შეთანხმებული პროექტით განსაზღვრული მოსაპირკეთებელი დეკორატიული ფილები არ წარმოადგენდა ხანმედეგ, საძალაძო განაშენიანებისთვის შესატყვის სამშენებლო-მოსაპირკეთებელ მასალას რაც ჩანაცვლდა დეკორატიული ლესვით.

ფასადი ვ-ა ღერძებში

მ. 1:100

კორექტირებული მონაკვეთები

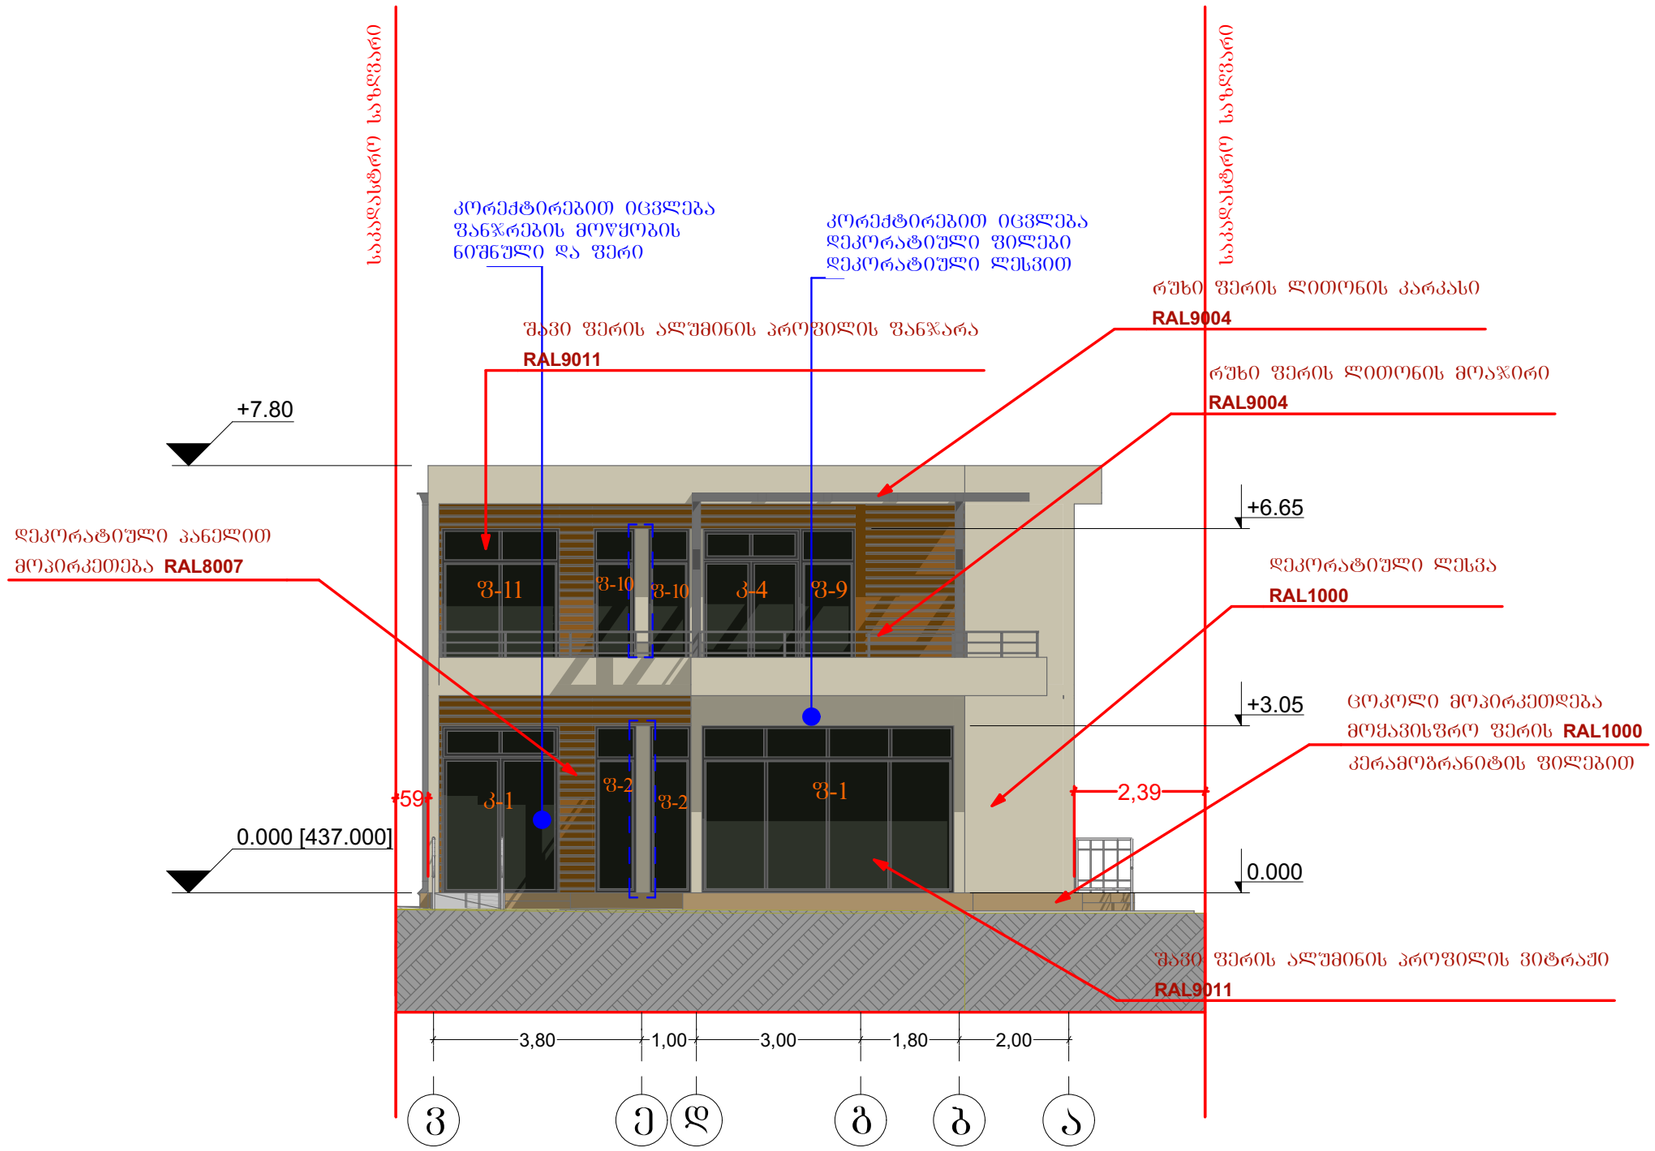

დირექტ.	ვ. მენაბდე		ბაკურციხის ისტორიული ცენტრის კორექტირებული პროექტი				
მთ.არქიტ.	დ. ნაკაშიძე						
			ფასადი ვ-ა				
			სტადია	ნახაზი	ნახ. რაოდ.		
			არძ. ნაწ.			დაკვ.	2018

ფასადი 3-ა ღერძებში

მ. 1:100

შეთანხმებული ფასადი

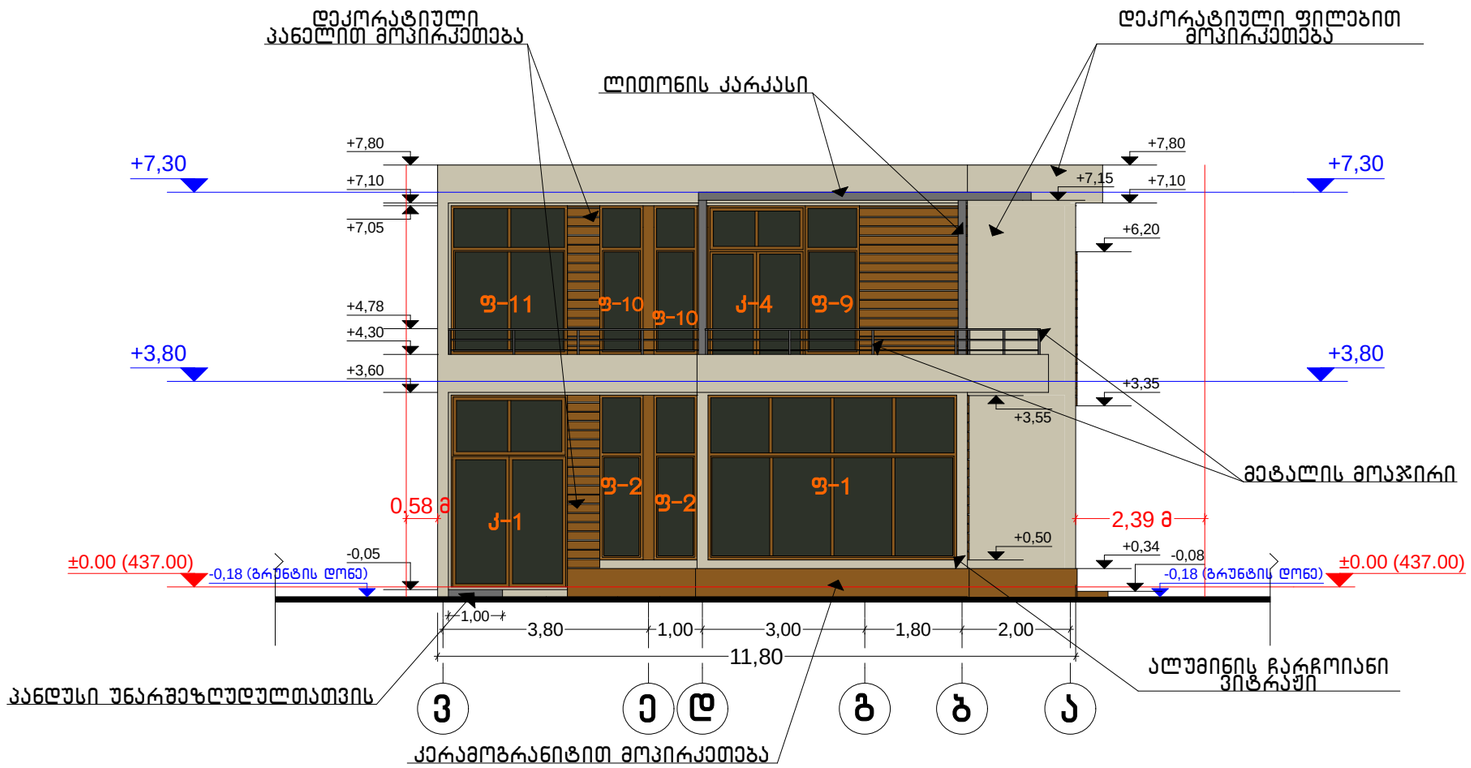

დირექტ.	კ. კობალაძე		ბავშვთა გასართობი ცენტრი			Primo Line
მთ.არქიტ.	მ. კვესელავა					
არქიტ.	გ. ლოლაძე		ფასადი 3-ა ღერძებში მ. 1:100			
შეასრ.	გ. ლოლაძე		სტადია	ნახაზი	ნახ. რაოდ.	
			არქ. ნაწ.			დაკვ. 2014

შეთანხმებული პროექტით განსაზღვრული მოსაპირკეთებელი დეკორატიული ფილები არ წარმოადგენდა ხანმედეგ, საძალაძო განაშენიანებისთვის შესატყვის სამშენებლო-მოსაპირკეთებელ მასალას რაც ჩანაცვლდა დეკორატიული ლესვით.

ფასადი 1-5 ღერძებში

მ. 1:100

კორექტირებული მონაკვეთები

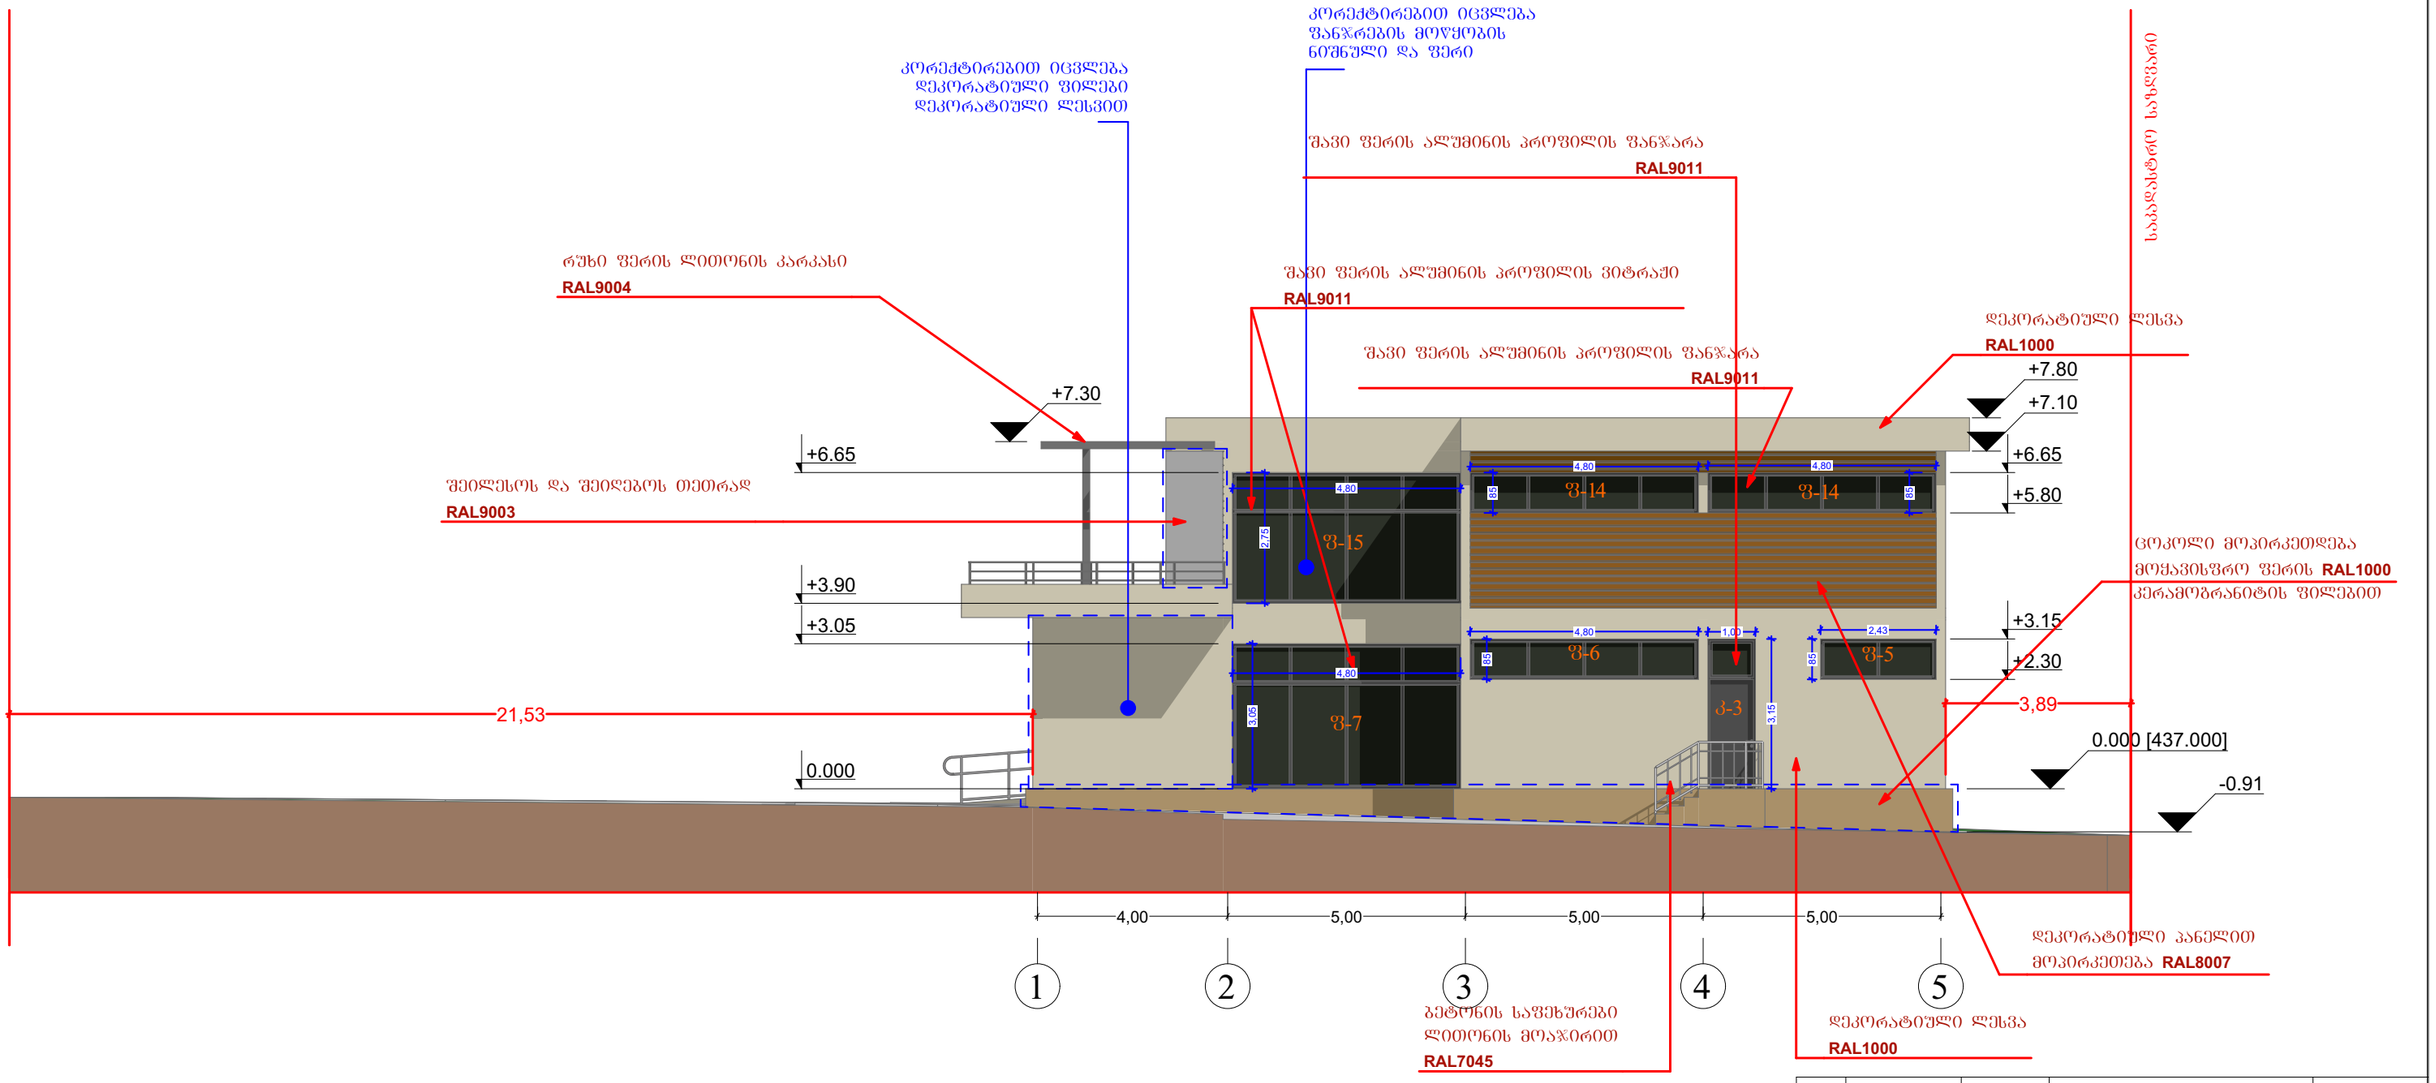

დირექტ.	ვ. მენაბდე		ბაკურციხის გასართობი ცენტრის კორექტირებული პროექტი		
მთავარკონტ.	დ. ნაკაშიძე				
			ფასადი 1-5		
			სტადია	ნახაზი	ნახ. რაოდ.
			არქ. ნაწ.		დაკვ. 2018

ფასადი 1-5 ღერძებში

მ. 1:100

შეთანხმებული ფასადი

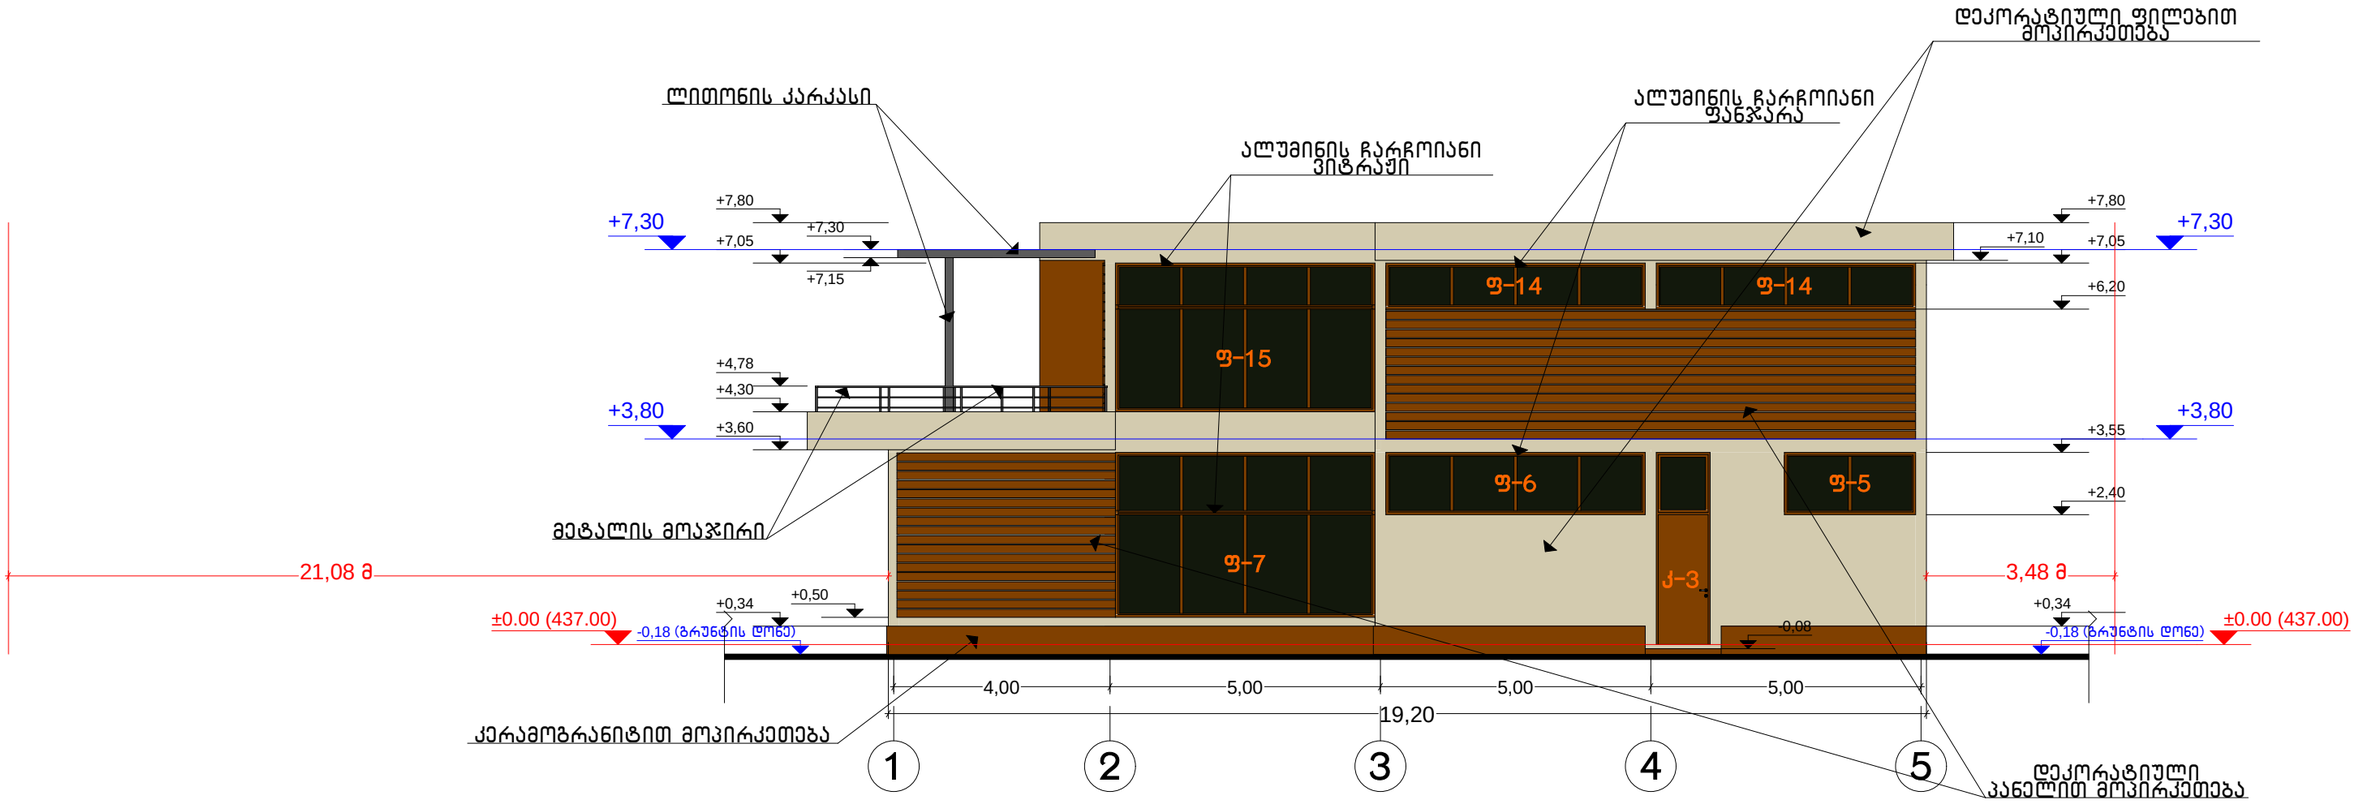

დირექტ.	ქ. ქობალაძე		ბავშვთა გასართობი ცენტრი		Primo Line
მთ.არქიტ.	მ. ქვესელავა				
არქიტ.	გ. ლოლაძე		ფასადი 1-5 ღერძებში მ. 1:100		
შეასრ.	გ. ლოლაძე		სტადია	ნახაზი	ნახ. რაოდ.
			არქ. ნაწ.		დაკვ. 2014

შეთანხმებული პროექტით განსაზღვრული მოსაპირკეთებელი დეკორატიული ფილები არ წარმოადგენდა ხანმედეგ, საძალაძო განაშენიანებისთვის შესატყვის სამშენებლო-მოსაპირკეთებელ მასალას რაც ჩანაცვლდა დეკორატიული ლესვით.

კორექტირებული მონაკვეთები

ფასადი ა-ვ ღერძებში

მ. 1:100

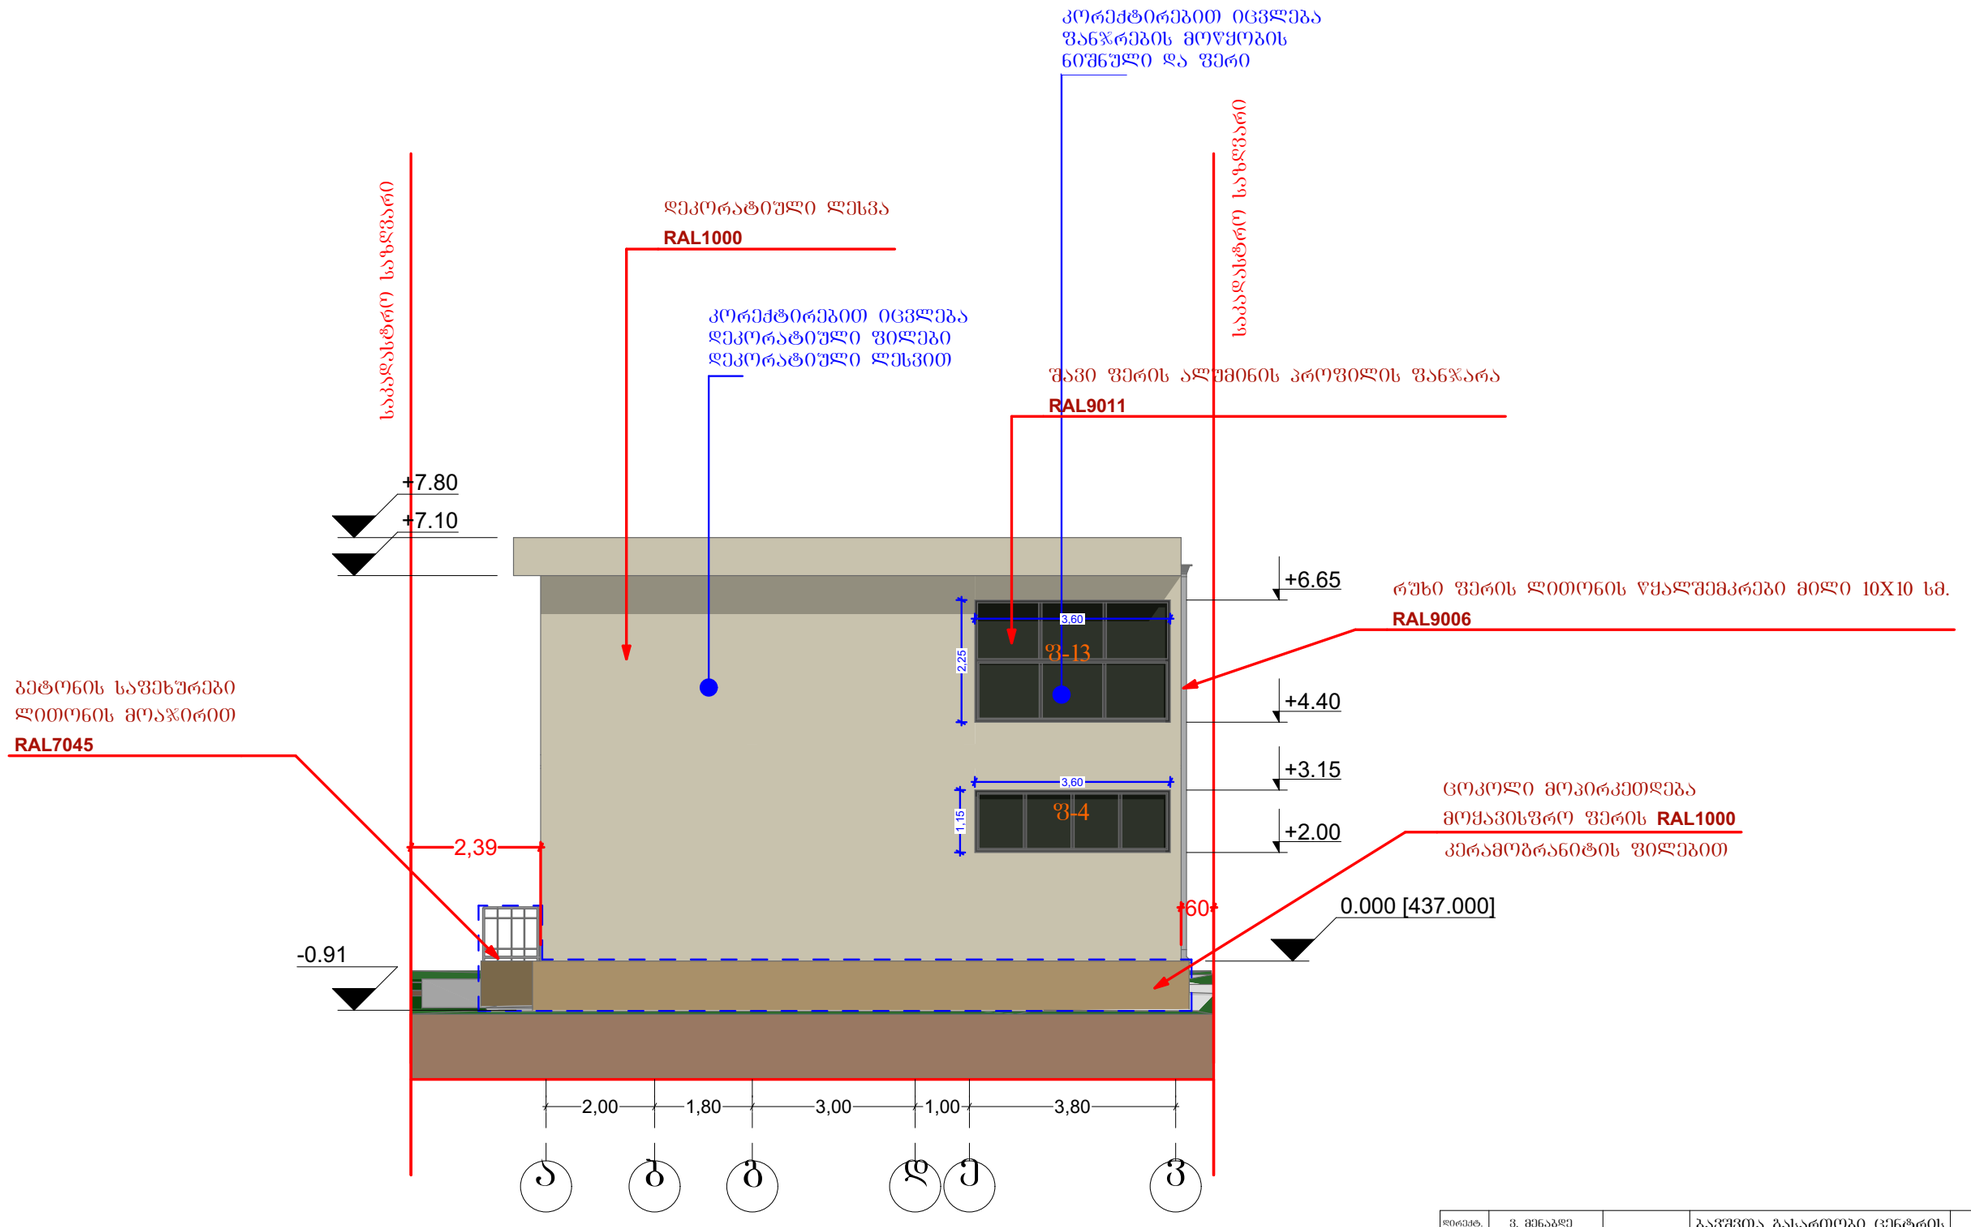

დირექტ.	ვ. მენაბდე		ბაჟმთა გასართობი ცენტრის კორექტირებული პროექტი				
მთავარპროექტ.	დ. ნაკაშიძე						
			ფასადი ა-ვ				
			სტადია	ნახაზი	ნახ. რაოდ.		
			არქ. ნაწ.			დაკვ.	2018

შეთანხმებული ფასადი

ფასადი ა-ვ ღერძებში

მ. 1:100

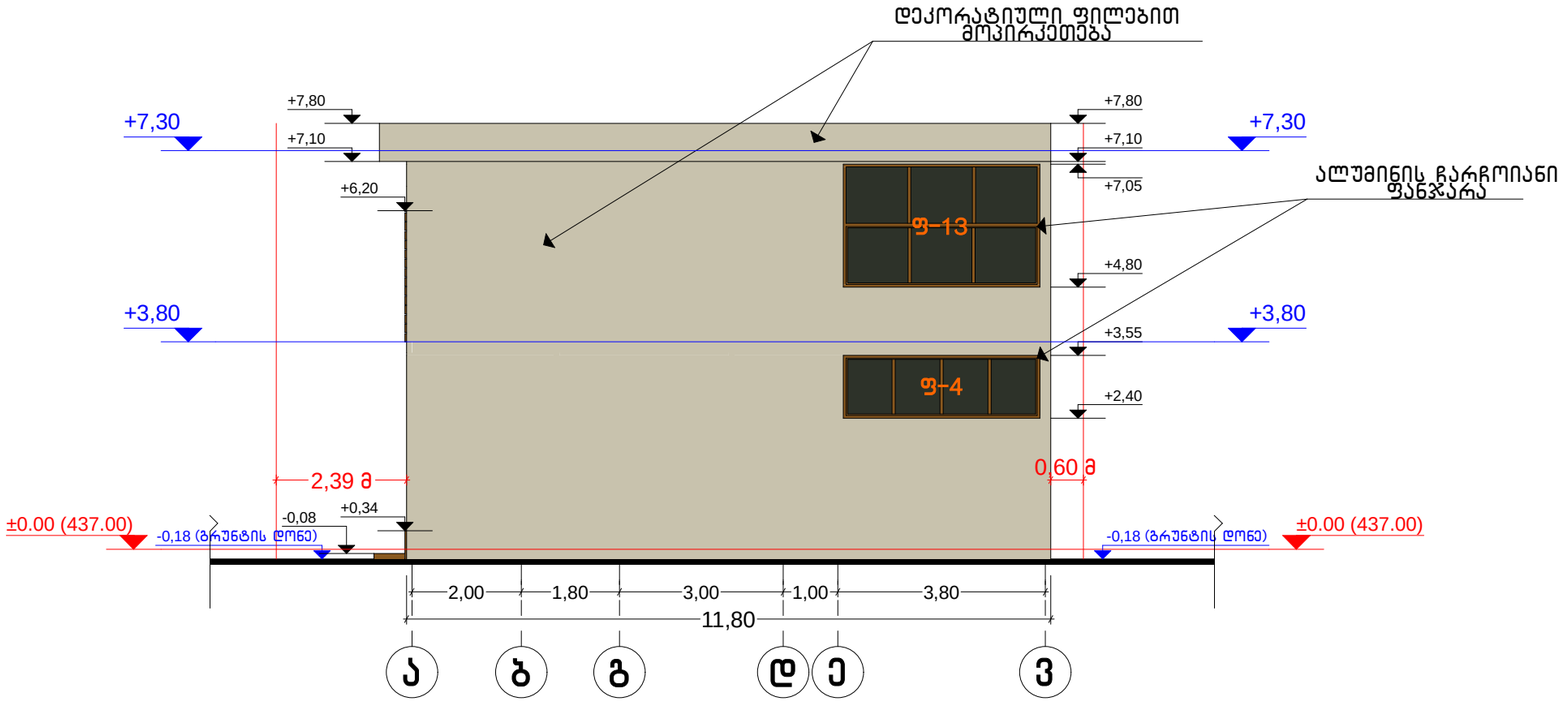

დირექტ.	ქ. ქობალაძე		ბავშვთა გასართობი ცენტრი			Primo Line	
მთ.არქიტ.	მ. ქვესელავა						
არქიტ.	ზ. ლოლაძე		ფასადი ა-ვ ღერძებში მ. 1:100				
შეასრ.	ზ. ლოლაძე		სტადია	ნახაზი	ნახ. რაოდ.		
			არქ. ნაწ.			დაკვ.	2014

შეთანხმებული პროექტით განსაზღვრული მოსაპირკეთებელი დეკორატიული ფილები არ ყარმოადგენდა ხანძედებ, საძალაძო განაშენიანებისთვის შესატყვის სამშენებლო-მოსაპირკეთებელ მასალას რაც ჩანაცვლდა დეკორატიული ლესვით.

ფასადი 5-1 ღერძებში

მ. 1:100

კორექტირებული მონაკვეთები

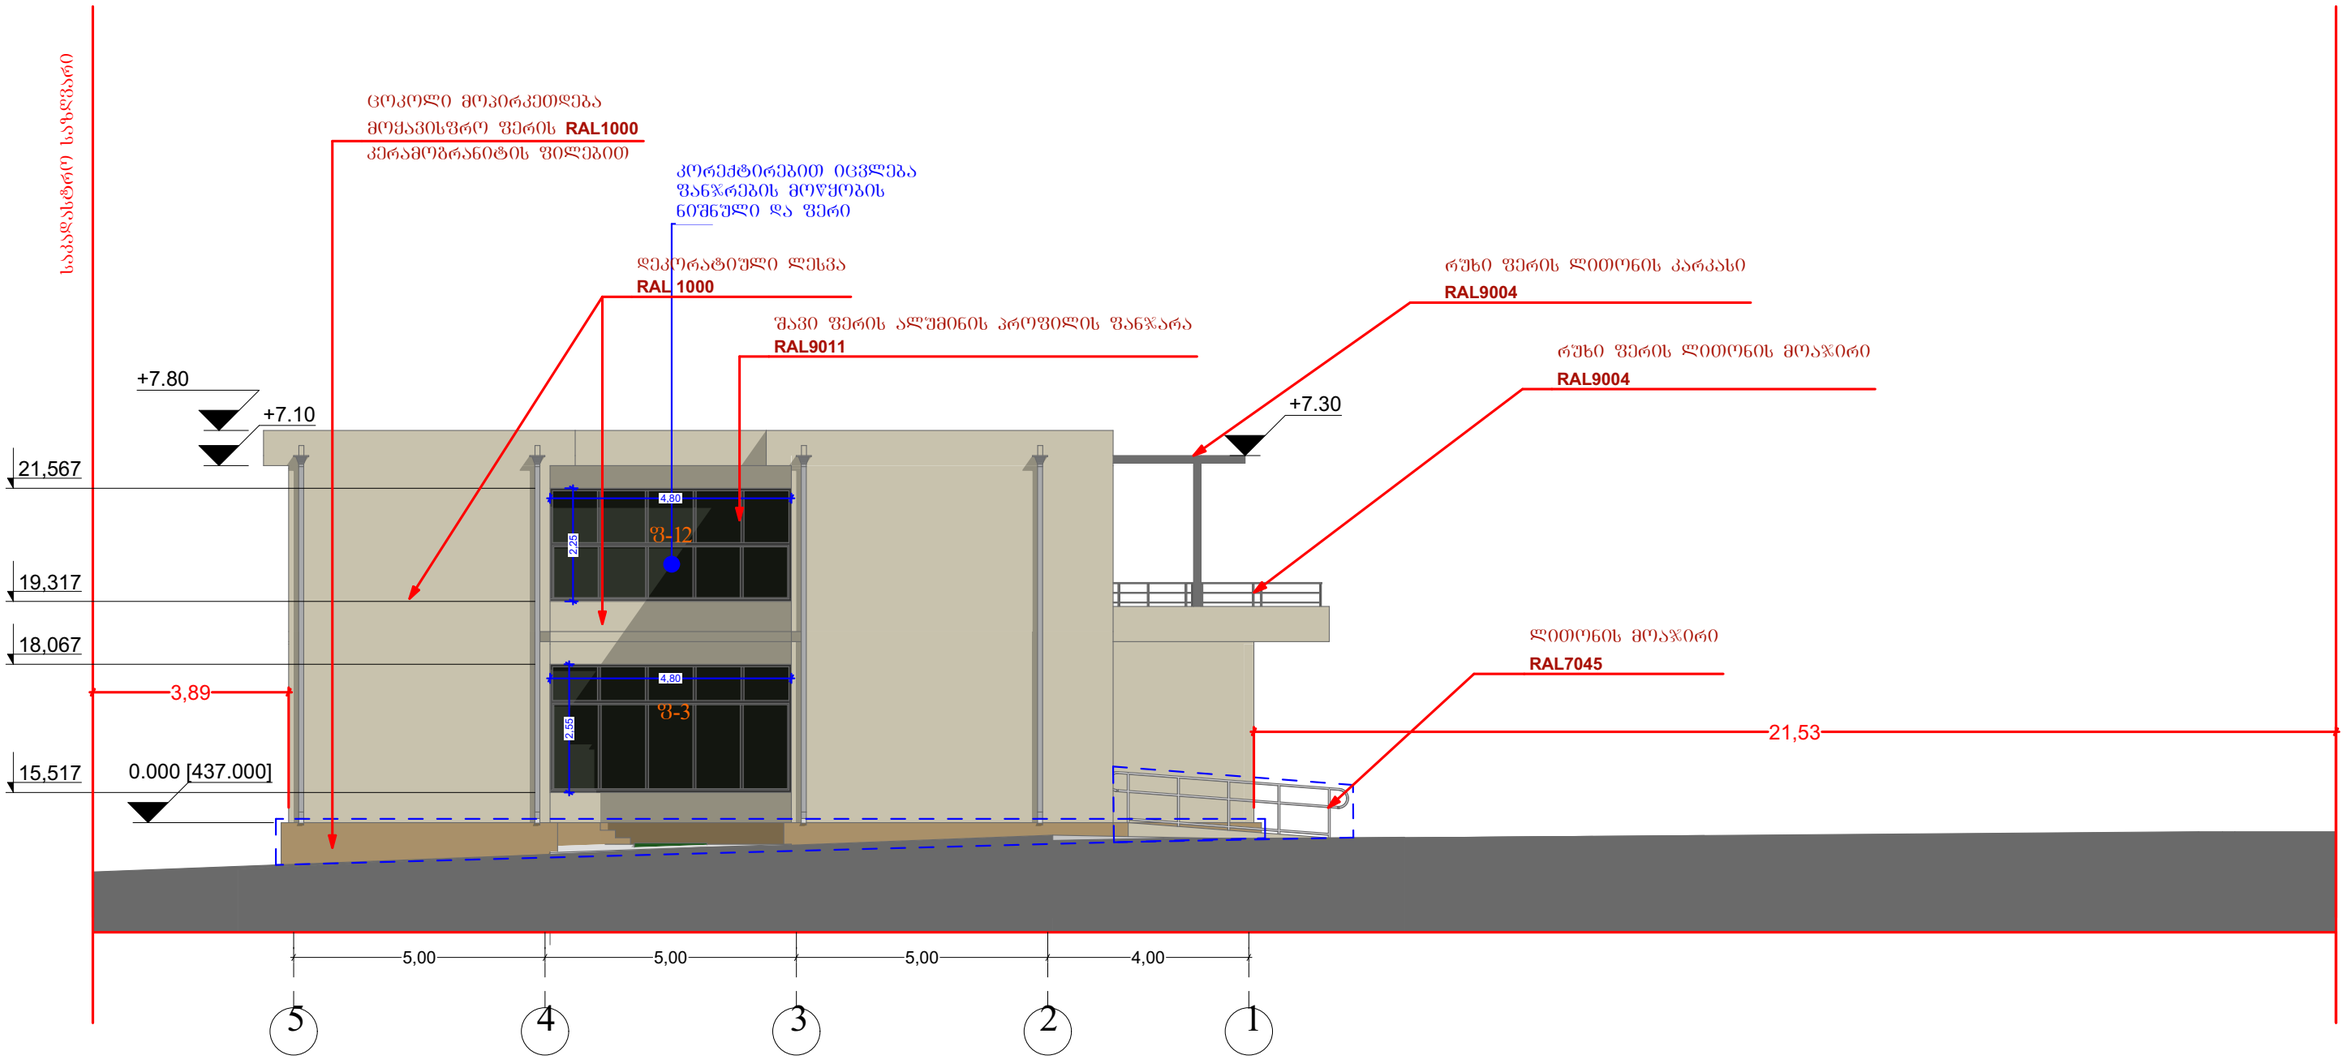

დირექტ.	ვ. მენაბდე		ბაგშვთა გასართობი ცენტრის კორექტირებული პროექტი				
პროექტ.	დ. ნაკაშიძე						
			ფასადი 5-1				
			სტადია	ნახაზი	ნახ. რაოდ.		
			არქ. ნაწ.			დაკვ.	2018

შეთანხმებული ფასადი

ფასადი 5-1 ღერძებში

მ. 1:100

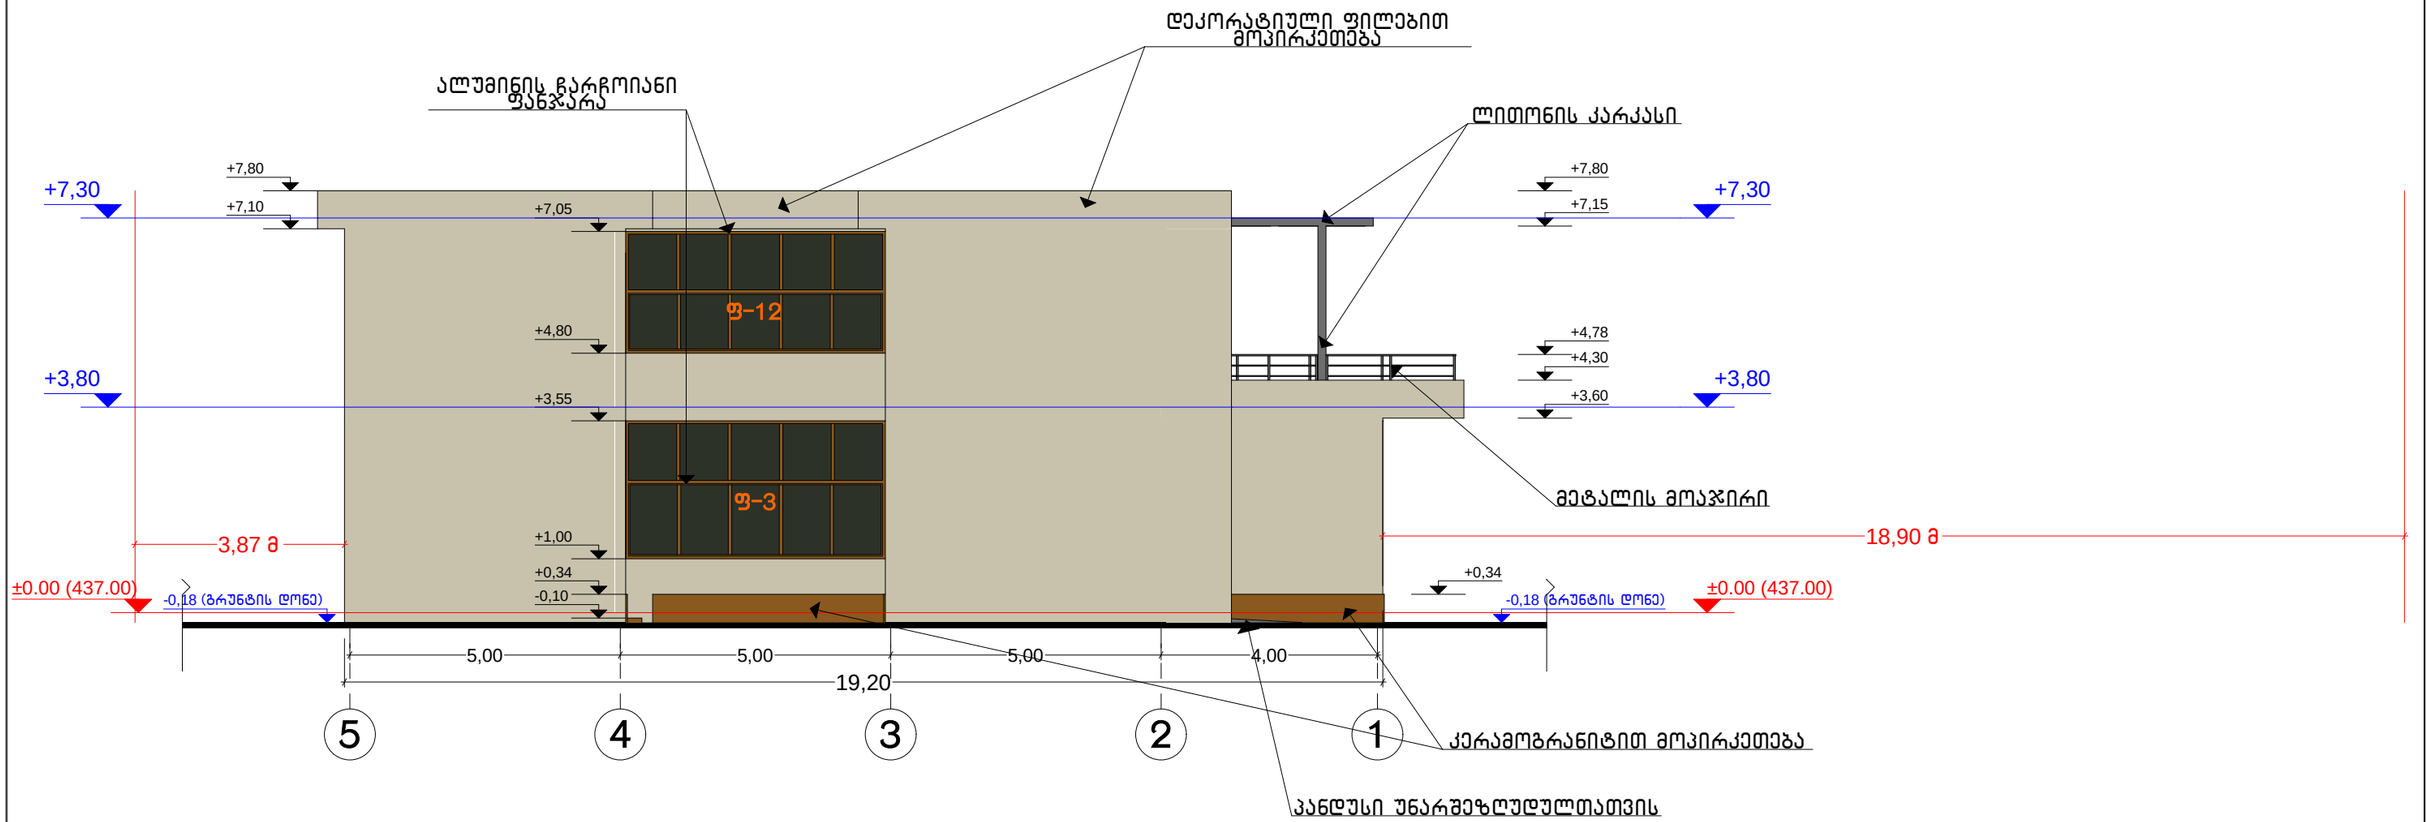

დირექტ.	ქ. კობალაძე		ბავშვთა გასართობი ცენტრი			
მთ.არქიტ.	მ. კვესელავა					
არქიტ.	გ. ლოლაძე		ფასადი 5-1 ღერძებში მ. 1:100			
შეასრ.	გ. ლოლაძე		სტადია	ნახაზი	ნახ. რაოდ.	
			არქ. ნაწ.			დაკვ. 2014

კარ-ფანჯრების სპეციფიკაცია

მ. 1:100

1 ც. ჯ-1

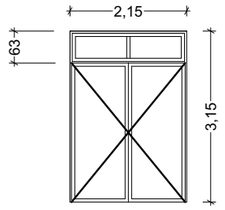

1 ც. ჯ-2

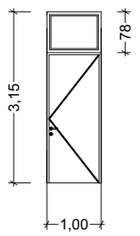

1 ც. ჯ-3

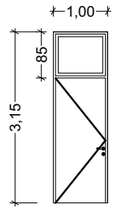

1 ც. ჯ-4

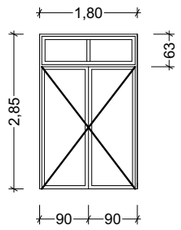

1 ც. ფ-1

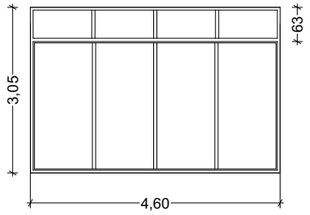

2 ც. ფ-2

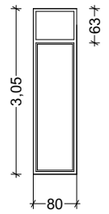

1 ც. ფ-3

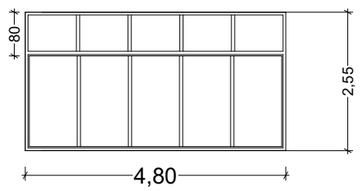

1 ც. ფ-4

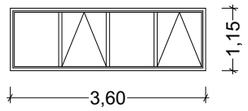

1 ც. ფ-5

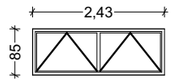

1 ც. ფ-6

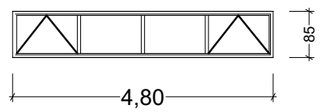

1 ც. ფ-7

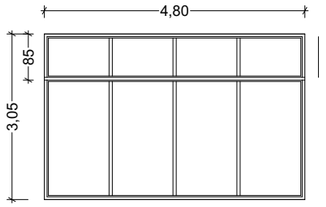

1 ც. ფ-8

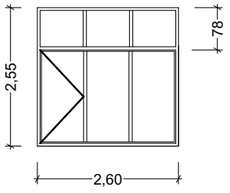

1 ც. ფ-9

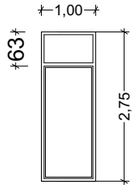

2 ც. ფ-10

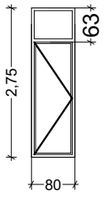

1 ც. ფ-11

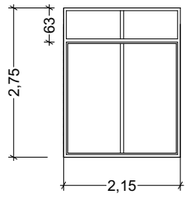

1 ც. ფ-12

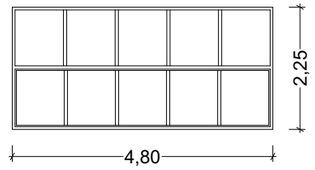

1 ც. ფ-13

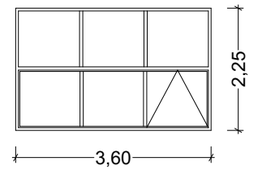

2 ც. ფ-14

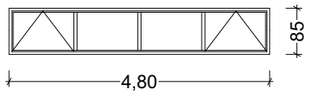

1 ც. ფ-15

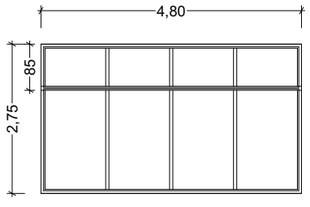

1 ც. ფ-16

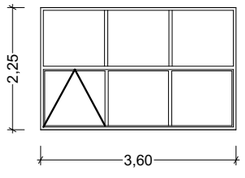

დირექტ.	ვ. მენაბდე		ბაკურციხის ბასარიონის ცენტრის კორექტირებული პროექტი			
მთ.არქიტ.	დ. ნაკაშიძე					
			კარ-ფანჯრების სპეციფიკაცია			
			სტადია	ნახაზი	ნახ. რაოდ.	
			არქ. ნაწ.			დაკვ. 2018