GSPublisherVersion 0.0.100.100

პირობითი აღნიშვნები: თანამდებობა ხელმოწერა

A-3

დირექტორი ა.ახვლედიანი

mT.
არქიტექტორი

პრ. ავტორი

მასშტაბი 1:200

გეგმა საპროექტო ორგანიზაცია მრავალბინიანი საცხოვრებელი სახლი გვარი

ა.ახვლედიანი
თარიღი 25.12.2018

დამკვეთი: პროექტი:

მისამართი: შ.პ.ს "ახვლედიანი"

ქ.თბილისი, ვარკეთილი 2- სა და ვაზისუბნის
აცხოვრებელ რაიონებს შორის,

(ნაკვეთი #14/140) ა.ახვლედიანი

m l k/ k i T z e d g b/ b a/ a

5,90 3,60 3,10 2,90 6,30 6,30 6,50 6,10 3,40 2,30 3,10 3,80 1,40

-0,9

±0,0

+3,3

+6,6

+9,9

+13,2

+16,5

+20,9

+22,1

მეტალის მოაჯირი ფერი შავი

მეტალო-პასტმასის ფანჯარა

ხელოვნური გრანიტი

მაღალხარისხიანი ფაქტურიანი ლესვა ფერი ოხრა RAL 1002

მეტალის მოაჯირი ფერი შავი

ხელოვნური გრანიტი

სექტორი 1. ა ბლოკი

ფასადი მ-ა ღერძებში

საკადასტრო ხაზი

GSPublisherVersion 0.0.100.100

პირობითი აღნიშვნები: თანამდებობა ხელმოწერა

A-3

დირექტორი ა.ახვლედიანი

mT.
არქიტექტორი

პრ. ავტორი

მასშტაბი 1:200

გეგმა საპროექტო ორგანიზაცია მრავალბინიანი საცხოვრებელი სახლი გვარი

ა.ახვლედიანი
თარიღი 25.12.2018

დამკვეთი: პროექტი:

მისამართი: შ.პ.ს "ახვლედიანი"

ქ.თბილისი, ვარკეთილი 2- სა და ვაზისუბნის
აცხოვრებელ რაიონებს შორის,
(ნაკვეთი #14/140) ა.ახვლედიანი

a a/ b b/ g d e z T i k k/ l m

1,40 3,80 3,10 2,30 3,40 6,10 6,50 6,30 6,30 2,90 3,10 3,60 5,90

54,70

-0,9

±0,0

+3,3

+6,6

+9,9

+13,2

+16,5

+19,8

+20,9

+22,1

მეტალის მოაჯირი ფერი შავი

მეტალო-პასტმასის ფანჯარა (თეთრი ფერი)

ხელოვნური გრანიტი

მაღალხარისხიანი ფაქტურიანი ლესვა ფერი ოხრა RAL 1002

ხელოვნური გრანიტი

მეტალო-პასტმასის ერთფრთიანი ფანჯარა (თეთრი ფერი)

ფასადი ა-მ ღერძებში

სექტორი 1. ა ბლოკი

კვანძი 2

კვანძი 1

კვანძი 3

საკადასტრო ხაზი

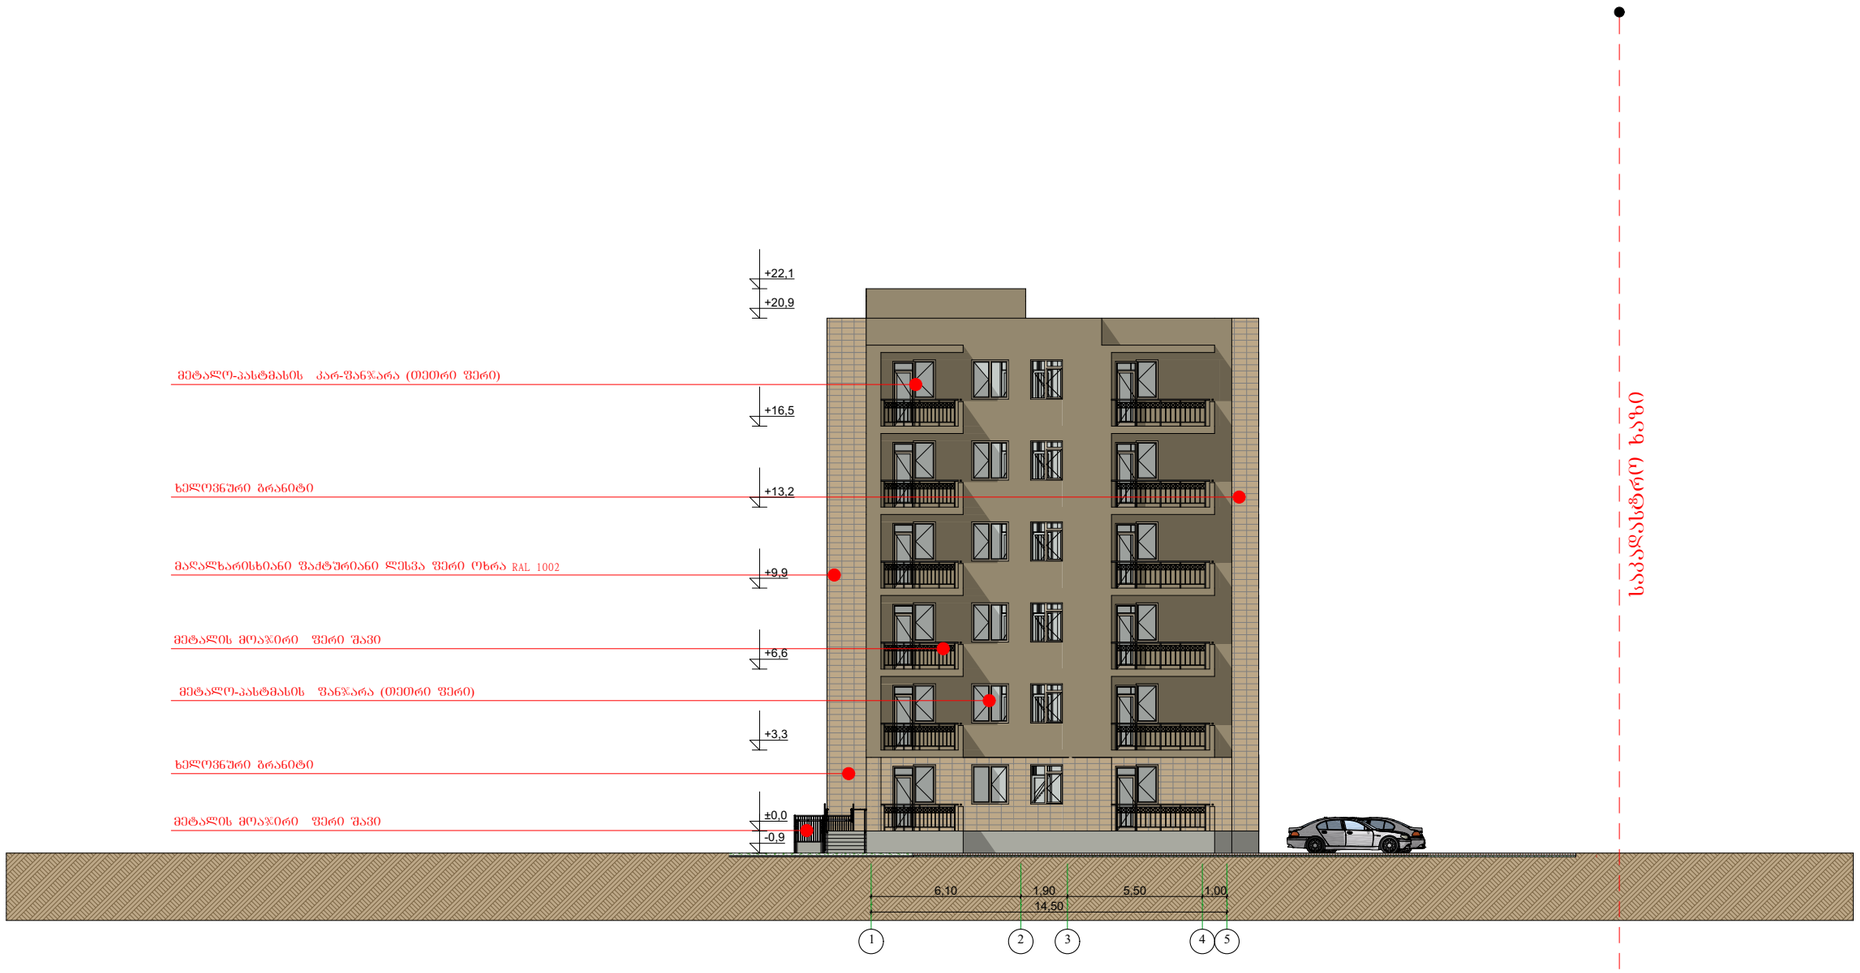

GSPublisherVersion 0.0.100.100

პირობითი აღნიშვნები: თანამდებობა ხელმოწერა

A-3

დირექტორი ა.ახვლედიანი

mT.
არქიტექტორი

პრ. ავტორი

მასშტაბი 1:200

გეგმა საპროექტო ორგანიზაცია მრავალბინიანი საცხოვრებელი სახლი გვარი

ა.ახვლედიანი
თარიღი 25.12.2018

დამკვეთი: პროექტი:

მისამართი: შ.პ.ს "ახვლედიანი"

ქ.თბილისი, ვარკეთილი 2- სა და ვაზისუბნის
აცხოვრებელ რაიონებს შორის,
(ნაკვეთი #14/140) ა.ახვლედიანი

1 2 3 4 5

6,10 1,90 5,50 1,00

14,50

-0,9

±0,0

+3,3

+6,6

+9,9

+13,2

+16,5

+20,9

+22,1

მეტალის მოაჯირი ფერი შავი

ხელოვნური გრანიტი

მაღალხარისხიანი ფაქტურიანი ლესვა ფერი ოხრა RAL 1002

მეტალის მოაჯირი ფერი შავი

ხელოვნური გრანიტი

მეტალო-პასტმასის ფანჯარა (თეთრი ფერი)

მეტალო-პასტმასის კარ-ფანჯარა (თეთრი ფერი)

სექტორი 1. ა ბლოკი

ფასადი 1-5 ღერძებში

საკადასტრო ხაზი

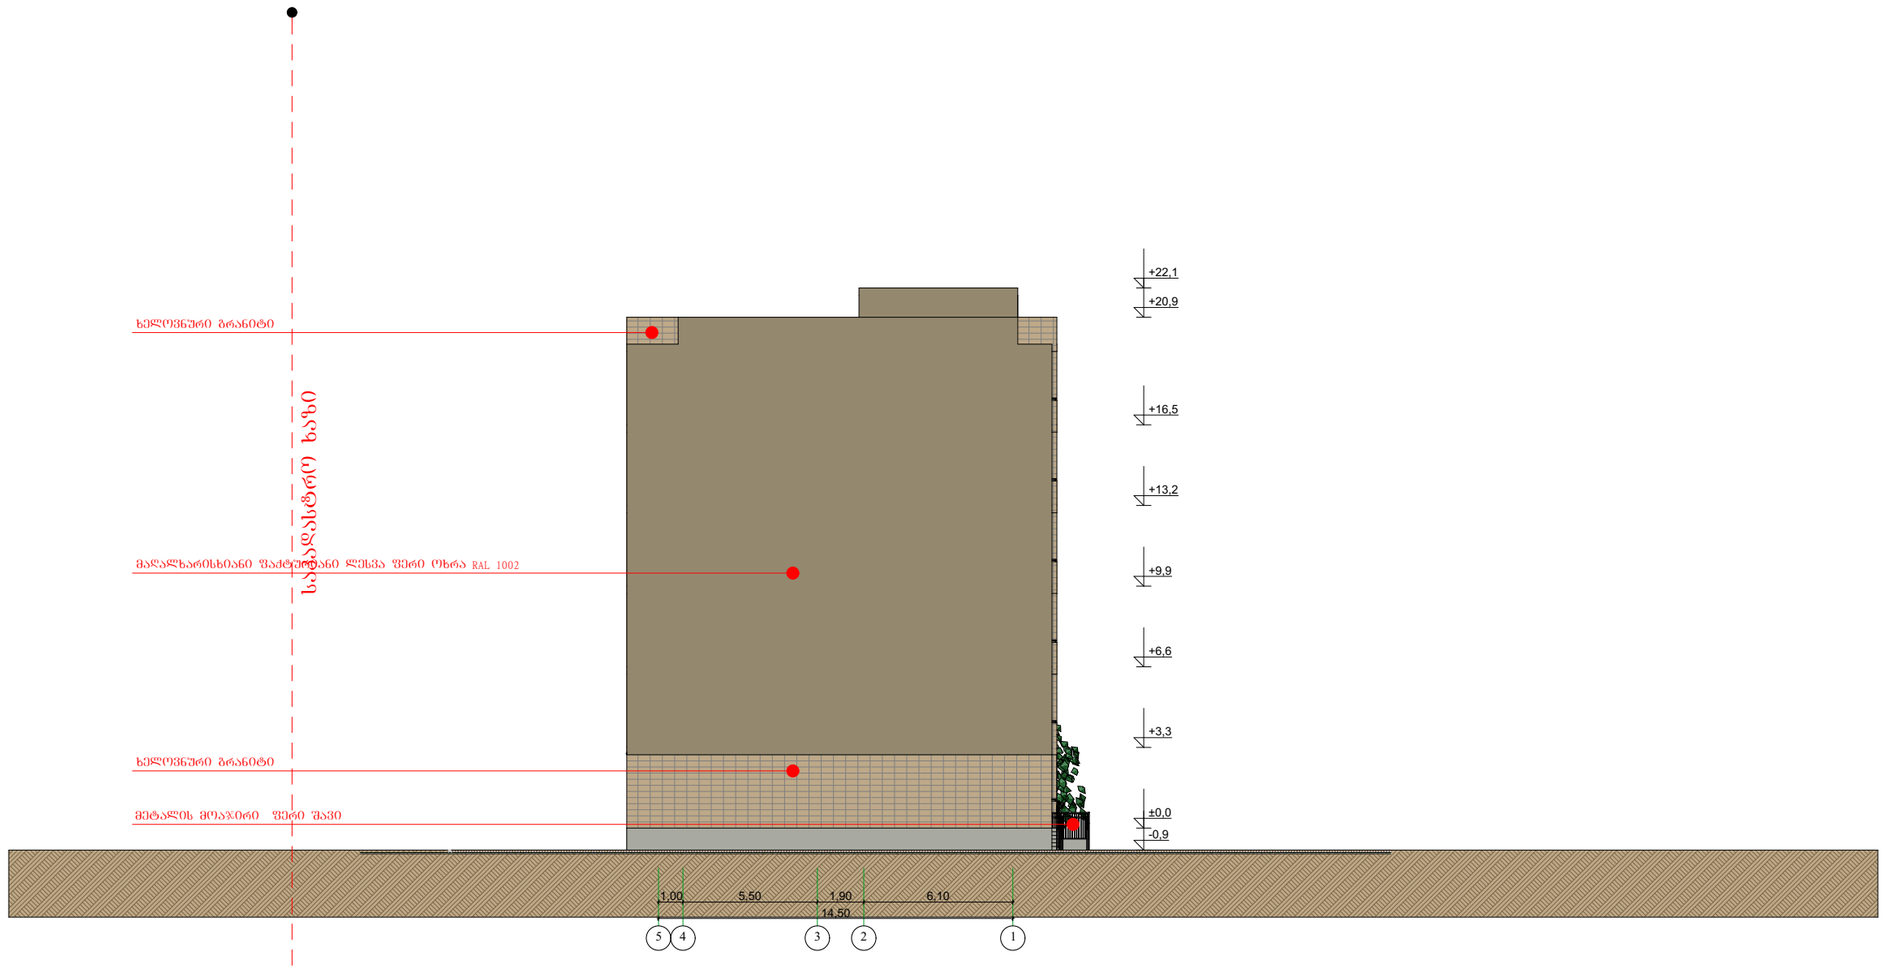

GSPublisherVersion 0.0.100.100

პირობითი აღნიშვნები: თანამდებობა ხელმოწერა

A-3

დირექტორი ა.ახვლედიანი

mT.
არქიტექტორი

პრ. ავტორი

მასშტაბი 1:200

გეგმა საპროექტო ორგანიზაცია მრავალბინიანი საცხოვრებელი სახლი გვარი

ა.ახვლედიანი
თარიღი 25.12.2018

დამკვეთი: პროექტი:

მისამართი: შ.პ.ს "ახვლედიანი"

ქ.თბილისი, ვარკეთილი 2- სა და ვაზისუბნის
აცხოვრებელ რაიონებს შორის,
(ნაკვეთი #14/140) ა.ახვლედიანი

5 4 3 2 1

14,50

1,00 5,50 1,90 6,10

-0,9

±0,0

+3,3

+6,6

+9,9

+13,2

+16,5

+20,9

+22,1

ხელოვნური გრანიტი

მაღალხარისხიანი ფაქტურიანი ლესვა ფერი ოხრა RAL 1002

მეტალის მოაჯირი ფერი შავი

ხელოვნური გრანიტი

ფასადი 5-1 ღერძებში

სექტორი 1. ა ბლოკი

საკადასტრო ხაზი