ბინაზე 1:500

ქ. ქუთაისის მერიის ტერიტორიული სამსახური

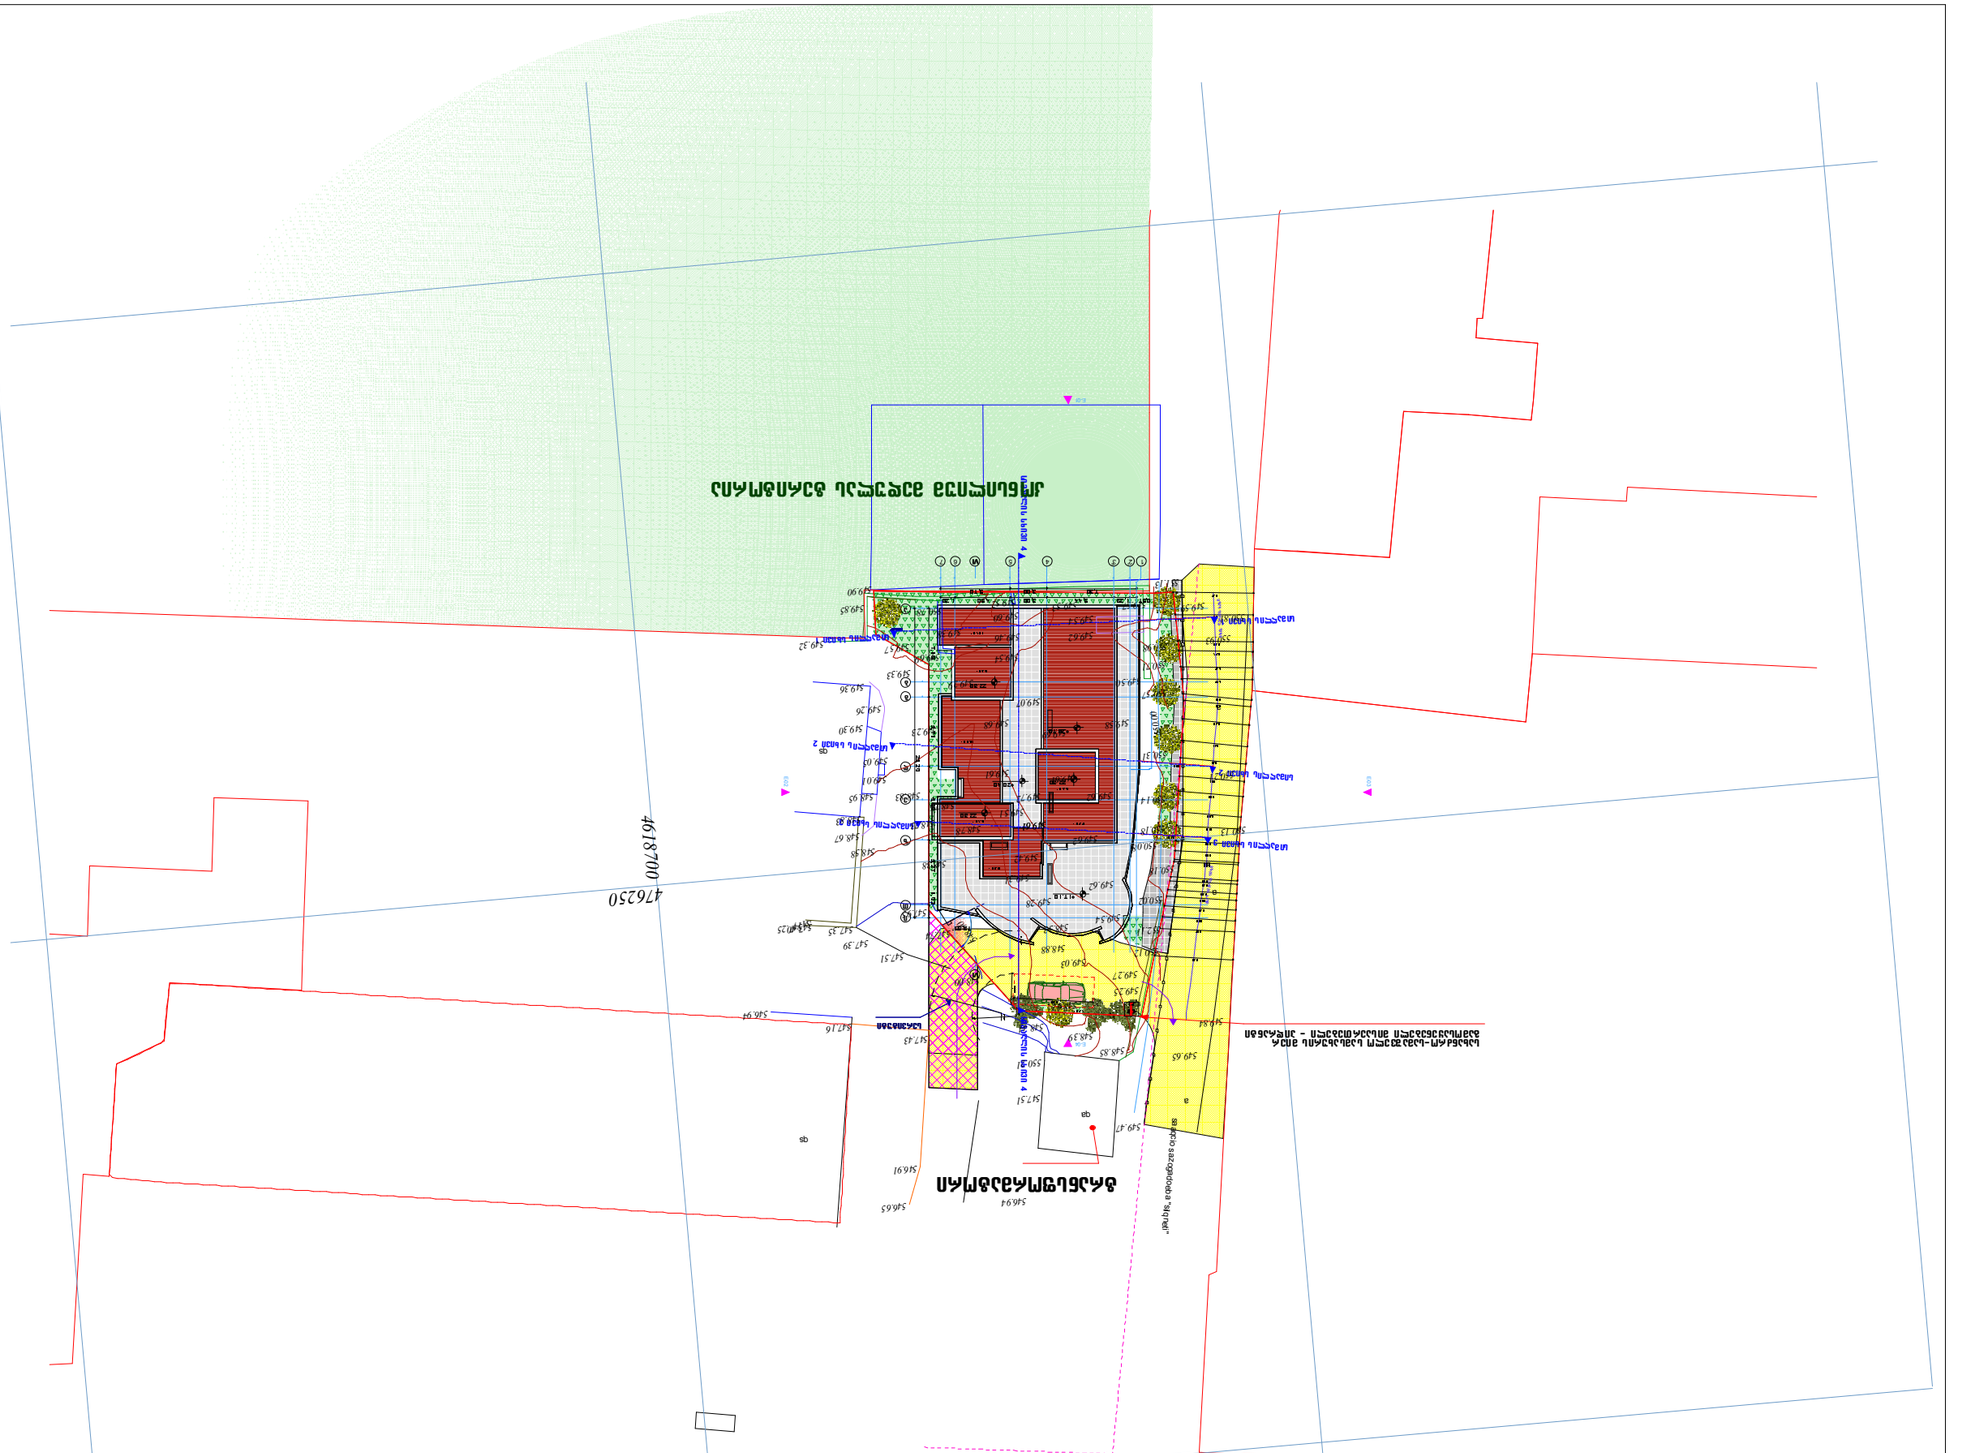
საკადასტრო ნაკვეთის საზღვარი
საკადასტრო ნაკვეთის ნომერი
შენობა-ნაგებობის ნომერი
შენობა-ნაგებობის სართულების რაოდენობა
შენობა-ნაგებობის სიმაღლე
შენობა-ნაგებობის ფართობი
შენობა-ნაგებობის დანიშნულება
შენობა-ნაგებობის ლიტერები
შენობა-ნაგებობის ნომერი
საკადასტრო ნაკვეთის ფართობი
საკადასტრო ნაკვეთის დანიშნულება
საკადასტრო ნაკვეთის ნომერი
საკადასტრო ნაკვეთის საზღვარი

სიმაღლის განმსაზღვრელი სქემა სხივი 1

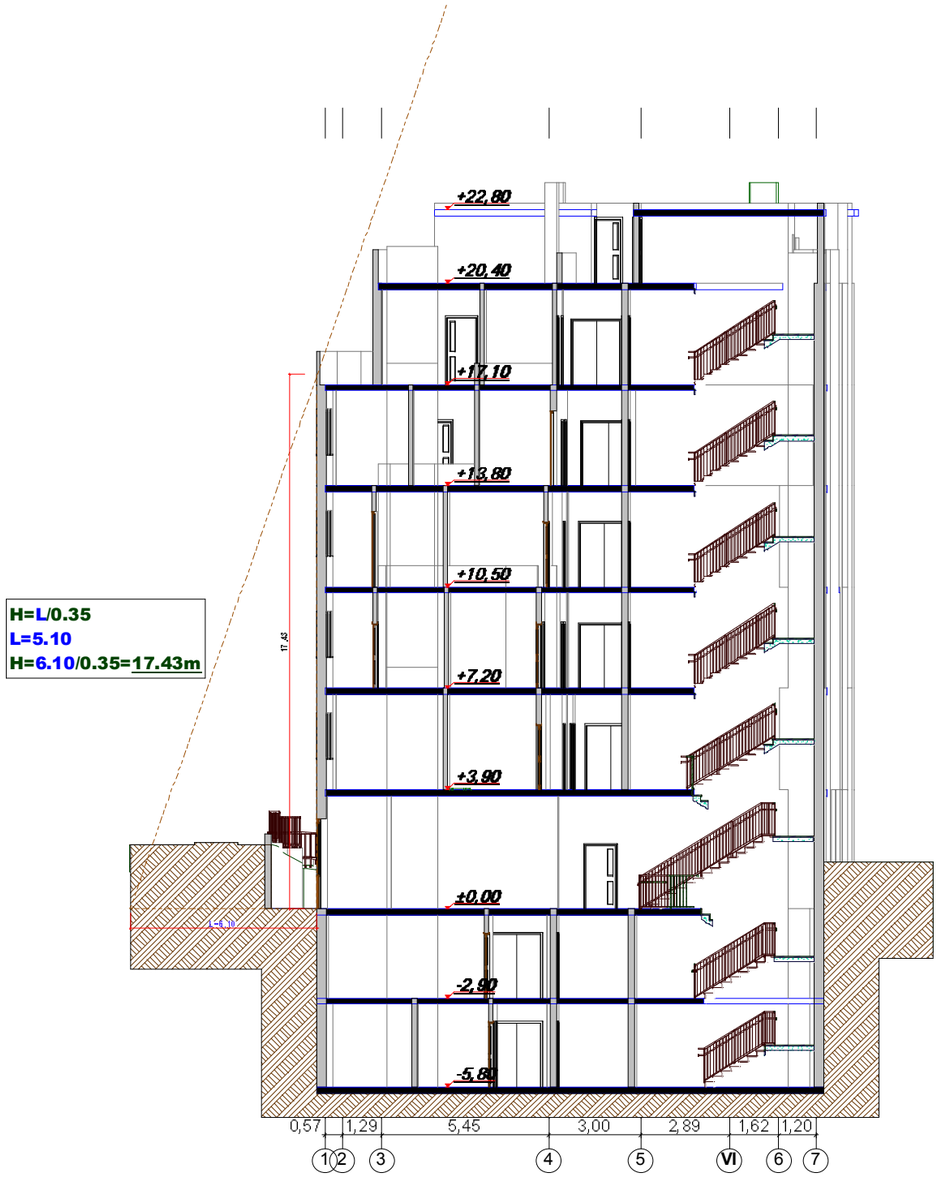

H=L/0.35
L=5.10
H=6.10/0.35=17.43m

ფორმატი-A3	2018 წ.

2018 წ.

1. ნახაზზე ზომები მოცემულია მეტრებში.
2. ნახაზზე ნიშნულები მოცემულია მეტრებში.
3. ნახაზზე ყველა ცვლილება მშენებლობისას შეთანხმებული უნდა იყოს პროექტის ავტორთან.

ექსპლიკაცია:

გამოყენებული პირობითი აღნიშვნები

	საკადასტრო საზღვარი
±0,00	ნიშნული გეგმაზე
1	
1 1	ჭრილის ხაზი
	ქვლის ცეხხლგამძლეობის ხარისხი I საათი
	ქვლის ცეხხლგამძლეობის ხარისხი II საათი
	გასასვლელამდე საევაკუაციო მანძილი
	მისანვდომი სვლაგეზი
±0.00	ნიშნული ჭრილზე, შენაღზე
	გაკლიტრებული ბეტონის სხვადასხვა სისქის ფენებად 2 ცმ-ზე მეტი ხანგრძლივობის სკვერის ქერის შესრულება. მასალისა და სახეობის აღნიშვნით
	ბლოკის კედელი
	სახანძრო მილსგარეშოსთან მისადგომი საევაკუაციო მანძილი
	ღს
	სმ-1
	საქმიანი ჯგუფი (სქ)
	დანესებულებითი დაკავებულობა (დნ-2)
	სასაყოფაც დაკავებულობა (სნ-2)

სიმბოლოს დასახელება

	სახანძრო მილსგარი
	სახანძრო-სამეშველო სამსახურის მიერ გამოსაყენებელი მისაერთებელი - პირველანი
	ხელის ცეხხლმაქრობი
	სახანძრო განგაშის ხელით სამართავი კილოფი
	კვამლის ავტომატური აღმომჩენი
	კვამლზე მორეაგირე მაუწყებელი
	ავტომატიზებული
	საევაკუაციო გასასვლელის მარკირებელი
	სახანძრო განგაში

ორგანული კავშირის სისტემა

დამკვეთი:	
მისამართი:	ქ. თბილისი, ანნა პოლიტკოვსკაიას ქუჩა ნა
პროექტის სახელწოდება	ქ.თბილისში ანნა პოლიტკოვსკაიას ქ. №6ა-ში კლინიკა კონცილიუმ მედიკას პროექტი

თანამდებობა	სახელი გვარი	ხელმოწერა
დირექტორი	თ. გურგენიძე	
პრ.მთ.არქიტ	გ. გურგენიძე	
ავტორები	გ. გურგენიძე	
	თ. გურგენიძე	
შემსრულა	ნ. გურგენიძე	

შ.პ.ს. "გრინ პროჯექტ"

ნახაზის დასახელება

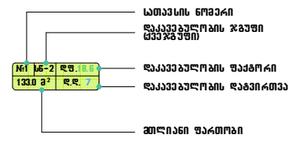

1. სახანძრო მილსგარეშები განთავსდება NFPA 13-ის ან საქართველოში ალიარებული შესაბამისი სტანდარტის შესაბამისად

სტადია	ფურცელი	რაოდენობა	მასშტაბი
მუშა პროექტი	ა ---	---	1:200

სიმაღლის განმსაზღვრელი სქემა სხივი 2

H=L/0.35
L=5.99
H=5.99/0.35=17.11m

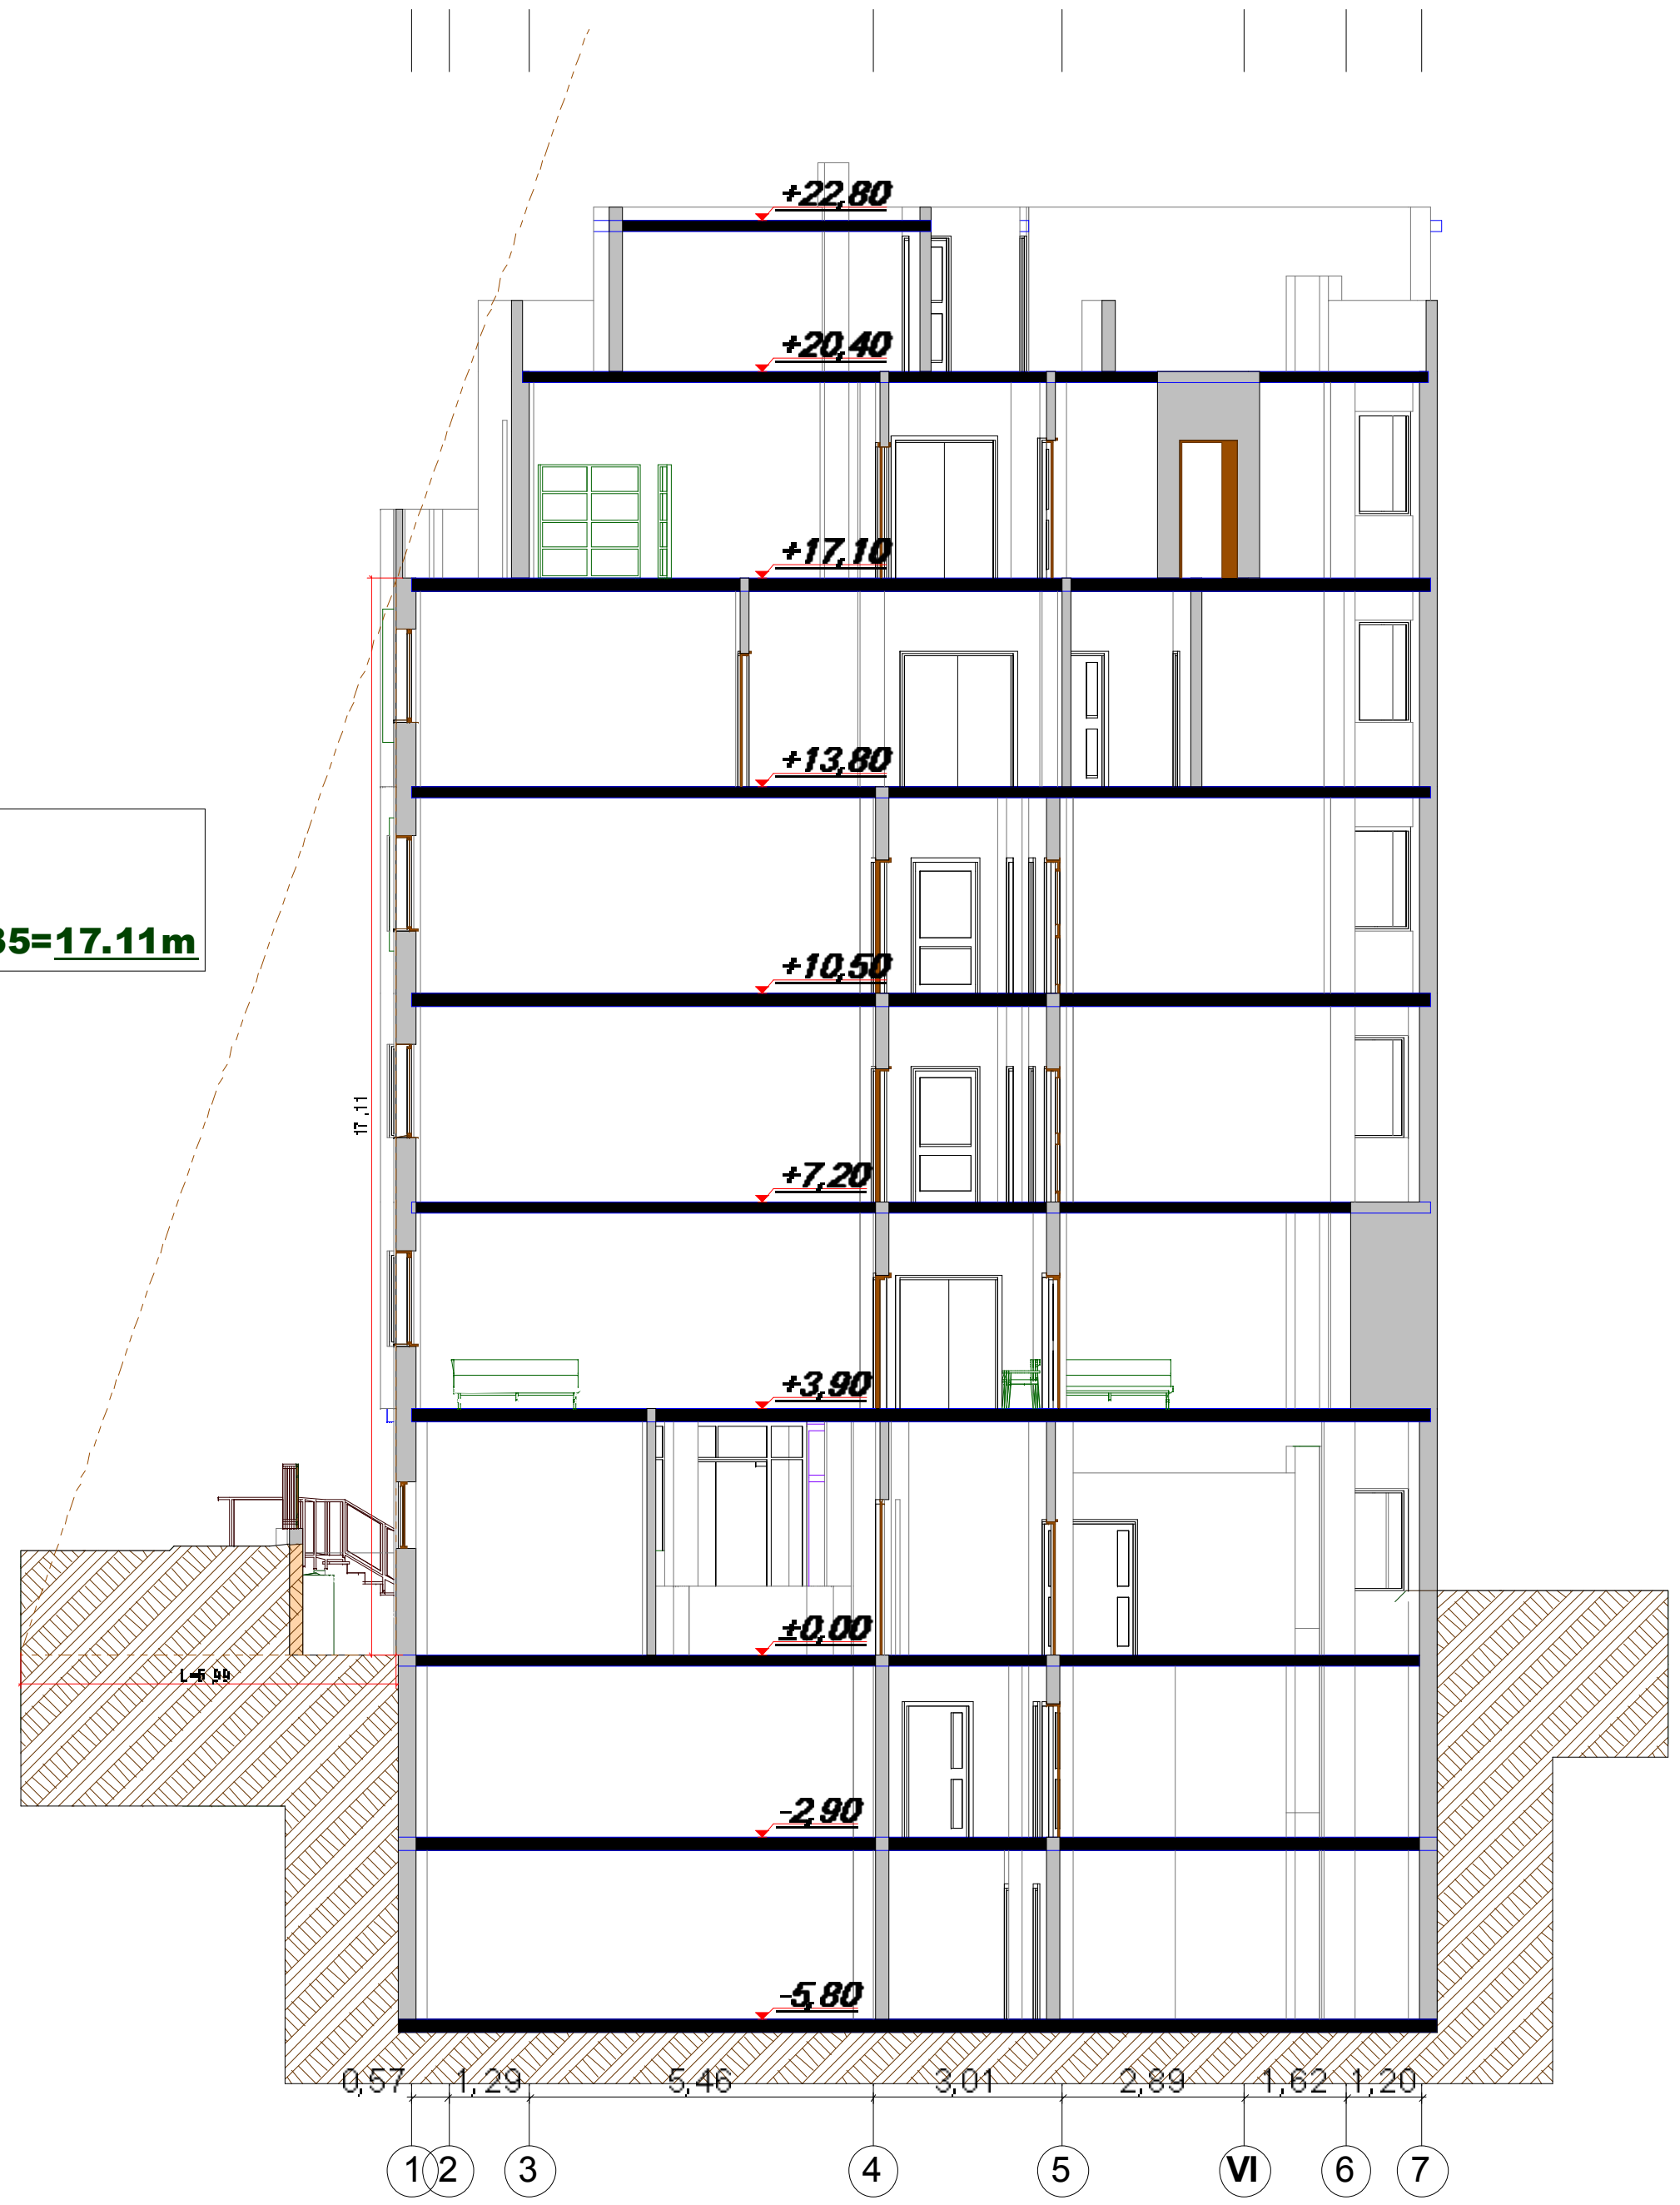

ფორმატი-A3	2018 წ.
2018 წ.	

1. ნახაზზე ზომები მოცემულია მეტრებში.
2. ნახაზზე ნიშნულები მოცემულია მეტრებში.
3. ნახაზზე ყველა ცვლილება მშენებლობისას შეთანხმებული უნდა იყოს პროექტის ავტორთან.

ექსპლიკაცია:

გამოყენებული პირობითი აღნიშვნები

	საკადასტრო საზღვარი
±0,00	ნიშნული გეგმაზე
1	
1 1	ჭრილის ხაზი
	კედლის ცეცხლმედეგობის ხარისხი I საათი
	კედლის ცეცხლმედეგობის ხარისხი II საათი
	გასასვლელამდე სავალი მანძილი
	მისაწვდომი სვლაგეზი
±0,00	ნიშნული ჭრილზე, ფასადზე
	გაძლიერებული ბეტონის სტრუქტურული ელემენტები 2 სთ-ზე მეტი ხანძარმედეგობის (სვეტი, კოჭი, დიაფრაგმა, იატაკისა და სახურავის ანაწყობი)
	ბლოკის კედელი
	სახანძრო მილდგარებთან მისადგომი სავალი მანძილი
	დს
	სმ-1
	საქმიანი ჯგუფი (სქ)
	დაწესებულებითი დაკავებულობა (დწ-2)
	სასაწყობე დაკავებულობა (სწ-2)

	სიმბოლოს დასახელება
	სახანძრო მილდგარი
	სახანძრო-სამაშველო სამსახურის მიერ გამოსაყენებელი მისაერთებელი - ჰიდრანტი
	ხელის ცეცხლმაქრობი
	სახანძრო განგაშის ხელით სამართავი კოლოფი
	კვამლის ავტომატური აღმომჩენი
	კვამლზე მორეაგირე მაუწყებელი
	ავტოსაშხეფი
	საევაკუაციო გასასვლელის მაჩვენებელი
	სახანძრო განგაში
	ორმხრივი კავშირის სისტემა

დამკვეთი:	
მისამართი:	ქ. თბილისი, ანნა პოლიტკოვსკაიას ქუჩა 6ბ
პროექტის სახელწოდება	ქთბილისი,ანნა პოლიტკოვსკაიას ქ. №6ბ-ში კლინიკა კონსილიუმ მედულას პროექტი

თანამდებობა	სახელი გვარი	ხელმოწერა
დირექტორი	თ. გურგენიძე	
პრ.მთ.არქიტ	გ. გურგენიძე	
ავტორები	გ. გურგენიძე	
	თ. გურგენიძე	
შეასრულა	ნ. გურგენიძე	

შ.პ.ს. "გრინ პროჯექტ"

ნახაზის დასახელება

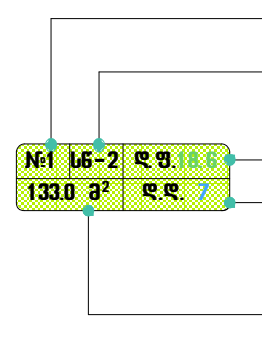

1. სახანძრო მილდგარები განთავსდება NFPA 13-ის ან საქართველოში აღიარებული შესაბამისი სტანდარტის შესაბამისად

სტადია	ფურცელი	რაოდენობა	მასშტაბი
მუშა პროექტი	ა ---	---	1:200

სიმაღლის განმსაზღვრელი სქემა სხივი 3

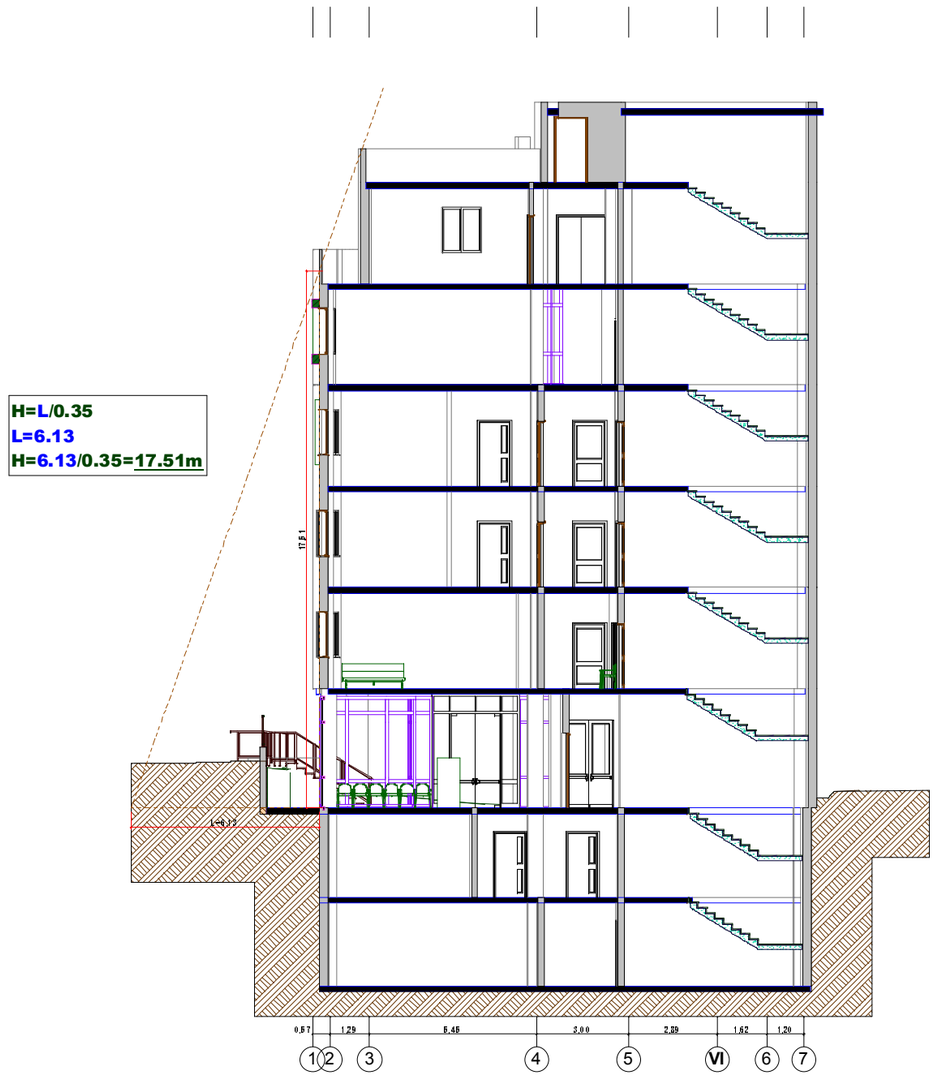

ფორმატი-A3	2018 წ.

2018 წ.

1. ნახაზზე ზომები მოცემულია მეტრებში.
2. ნახაზზე ნიშნულები მოცემულია მეტრებში.
3. ნახაზზე ყველა ცვლილება მშენებლობისას შეთანხმებული უნდა იყოს პროექტის ავტორთან.

ექსპლიკაცია:

გამოყენებული პირობითი აღნიშვნები

	საკადასტრო საზღვარი
±0.00	ნიშნული გეგმაზე
1 1	ჭრილის ხაზი
	ტიპის ცეცხლგამძლეობის ხარისხი I საათი
	ტიპის ცეცხლგამძლეობის ხარისხი II საათი
	გასასვლელამდე საევაკო მანძილი
	მისანგრევი სვლაგეზი
±0.00	ნიშნული ჭრილზე, ფასადზე
	გაძლიერებული გეგმრნის სტრუქტურული ელემენტები 2 სმ-ზე მეტი სანგარგანეობის ბეტონი, კრამი, ღრიობაგვა, ისპაითი და სახურავის ანალოგიური)
	ბლოკის კედელი
	სახანძრო მილლგარებთან მისადგომი საევაკო მანძილი
	ღს
	სმ-1
	საძირკვი ჯგუფი (სძ)
	დანესებულებითი დაკავებულობა (დნ-2)
	სასაწყობე დაკავებულობა (სნ-2)

სიმბოლოს დასახელება

	სახანძრო მილლგარი
	სახანძრო-სავაკუაციო სამსახურის მიერ გამოსაყენებელი მისართმაგელი - პირველადი
	ხელის ცეცხლმაქრობა
	სახანძრო განგაშის ხელით სამართავი პოლიში
	კედლის ავტომატური აღმოჩენი
	კედელზე მორგებული მაუწყებელი
	ავტომატიკა
	საევაკუაციო გასასვლელის მარკირებელი
	სახანძრო განგაში

ორმხრივი კავშირის სისტემა

დამკვეთი:	
მისამართი:	ქ. თბილისი, ანნა პოლიტკოვსკაიას ქუჩა ნა
პროექტის სახელწოდება	ქ.თბილისი,ანნა პოლიტკოვსკაიას ქ. №6ა-ში კლინიკა ქირურგიის მშენებლის პროექტი

თანამდებობა	სახელი გვარი	ხელმოწერა
ფრექტორი	თ. გურგენიძე	
პრ.მთ.არქიტ	გ. გურგენიძე	
ავტორები	გ. გურგენიძე	
	თ. გურგენიძე	
შემსრულე	ნ. გურგენიძე	

შ.პ.ს. "გრინ პროჯექტ"

ნახაზის დასახელება

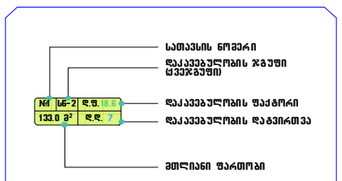

1. სახანძრო მილლგარები განთავსდება NFPA 13-ის ან საქართველოში ამოქმედებული შესაბამისი სტანდარტის შესაბამისად

სტადია	ფურცელი	რაოდენობა	მასშტაბი
ვეშა პროექტი	ა ---	---	1:200

სიმაღლის განმსაზღვრელი სქემა სხივი 4



H=L/0.35
L=11.47
H=11.47/0.35=32.77m

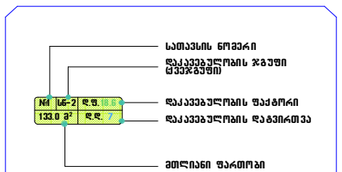

1. სახანძრო მილდგარები განთავსდება NFPA 13-ის ან საქართველოში არსებული შესაბამისი სტანდარტის შესაბამისად

ფორმატი-A3 | 2018 წ.

2018 წ.

1. ნახაზზე ზომები მოცემულია მეტრებში.
2. ნახაზზე ნიშნულები მოცემულია მეტრებში.
3. ნახაზზე ყველა ცვლილება მშენებლობისას შეთანხმებული უნდა იყოს პროექტის ავტორთან.

ექსპლიკაცია:

გამოყენებული პირობითი აღნიშვნები

	საკადასტრო საზღვარი
±0,00	ნიშნული გეგმაზე
1 1	ძრილის ხაზი
	ქედლის ცეხლგამძლეობის ხარისხი 1 საათი
	ქედლის ცეხლგამძლეობის ხარისხი 11 საათი
	გასასვლელამდე სავალი მანძილი
	მისაბელმაი სვლაგზე
±0.00	ნიშნული ძრილზე, ფასადზე
	გაძლიერებული გეგმის სტრუქტურული ელემენტები 2 სმ-ზე მეტი ხანძარგამძლეობის ზღვრის ქრომ. ფიზიკებით, ჩაბეტონება და სახურავის ანაბეჭდით
	ბლოკის კედელი
	სახანძრო მილწვეთარებთან მისადგომი სავალი მანძილი
	ღს
	სმ-1
	სადგისი ჯგუფი (სძ)
	დანესებულებითი დაკავებულობა (დნ-2)
	სასწავლო დაკავებულობა (სნ-2)

სიმბოლოს დასახელება

	სახანძრო მილდგარი
	სახანძრო-სავალველო სამსახურის მიერ გამოსაყენებელი მისაერთებელი - ქილრანები
	ხელის ცეხლმაქრები
	სახანძრო განგაშის ხელით სამართავი პოლოები
	კვამლის ავტომატური აღმომჩენი
	კვამლზე მორეაგირე მაუწყებელი
	ავტომსახვეთი
	სავეაკუაციო გასასვლელის მაჩვენებელი
	სახანძრო განგაში

ორგზრივი კავშირის სისტემა

დამკვეთი:	
მისამართი:	ქ. თბილისი, ანნა პოლიტკოვსკაიას ქუჩა 6ა
პროექტის სახელწოდება	ქ.თბილისი,ანნა პოლიტკოვსკაიას ქ. №6ბ-ში კლინიკა კონსილიუმ მედულას პროექტი

თანამდებობა	სახელი გვარი	ხელმოწერა
ფრაქტორი	თ. გურგენიძე	
პრ.მთ.არქიტ	გ. გურგენიძე	
ავტორები	გ. გურგენიძე	
	თ. გურგენიძე	
შესრულა	ნ. გურგენიძე	

შ.პ.ს. "გრინ პროჯექტ"

ნახაზის დასახელება

სტადია	ფურცელი	რაოდენობა	მასშტაბი
გეგმა პროექტი	ა ---	---	1:200