გენგეგმა მ. 1:500

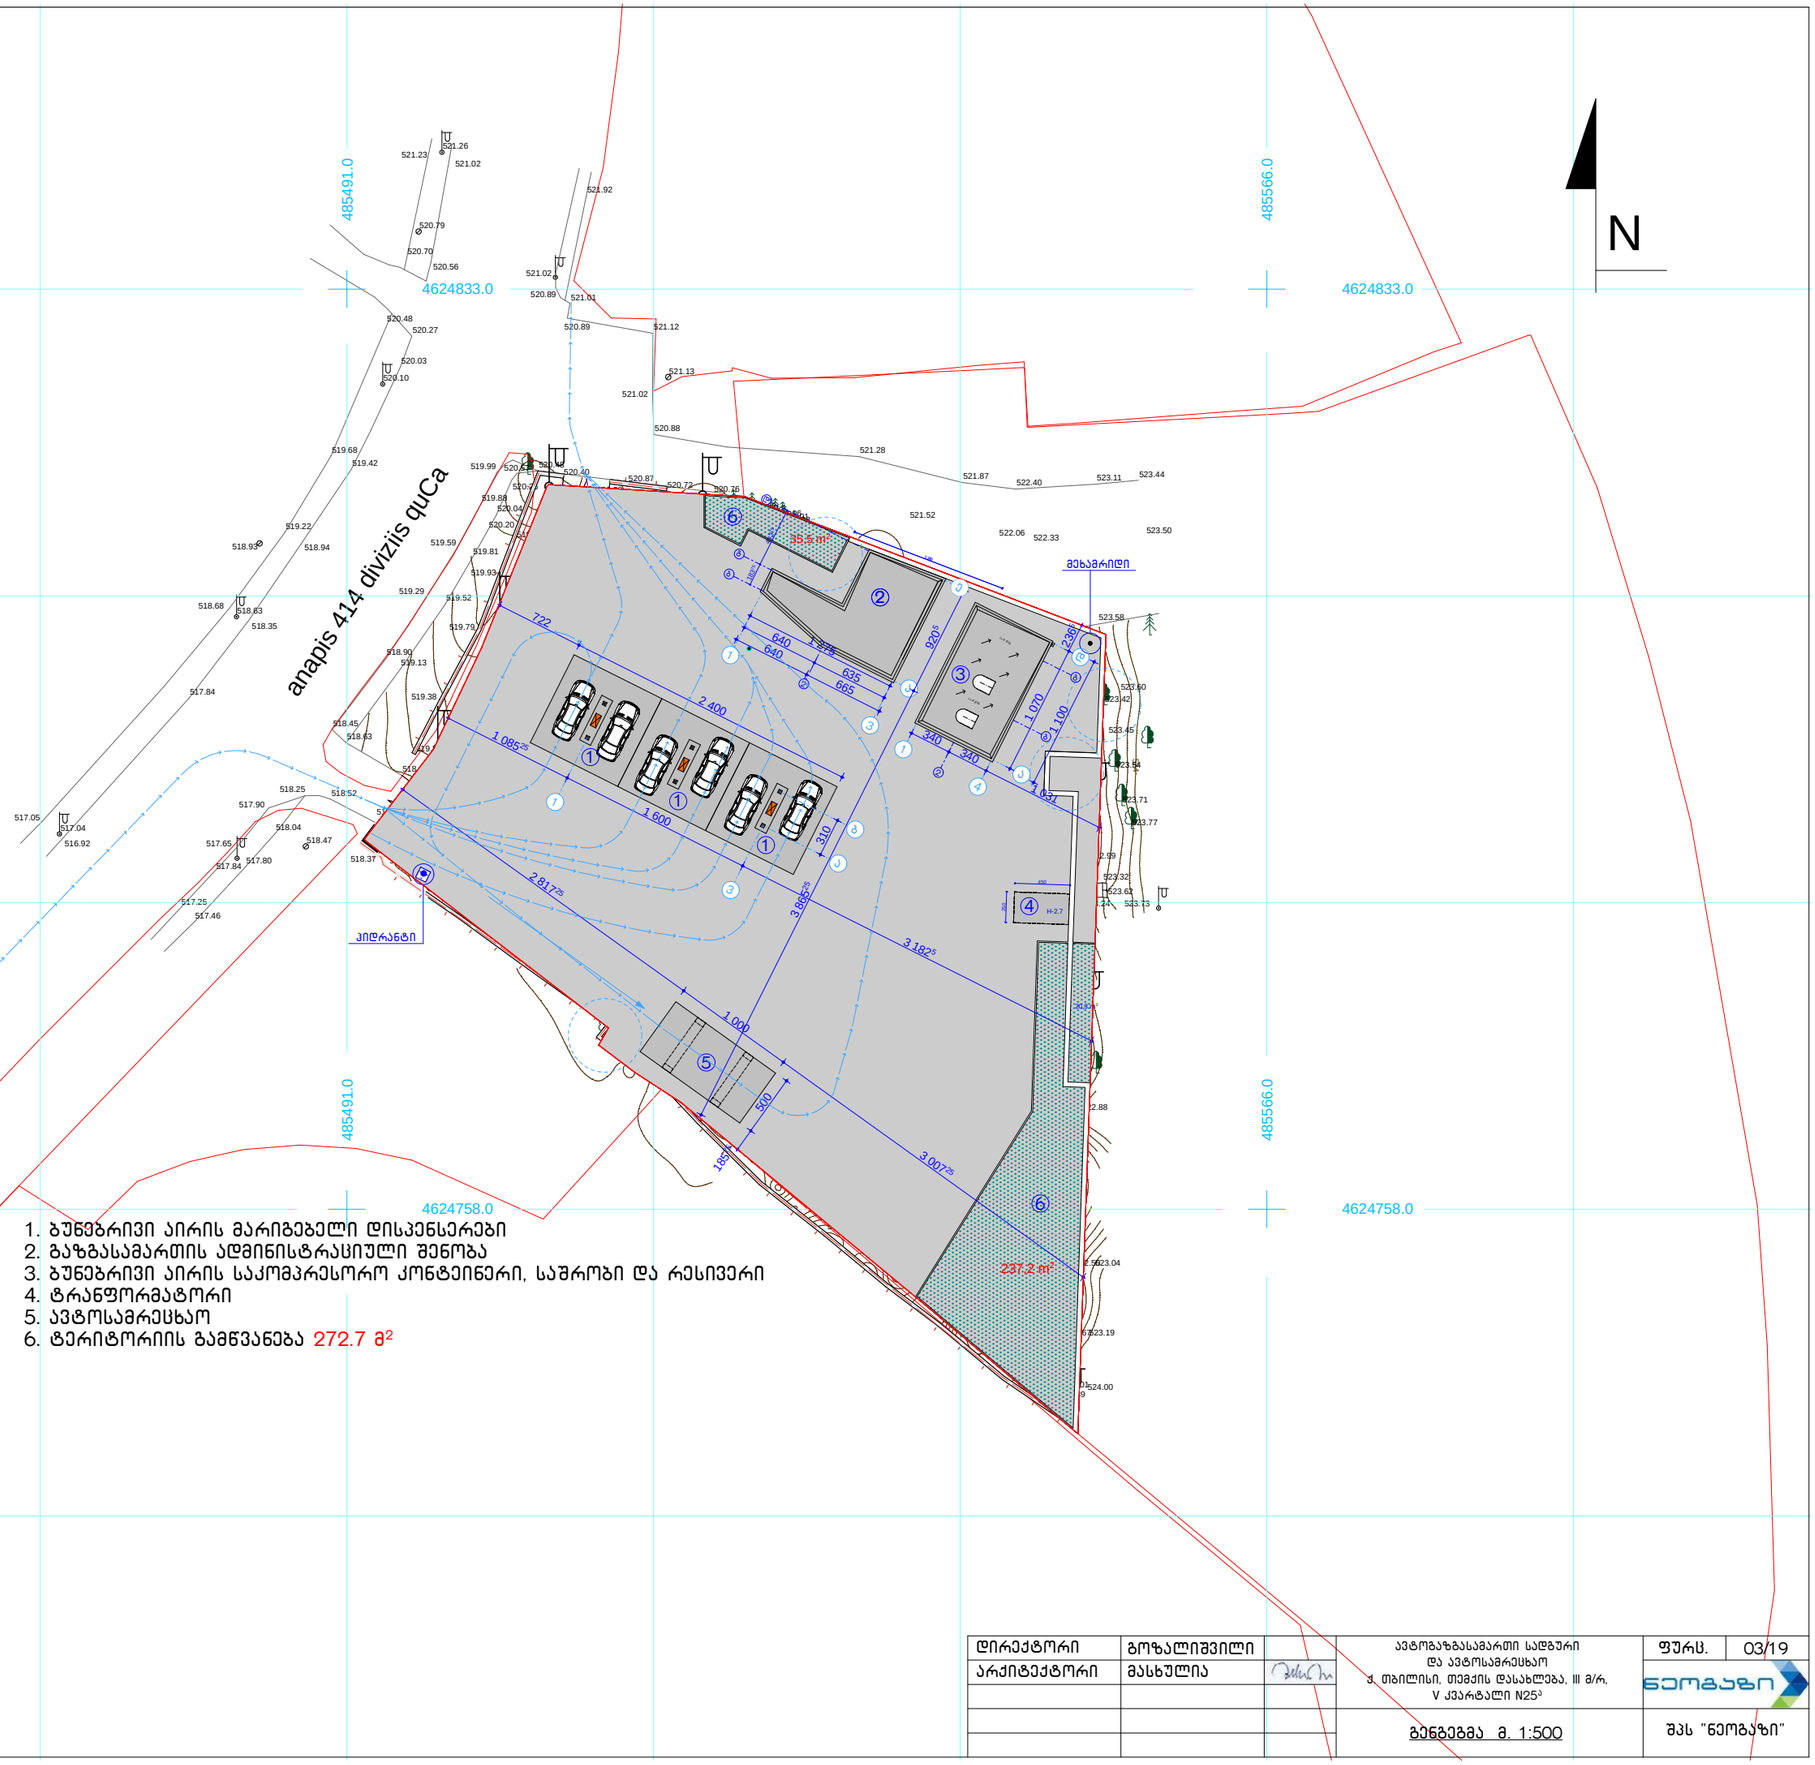

1. ბუნებრივი აირის მარიგებელი დისპენსერები
2. გაზგასამართის ადმინისტრაციული შენობა
3. ბუნებრივი აირის საკომპრესორო კონტეინერი, საშრობი და რესივერი
4. ტრანსფორმატორი
5. ავტოსამრეცხაო
6. ტერიტორიის გამწვანება 272.7 მ²

დირექტორი	გოზალიშვილი		ავტომაზგასამართი სადგური და ავტოსამრეცხაო ქ. თბილისი, თემქის დასახლება, III მ/რ, V კვარტალი N25³	ფურც.	03/19
არქიტექტორი	მასხულია			ნეომაზი	
			გენგეგმა მ. 1:500	შპს "ნეომაზი"	