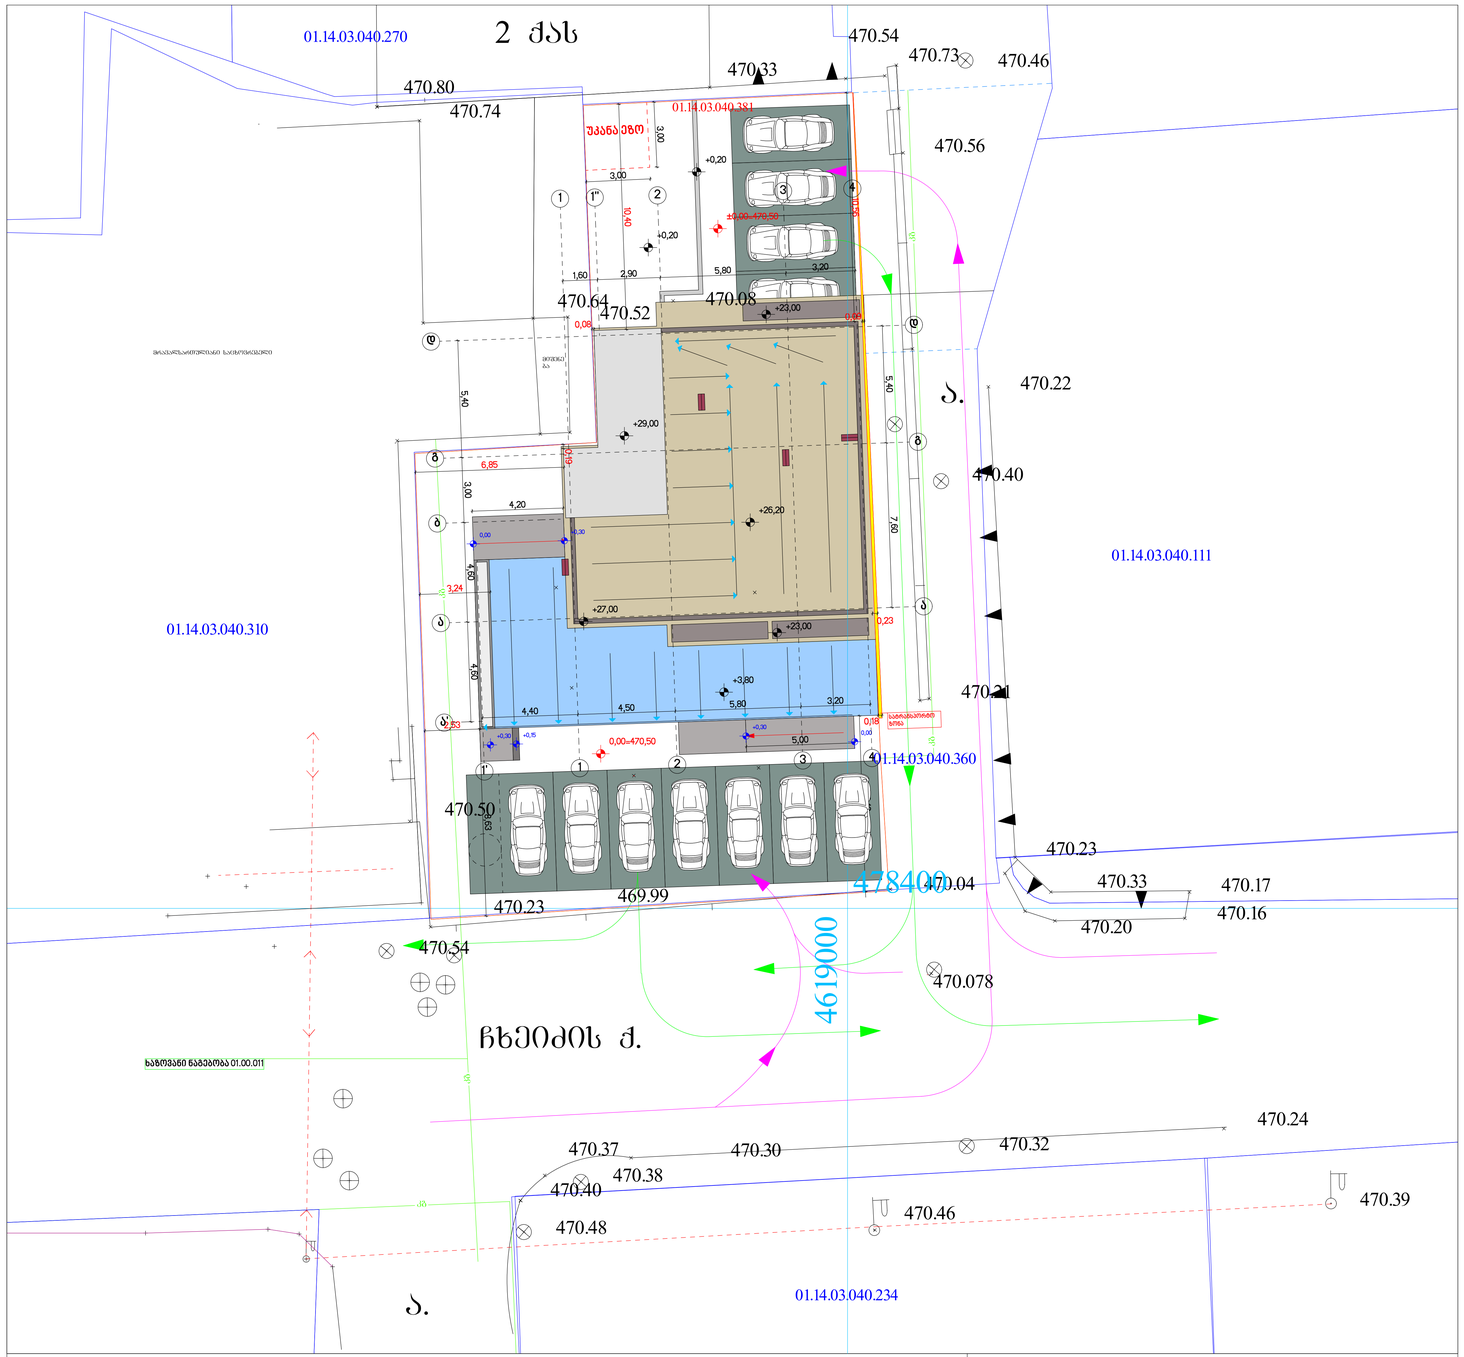


დამკვეთი: შპს "დიპლომატიური აკადემია"	ქ. თბილისი, ალ ყაზბეგის გამზ.№34/ქ. თბილისი, ალ ყაზბეგის გამზ.№34-ის მიმდებარედ/ ქ. თბილისი, ალ ყაზბეგის გამზ.№34/ქ. თბილისი, ალ ყაზბეგის გამზ.№34(ნაკ.№40/226)	
პირობითი ნიშნები	შ.პ.ს. " ატრიუმი "	
	დირექტორი	ლ. ერაძე
	შესასრულა	მ. ერაძე
	მ. 1:500	19.04.18

მიწ. თბილისი, დედაენის პარკის მიმდებარედ

ფორმატი A0 | 21/02/2019 | მ. 1:100

პირობითი აღნიშვნები

- საკადასტრო საზღვარი
- ღერძის ხაზი
- ჭრილის ხაზი
- არქიტექტურული ნიშნული
- აბსოლუტური ნიშნული 470,00

ექსპლიკაცია

შესვლა-გამოსვლის მოძრაობის მიმართულება შეთანხმებული სატრანსპორტო სქემის მიხედვით

შენიშვნები

დამკვეთი

შ.პ.ს "დიპლომატიური აკადემია" 203850065

პროექტის სახელწოდება

მრავალბინიანი საცხოვრებელი სახლი ალ. ყაზბეგის #34-ში

თანამდებობა	გვარი	ხელმოწერა
დირექტორი	დ. ლომიძე	
არქიტექტორი	პ. გუგუშვილი	
თანაავტორი	ს. ტაბატაძე	

გენგეგმა ტოპოძირზე

PRODUCED BY AN AUTODESK EDUCATIONAL PRODUCT

საკრებულოს

ქ. თბილისის მერია
სსიპ თბილისის არქიტექტურის სამსახური

სამსახურის უფროსი:

/---------- /.

მისამართი: ქ. თბილისი, ალ ყაზბეგის გამზ.№34/ქ. თბილისი, ალ ყაზბეგის გამზ.№34-ის მიმდებარედ/
ქ. თბილისი, ალ ყაზბეგის გამზ.№34/ქ. თბილისი, ალ ყაზბეგის გამზ.№34(ნაკ.№40/226)

ფართობი: 647 კვ.მ

დაინტერესებული პირი: შპს "დიპლომატიური აკადემია"

სიტუაციური სქემა
მ. 1:2000

მიწის ნაკვეთის გამოყენების პირობების მომზადების განყოფილება		
განყოფილების უფროსი:		
მთავარი სპეციალისტი:		
საინვესტიციო განყოფილება		
განყოფილების უფროსი:		
მთავარი სპეციალისტი:		
მიწის ნაკვეთის ფუნქცია და ქალაქმშენებლობითი პირობების პარამეტრები		



დამკვეთი: შპს "დიპლომატიური აკადემია"

პირობითი ნიშნები

არსებ. სახლი	სატრანსფორმატორო ჯიხური	ღობე	საკადასტრო ზონის საზღვრის ქარტიაზე	ხაზ. ღობე		ელ. ქსელი	
არასახლ. სახლი	რეზერვუარი	ქვის კედელი		წყალგაყვანილობა		ბაზა	
შარაგზა	რკინიგზა	კედელი		კანალიზაცია		კავშირგაყვანილობა	
მშენებ. შენობა	ელ. გადამცემი ანძა	ბოძოვანი	საკადასტრო სექტორის საზღვრის ქარტიაზე				
საორიენტაციო ჯვარი	ხიდი	შლაგბაუმი		საზღვარი			

ქ. თბილისი, ალ ყაზბეგის გამზ.№34/ქ. თბილისი, ალ ყაზბეგის გამზ.№34-ის მიმდებარედ/ ქ. თბილისი, ალ ყაზბეგის გამზ.№34/ქ. თბილისი, ალ ყაზბეგის გამზ.№34(ნაკ.№40/226)		
შ.პ.ს. " ატრიუმი "		
დირექტორი		ლ. ქრაძე
შეასრულა		მ. ქრაძე
მ. 1:500		19.04.18

PRODUCED BY AN AUTODESK EDUCATIONAL PRODUCT