საქართველო
ქ. თბილისის მერია
სსიპ თბილისის არქიტექტურის სამსახური

ქ.თბილისი ქუჩა შანდორ პეტეფის № 27. 1304.00კვ.მ არასასოფლო სამეურნეო დანიშნულების ს/კ № 01.17.10.005.082 მიწის ნაკვეთის ტოპოგრაფიული

გეგმა

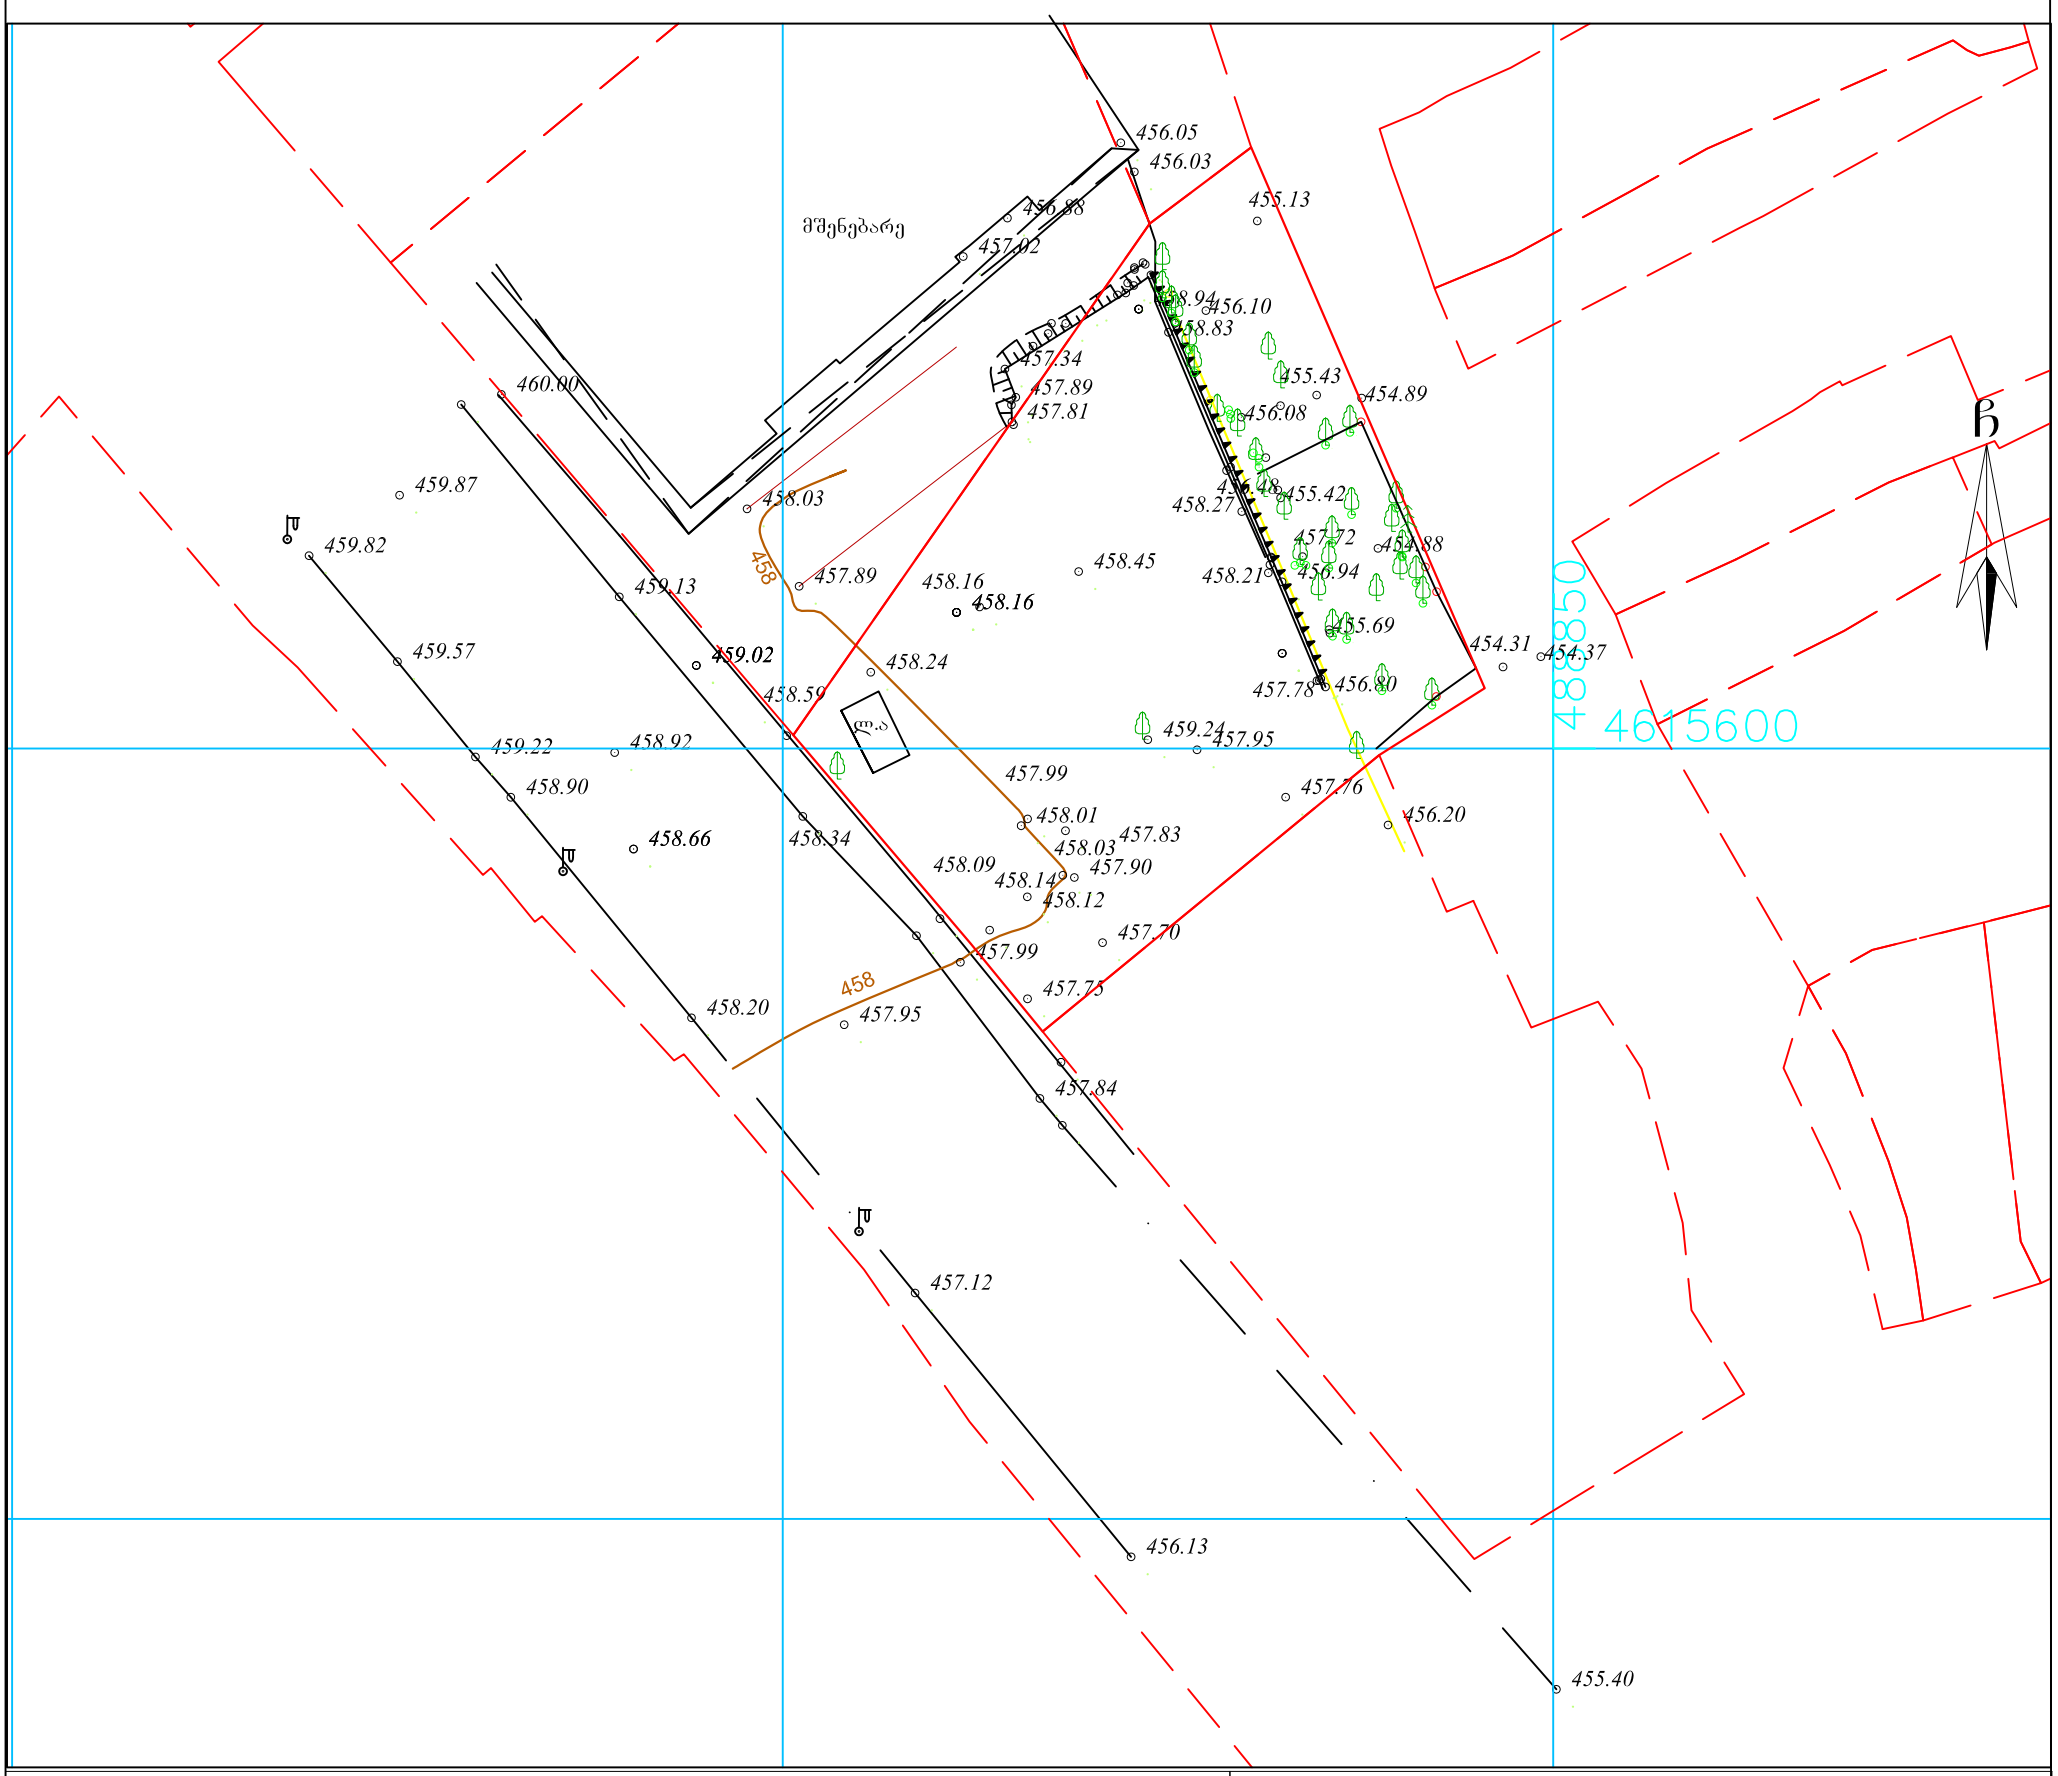

პირობითი აღნიშვნები

WGS 1984-ის კოორდინატთა სისტემის UTM პროექცია

ძს	საცხ. შენობა		ბორდიული		ჭიშკარი
ძა	არასაცხ. შენობა		ხის ღობე		ბეტონი
	ფარდული		ღობე	წ	წყალგაყვანილობა
	მშენებარე შენობა		ქვის კედელი	გ	გაზი
	სატრანსფორ. ჯიხური		კედელი	კ	კანალიზაცია
	ხეები		ფლატე	სან	სანიაღვრე
	გარე განათება		რკინიგზა	კშ	კავშირგაბმულობა
			სამეთვალყურეო ჭები	ელ.	ელ. ქსელები
			ელ. გადამცემი ხაზი	თგ	გათბობა

შენიშვნა:1) ნაკვეთის საზღვარი (თუ იგი არის ნახაზზე) მითითებულია დამკვეთის მიერ

2) მიწის სამუშაოების შესრულებისას შეატყობინეთ კომუნიკაციის წარმომადგენლებს

შპს „ბიემჯი გრუპ“
საქართველო, თბილისი, შარტავას ქუჩა 14
შპს: 598 667070; 577 158039

LTD `BMG GROUP~
14 Sartava St. Tbilisi, Georgia

ტექნიკური დირექტორი:		ზ. ბასილაძე
აზომა:		რ. გირგვლიანი
დახაზა:		რ. გირგვლიანი
დამკვეთი:		შპს. "ბალავარი-ჯახისუბანი

მაშტაბი: 1:500 28.02.2017წ.

გენგეგმა

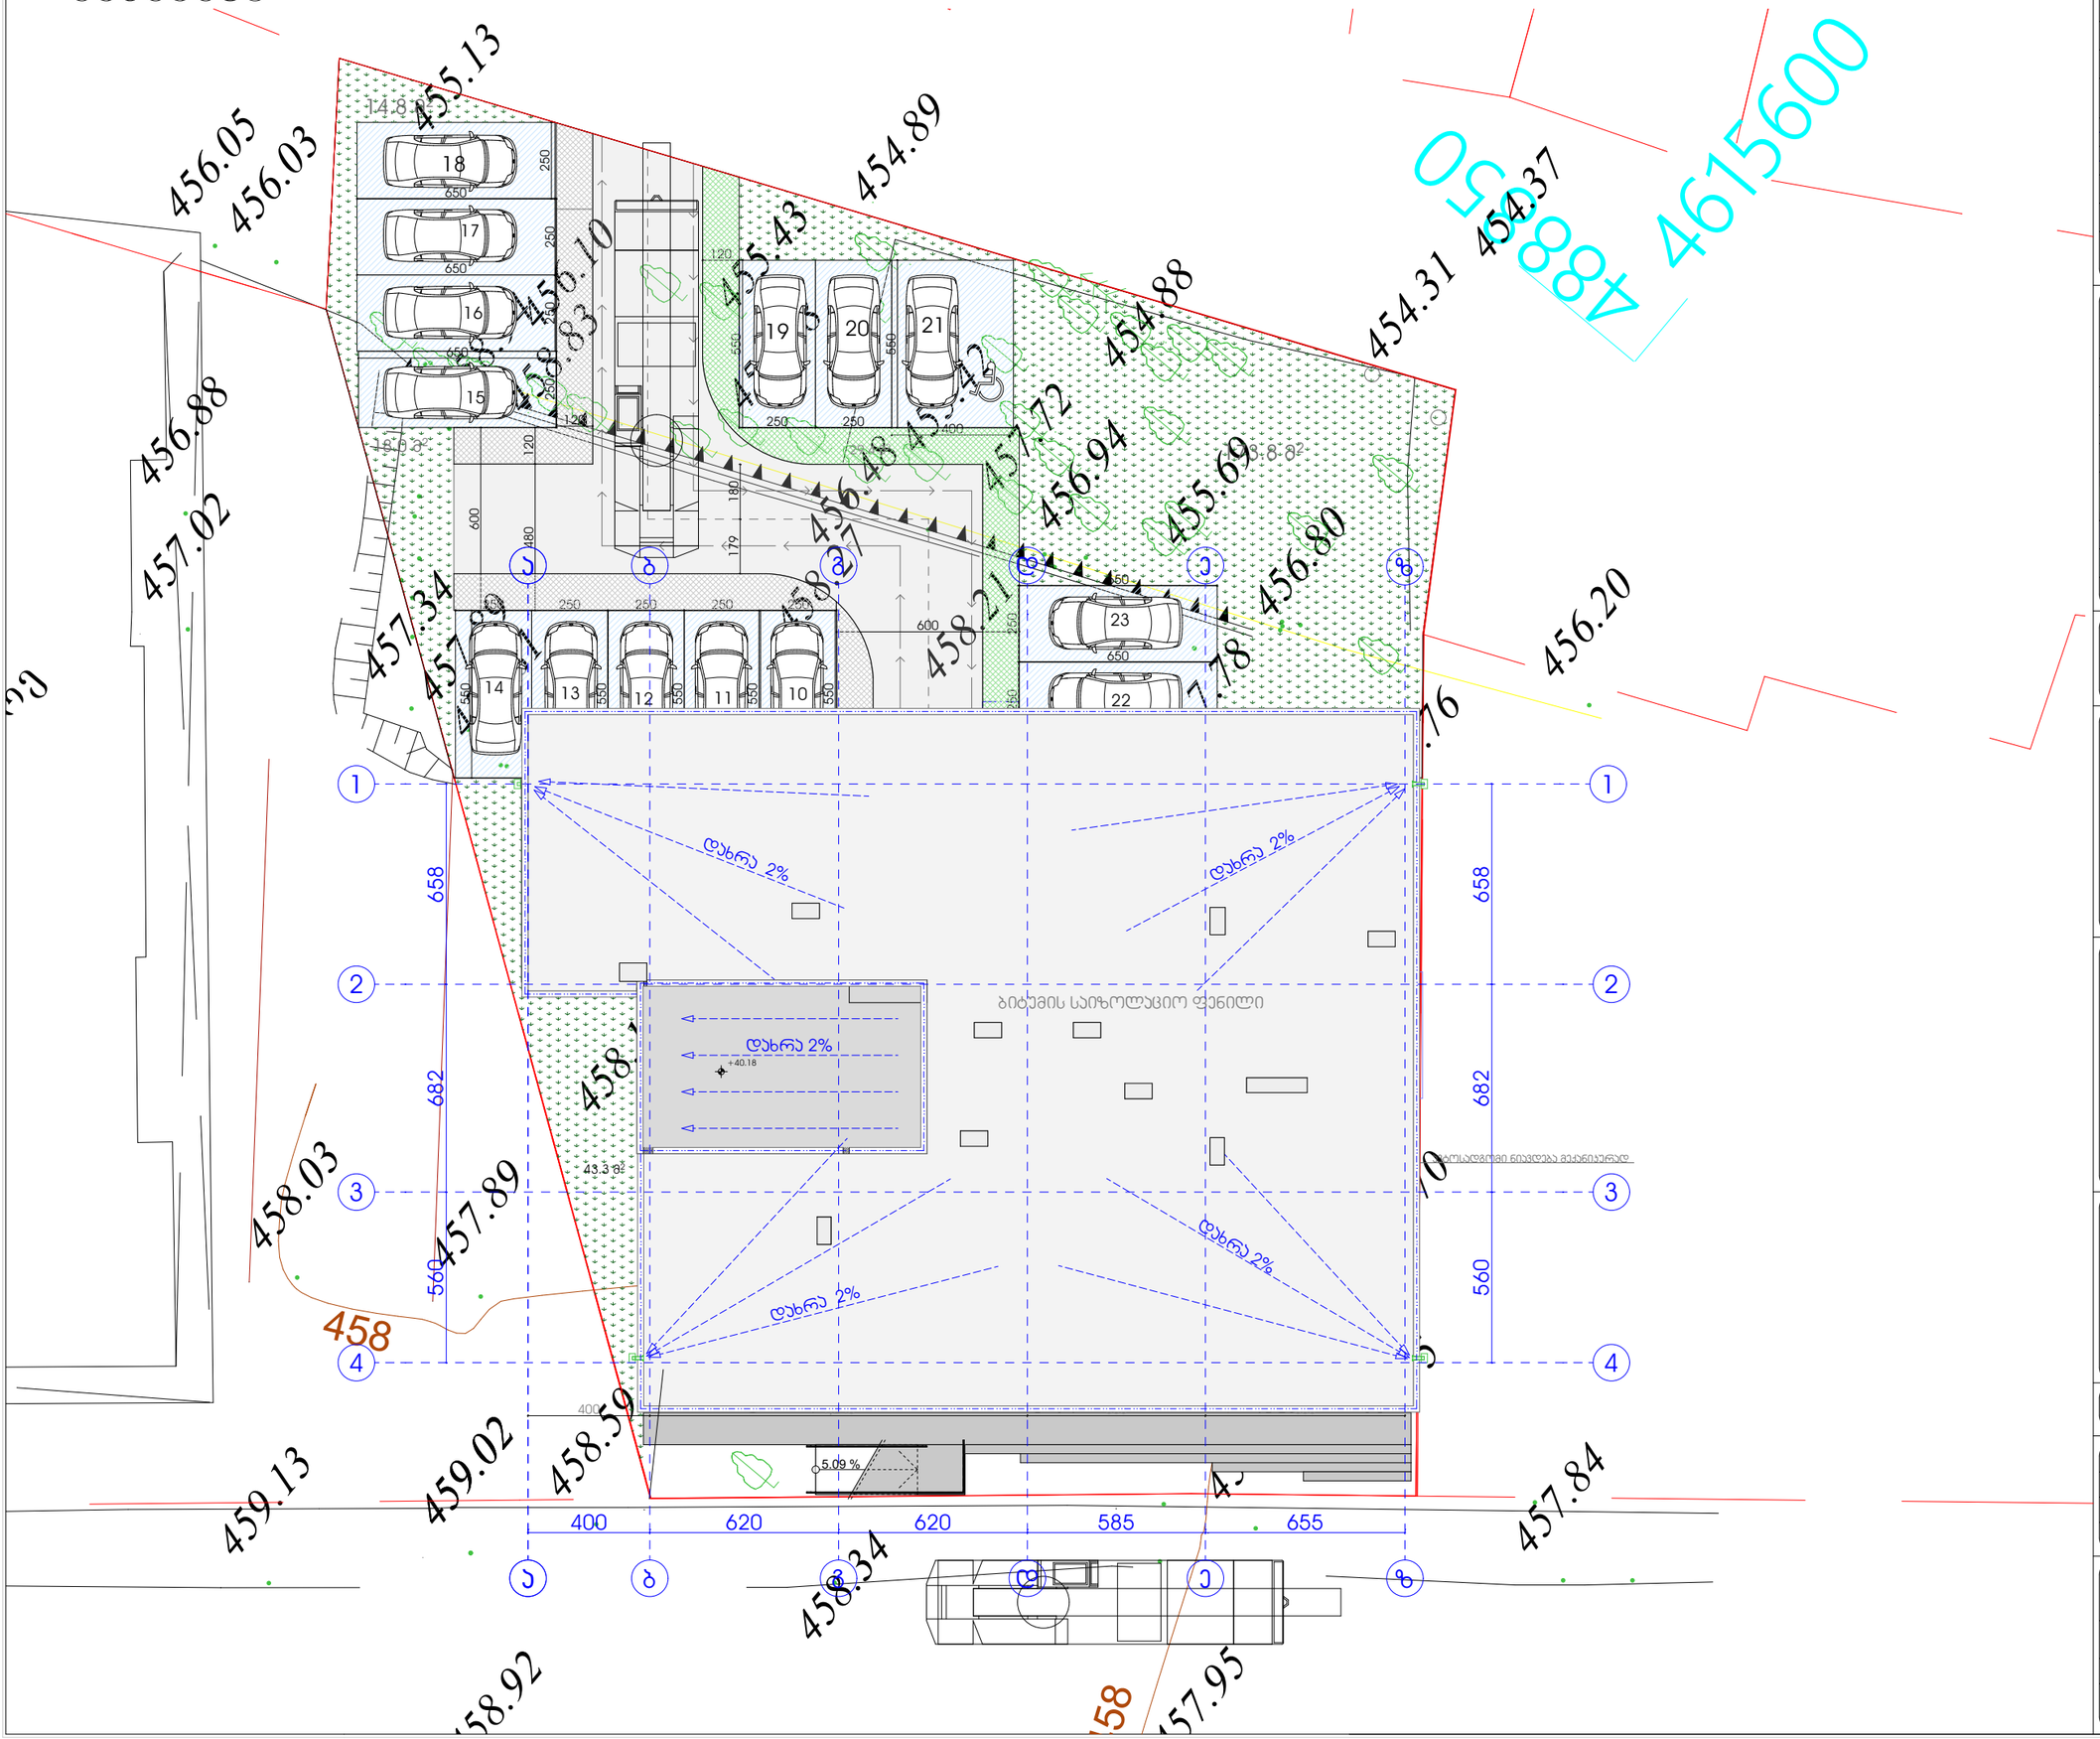

გამოყენებული პირობითი აღნიშვნები

	საპროექტო საზღვარი
±0.000	ნიშნული მეზღვაზე
	საერთო სავალი ბილიკი
	პრილის ხაზი
	კედლის ცეცხლმედეგობის ხარისხი 1 საათი
	კედლის ცეცხლმედეგობის ხარისხი 2 საათი
	მახასიათებელი სავალი მანძილი
	მისაყვლელი სწვდომა
±0.00	ნიშნული პრილზე, შახალზე
	მაღალეტაჟიანი პანტონის სტრუქტურული ელემენტებიან 2 სთ-ის მეხი სახანძრეობის (სვეტი, კოჭი, დიაფრაგმა, იატაკპლა და სახურავის ანალოგი)
	ბლოკის კედელი
	საკონტროლაციო შახტა
1	ღერძის ხაზი
	სახანძრო მილგამრბობან მისადგომი სავალი მანძილი
	საძმიანი ზბუში (სძ)
	საცხოვრებელი ზბუში (სც-2)
	სავაჭრო ზბუში (სვ)
	სახაყოლო ზბუში (სყ-2)
90	კარის ცეცხლმედეგობის ხარისხი

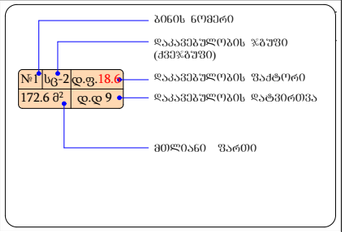

სიმბოლოს სახელწოდება

სახანძრო მილსადენი
მხელფლობიდი ბანაკის მოწყობილობა
ხელის ცეცხლსაქრობი
სახანძრო ბანაკის ხელით სახანძრო კრულები
კედლის ავტომატური ავზიფიცი
კედლის მოკლებირე მატერიალი
ავტომატიკა
საკვამურების გამაკონტროლის მანიშნებელი
სახანძრო ხმოვანი ბანაკის საკომუნიკაციო სისტემა

პროექტის სახელწოდება:

ქალაქი თბილისი, შანღორ პეტეფის ქუჩა , №27-ში, შ.პ.ს. „ბალავარი ვაზისუბანი“-ის კუთვნილ მიწის ნაკვეთზე (ს.კ. კოდი: 01.17.10.005.082) მრავალბინიანი საცხოვრებელი სახლის პროექტი

შპს "ბალავარი"

თანამდებობა:	გვარი	ხელმოწერა
დირექტორი:	ი. შალაძე	
მთ. არქიტ.:	ნ. ჭყონდიდელი	
არქიტექტორი:	რ. შარაშიძე	

მასშტაბი	1:200	პროექტი
თარიღი	2018	A-3
სტადია	ფურცელი	ფურცლები
ა.პ.	A-103	