

ჭრილი 1-1

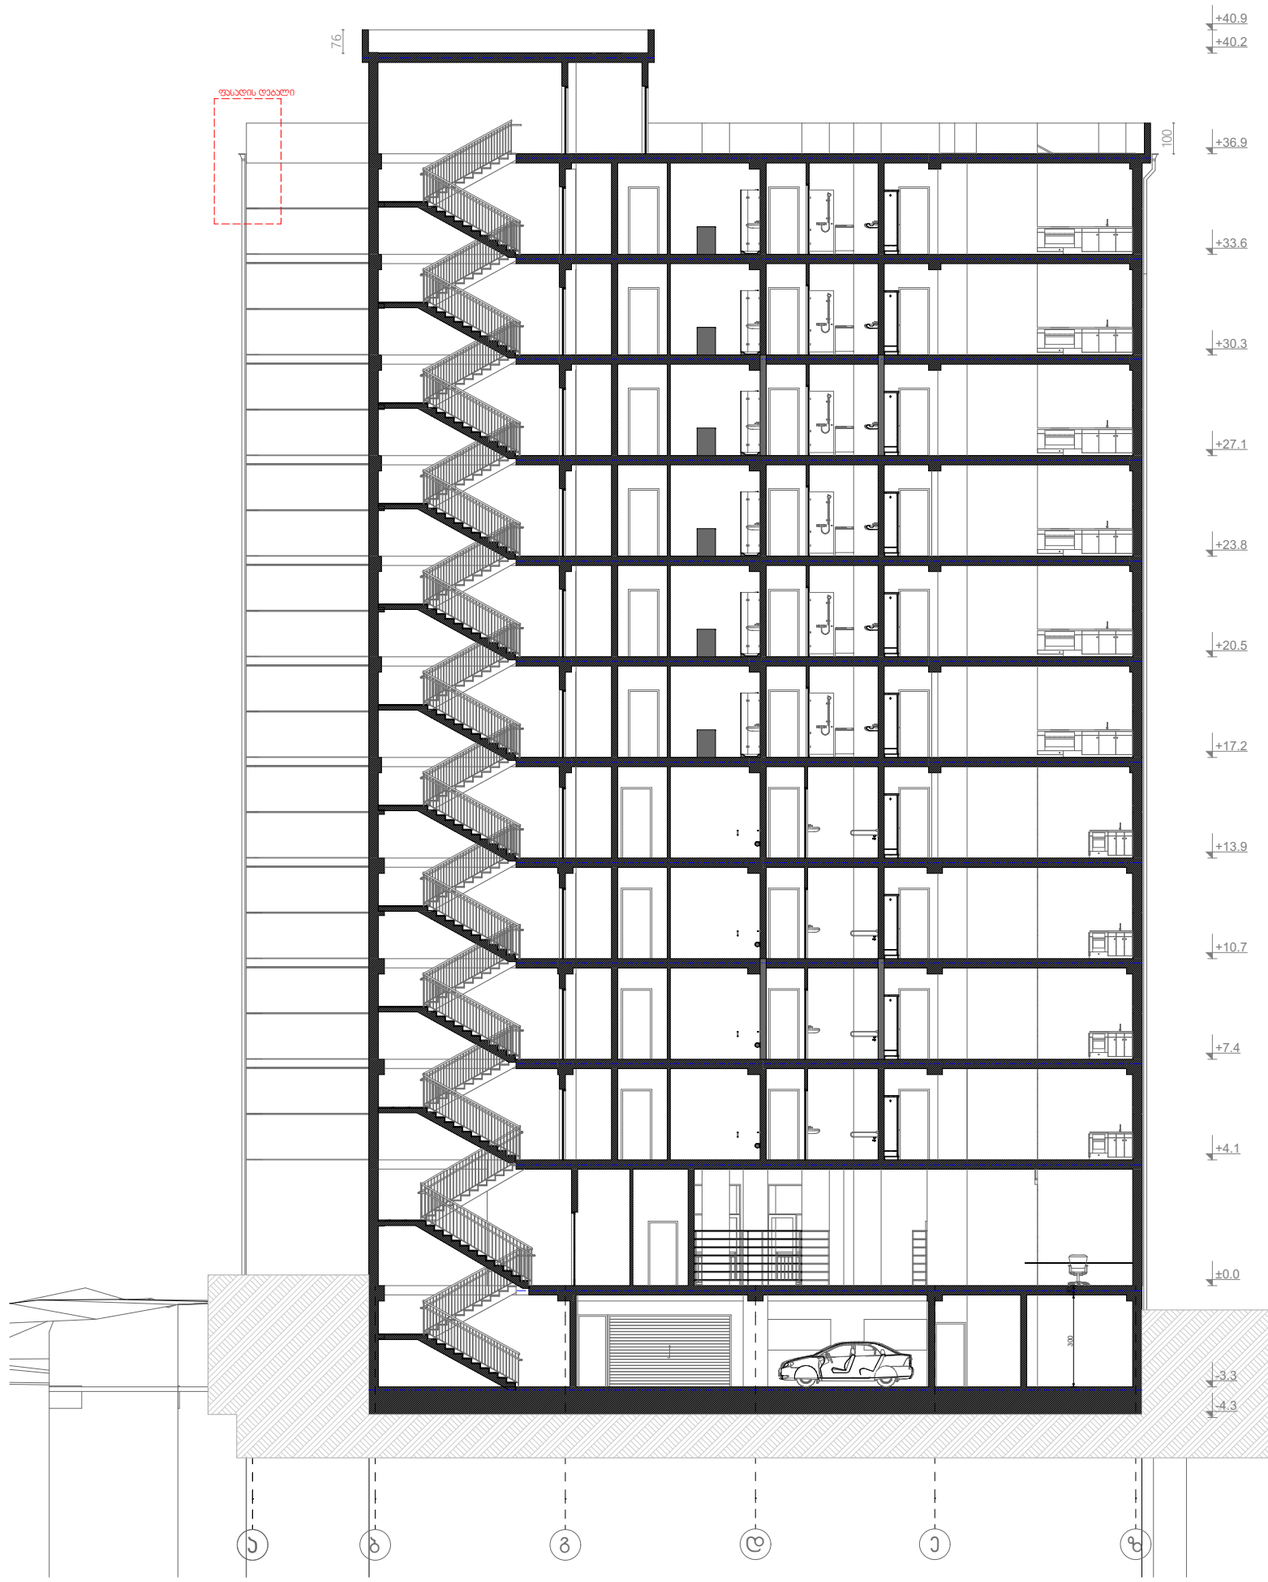

გამოყენებული პირობითი აღნიშვნები

	საკადასტრო საზღვარი
±0.000	ნიშნული გეგმაზე
	საერთო სავალი ბილიკი
	ჭრილის ხაზი
	კედლის ცეცხლმედეგობის ხარისხი 1 საათი
	კედლის ცეცხლმედეგობის ხარისხი 2 საათი
	გასახვლელამდე სავალი მანძილი
	მისაყვლომი სწვდომა
±0.00	ნიშნული ჭრილზე, ფასადზე
	გაანგარიშებული ბეტონის ხარუხტურული ელემენტებიდან 2 სმ-ის ზევით სანაცვლეობის (ხვრელი, ქობი, დიაფრაგმა, იატაკისა და სახურავის ანაკეთობა)
	ბლოკის კედელი
	საკონტროლაციო შახტა
1	ღერძის ხაზი
	სახანძრო მილგაყვანებიდან მისადგომი სავალი მანძილი
	საძმიანი ჯგუფი (სძ)
	საცხოვრებელი ჯგუფი (სც-2)
	სავაჭრო ჯგუფი (სვ)
	სახაყოლო ჯგუფი (სყ-2)
90	კარის ცეცხლმედეგობის ხარისხი

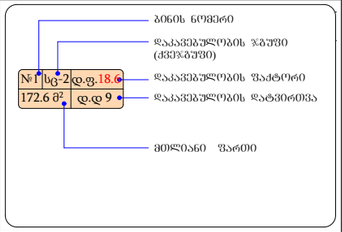

სიმბოლოს სახელწოდება

	სახანძრო მილგაყვანი
	მბჟღვლლობითი განაპირის მოცულობილობა
	ხელის ცეცხლსაქრობი
	სახანძრო განაპირის ხელით სამართავი კოლოფი
	ქსაფრის ავტომატური ანთებნელი
	ქსაფრის მორეაბირე მაუწყებელი
	ავტომაპორი
	საევაკუაციო გასავლების მანათებელი
	სამანგებლო ხმოვანი განაპირის საკომუნიკაციო სისტემა

პროექტის სახელწოდება:


ქალაქი თბილისი, შანდორ პეტეფის ქუჩა , №27-ში, შ.პ.ს. „ბალავარი ვაზისუბანი“-ის კუთვნილ მიწის ნაკვეთზე (საკ. კოდი: 01.17.10.005.082) მრავალბინიანი საცხოვრებელი სახლის პროექტი

შპს "ბალავარი"

თანამდებობა:	გვარი	ხელმოწერა
დირექტორი:	ი. მაღრაძე	
მთ. არქიტ.:	ნ. ქჯარხავა	
არქიტექტორი:	რ. შარაშიძე	

მასშტაბი	1:200	პროექტი
თარიღი	2018	A-3
სტადია	ფურცელი	ფურცლები
ა.პ.	A-103	

ჭრილი 2-2

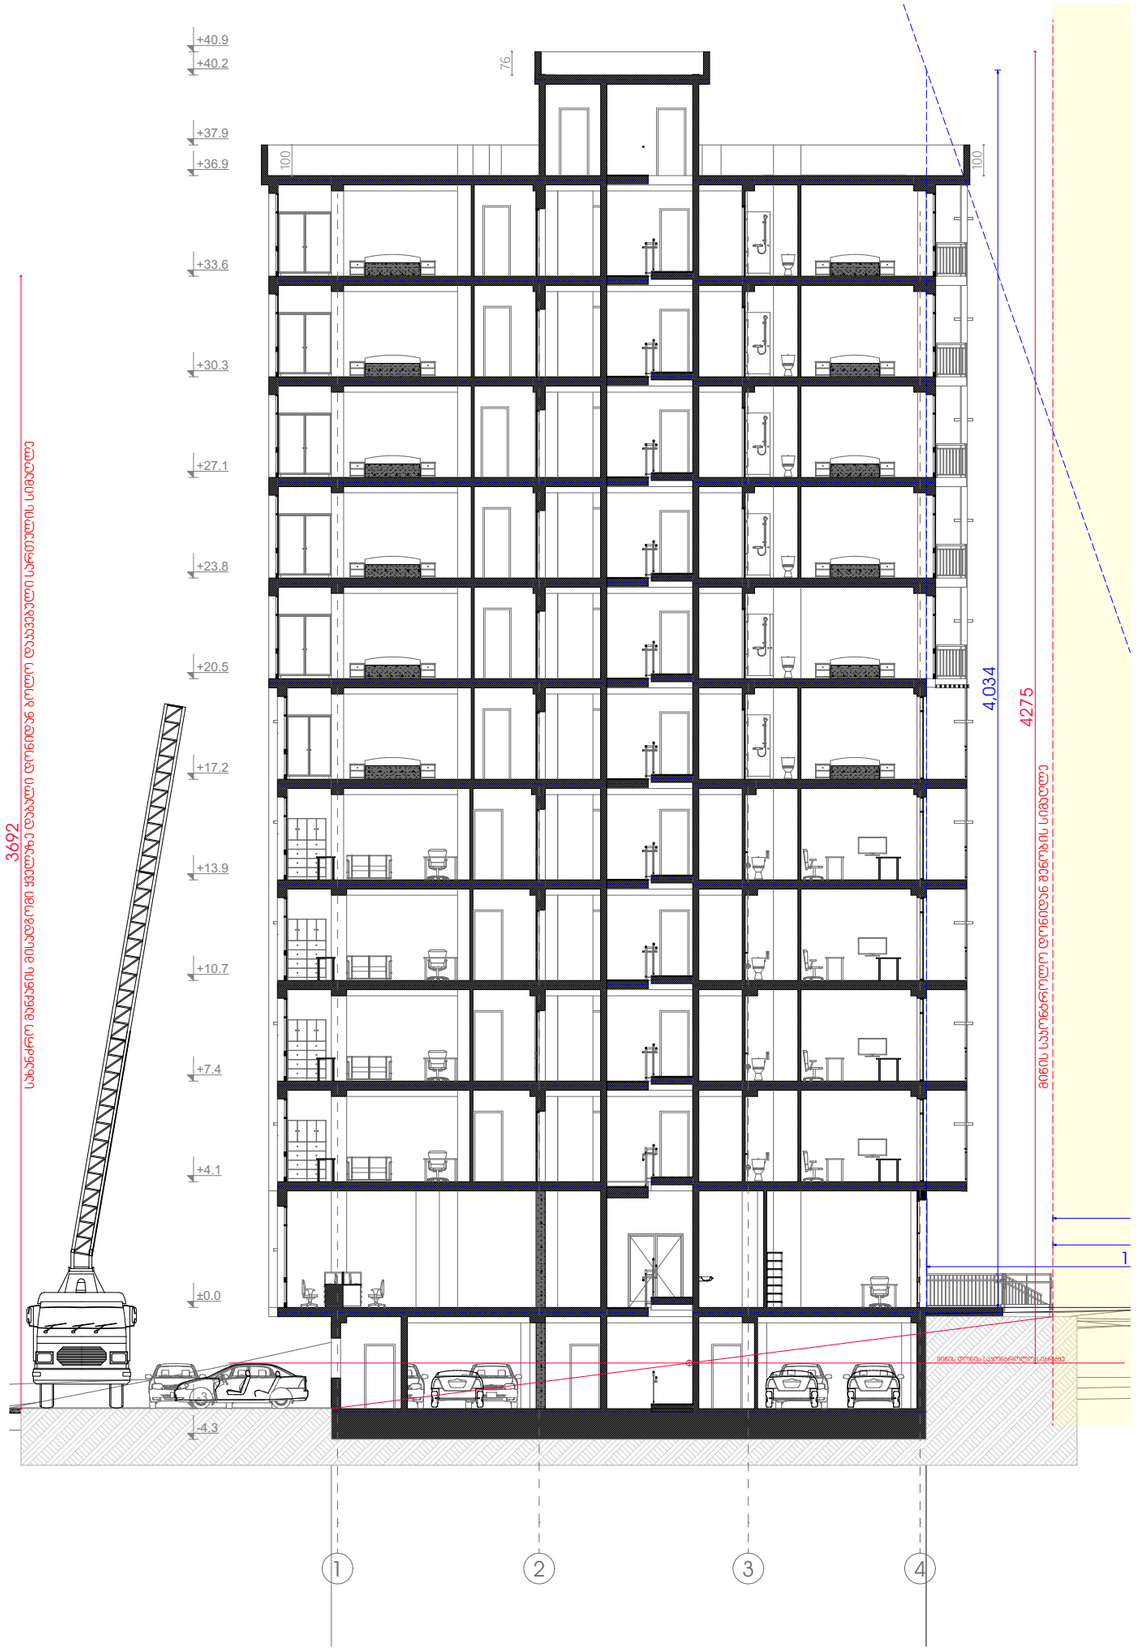

გამოყენებული პირობითი აღნიშვნები

	საკადასტრო საზღვარი
±0.000	ნიშნული გეგმაზე
	საერთო სავალი ბილიკი
	ჭრილის ხაზი
	კედლის ცეცხლმედეგობის ხარისხი 1 საათი
	კედლის ცეცხლმედეგობის ხარისხი 2 საათი
	მახასიათებელი სავალი მანძილი
	მისაყვანი სწვავეზი
±0.00	ნიშნული ჭრილზე, ფასადზე
	გაკრეტებული ბეტონის სტრუქტურული ელემენტებით 2 სმ-ის ზევით სანაცვლებლის (ხვრელი, ჭრილი, დიაფრაგმა, იატაკისა და სახურავის ანაკუთვნა)
	ბლოკის კედელი
	საკონტილაციო შახტა
1	ღერძის ხაზი
	სახანძრო მილგაყვანებიდან მისაღები სავალი მანძილი
	საძმიანი ჯაშუში (სძ)
	საცხოვრებელი ჯაშუში (სც-2)
	სავაჭრო ჯაშუში (სვ)
	სახაყოლო ჯაშუში (სყ-2)
90	კარის ცეცხლმედეგობის ხარისხი
№1 სც-2 ფ.ფ.18.6	ბინის ნუმერი
172.6 მ² ფ.ფ 9	დაკავებულობის ჯაშუში (ქვეჯაშუში)
	დაკავებულობის ფაქტორი
	დაკავებულობის დატვირთვა
	მთლიანი ფართი

სიმბოლოს სახელწოდება

	სახანძრო მილგაყარი
	მბრძოლველობითი განაპირის მოწყობილობა
	ხელის ცეცხლსაქრობი
	სახანძრო განაპირის ხელით სახარისი კოლოფი
	ქსაფრის ავტომატური ანთებნები
	ქსაფრის მოთავსებული მაუწყებელი
	ავტომატიკური
	საევაკუაციო გასაელების მანიშნებელი
	სახანძრო ხმოვანი განაპირის საგონიშნაციო სისტემა

პროექტის სახელწოდება:

ქალაქი თბილისი, შანდორ პეტეფის ქუჩა , №27-ში, შ.პ.ს. „ბალავარი ვაზისუბანი“-ის კუთვნილ მიწის ნაკვეთზე (საკ. კოდი: 01.17.10.005.082) მრავალბინიანი საცხოვრებელი სახლის პროექტი

შპს "ბალავარი"

თანამდებობა:	გვარი	ხელმოწერა
დირექტორი:	ი. მაღრაძე	
მთ. არქიტ.:	ნ. ქვარცხავა	
არქიტექტორი:	რ. შარაშიძე	

მასშტაბი	1:200	პროექტი
თარიღი	2018	A-3
სტადია	ფურცელი	ფურცლები
ა.პ.	A-103	