სიმაღლის განსაზღვრის სხივის გეგმა

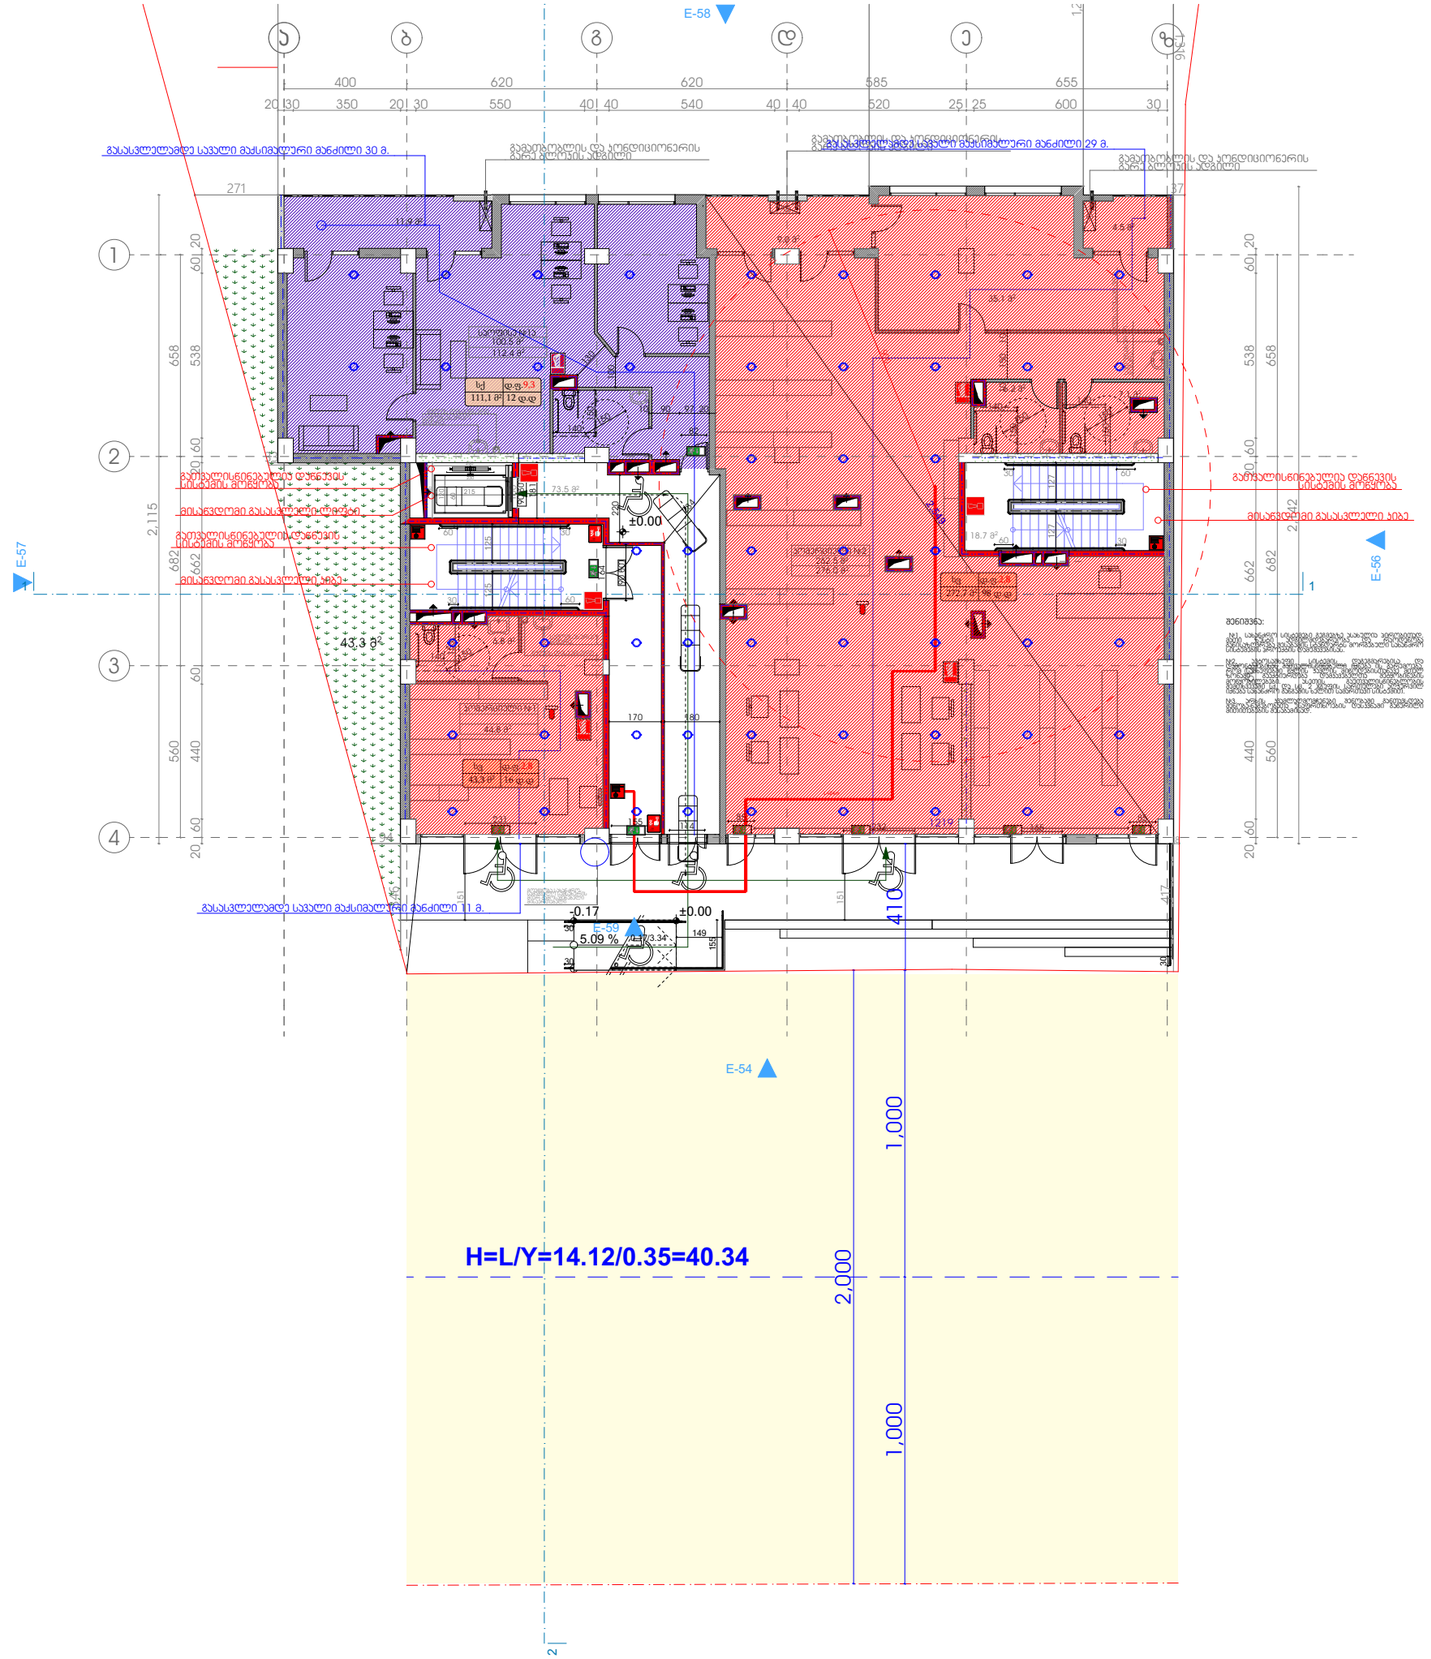

გამოყენებული პირობითი აღნიშვნები

	საპროექტო საზღვარი
±0.000	ნიშნული გეგმაზე
	საერთო სავალი ბილიკი
	პრილის ხაზი
	კედლის ცეცხლმედეგობის ხარისხი 1 საათი
	კედლის ცეცხლმედეგობის ხარისხი 2 საათი
	გასასვლელამდე სავალი მანძილი
	მისაწვდომი ხვლაკეზი
±0.00	ნიშნული პრილზე, ფასადზე
	გაკრეტებული ბეტონის სტრუქტურული ელემენტებით 2 სმ-ის ზევით სანაცვლებრივის (ხვრელი, კოჭი, დიაფრაგმა, იატაკისა და სახურავის ანაწყობი)
	ბლოკის კედელი
	საკონტროლაციო შახტა
1	ღერძის ხაზი
	სახანძრო მილდგარებთან მისაწვდომი სავალი მანძილი
	საძმაო ზშუში (სძ)
	საცხოვრებელი ზშუში (სც-2)
	სავაჭრო ზშუში (სვ)
	სახაწყობო ზშუში (სწ-2)



კარის ცეცხლმედეგობის ხარისხი

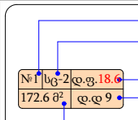

ბინის ნომერი
დაკავებულობის ზშუში (ქვეზშუში)
დაკავებულობის ფაქტორი
დაკავებულობის დატვირთვა
მთლიანი ფართი

სიმბოლოს სახელწოდება

	სახანძრო მილსადარი
	მბრძანებლობითი განაპირის მოწყობილობა
	ხელის ცეცხლსაქრობი
	სახანძრო განაპირის ხელით სამართავი კრილუში
	კვამლის ავტომატური ანთებნები
	კვამლის მორეაგირე მაუწყებელი
	ავტოსაფხეში
	საევაკუაციო გასაელრის მანვნებელი
	სამანდამო ხმრდავი განაპირის საკომუნიკაციო სისტემა

პროექტის სახელწოდება:

ქალაქი თბილისი, შანდორ პეტეფის ქუჩა , №27-ში, შ.პ.ს. „ბალავარი ვახუშტანი“-ის კუთვნილ მიწის ნაკვეთზე (საკ. კოდი: 01.17.10.005.082) მრავალბინიანი საცხოვრებელი სახლის პროექტი

შპს "ბალავარი"

თანამდებობა:	გვარი	ხელმოწერა
დირექტორი:	ი. მაღრაძე	
მთ. არქიტ.:	ნ. ქუარცხავა	
არქიტექტორი:	რ. შარაშიძე	

მასშტაბი	1:200	პროექტი
თარიღი	2018	A-3
სტადია	ფურცელი	ფურცლები
ა.პ.	A-103	

სიმაღლის განსაზღვრის სქემა

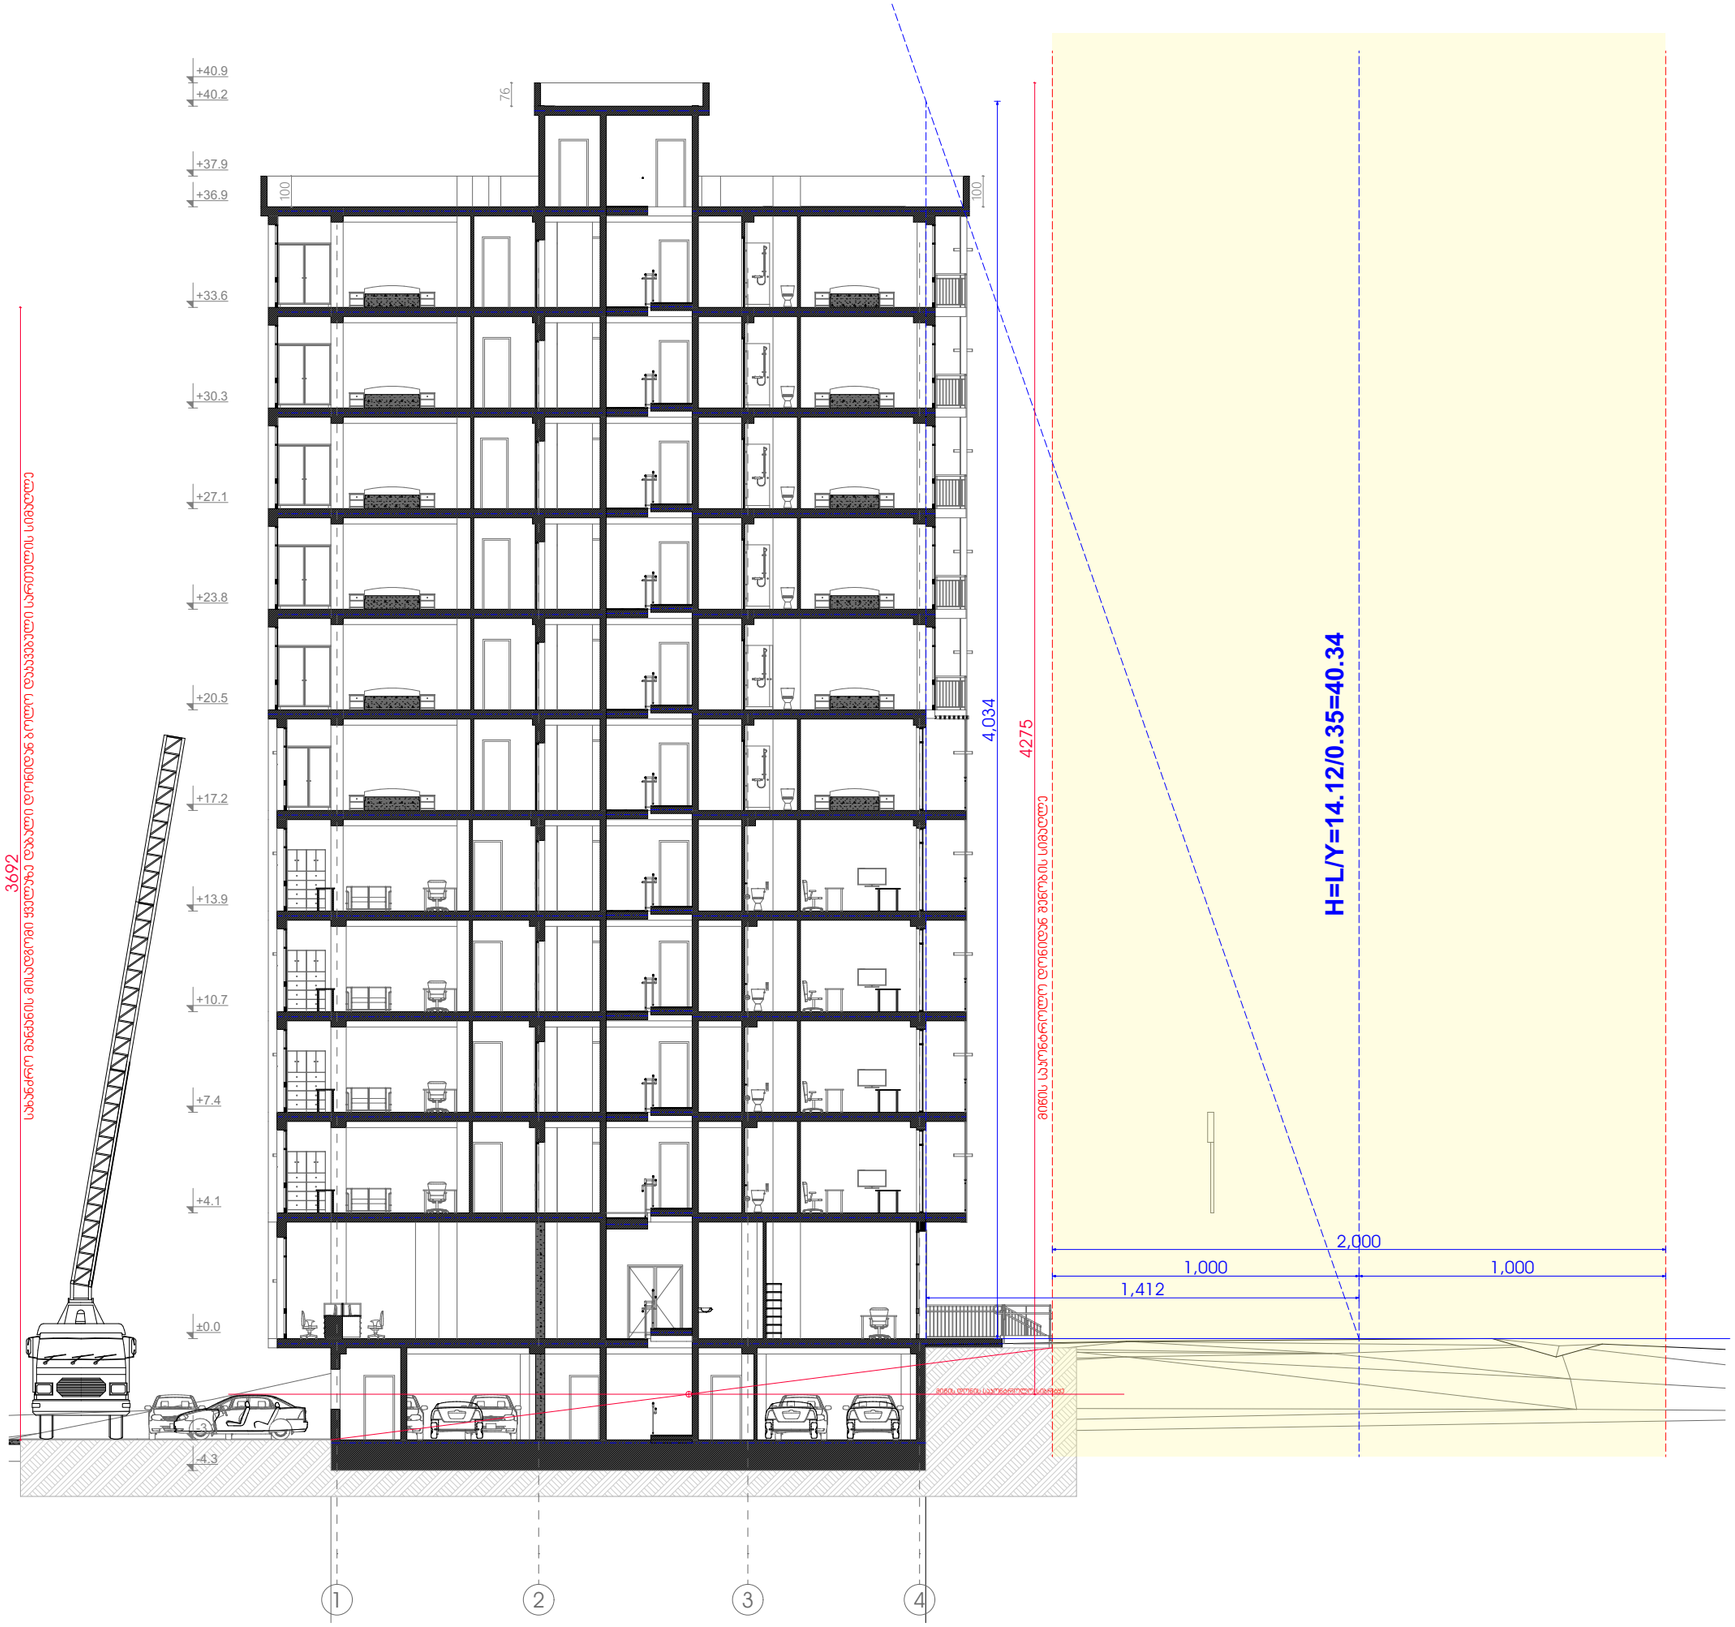

გამოყენებული პირობითი აღნიშვნები

	საკადასტრო საზღვარი
±0.000	ნიშნული გეგმაზე
	საერთო სავალი ბილიკი
	ჭრილის ხაზი
	ქედლის ცეცხლმედეგობის ხარისხი 1 საათი
	ქედლის ცეცხლმედეგობის ხარისხი 2 საათი
	გასახვლელამდე სავალი მანძილი
	მისაყვლომი სწვდომები
±0.00	ნიშნული ჭრილზე, ფასადზე
	გაანგარიშებული ბეტონის ხარუსტებული ელემენტებიდან 2 სმ-ის ზევით განაცხადრებების (ხვრელი, ქობი, ღიაშრახმა, იატაკისა და სახურავის ანაწყობი)
	ბლოკის კედელი
	საკენტილაციო შახტა
1	ღერძის ხაზი
	სახანძრო მილდგარებიან მისაყვლომი სავალი მანძილი
	საძმიანი ჯგუფი (სძ)
	საცხოვრებელი ჯგუფი (სც-2)
	სავაჭრო ჯგუფი (სვ)
	სახაყოლბო ჯგუფი (სყ-2)



კარის ცეცხლმედეგობის ხარისხი

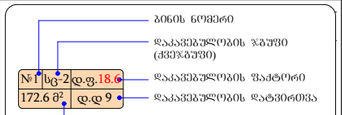

ბინის ნომერი
დაკავებულობის ჯგუფი (ქვეჯგუფი)
დაკავებულობის ფაქტორი
დაკავებულობის დატვირთვა
მთლიანი ფართი

სიმბოლოს სახელწოდება

	სახანძრო მილსადენი
	მბრძანებლობითი განაპირის მოქმედებილება
	ხელის ცეცხლსაქრობი
	სახანძრო განაპირის ხელით სახარისი კოლოფი
	ქსაფრის ავტომატური აქტივიზები
	ქსაფრის მოთავსებილ მაუწყებელი
	ავტომატიკური
	საევაკუაციო გასაელების მანიშნებელი
	სანათებელი ხმოვანი განაპირის საფრთხისაციო სისტემა

პროექტის სახელწოდება:

ქალაქი თბილისი, შანდორ პეტეფის ქუჩა , №27-ში, შ.პ.ს. „ბალავარი ვაზისუბანი“-ის კუთვნილ მიწის ნაკვეთზე (სად. კოდი: 01.17.10.005.082) მრავალბინიანი საცხოვრებელი სახლის პროექტი

შპს "ბალავარი"

თანამდებობა:	გვარი	ხელმოწერა
დირექტორი:	ი. მაღრაძე	
მთ. არქიტ.:	ნ. ქჯარხავა	
არქიტექტორი:	რ. შარაშიძე	

მასშტაბი	1:200	პროექტი
თარიღი	2018	A-3
სტადია	ფურცელი	ფურცლები
ა.პ.	A-103	