მშენებლობის კალენდარული გრაფიკი

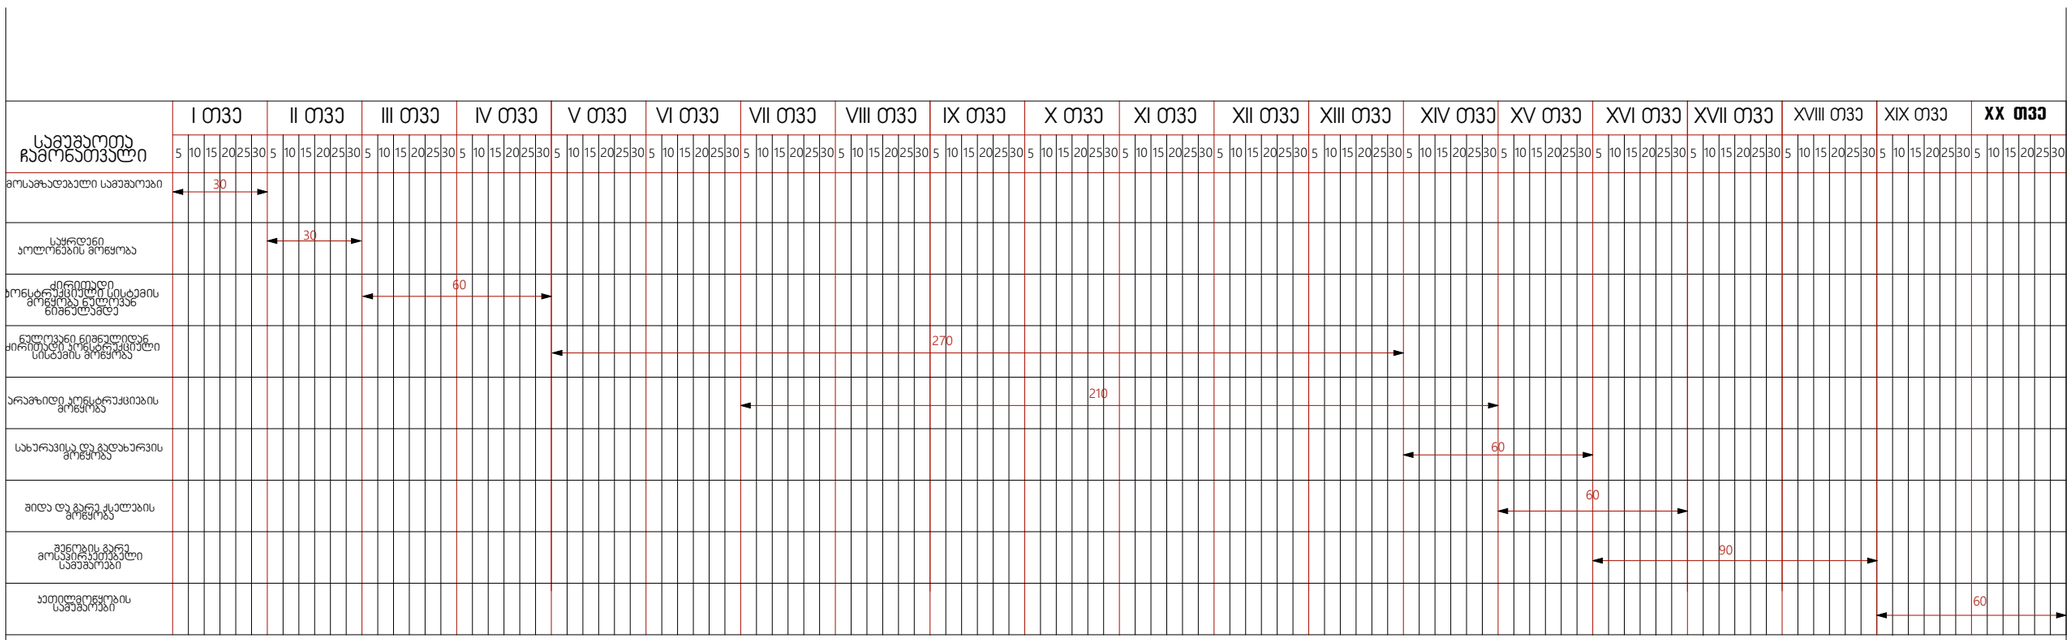

მოსამზადებელი სამუშაოები	----------	30
საყრდენი პოლონების მოწყობა	----------	30
ძირითადი კონსტრუქციული სისტემის მოწყობა ნულოვან ნიშნულამდე	----------	60
ნულოვანი ნიშნულიდან ძირითადი კონსტრუქციული სისტემის მოწყობა	----------	270
არამზიდი კონსტრუქციების მოწყობა	----------	210
სახურავისა და გადახურვის მოწყობა	----------	60
შიდა და გარე ქსელების მოწყობა	----------	60
შენობის გარე მოსაპირკეთებელი სამუშაოები	----------	90
ჯეთილმოწყობის სამუშაოები	----------	60

მშენებლობის დღიური გრაფიკით მშენებლობის ვადა განისაზღვროს XX თვით

სპეციალისტი - ნ.გაიდამაჯი _____

გამოყენებული პირობითი აღნიშვნები

	საკადასტრო საზღვარი
±0.000	ნიშნული გეგმაზე
	საერთო სავალი ბილიკი
	ჭრილის ხაზი
	ქუჩის ცეცხლმედეგობის ხარისხი 1 საათი
	ქუჩის ცეცხლმედეგობის ხარისხი 2 საათი
	გასახვლელამდე სავალი მანძილი
	მისაყვანი სწვდომა
±0.00	ნიშნული ჭრილზე, ფასადზე
	გაკლეტებული ბეტონის სტრუქტურული ელემენტებიდან 2 სმ-ის შიდა სანაცვლებრივის (სვეტი, კოჭი, დიაფრაგმა, ბატკანი და სახურავის ანაწყობი)
	ბლოკის კედელი
	საკვეთილაცეთე შახტა
	ღერძის ხაზი
	სახანძრო მილდგარებთან მისაყვანი სავალი მანძილი
	საძმაო ზგუში (სძ)
	საცხოვრებელი ზგუში (სც-2)
	სავაჭრო ზგუში (სვ)
	სახაყოლო ზგუში (სყ-2)
90	კარის ცეცხლმედეგობის ხარისხი
	ბინის ნომერი
	დაკავებულობის ზგუში (ქვეზგუში)
№1 სც-2	დაკავებულობის ფაქტორი
172.6 მ² დ.დ 9	დაკავებულობის დატვირთვა
	მთლიანი ფართი

სიმბოლოს სახელწოდება

	სახანძრო მილსადენი
	მბრძოლველობითი განაპირა მოლდებილობა
	ხელის ცეცხლსაქრობი
	სახანძრო განაპირა ხელით სამართავი კრანით
	კედლის ავტომატური ანთებნები
	კედელზე მორგებული მაუწყებელი
	ავტომატიკით
	საევაკუაციო გასაელების მანიშნებელი
	სანათებელი ხმოვანი განაპირა საგანგებო სიტყვებით

პროექტის სახელწოდება:

ქალაქი თბილისი, შანდორ პეტეფის ქუჩა , №27-ში, შ.პ.ს. „ბალავარი ვაზისუბანი“-ის კუთვნილ მიწის ნაკვეთზე (ს.კ. კოდი: 01.17.10.005.082) მრავალბინიანი საცხოვრებელი სახლის პროექტი

შპს "ბალავარი"

თანამდებობა:	გვარი	ხელმოწერა
დირექტორი:	ი. ბალრაძე	
მთ. არქიტ.:	ნ. ქვარცხავა	
არქიტექტორი:	რ. შარაშიძე	

მასშტაბი	1:200	პროექტი
თარიღი	2018	A-3
სტადია	შუალედი	შურცლები
ა.პ.	A-103	