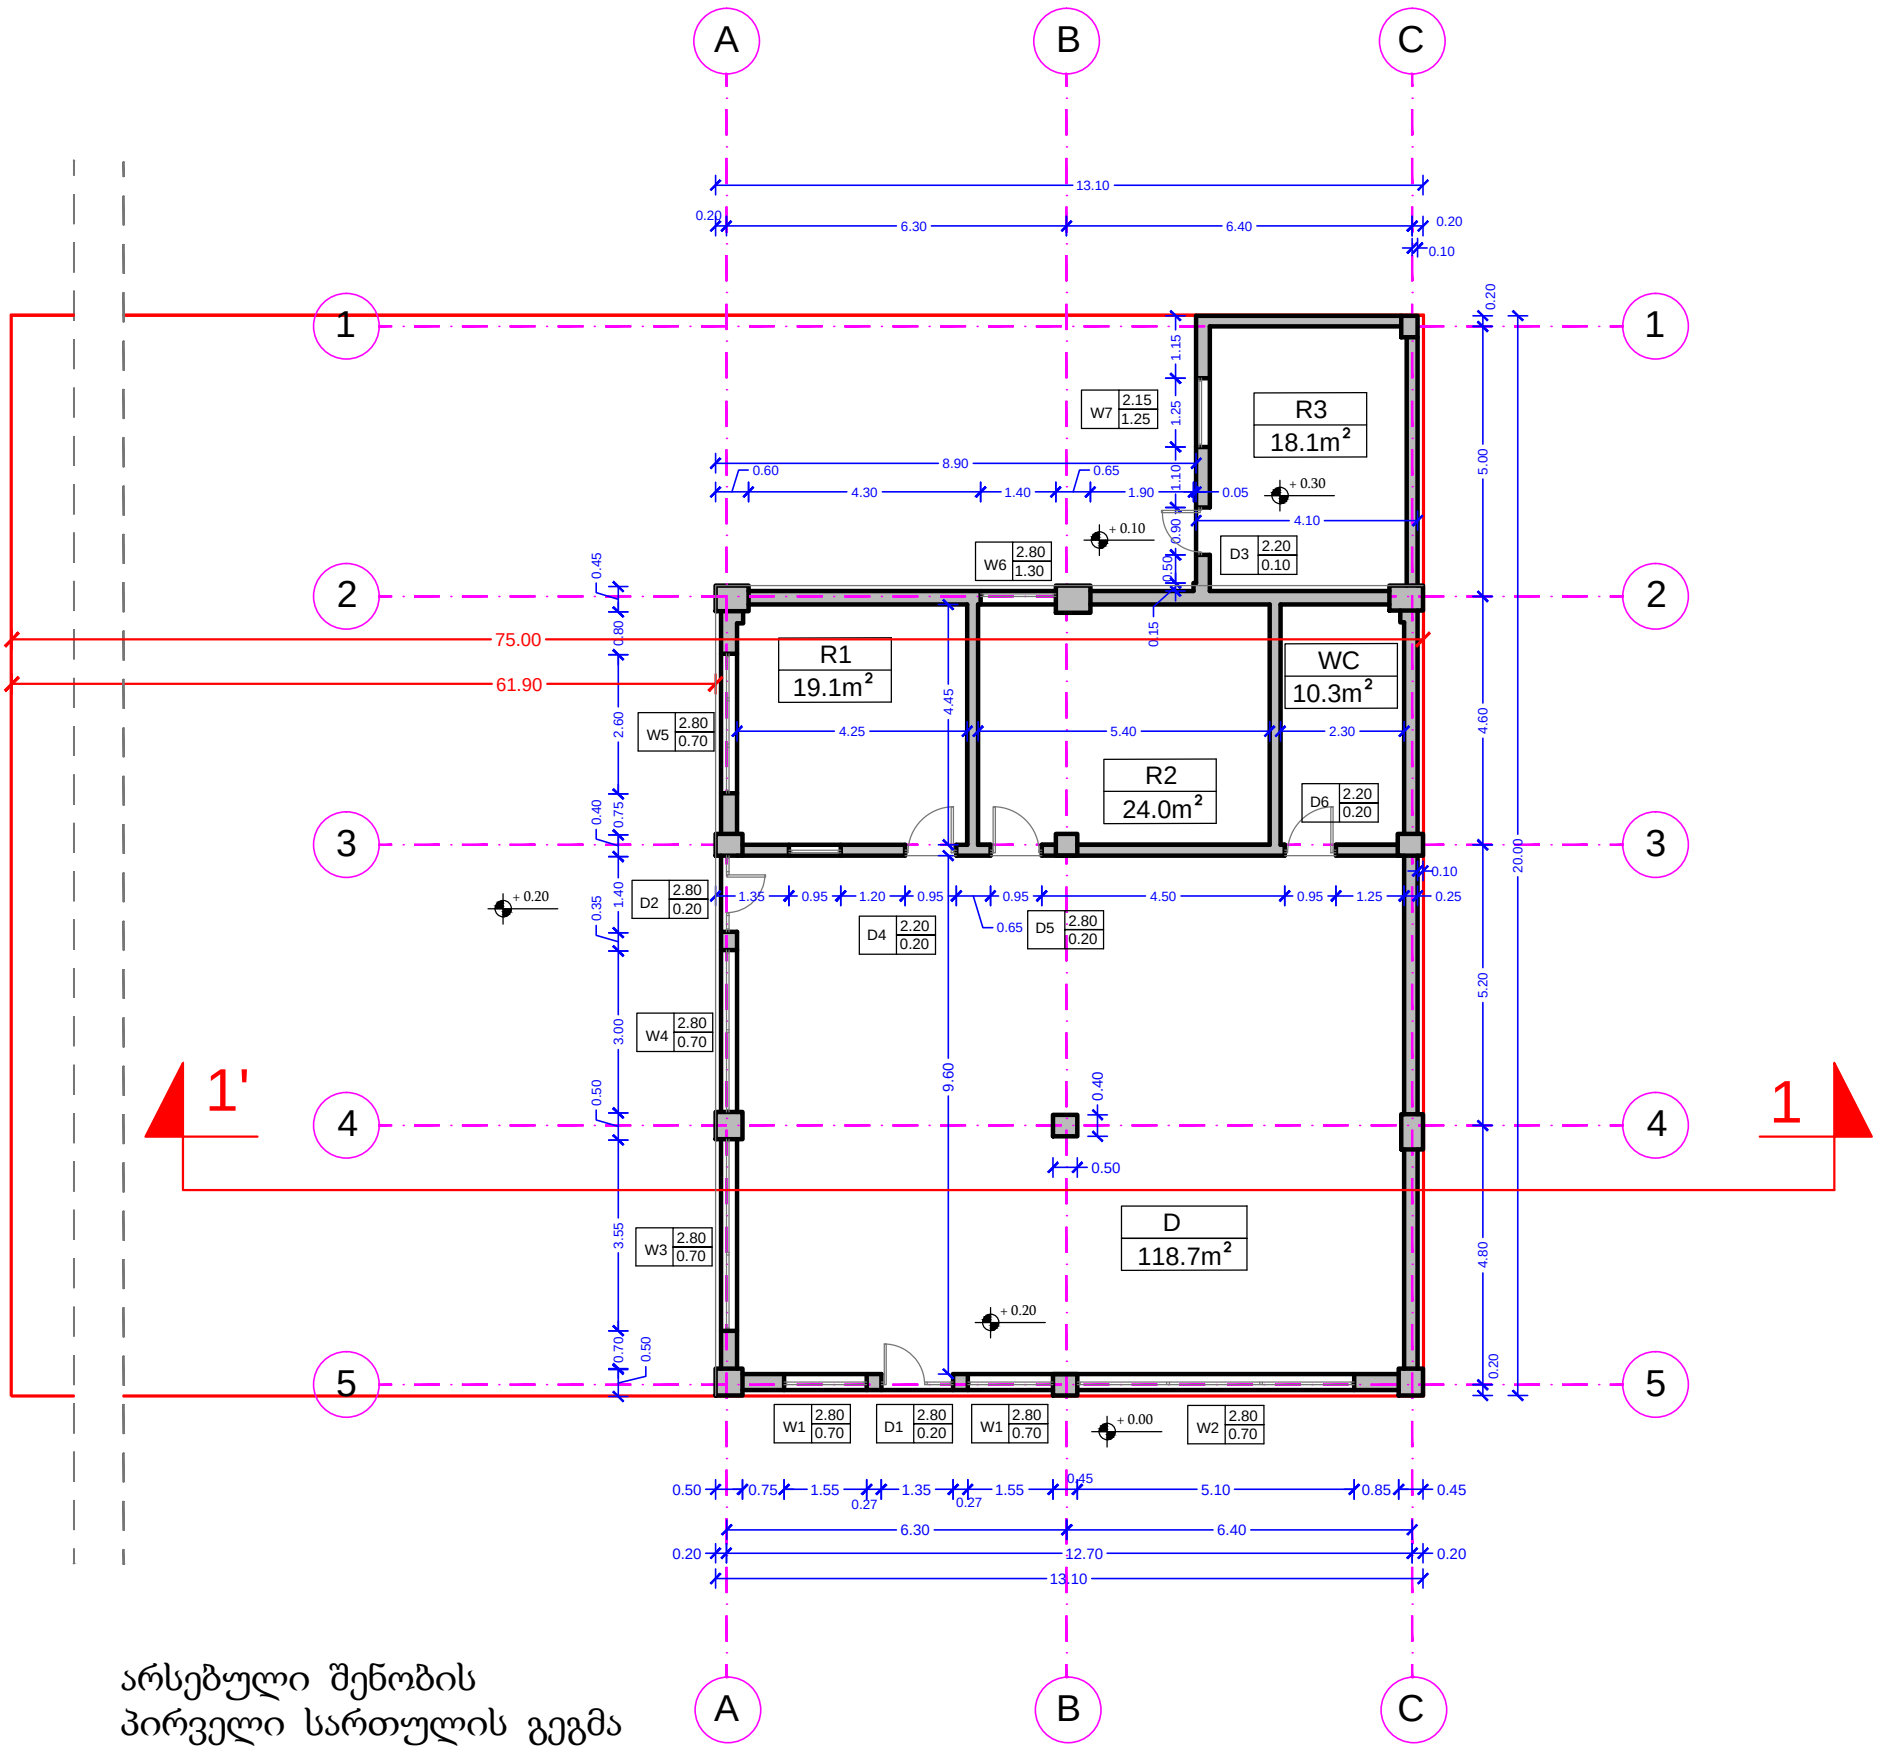

არსებული შენობის პირველი სართულის გეგმა (შენობა 1)

D 1	1.35m* 2.60m	1
D 2	1.40m* 2.60m	1
D 3	0.90m* 2.00m	1
D 4	0.95m* 2.00m	1
D 5	0.95m* 2.60m	1
D 6	0.95m* 2.00m	1

W1	1.55m* 2.10m	2
W2	5.10m* 2.10m	1
W3	3.55m* 2.10m	1
W4	3.00m* 2.10m	1
W5	2.60m* 2.10m	1
W4	1.40m* 1.50m	1
W5	1.25m* 0.90m	1

მიწის ნაკვეთის საკადასტრო საზღვარი

1 სართულის საერთო ფართობი

S: 190.2m²

მათ შორის:

D - 118.7m² დარბაზი

R - 61.2m² ადმინისტრაციის და დასასვენებელი ოთახები

WC - 10.3m²

1 სართულის დაშენების ფართობი

S1: 212.5m²

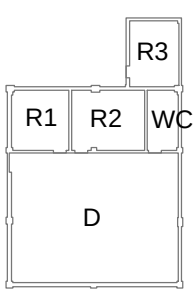

MT STUDIO
საქართველო, ქ. თბილისი, ჭ. შარტავას ქ. №14ა. ს/კ 400046197 mt.studio@bk.ru

დირექტორი:	ლ. მაჭარაშვილი	
მთ. არქიტექტორი:		
პრ. ავტორი:		
დამკვეთი:	შპს "გეო ინდო სტილი"	

პროექტის დასახელება:
სავაჭრო ობიექტის და ოფისის შეთანხმებული პროექტის კორექტირება

ობიექტის მისამართი: თბილისი, დიდი ლილო, კახეთის გზატკეცილი

ნახაზის სახელწოდება:
არსებული შენობის პირველი სართულის გეგმა (შენობა 1)

მასშტაბი: 1:50

პროექტის სტადია	ფურცელი	ფურცლები	თარიღი:
	ფ - 02	ფ - 09	21/11/2012 წ.

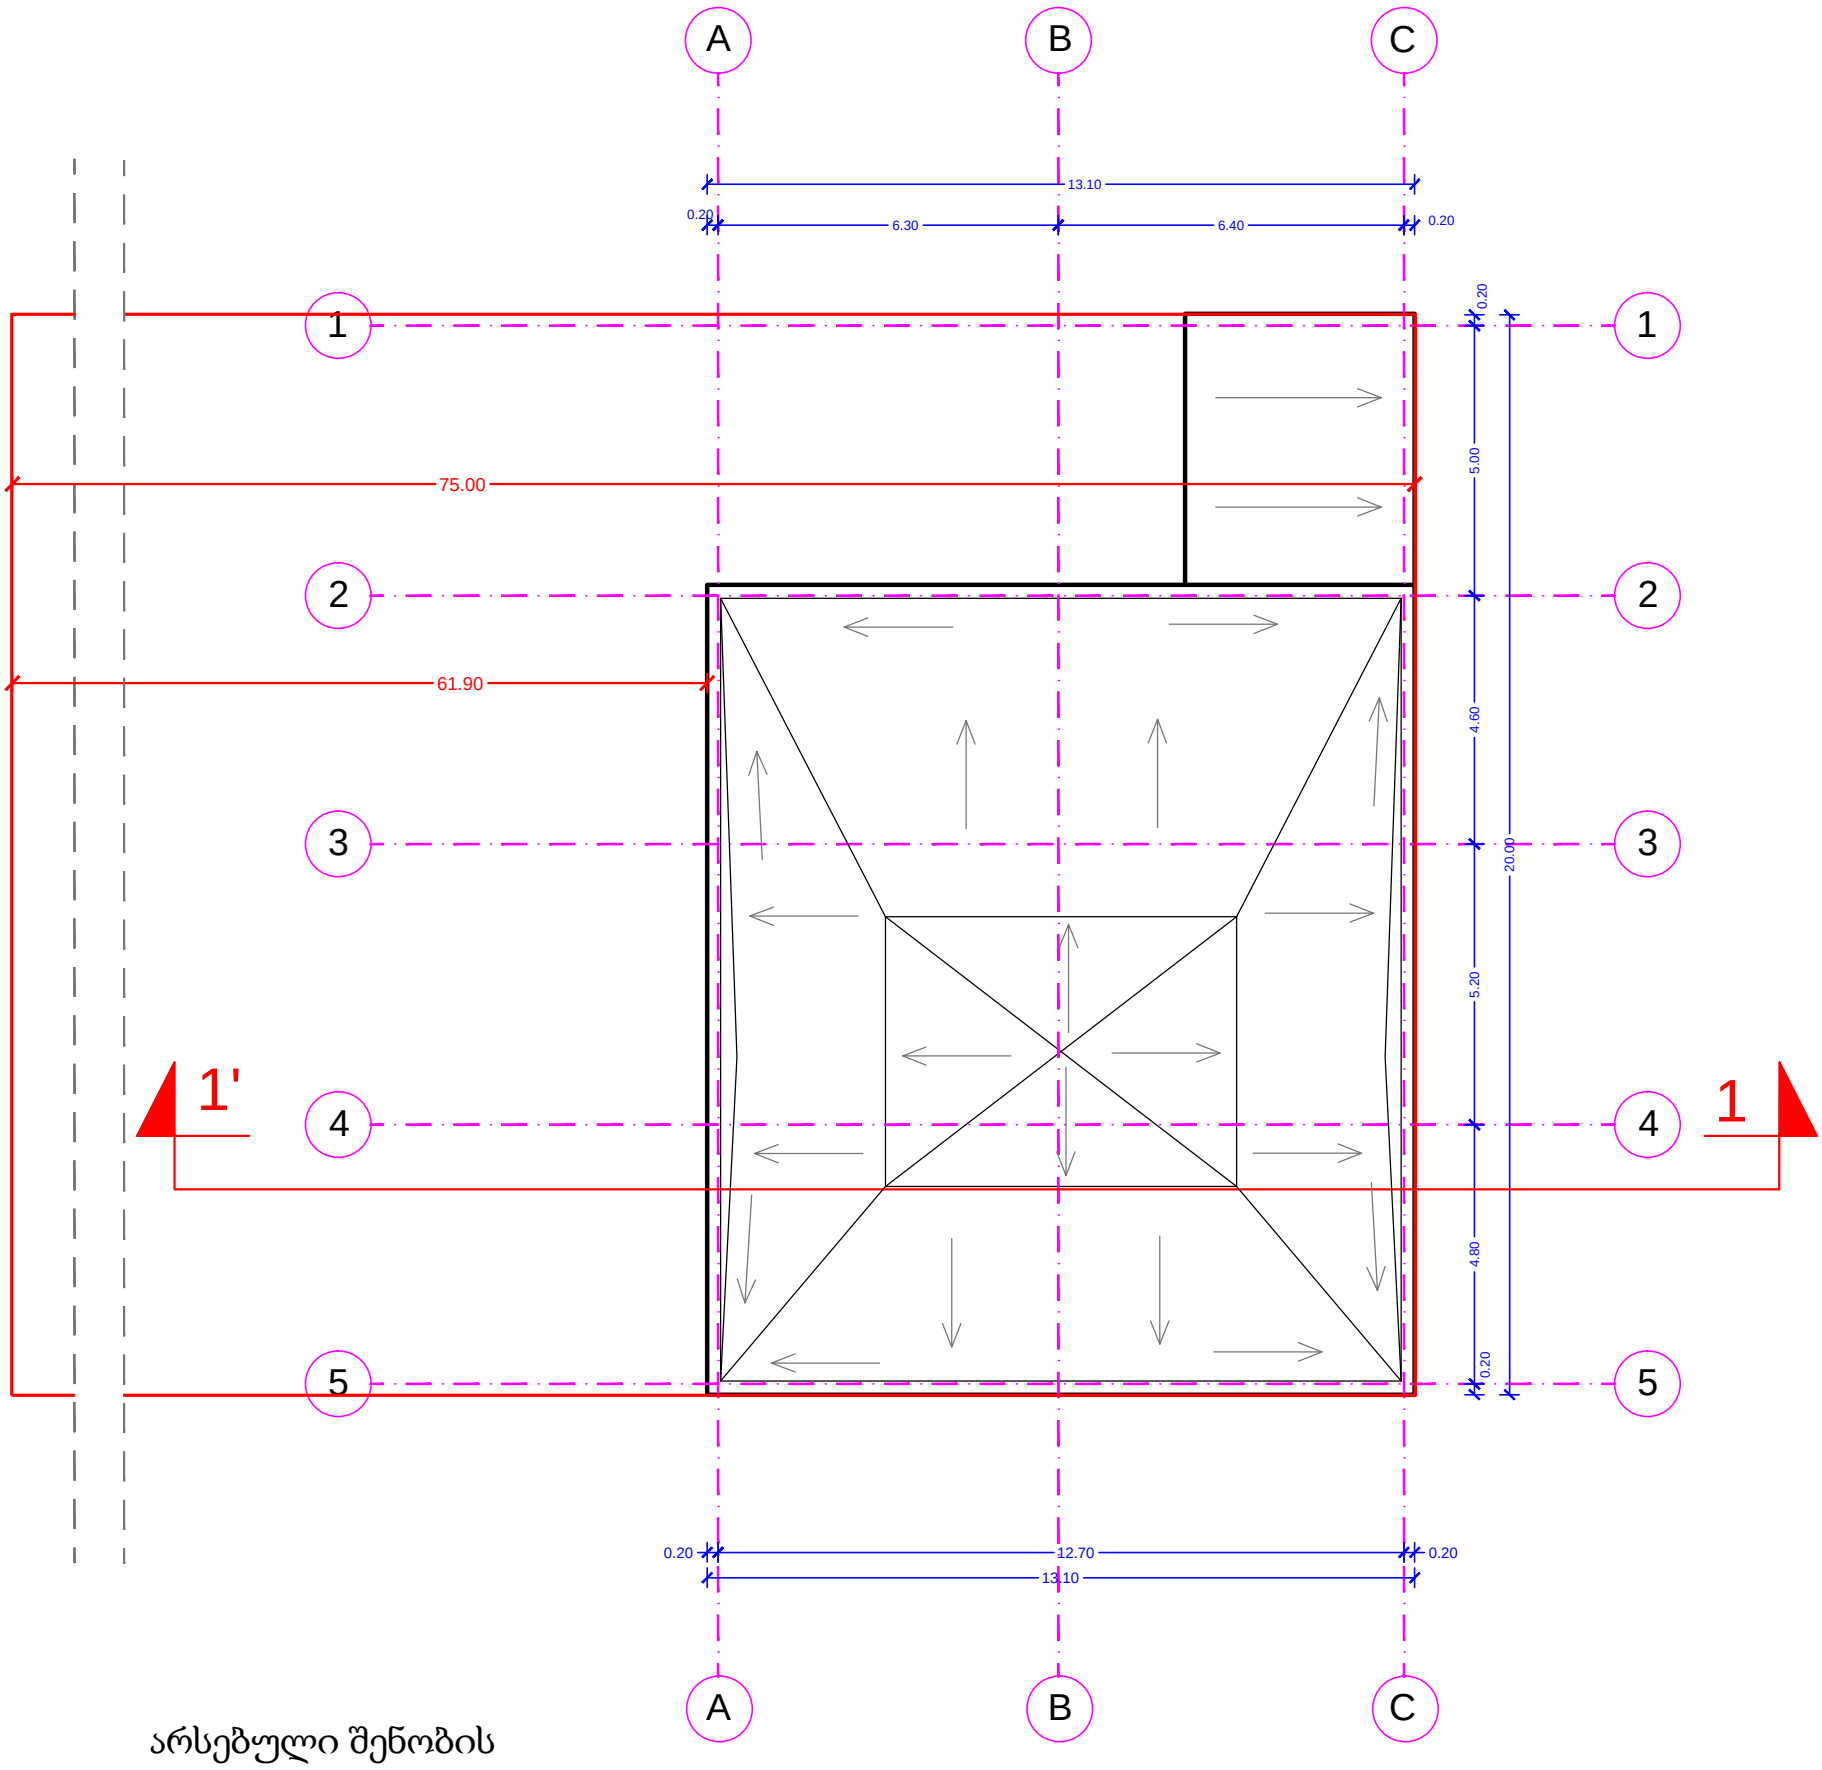

არსებული შენობის
სახურავის პრინციპული
გეგმა (შენობა 1)

მიწის ნაკვეთის
საკადასტრო საზღვარი

გადახურვის დახრის
მიმართულება

MT STUDIO საქართველო, ქ. თბილისი, ჭ. შარტავას ქ. №14ა. ს/კ 400046197 mt.studio@bk.ru		
დირექტორი:	ლ. მაჭარაშვილი	
მთ. არქიტექტორი:		
პრ. ავტორი:		
დამკვეთი:	შპს "გეო ინდო სტილი"	

პროექტის დასახელება:			
სავაჭრო ობიექტის და ოფისის შეთანხმებული პროექტის კორექტირება			
ობიექტის მისამართი: თბილისი, დიდი ლილო, კახეთის გზატკეცილი			
ნახაზის სახელწოდება:			
არსებული შენობის სახურავის პრინციპული გეგმა (შენობა 1)			მასშტაბი: 1:50
პროექტის სტადია	ფურცელი ფ - 03	ფურცლები ფ - 09	თარიღი: 21/11/2012 წ.

არსებული დამხმარე სათავსო
ფარდული ტიპის სახურავის გეგმა (შენობა 2)

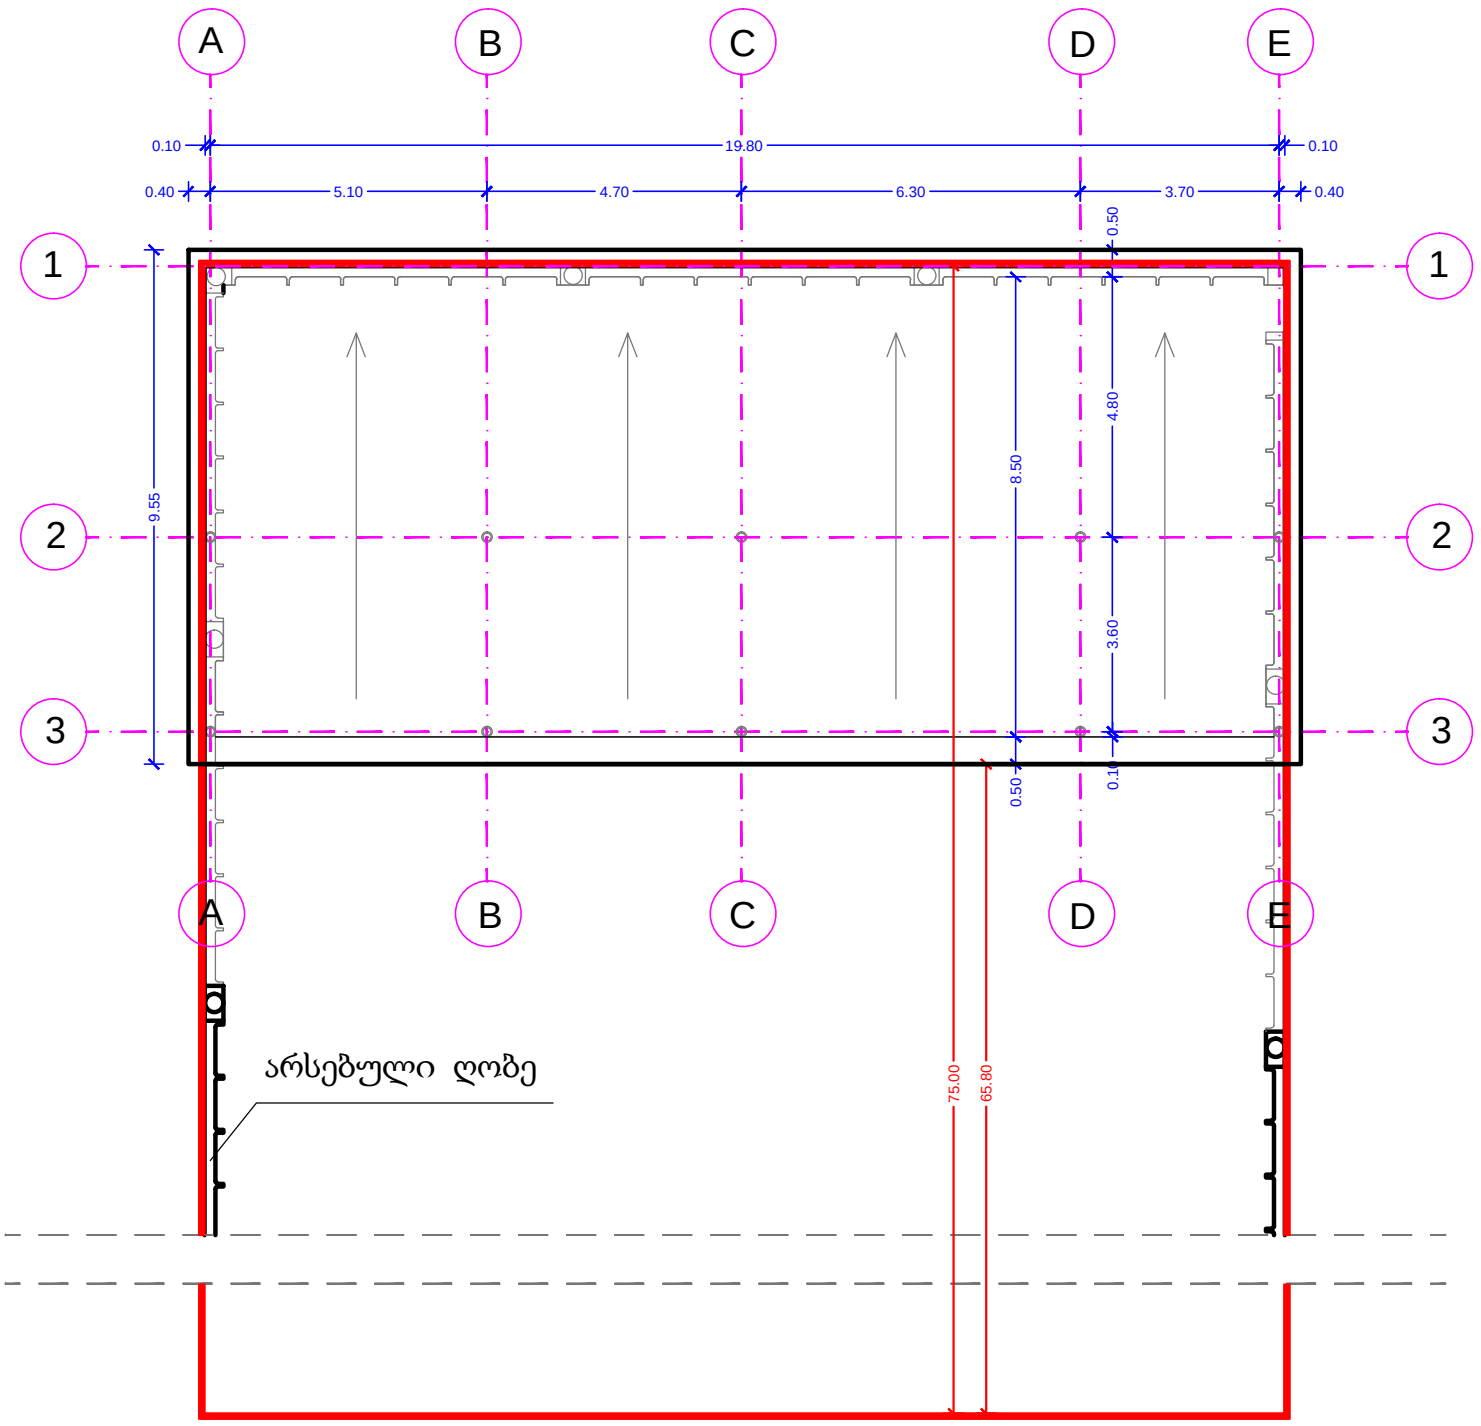

დამხმარე სათავსოს საზღვარი

სახურავის საზღვარი

მიწის ნაკვეთის საკადასტრო საზღვარი

გადახურვის დახრის მიმართულება

MT STUDIO საქართველო, ქ. თბილისი, ჯ. შარტავას ქ. №14ა. ს/კ 400046197 mt.studio@bk.ru		
დირექტორი:	ლ. მაჭარაშვილი	
მთ. არქიტექტორი:		
პრ. ავტორი:		
დამკვეთი:	შპს "გეო ინდო სტილი"	

პროექტის დასახელება:			
სავაჭრო ობიექტის და ოფისის შეთანხმებული პროექტის კორექტირება			
ობიექტის მისამართი: თბილისი, დიდი ლილო, კახეთის გზატკეცილი			
ნახაზის სახელწოდება:			
არსებული დამხმ. სათავსო ფარდ. ტიპის სახურავის გეგმა (შენობა 2)			მასშტაბი: 1:50
პროექტის სტადია	ფურცელი ფ - 08	ფურცლები ფ - 09	თარიღი: 21/11/2012 წ.

არსებ. დამხმ. სათავსო
ფარდული ტიპის ფასადები
A-E ღერძებში

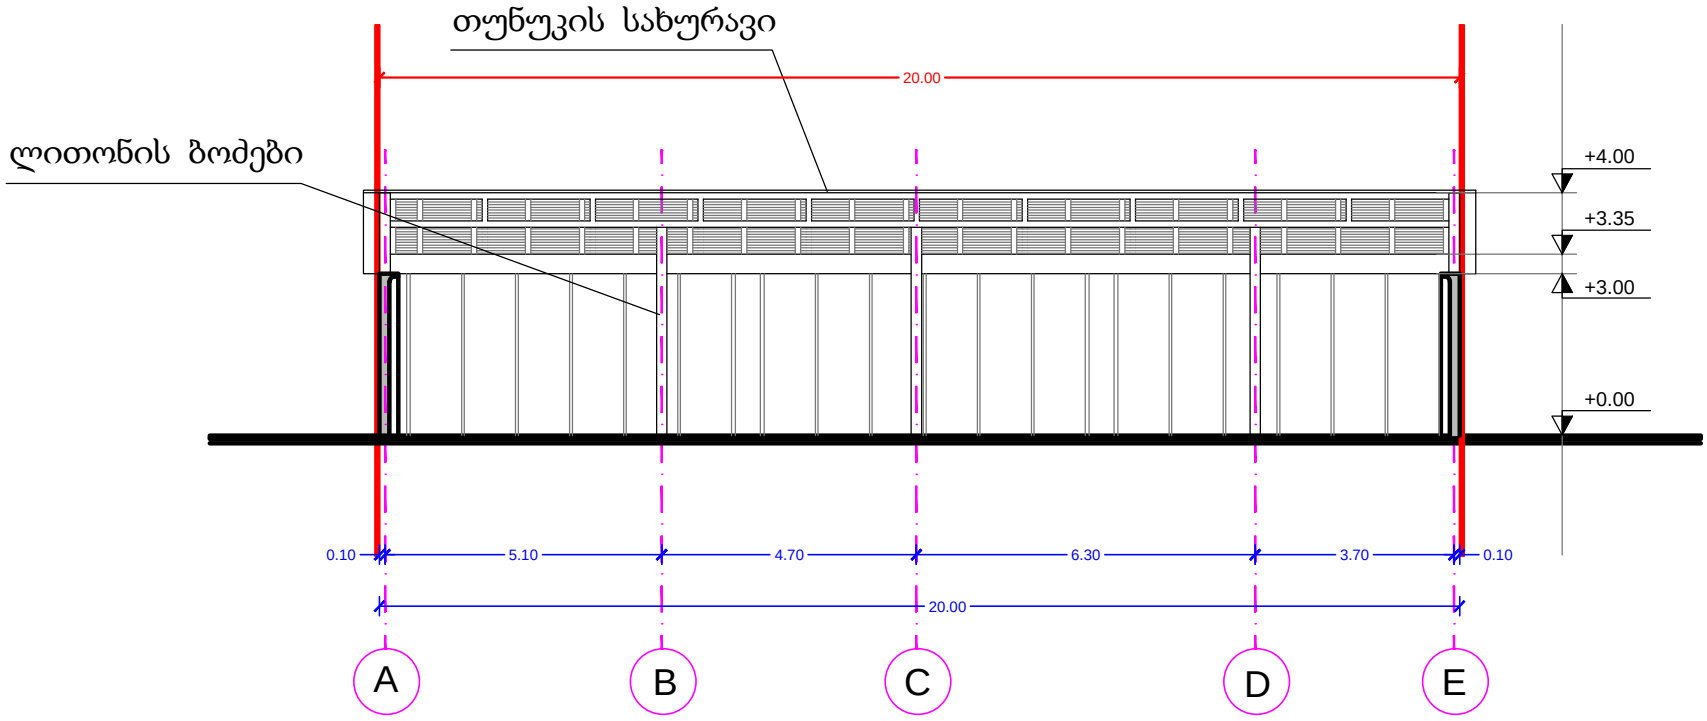

არსებ. დამხმ. სათავსო
ფარდული ტიპის ფასადები 1-3
ღერძებში

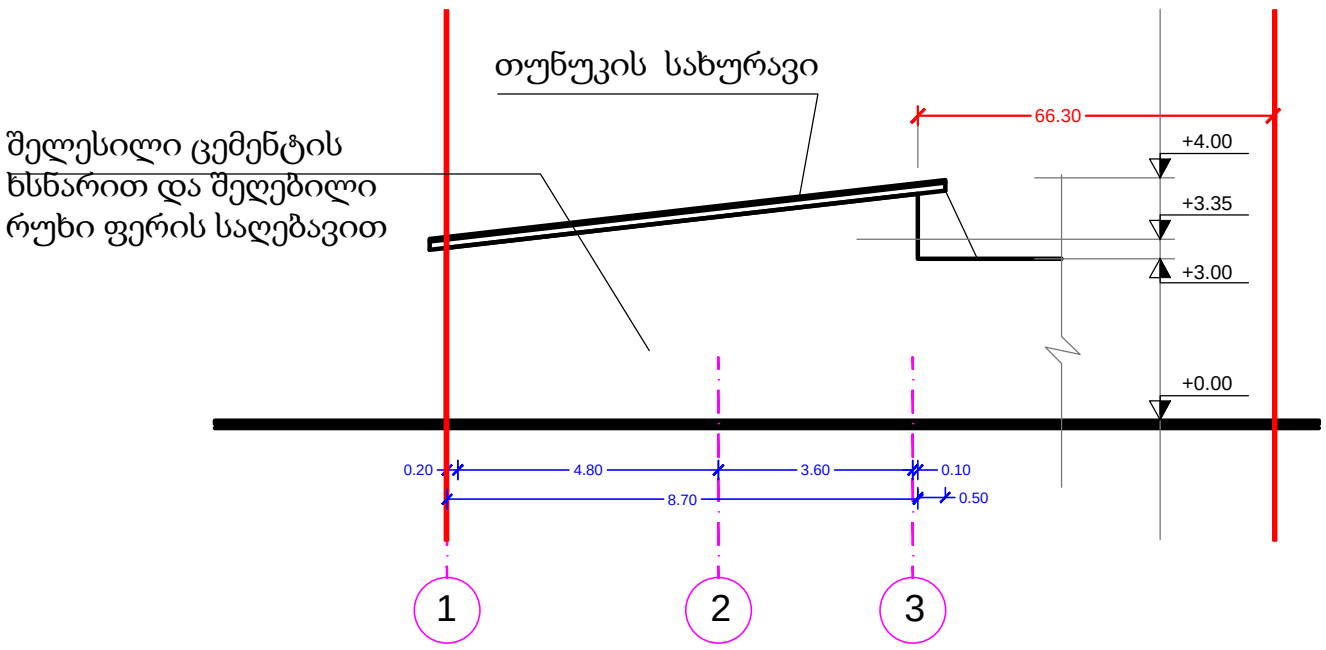

MT STUDIO საქართველო, ქ. თბილისი, ქ. შარტავას ქ. №14ა. ს/კ 400046197 mt.studio@bk.ru		
დირექტორი:	ლ. მაჭარაშვილი	
მთ. არქიტექტორი:		
პრ. ავტორი:		
დამკვეთი:	შპს ''გეო ინდო სტილი''	

პროექტის დასახელება:
სავაჭრო ობიექტის და ოფისის შეთანხმებული პროექტის კორექტირება

ობიექტის მისამართი: თბილისი, დიდი ლილო, კახეთის გზატკეცილი

ნახაზის სახელწოდება:
არსებ. დამხმ. სათავსო ფარდული ტიპის ფასადები A-E და 1-3 ღერძებში

მასშტაბი: 1:50

პროექტის სტადია	ფურცელი	ფურცლები	თარიღი:
	ფ - 09	ფ - 09	21/11/2012 წ.