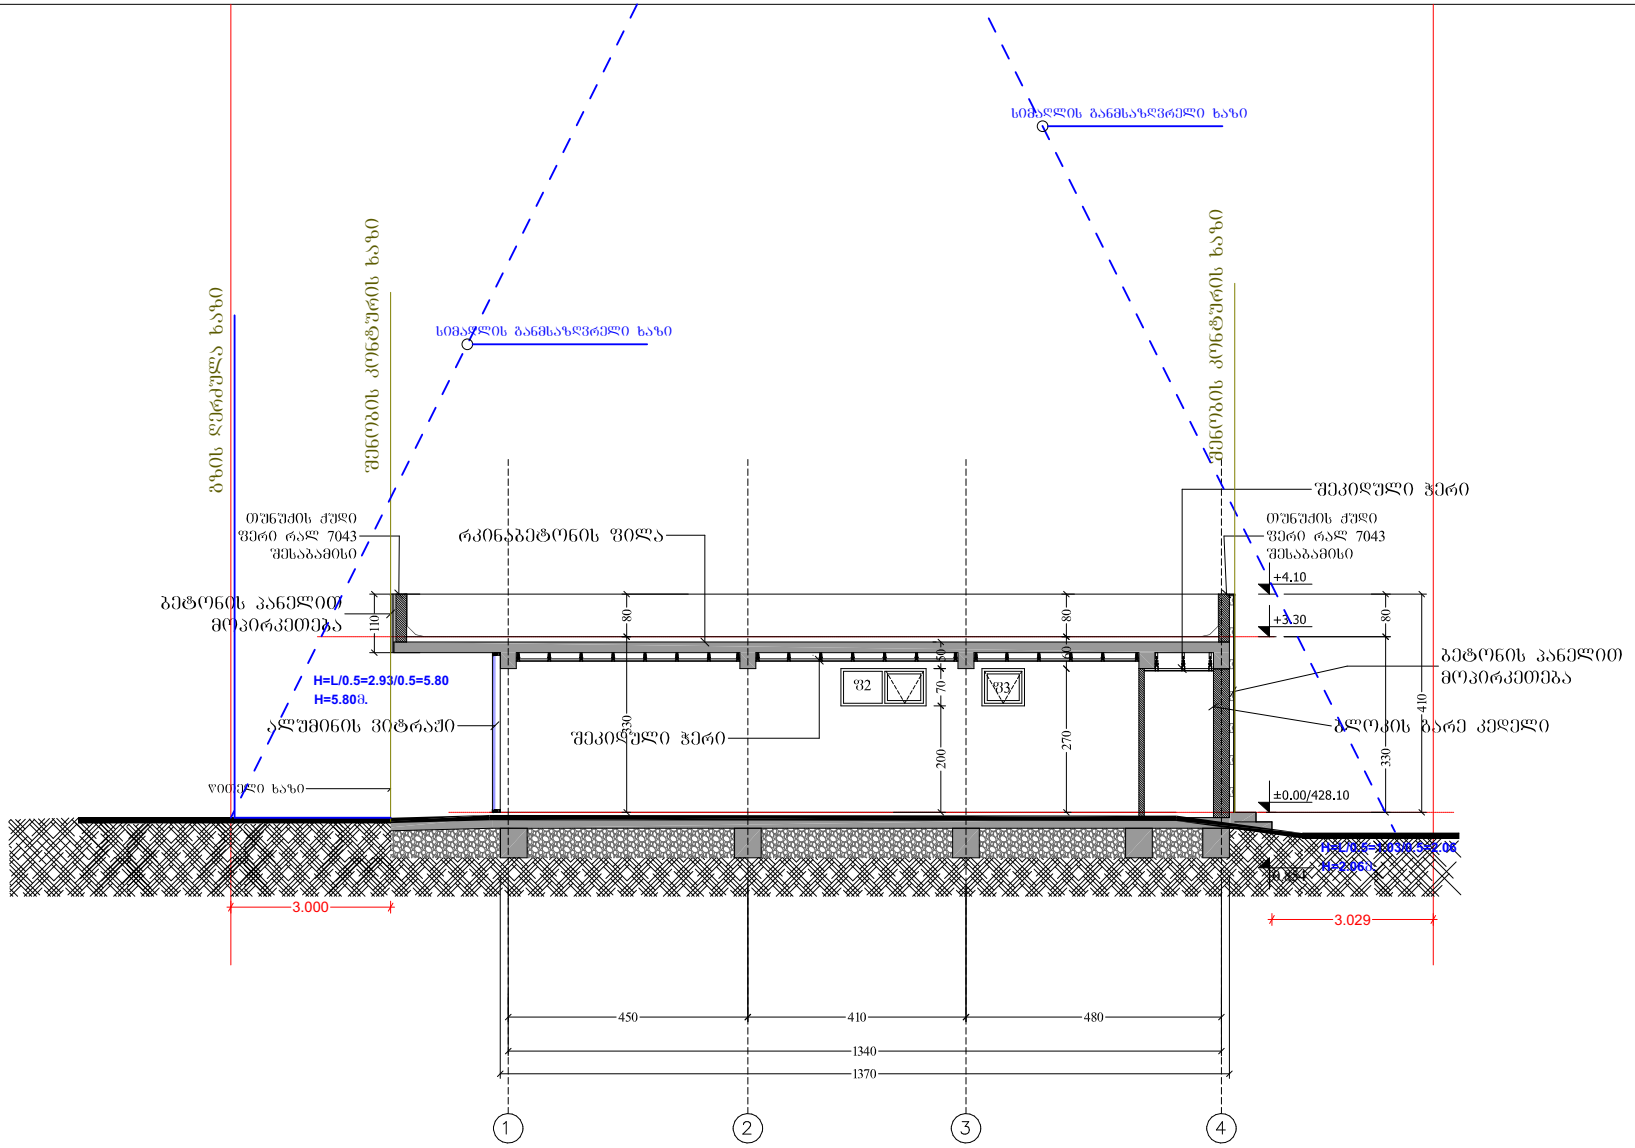

A-4	ფორმატის № 1	დამკვეთი CLIENT	შ.პ.ს. " ჟი. ბი. ს. შარმაცია"	ობიექტის დასახელება PROJECT	" შარმაღლაკი" - ს აფთიაქი საკადასტრო კოდი: 01.13.01.008.049		
თანამდებობა	გვარი	ხელმოწერა	ნახაზის DRWG.	ცვლილებები		არქიტექტურული ნაწილი ARCHITECTURE	
დირექტორი	მ. ბეროგორგიანი		სიმაღლის განმსაზღვრელი სქემა	#	ცვლილ. REV.	თარიღი DATE	შ.პ.ს MHD Group
პრ. ინჟინერი	მ. ბეროგორგიანი			1			
				2			
დაამოწმა				3			
				მასშტაბი SCALE 1:100	სტადია STAGE	მასშტაბი	ინდექსი
					პროექტი	-	-

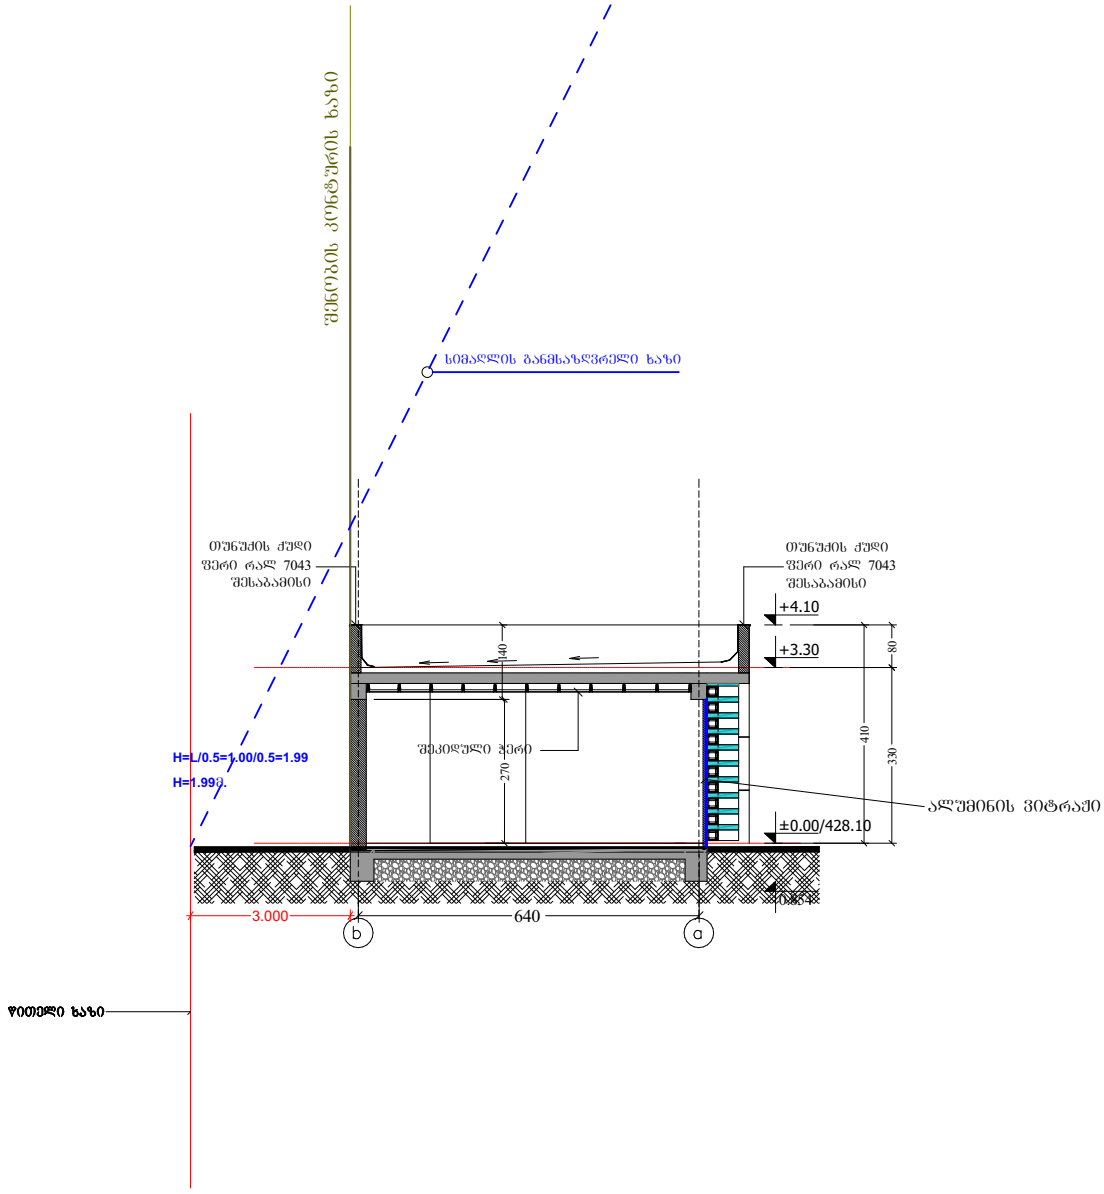

A-4	პროექტის № 9	დამკვეთი CLIENT შ.პ.ს " ჟ. პ. ს. "შარმაციპ"	პროექტი მშენებლობა PROJECT	" შარმაზღვაპე" - ს აუთიაჰე საკაზარტე კორე: 01.13.01.008.049			
თანამდებობა	გვარი	ხელმოწერა	ნახაზის DRWG. სიმაღლის განმსაზღვრელი სქემა	თარიღი კორექტირება		არქიტექტურული ნაწილი ARCHITECTURE	
დირექტორი	გ. ბიერგობიანი			# კორექ. REV.	თარიღი DATE	შ.პ.ს MHD Group	
პრ. ავტორი	გ. ბიერგობიანი			1			
				2			
დაპროექტება				3			
				მაშტაბი SCALE 1:100	სტადია STAGE პროექტი	მაშტაბი -	ფურცელი