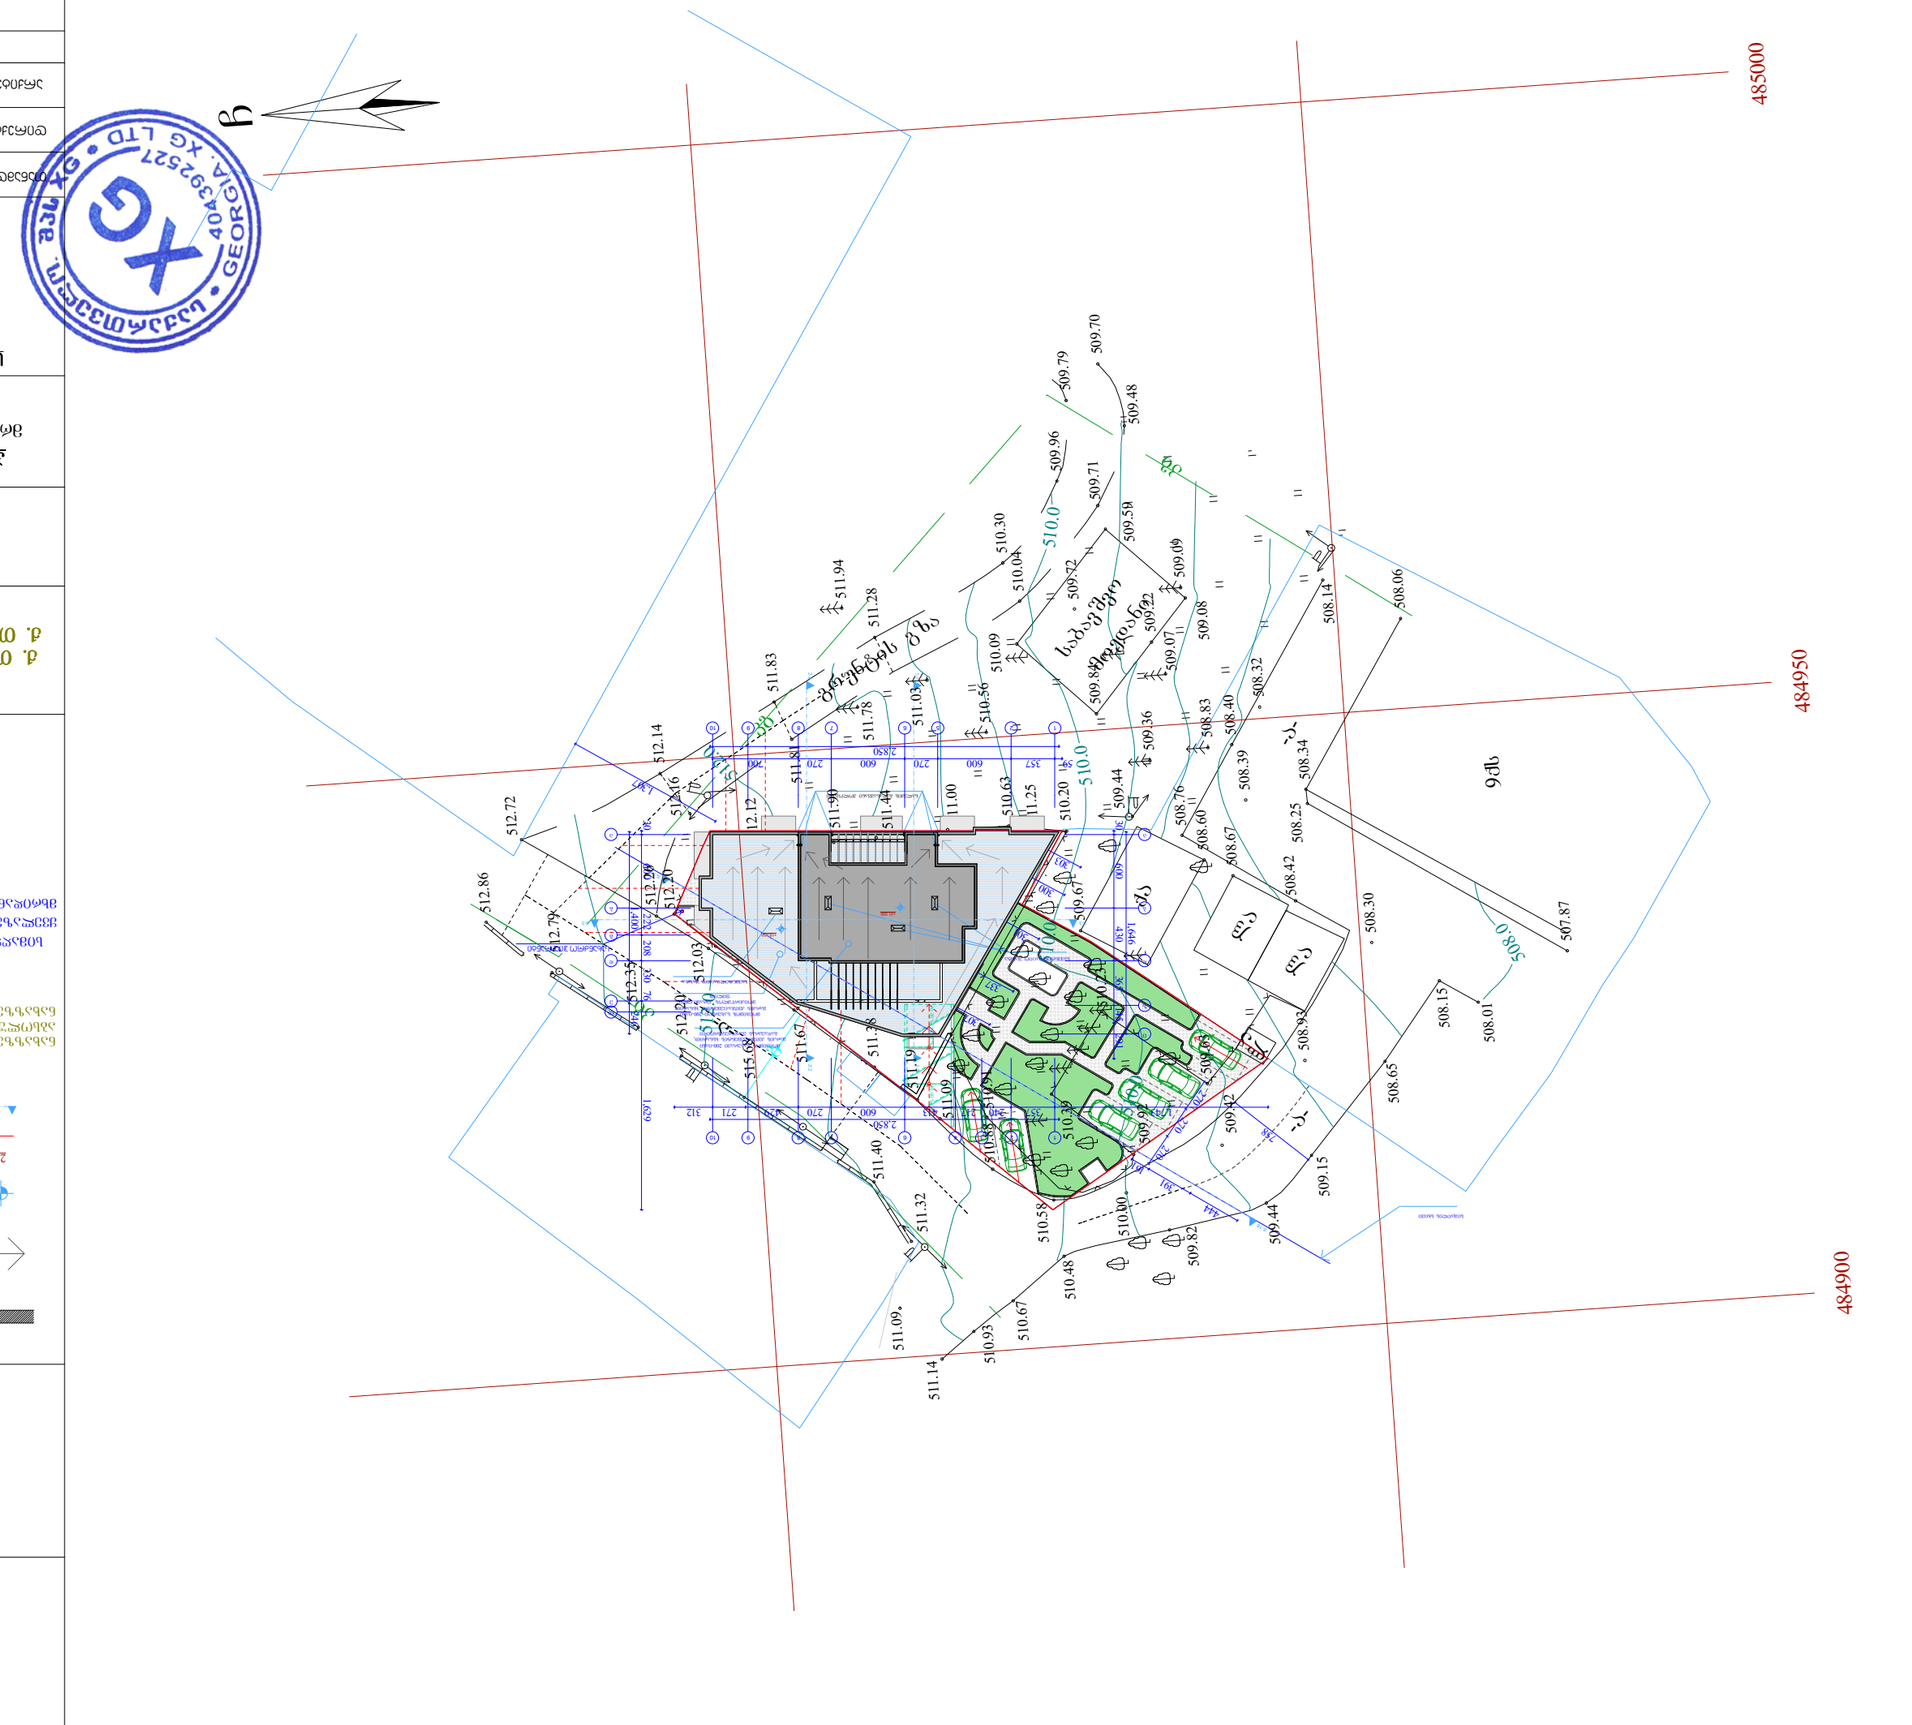

511.00

511.25

10.00 % 10.00 %

511.63

512.08

511.33

511.40

511.74

511.41

512.12

512.28

511.28

511.01

10.00 % 10.00 %

270 270 270

337

307

301
300
303

2,850

59 357 600 270 600 270 700

1,646

30 600 430 365 145 291

2,850

1,743 357 240 217 413 600 270 429 271 312

1,400 246
30 600 222 208 330 76 1,629

161 391 444
758

1,307

+2.900

+18.400

+21.500

S-16 S-16

2-2 2-2

1-1 1-1 3-3 3-3

C

-a-

a- -

a- -

rg
u
tn
si
zg

a

საბავშვო

მოედანი

qa

la

la

la

484900

484950

485000

kg

kg

kg

g

510.88

511.09

511.19

511.38

511.67

512.03

512.20

512.26

512.72

512.86

512.79

512.35

512.20

511.40
511.44

511.90

510.63

510.20

512.1

5

6

11.81

511.83

512.14

511.28

511.94
511.78

511.03

510.56

509.36

508.83

509.07

509.4

50

4

8.34

507.87

508.25
508.14

508.32

508.06

510.30
510.04

509.96

509.71

509.48

509.70

509.79

510.09

509.84

509.22

509.08

509.09

509.59

508.76

508.40

508.60
508.67

509.72

509.67

508.39

508.01

508.15

508.65

509.15

509.44

509.82

510.48

510.93

510.58

510.00

509.42

508.93

508.30

508.42

509.63

510.23

510.39

509.92

511.32

511.09

511.14

510.67

510.91

515.68

508.0

510.0
510.0

510 0.

510.0

512.0

512.0

9qs

თანამდებობა

სტადია პროექტი

თარიღი ფურცლის # ფურცლების რაოდენობა

2017 -

არქიტექტორი ლ.შანშიაშვილი

დირექტორი

სახელი გვარი ხელმოწერა

m 1:500

გ. ფურცხვანიძე

-

ქ. თბილისი. მორეტის ქ. #24ა/

ქ. თბილისი,მორეტის ქ # 24ა-ს

მიმდებარედ

ექსპლიკაცია:

პურობითი ნიშნები:

კედელი

ჟოლობი

წყლის გადაყვანის მიმართულება

არქიტექტურული ნიშბული
21.21 მ ფართობი კვ.მ-ში 2

წითელი ხაზი

ჭრილის ხაზი
შენიშვნა:

ნახაზზე საპროექტო ნული შეესაბამება

აბსოლუტურ ნიშნილს----------512.20

ნახაზზე ზომები მოცემულია სანტიმეტრებში

სიმაღლის განსაზღვრა

სიმაღლის სხივის განსაზღვრა წარმოდგენილია

ყველაზე განიერი საოგადოებრივი სივრცის

მხრიდან.

სიმაღლის სხივი

მოიჭიმოს სახურავი 200-იანი

მარკის ქვიშა-ცემენტის ხსნარით,

gadaekras evroruberoidi

სავენტილიაციო შახტა

ნალექის გადასაყვანი ჟოლობები

მოიჭიმოს სახურავი 200-იანი

მარკის ქვიშა-ცემენტის ხსნარით,

MOmoikirwylos კერამიკული

ფილით
სავენტილიაციო შახტა

სახანძრო ჰიდრანტი

ობიექტის მისამართი

საპროექტო ორგანიზაცია:

dakv.

#

მრავალბინიანი საცხოვრებელი

სახლი
S.p.s. `XG~

საიდენტიფიკაციო კოდი

404392527

t -- 579 747 741
მის. ხოშტარია-ბარნოვის ქ. #27/42ა

გენგეგმა
პროექტის სახელწოდება:

გოჩა შავშიშვილი

იური ხელაძე

დამკვეთი:

1 2 5 6 7 8

d

a

g

e

b

10

b

a

z

d

i

T

1 2 3 4 6 7 8 9 10

9

საქართველო
ქ. თბილისის მერია
სსიპ თბილისის არქიტექტურის სამსახური

ქალაქი თბილისი , ქუჩა მორეტი , №24ა (01.11.12.002.069)
დაინტერესებაში არსებული არასასოფლო-სამეურნეო
დანიშნულების მიწის ნაკვეთების და მათი მიმდებარე ტერიტორიის ტოპოგრაფიული

# გეგმა

სამსახურის უფროსი: /----------/

საფუძველი:

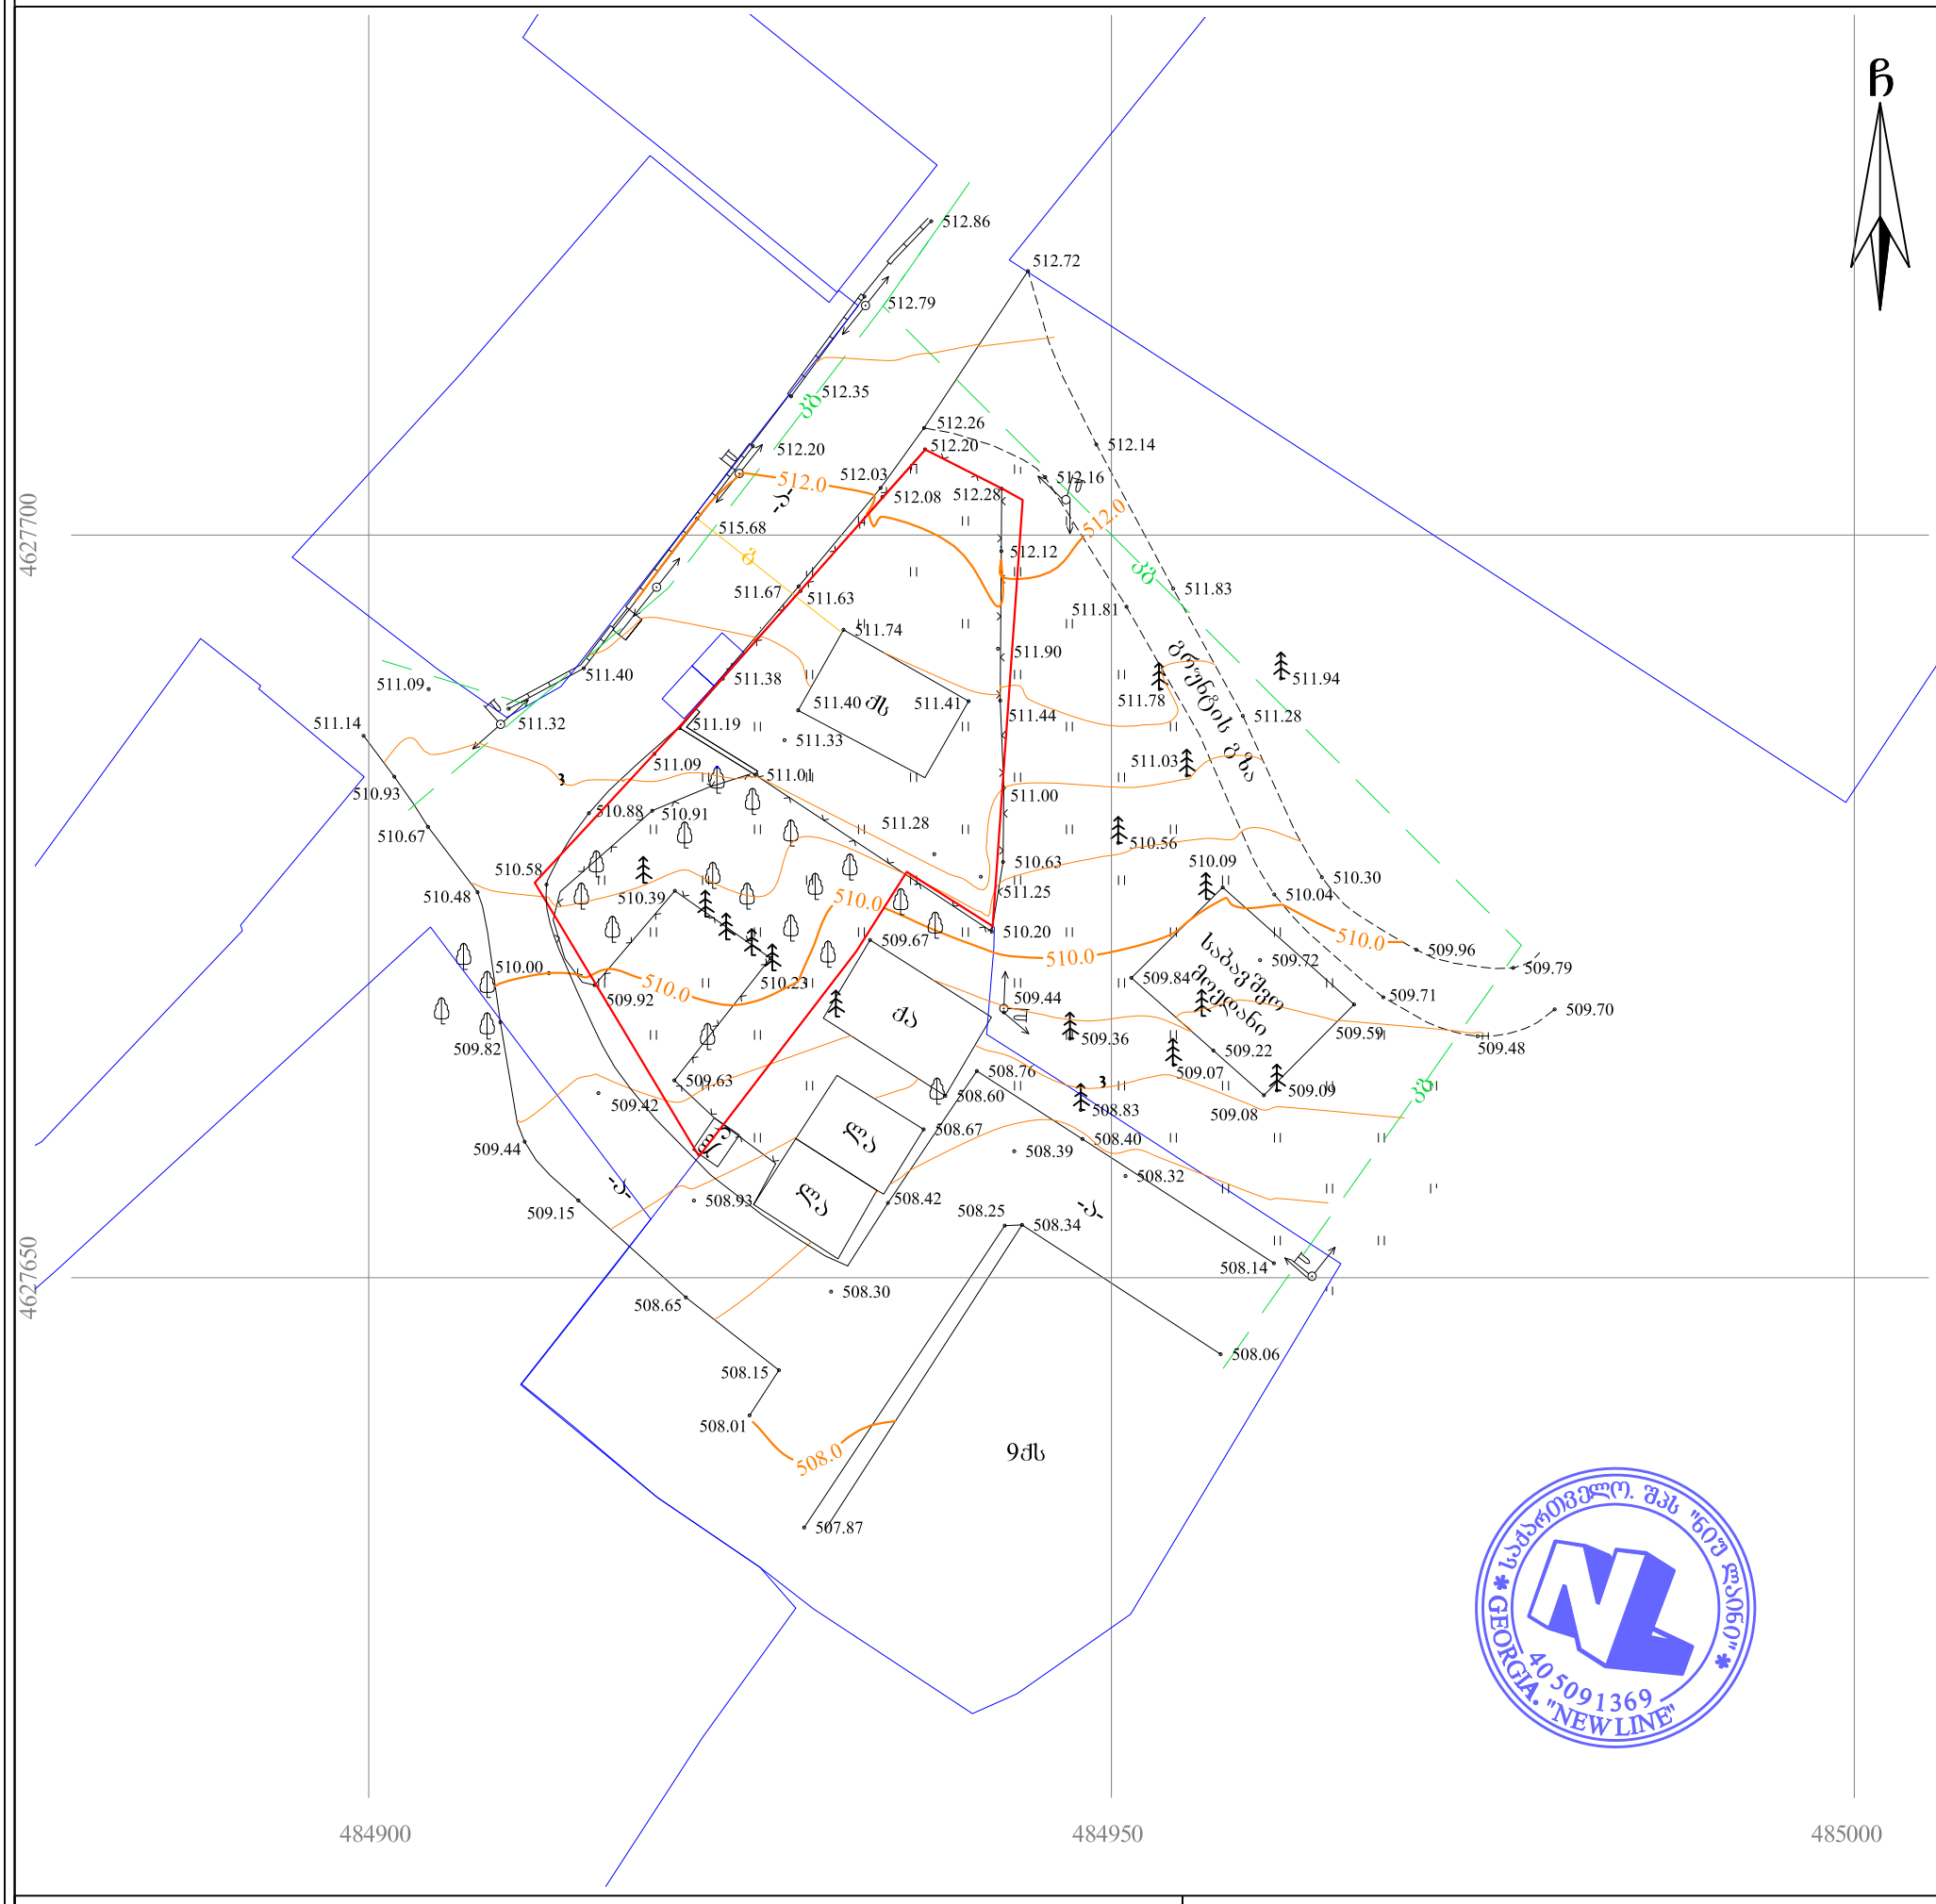


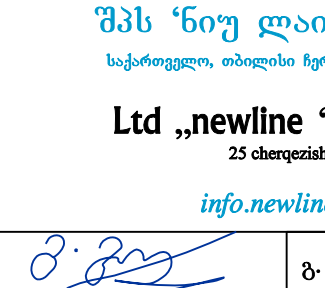


## პირობითი აღნიშვნები

WGS 1984-ის კოორდინატთა სისტემის UTM პროექცია

| | | | |
|---|---|---|---|
| ძს | საცხ. შენობა | ხის ღობე | წ — წყალგაყვანილობა |
| ძა | არასაცხ. შენობა | ღობე | გ — გაზი |
| | ფარდული | ქვის კედელი | კ — კანალიზაცია |
| | მშენებარე შენობა | კედელი | სან — სანიაღვრე |
| | სატრანსფორ. | ფლატე | კბ — კავშირგაბმულობა |
| | ჯიხური | რკინიგზა | ელ. ქსელები |
| | ხეები | სამეთვალყურეო ჭები | თბ — გათბობა |
| | გარე განათება | ელ. გადამცემი ხაზი | |

**შენიშვნა:** 1) გეგმაზე დატანილია საჯარო რეესტრში რეგისტრირებული ნაკვეთის საზღვარი

2) მიწის სამუშაოების შესრულება შეათანხმეთ კომუნიკაციის წარმომადგენლებთან


შპს 'ნიუ ლაინი'
საქართველო, თბილისი ჩერქეზიშვილის № 25
ტელ: 0322 14 75 10
Ltd „newline "
25 cherqezishvili street, Tbilisi, Georgia,
tel: 0322 14 75 10
www. nline.ge
info.newline7@gmail.com


| | | |
|---|---|---|
| დირექტორი: | | გ. გულიაშვილი |
| აზომა: | | გ. გულიაშვილი |
| დახაზა: | | გ. გულიაშვილი |
| მაშტაბი: 1:500 | | 08/07/2017 წ. |