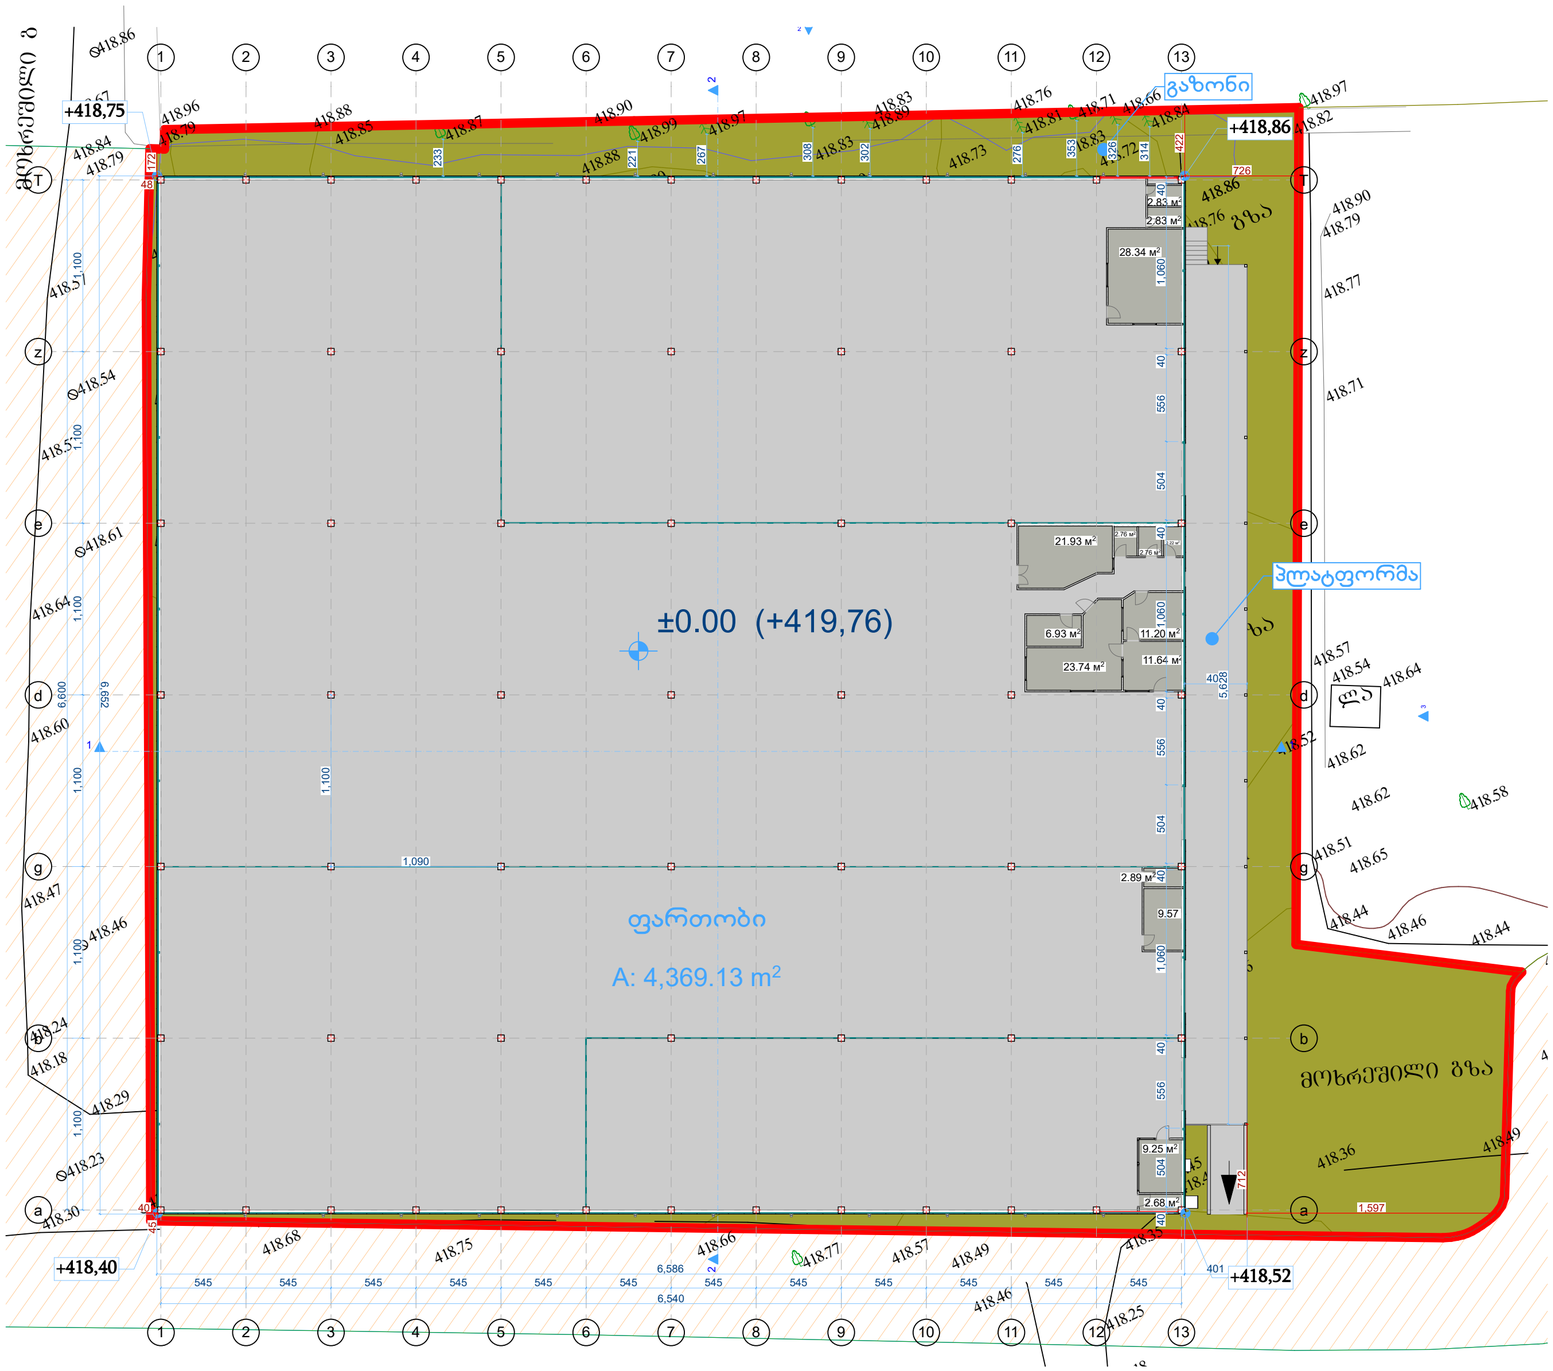

1 გეგმა 0.00 ნიშნულზე 1:200

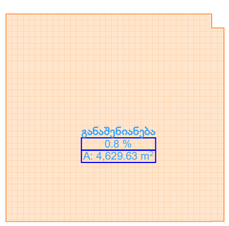

2 განაშენიანების ეროვი 1:1000

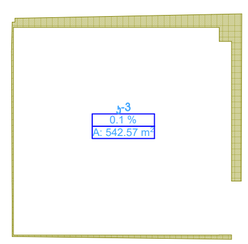

3 ა-3 ეროვი 1:1000

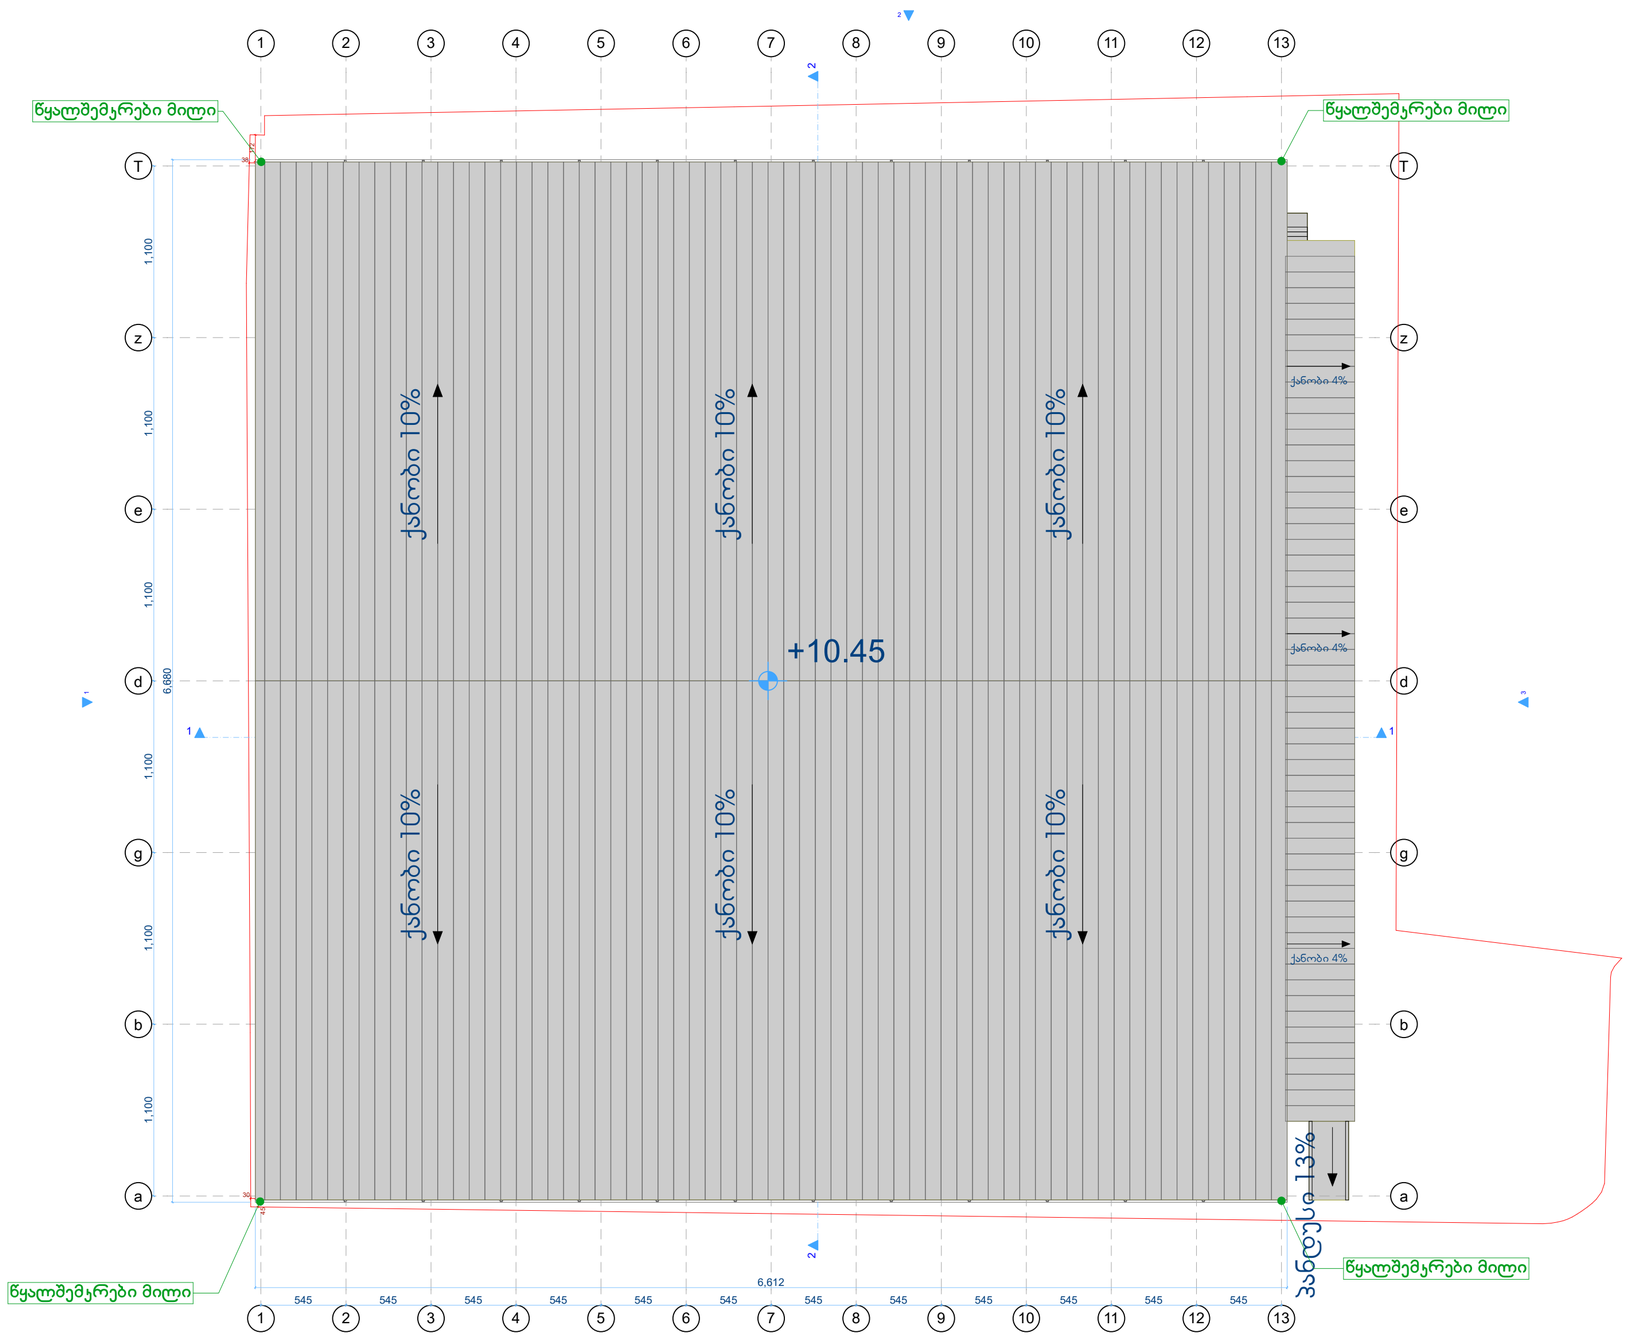

1 სახურავის გეგმა 1:200