
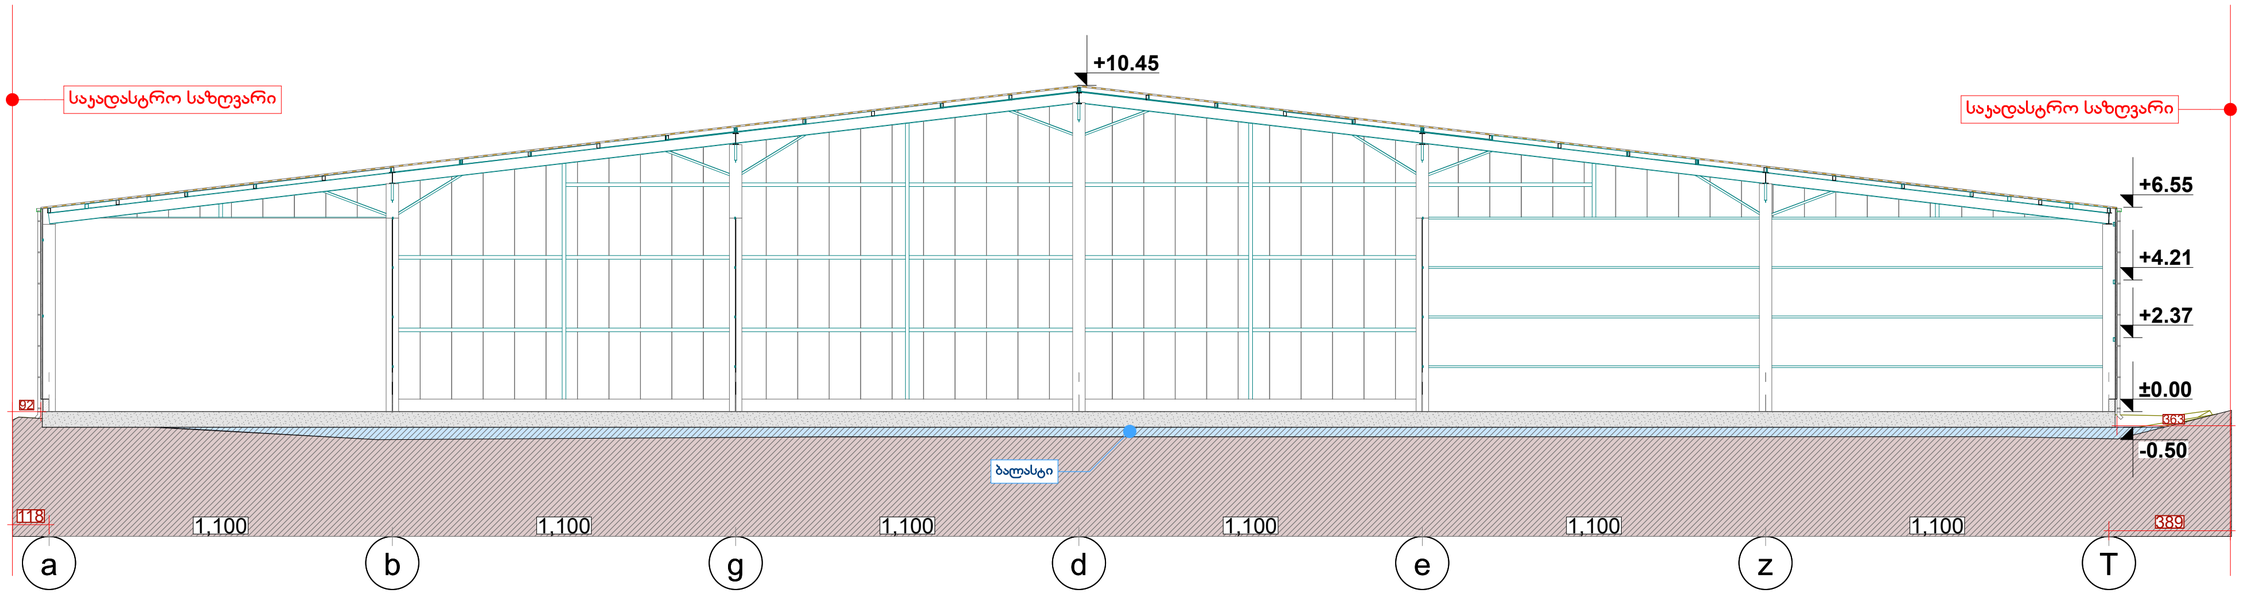


1 ჭრილი 1-1 1:100

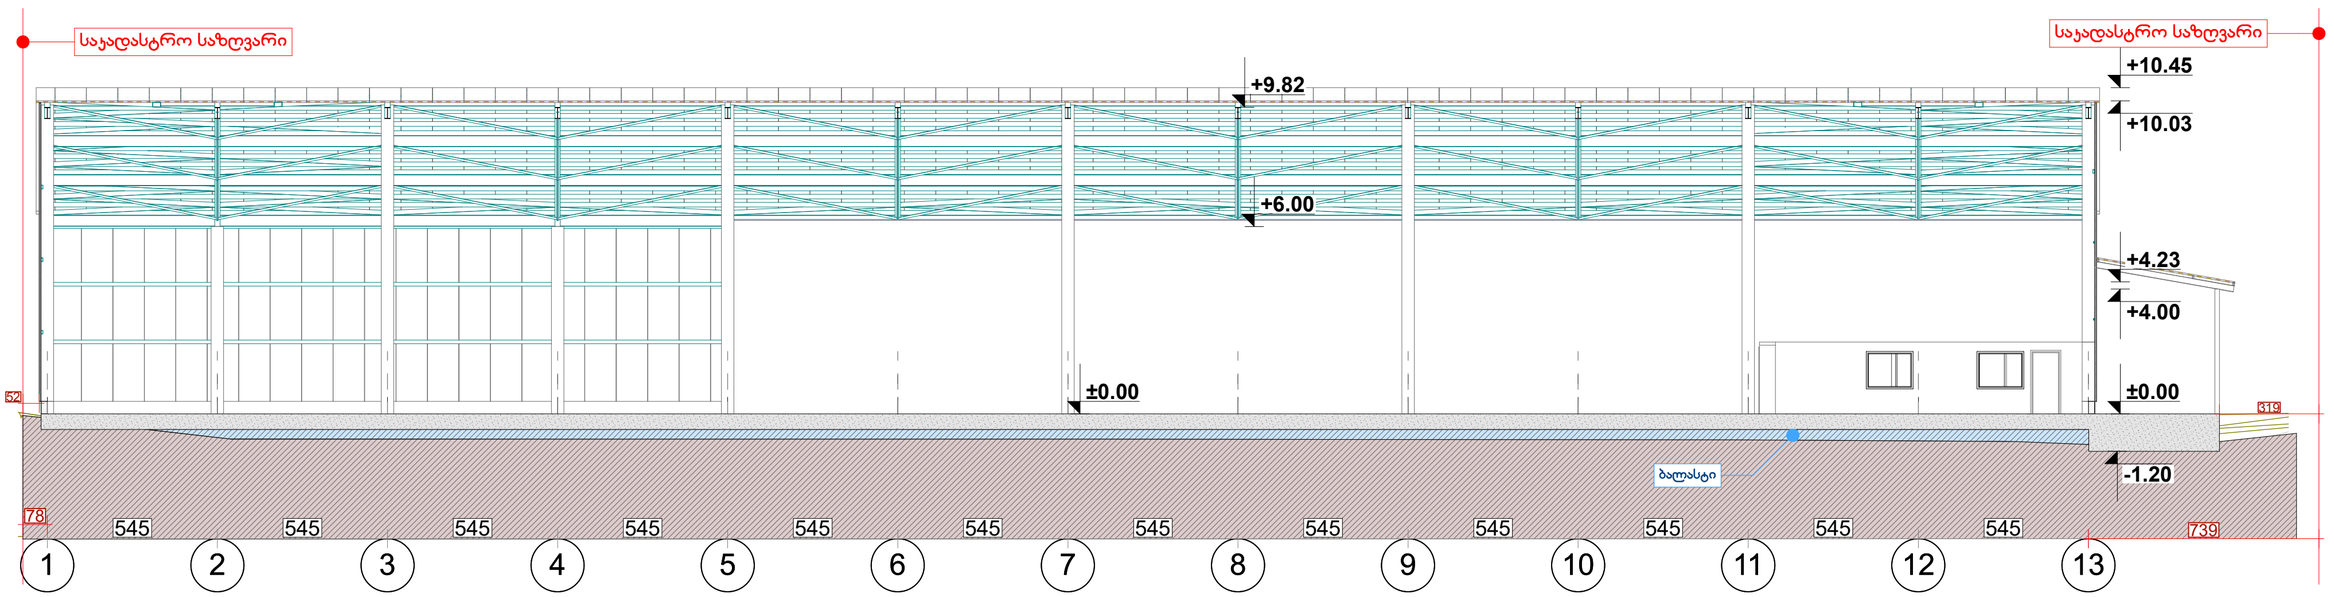

2 ჭრილი2-2 1:100