

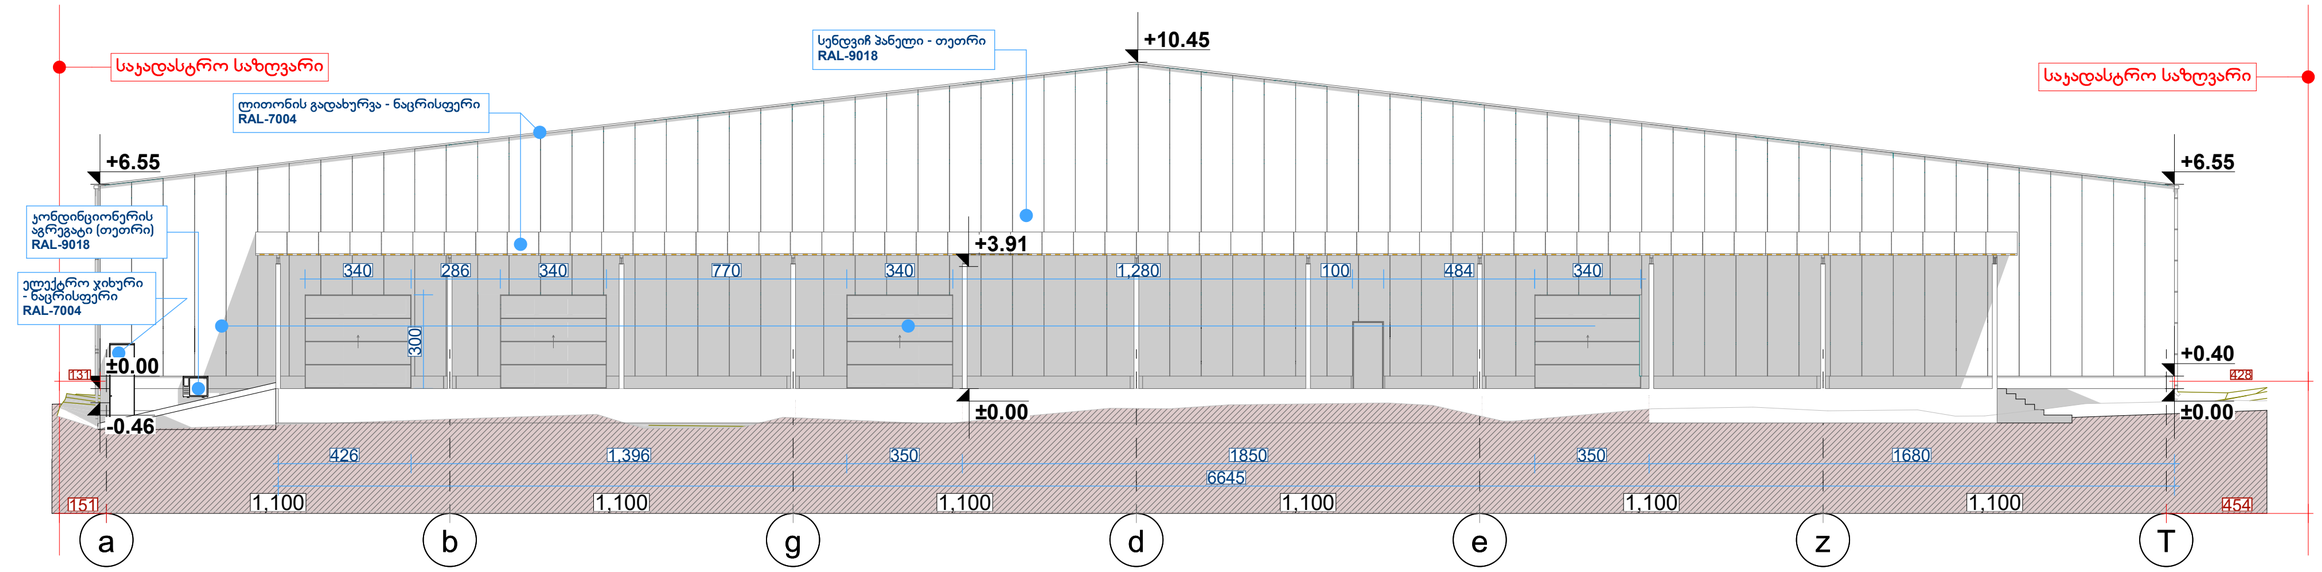


1 ფასადი ა-თ 1:100

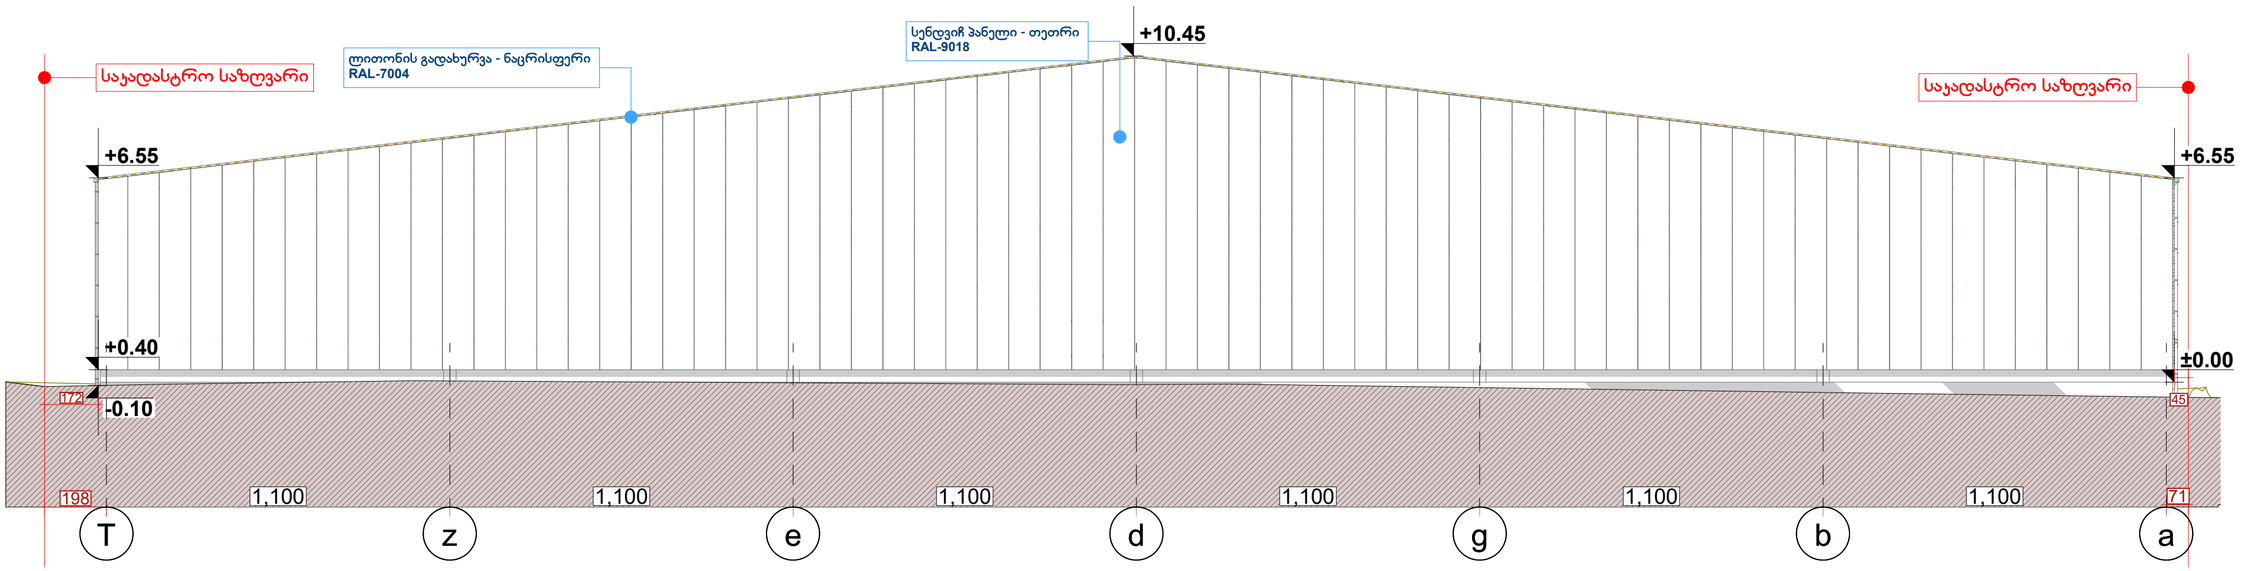


2 ფასადი თ-ა 1:100

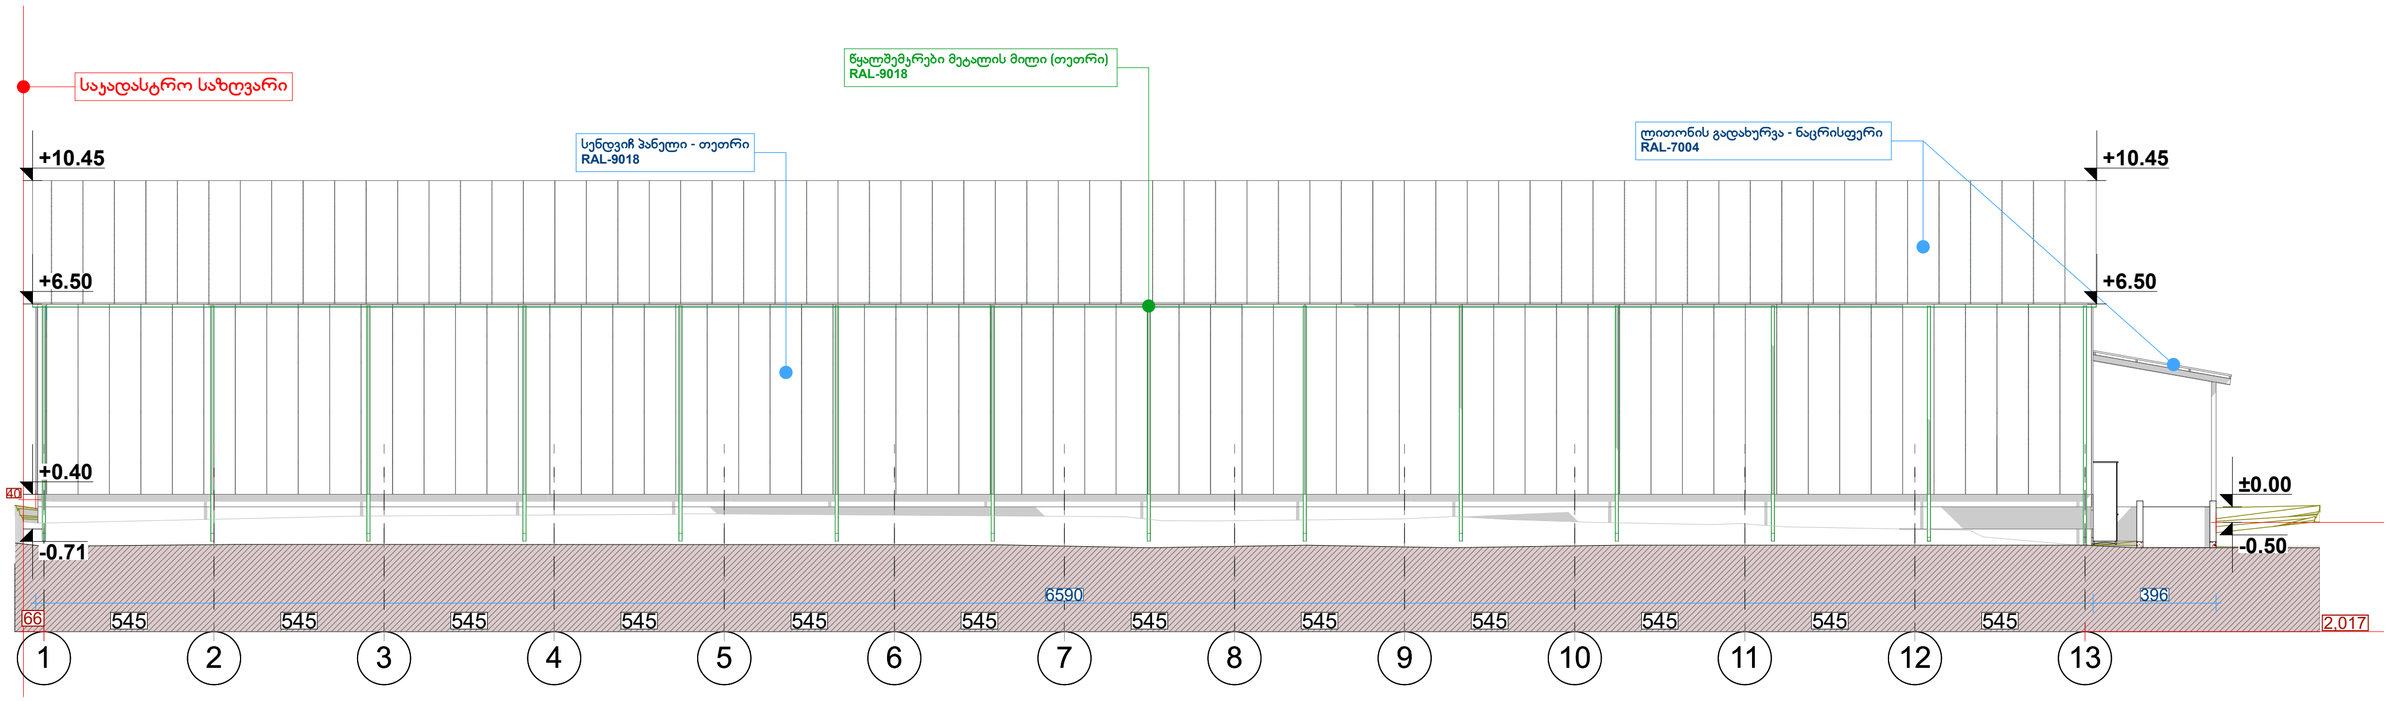

ფასადი 1-13

1:100

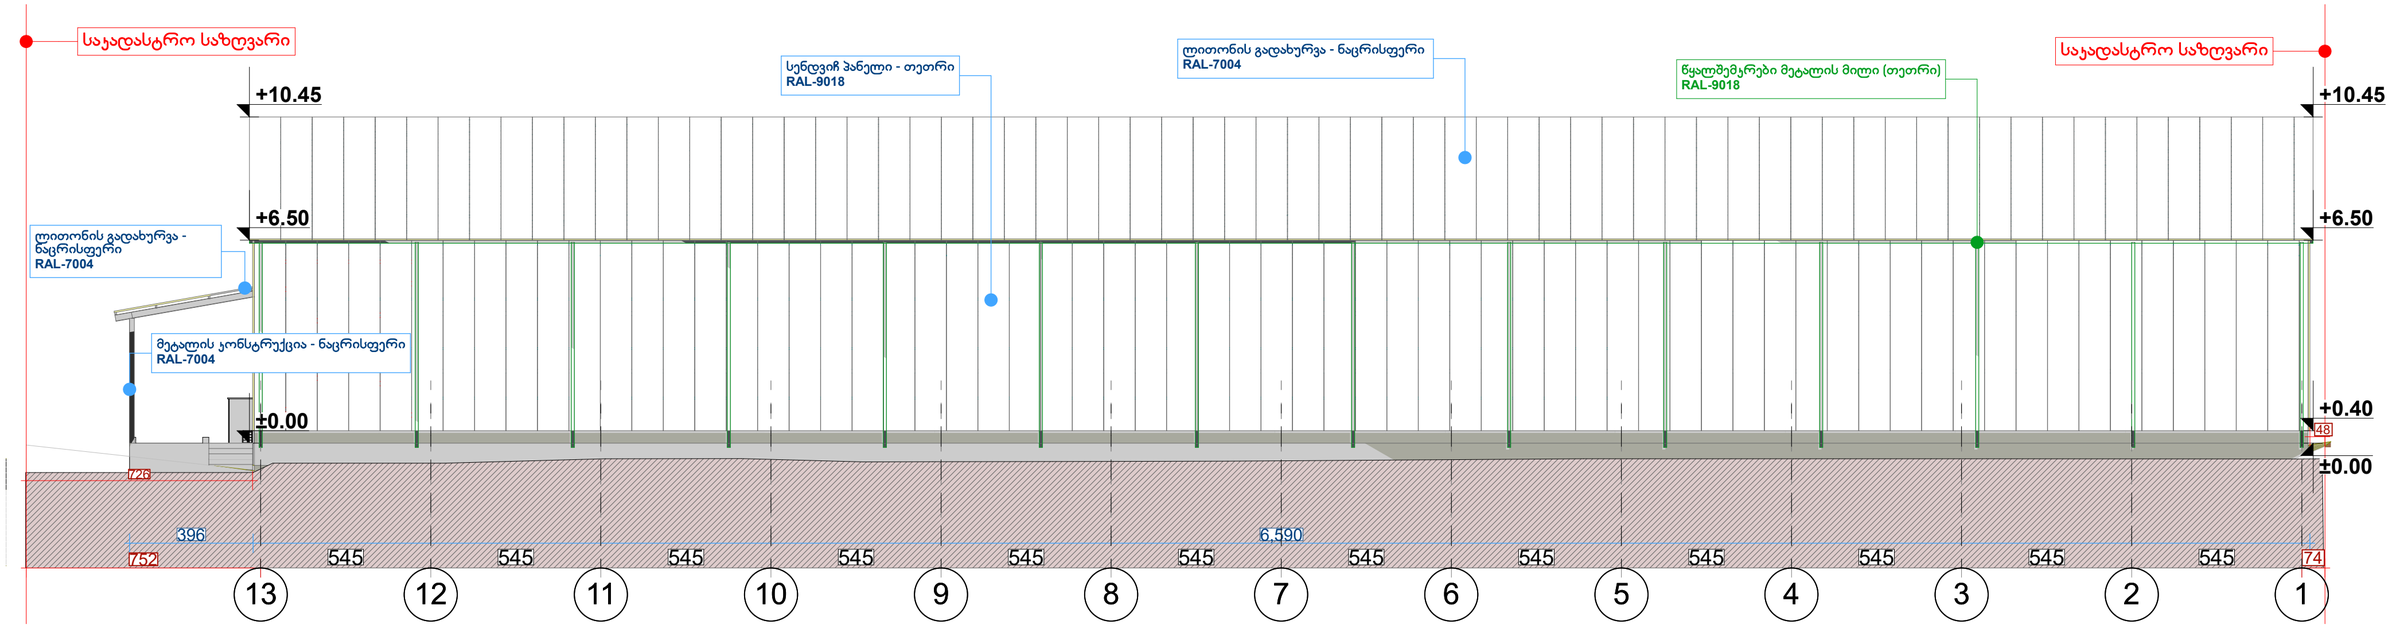

ფასადი-13-1

1:100