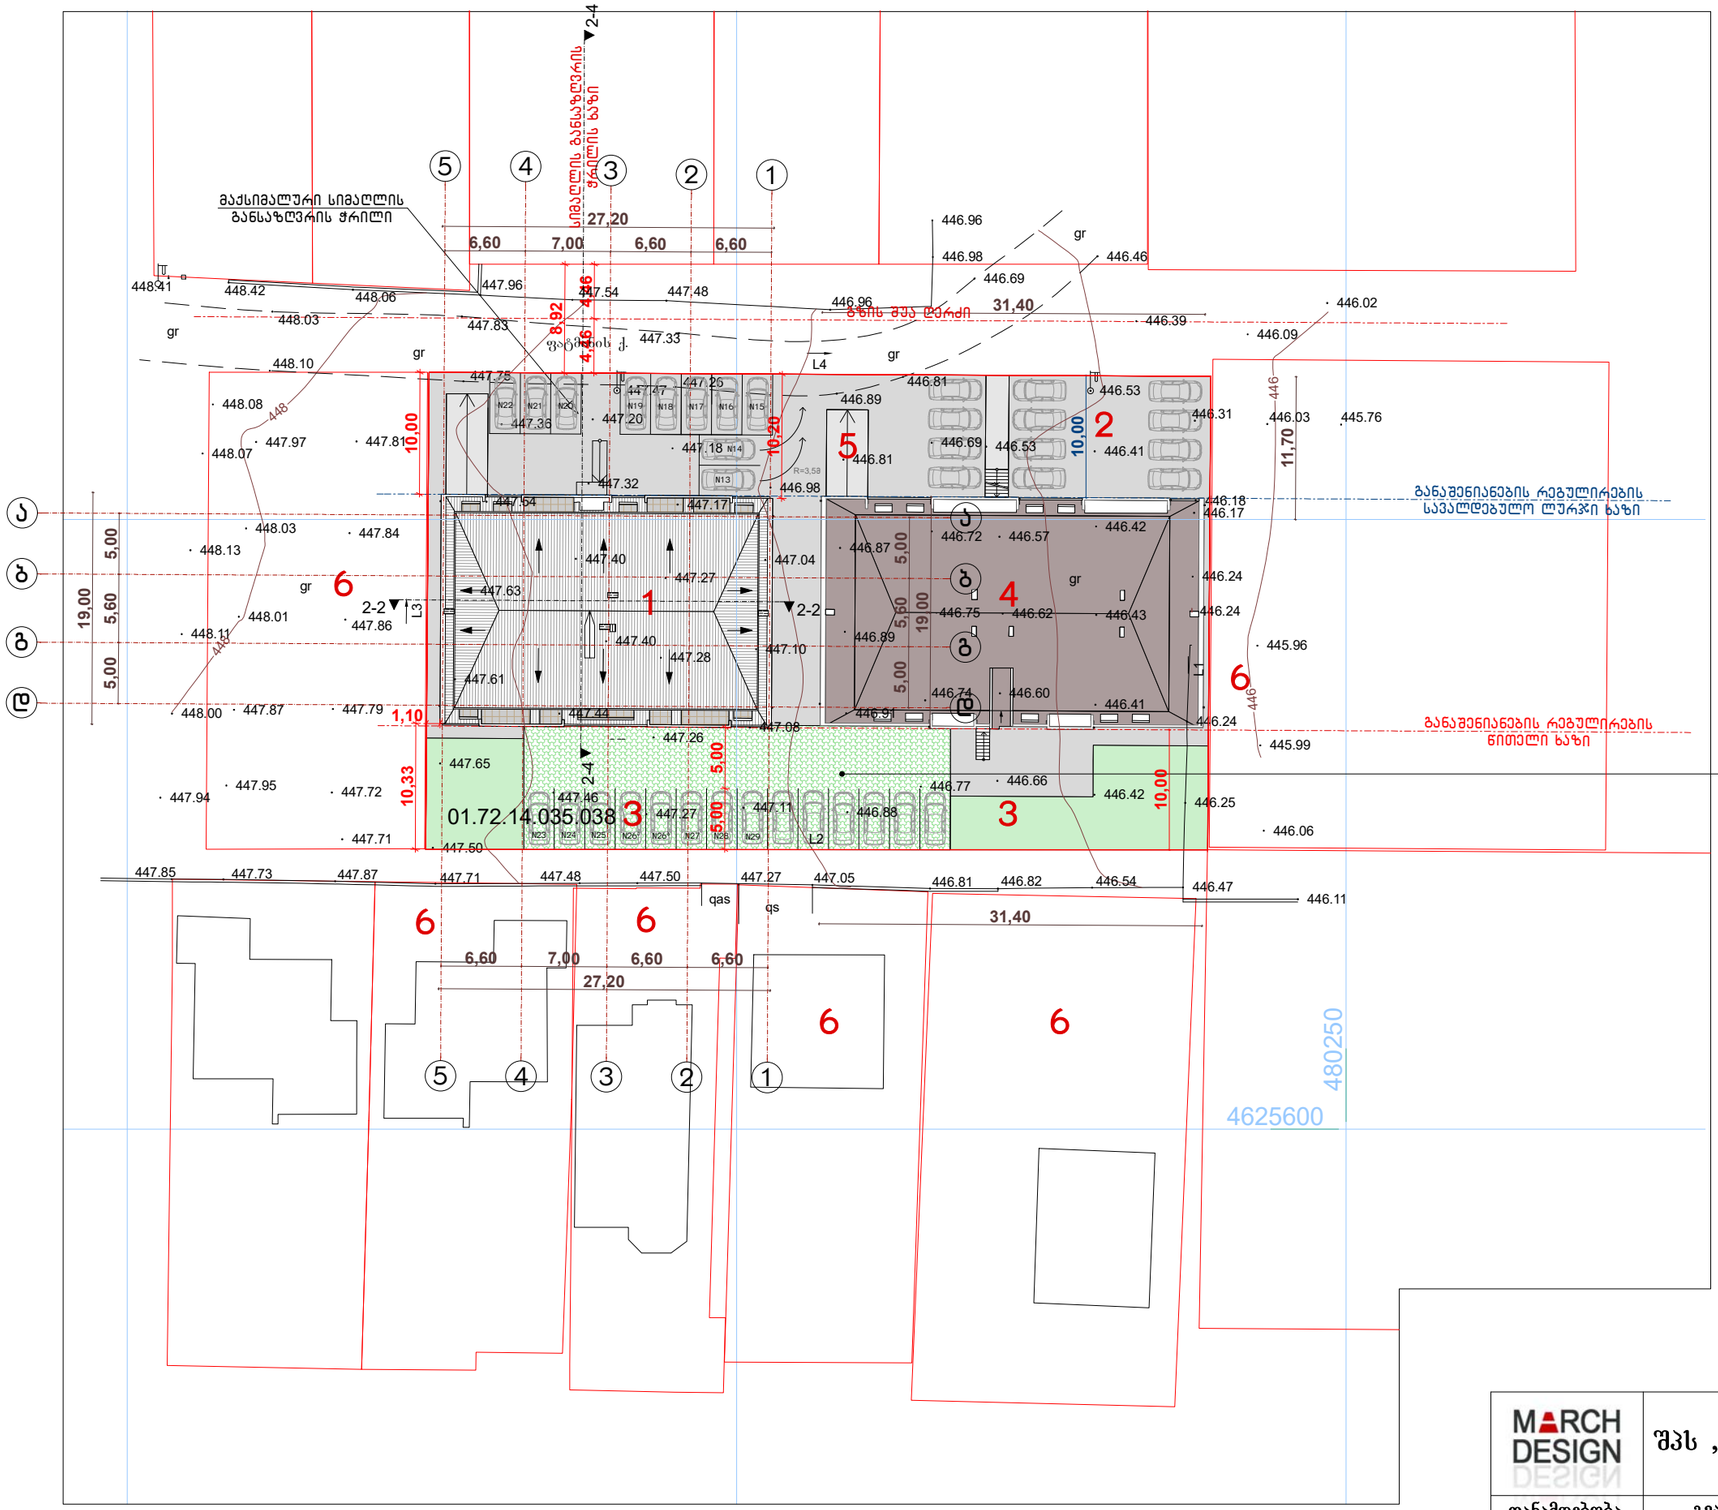

გენგეგმა
მ. 1:500

ექსპლიკაცია

1. საპროექტო ობიექტი
2. პარკინგი
3. ეზო
4. მშენებარე "ა" ბლოკი
5. ჩასასვლელი მიწისქვეშა ავტოსადგომზე
6. მომიჯნავე მიწის ნაკვეთები

პარკინგის მოსაპირკეთებელი ფილა



MARCH DESIGN	შპს „მარჩ დიზაინ”		ქ. თბილისი, სოფელი დიღომი, დავით, ბექა, ვასილ სოზიაშვილებისა და შპს "ჯიჯიელ გრუპ"-ის საკუთრებაში არსებულ მიწის ნაკვეთზე, მრავალბინიანი საცხოვრებელი სახლის პროექტი	
თანამდებობა	გვარი	ხელმ.	არქიტექტურული ნაწილი	2017 წ.
დირექტორი	რ. გეთიაშვილი			
პრ.მთ.არქიტექტ.	რ. გეთიაშვილი			
შეასრულა	რ. გეთიაშვილი		გენგეგმა	
			სტად.	ფურც. / რაოდ.
				ას-1 / 13

მაქსიმალური სიმაღლის განსაზღვრის ჭრილი

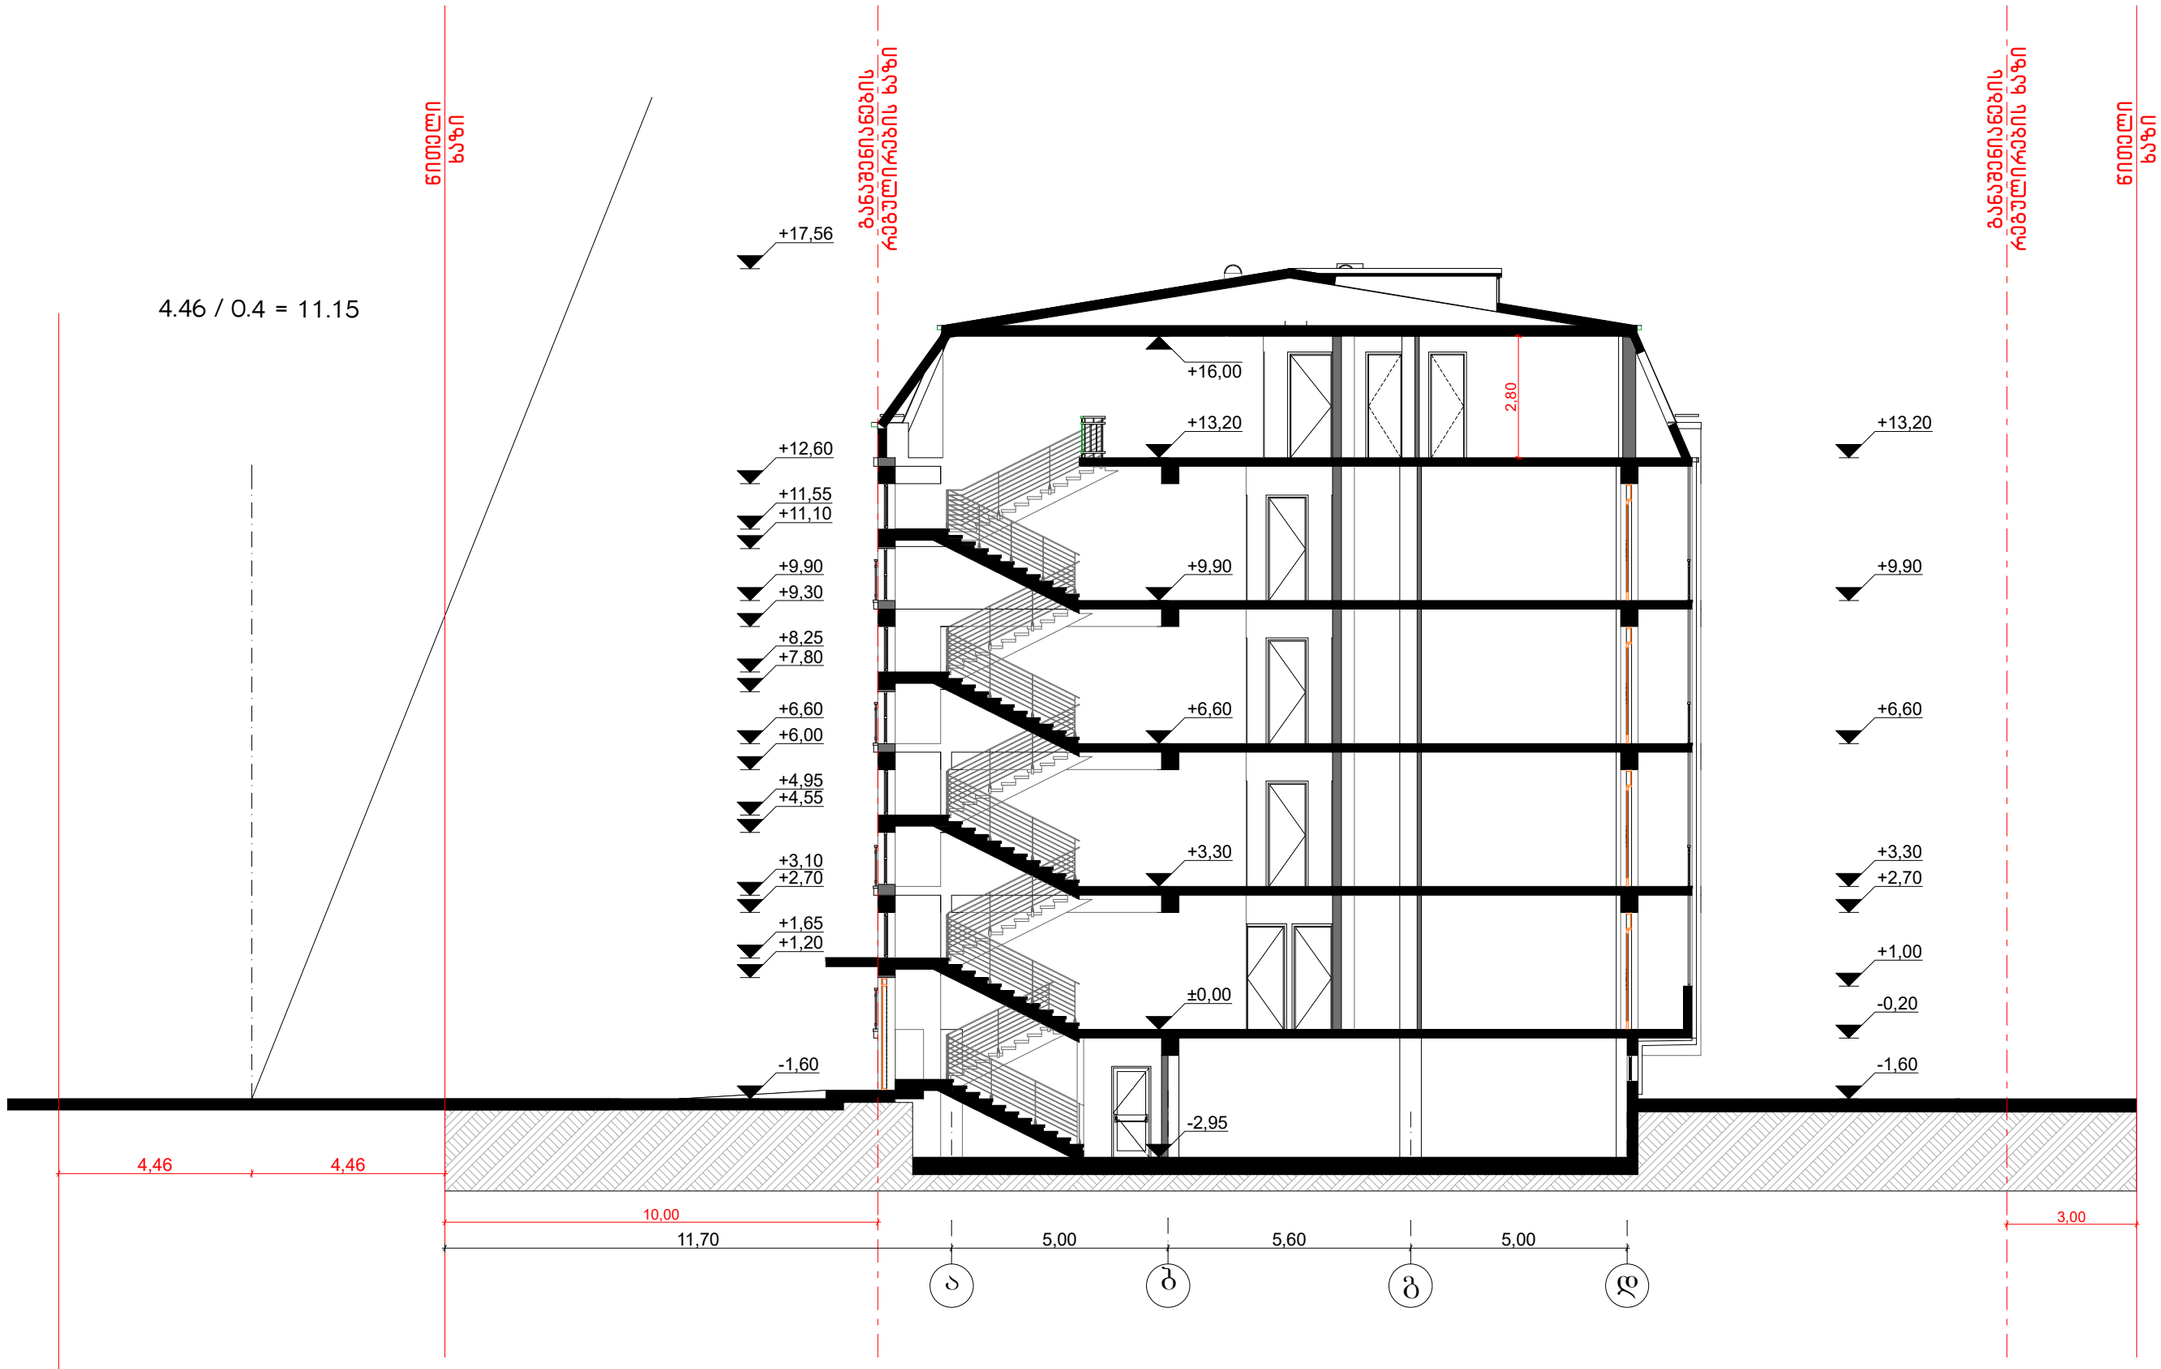

MARCH DESIGN	შპს „მარჩ დიზაინ”		ქ. თბილისი, სოფელი დიღომი, დავით, ბექა, ვახილ სოზიაშვილებისა და შპს "ჯიჯიელ გრუპ"-ის საკუთრებაში არსებულ მიწის ნაკვეთზე, მრავალბინიანი საცხოვრებელი სახლის B ბლოკის პროექტი		
თანამდებობა	**გვარი**	**ხელმ.**	**არქიტექტურული ნაწილი**	2017 წ.	
დირექტორი	რ. გეთიაშვილი				
პრ.მთ.არქიტექტ.	რ. გეთიაშვილი				
შეასრულა	გ. ახვლედიანი		მაქსიმალური სიმაღლის განსაზღვრის ჭრილი	**სტად.**	**ფურც.** / **რაოდ.**
					ას-4 / 16