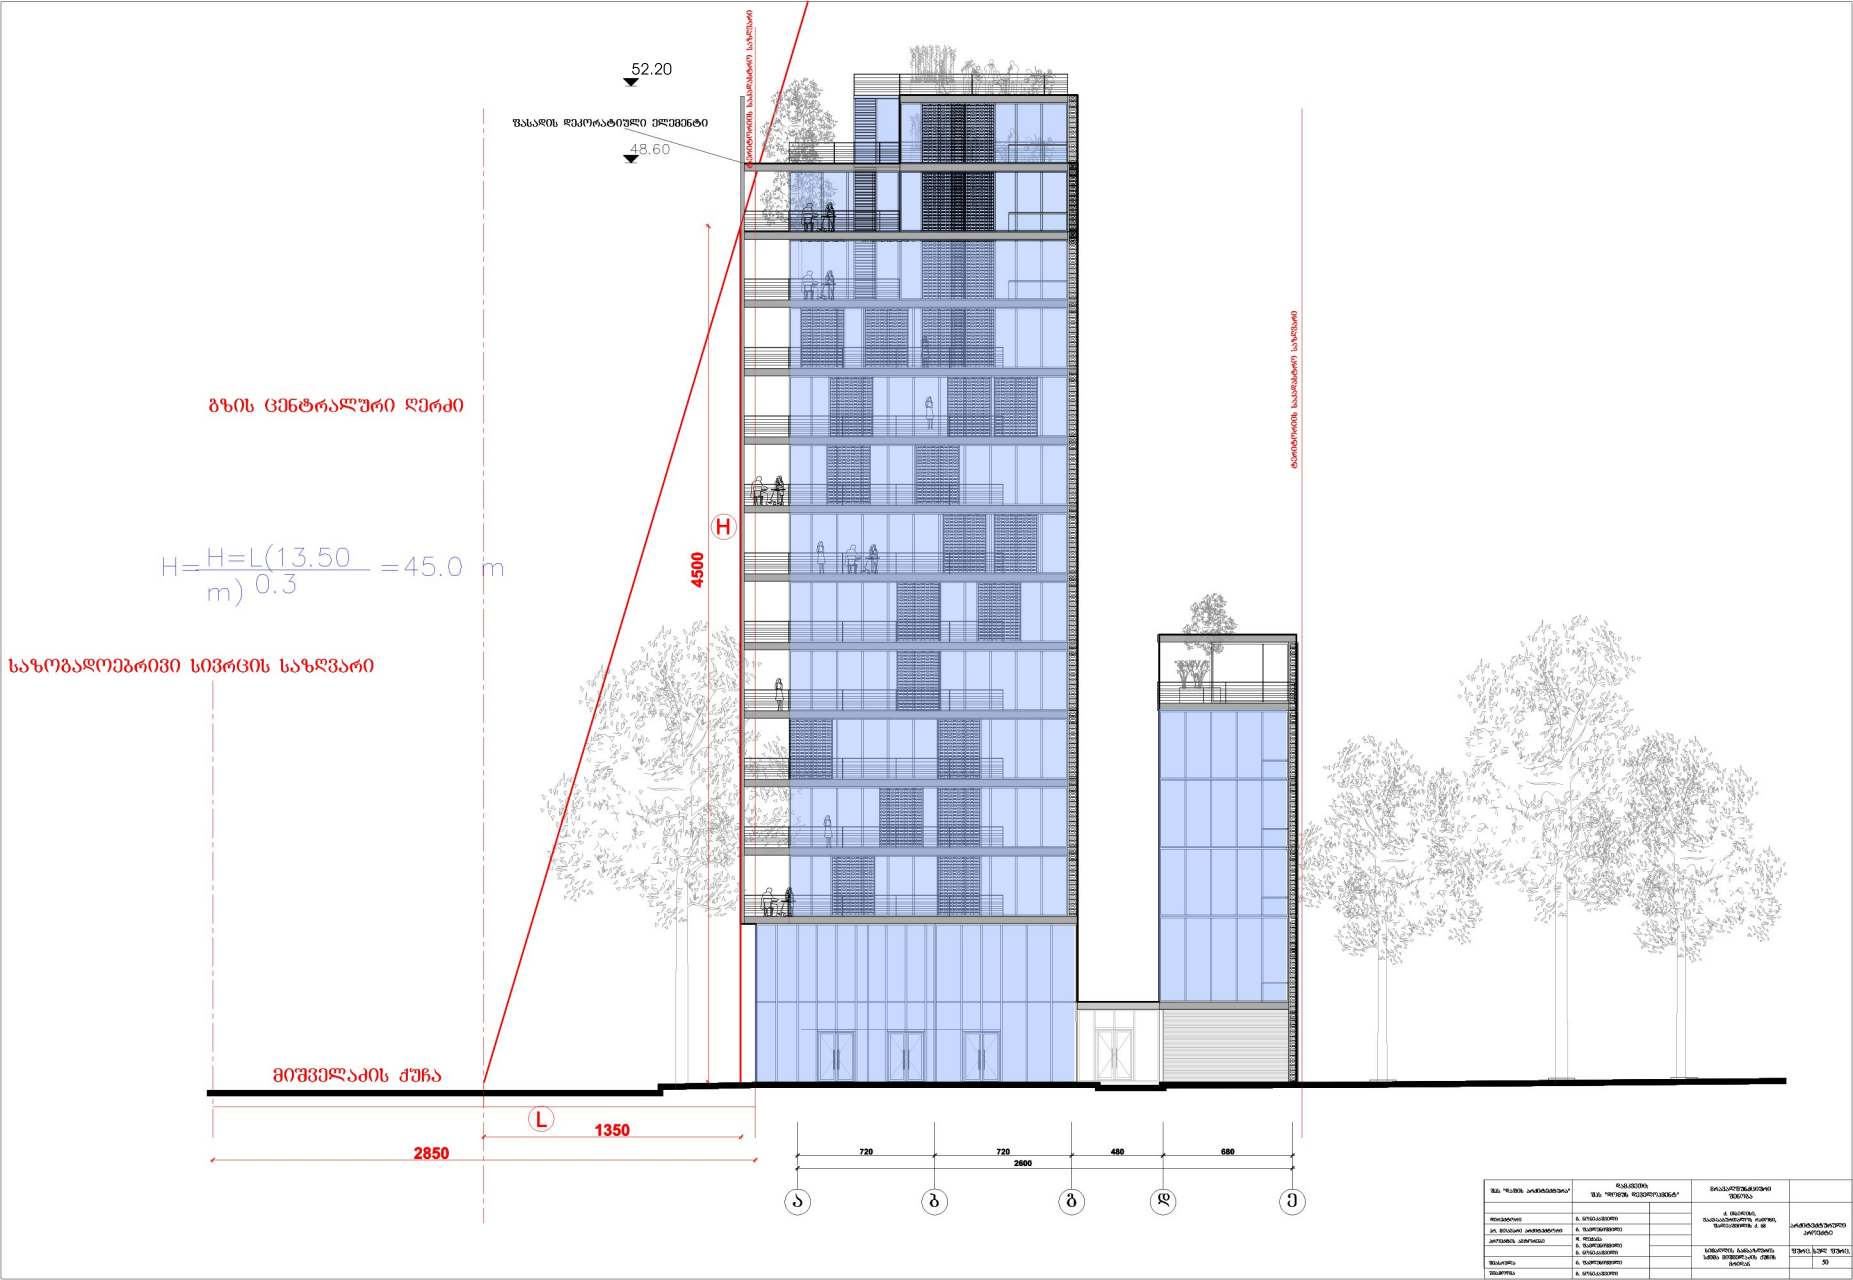
52.20
შენობის საპროექტო საზღვარი
შენობის დეკორატიული ელემენტი
48.60
გზის ცენტრალური ღერძი
H=H=L(13.50 m) 0.3 =45.0 m
H
4500
საზოგადოებრივი სივრცის საზღვარი
მიწველაძის ქუჩა
L
1350
2850
720
720
480
680
2600
ა
ბ
გ
დ
ე

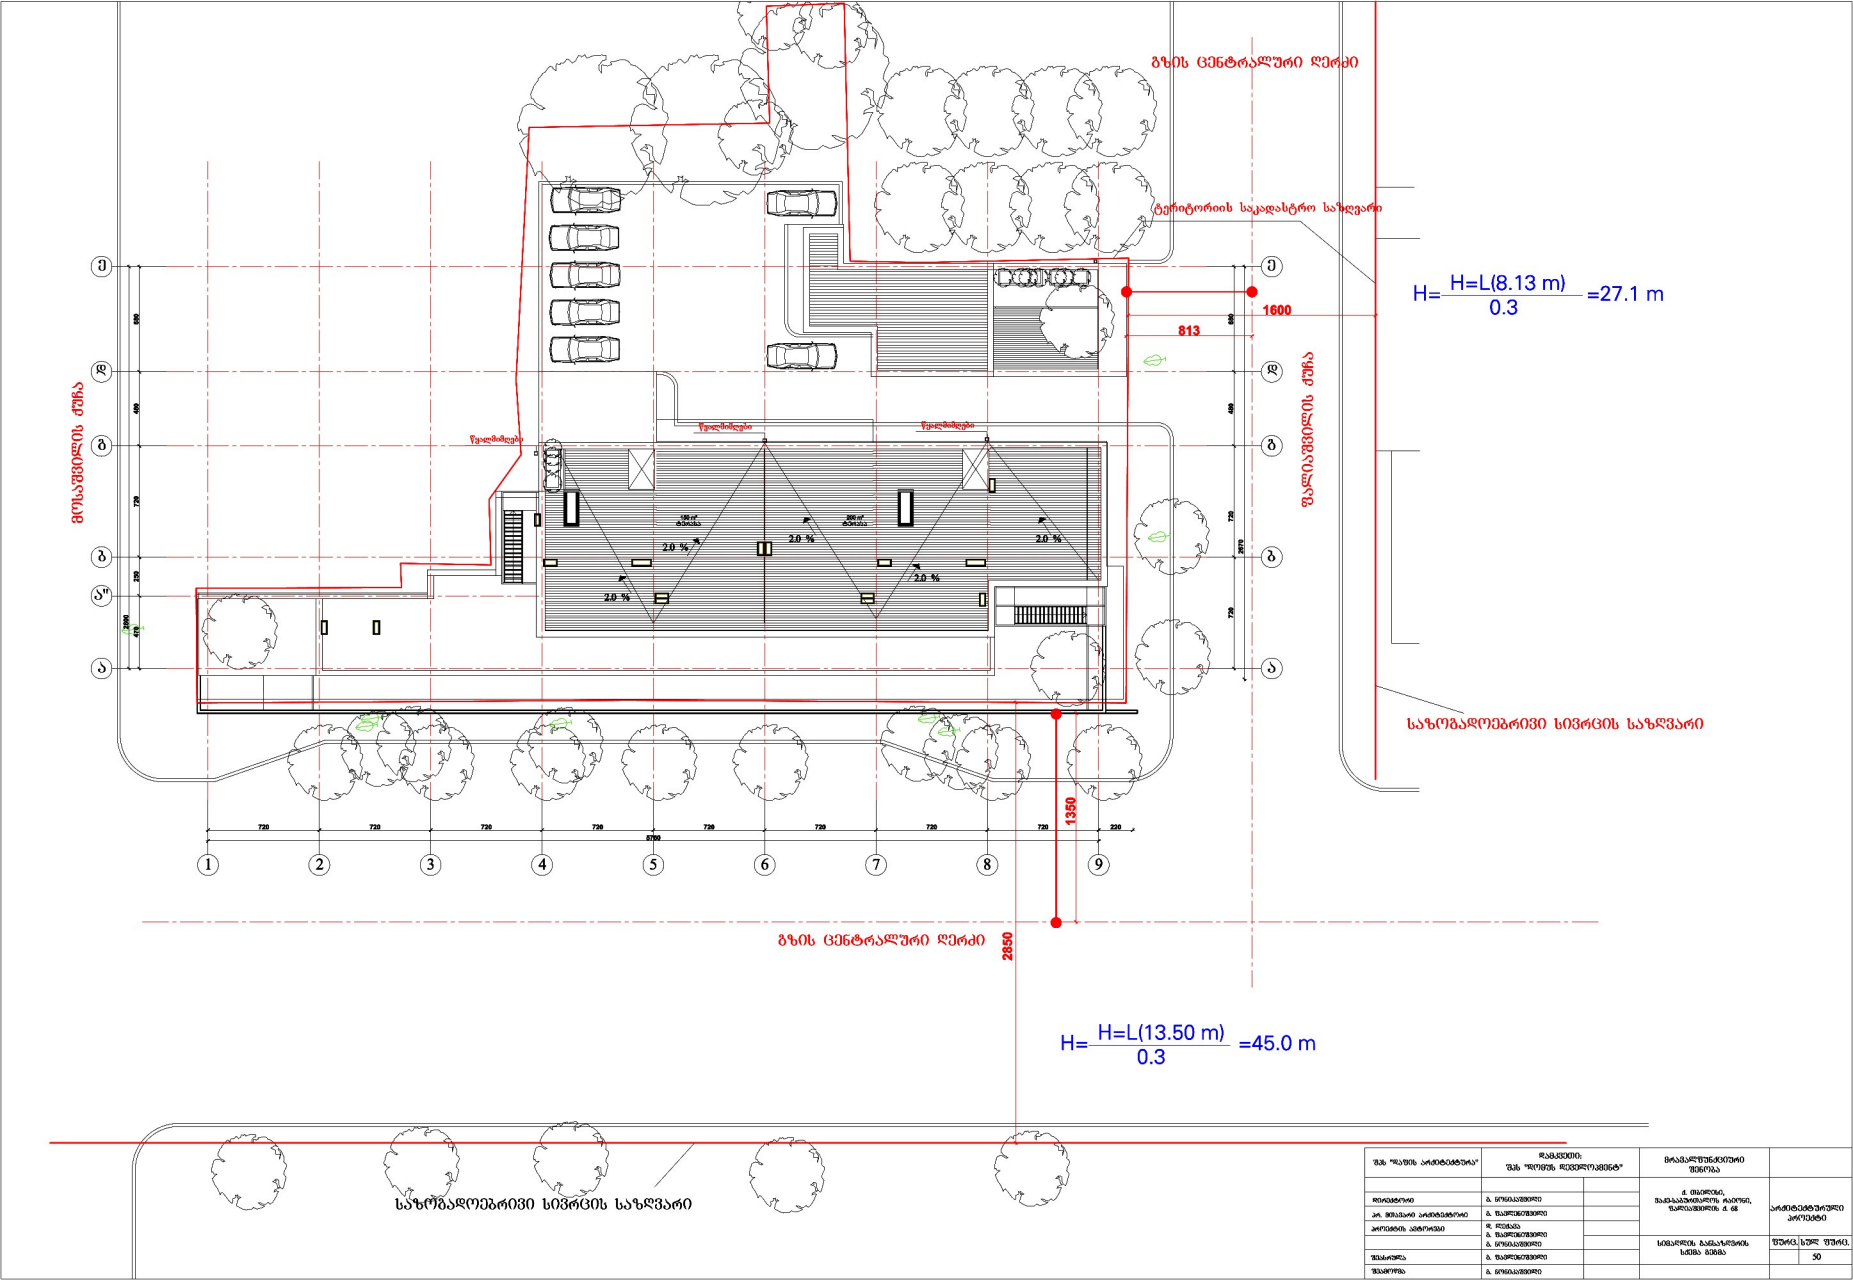

შპს "ალფის არქიტექტორსა"	დაკვეთის: შპს "ალფის დეველოპმენტ"		მრავალფუნქციური შენობა		
არქიტექტორი	გ. გოგიაშვილი		ქ. ბათუმი, ხაშმაკაშვილის ჩაირი, ზღვისპირეთი # 68	არქიტექტურული კონცეპტი	
კონსტრ. არქიტექტორი	გ. ჩაფიძეშვილი				
კონსტრ. პროექტი	ჟ. ლეკვეა				
	გ. ჩაფიძეშვილი				
	გ. გოგიაშვილი		სიმაღლის გაანგარიშის სქემა გვერდი	ფურც.	ჯამ. ფურც.
შესრულება	გ. ჩაფიძეშვილი				50
შესრულება	გ. გოგიაშვილი				