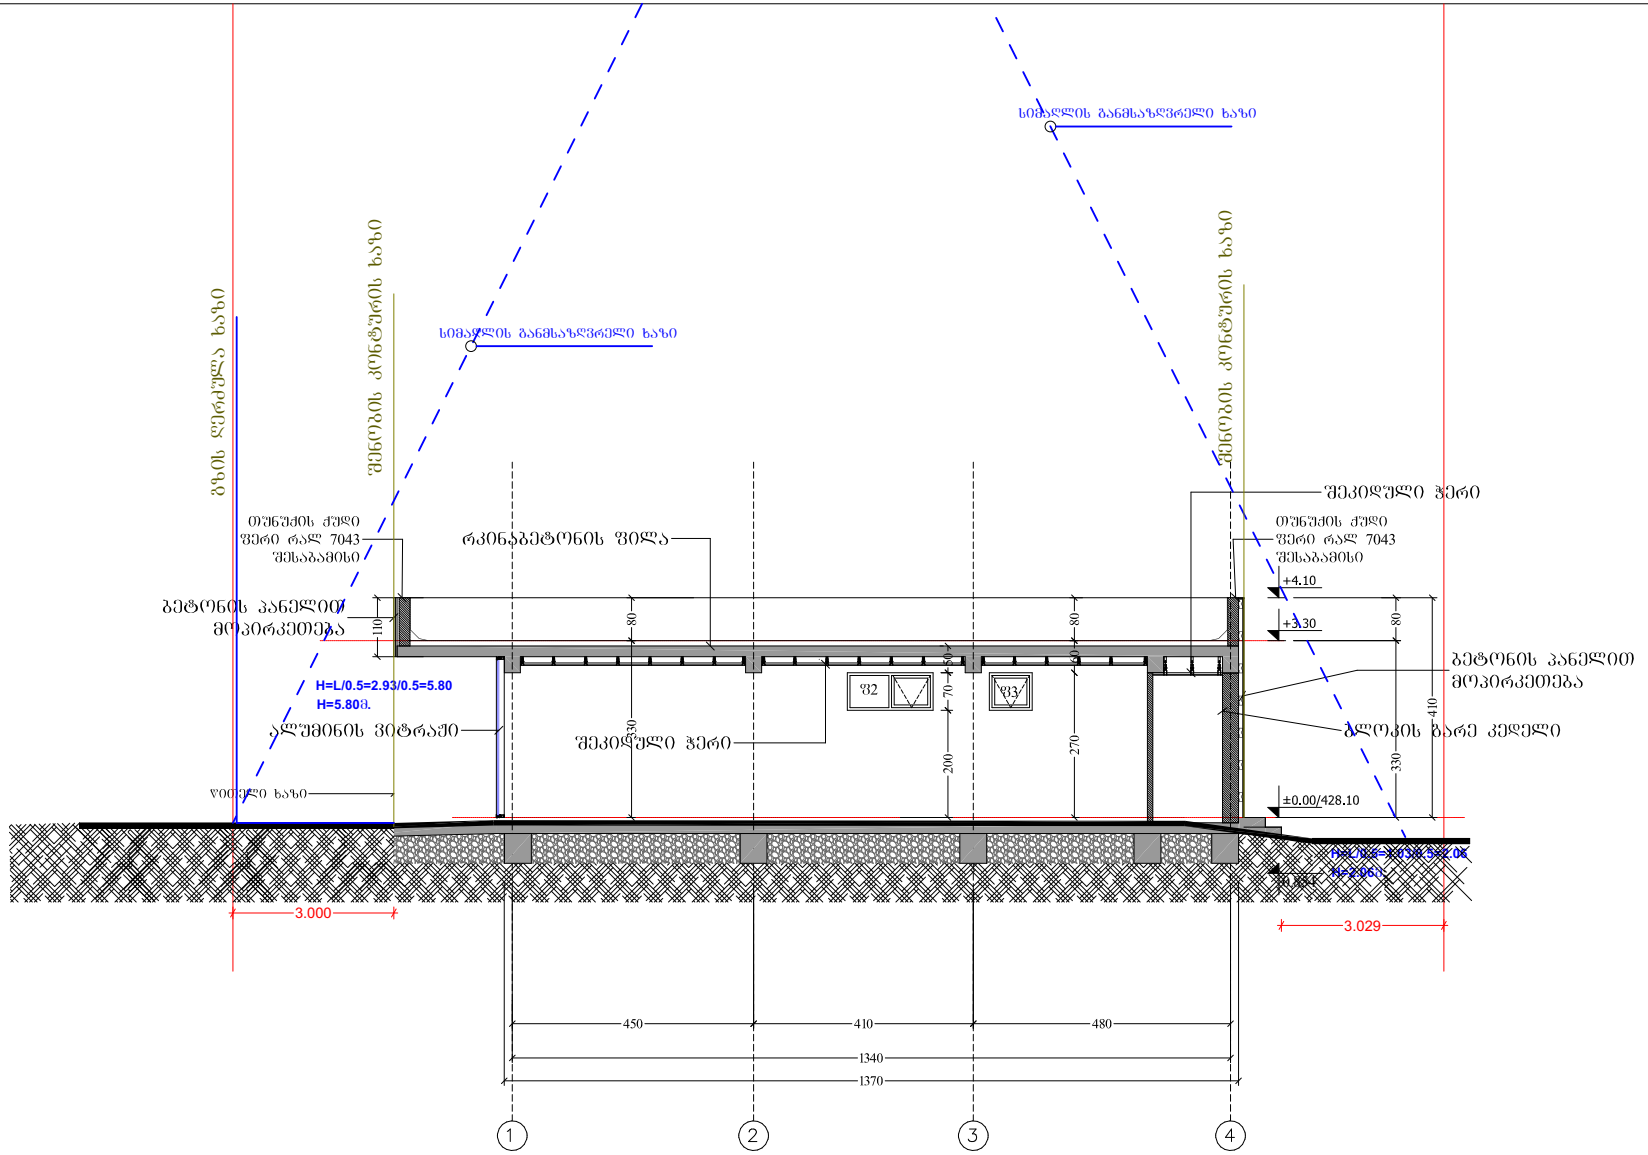

A-4	პროექტის № 8	CLIENT შ.პ.ს. " 30. ბი. სი. შარმაცია"	პროექტი PROJECT	" შარმაველაშვი" - ს აგმოსაძე საკადასტრო კოდი: 01.13.01.008.049		
თანამდებობა	გვარი	ხელმოწერა	ნახაზი DRWG.		არქიტექტურული ნაწილი ARCHITECTURE	
დირექტორი	ვ. გიორგობიანი		ფრონტი 1-4		შ.პ.ს MHD Group	
პრ. ავტორი	ვ. გიორგობიანი			# REV. / თარიღი DATE		
				1		
დაამოწმა				2		
				3		
			მასშტაბი SCALE 1:100	სტადია STAGE პროექტი	მასშტაბი	ფურცელი

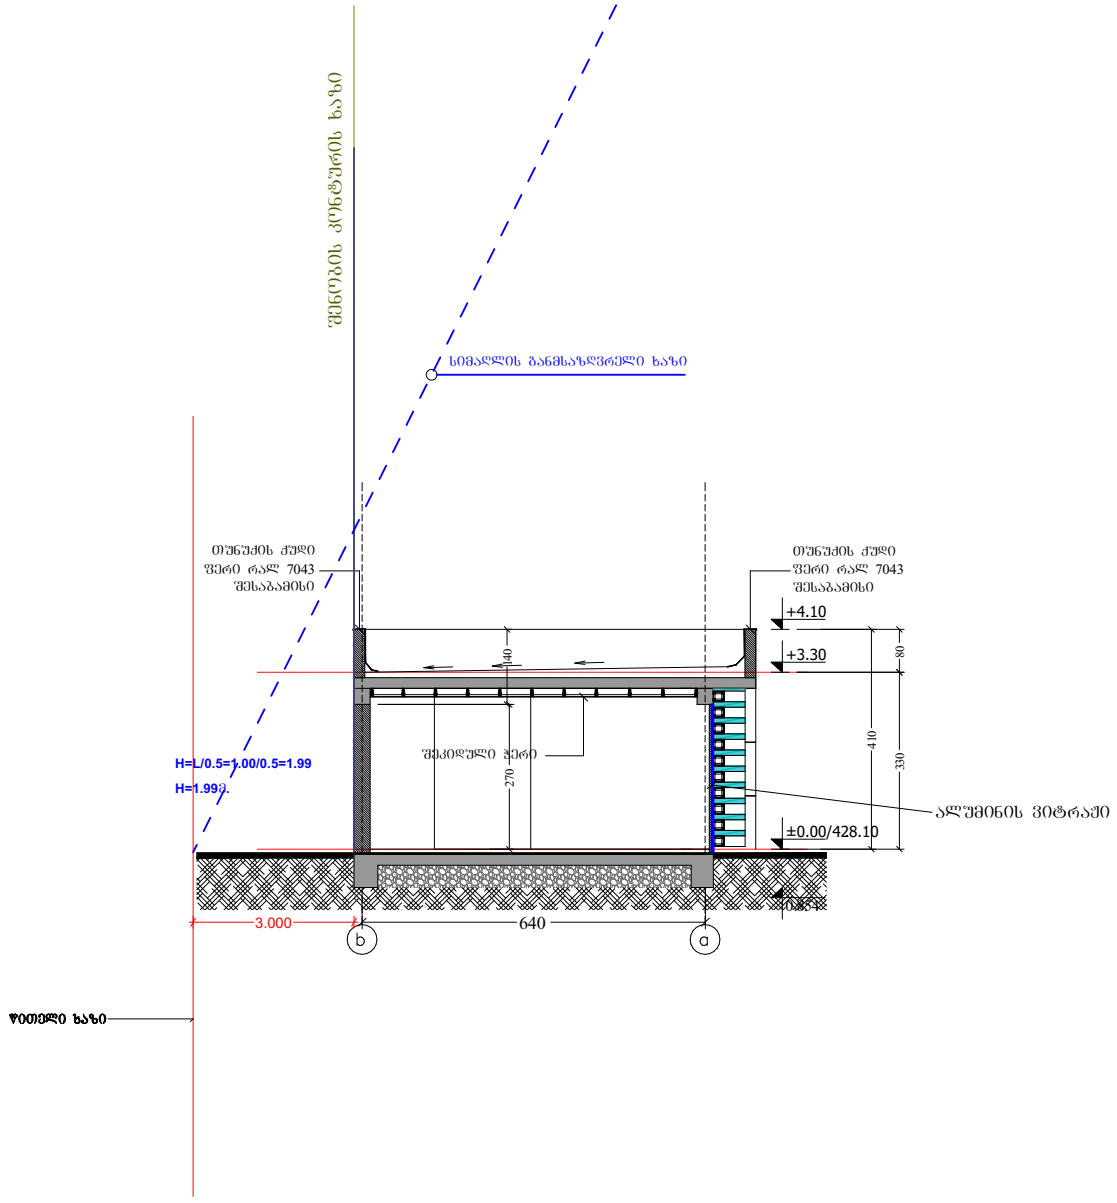

A-4	პროექტის № 9	დამკვეთი CLIENT	შ.პ.ს. " ქ. ბ. ს. შარმაზანა"	პროექტი მისამართი PROJECT		" შარმაზელები" - ს ავმიაძე სააღმასრო კომპ: 01.13.01.008.049	
თანამდებობა	ბჭარი	ხელმოწერა		ნახაზი DRWG. ჭრილი b-a	თარიღი	არქიტექტურული ნაწილი ARCHITECTURE	
დირექტორი	მ. ბეროზანიანი				კორექტირება		
არ. ასტორი	მ. ბეროზანიანი				# კორექტ. REV.	თარიღი DATE	შ.პ.ს MHD Group
					1		
დაამოწმა					2		
					3		
					მასშტაბი SCALE 1:100	სტადია STAGE	მასშტაბი / ფორმატი
						პროექტი	ა -