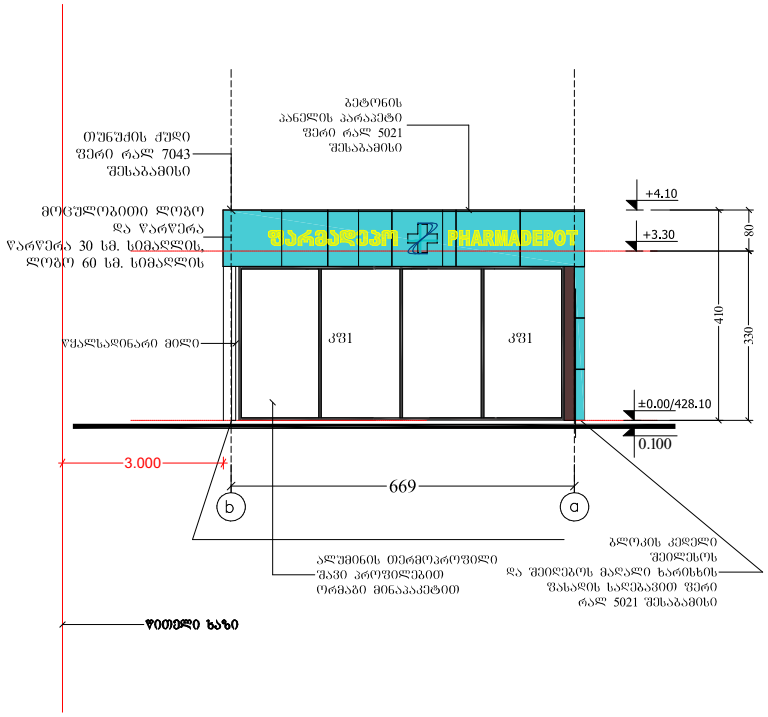

GSPublisherVersion GSPublisherVersion 0.0.100.1000.0.100.100

3.000

დირექტორი

პრ. ავტორი

დაამუშავა

თანამდებობა გვარი

მ. გიორგობიანი

მ. გიორგობიანი

ხელმოწერა

პროექტის # 10 დამკვეთი
შ.პ.ს. " ეი. ბი. სი. ფარმაცია"

ნახაზი

პროექტი
მისამართი

თარიღი

კორექტირება

კორექ. თარიღი

მაშტაბი სტადია

პროექტი

მაშტაბი ინდექსი

არქიტექტურული
ნაწილი

" ფარმადეპო" - ს აფთიაქი საკადასტრო კოდი:

01.13.01.008.049

ფასადი ა-ბ

1:100 a -

0.100

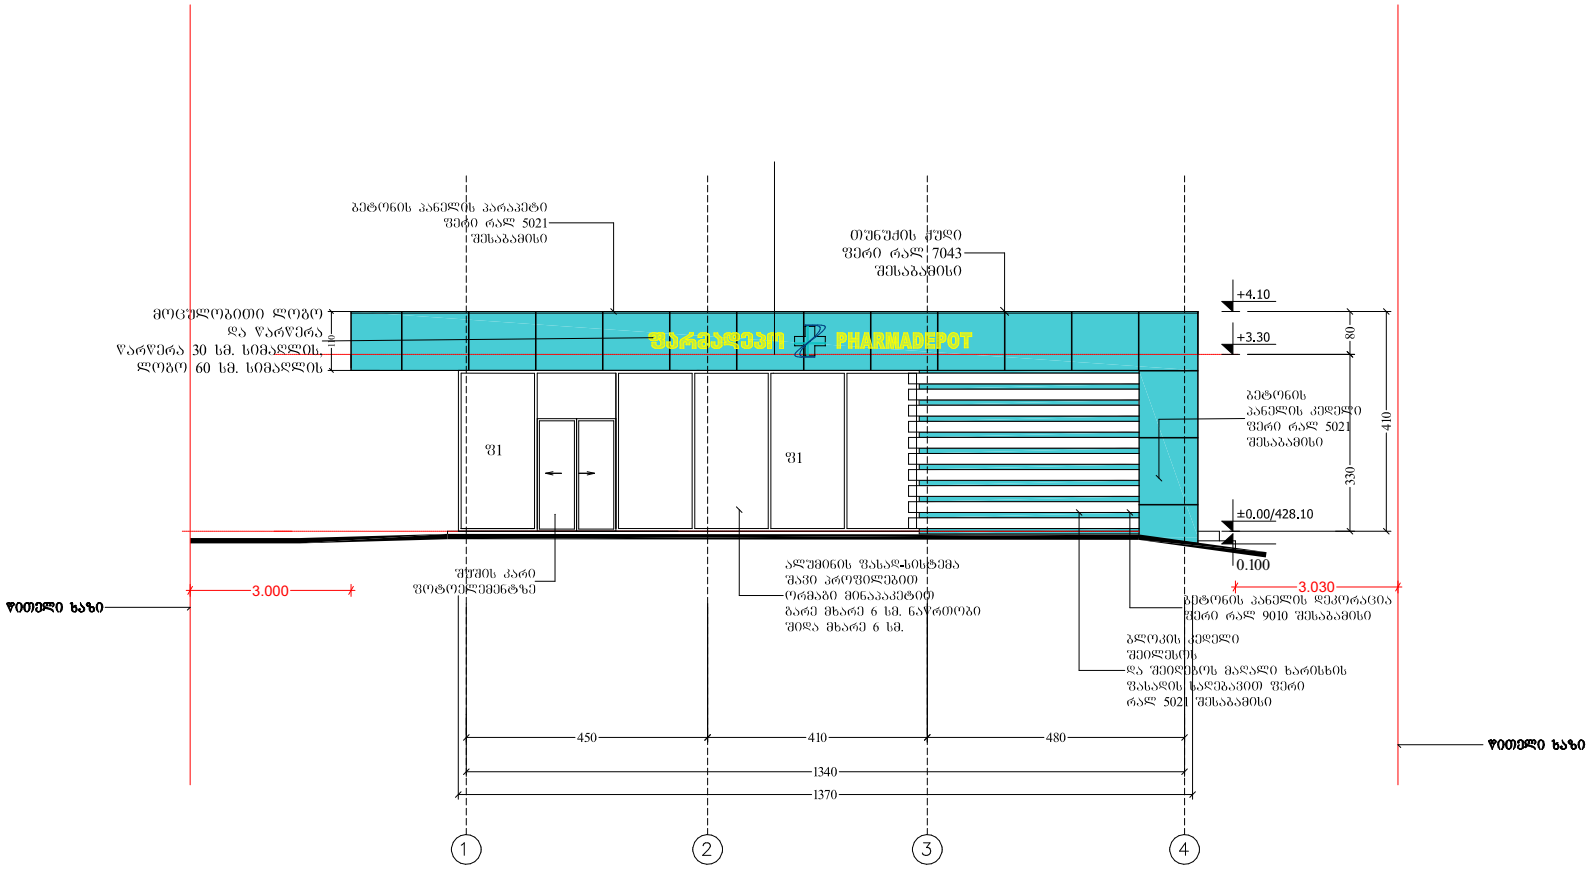

GSPublisherVersion GSPublisherVersion 0.0.100.100.0.100.100

3.000 3.030

დირექტორი

პრ. ავტორი

დაამუშავა

თანამდებობა გვარი

მ. გიორგობიანი

მ. გიორგობიანი

ხელმოწერა

პროექტის # 11 დამკვეთი
შ.პ.ს. " ეი. ბი. სი. ფარმაცია"

ნახაზი

პროექტი
მისამართი

თარიღი

კორექტირება

კორექ. თარიღი

მაშტაბი სტადია

პროექტი

მაშტაბი ინდექსი

არქიტექტურული
ნაწილი

" ფარმადეპო" - ს აფთიაქი საკადასტრო კოდი:

01.13.01.008.049

ფასადი 1-4

1:100 a -

0.100

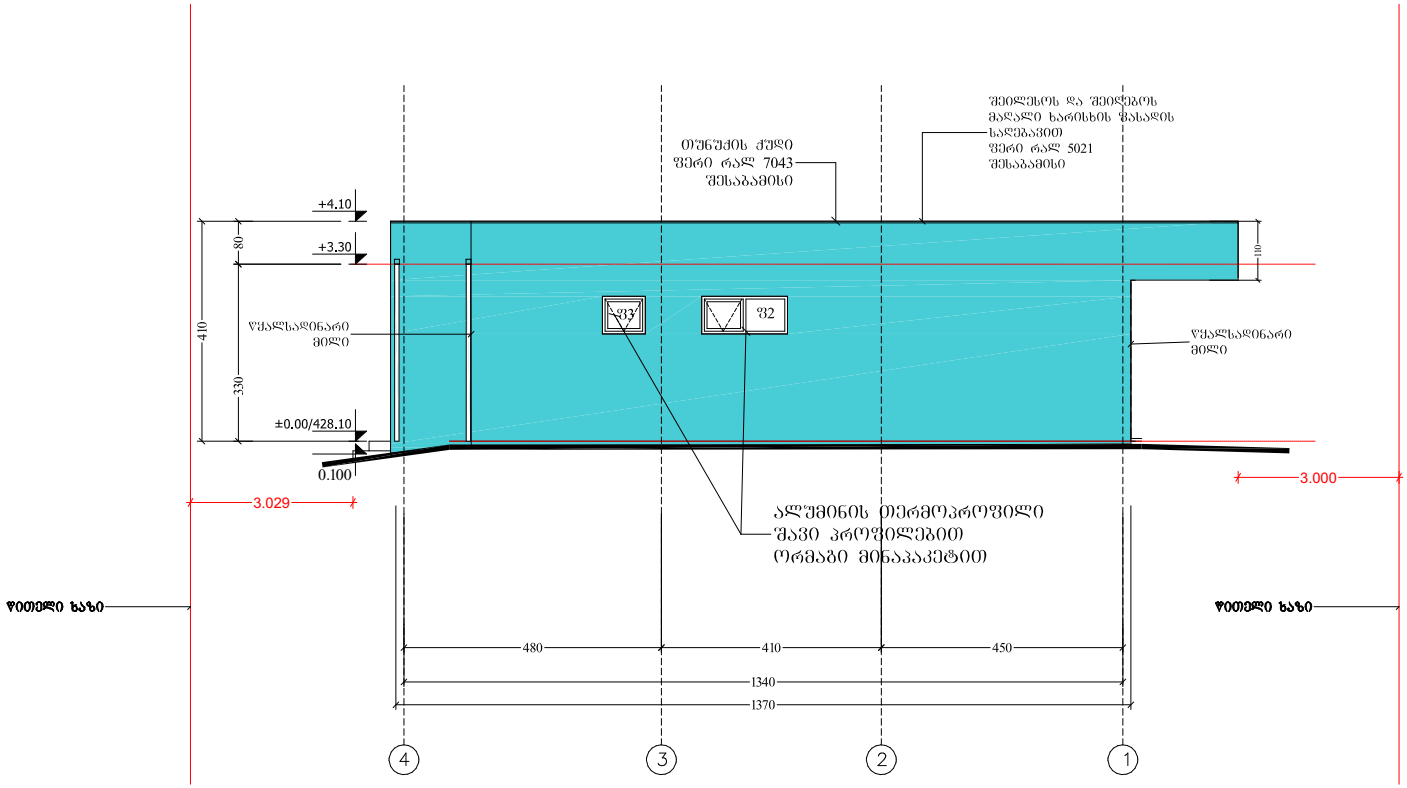

GSPublisherVersion 0.0.100.100

3.029

3.000

დირექტორი

პრ. ავტორი

დაამუშავა

თანამდებობა გვარი

მ. გიორგობიანი

მ. გიორგობიანი

ხელმოწერა

პროექტის # 12 დამკვეთი
შ.პ.ს. " ეი. ბი. სი. ფარმაცია"

ნახაზი

პროექტი
მისამართი

თარიღი

კორექტირება

კორექ. თარიღი

მაშტაბი სტადია

პროექტი

მაშტაბი ინდექსი

არქიტექტურული
ნაწილი

" ფარმადეპო" - ს აფთიაქი საკადასტრო კოდი:

01.13.01.008.049

ფასადი 4-1

1:100 a -

0.100

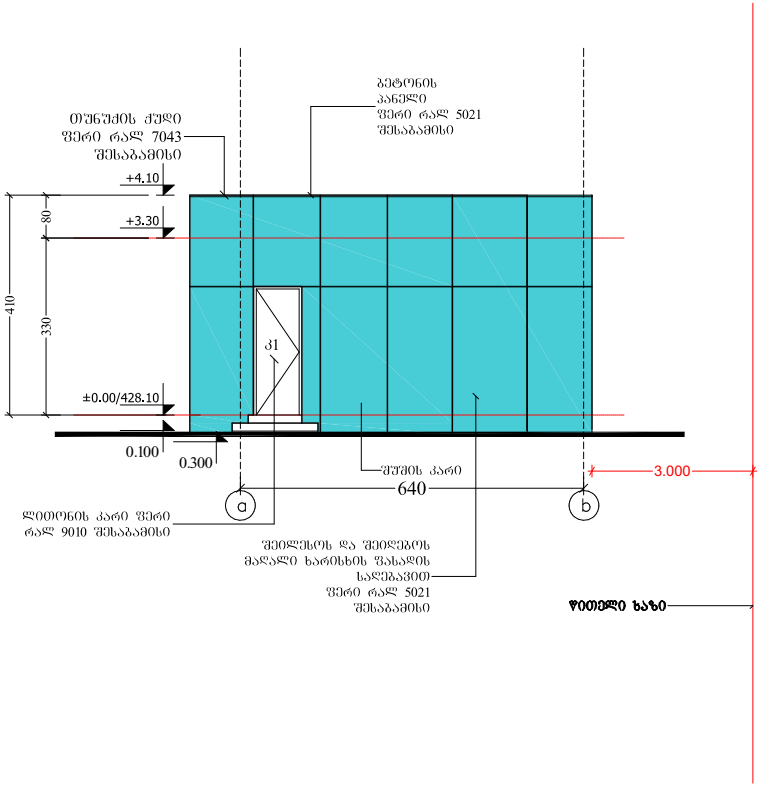

GSPublisherVersion 0.0.100.100

3.000

დირექტორი

პრ. ავტორი

დაამუშავა

თანამდებობა გვარი

მ. გიორგობიანი

მ. გიორგობიანი

ხელმოწერა

პროექტის # 13 დამკვეთი
შ.პ.ს. " ეი. ბი. სი. ფარმაცია"

ნახაზი

პროექტი
მისამართი

თარიღი

კორექტირება

კორექ. თარიღი

მაშტაბი სტადია

პროექტი

მაშტაბი ინდექსი

არქიტექტურული
ნაწილი

" ფარმადეპო" - ს აფთიაქი საკადასტრო კოდი:

01.13.01.008.049

ფასადი ა-ბ

1:100 a -

0.100
0.300

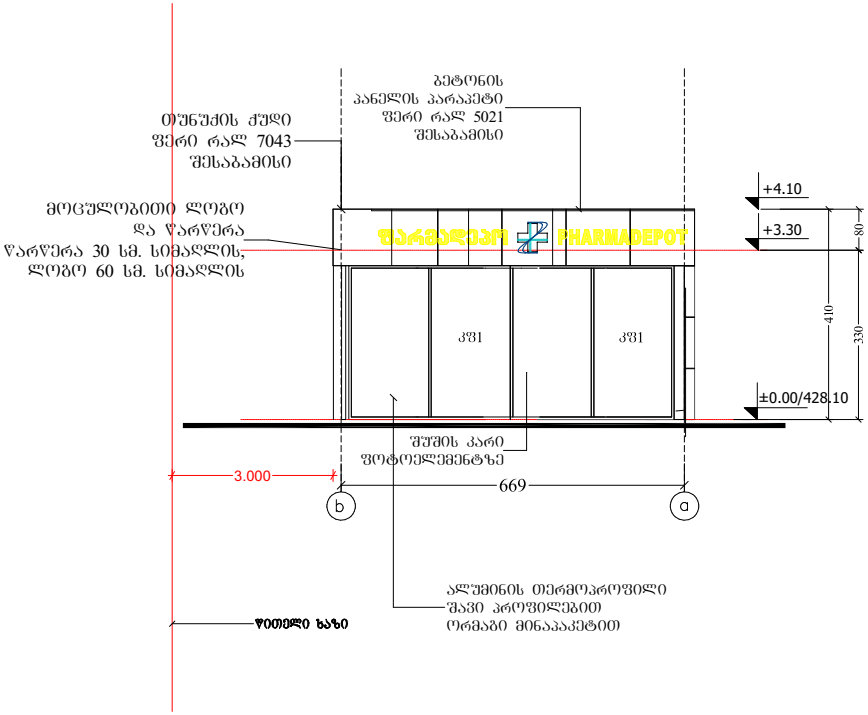

GSPublisherVersion 0.0.100.100

±0.00/428.10

ბეტონის
პანელის პარაპეტი
ფერი რალ 5021
შესაბამისი

ალუმინის თერმოპროფილი
შავი პროფილებით
ორმაგი მინაპაკეტით

შუშის კარი
fotoelementze

თუნუქის ქუდი
ფერი რალ 7043
შესაბამისი

მოცულობითი ლოგო
და წარწერა

წარწერა 30 სმ. სიმაღლის,
ლოგო 60 სმ. სიმაღლის

+3.30

+4.10

3.000

დირექტორი
პრ. ავტორი

დაამუშავა

თანამდებობა გვარი
მ. გიორგობიანი
მ. გიორგობიანი

ხელმოწერა

პროექტის # 14 დამკვეთი
შ.პ.ს. " ეი. ბი. სი. ფარმაცია"

ნახაზი

პროექტი
მისამართი

თარიღი
კორექტირება
კორექ. თარიღი

მაშტაბი სტადია
პროექტი

მაშტაბი ინდექსი

არქიტექტურული
ნაწილი

" ფარმადეპო" - ს აფთიაქი საკადასტრო კოდი:

01.13.01.008.049

ფასადი ბ-ა

1:100 a -

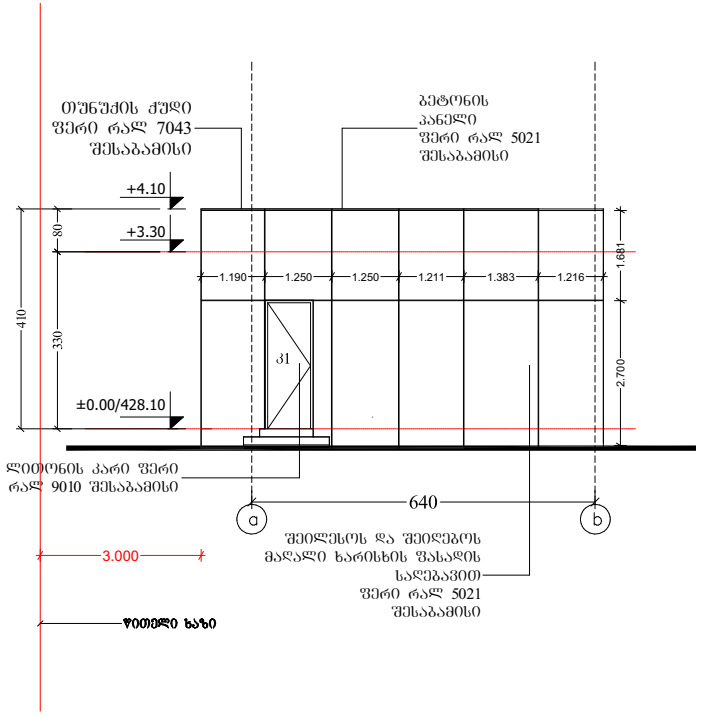

GSPublisherVersion 0.0.100.100

±0.00/428.10

ბეტონის
პანელი
ფერი რალ 5021
შესაბამისი

შეილესოს და შეიღებოს
მაღალი ხარისხის ფასადის
საღებავით
ფერი რალ 5021
შესაბამისი

ლითონის კარი ფერი
რალ 9010 შესაბამისი

თუნუქის ქუდი
ფერი რალ 7043
შესაბამისი

+3.30

+4.10

1.190 1.250 1.250 1.211 1.383 1.216

2.700 1.681
3.000

დირექტორი
პრ. ავტორი

დაამუშავა

თანამდებობა გვარი
მ. გიორგობიანი
მ. გიორგობიანი

ხელმოწერა

პროექტის # 15 დამკვეთი
შ.პ.ს. " ეი. ბი. სი. ფარმაცია"

ნახაზი

პროექტი
მისამართი

თარიღი
კორექტირება
კორექ. თარიღი

მაშტაბი სტადია
პროექტი

მაშტაბი ინდექსი

არქიტექტურული
ნაწილი

" ფარმადეპო" - ს აფთიაქი საკადასტრო კოდი:

01.13.01.008.049

ფასადი ა-ბ

1:100 a -

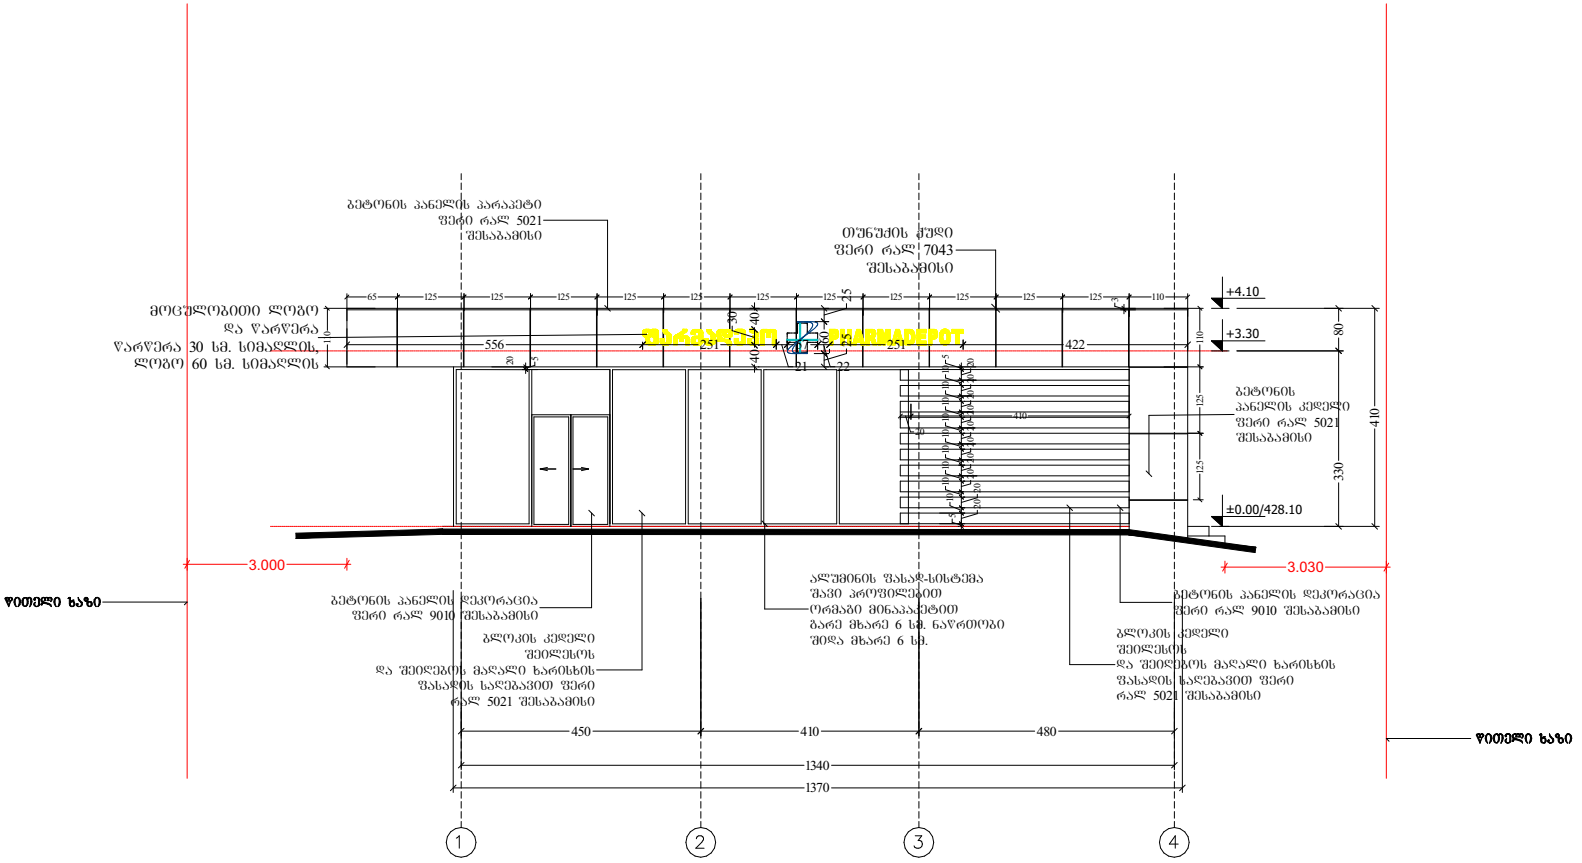

GSPublisherVersion 0.0.100.100

±0.00/428.10

110

+3.30

+4.10

330 80

410

ბეტონის პანელის დეკორაცია
ფერი რალ 9010 შესაბამისი

ალუმინის ფასად-სისტემა
შავი პროფილებით
ორმაგი მინაპაკეტით
გარე მხარე 6 სმ. ნაწრთობი
ბლოკის კედელი შიდა მხარე 6 სმ.
Seilesos
და შეიღებოს მაღალი ხარისხის
ფასადის საღებავით ფერი
რალ 5021 შესაბამისი

ბეტონის პანელის პარაპეტი
ფერი რალ 5021
შესაბამისი

450 410 480

1340

1370

ბეტონის
პანელის კედელი
ფერი რალ 5021
შესაბამისი

ბეტონის პანელის დეკორაცია
ფერი რალ 9010 შესაბამისი

ბლოკის კედელი
Seilesos
და შეიღებოს მაღალი ხარისხის
ფასადის საღებავით ფერი
რალ 5021 შესაბამისი

თუნუქის ქუდი
ფერი რალ 7043
შესაბამისი

65 125 125 125 125 125 125 125 125 125 125 125 110

110

3

125 125

20

5

20
5 10

20

10

20

10

20

10

20

10

20

10

20

10

20

10

20

10

20

5

20

410

მოცულობითი ლოგო
და წარწერა

წარწერა 30 სმ. სიმაღლის,
ლოგო 60 სმ. სიმაღლის

556 251

21

57

22

251 422

60

25 25

40

30

40

3.000 3.030

დირექტორი
პრ. ავტორი

დაამუშავა

თანამდებობა გვარი

მ. გიორგობიანი
მ. გიორგობიანი

ხელმოწერა

პროექტის # 16 დამკვეთი
შ.პ.ს. " ეი. ბი. სი. ფარმაცია"

ნახაზი

პროექტი
მისამართი

თარიღი
კორექტირება
კორექ. თარიღი

მაშტაბი სტადია

პროექტი

მაშტაბი ინდექსი

არქიტექტურული
ნაწილი

" ფარმადეპო" - ს აფთიაქი საკადასტრო კოდი:

01.13.01.008.049

ფასადი 1-4

1:100 a -