

შენიშვნა:		
მისამართი:	ქალაქი თბილისი, ქუჩა კრწანისი, №15	
	გვარი	ხელმოწერა
დამკვეთი:	ლ.ლალიაშვილი	
არქიტექტორი:	თ. ჩინჩალაძე	
თანაავტორი:		

ნახაზის დასახელება		
ფასადი 9-1 ღერძებში		
მასშტაბი SCALE	თარიღი DATE OF ISSUE	03/2019
1:100	ფორმატი LAYOUT SIZE	A2
ფურც. PAGES	სულ ALL	



შენიშვნა:

მისამართი:	ქალაქი თბილისი, ჭუჩა კრწანისი, №15	
	გვარი	ხელმოწერა
დამკვეთი:	ლ.ლალიაშვილი	
არქიტექტორი:	თ. ჩინჩალაძე	
თანაავტორი:		

ნახაზის დასახელება

ფასადი ა-ე ღერძებში

მასშტაბი SCALE	თარიღი DATE OF ISSUE
1:100	03/2019
ფურც. PAGES	ფორმატი LAYOUT SIZE
სულ ALL	A2

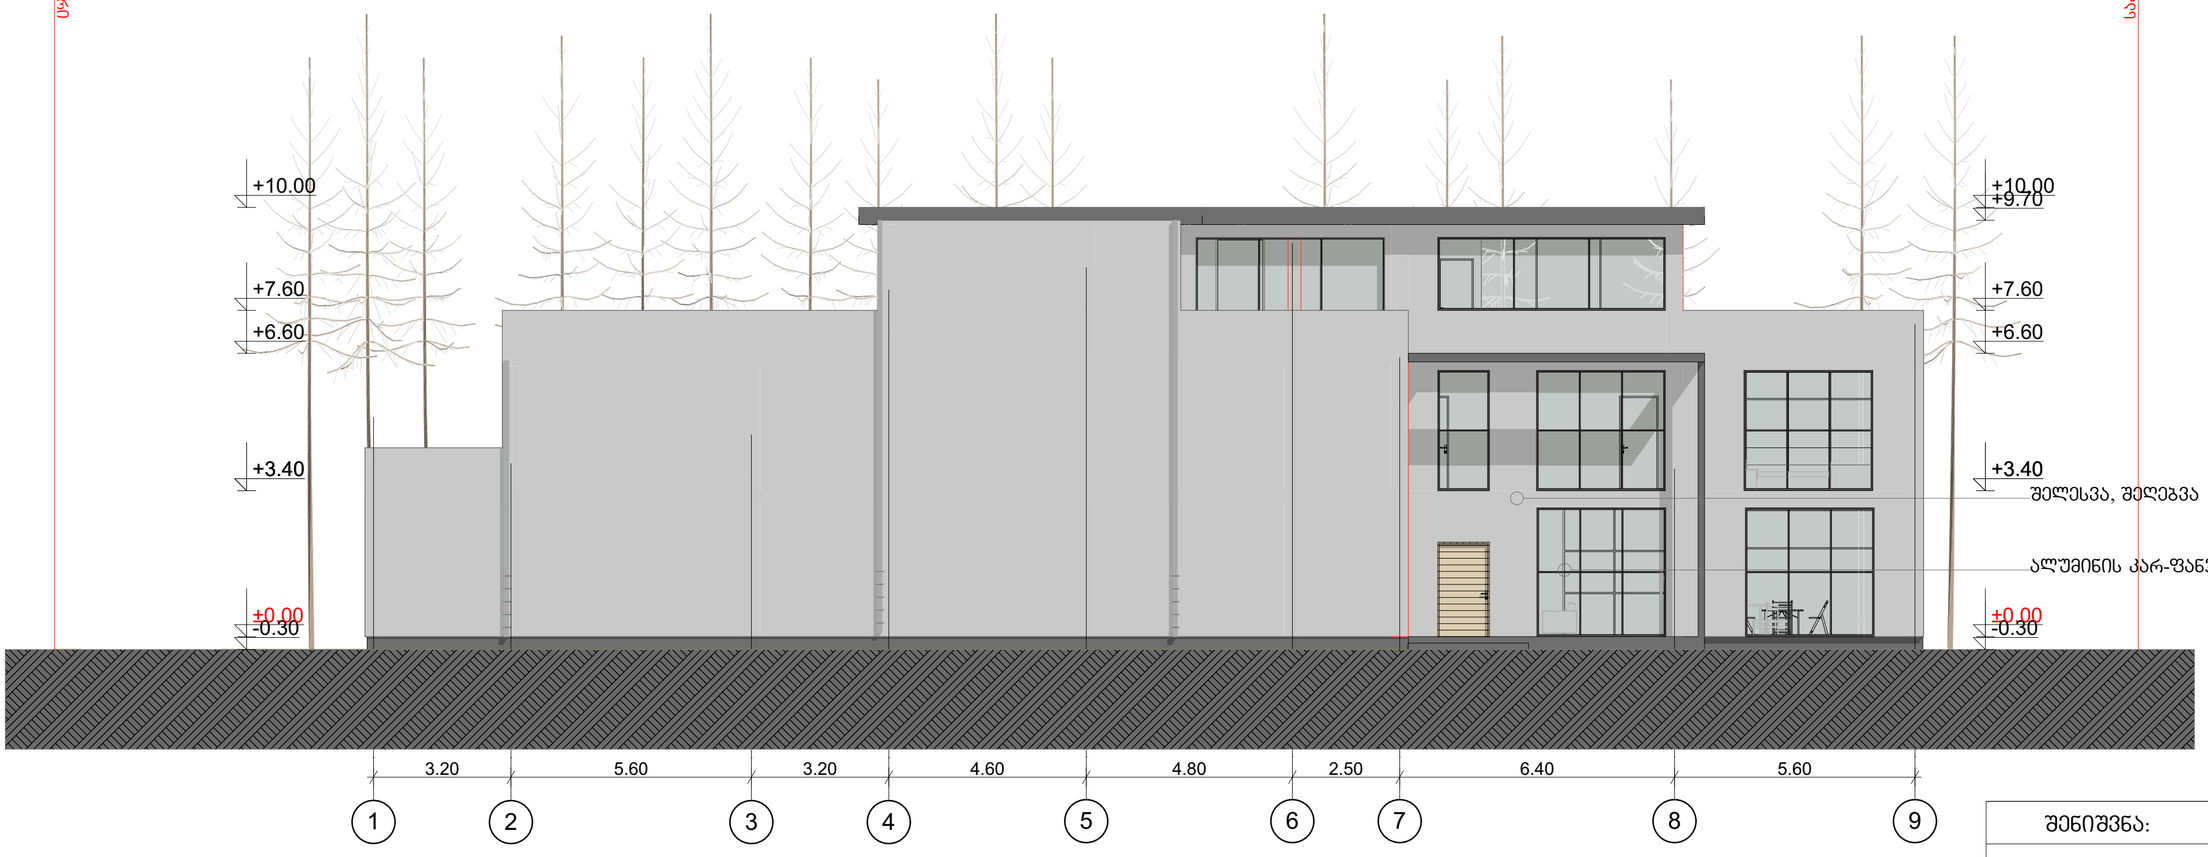

შენიშვნა:

მისამართი:	ქალაქი თბილისი, ქუჩა კრწანისი, №15	
	გვარი	ხელმოწერა
დამკვეთი:	ლ.ლალიაშვილი	
არქიტექტორი:	თ. ჩინჩალაძე	
თანაავტორი:		

ნახაზის დასახელება

ფასადი 1-9 ღერძებში

მასშტაბი SCALE	თარიღი DATE OF ISSUE 03/2019
1:100	ფორმატი LAYOUT SIZE A2
ფურც. PAGES	სულ ALL



შენიშვნა:		
მისამართი:	ქალაქი თბილისი, ჟუჩა კრწანისი, №15	
	გვარი	ხელმოწერა
დამკვეთი:	ლ.ლალიაშვილი	
არქიტექტორი:	თ. ჩინჩალაძე	
თანაავტორი:		
ნახაზის დასახელება		
ფასადი ე-ა ღერძებში		
მასშტაბი SCALE	თარიღი DATE OF ISSUE	03/2019
1:100	ფორმატი LAYOUT SIZE	A2
ფურც. PAGES	სულ ALL	