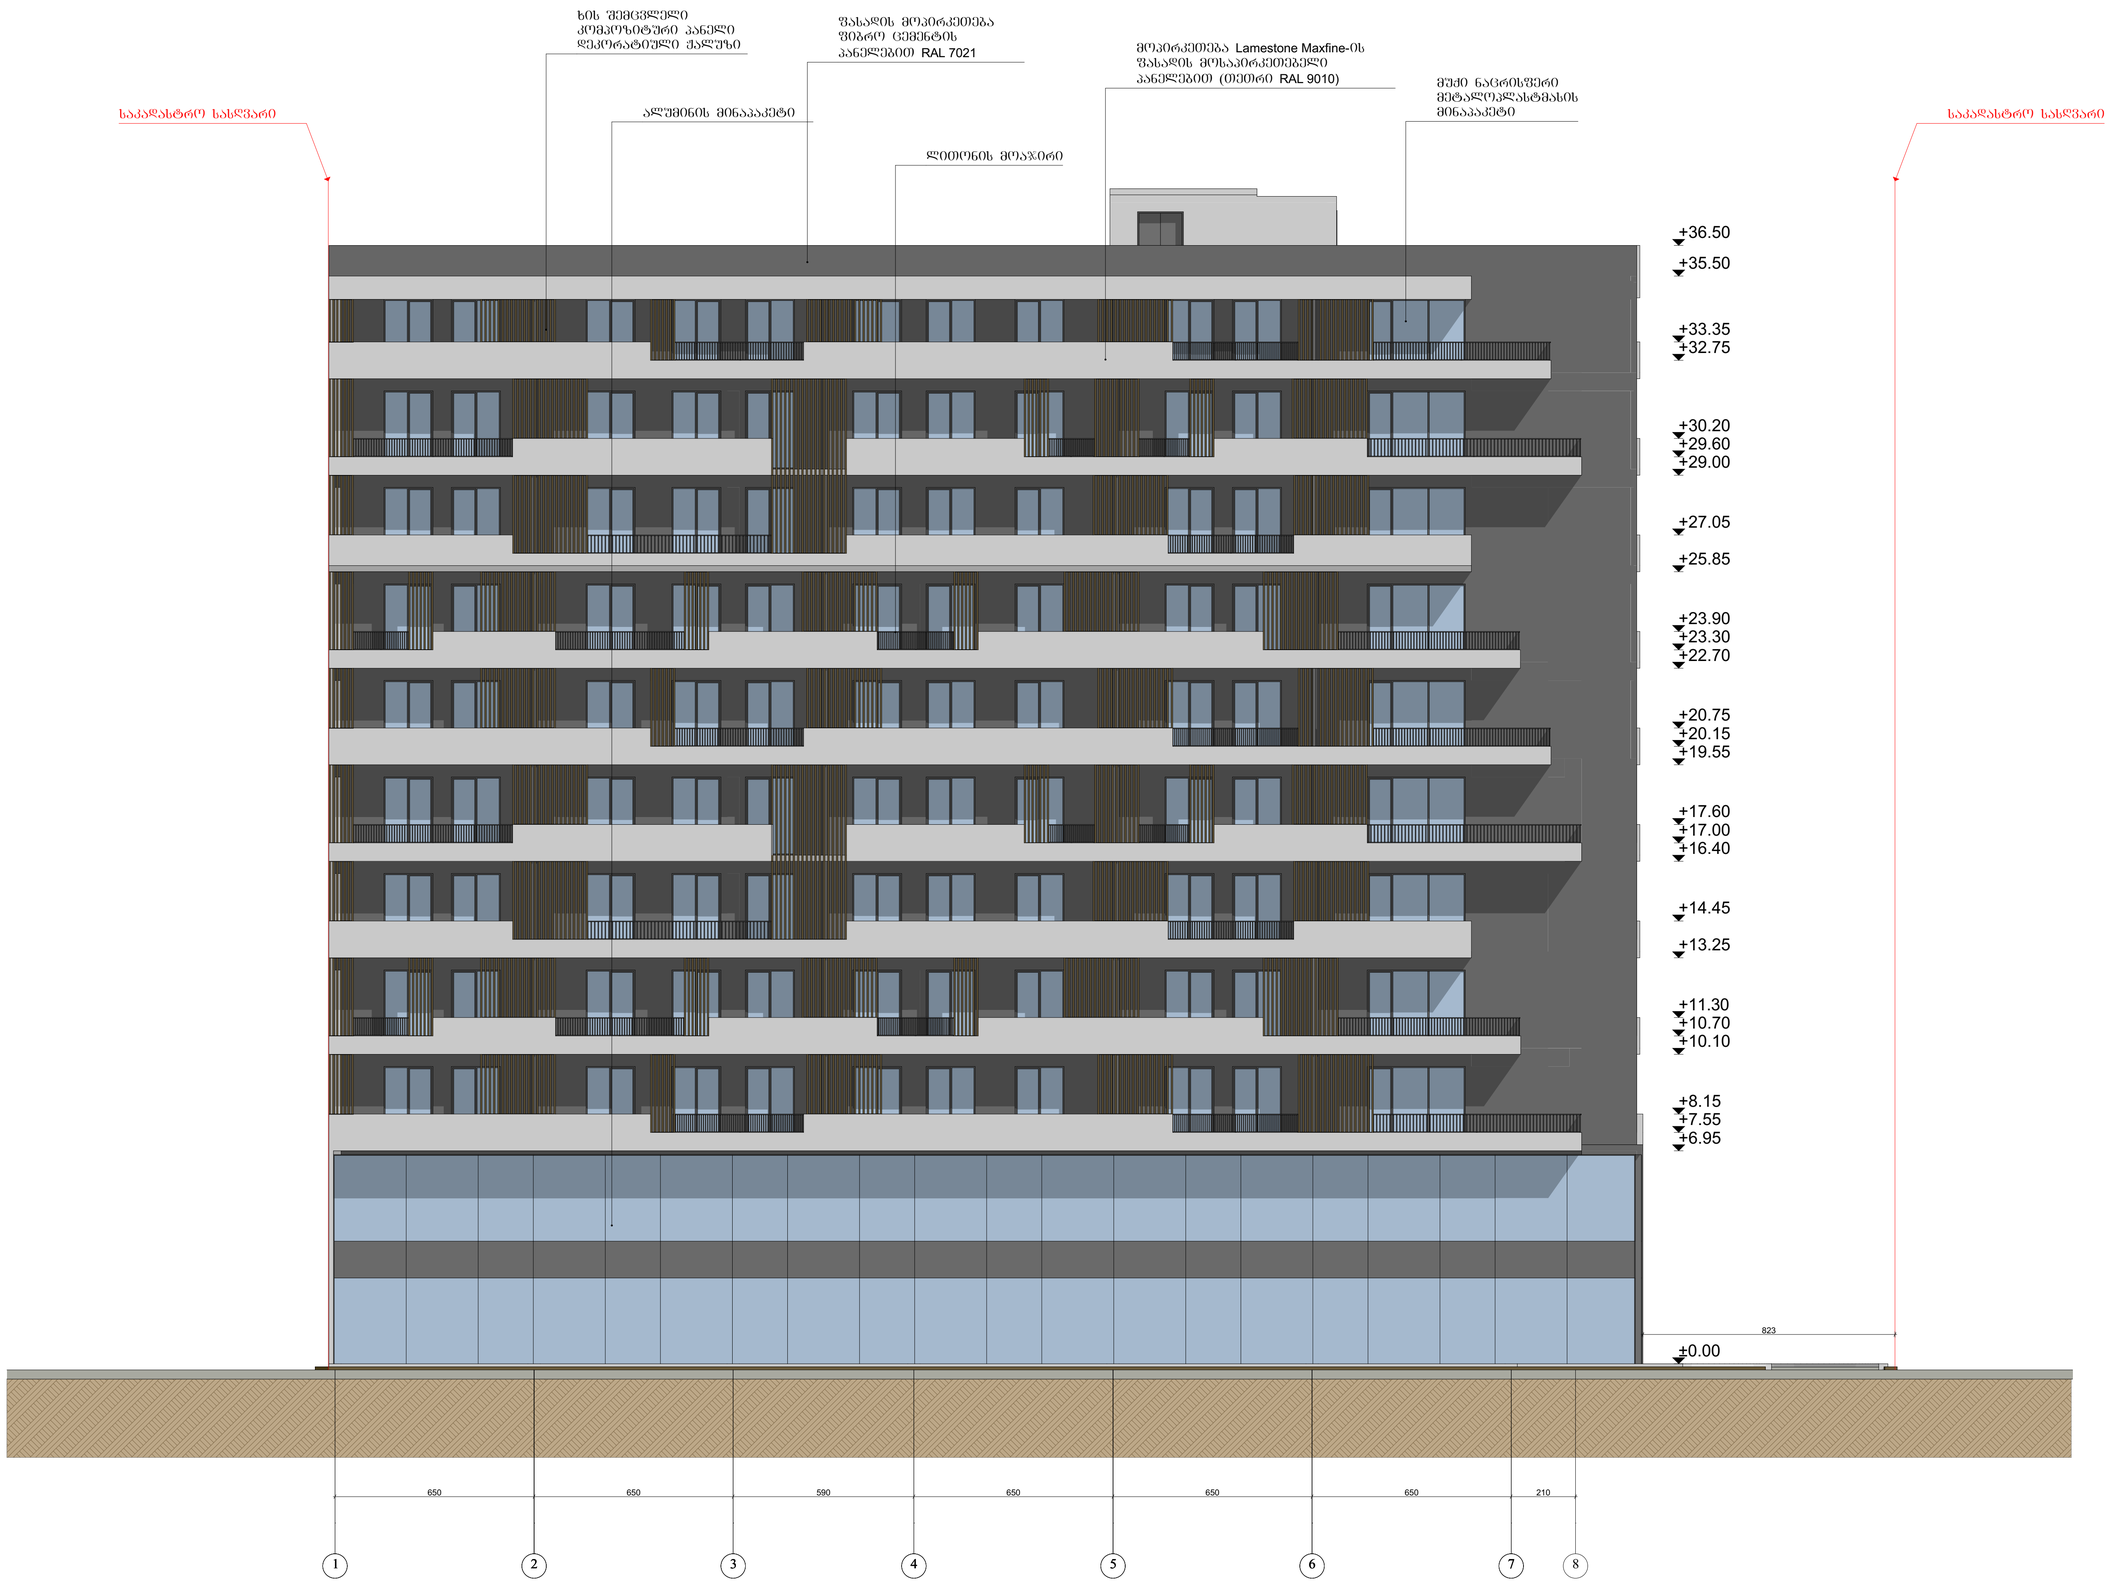

GSPublisherVersion 0.1.100.100

სქემატური ჭრილი

მრავალფუნქციური კომპლექსი/შენობა
(სავაჭრო, საოფისე, საცხოვრებელი)

შ.პ.ს "არბი გრუპ"
s/n 405278854

დამკვეთი:

ნახაზის დასახელება

ობიექტის დასახელება:

ობიექტის მისამართი:

მის. ქ. თბილისი, ქუჩა wyaltubo,
#14; ქ. თბილისი, ქუჩა wyaltubo,
#12; (საკ/კოდი: 01.13.04.020.059)

დამგეგმარებელი:

პრ. ავტორი

ა. ბლიაძე

თანამდებობა ხელმოწერა სახელი/გვარი

შეამოწმა

არქიტექტორი

საავტორო უფლება: შ.პ.ს სტ.ART

შენიშვნა:

ტექ.ეკონმომიკური მაჩვენებლები:

ქ. თბილისი 2019 წ

ფორმატი: A1

დირექტორი
გ. კაპანაძე

გ. კაპანაძე

S.p.s "st.ART" s/n 400022104,
საქართველო, ქ. თბილისი,
აკ. წერეთლის გამ. #115ა,

ინტენსივობის ფართობი
საერთო ფართობი
მათ შორის:

გ. კაპანაძე

მასშტაბი 1:100 1 2 3 4 5 6 7 8

650 650 590 650 650 650 210

±0.00

+6.95

+7.55

+8.15

+10.10

+10.70

+11.30

+13.25

+14.45

+16.40

+17.00

+17.60

+19.55

+20.15

+20.75

+22.70

+23.30

+23.90

+25.85

+27.05

+29.00

+29.60

+30.20

+32.75

+33.35

+35.50

+36.50

823

საკადასტრო სასღვარი საკადასტრო სასღვარი

ფასადის მოპირკეთება
ფიბრო ცემენტის
პანელებით RAL 7021

მოპირკეთება Lamestone Maxfine-ის
ფასადის მოსაპირკეთებელი

პანელებით (თეთრი RAL 9010) მუქი ნაცრისფერი
მეტალოპლასტმასის
ალუმინის მინაპაკეტი მინაპაკეტი

ხის შემცვლელი
კომპოზიტური პანელი
დეკორატიული ჟალუზი

ლითონის მოაჯირი

ფასადი 1-8 ღერძებს შორის

ფასადი 1-8 ღერძებს შორის

GSPublisherVersion 0.1.100.100

სქემატური ჭრილი

მრავალფუნქციური კომპლექსი/შენობა
(სავაჭრო, საოფისე, საცხოვრებელი)

შ.პ.ს "არბი გრუპ"
s/n 405278854

დამკვეთი:

ნახაზის დასახელება

ობიექტის დასახელება:

ობიექტის მისამართი:

მის. ქ. თბილისი, ქუჩა wyaltubo,
#14; ქ. თბილისი, ქუჩა wyaltubo,
#12; (საკ/კოდი: 01.13.04.020.059)

დამგეგმარებელი:

პრ. ავტორი

ა. ბლიაძე

თანამდებობა ხელმოწერა სახელი/გვარი

შეამოწმა

არქიტექტორი

საავტორო უფლება: შ.პ.ს სტ.ART

შენიშვნა:

ტექ.ეკონმომიკური მაჩვენებლები:

ქ. თბილისი 2019 წ

ფორმატი: A1

დირექტორი
გ. კაპანაძე

გ. კაპანაძე

S.p.s "st.ART" s/n 400022104,
საქართველო, ქ. თბილისი,
აკ. წერეთლის გამ. #115ა,

ინტენსივობის ფართობი
საერთო ფართობი
მათ შორის:

გ. კაპანაძე

მასშტაბი 1:100

a' a b g d

400 800 700 500

408

358

-0.15

+8.15

+10.10

+11.30

+13.25

+14.45

+16.40

+17.60

+19.55

+20.75

+22.70

+23.90

+25.85

+27.05

+29.00

+30.20

+32.15

+33.35

+36.50

+38.35

ფასადის მოპირკეთება
ფიბრო ცემენტის
პანელებით RAL 7021

მუქი ნაცრისფერი
მეტალოპლასტმასის
მინაპაკეტი

ალუმინის მინაპაკეტი

ლითონის მოაჯირი

ხის შემცვლელი
კომპოზიტური პანელი
დეკორატიული ჟალუზი

საკადასტრო სასღვარი საკადასტრო სასღვარი

მოპირკეთება Lamestone Maxfine-ის
ფასადის მოსაპირკეთებელი

პანელებით (თეთრი RAL 9010)

ფასადი ა'-დ ღერძებს შორის

ფასადი ა'-დ ღერძებს შორის

GSPublisherVersion 0.1.100.100

სქემატური ჭრილი

მრავალფუნქციური კომპლექსი/შენობა
(სავაჭრო, საოფისე, საცხოვრებელი)

შ.პ.ს "არბი გრუპ"
s/n 405278854

დამკვეთი:

ნახაზის დასახელება

ობიექტის დასახელება:

ობიექტის მისამართი:

მის. ქ. თბილისი, ქუჩა wyaltubo,
#14; ქ. თბილისი, ქუჩა wyaltubo,
#12; (საკ/კოდი: 01.13.04.020.059)

დამგეგმარებელი:

პრ. ავტორი

ა. ბლიაძე

თანამდებობა ხელმოწერა სახელი/გვარი

შეამოწმა

არქიტექტორი

საავტორო უფლება: შ.პ.ს სტ.ART

შენიშვნა:

ტექ.ეკონმომიკური მაჩვენებლები:

ქ. თბილისი 2019 წ

ფორმატი: A1

დირექტორი

გ. კაპანაძე

გ. კაპანაძე

S.p.s "st.ART" s/n 400022104,
საქართველო, ქ. თბილისი,
აკ. წერეთლის გამ. #115ა,

ინტენსივობის ფართობი
საერთო ფართობი
მათ შორის:

გ. კაპანაძე

მასშტაბი 1:100

8 7 6 5 4 3 2 1

210 650 650 650 590 650 650

±0.00

+7.15

+9.70

+10.30

+12.85

+13.45

+16.00

+16.60

+19.15

+19.75

+22.30

+22.90

+25.45

+26.05

+28.60

+29.20

+32.35

+35.50

+36.50

+38.35

808

33

შელესილი და შეღებილი RAL 9010

მუქი ნაცრისფერი
მეტალოპლასტმასის
მინაპაკეტი

ხის შემცვლელი
კომპოზიტური პანელი
დეკორატიული ჟალუზი

ლითონის მოაჯირი საკადასტრო სასღვარი საკადასტრო სასღვარი

ფასადი 8-1 ღერძებს შორის

ფასადი 8-1 ღერძებს შორის

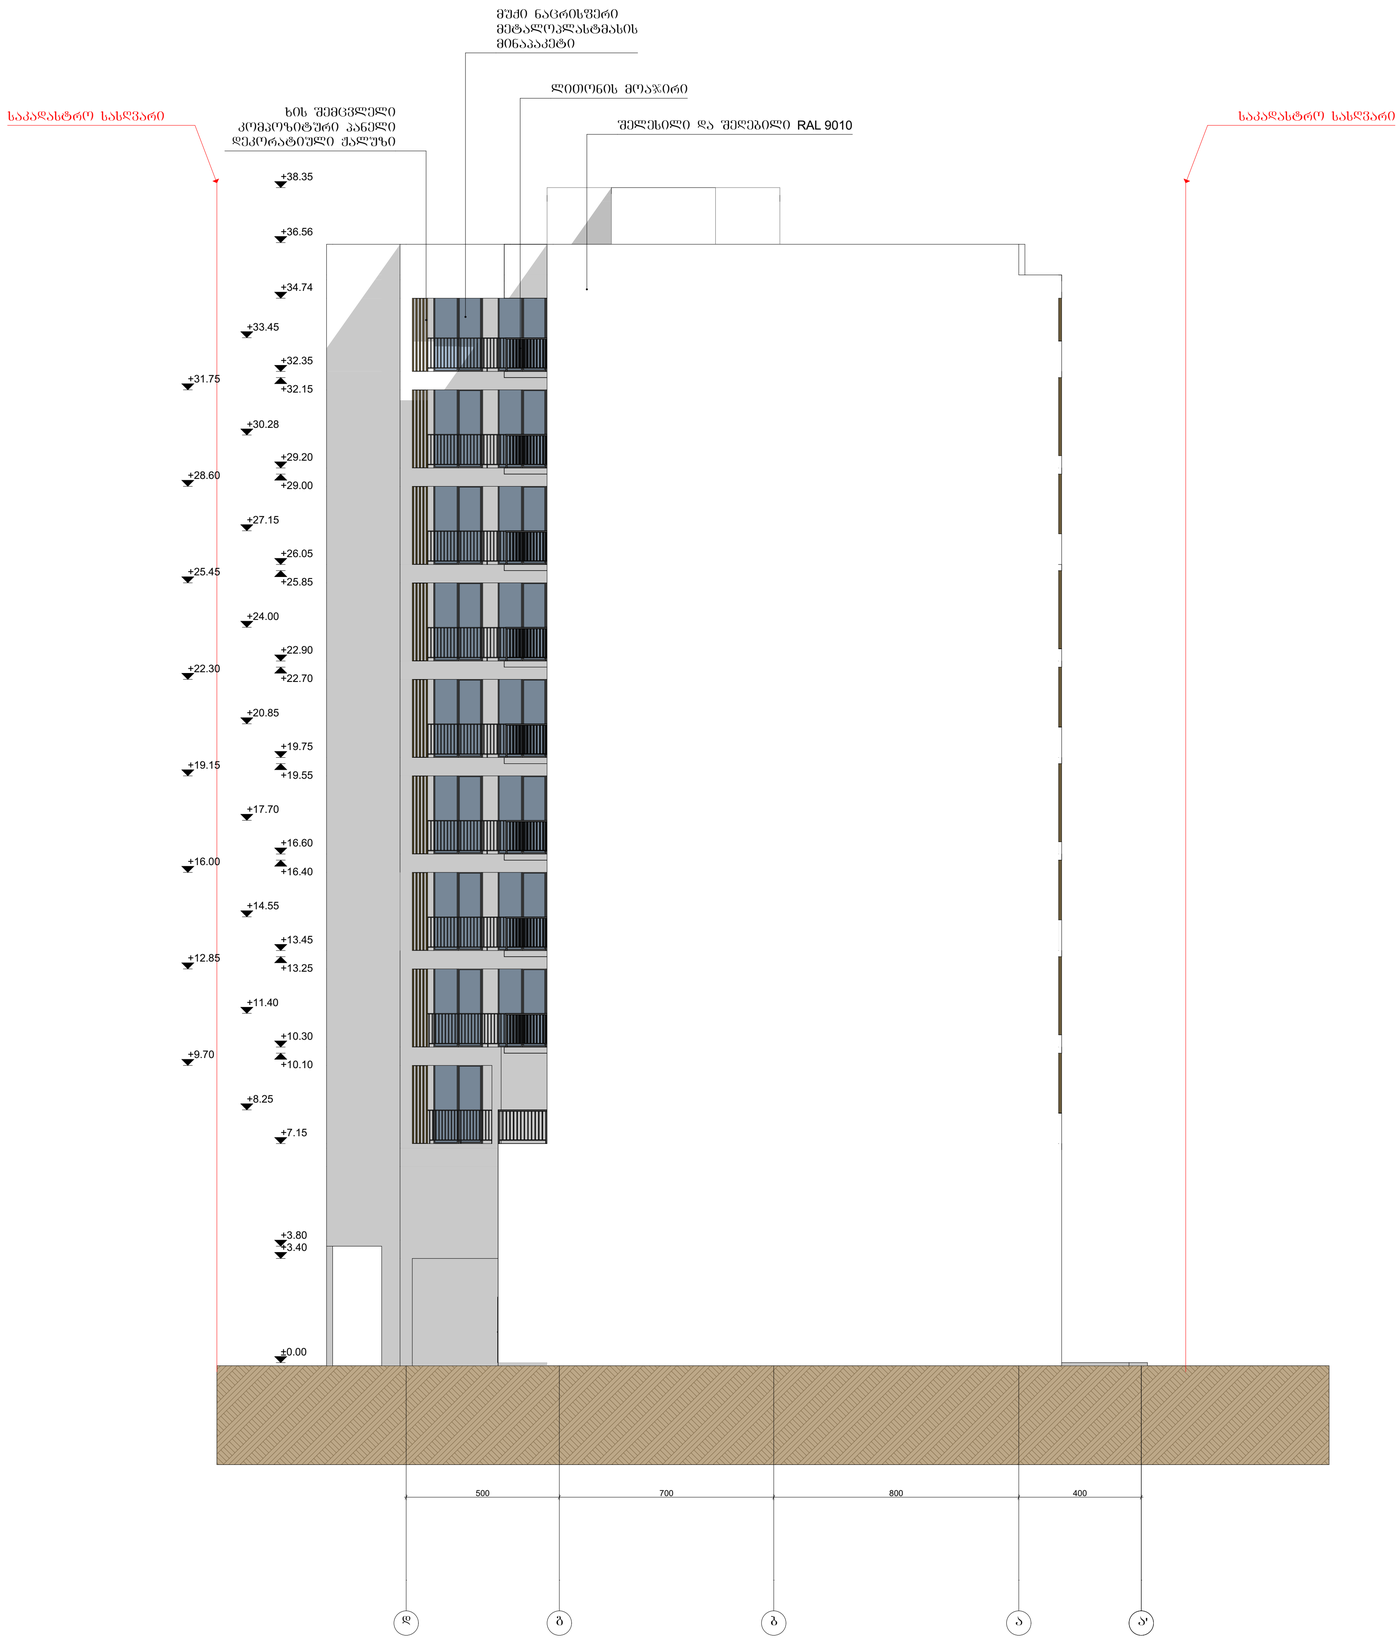

GSPublisherVersion 0.1.100.100

სქემატური ჭრილი

მრავალფუნქციური კომპლექსი/შენობა
(სავაჭრო, საოფისე, საცხოვრებელი)

შ.პ.ს "არბი გრუპ"
s/n 405278854

დამკვეთი:

ნახაზის დასახელება

ობიექტის დასახელება:

ობიექტის მისამართი:

მის. ქ. თბილისი, ქუჩა wyaltubo,
#14; ქ. თბილისი, ქუჩა wyaltubo,
#12; (საკ/კოდი: 01.13.04.020.059)

დამგეგმარებელი:

პრ. ავტორი

ა. ბლიაძე

თანამდებობა ხელმოწერა სახელი/გვარი

შეამოწმა

არქიტექტორი

საავტორო უფლება: შ.პ.ს სტ.ART

შენიშვნა:

ტექ.ეკონმომიკური მაჩვენებლები:

ქ. თბილისი 2019 წ

ფორმატი: A1

დირექტორი

გ. კაპანაძე

გ. კაპანაძე

S.p.s "st.ART" s/n 400022104,
საქართველო, ქ. თბილისი,
აკ. წერეთლის გამ. #115ა,

ინტენსივობის ფართობი
საერთო ფართობი
მათ შორის:

გ. კაპანაძე

მასშტაბი 1:100

d g b a a'

500 700 800 400

±0.00

+3.40

+3.80

+7.15

+10.30

+13.45

+16.60

+19.75

+22.90

+26.05

+29.20

+32.35

+34.74

+36.56

+38.35

+10.10

+13.25

+16.40

+19.55

+22.70

+25.85

+29.00

+32.15

+8.25

+11.40

+14.55

+17.70

+20.85

+24.00

+27.15

+30.28

+33.45

+9.70

+12.85

+16.00

+19.15

+22.30

+25.45

+28.60

+31.75

შელესილი და შეღებილი RAL 9010

მუქი ნაცრისფერი
მეტალოპლასტმასის
მინაპაკეტი

ხის შემცვლელი
კომპოზიტური პანელი
დეკორატიული ჟალუზი

ლითონის მოაჯირი

საკადასტრო სასღვარი საკადასტრო სასღვარი

ფასადი დ-ა' ღერძებს შორის

ფასადი დ-ა' ღერძებს შორის