ფასადი "9-1„ ღერძებს შორის

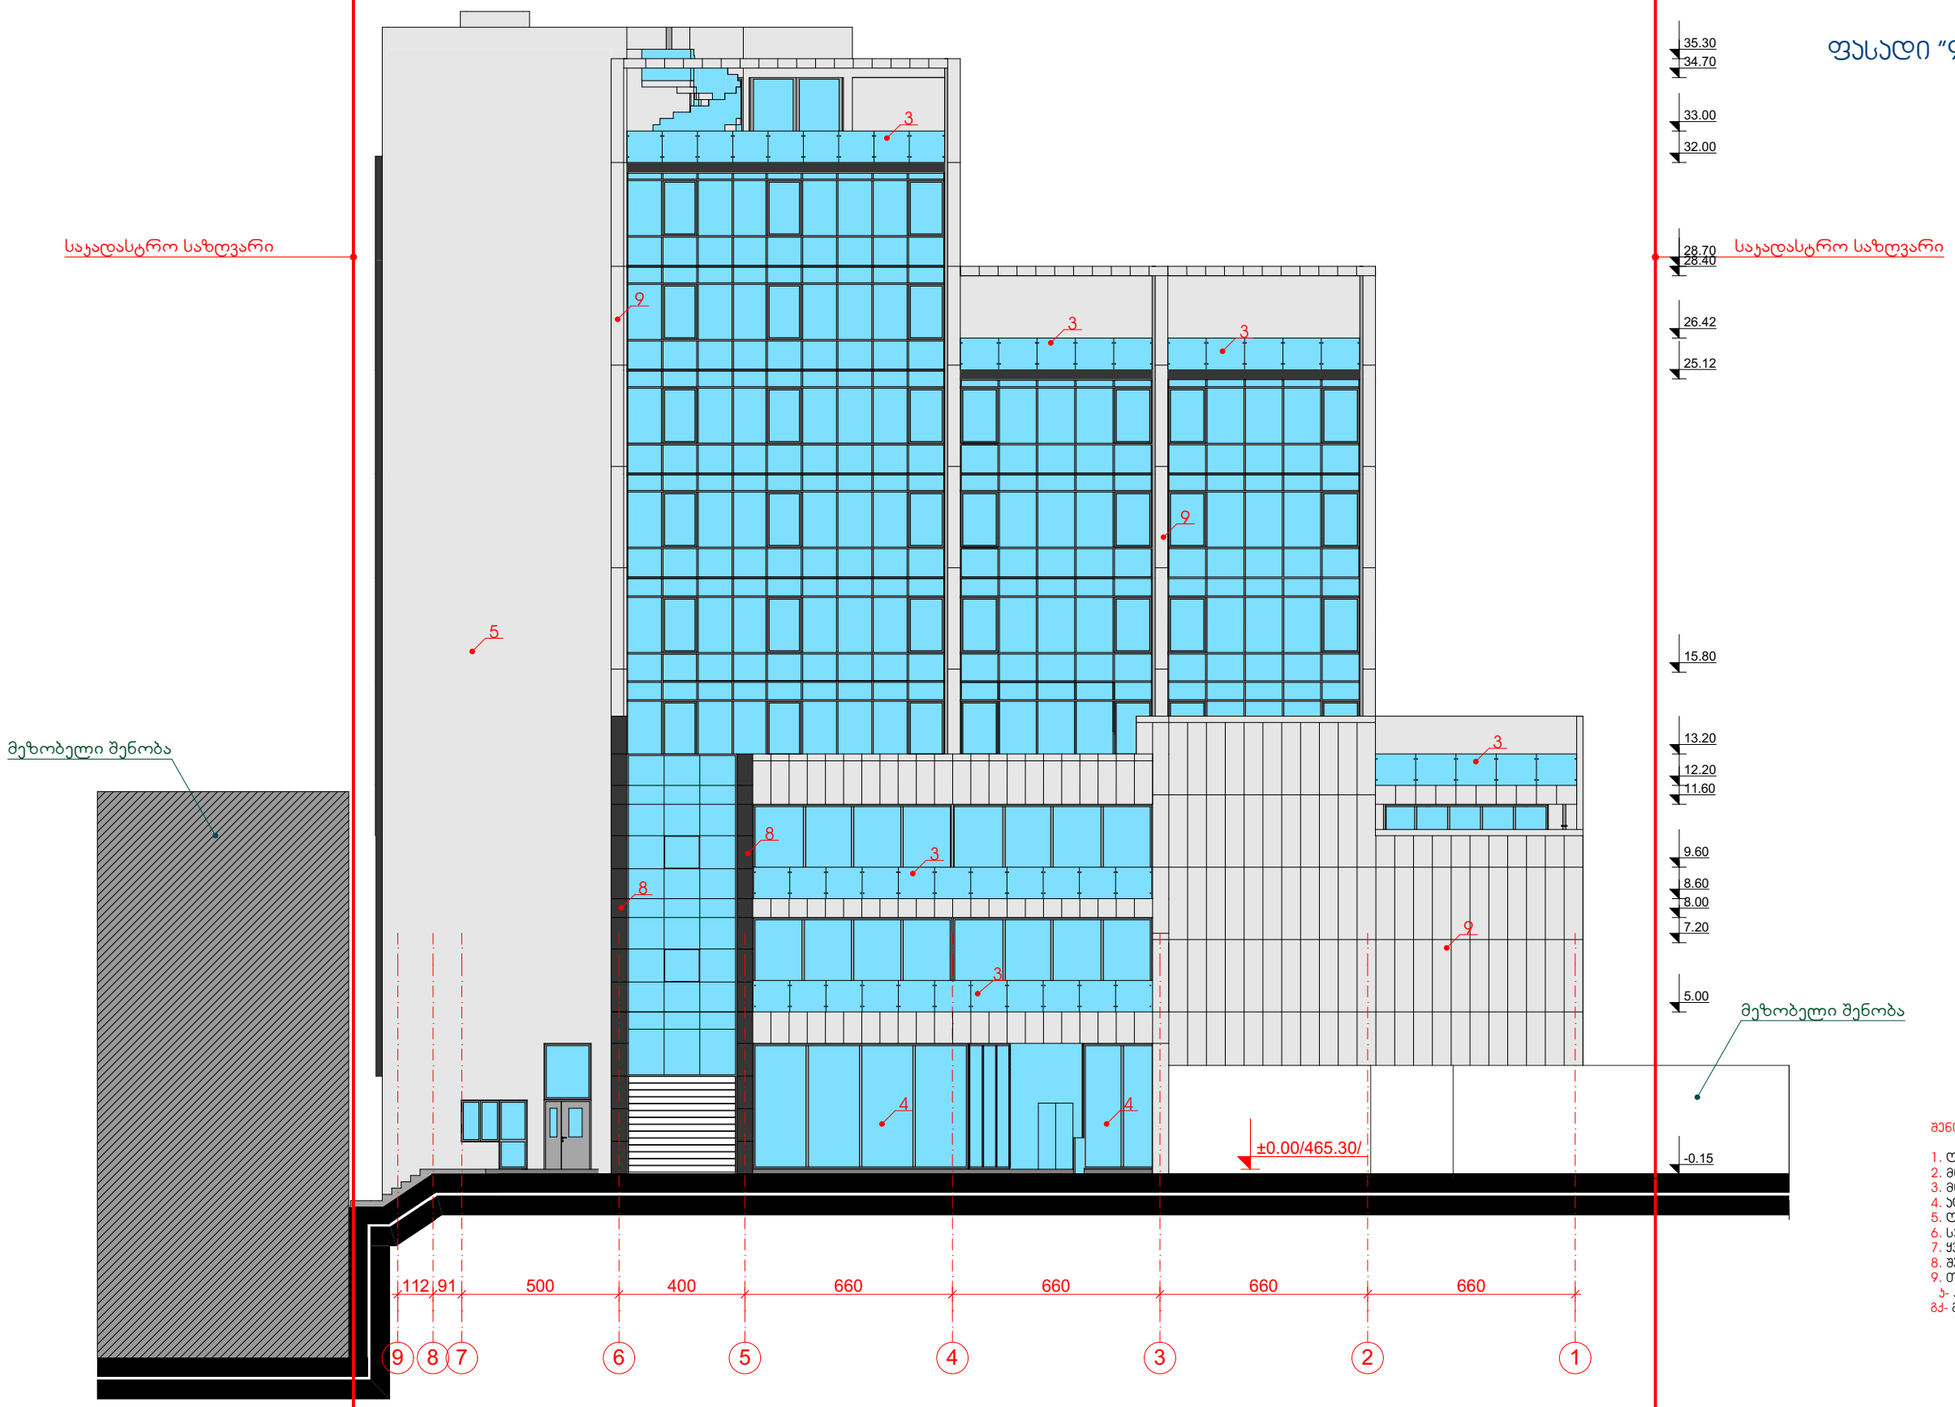

შენიშვნა:

1. ღვარსადენი
2. მინაბლოკი
3. მინის მოაჯირი
4. ალუმინის ვიბრაჟი
5. ღია სერი ფერის საფასადე სალებავით შეღებვა
6. სერი ფერის საფასადე სალებავით შეღებვა
7. ყვითელი ფერის საფასადე სალებავით შეღებვა
8. შავი ფერის ალუკობონდით მოპირკეთება
9. თეთრი ფერის ალუკობონდით მოპირკეთება
   პ- პონდინციონერის
   შქ- გათბობის ქვაბის განთავსების ადგილი

შემსრულებელი: შპს „მეგობრობა" ს/კ 400015032	დირექტორი		მ.არევაძე	მრავალფუნქციური შენობა -ნაგებობა (საზოგადოებრივი-საცხოვრებელი)ქ. თბილისი, მტკვრისპირა „ახმეტელის თეატრი" მუხიანისკაენ მიმავალ გზაზე, ნაკვეთი, 01/068	დაკვეთა №	1/17
	პმა		პ. მაჩაიძე		სტადია	მ.პ.
	მთ. პონსტ.		ლ.ზამბახიძე	არქიტექტურული ნაწილი	ფურცელი	ას-
დამკვეთი: შპს „მემა" ს/კ 400212471	შეასრულა		პ. მაჩაიძე	ფასადი "9-1„ ღერძებს შორის	ფურცლები	ას-
					მასშტაბი	1:200

ფასადი "ე-ა„ ღერძებს შორის

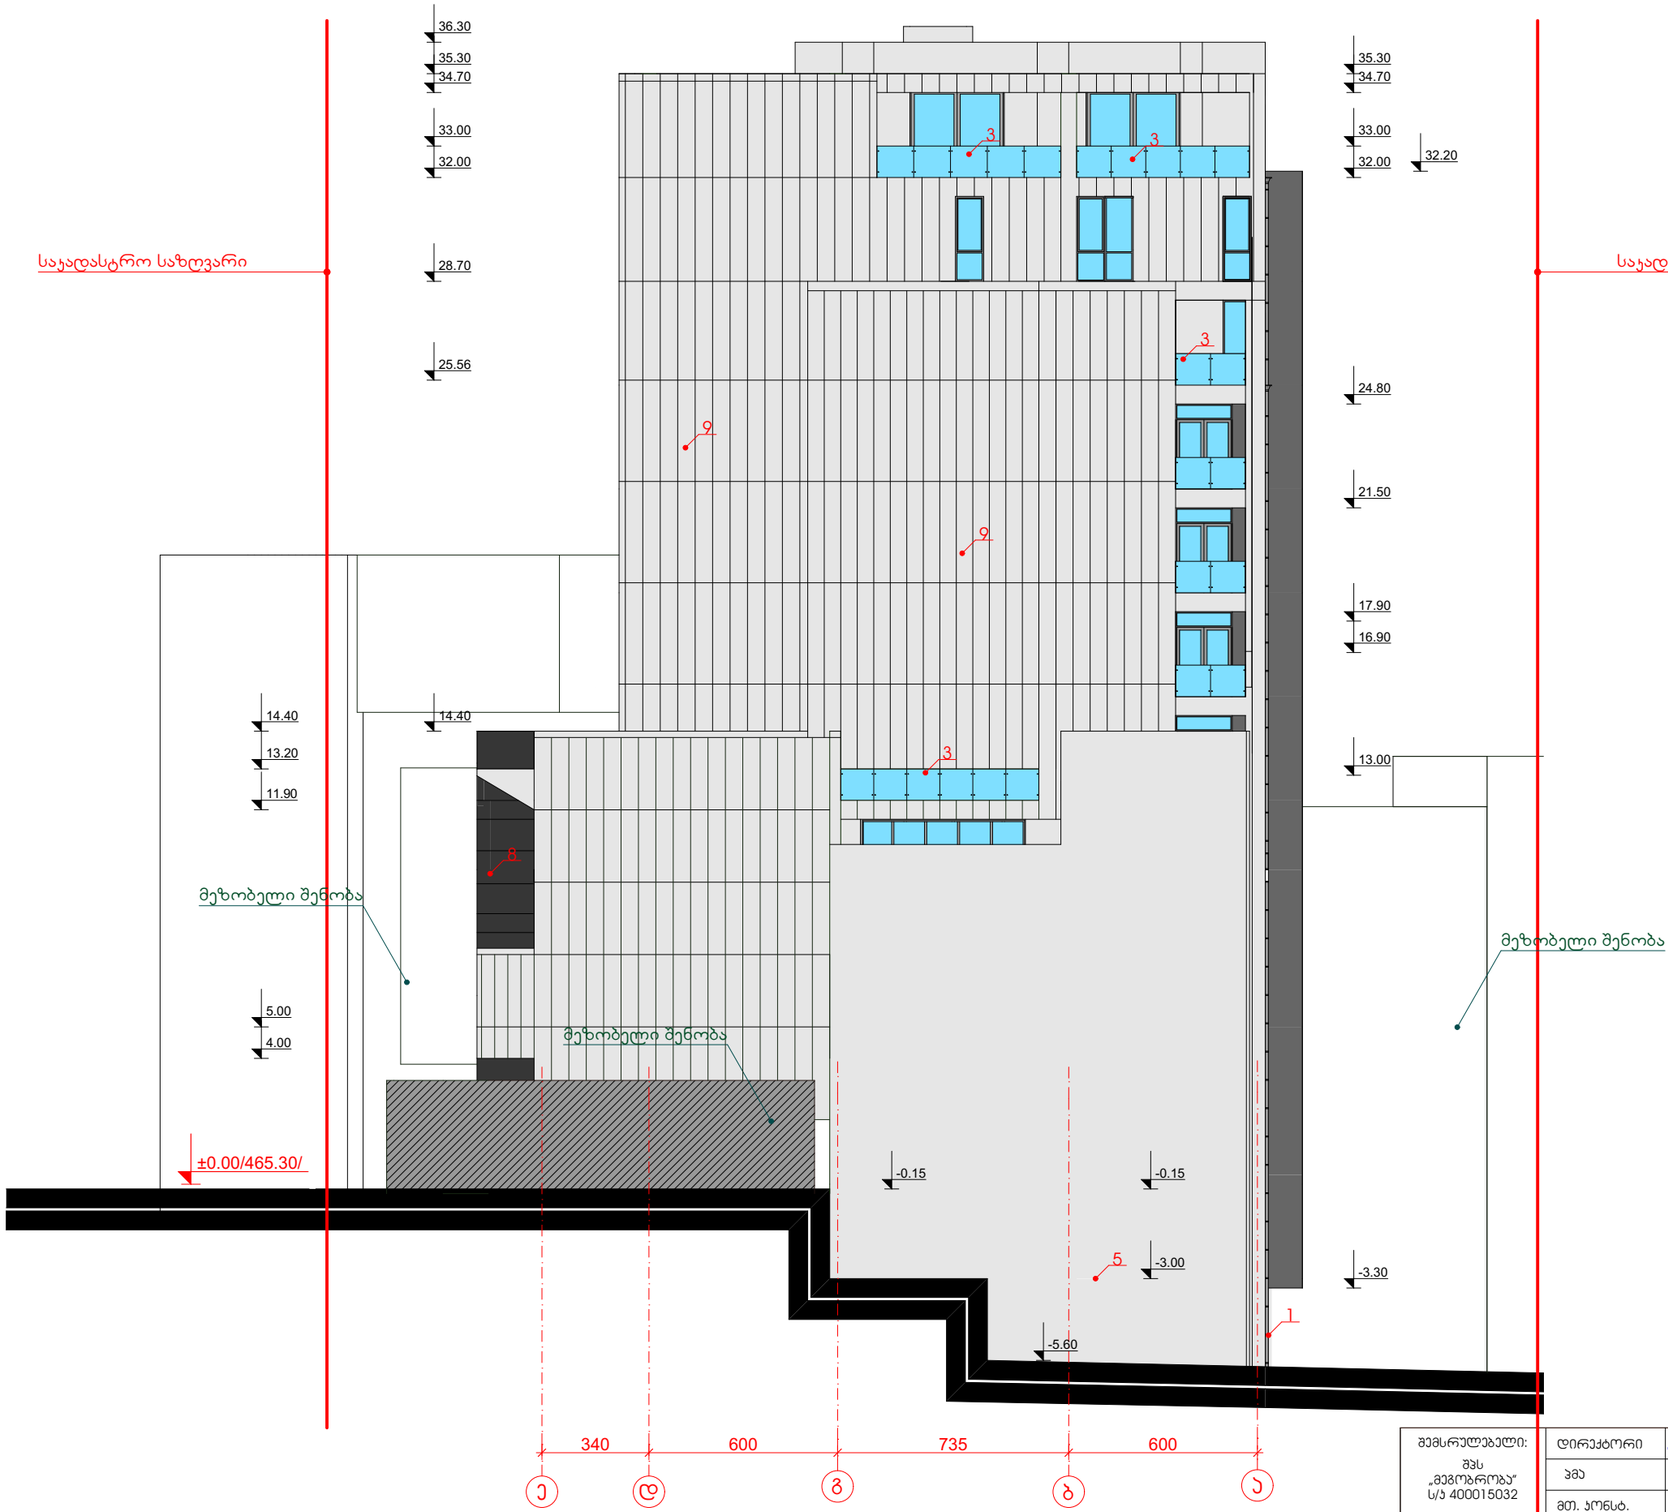

შენიშვნა:

1. ღვარსადენი
2. მინაბლოკი
3. მინის მოაჯირი
4. ალუმინის პიბრაჭი
5. ღია სერი ფერის საფასადე სალებავით შეღებვა
6. სერი ფერის საფასადე სალებავით შეღებვა
7. ყვითელი ფერის საფასადე სალებავით შეღებვა
8. შავი ფერის ალუკობონდით მოპირკეთება
9. თეთრი ფერის ალუკობონდით მოპირკეთება
ბ- კონდენციონერის
8ქ- გათბობის ქვაბის განთავსების ადგილი

შემსრულებელი: შპს „მეგობრობა" ს/კ 400015032	დირექტორი		მ.პარეხაძე	მრავალფუნქციური მშენობა -ნაგებობა (საზოგადოებრივი-საცხოვრებელი)ქ. თბილისი, მტკვრისაღმარი „ახმეტელის თეატრი" მიხეილისაკენ მიმავალ გზაზე, ნაკვეთი, 01/068	დაკვეთა № 1/17
	ჯგა		პ. მაჩაიძე		სტადია მ.პ.
	მთ. კონსტ.		ლ.ზამბახიძე	არქიტექტურული ნაწილი	ფურცელი ას-
დამკვეთი: შპს „გემა" ს/კ 400212471	შესრულა		პ. მაჩაიძე	ფასადი "ე-ა„ ღერძებს შორის	ფურცლები ას-
					მასშტაბი 1:200

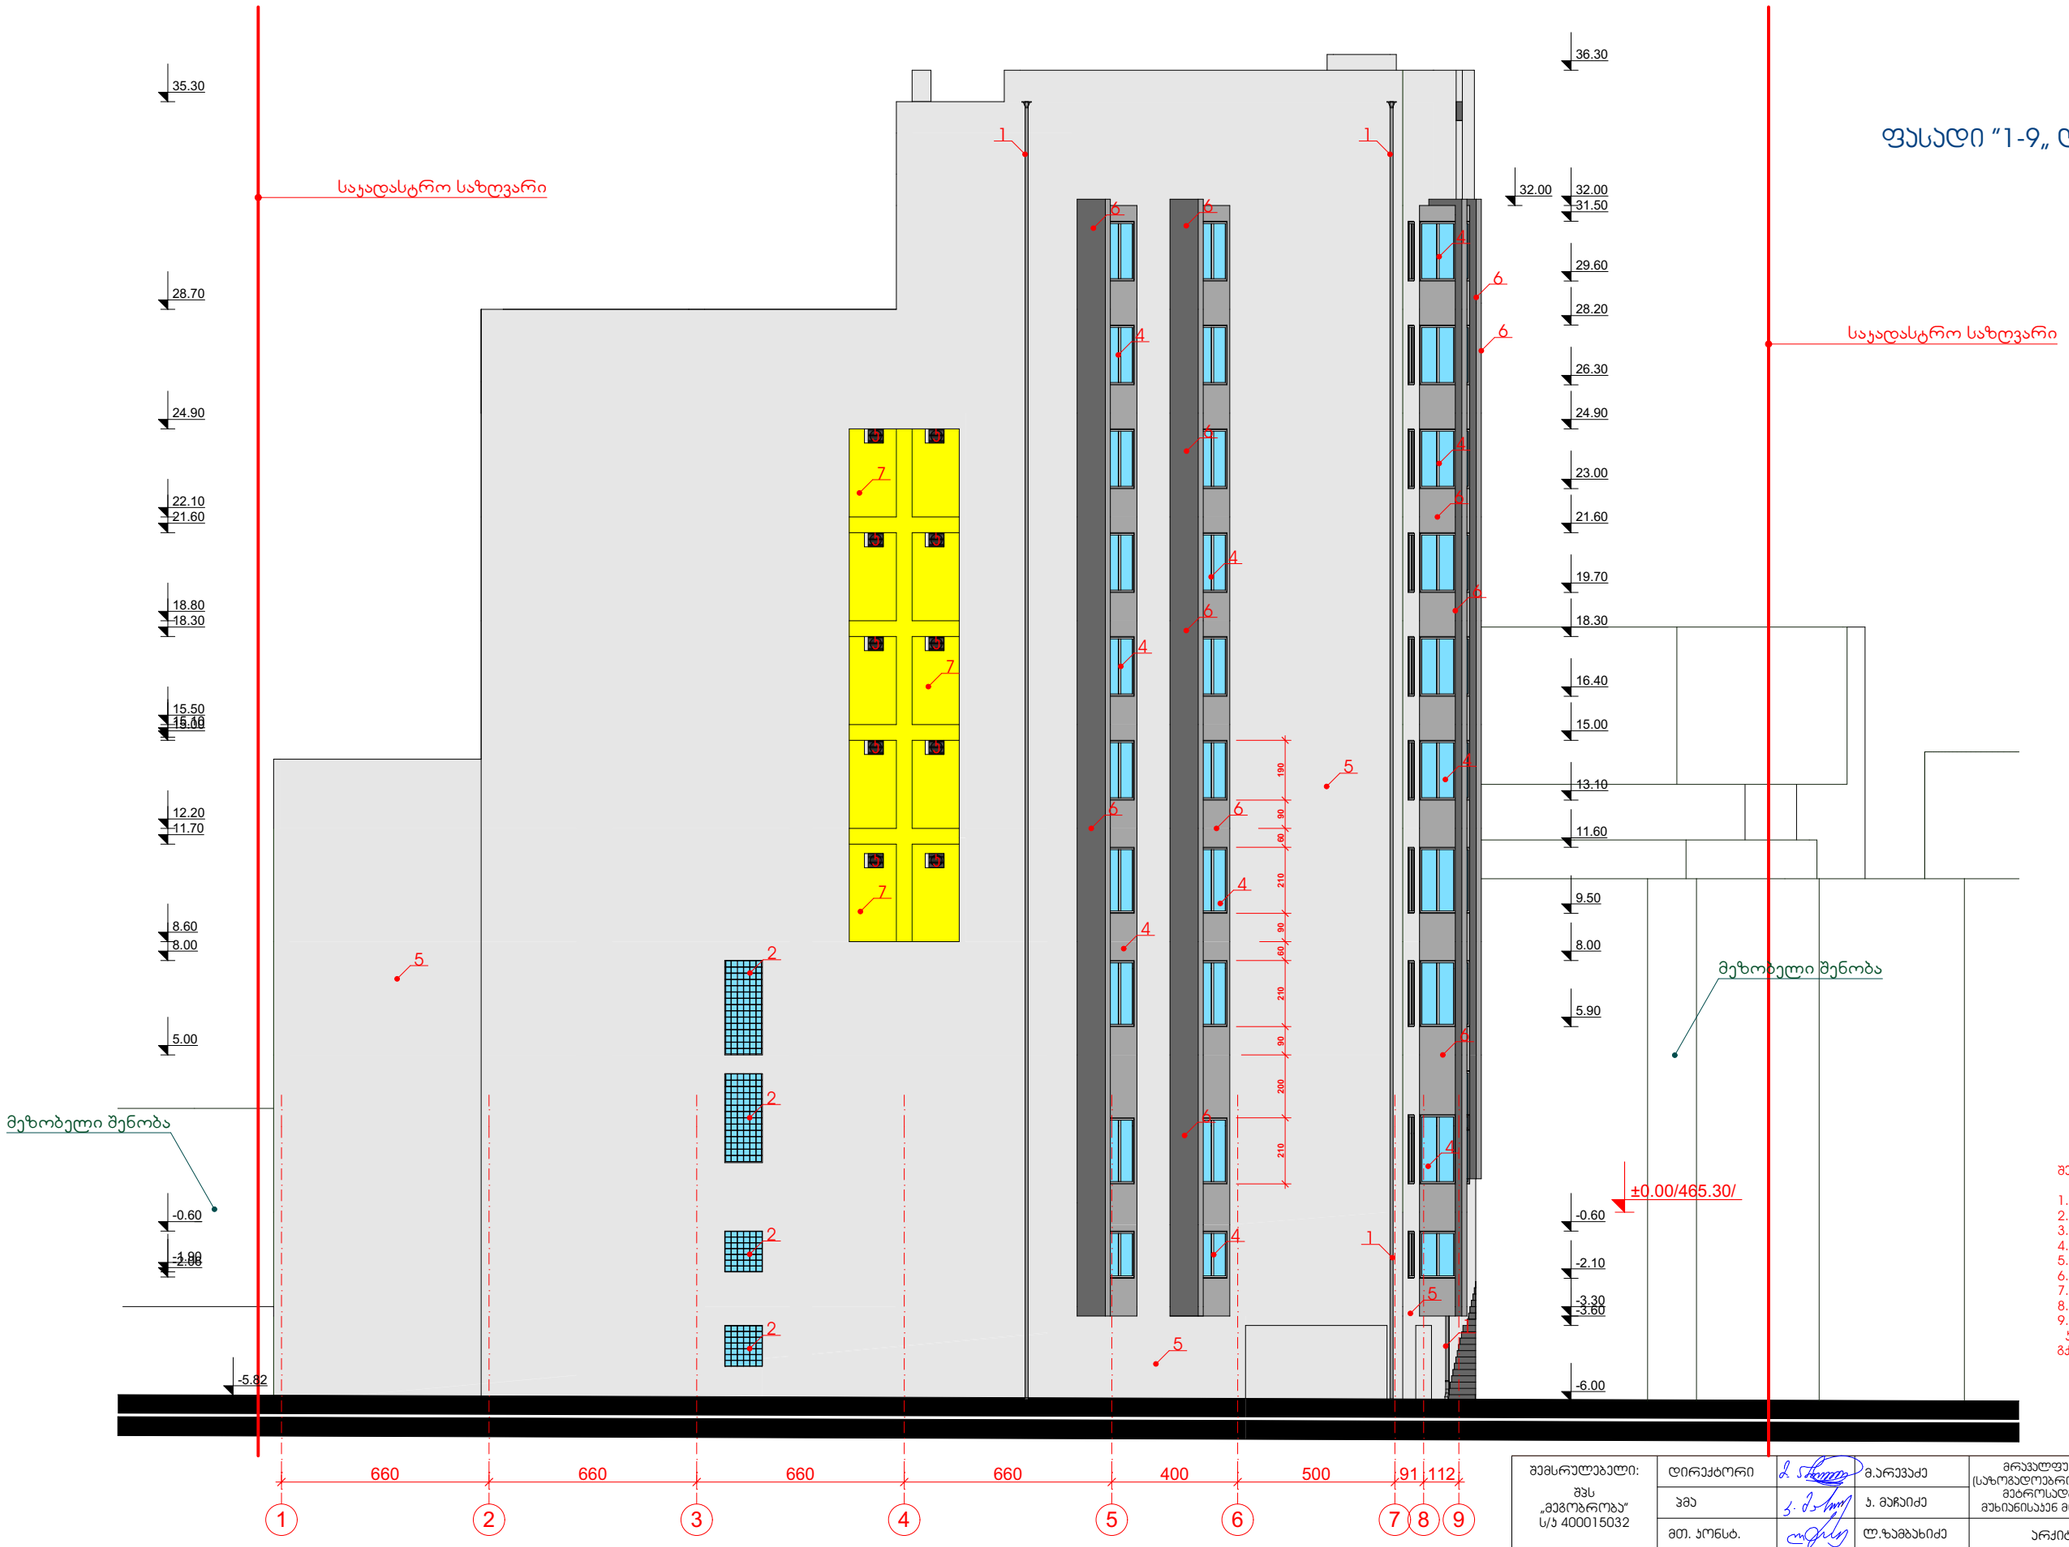

შენიშვნა:

1. ღვარსადენი
2. მინაბლოკი
3. მინის მოაჯირი
4. ალუმინის ვიტრაჟი
5. ღია სერი ფერის საფასადე სალებავით შელებვა
6. სერი ფერის საფასადე სალებავით შელებვა
7. ყვითელი ფერის საფასადე სალებავით შელებვა
8. შავი ფერის ალუკობონდით მოპირკეთება
9. თეთრი ფერის ალუკობონდით მოპირკეთება

ჯ- კონდინციონერის
გქ- გათბობის ქვაბის განთავსების ადგილი

შემსრულებელი: შპს „მეგობრობა" ს/ჯ 400015032	დირექტორი		მ.არევაძე	მრავალფუნქციური შენობა -ნაგებობა (საზოგადოებრივი-საცხოვრებელი)ქ. თბილისი, მეტროსადგური „ახმეტელის თეატრი" მუხიანისაკენ მიმავალ გზაზე, ნაკვეთი, 01/068	დაკვეთა №	1/17
	ჯმა		ჯ. მაჩაიძე		სტადია	მ.ჯ.
	მთ. კონსტ.		ლ.ზამბახიძე	არქიტექტურული ნაწილი	ფურცელი	ას-
დამკვეთი: შპს „გემა" ს/ჯ 400212471	შეასრულა		ჯ. მაჩაიძე	ფასადი "1-9„ ღერძებს შორის	ფურცლები	ას-
					მასშტაბი	1:200

ფასადი "ა-ე„ ღერძებს შორის

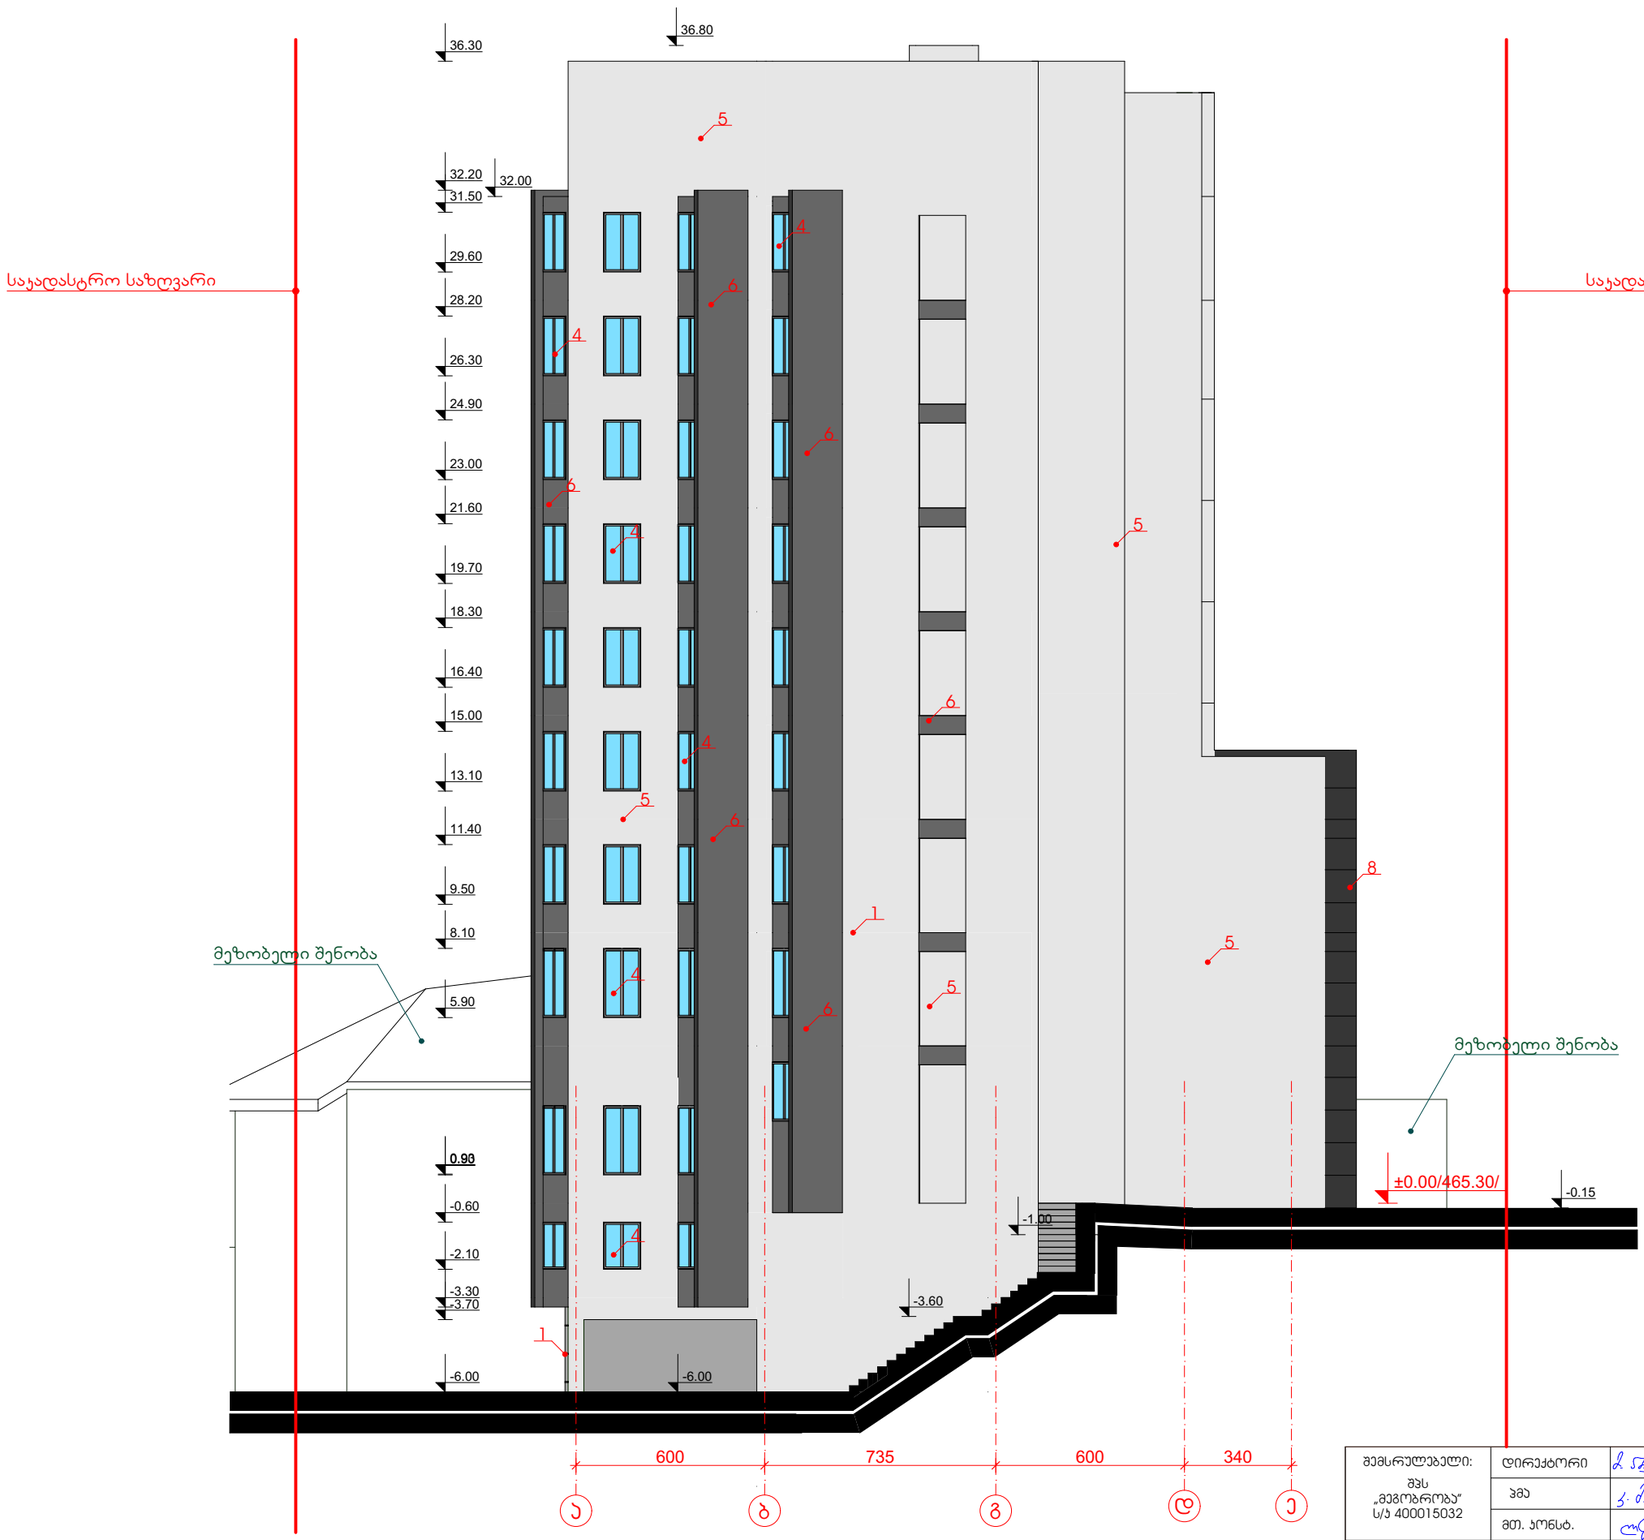

შენიშვნა:

1. ღვარსადენი
2. მინაბლოკი
3. მინის მოუკირი
4. ალუმინის ვიტრაჟი
5. ღია სერი ფერის საფასადე სალებავით შეღებვა
6. სერი ფერის საფასადე სალებავით შეღებვა
7. ყვითელი ფერის საფასადე სალებავით შეღებვა
8. შავი ფერის ალუკობონდით მოპირკეთება
9. თეთრი ფერის ალუკობონდით მოპირკეთება

ბ- პონდინციონერის
მძ- გათბობის ქვაბის განთავსების ადგილი

შემსრულებელი: შპს „მეგობრობა“ ს/ს 400015032	დირექტორი		მ.არევაძე	მრავალფუნქციური შენობა -ნაგებობა (საზოგადოებრივი-საცხოვრებელი)ქ. თბილისი, მებროსავდვრი „ახმებელის თეატრი“ მუხიანისაენ მიმავალ გზაზე, ნაკვეთი, 01/068	დაკვეთა № 1/17
	ჯგუ		ა. მაჩაიძე		სტადია მ.პ.
	მთ. პონსტ.		ლ.ზამბახიძე	არქიტექტურული ნაწილი	ფურცელი ას-
დამკვეთი: შპს „გემა“ ს/ს 400212471	შესრულა		ა. მაჩაიძე	ფასადი "ა-ე„ ღერძებს შორის	ფურცლები ას-
					მასშტაბი 1:200