არსებული -1 სართულის გეგმა - 3.100 ნიშნულზე მ. 1:200

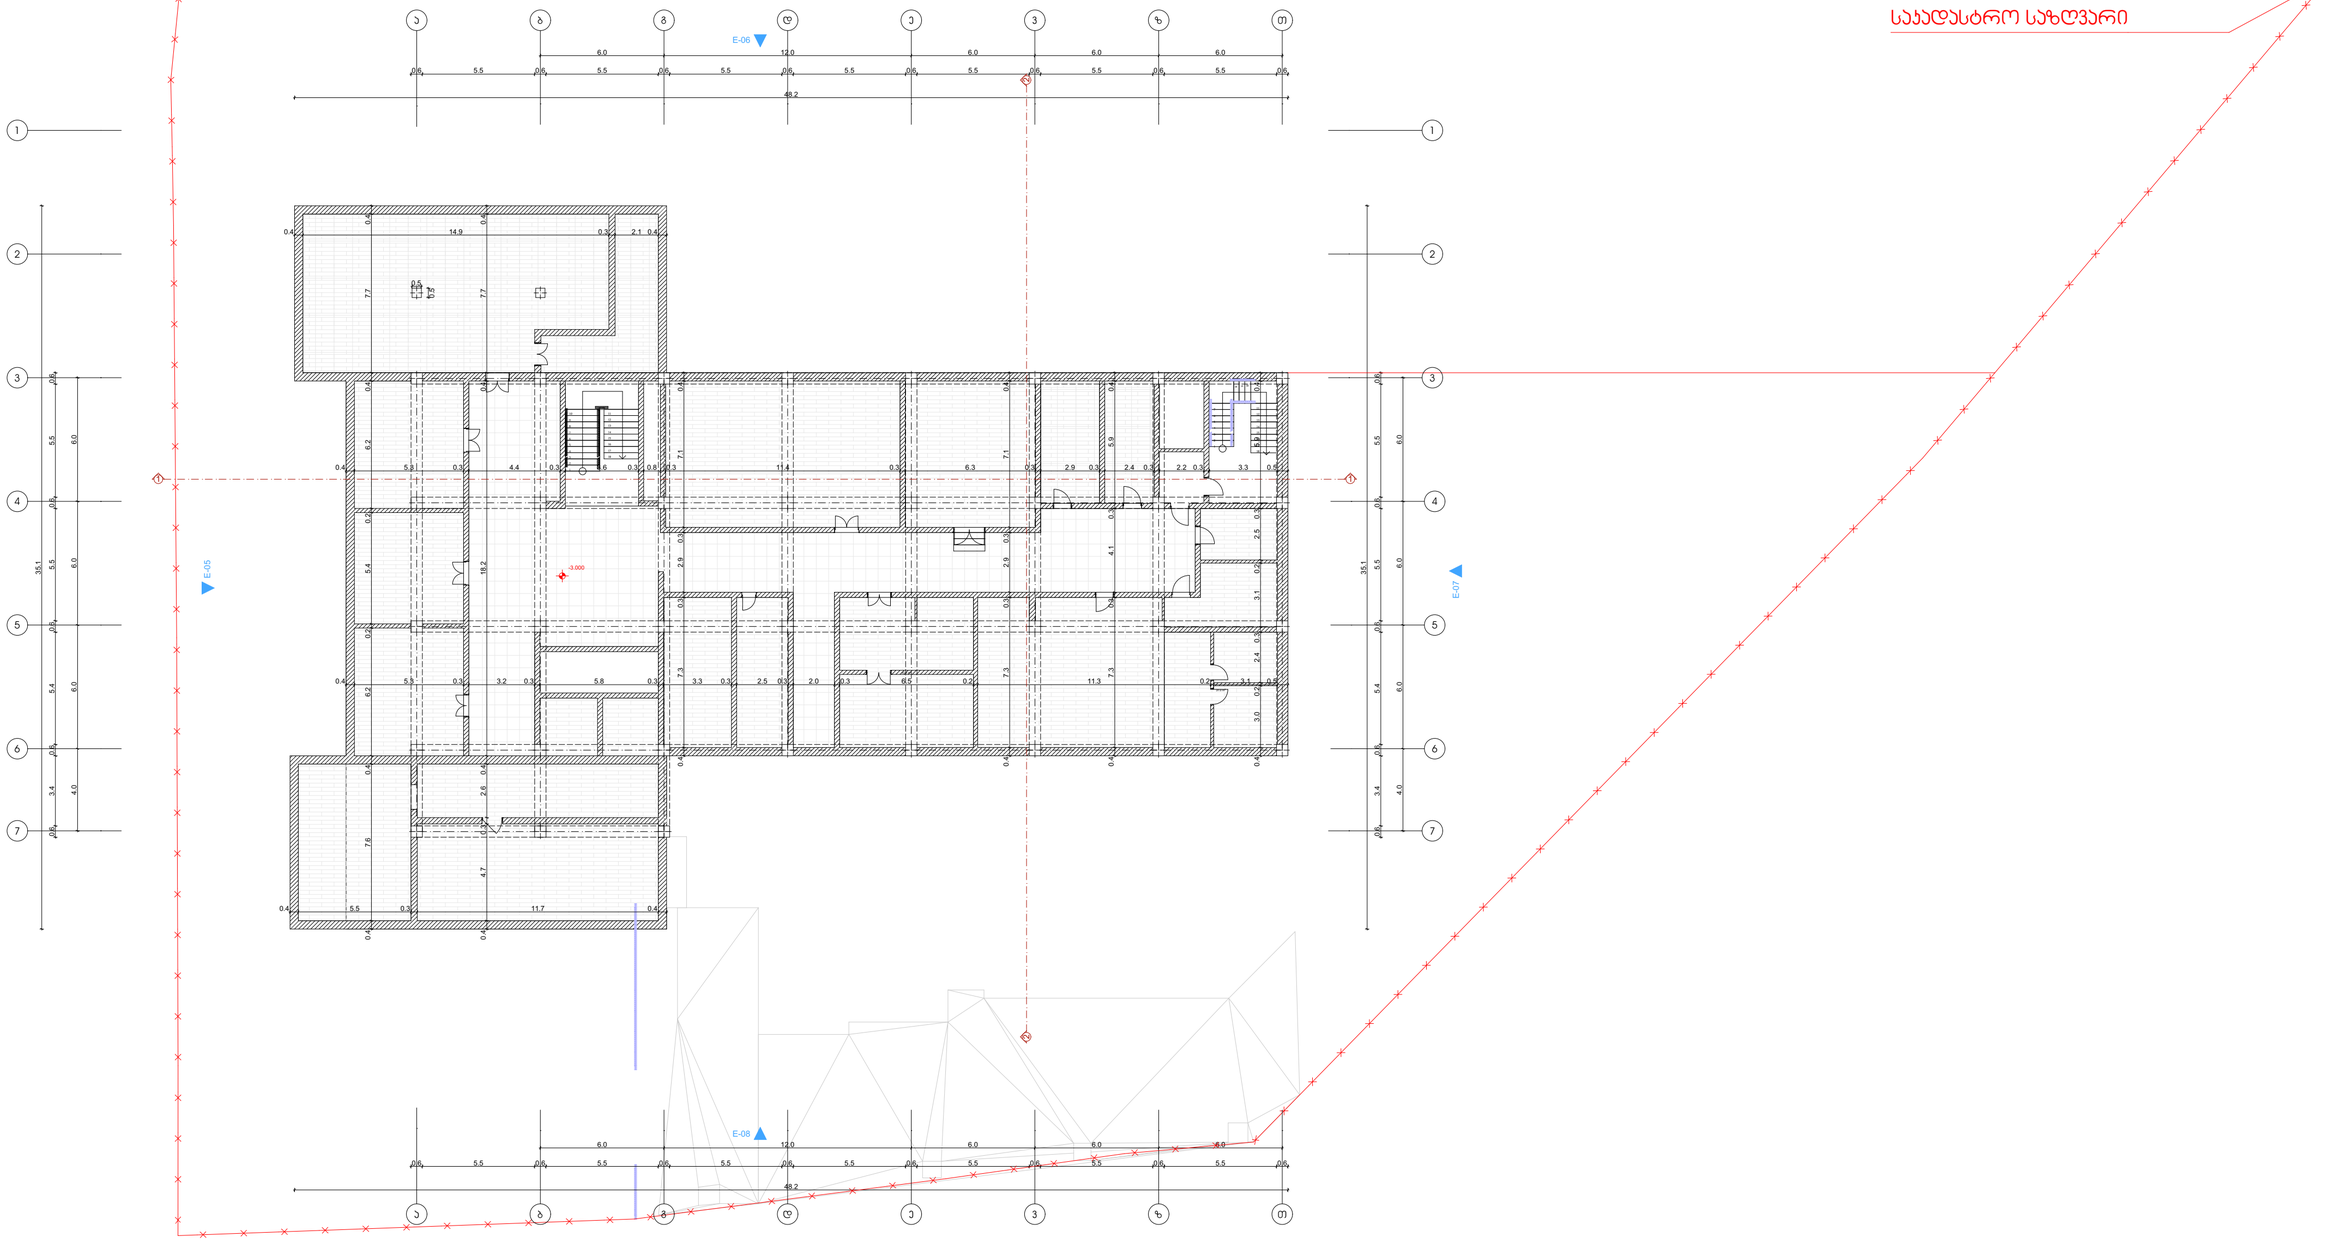

FORTIS GROUP	ფორტის გრუპი		გეგმა			
			ქ.თბილისი ზურაბ ანჯაფარიძის №19			
დამკვეთი	მიხეილ ბოცვაძე		მ.პ.ს	ფორტის გრუპი	მასშტაბი	1:200
დირექტორი	გეგი დევაძე		მისამართი		ი. ხუროსის №32	
არქიტექტორი	ნიკო ჯუღრიანდუაშვილი		საკონტაქტო ინფორმაცია		info@fortis.ge 599 44 56 44	
არქიტექტორი	მარიამ ბერიშვილი		არ.ნაკეთი	ფურცელი	ფურცლები	თარიღი
			-----	-----	-----	2019 წ.

არსებული 1 სართულის გეგმა ± 0.000 ნიშნულზე მ. 1:200

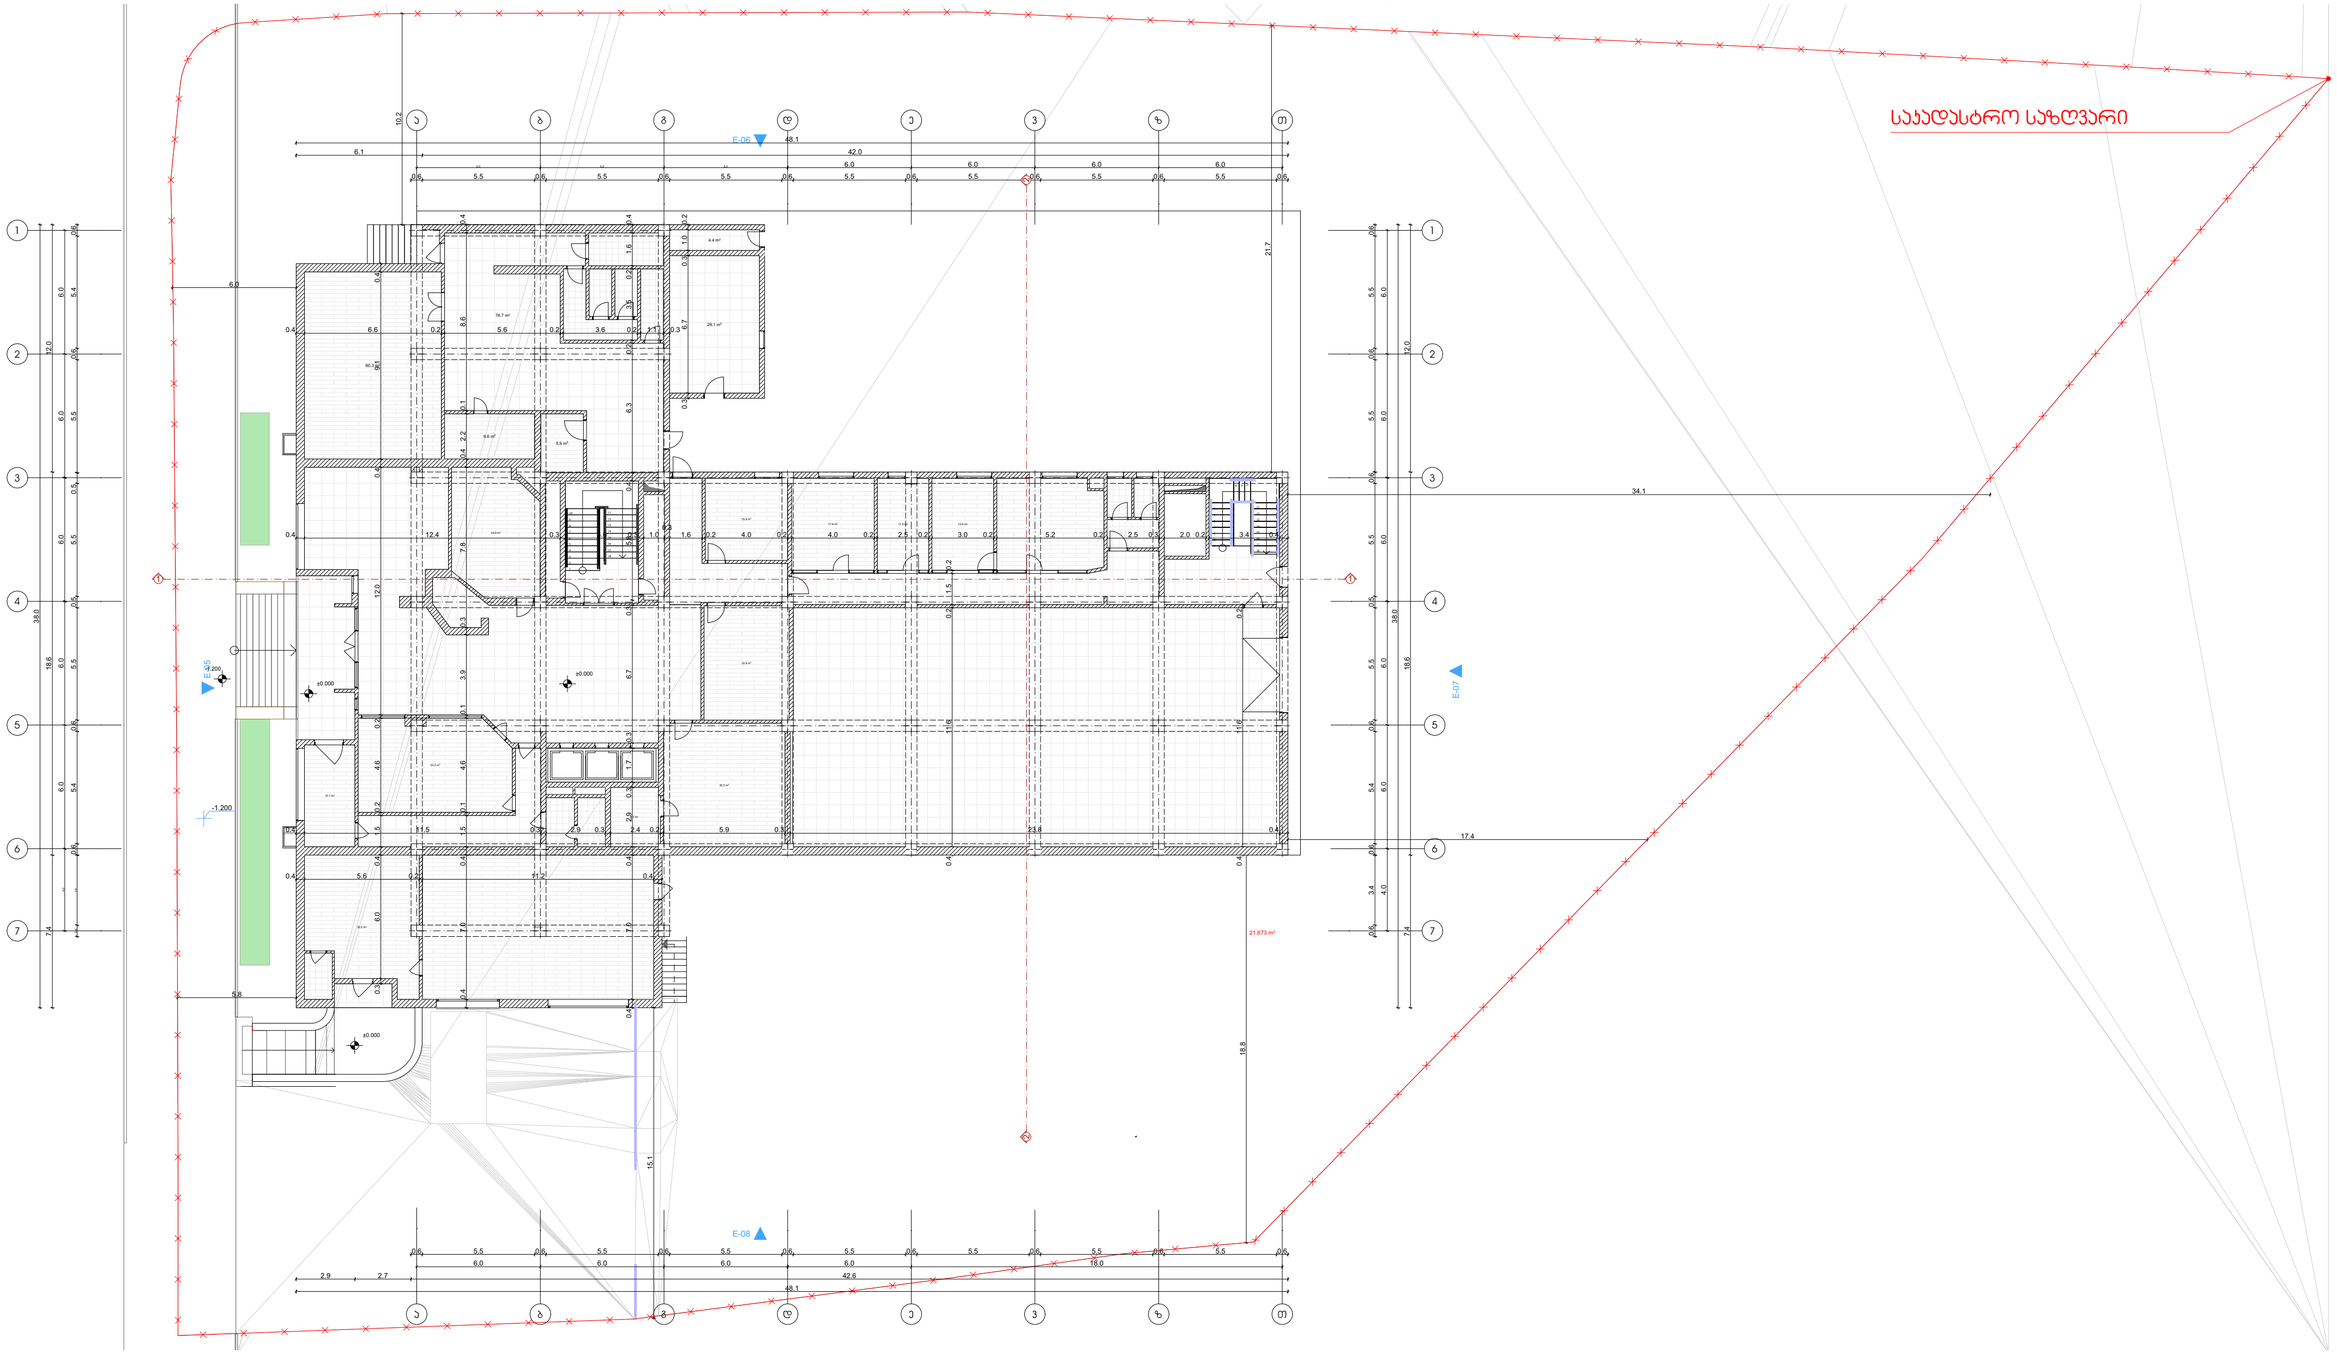

FORTIS GROUP	ფორტის გრუპი		გეგმა			
			ქ.თბილისი ზურაბ ანჯუფარიძის №19			
დამკვეთი	მიხეილ ბოცვაძე		მ.ა.ს	ფორტის გრუპი	მასშტაბი	1:200
დირექტორი	გვანი დუმაძე		მისამართი		ი. ხიმრიშის №32	
არქიტექტორი	ნიკო ბუფრინდუაშვილი		საკონტაქტო ინფორმაცია		info@fortis.ge 599 44 56 44	
არქიტექტორი	მარიამ ბერიშვილი		არქიტექტი	ფერწერული	ფერწერული	თარიღი
			-----	-----	-----	2019 წ.

არსებული 2 სართულის გეგმა + 3.000 ნიშნულზე მ. 1:200

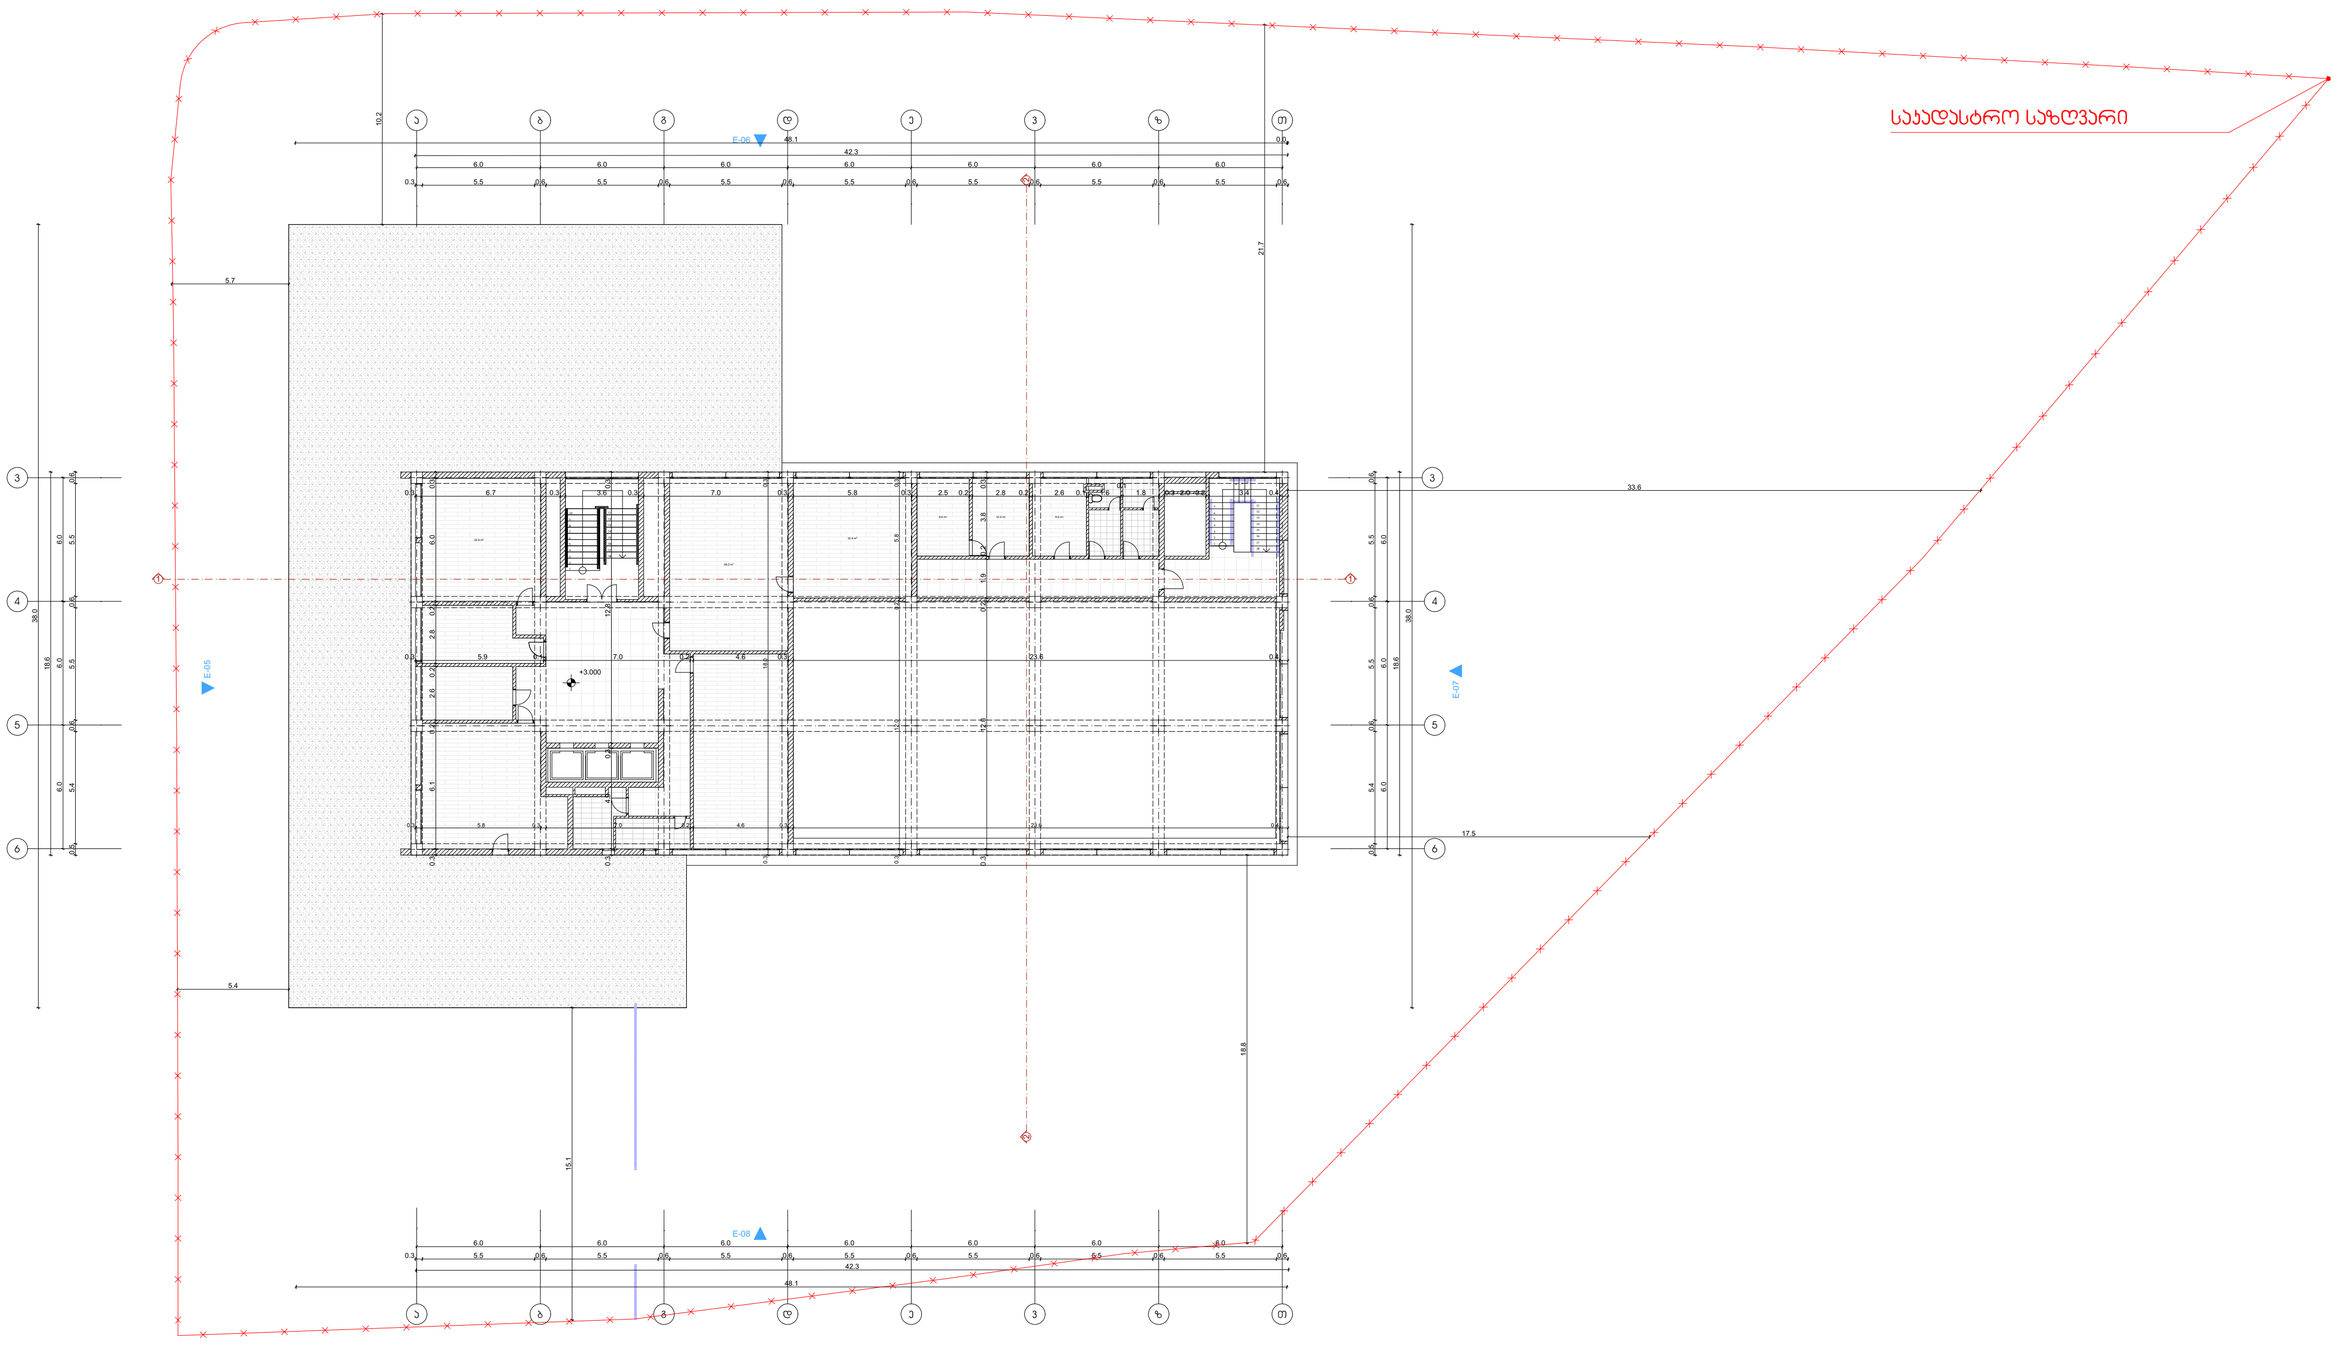

FORTIS GROUP	ფორტის გრუპი		გეგმა			
			ქ.თბილისი ზურაბ ანჯაფარიძის №19			
დამკვეთი	მიხეილ ბოცვაძე		მ.შ.ს	ფორტის გრუპი	მასშტაბი	1:200
დირექტორი	გვანი დევაძე		მისამართი		ი. ხვედის №32	
არქიტექტორი	ნიკო ბუფრინდულიძე		საკონტაქტო ინფორმაცია		info@fortis.ge 599 44 56 44	
არქიტექტორი	მარიამ ბერიშვილი		არქიტექტი	ფერწერული	ფერწერული	თარიღი
			*****	*****	*****	2019 წ.

არსებული 3 სართულის გეგმა + 6.000 ნიშნულზე მ. 1:200

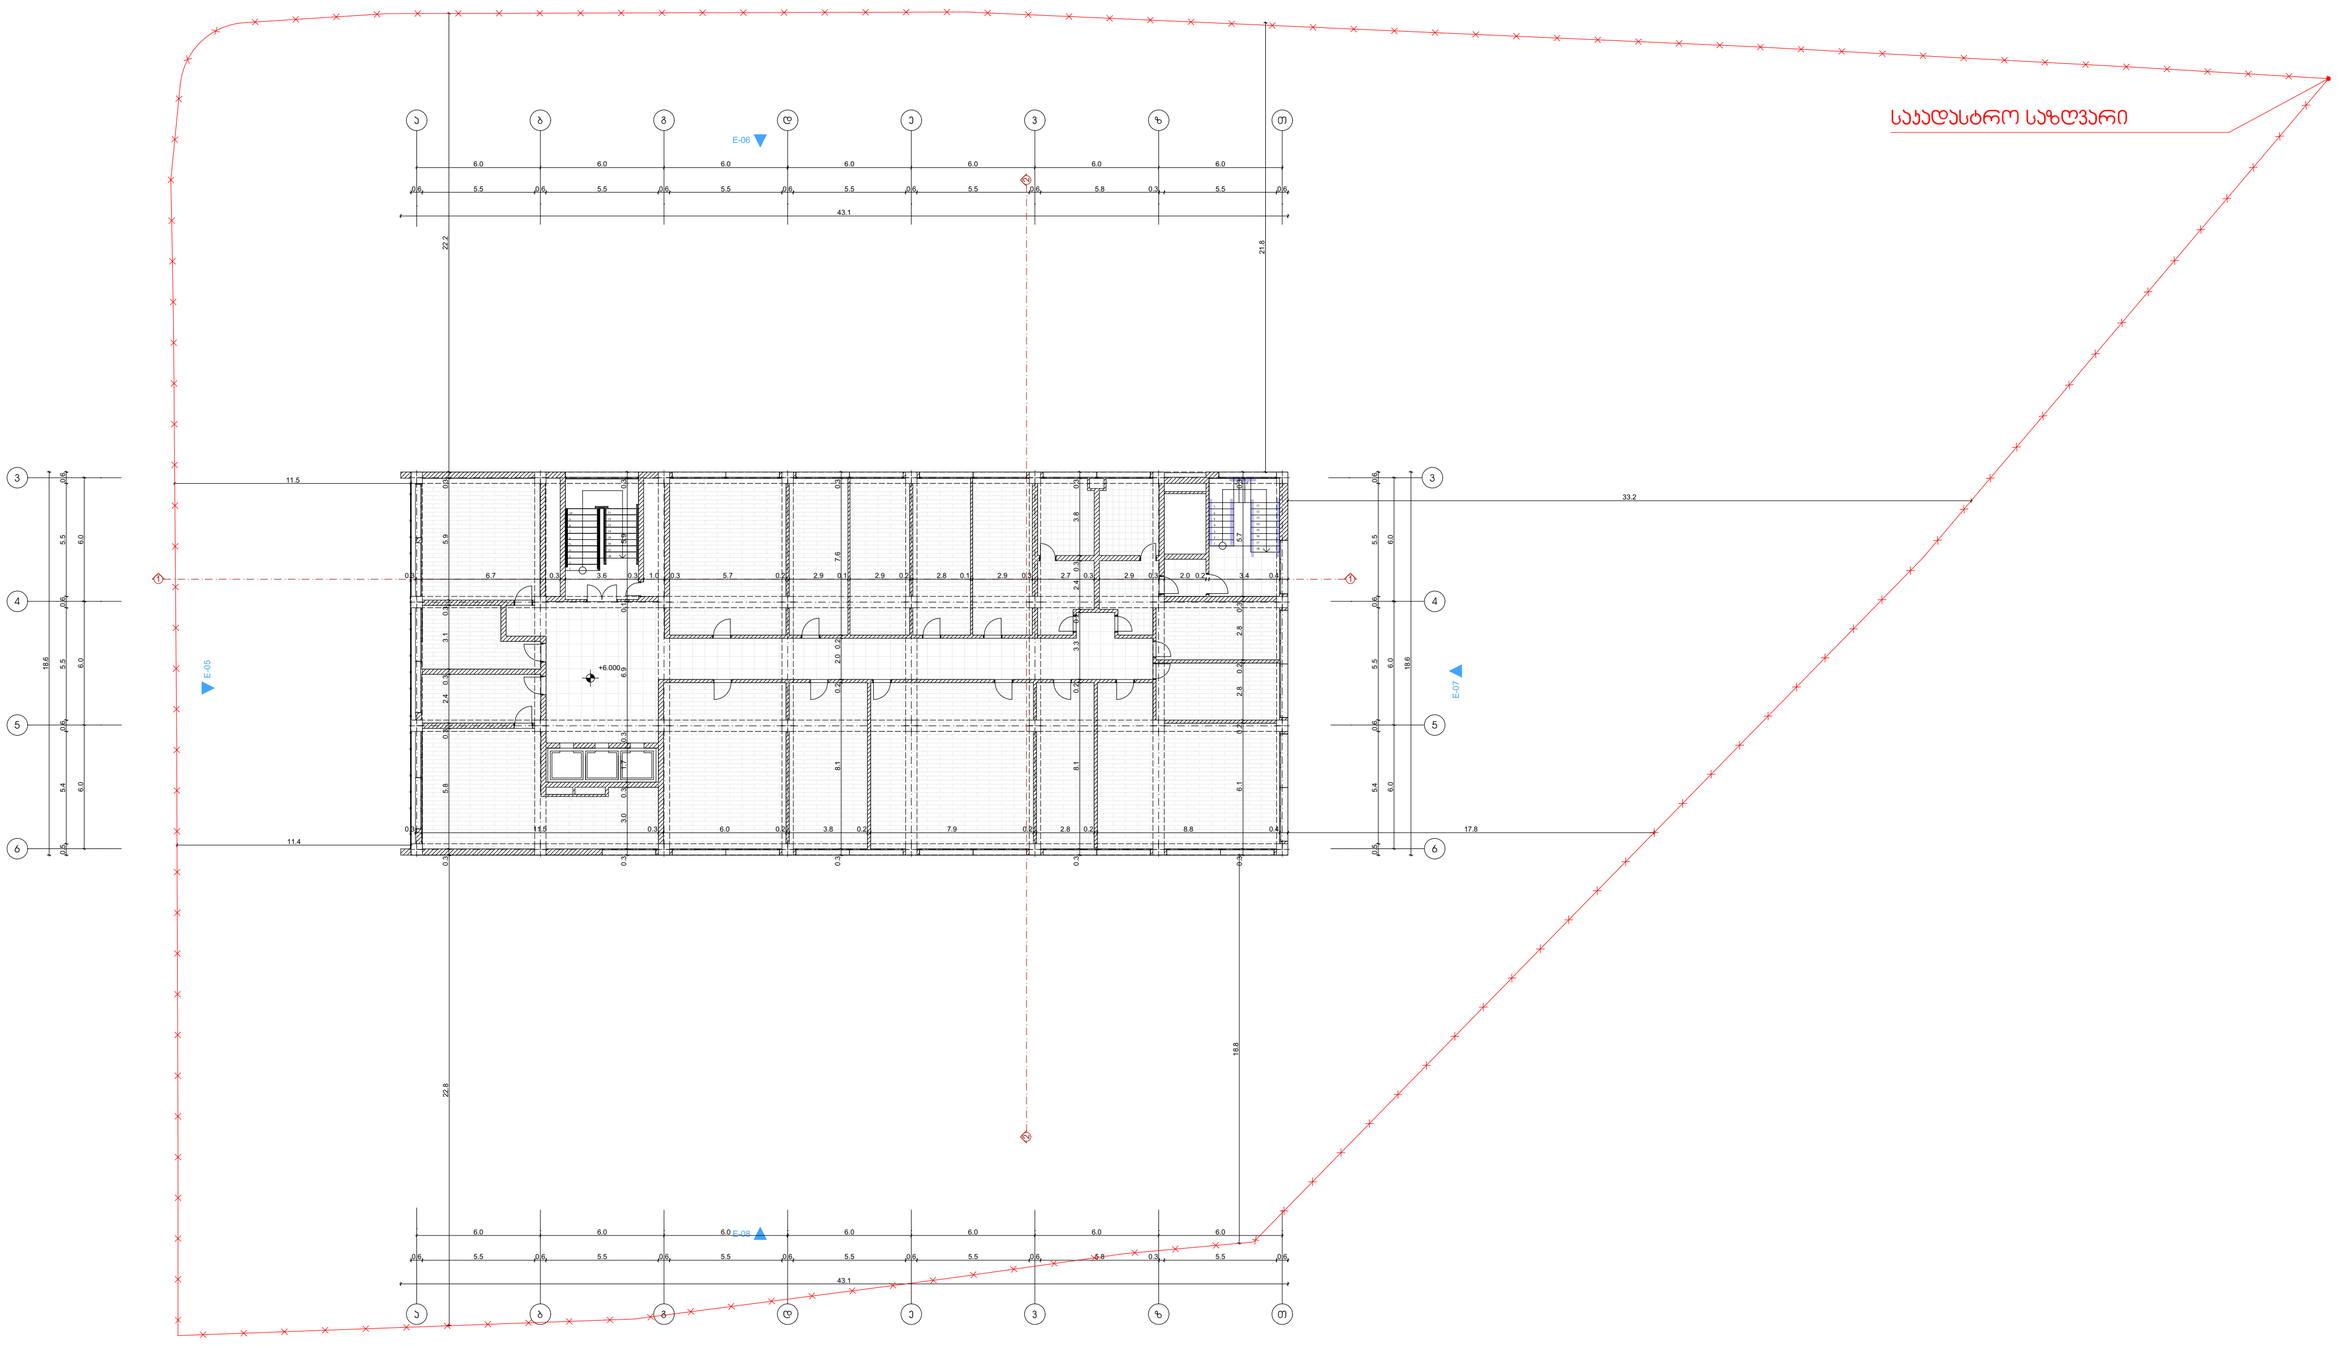

FORTIS GROUP	ფორტის გრუპი		გეგმა			
			ქ.თბილისი ზ.ანჯფარიძის №19			
დამკვეთი	მიხეილ ბოცვაძე		მ.პ.ს	ფორტის გრუპი	მასშტაბი	1:200
დირექტორი	გვანი დევაძე		მისამართი		ი. ხვიჩიას №32	
არქიტექტორი	ნიკო ბუფრინდაშვილი		საკონტაქტო ინფორმაცია		info@fortis.ge 599 44 56 44	
არქიტექტორი	მარიამ ბერიშვილი		არ.ოქტი	ფერადული	ფერადული	თარიღი
			*****	*****	*****	2019 წ.

არსებული 4 სართულის გეგმა + 9.000 ნიშნულზე მ. 1:200

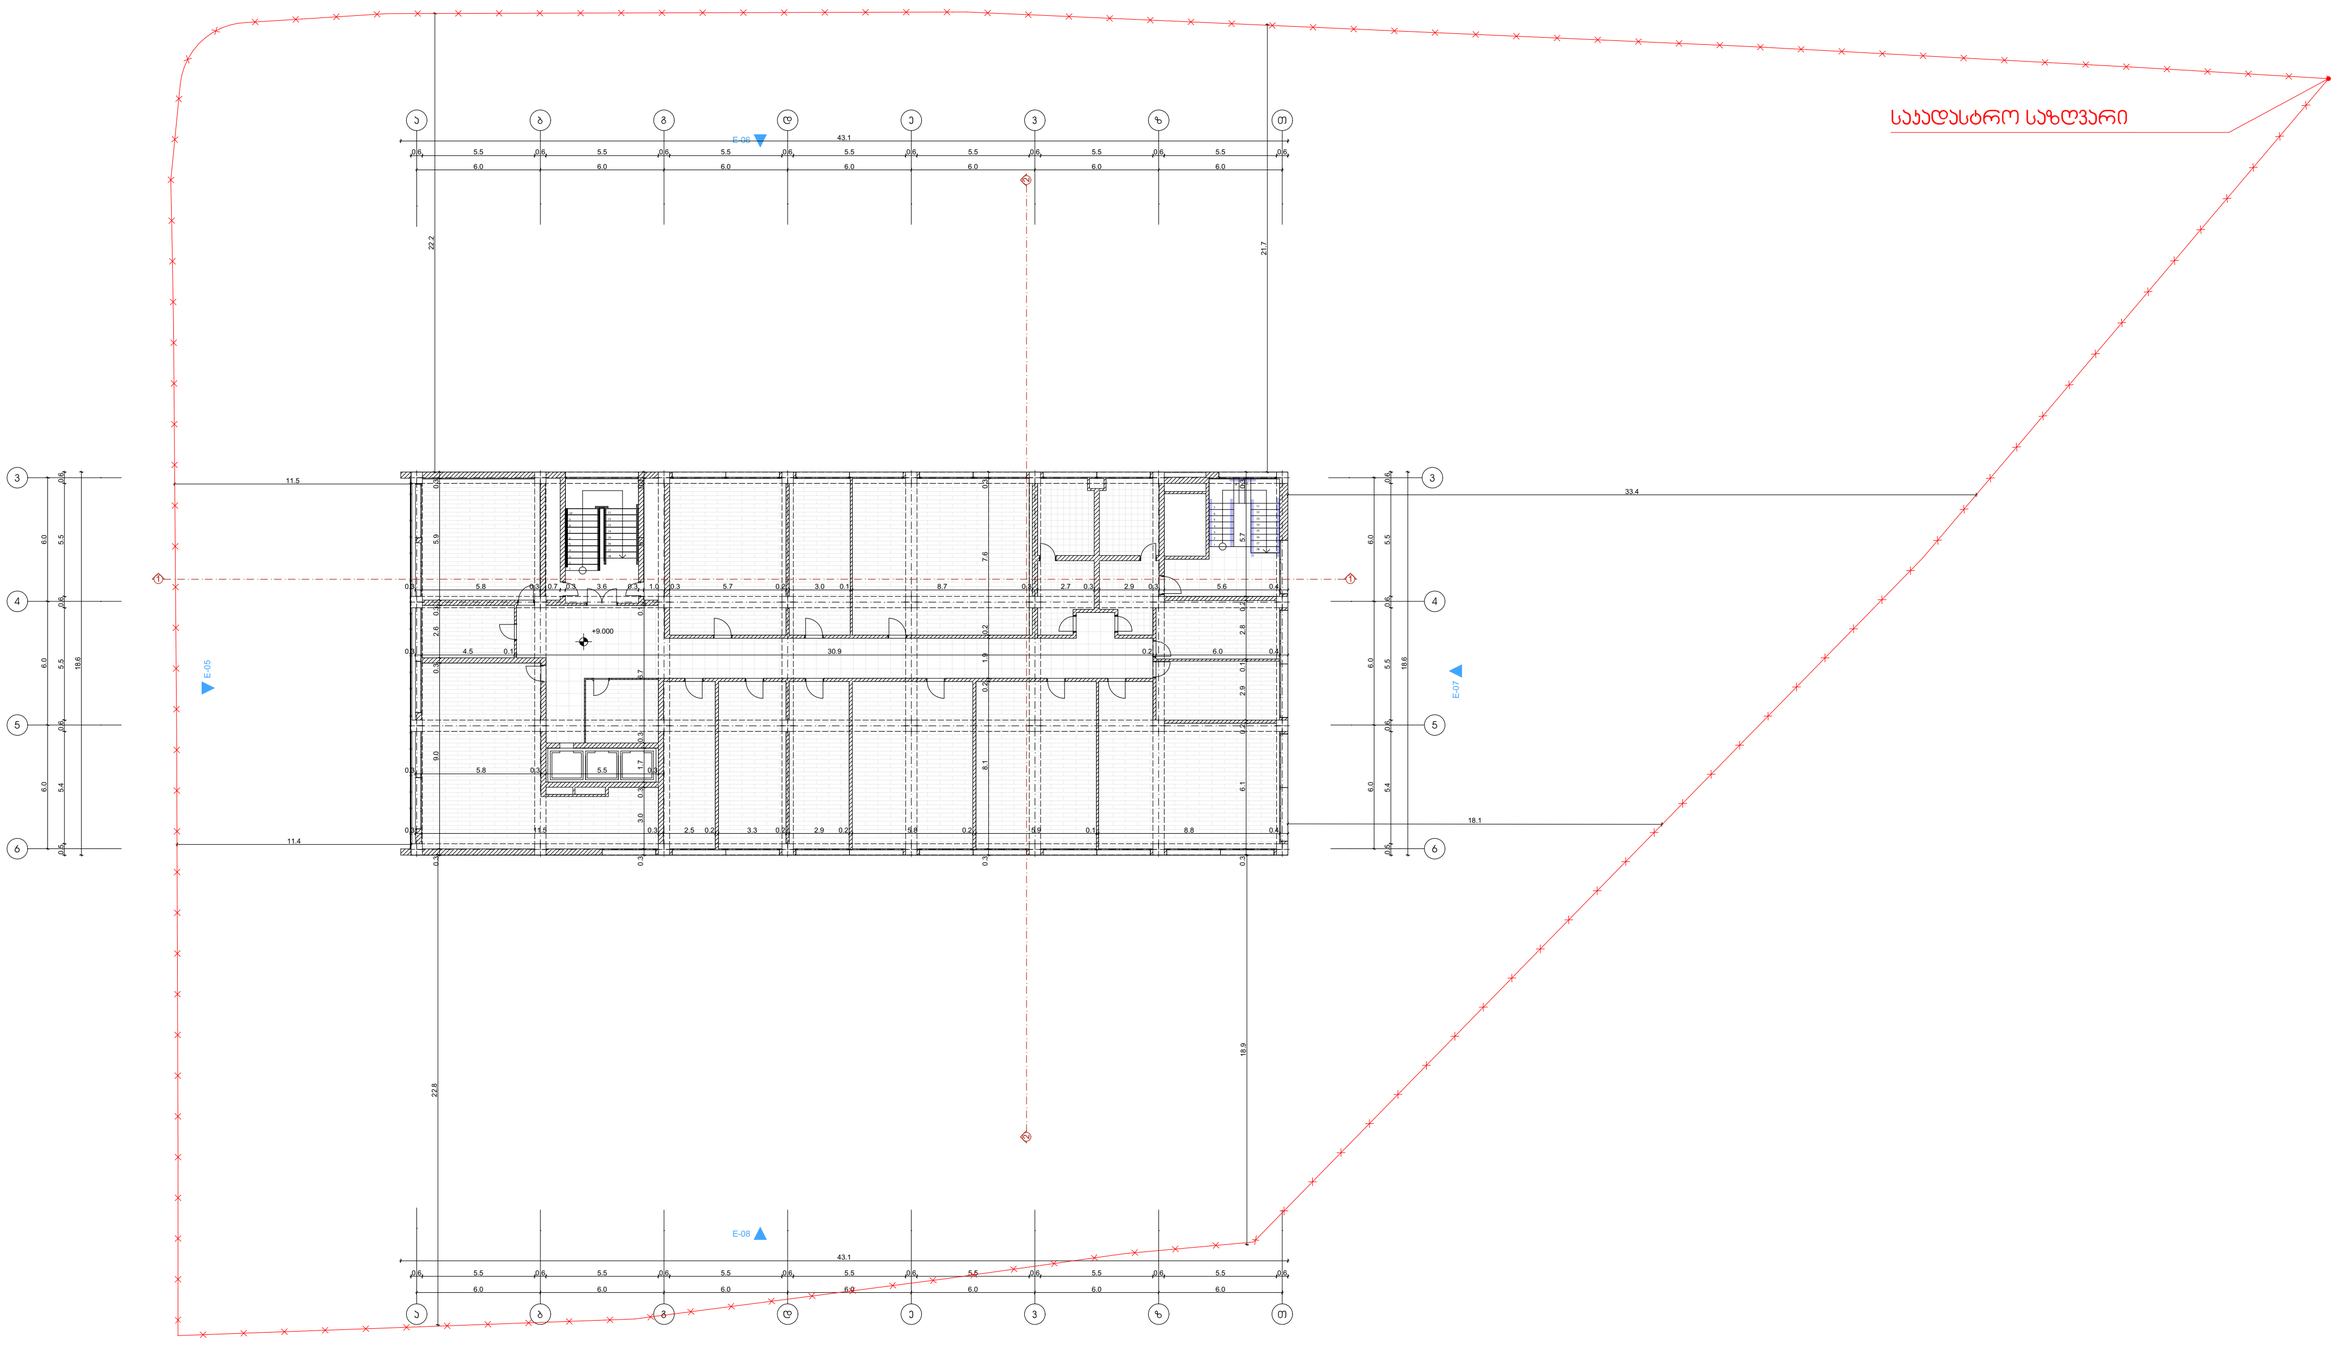

FORTIS GROUP	ფორტის გრუპი		გეგმა			
			ქ.თბილისი ზურაბ ანჯაფარიძის №19			
დამკვეთი	მიხეილ ბოცვაძე		მ.ჭ.ს	ფორტის გრუპი	მასშტაბი	1:200
დირექტორი	გვანი დევაძე		მისამართი		ი. ხვიჩიას №32	
არქიტექტორი	ნიკო ბუფრინდუაშვილი		საკონტაქტო ინფორმაცია		info@fortis.ge 599 44 56 44	
არქიტექტორი	მარიამ ბერიაშვილი		პროექტი	ფურცელი	ფურცლები	თარიღი
			-----	-----	-----	2019 წ.

არსებული 5 სართულის გეგმა + 12.000 ნიშნულზე მ. 1:200

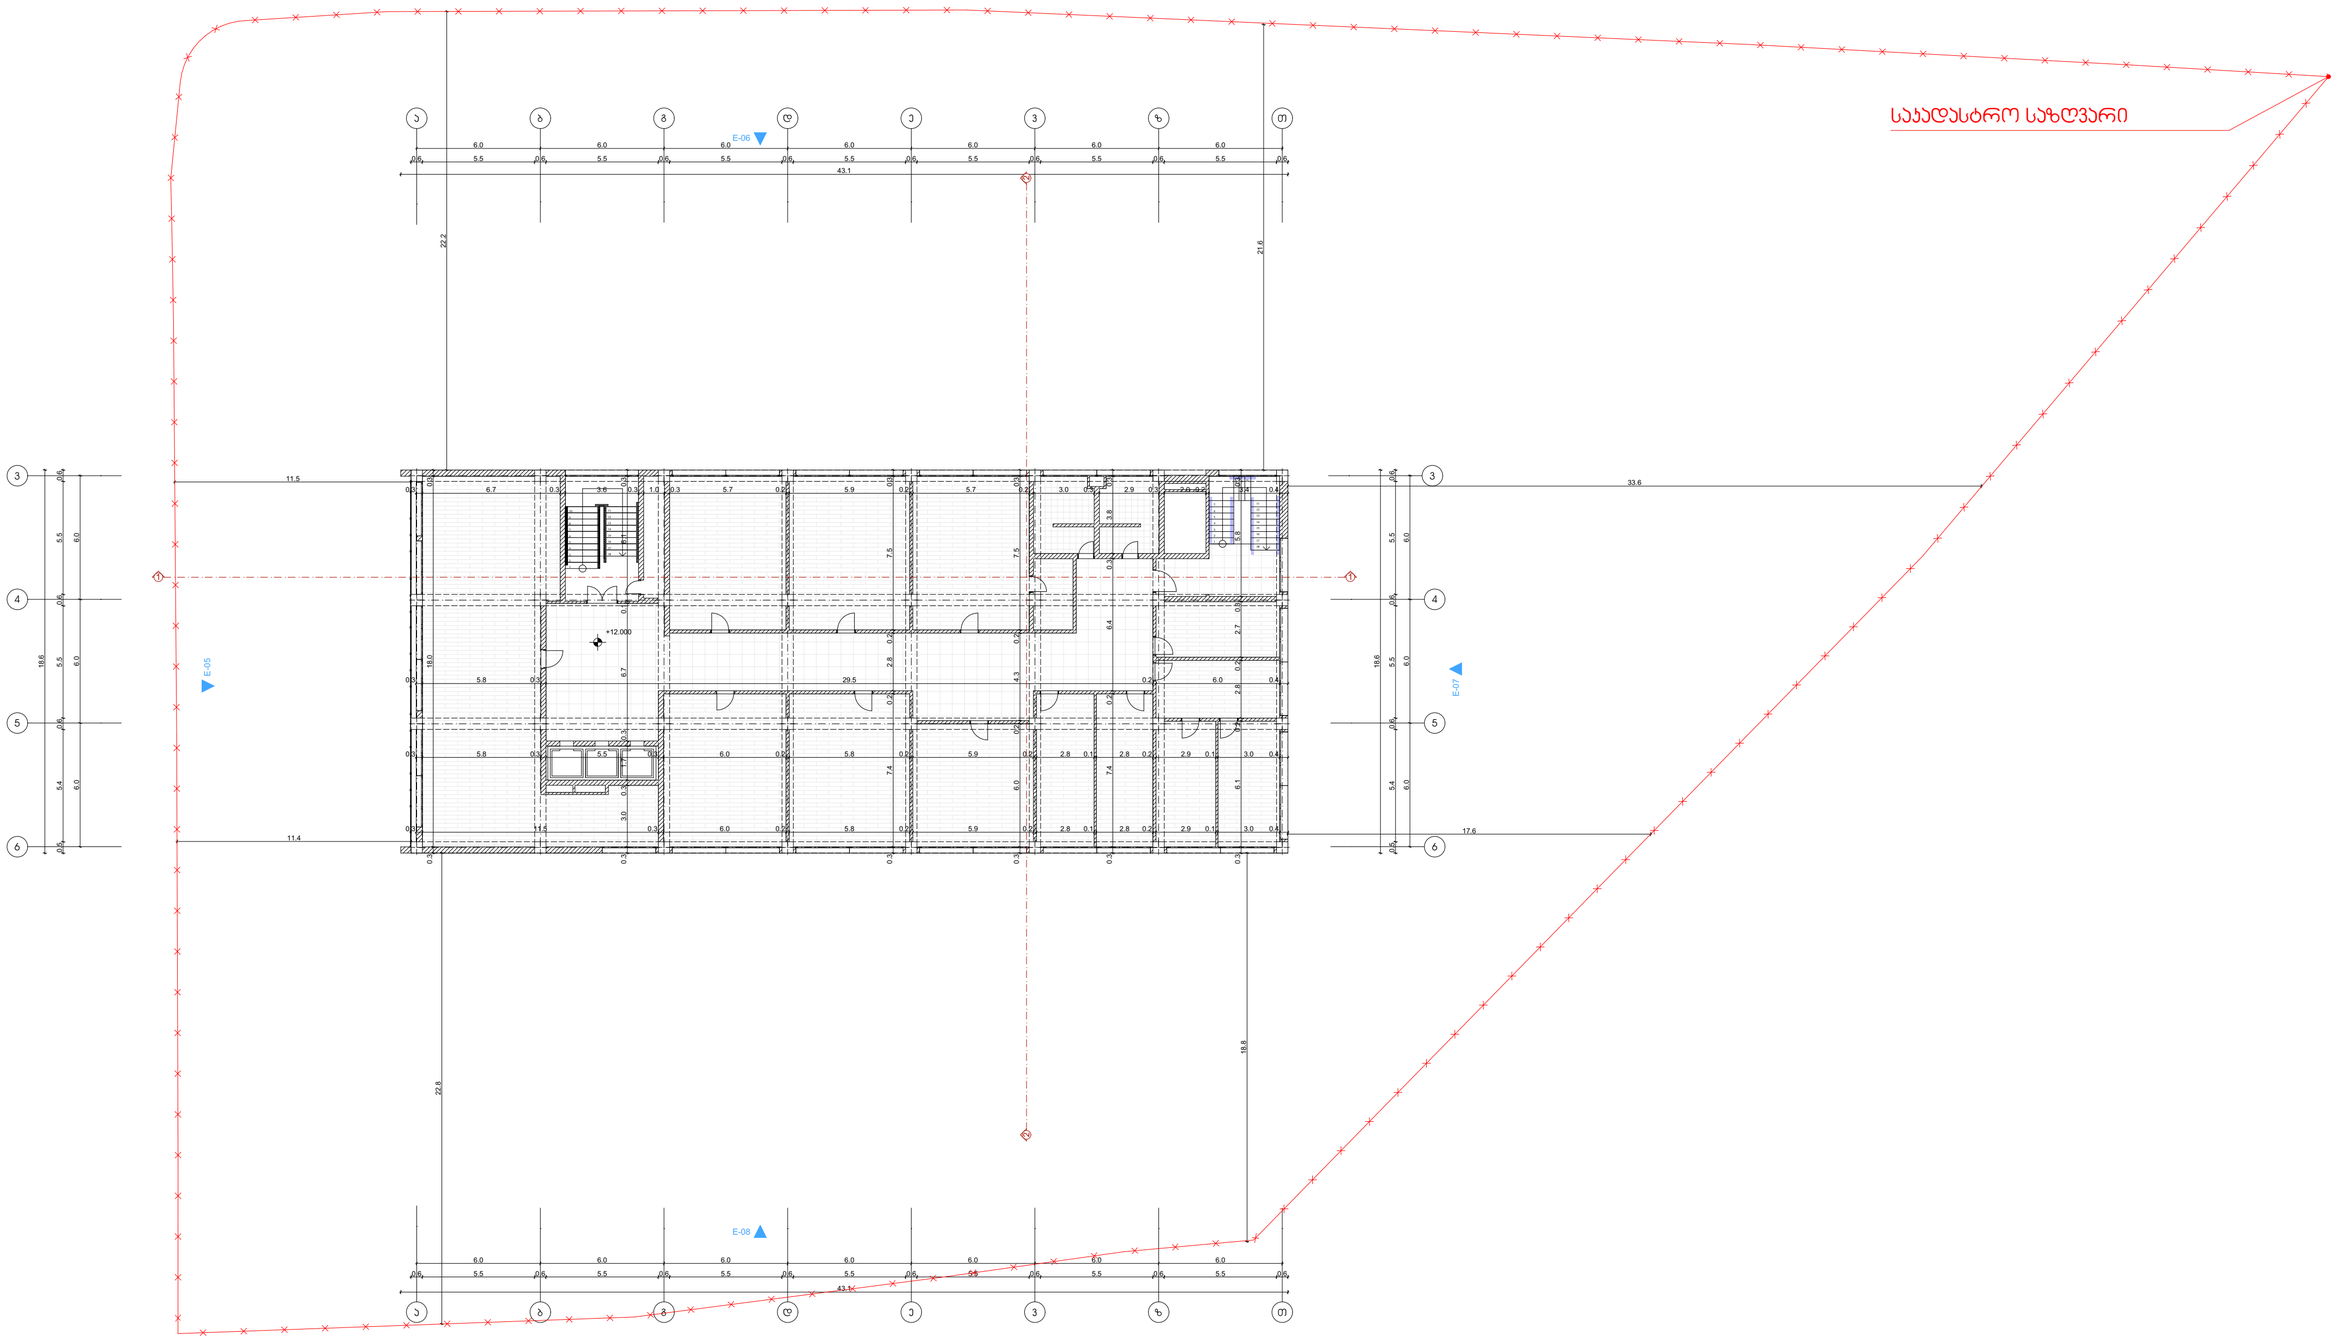

FORTIS GROUP	ფორტის გრუპი		გეგმა			
			ქ.თბილისი ზურაბ ანჯაფარიძის №19			
დამკვეთი	მიხეილ ბოცვაძე		მ.შ.ს	ფორტის გრუპი	მასშტაბი	1:200
დირექტორი	გევი დევაძე		მისამართი		ი. ჭავჭავაძის №32	
არქიტექტორი	ნიკო ბურჭულაძე		საკონტაქტო ინფორმაცია		info@fortis.ge 599 44 56 44	
არქიტექტორი	მარიამ ბერიშვილი		არქიტექტი	ფერწერული	ფერწერული	თარიღი
			-----	-----	-----	2019 წ.

არსებული 6 სართულის გეგმა + 15.000 ნიშნულზე მ. 1:200

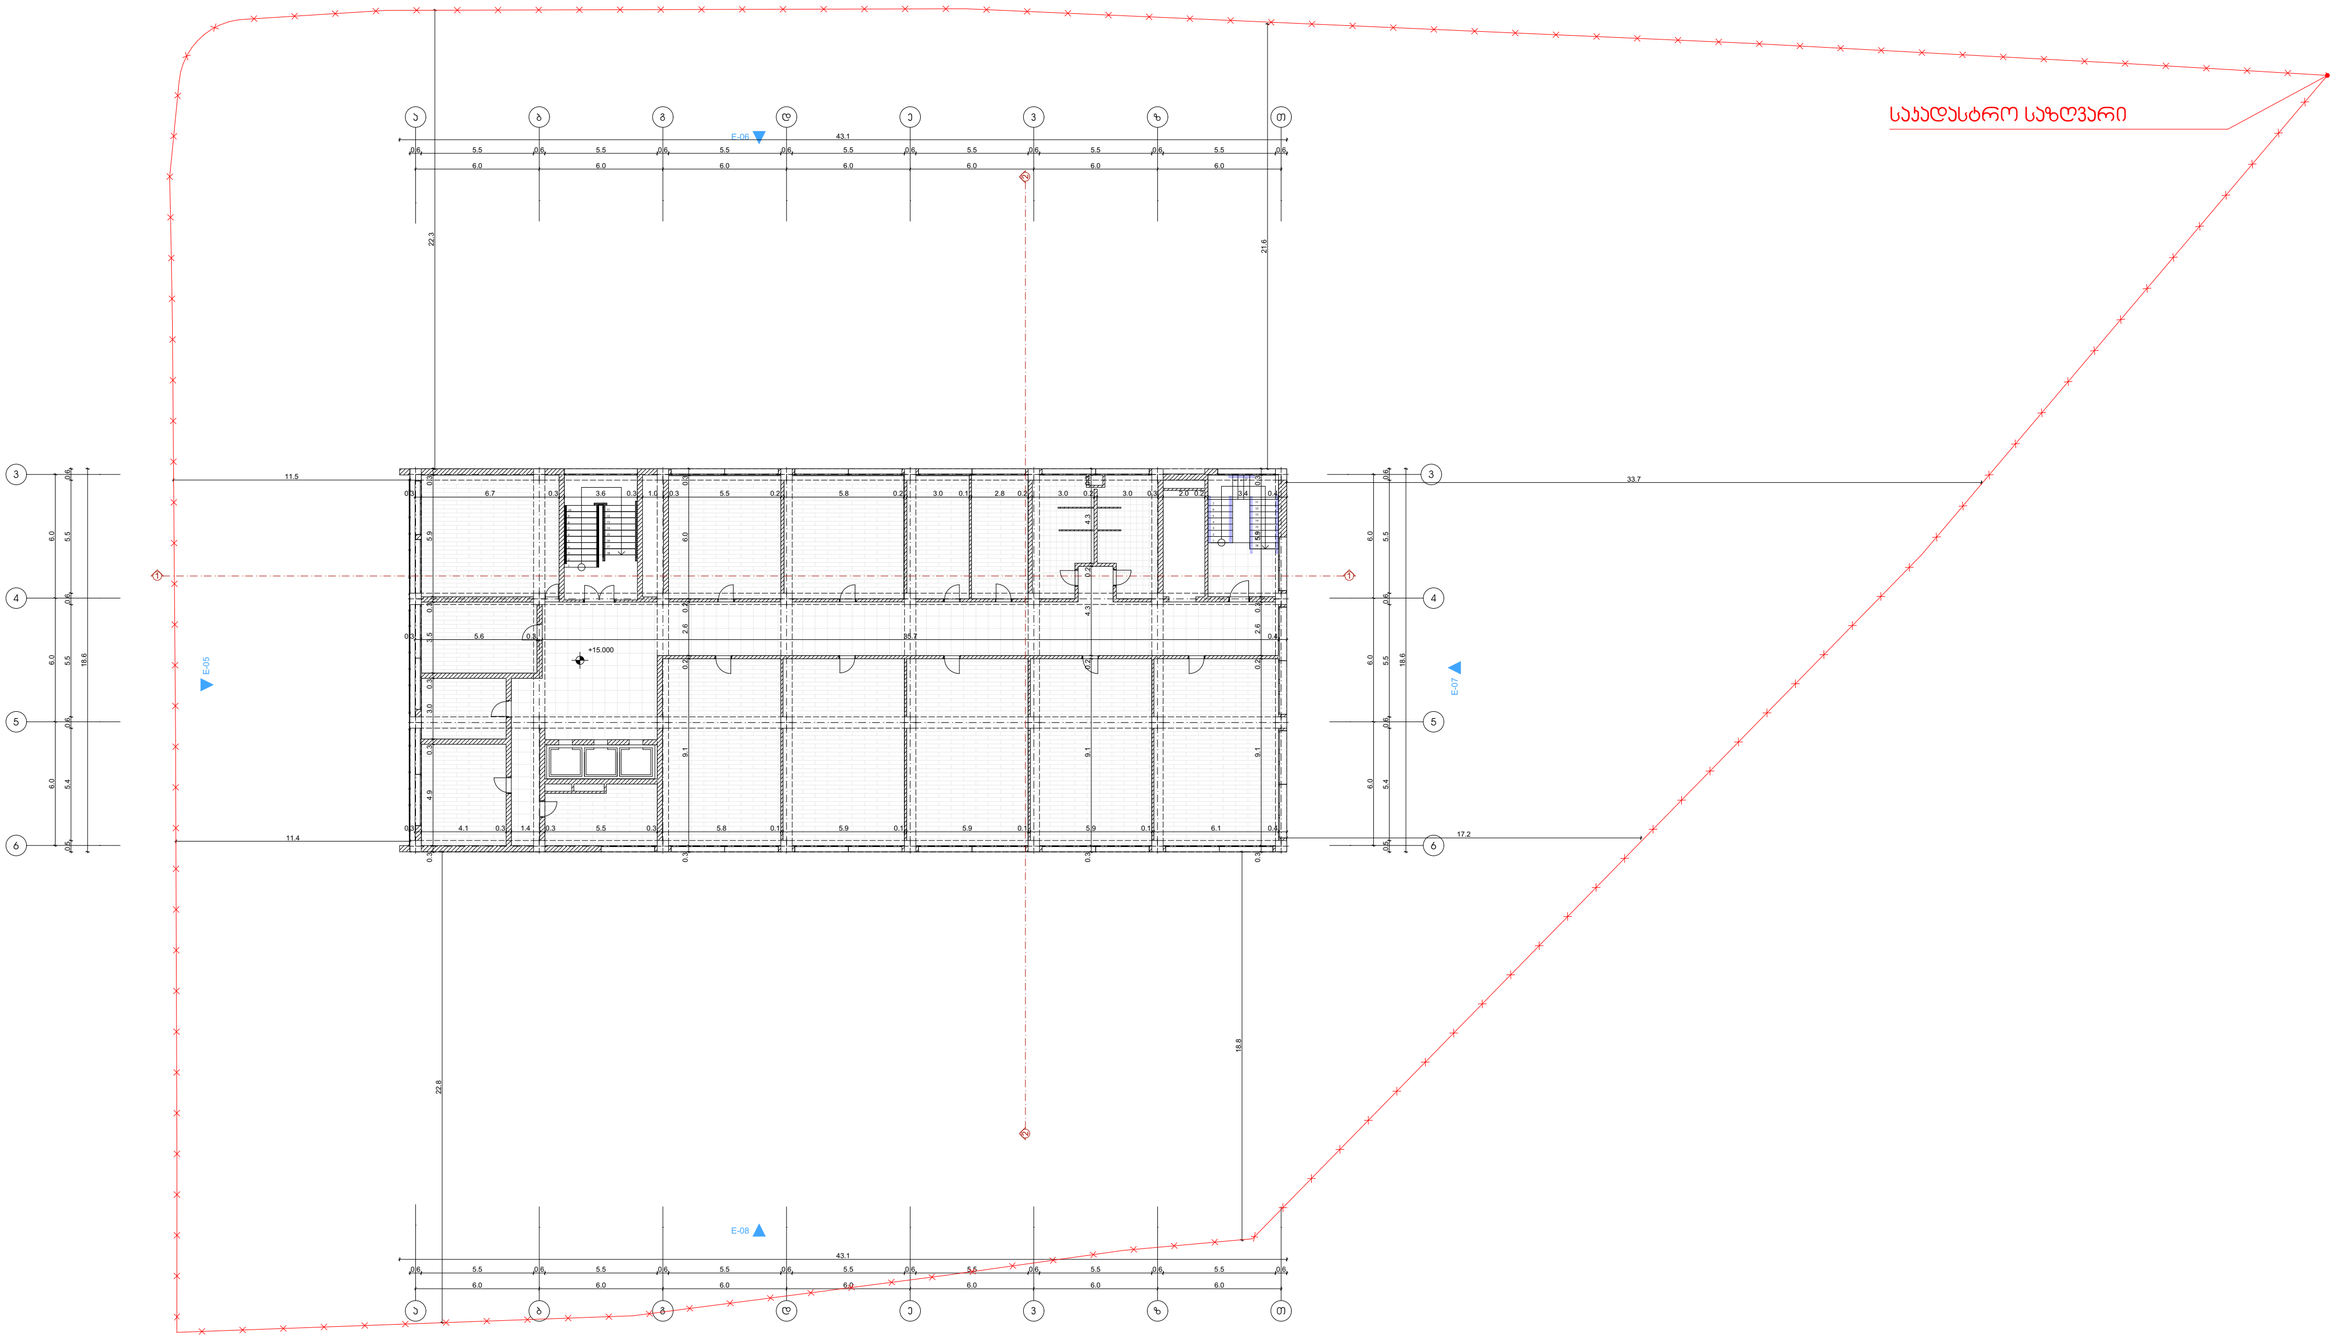

FORTIS GROUP	ფორტის გრუპი		გეგმა			
			ქ.თბილისი ზურაბ ანჯაფარიძის №19			
დამკვეთი	მიხეილ ბოცვაძე		მ.ს.ს	ფორტის გრუპი	მასშტაბი	1:200
დირექტორი	გვანი დევაძე		მისამართი		ი. ხვთისის №32	
არქიტექტორი	ნიკო ჯუღრინდუაშვილი		საკონტაქტო ინფორმაცია		info@fortis.ge 599 44 56 44	
არქიტექტორი	მარიამ ბერიშვილი		არქიტექტი	ფერაგელი	ფერაგელები	თარიღი
			*****	*****	*****	2019 წ.

არსებული 7 სართულის გეგმა + 21.150 ნიშნულზე მ. 1:200

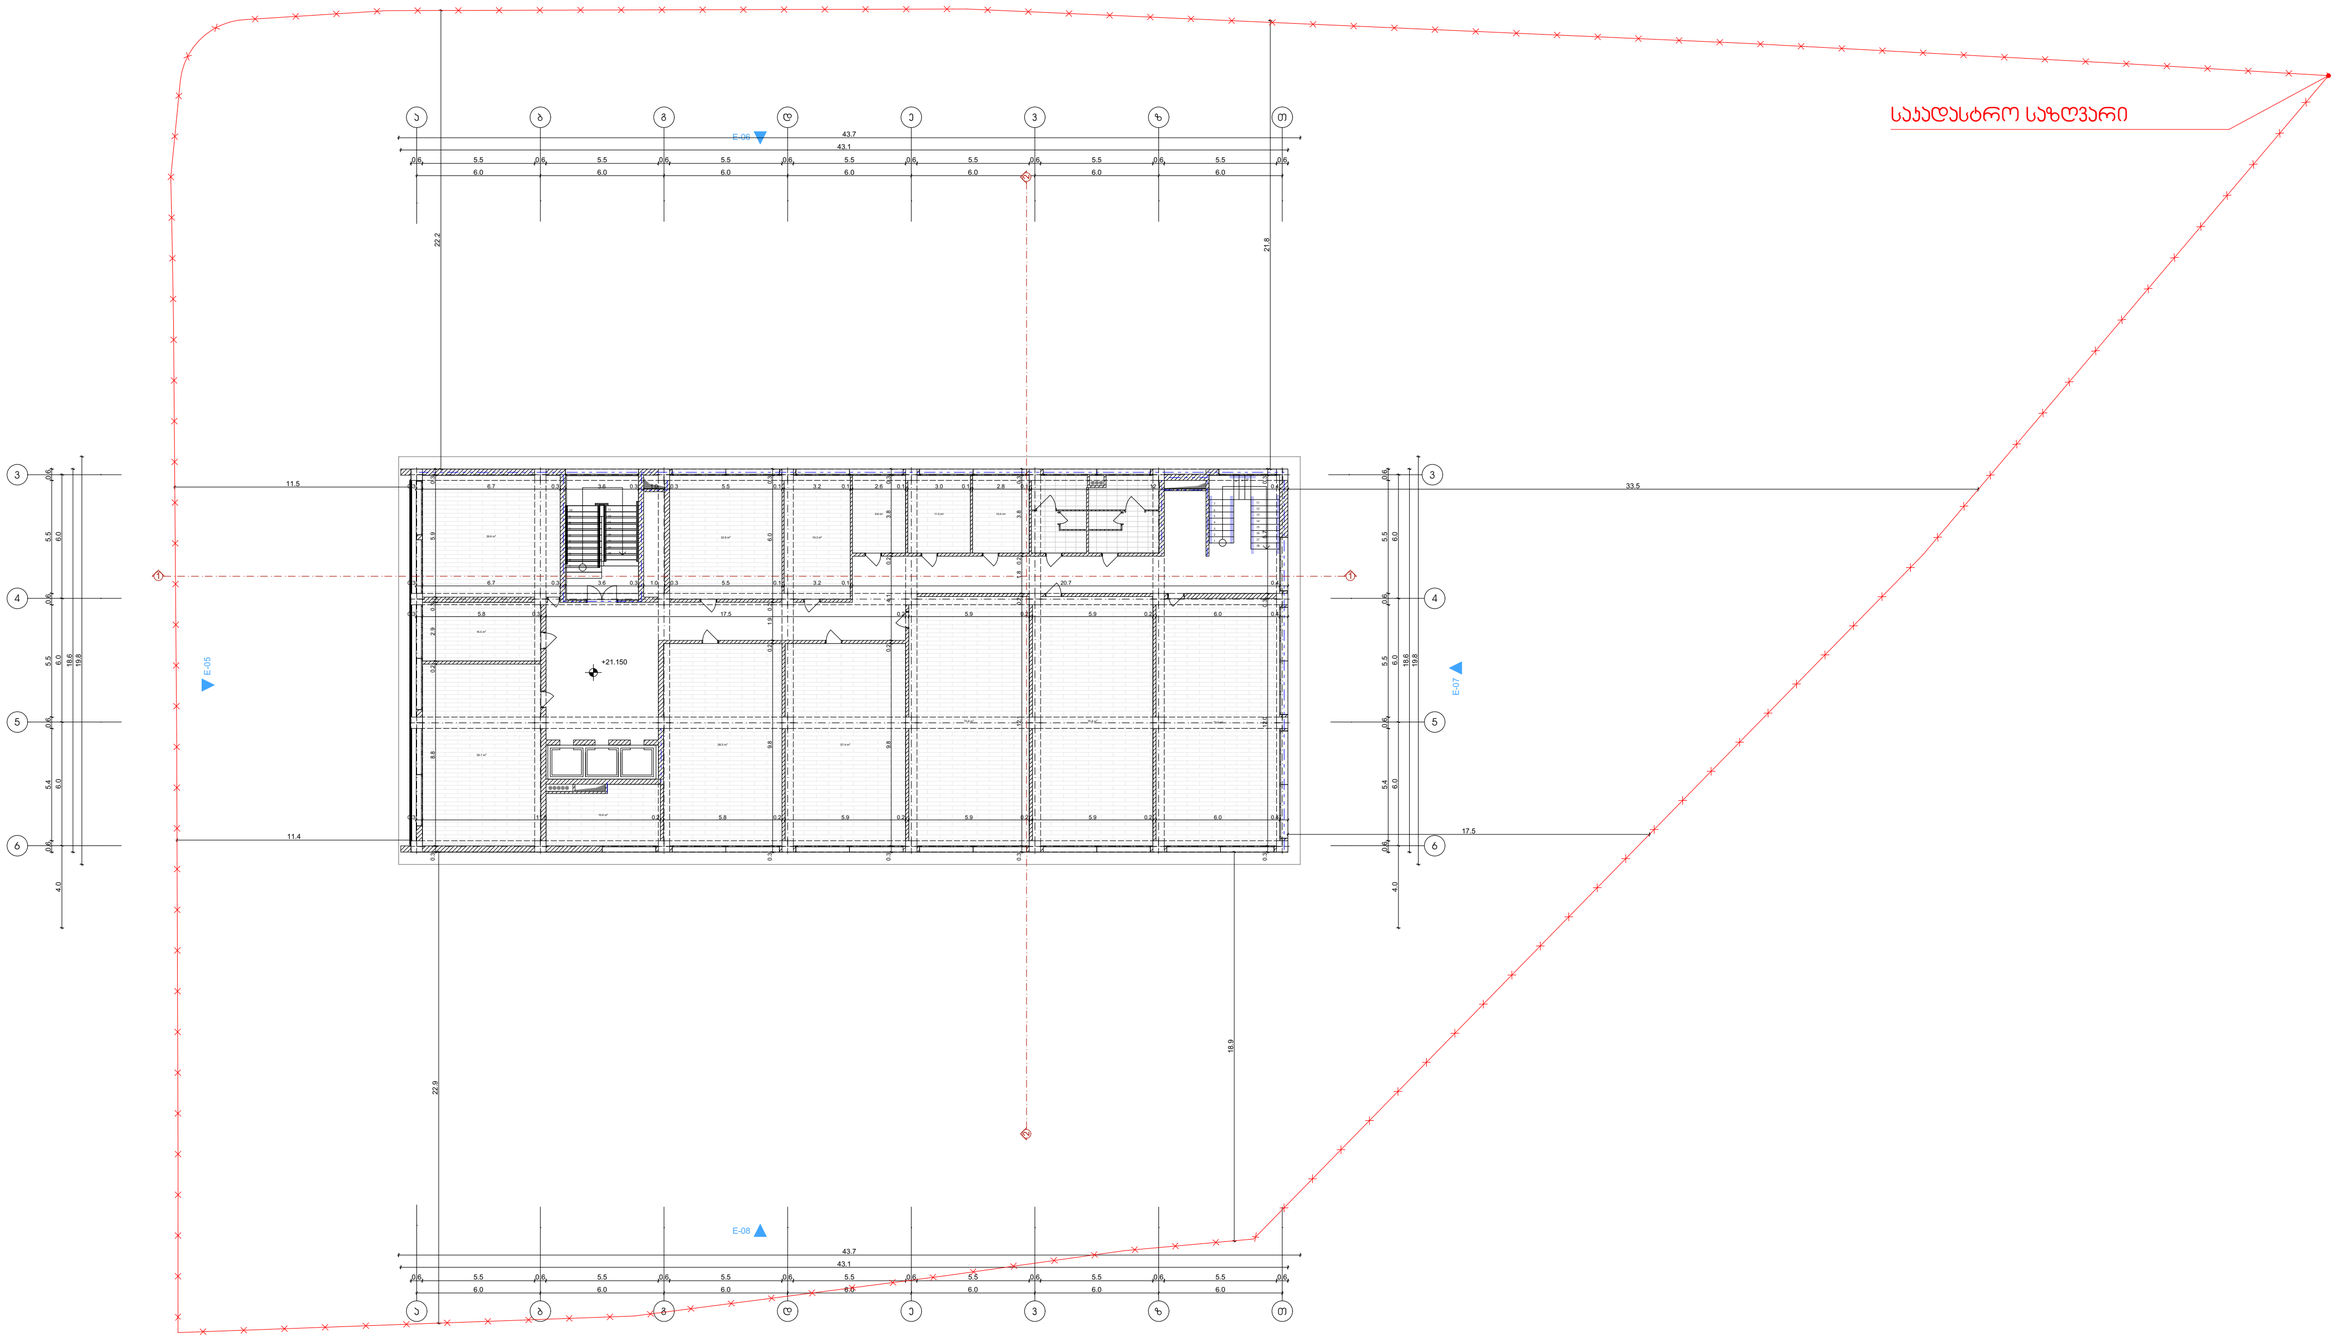

FORTIS GROUP	ფორტის გრუპი		გეგმა			
			ქ.თბილისი ზურაბ ანჯუფარიძის №19			
დამკვეთი	მიხეილ ბოცვაძე		მ.ა.ს	ფორტის გრუპი	მასშტაბი	1:200
ტერიტორი	გეგი დევაძე		მისამართი		ი. ხვიჩიას №32	
არქიტექტორი	ნიკო ბუფრინდუაშვილი		საკონტაქტო ინფორმაცია		info@fortis.ge 599 44 56 44	
არქიტექტორი	მარიამ ბერიაშვილი		პროექტი	ფურცელი	ფურცლები	თარიღი
			-----	-----	-----	2019 წ.

არსებული სახურავი + 23.800 ნიშნულზე მ. 1:200

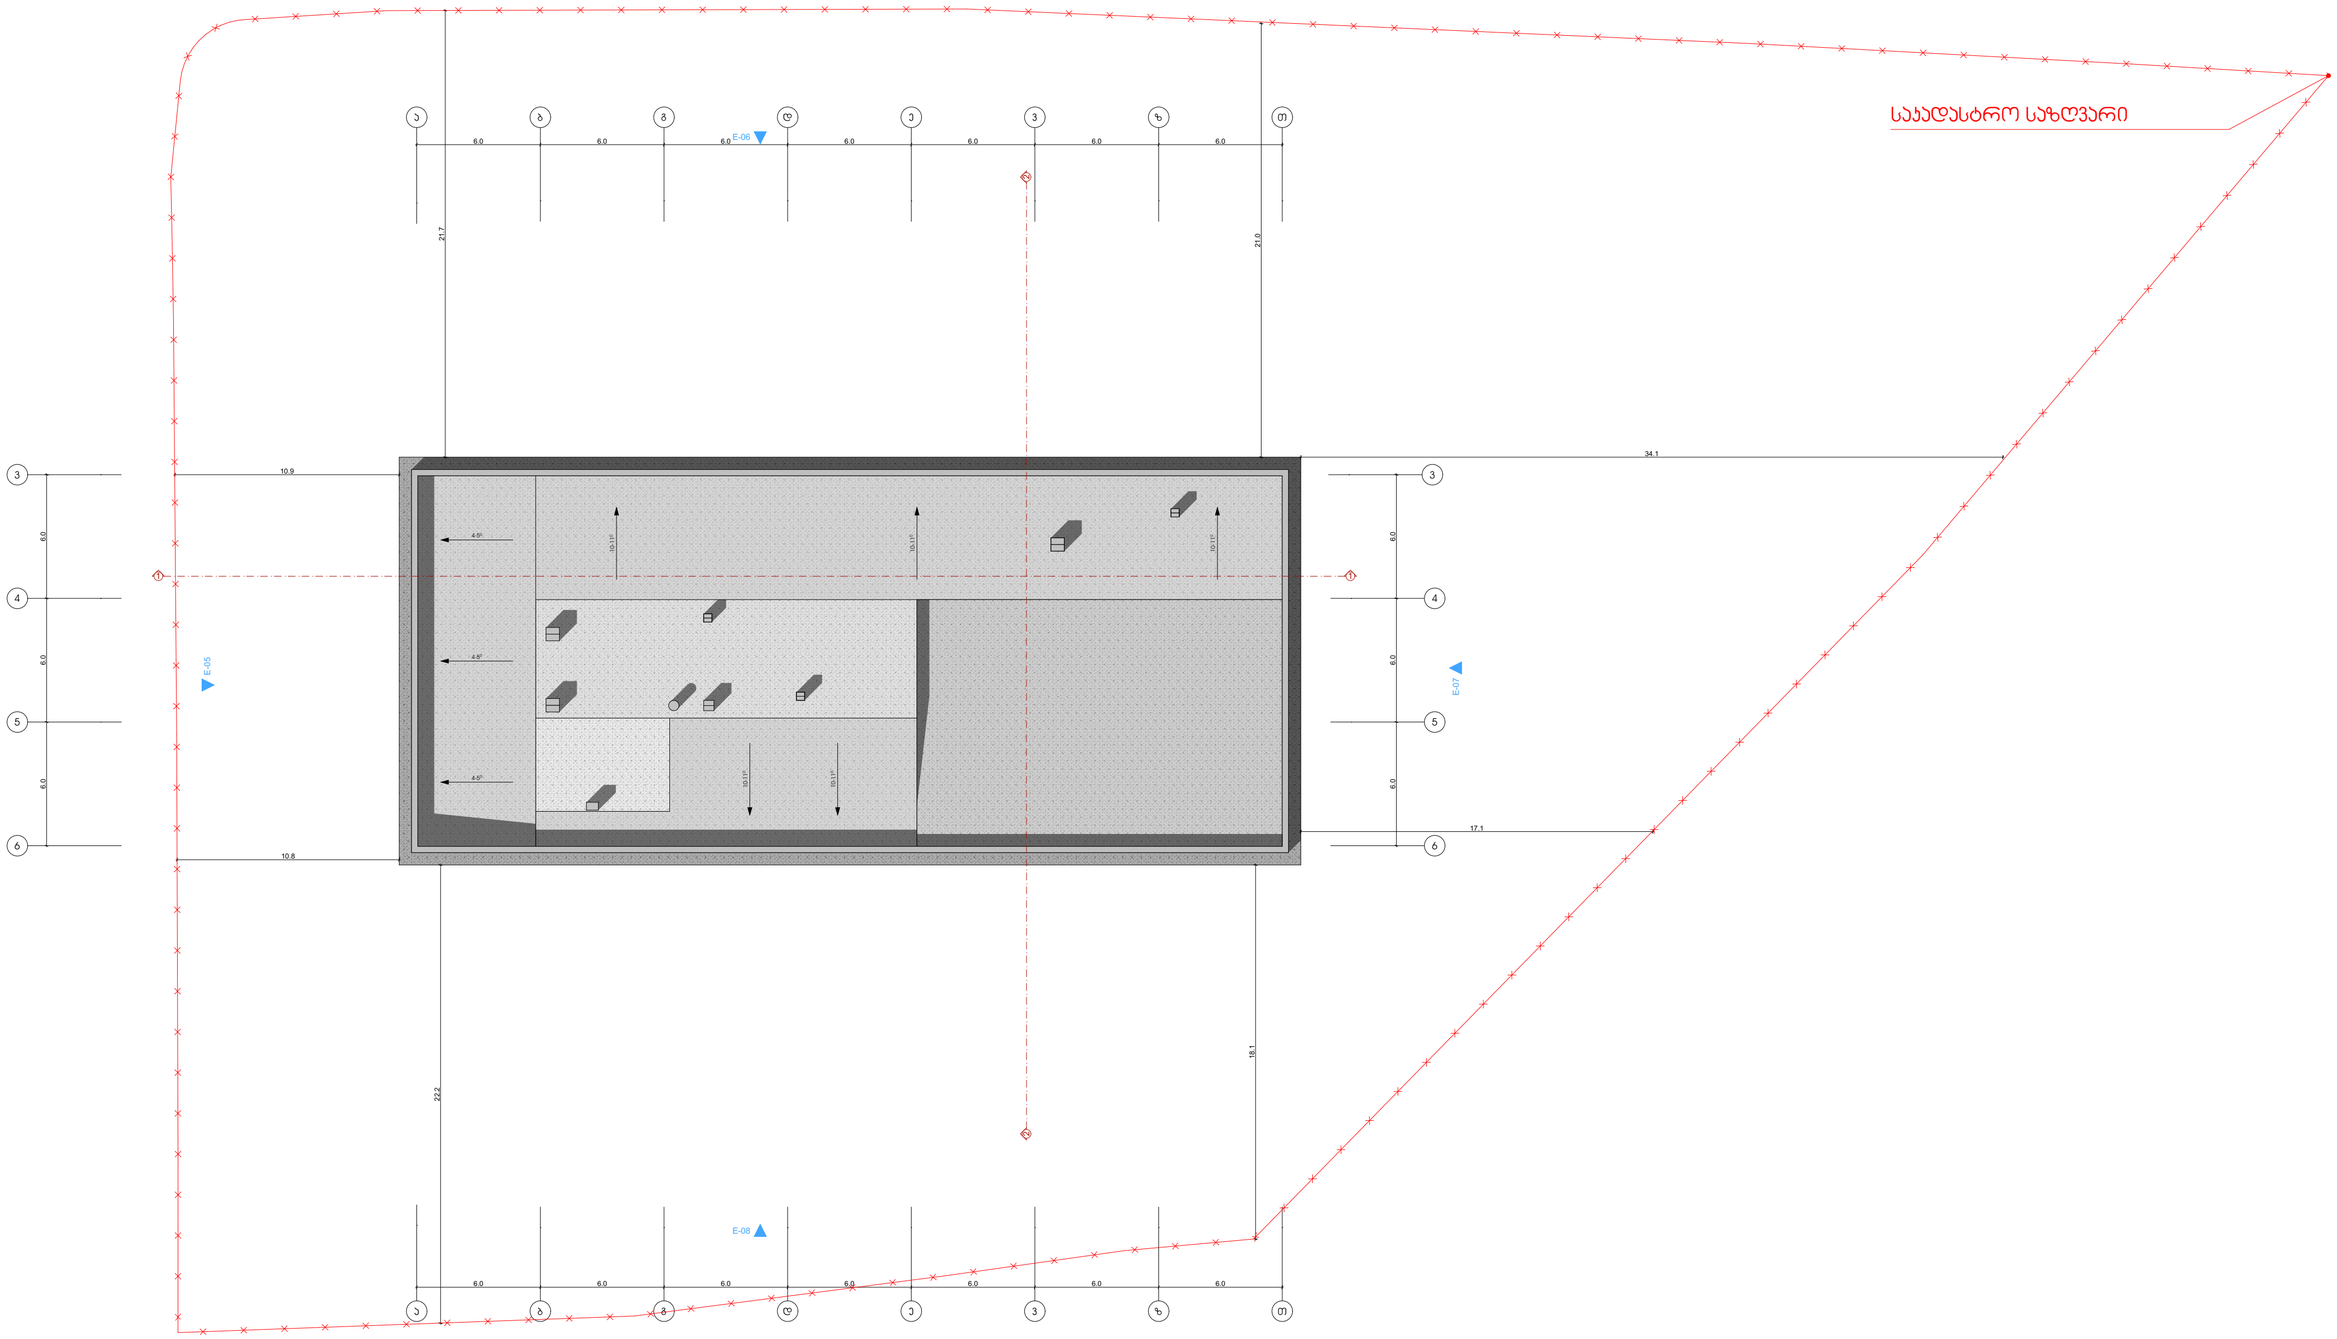

FORTIS GROUP	ფორტის გრუპი		გეგმა			
			ქ.თბილისი ზურაბ ანჯაფარიძის №19			
დამკვეთი	მიხეილ ბოცვაძე		მ.ა.ს	ფორტის გრუპი	მასშტაბი	1:200
დირექტორი	გვანი დევაძე		მისამართი		ტ. ხვიჩიას №32	
არქიტექტორი	ნიკო გაფრინდაშვილი		საკონტაქტო ინფორმაცია		info@fortis.ge 599 44 56 44	
არქიტექტორი	მარიამ ბერიშვილი		პროექტი	ფურცელი	ფურცლები	თარიღი
			-----	-----	-----	2019 წ.

სპროექტო -1 სართულის გეგმა - 3.000 ნიშნულზე მ. 1:200

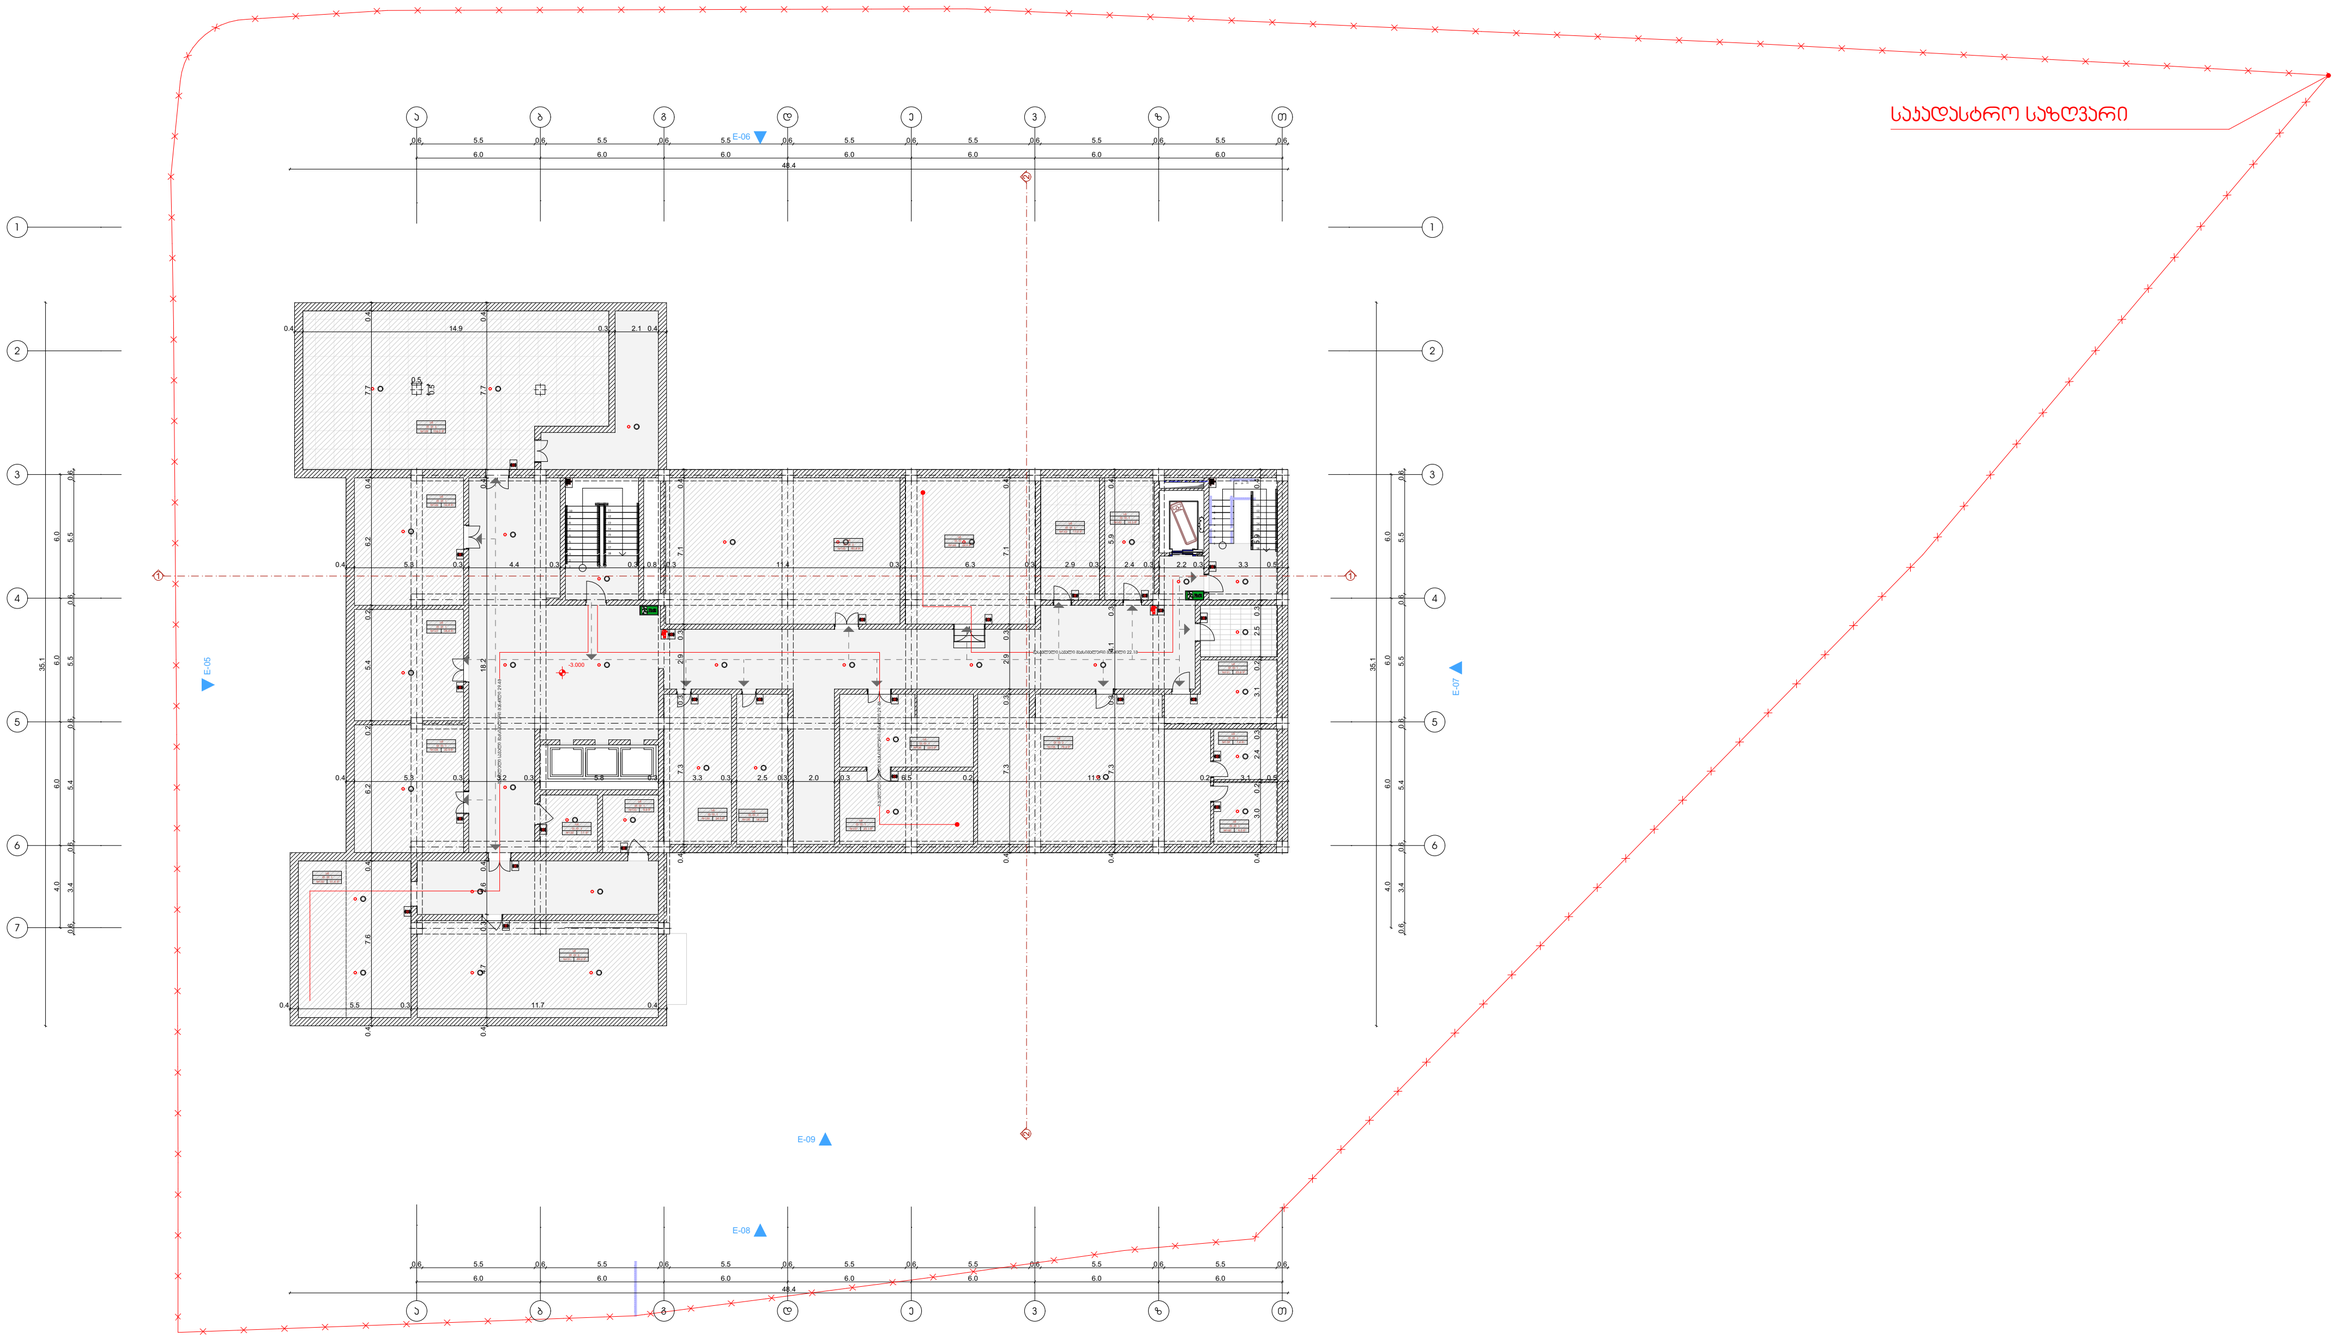

საჯადასტრო საზღვარი

რკინა-ბეტონის კედელი

ბეტონის ბლოკის კედელი

ცეცხლმედეგი კარი

ნიშნული გეგმაზე 0.00

ღერძის ხაზი

ჭრილის ხაზი

კედლის ცეცხლმედეგობა (ორი საათის)

გასასვლელამდე საბანი ბილიკი

მისანვდომი სავალგზა

საქმიანი ზონები

სასაფრთხე ზონები

ხანძრის მართვის ცენტრი

სახანძრო გაწვდომის სისტემა

სახანძრო მილსადენი

ხელის ცეცხლმაქრი

ცეცხლის ავტომატური ან ჯგუფური პროგრესული სისტემა

ავტომატიზებული სისტემა

Exit გასასვლელი

FORTIS GROUP	ფორტის გრუპი		გეგმა			
			ქ.თბილისი ზურაბ ანჯაფარიძის №19			
დამკვეთი	მიხეილ ბოცვაძე		მ.ა.ს	ფორტის გრუპი	მასშტაბი	1:200
დირექტორი	გევი დევაძე		მისამართი		ი. ხუროის №32	
არქიტექტორი	ნიკო ბუფრინდაშვილი		საკონტაქტო ინფორმაცია		info@fortis.ge 599 44 56 44	
არქიტექტორი	მარიამ ბერიშვილი		არ.ნომერი	ფურცელი	ფურცლები	თარიღი
			-----	-----	-----	2019 წ.

სპროექტო 1 სართულის გეგმა ± 0.000 ნიშნულზე მ. 1:200

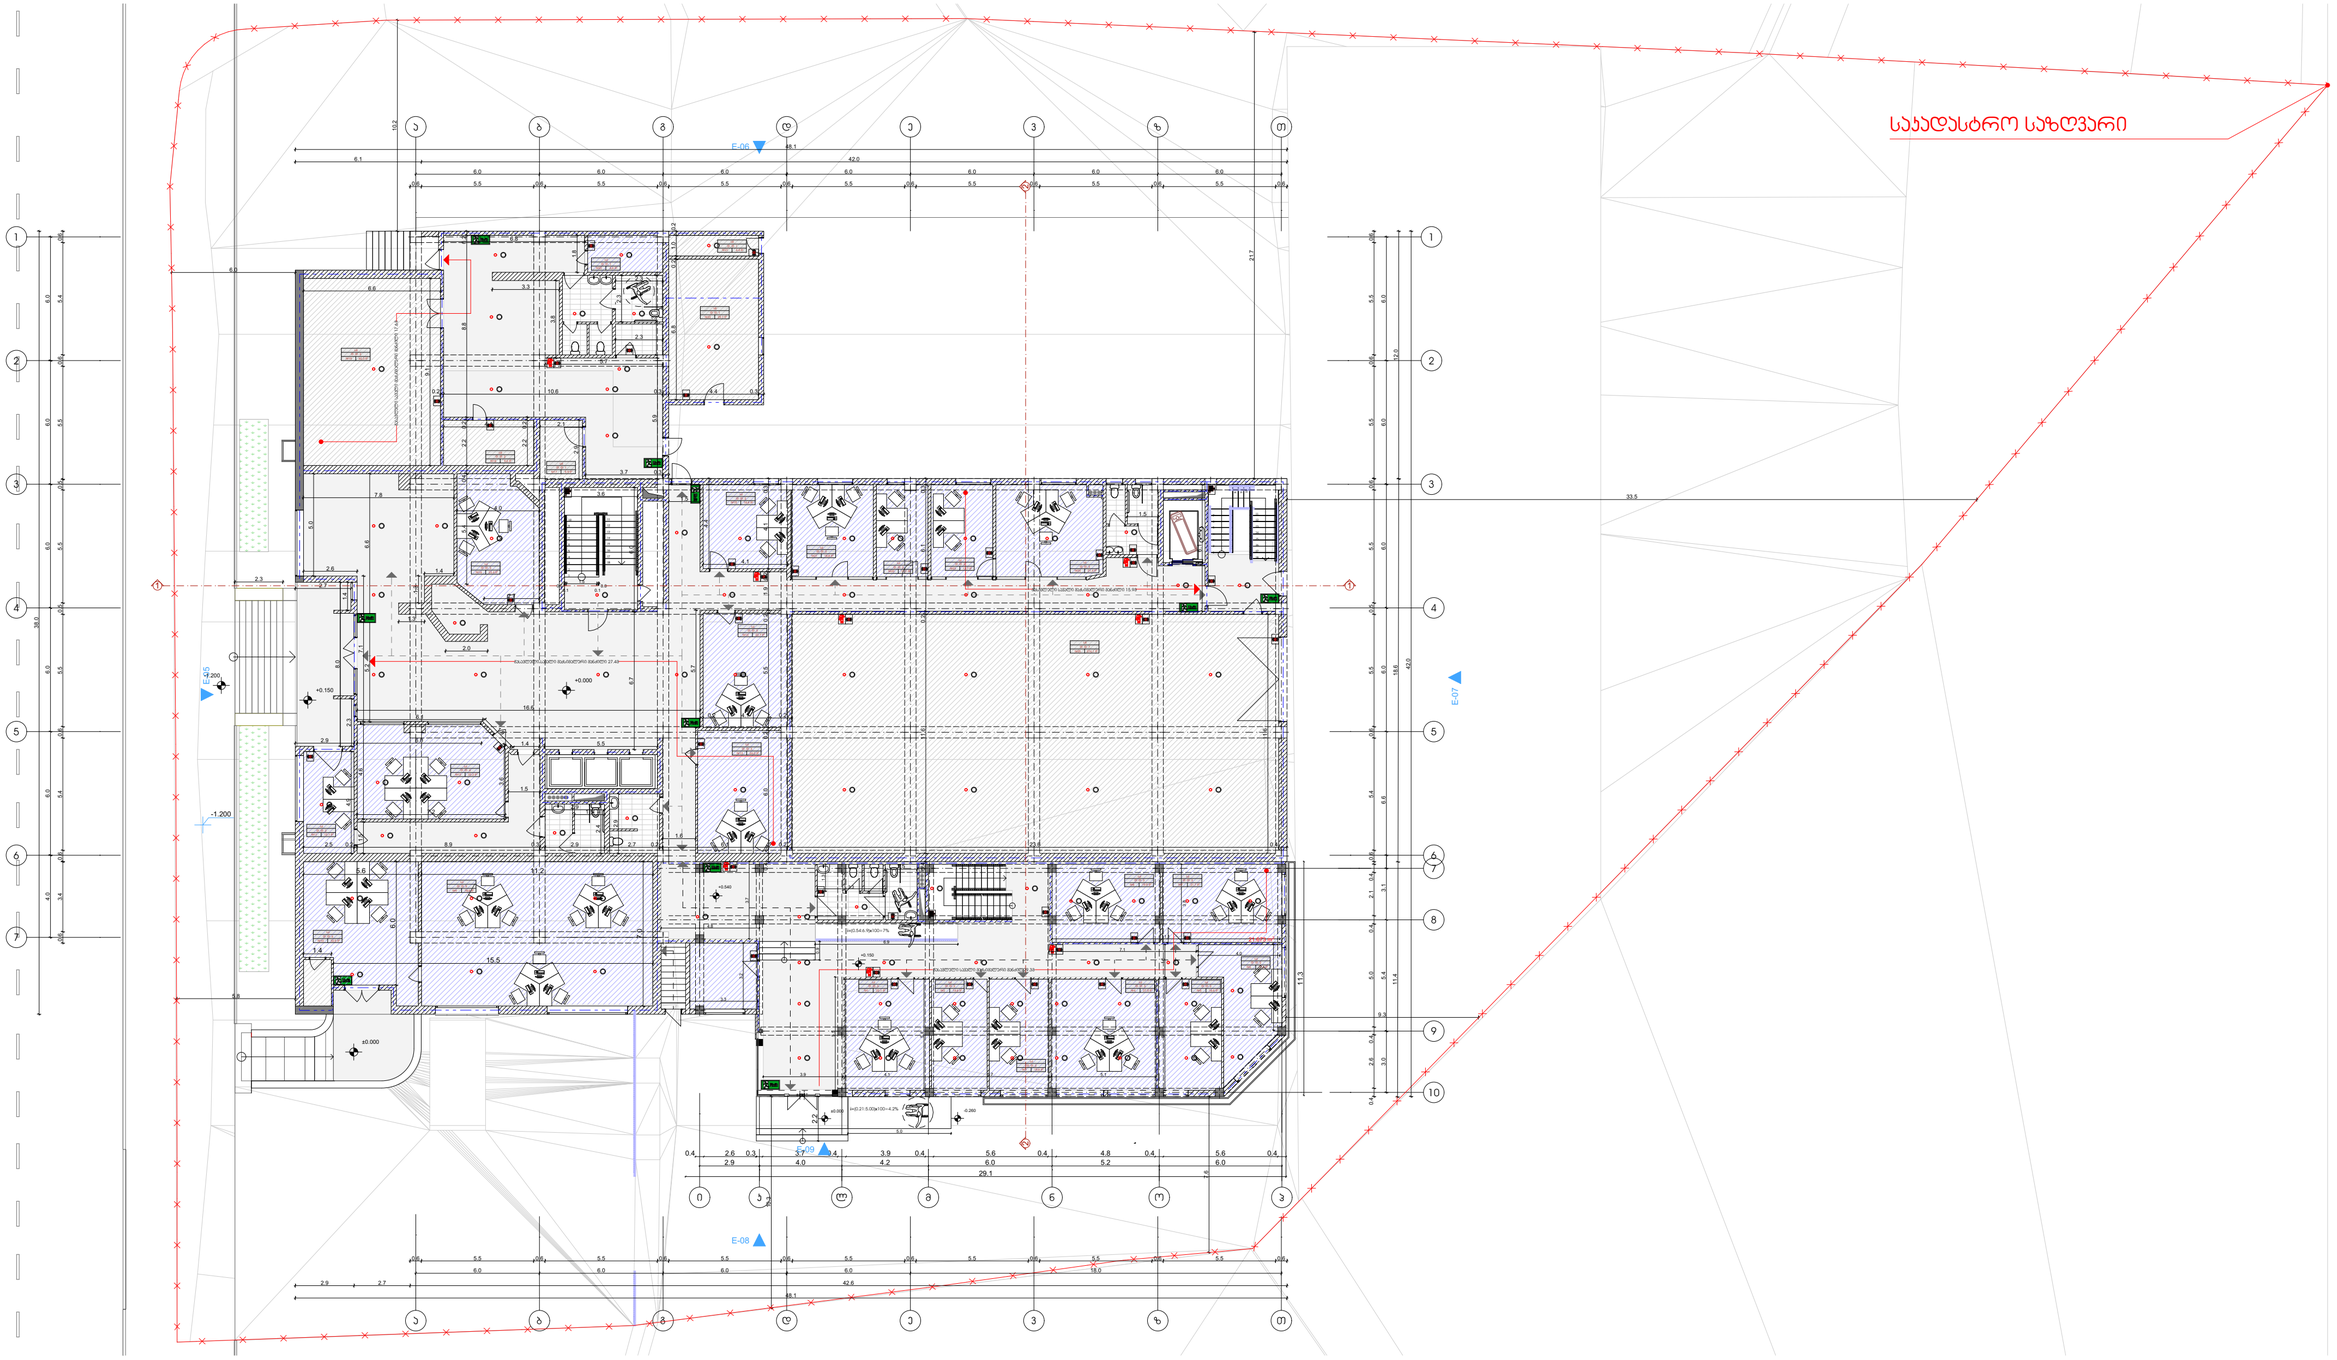

საპროექტო საზღვარი

რკინა-ბეტონის კედელი

ბეტონის ბლოკის კედელი

ცვლახლვედები ჯარი

ნიშნული გეგმაზე 0.00

ღერძის ხაზი

ჭრილის ხაზი

კედლის ცვლახლვედობა (ორი სართის)

გასასვლელამდე სავალი ბილიკი

მისაბმელი სვლებები

საქმიანი ზონები

სასაფხულე ზონები

ხანძრის მართვის ცენარი

სახანძრო მანქანის სისტემა

სახანძრო მილსადენი

ხელის ცეცხლმქრობი

ცეცხლის აღმოჩენის და ავტომატის პროგრამული სისტემა

ავტომატიზებული სისტემა

Exit გასასვლელი

FORTIS GROUP	ფორტის გრუპი		გეგმა			
			ქ.თბილისი ზურაბ ანჯაფარიძის №19			
დამკვეთი	მიხეილ ბოცვაძე		მ.შ.ს	ფორტის გრუპი	მასშტაბი	1:200
დირექტორი	გვანცა დევაძე		მისამართი		ი. ხუციშვილის №32	
არქიტექტორი	ნიკო ბუფრინდაშვილი		საკონტაქტო ინფორმაცია		info@fortis.ge 599 44 56 44	
არქიტექტორი	მარიამ ბარონიშვილი		პროექტი	ფურცელი	ფურცლები	თარიღი
			-----	-----	-----	2019 წ.

სპროექტო 2 სართულის გეგმა + 3.000 ნიშნულზე მ. 1:200

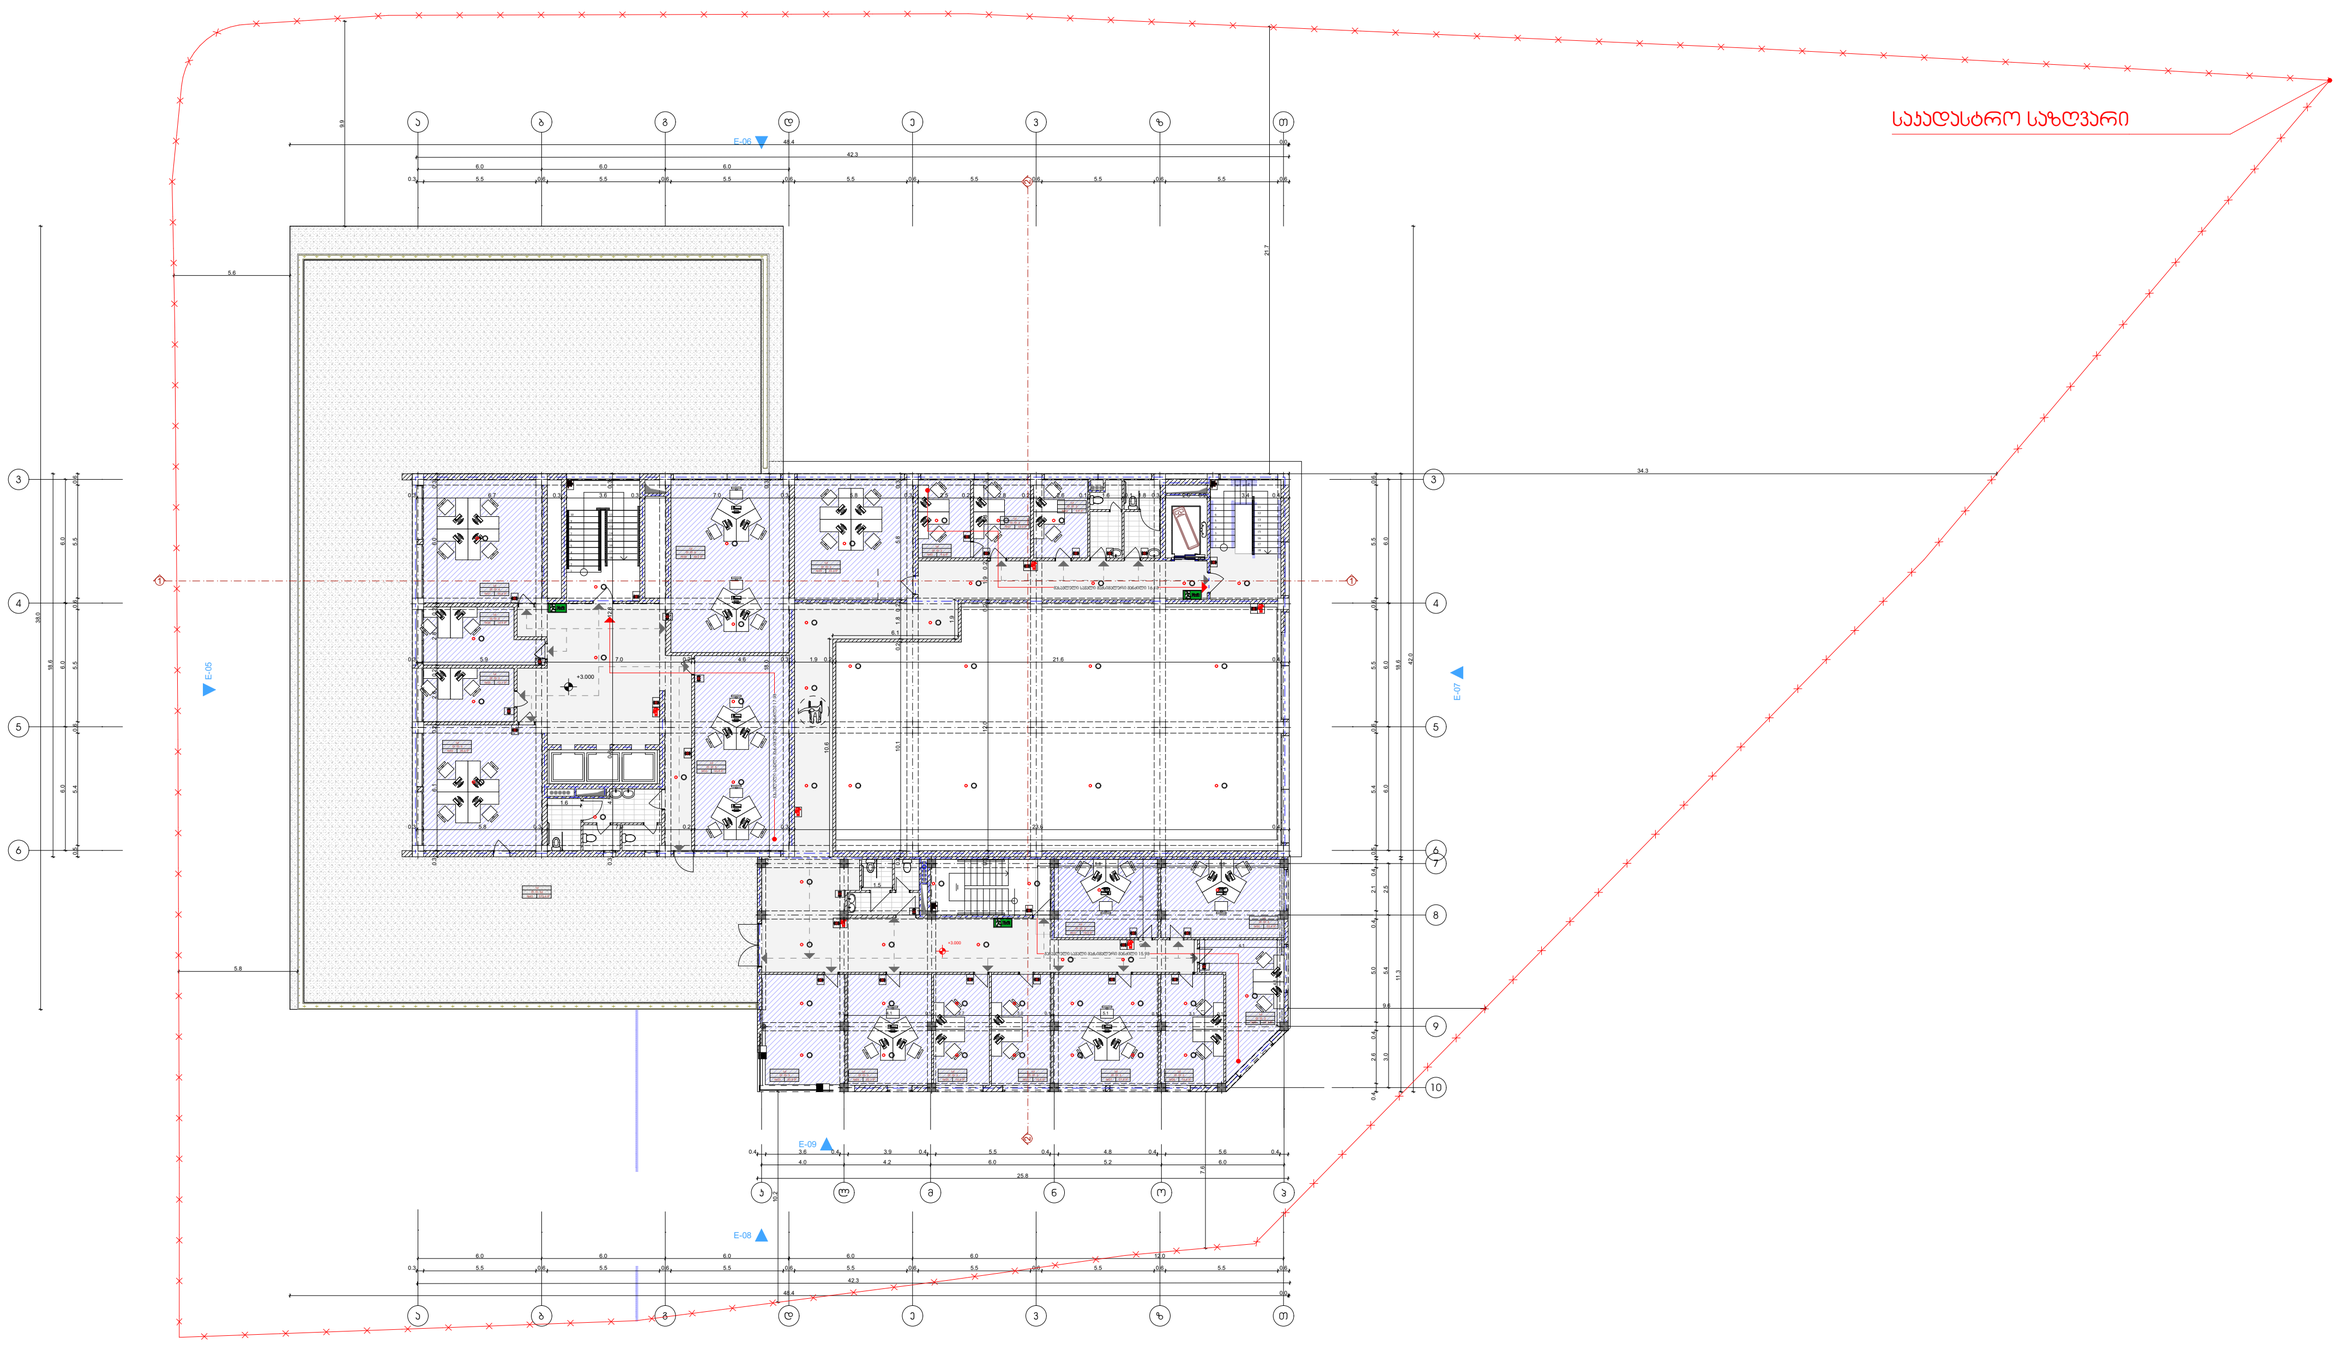

საჯდასტრო საზღვარი

რკინა-ბეტონის კედელი

ბეტონის ბლოკის კედელი

ცეცხლმედეგი კარი

ნიშნული გეგმაზე 0.00

ღერძის ხაზი

ჭრილის ხაზი

კედლის ცეცხლმდგრადობა (ორი საათი)

გასასვლელამდე სავალი ბილიკი

მისაბმელი სავალი

საქმიანი ჯგუფი

სასანდყოლე ჯგუფი

ხანძრის მართვის ცენტრი

სახანძრო გაფრთხილების სისტემა

სახანძრო მილსადენი

ხელის ცეცხლმქრობი

ცეცხლის უდეტექციო და ავტომატური პოროგორების სისტემა

ავტომატიზებული სისტემა

Exit გასასვლელი

FORTIS GROUP	ფორტის გრუპი		გეგმა			
			ქ.თბილისი ზურაბ ანჯაფარიძის №19			
დამკვეთი	მიხეილ ბოლქვაძე		გ.ს.ს	ფორტის გრუპი	მასშტაბი	1:200
დირექტორი	გევი დუღაძე		მისამართი		ი. ხუთისის №32	
არქიტექტორი	ნიკო ბუფრინდუაშვილი		საკონტაქტო ინფორმაცია		info@fortis.ge 599 44 56 44	
არქიტექტორი	მარიამ ბერიაშვილი		არსებული	ფერადული	ფერადული	თარიღი
			*****	*****	*****	2019 წ.

სპროექტო 3 სართულის გეგმა + 6.000 ნიშნულზე მ. 1:200

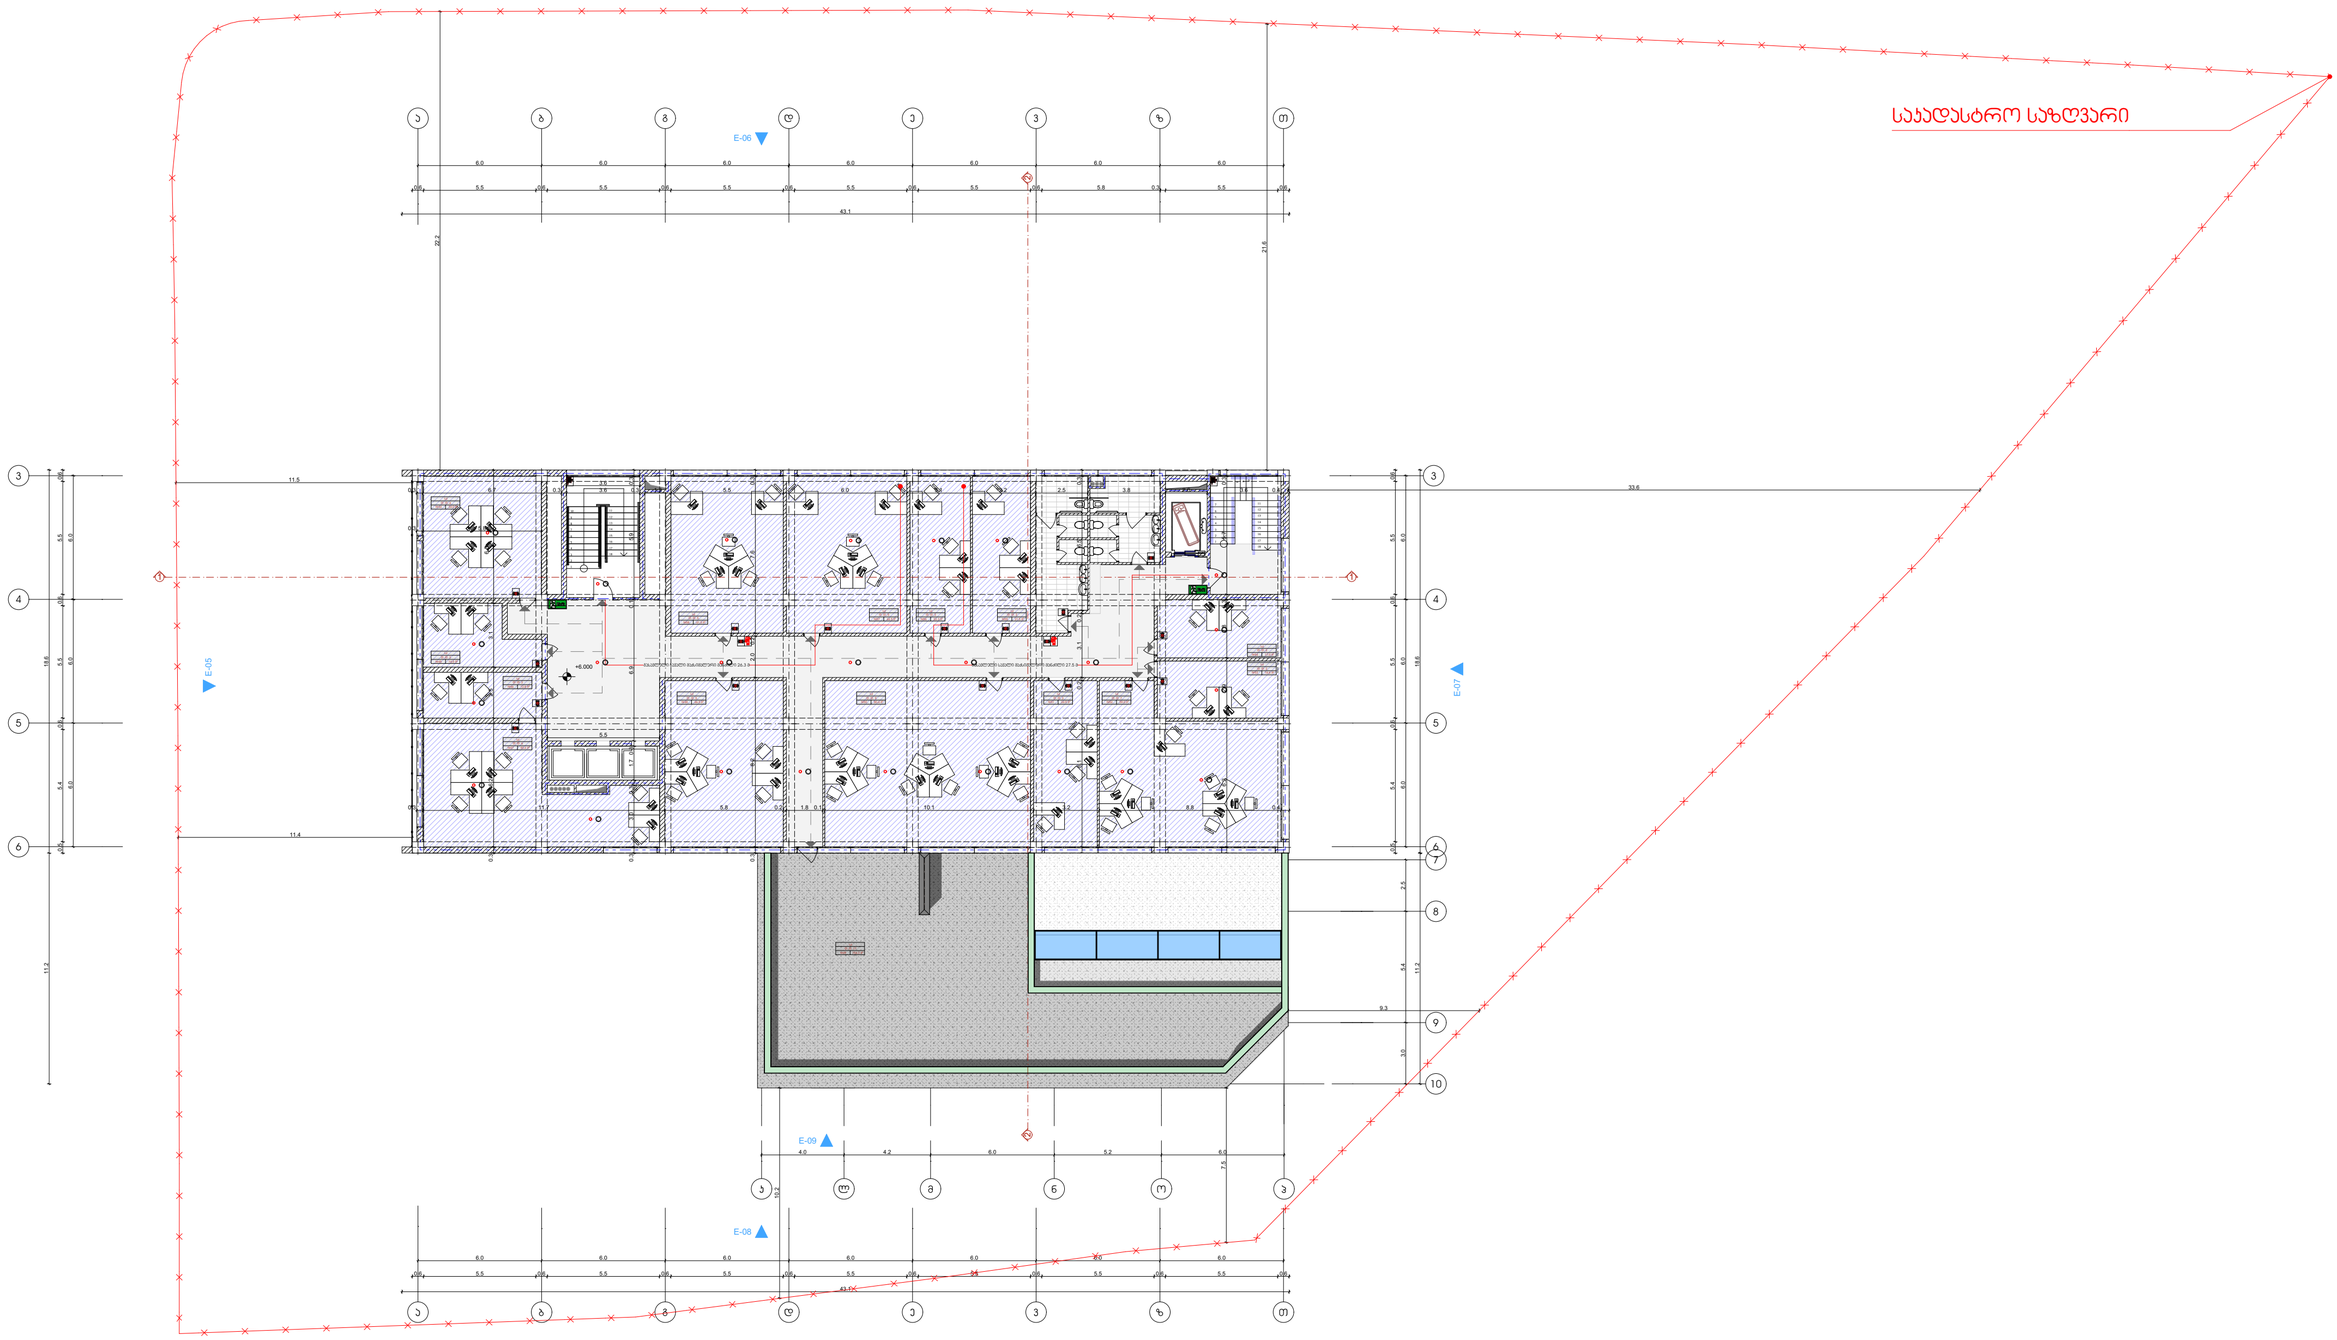

საკადასტრო საზღვარი

ნიშნული გეგმაზე 0.00

ღერძის ხაზი 1

ჭრილის ხაზი 1

კედლის ცეცხლმედეგობა (ორი სათის)

გასასკლელამდე სავალი გზილით

მისაბმელი სკლეროზი

საქმიანი ზედაპირი

სასაფლაოზე ზედაპირი

ხანძრის მართვის ცენტრი

სახანძრო განგაშის სისტემა

სახანძრო მილსადენი

ხელის ცეცხლმქრობი

ცეცხლის ავტომატების და ავტომატის პროგრამული სისტემა

პატრონაჟიანი სისტემა

გასასვლელი

საკადასტრო საზღვარი

რკინა-ბეტონის კედელი

ბეტონის ბლოკის კედელი

ცეცხლმედეგი კარი

FORTIS GROUP	ფორტის გრუპი		გეგმა			
			ქ.თბილისი ზურაბ ანჯაფარიძის №19			
დამკვეთი	მიხეილ ბოცვაძე		მ.ა.ს	ფორტის გრუპი	მასშტაბი	1:200
დირექტორი	გეგი დუმაძე		მისამართი		ს. ხეთრის №32	
არქიტექტორი	ნიკო ბუფრინდაშვილი		საკონტაქტო ინფორმაცია		info@fortis.ge 599 44 56 44	
არქიტექტორი	მარიამ ბერიაშვილი		პროექტი	ფერადები	ფერადები	თარიღი
			-----	-----	-----	2019 წ.

სპროექტო 4 სართულის გეგმა + 9.000 ნიშნულზე მ. 1:200

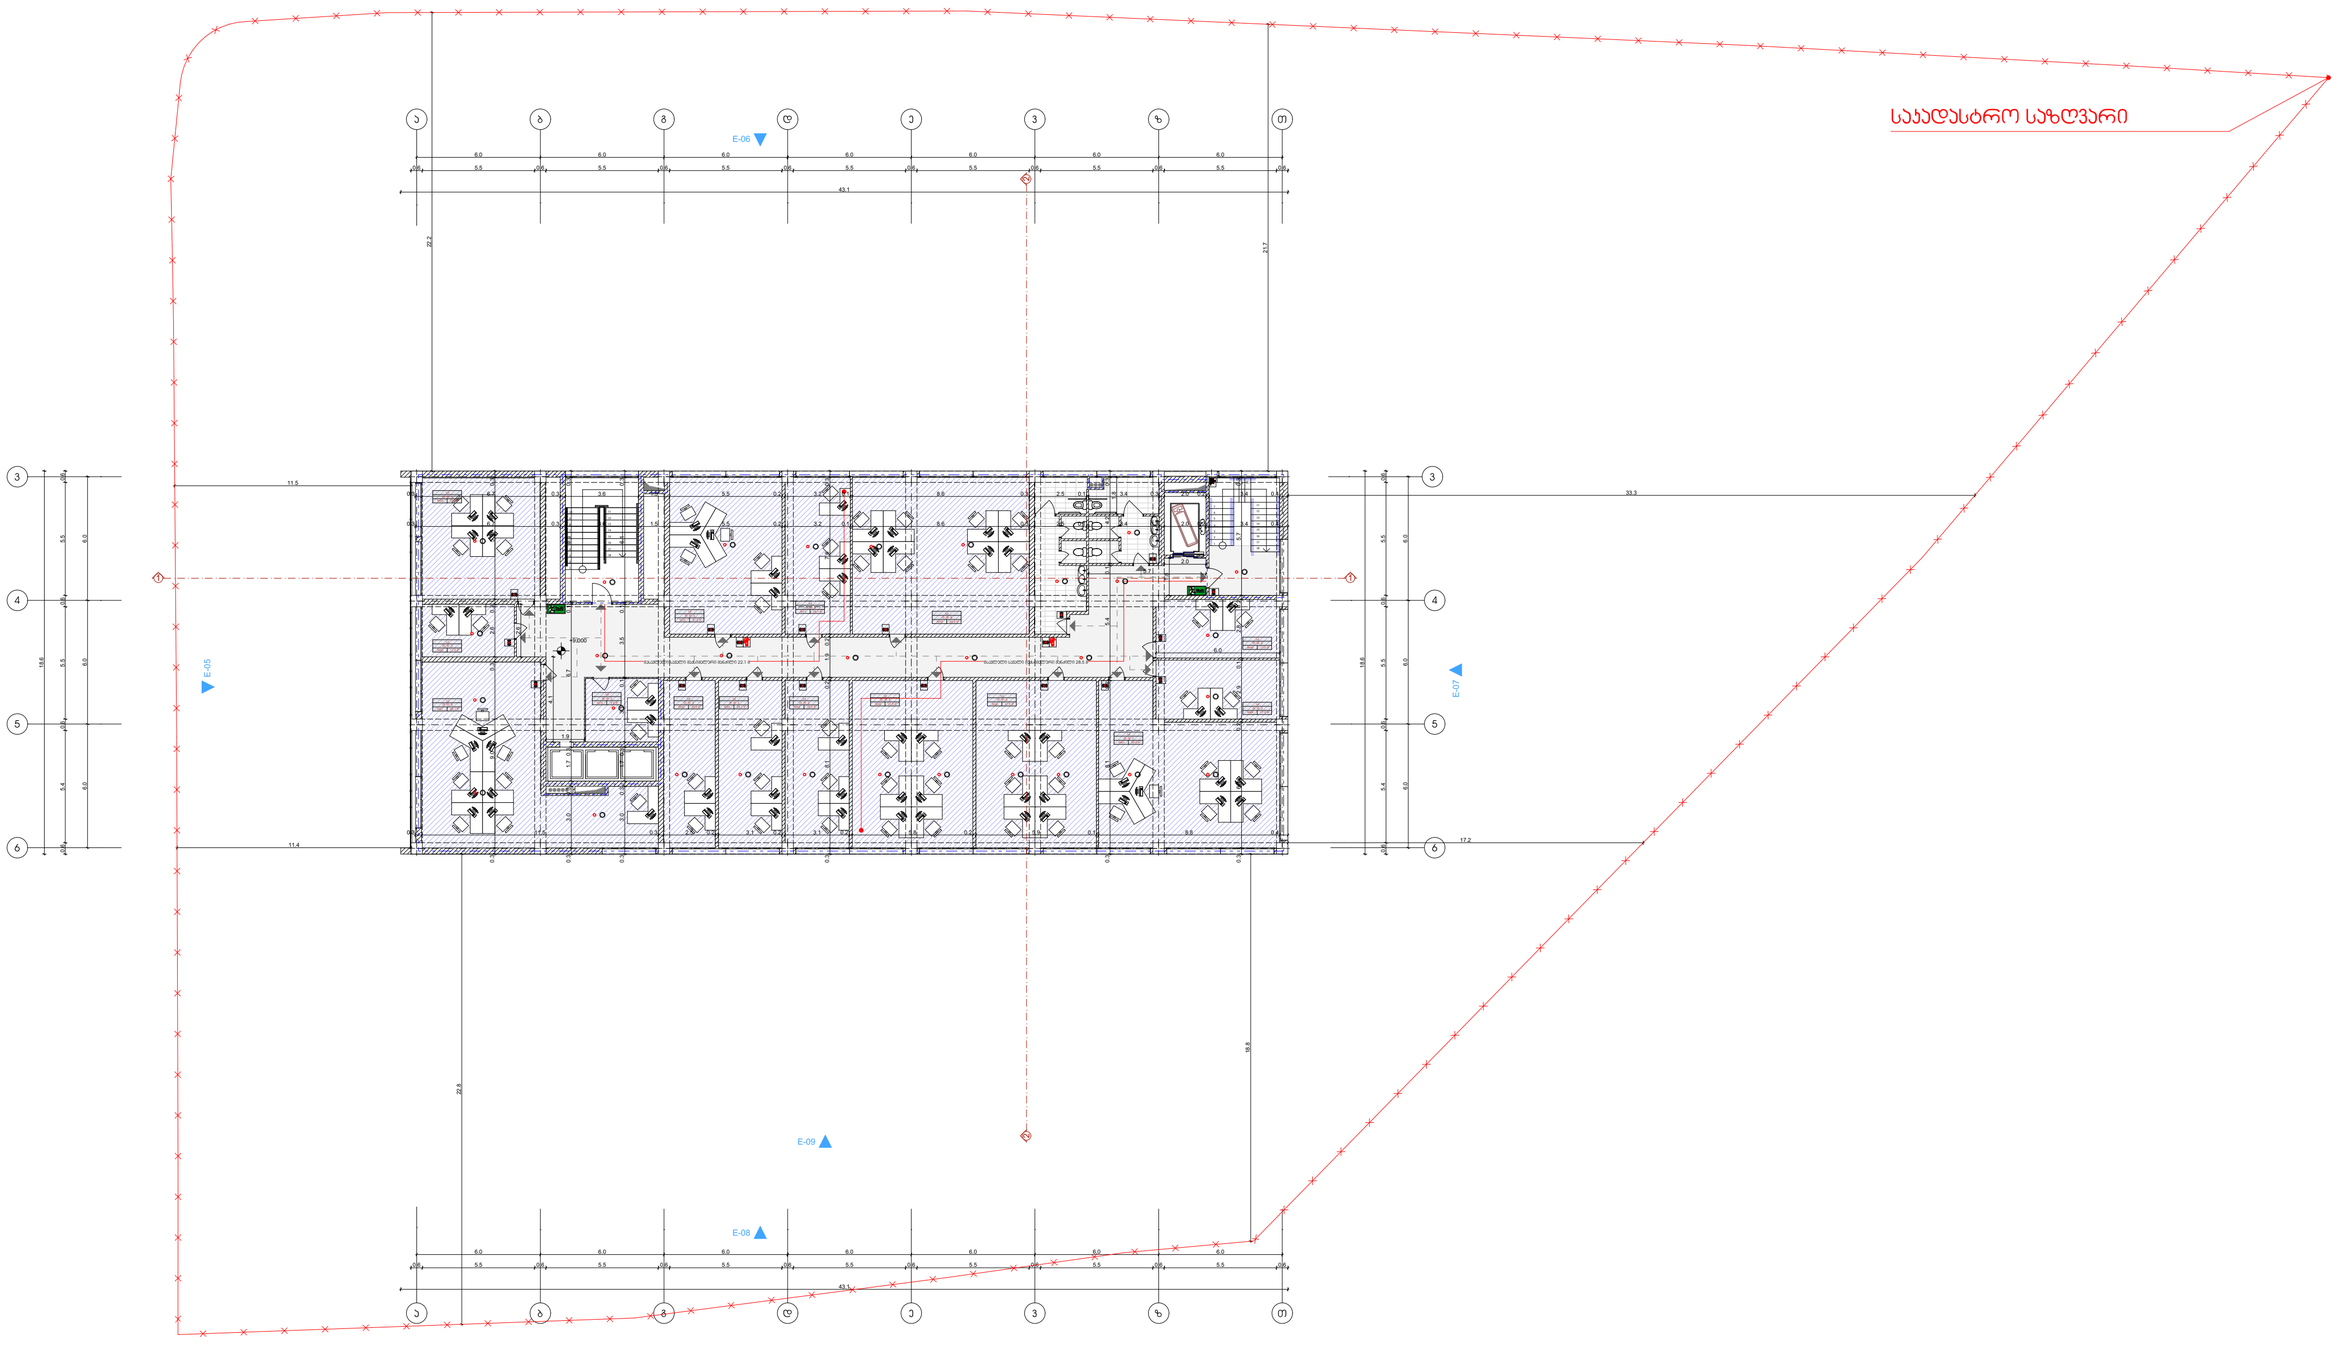

საკადასტრო საზღვარი

რკინა-ბეტონის კედელი

ბეტონის ბლოკის კედელი

ცეცხლმედეგი კარი

ნიშნული გეგმაზე
0.00

ღერძის ხაზი
1

ჭრილის ხაზი
1

კედლის ცეცხლმედეგობა (ორი საათი)

გასასვლელამდე სავალი ბილიკი

მისანვდომი სკლვაზები

საქმიანი ზონები

სასაფლაოს ზონები

ხანძრის მართვის ცენტრი

სახანძრო გაგზავნის სისტემა

სახანძრო მილსადენი

ხელის ცეცხლმაქრი

ცეცხლის ავტომატების და ავტომატის პორტარულის სისტემა

ავტომატიზებული სისტემა

Exit
გასასვლელი

FORTIS GROUP	ფორტის გრუპი		გეგმა			
			ქ.თბილისი ზურაბ ანჯაფარიძის №19			
დამკვეთი	მიხეილ ბოცვაძე		მ.ა.ს	ფორტის გრუპი	მასშტაბი	1:200
დირექტორი	გვანცა დევაძე		მისამართი		ი. ხეთიშის №32	
არქიტექტორი	ნიკო ბუფრინდაშვილი		საკონტაქტო ინფორმაცია		info@fortis.ge 599 44 56 44	
არქიტექტორი	მარიამ ბერიშვილი		არქიტექტი	ფერწერები	ფერწერები	ტარილი
			-----	-----	-----	2019 წ.

სპროექტო 5 სართულის გეგმა + 12.000 ნიშნულზე მ. 1:200

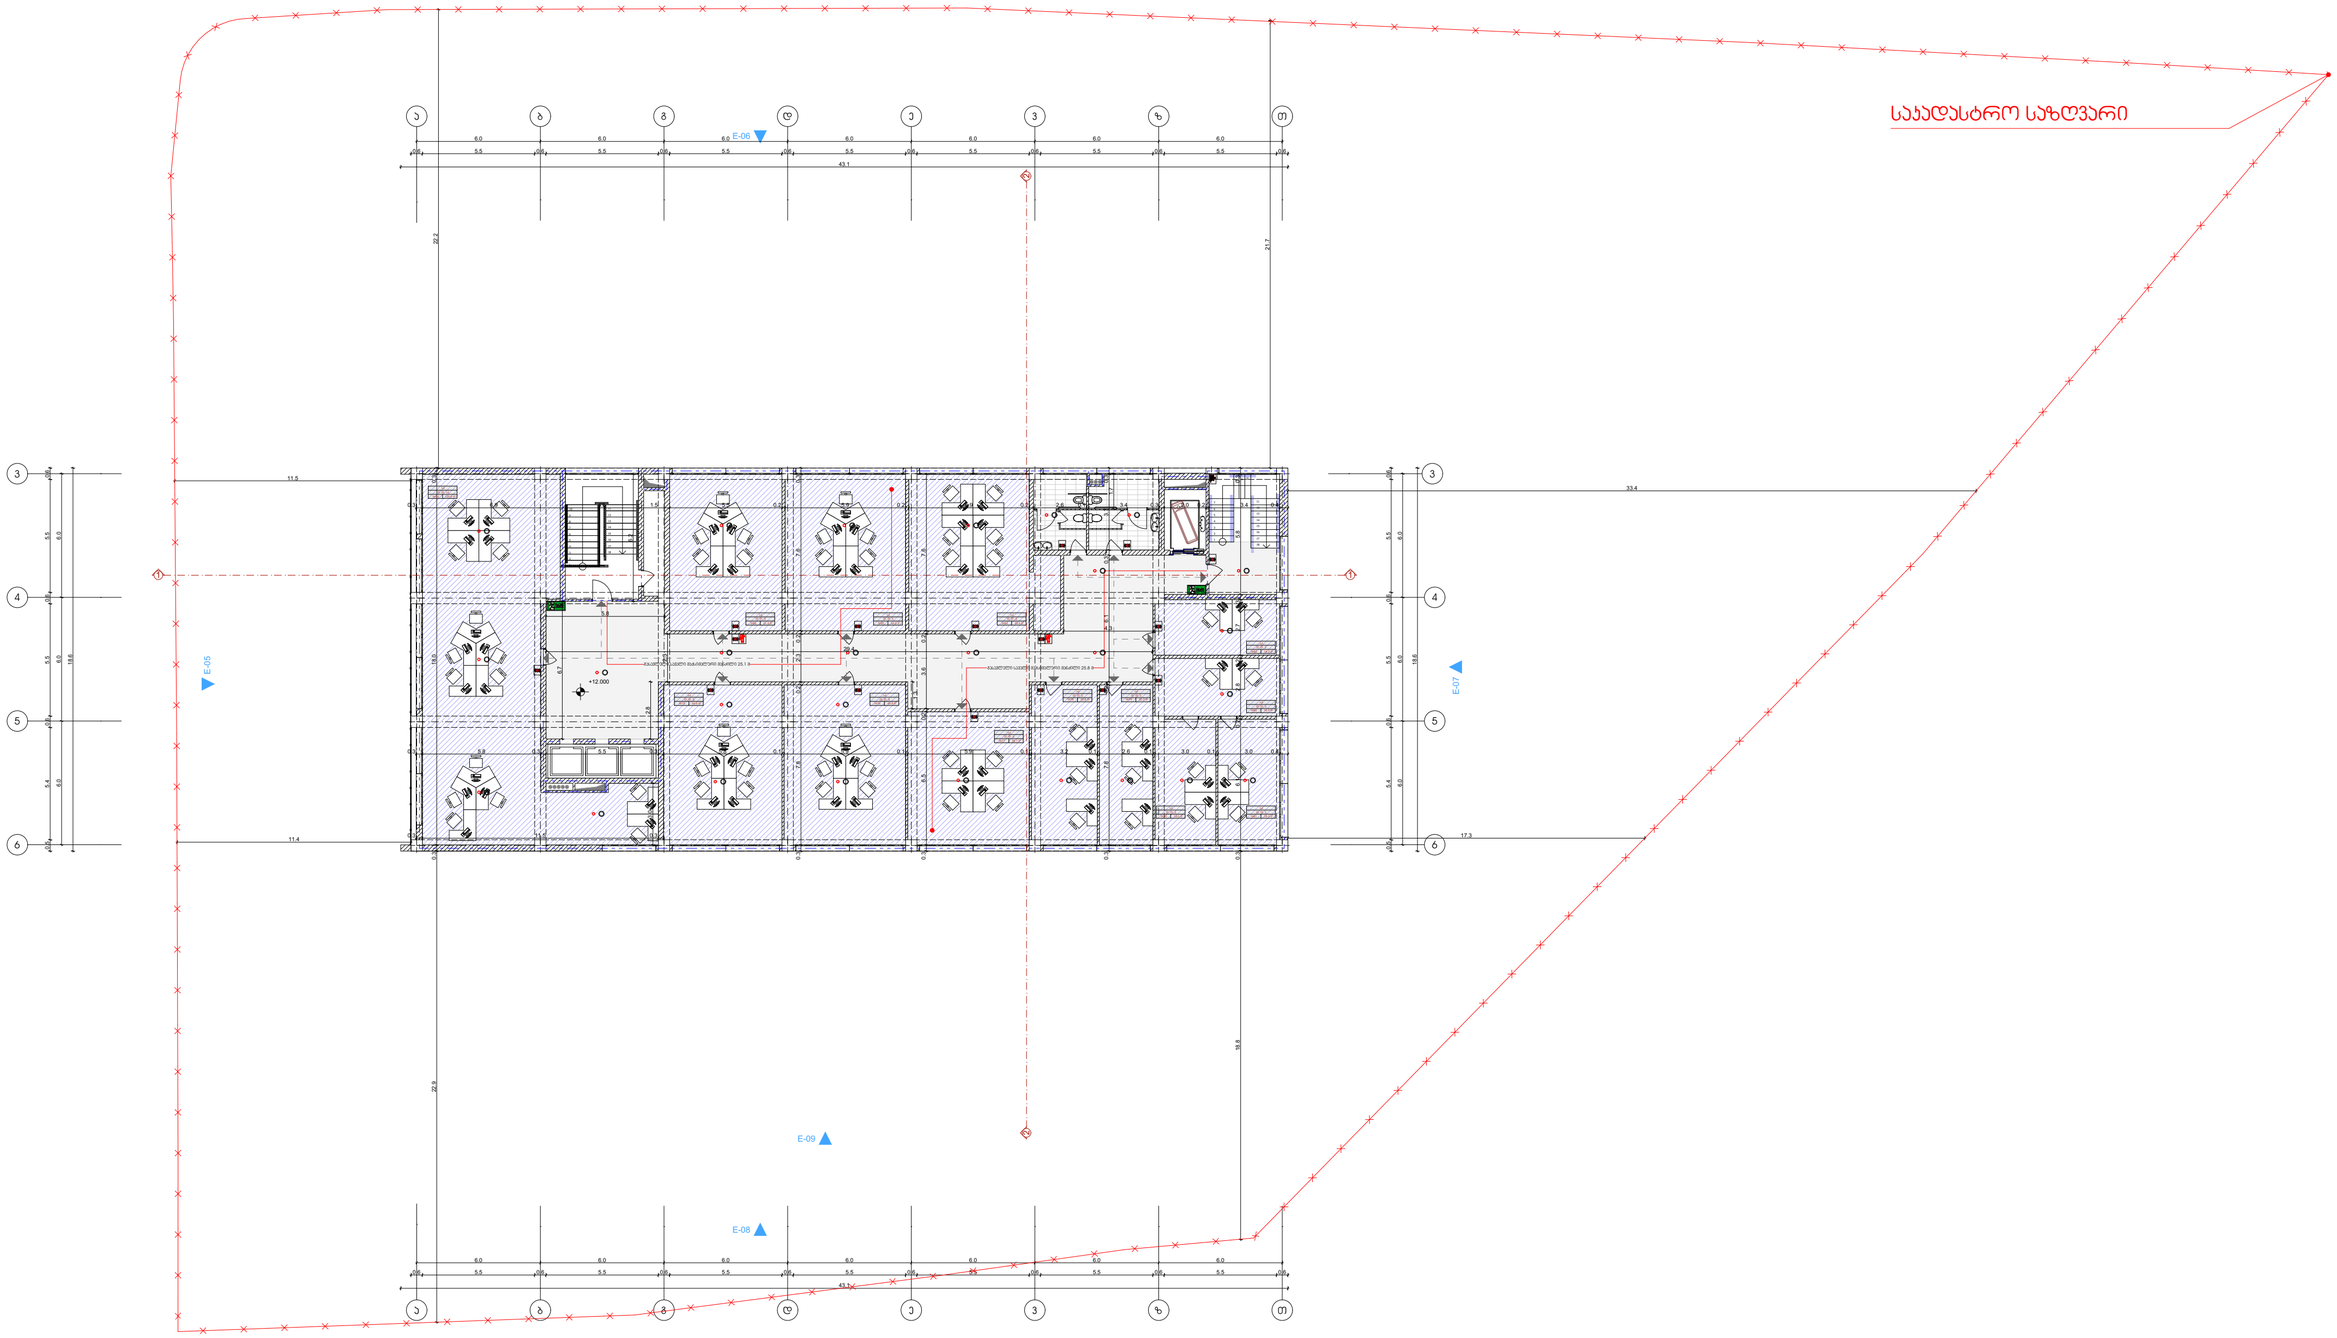

საყაზანლო საზღვარი

რკინა-ბეტონის კედელი

ბეტონის ბლოკის კედელი

ცეცხლმედეგი კარი

ნიშნული გეგმაზე 0.00

ღერძის ხაზი

ვრილის ხაზი

კედლის ცეცხლმედეგობა (ერთ საათს)

გასასვლელამდე სავალი ბილიკი

მისაბმელი სალტეები

საქმიანი ზონები

სასაწყობე ზონები

ხანძრის მართვის ცენტრი

სახანძრო მანქანის სისტემა

სახანძრო მილსადენი

ხელის ცეცხლმქრობი

ცეცხლის აღმომჩენი და ავტომატის პროგრამული სისტემა

პატრულირების სისტემა

Exit გასასვლელი

FORTIS GROUP	ფორტის გრუპი		გეგმა			
			ქ.თბილისი ზურაბ ანჯაფარიძის №19			
დამკვეთი	მიხეილ ბოცვაძე		მ.პ.ს	ფორტის გრუპი	მასშტაბი	1:200
დირექტორი	გვანი დევაძე		მისამართი		ტ. ხეთიშვს №32	
არქიტექტორი	ნიკო ბაფრინდაშვილი		საკონტაქტო ინფორმაცია		info@fortis.ge 599 44 56 44	
არქიტექტორი	მარიამ ბარამიძილი		პროექტი	ფერადები	ფერადები	თარიღი
			-----	-----	-----	2019 წ.

სპრ ოექტო 6 სართულის გეგმა + 15.000 ნიშნულზე მ. 1:200

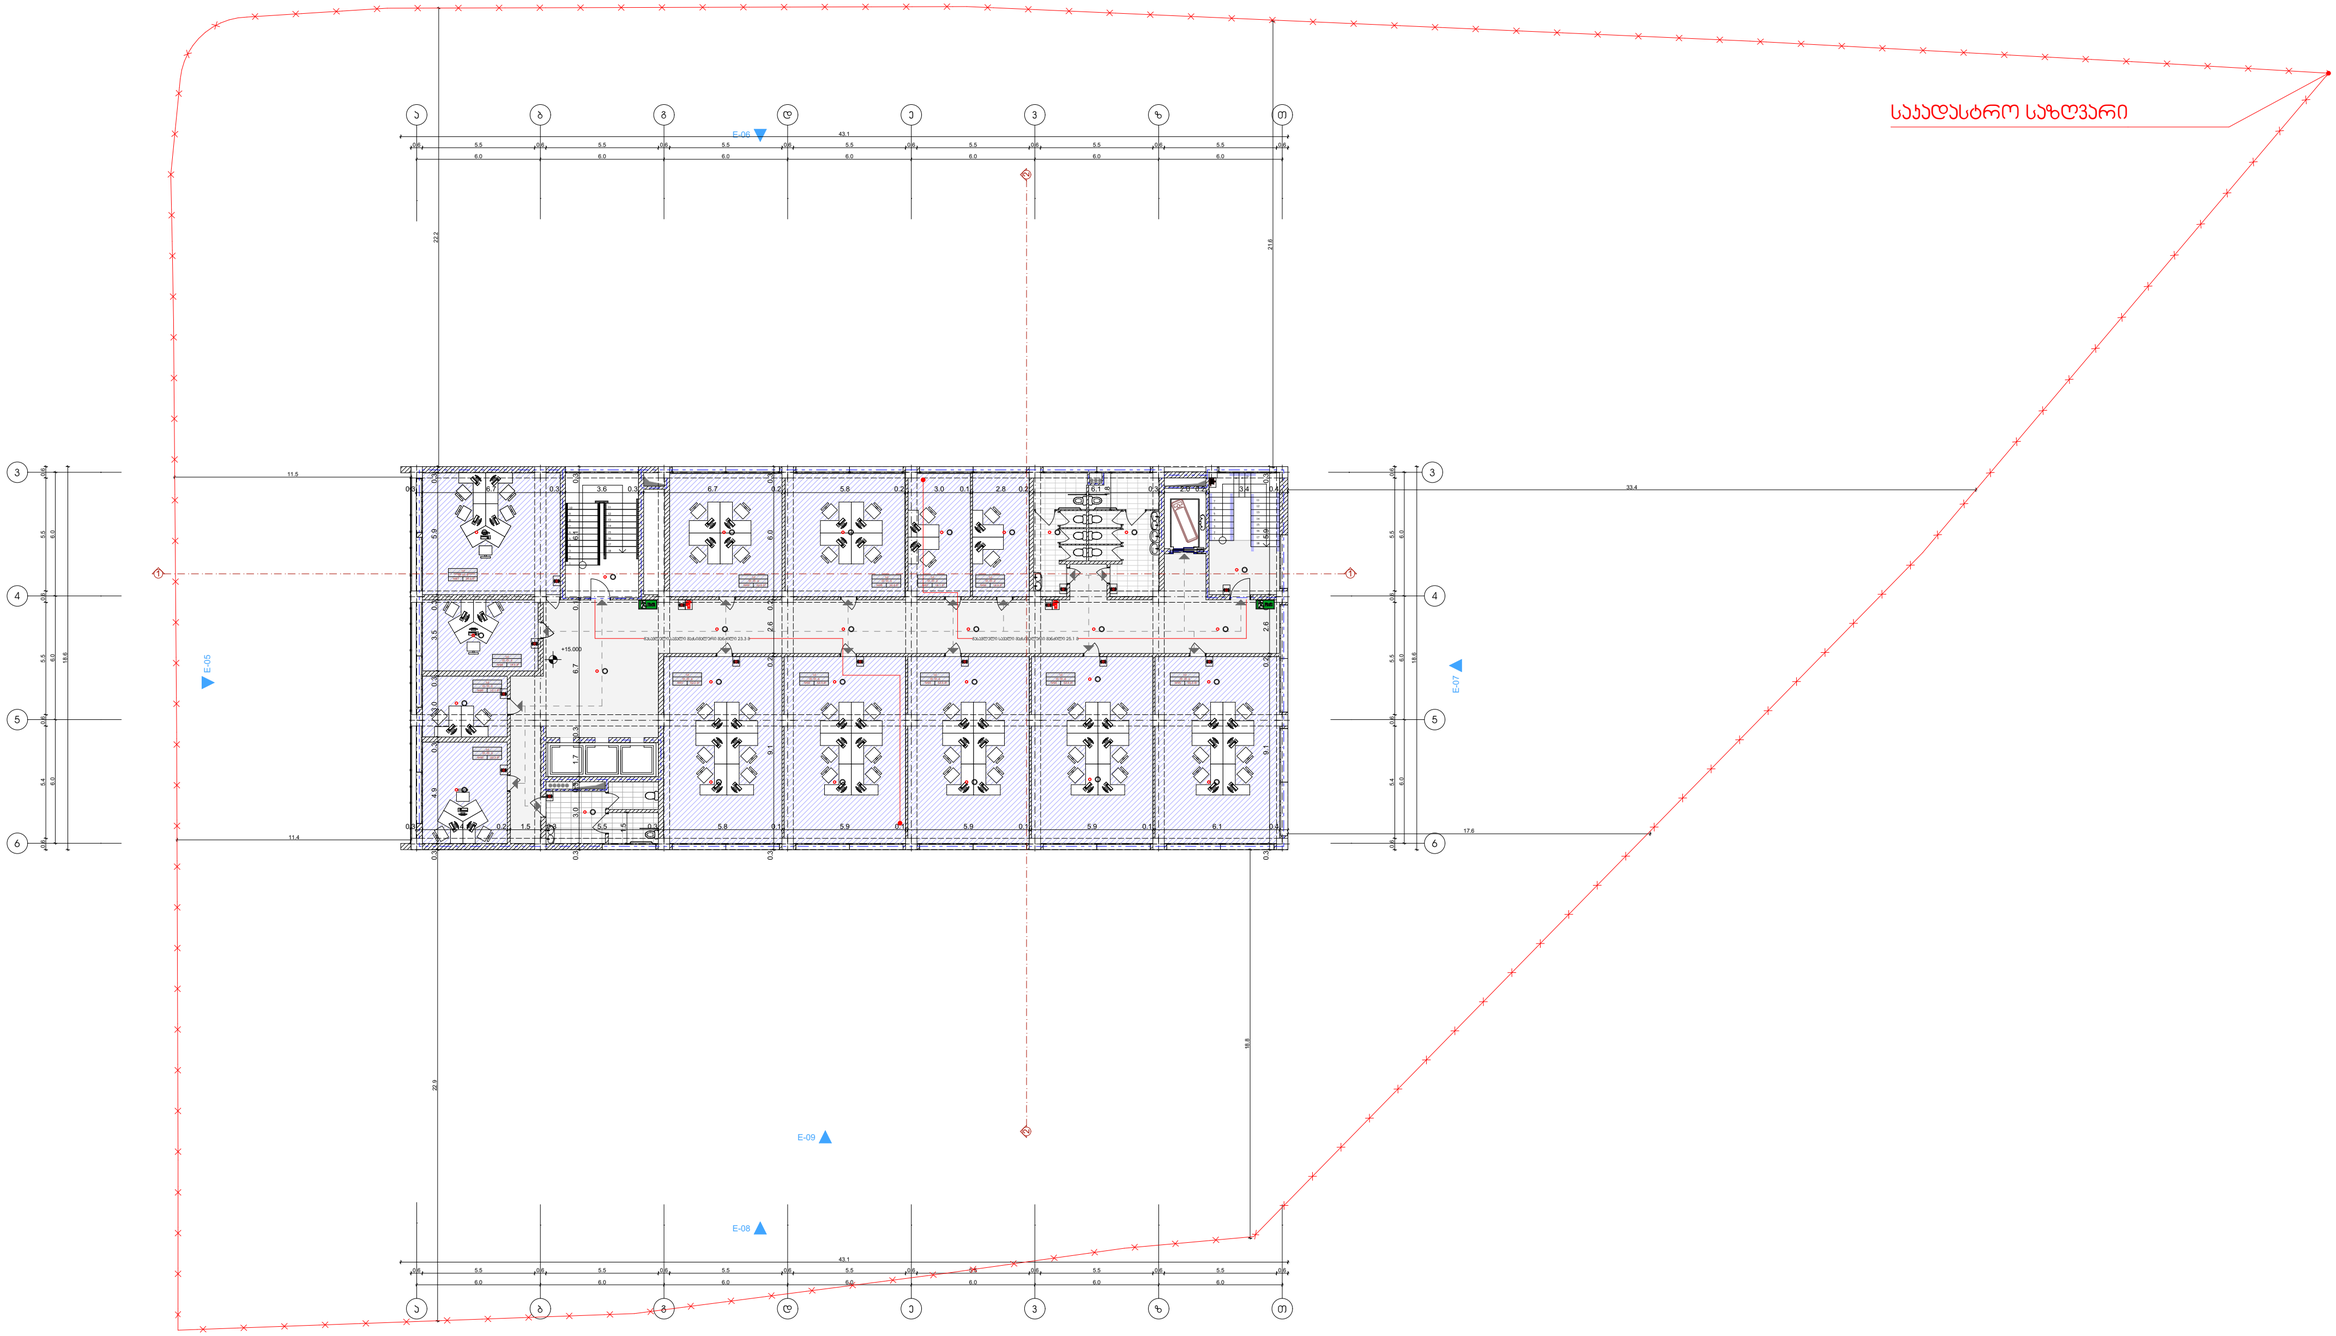

საკადასტრო საზღვარი

რკინა-ბეტონის კედელი

ბეტონის ბლოკის კედელი

ცეცხლმედეგი კარი

ნიშნული გეგმაზე 0.00

ღერძის ხაზი 1

ჭრილის ხაზი 1

ელექტრო ცეცხლმდგრობა (ორი საათი)

გასასვლელამდე სავალი

ბილიკი

მისანვდომი სალტეზი

საქმიანი ხვრეტი

სასანდრიე ხვრეტი

ხანძრის მართვის ცენტრი

სახანძრო გაფრთხილების სისტემა

სახანძრო მილტუმარი

ხელის ცეცხლმაქრი

ცეცხლის ავტომატური და ხელით სიგნალიზაციის სისტემა

ავტომატური სისტემა

Exit გასასვლელი

FORTIS GROUP	ფორტის გრუპი		გეგმა			
			ქ.თბილისი ზურაბ ანჯაფარიძის №19			
დამკვეთი	მიხეილ ბოცვაძე		მ.ს.ს	ფორტის გრუპი	მასშტაბი	1:200
ტერიტორია	გვანი დუმაძე		მისამართი		ი. ხუციშვილის №32	
არქიტექტორი	ნიკო ჯუფრინდუაშვილი		საკონტაქტო ინფორმაცია		info@fortis.ge 599 44 56 44	
არქიტექტორი	მარიამ ბერიაშვილი		არქიტექტორი	ფერმკრთალი	ფერმკრთალები	თარიღი
			-----	-----	-----	2019 წ.

სპროექტო 7 სართულის გეგმა + 18.150 ნიშნულზე მ. 1:200

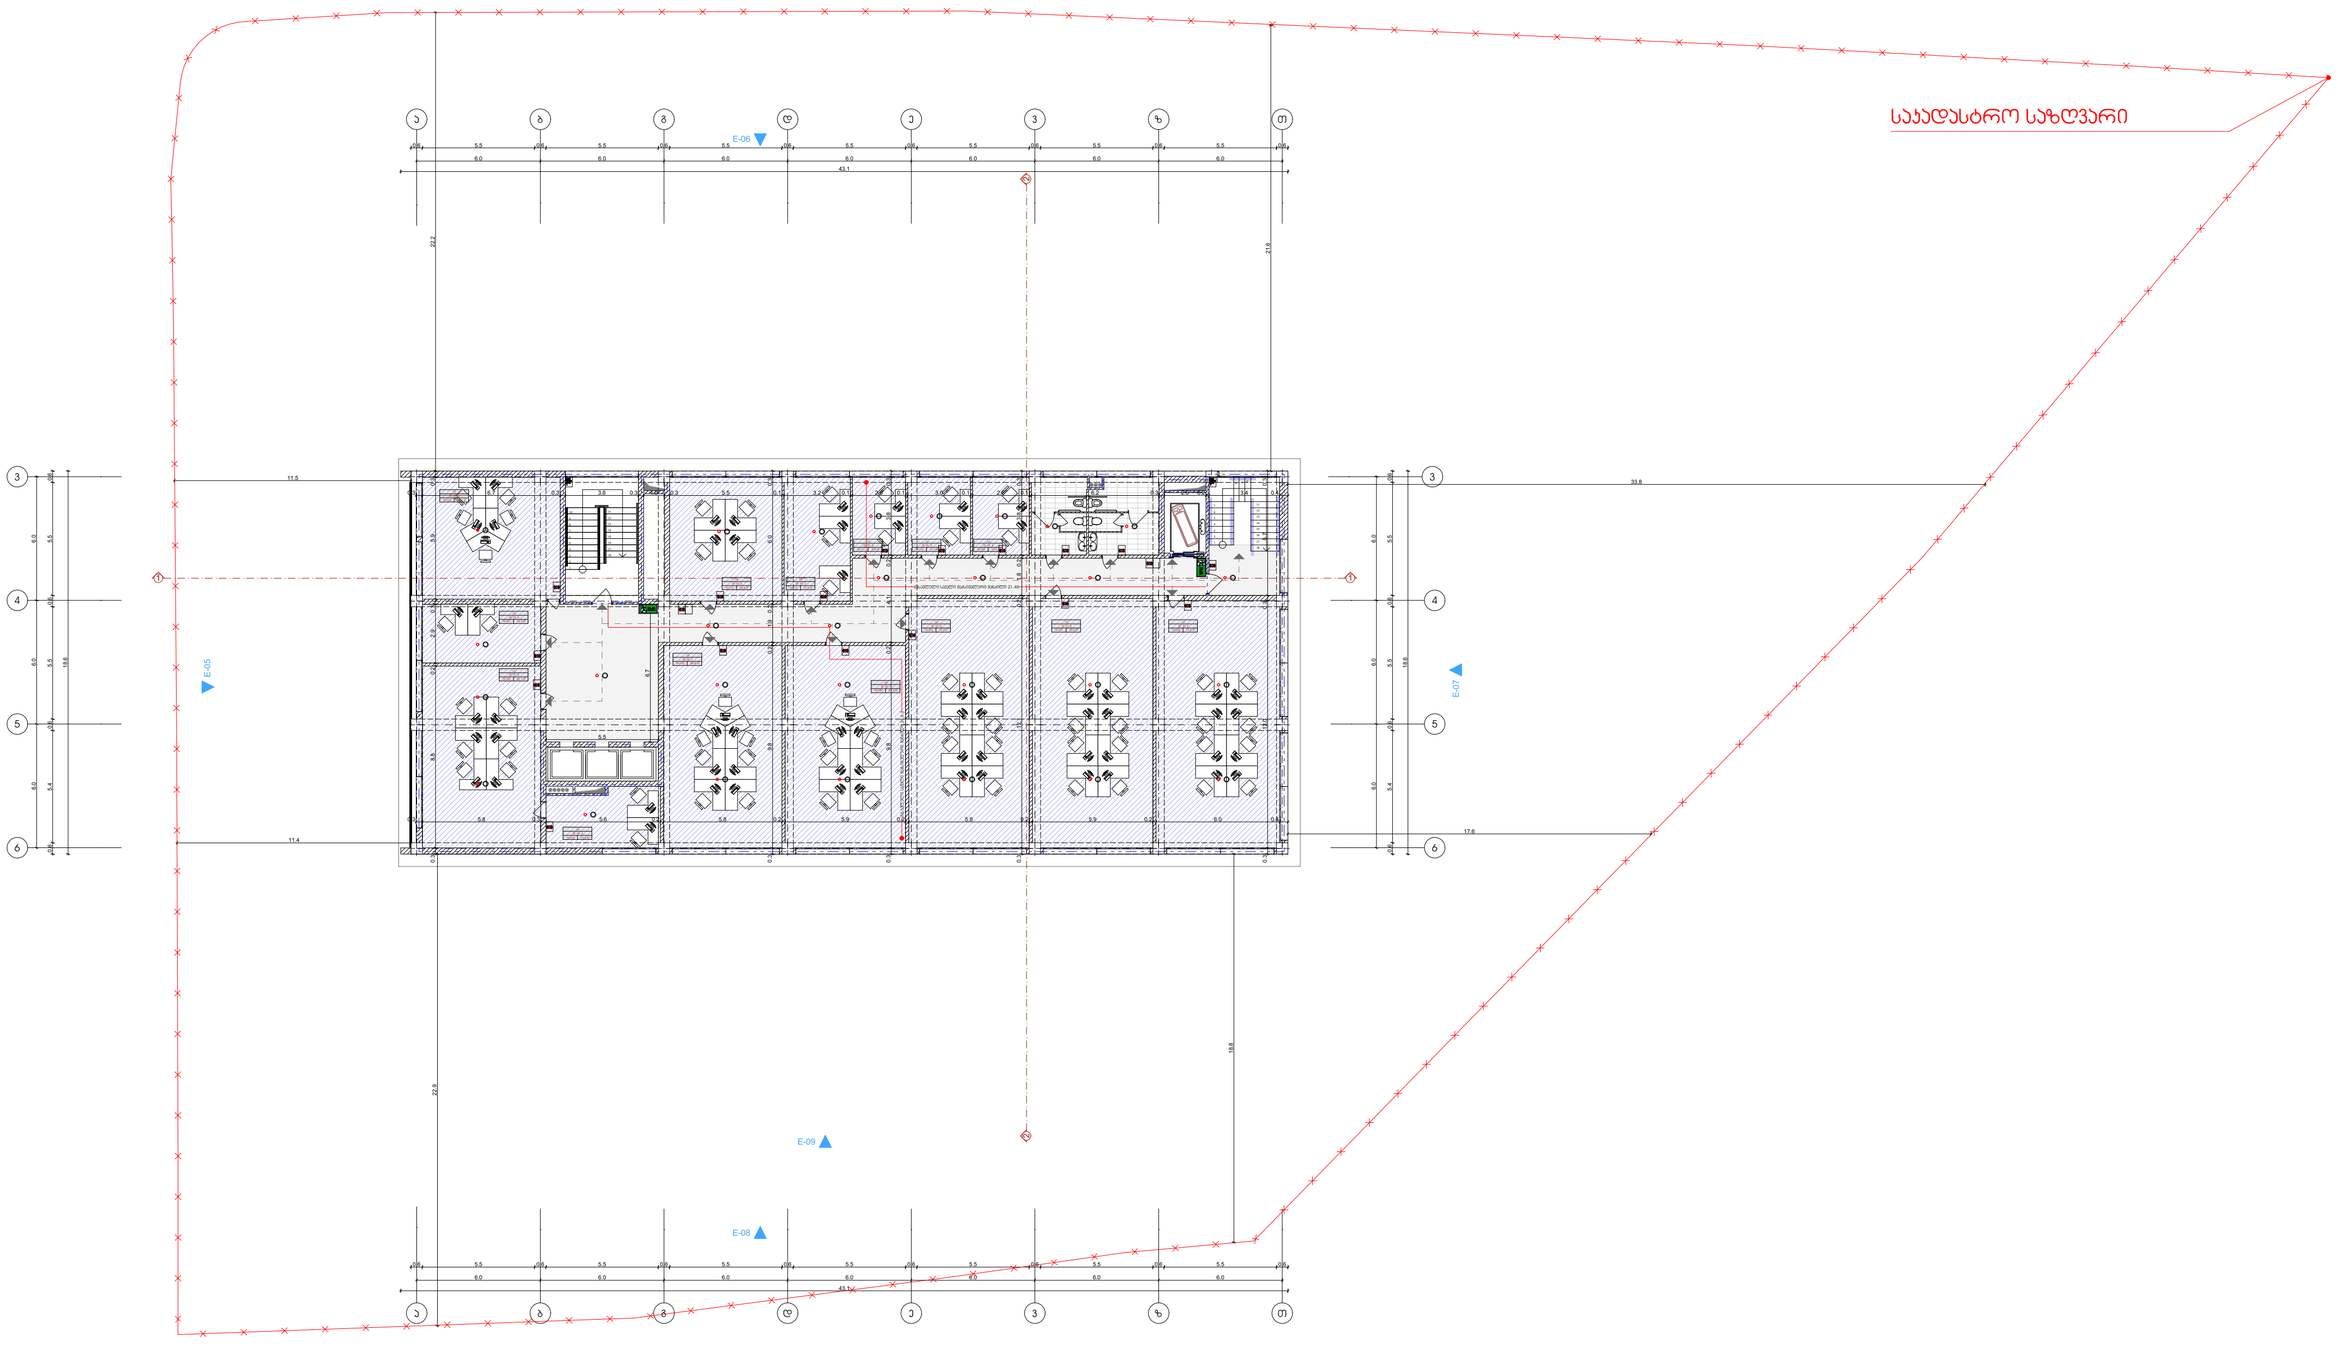

საკადასტრო საზღვარი

რკინა-ბეტონის კედელი

ბეტონის ბლოკის კედელი

ცეცხლმედეგი კარი

ნიშნული გეგმაზე
0.00

ღერძის ხაზი
1

ჭრილის ხაზი
1

კედლის ცეცხლმედეგობა (ორივე სათის)

გასასვლელამდე სავალი ბილიკი

მისანდომი სვლაგზა

საქმიანი ზონები

სასანდომე ზონები

ხანძრის მართვის ცენტრი

სახანძრო გაგზავნის სისტემა

სახანძრო მილტდარი

ხელის ცეცხლმქარი

ცეცხლის აღმოჩენის და ავკალის პროგრამული სისტემა

ავტომატიური სისტემა

Exit გასასვლელი

FORTIS GROUP	ფორტის გრუპი		გეგმა			
			ქ.თბილისი ზურაბ ანჯაფარიძის №19			
დამკვეთი	მიხეილ ბოცვაძე		მ.ა.ს	ფორტის გრუპი	მასშტაბი	1:200
ტერიტორია	მეგი დუმაძე		მისამართი		ი. ხეთიტის №32	
არქიტექტორი	ნიკო ბურნიდზეციული		საკონტაქტო ინფორმაცია		info@fortis.ge 599 44 56 44	
არქიტექტორი	მარიამ ბერიშვილი		არქიტექტორი	ფერმკრები	ფერმკრები	თარიღი
			*****	*****	*****	2019 წ.

სპროექტო 8 სართულის გეგმა + 24.400 ნიშნულზე მ. 1:200

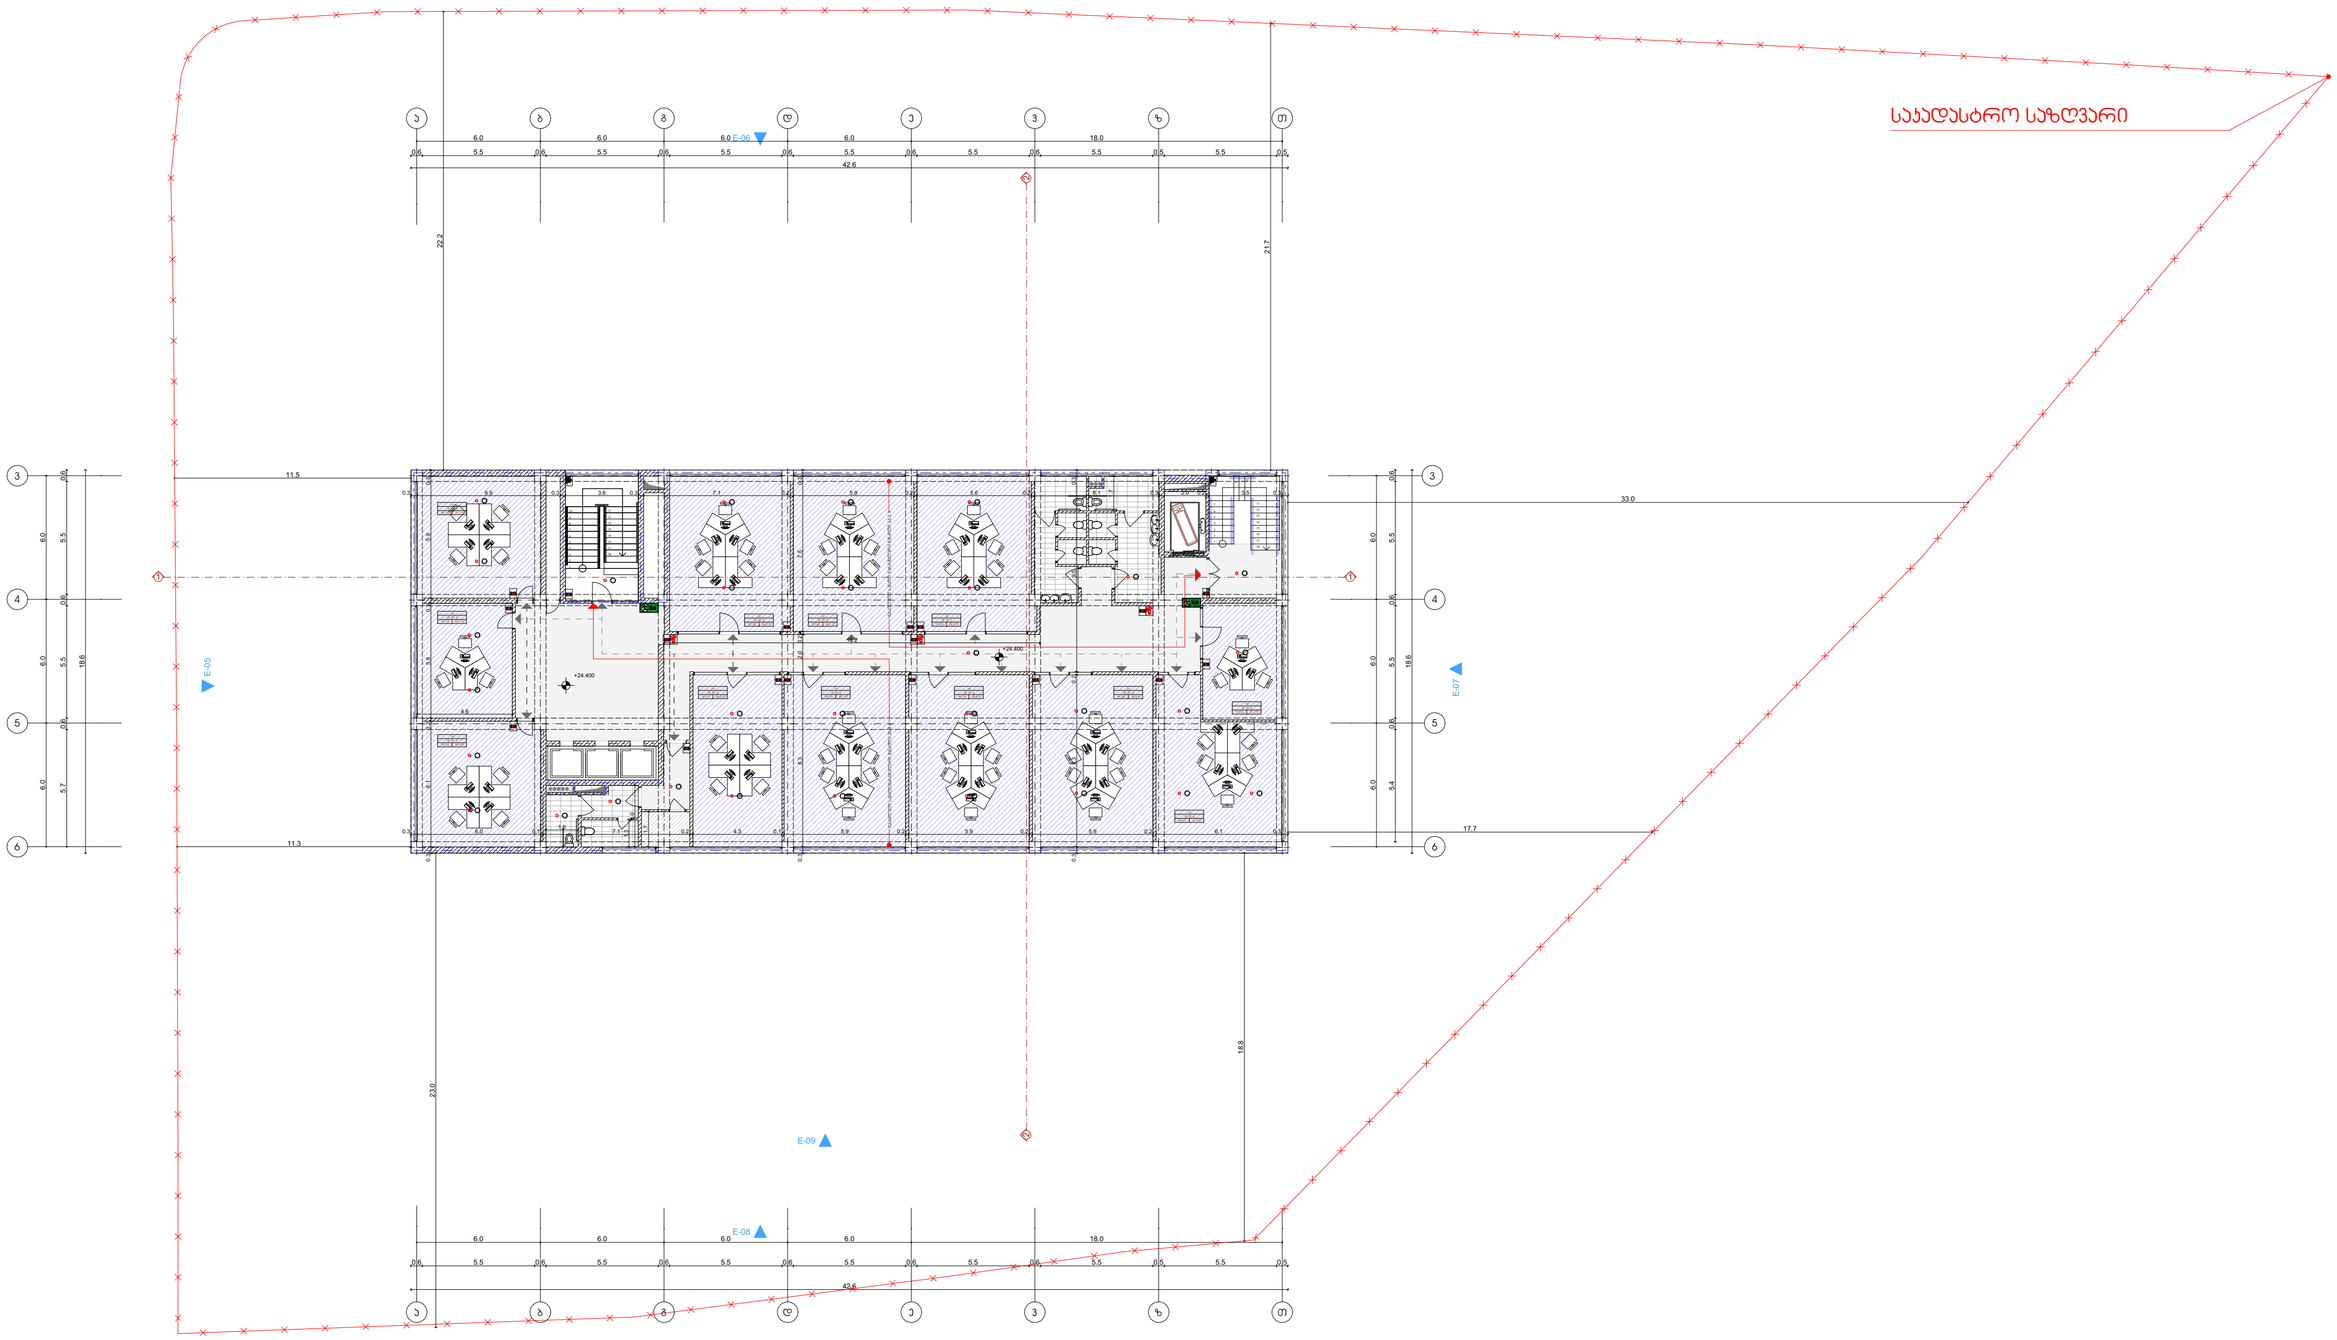

საკადასტრო საზღვარი

რკინა-ბეტონის კედელი

ბეტონის ბლოკის კედელი

ცეცხლმედეგი კარი

ნიშნული გეგმაზე 0.00

ღერძის ხაზი

ჭრილის ხაზი

ევაკუაციის ცეცხლმედეგობა (ორი საათი)

გასასვლელამდე სავალი გზილით

მისადგომი სავლგზები

საქმიანი ზონები

სასაწყობო ზონები

ხანძრის მარეგის ცენტრი

სახანძრო გაფრთხილების სისტემა

სახანძრო მილტუმბო

ხელის ცეცხლმქრობი

ცეცხლის აღმომჩენის და ავტომატური პრობლემების სისტემა

ავტომატიზებული სისტემა

Exit გასასვლელი

FORTIS GROUP	ფორტის გრუპი		გეგმა		
			ქ.თბილისი ზურაბ ანჯაფარიძის №19		
დამკვეთი	მიხეილ ბოცვაძე		მ.შ.ს	ფორტის გრუპი	მასშტაბი 1:200
ტერიტორია	გეგმი ლეკაძე		მისამართი		ი. ხეთიშის №32
პროექტორი	ნიკო ბუფრინდეშვილი		საკონტაქტო ინფორმაცია		info@fortis.ge 599 44 56 44
პროექტორი	მერიაა ბერიშვილი		პროექტი	ფერილები	თარიღი
			-----	-----	2019 წ.
