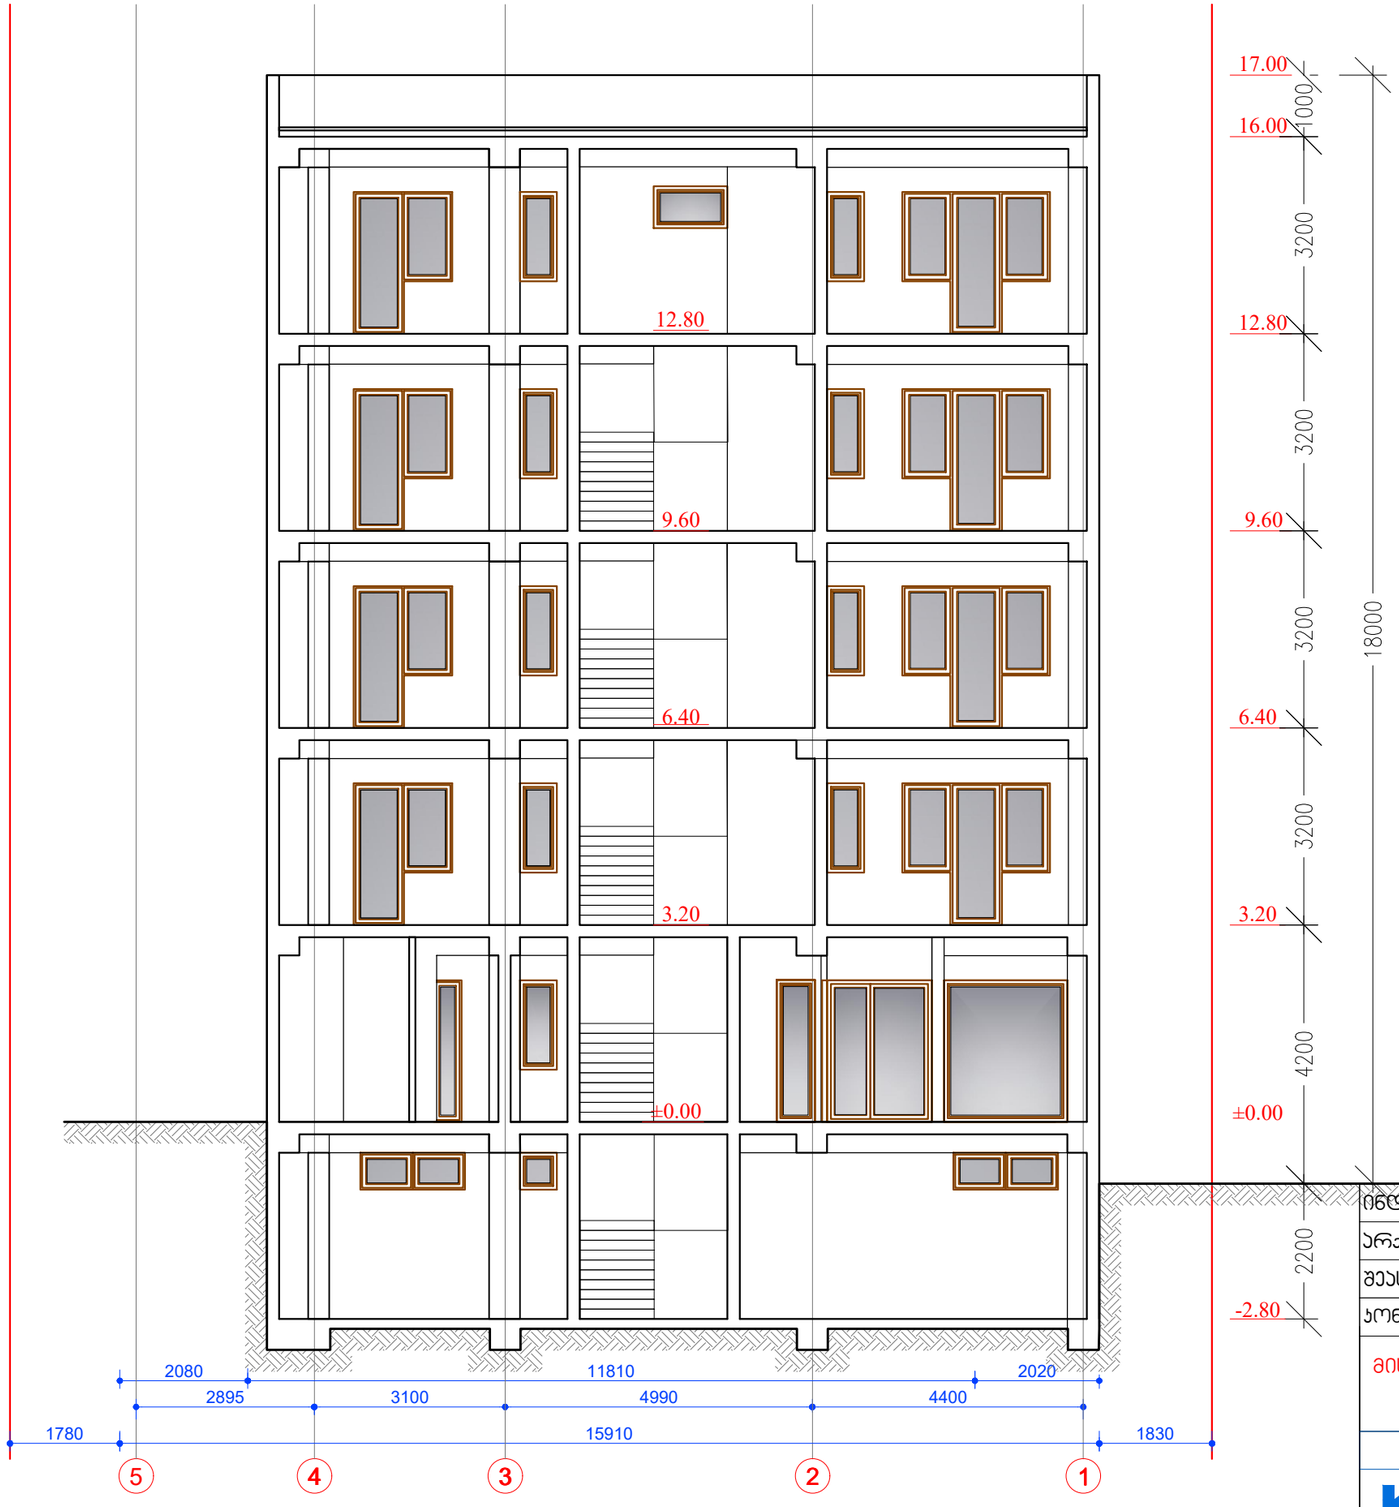

A 3 **M 1:100**

ჭიშკრის B-B ღერძებში

შენობა 1

ტექ-ეკონომიკური მახასიათებლები

ინდ. მეწარმე		მ. ჯაჯანაძე
არქიტექტორი		მ. ჯაჯანაძე
შესრულა		მ. ჯაჯანაძე
კონსტრუქტორი		

მისამართი, ქ. თბილისი, ქურხულის ქუჩა №2

არქიტექტურული ნაწილი

არქიტექტორ-დიზაინერი ი.მ მამუკა ჯაჯანაძე

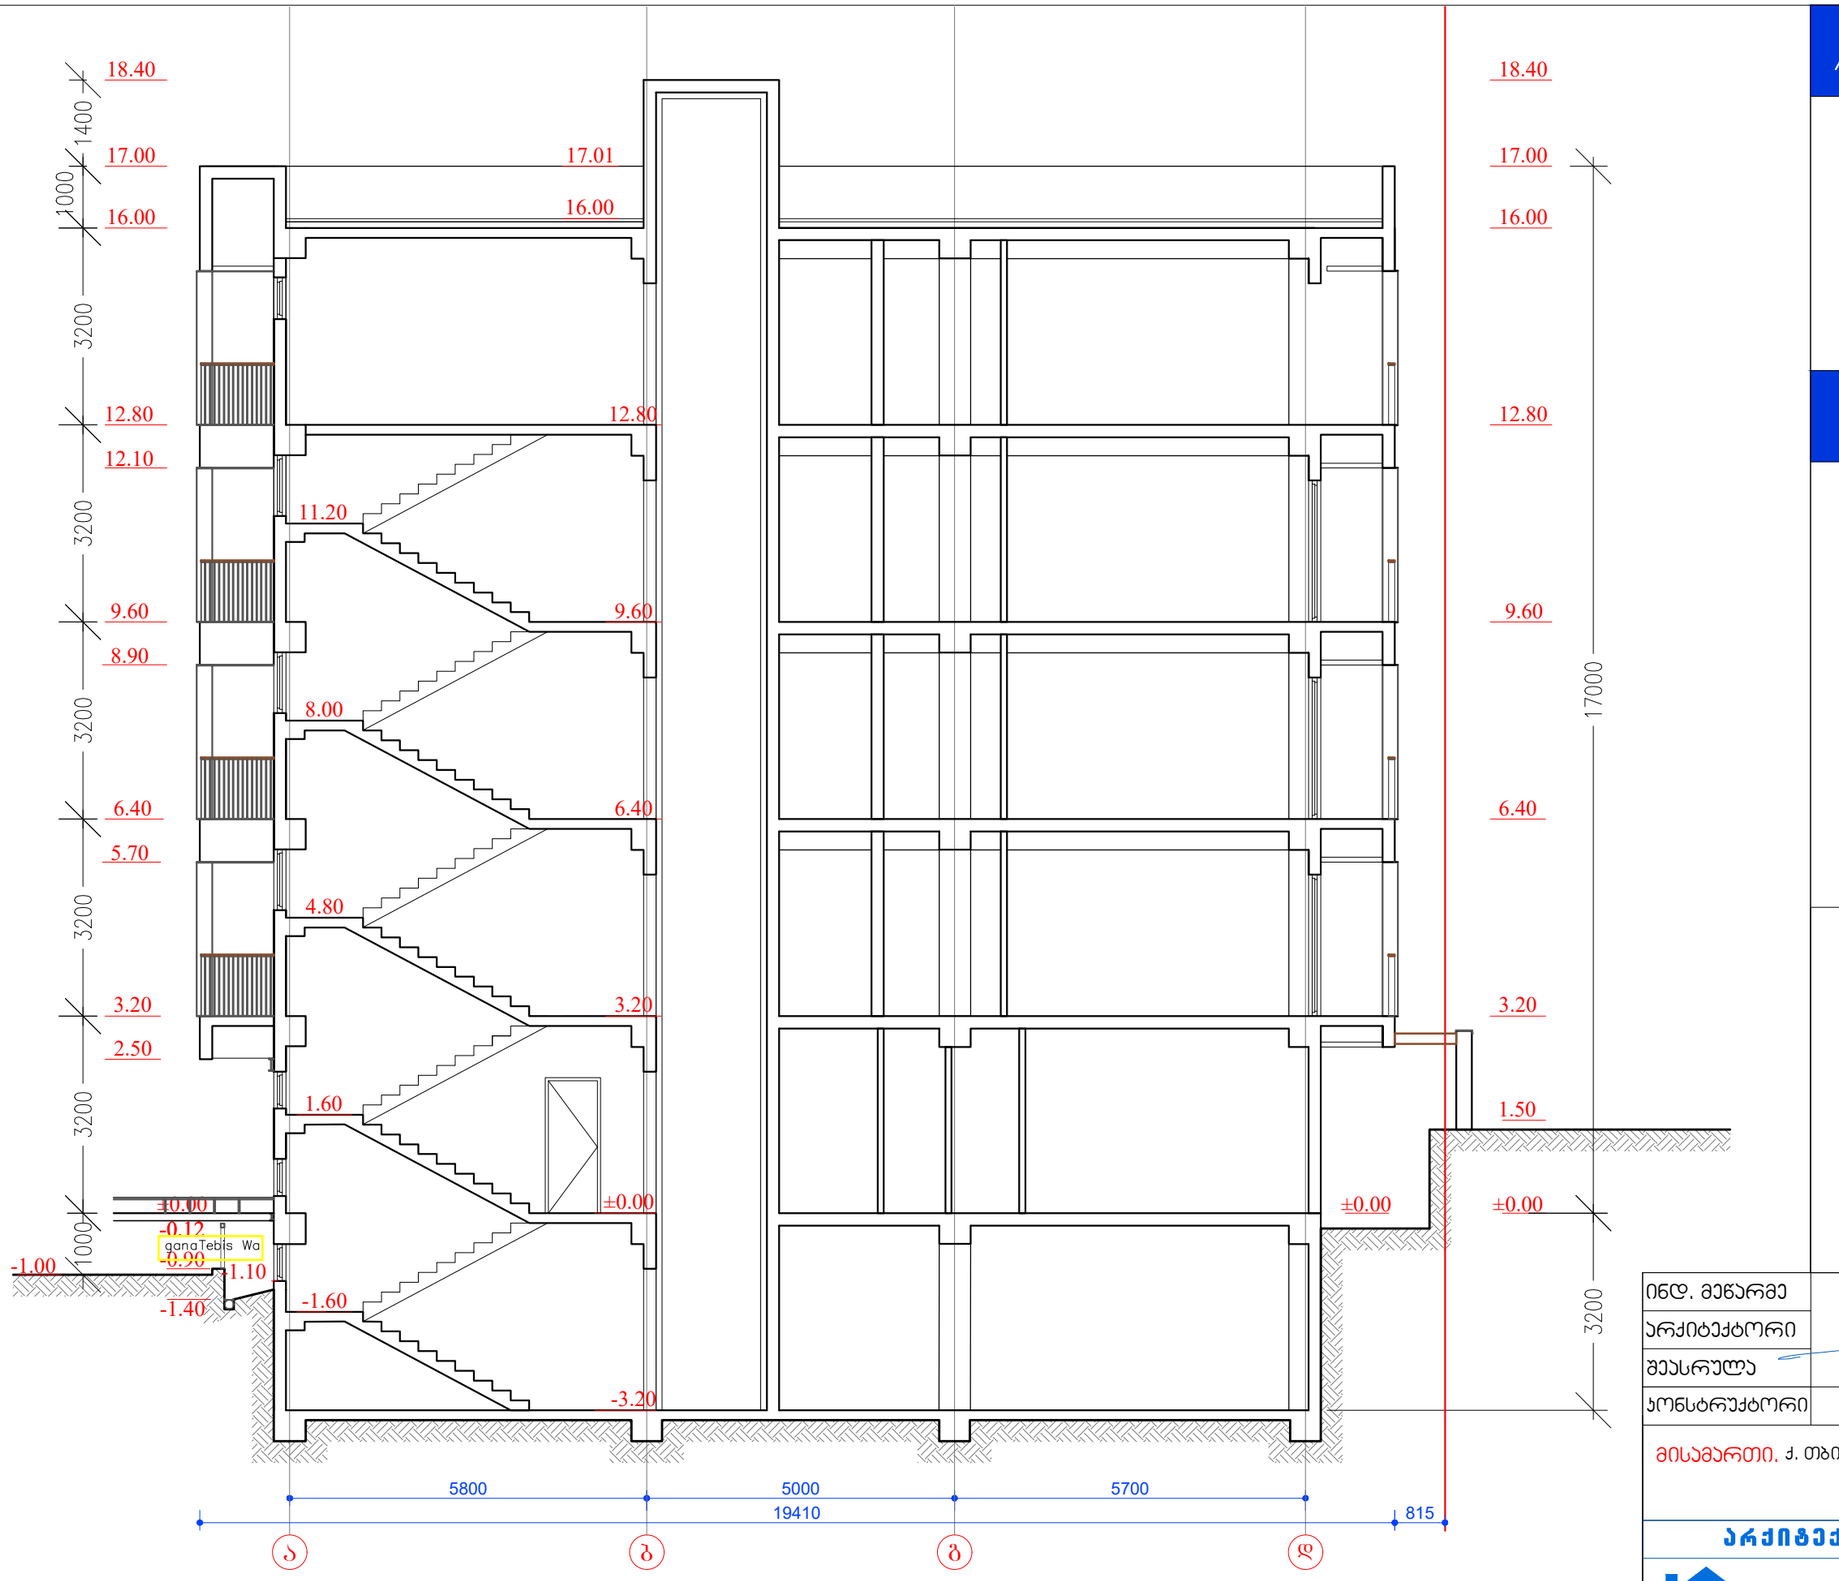

A 3	M 1:100

ჭიშკი A-A ღერძებში

შენობა 1

ტექ-ეკონომიკური მახასიათებლები

ინდ. მეწარმე		მ. ჯაჯანაძე
არქიტექტორი		მ. ჯაჯანაძე
შემსრულა		მ. ჯაჯანაძე
კონსტრუქტორი		

მისამართი. ქ. თბილისი, ჟურხულის ქუჩა №2

არქიტექტურული ნაწილი

არქიტექტორ-დიზაინერი ი.მ მამუკა ჯაჯანაძე

A3 M 1:100

ჭრილი
A-A & B-B
ღერძებში

შენობა 2

ტექ-ეკონომიკური მახასიათებლები

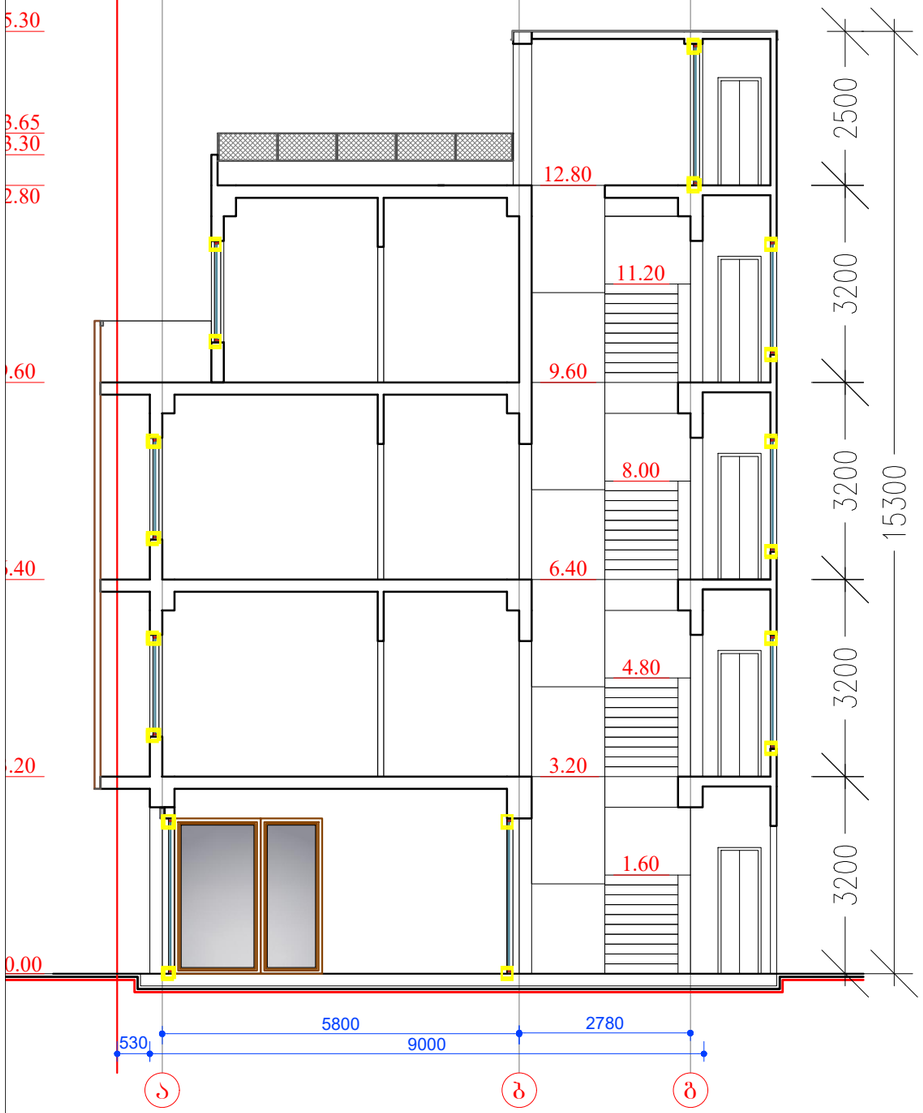

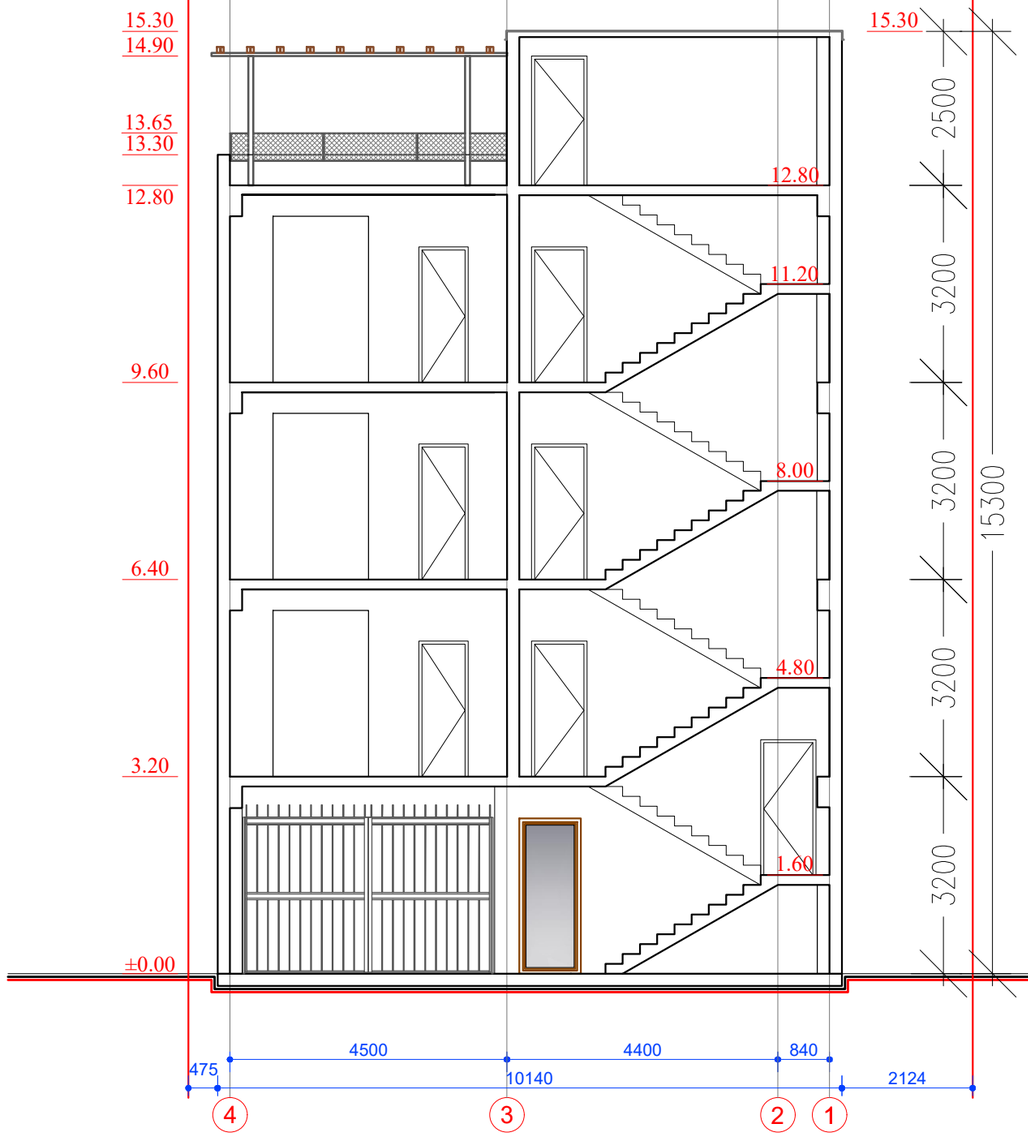

ინდ. მეწარმე		მ. ჯაჯანაძე
არქიტექტორი		მ. ჯაჯანაძე
შემსრულა		მ. ჯაჯანაძე
კონსტრუქტორი		

მისამართი, ქ. თბილისი, ქურხულის ქუჩა №2

არქიტექტურული ნაწილი

არქიტექტორ-დიზაინერი ი.მ მამუკა ჯაჯანაძე