შენობის მაქსიმალური სიმაღლის განმსაზღვრელი სქემა
ჭრილი S -001

მასშტაბი 1: 250

S-001

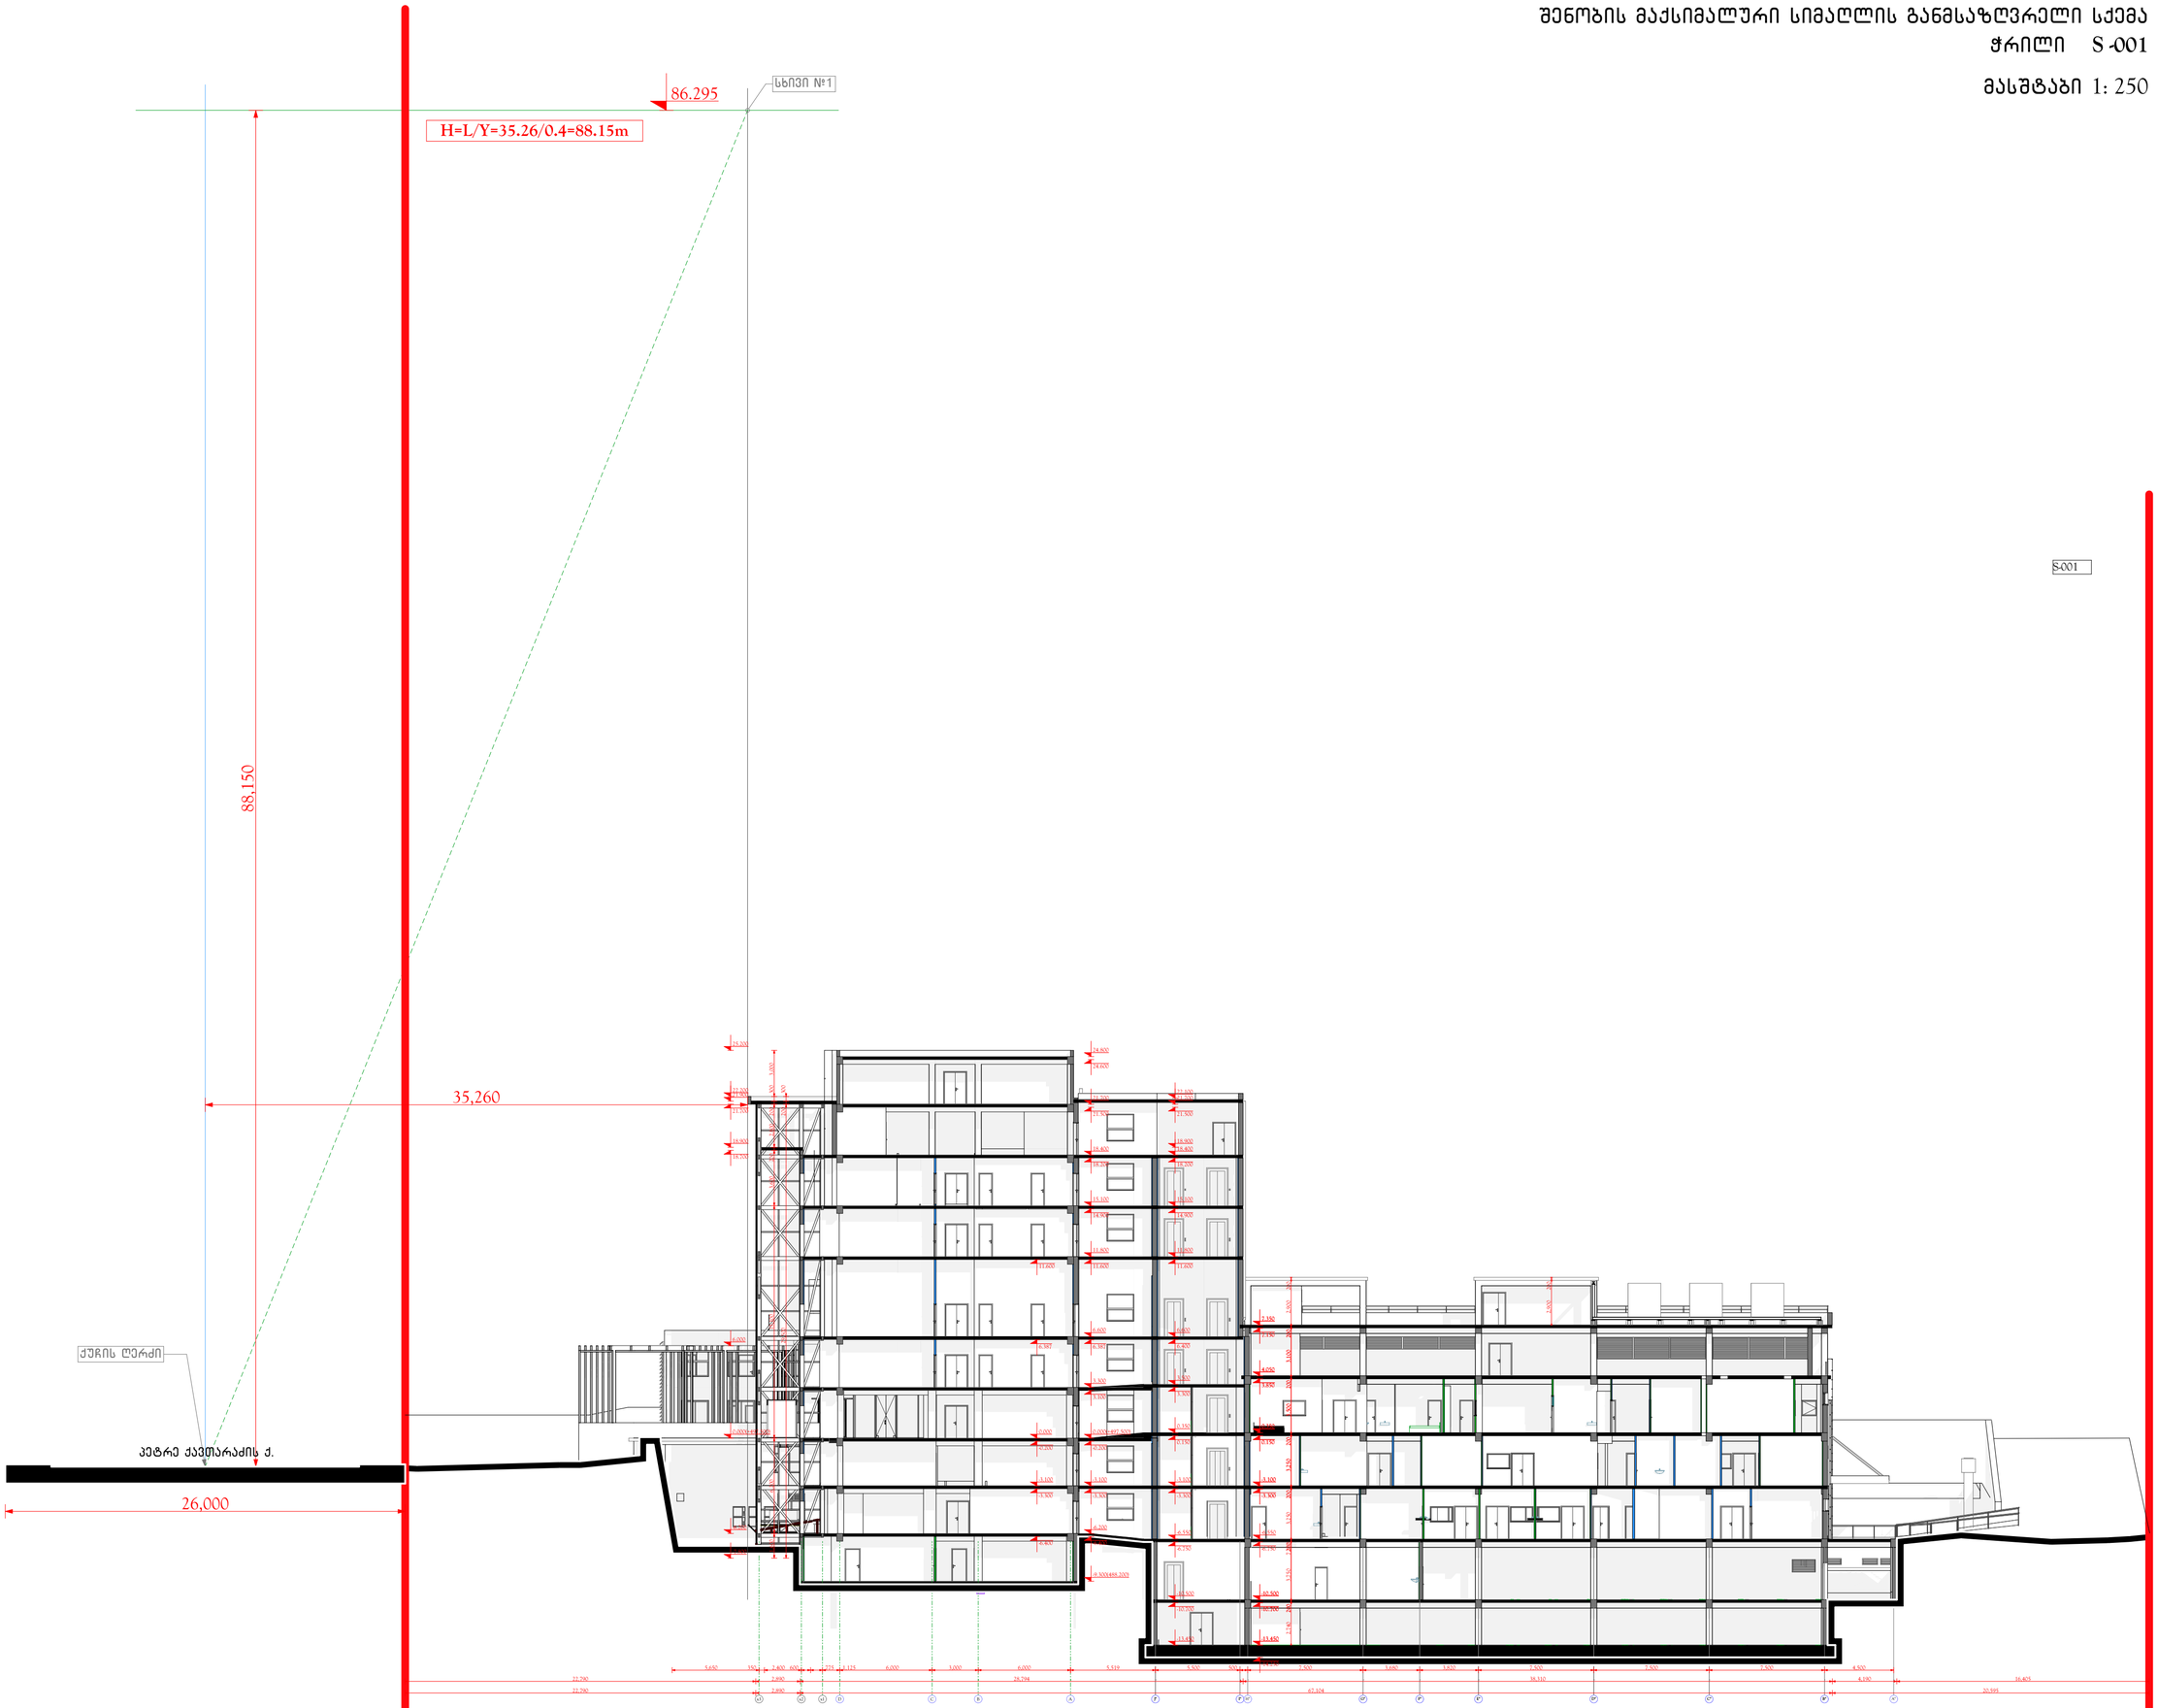

ფორმატი PAPER SIZE	ხელშეკრულების № CONTRACT №	პროექტის № PROJECT №	ფაილის სახელი FILE NAME
2 310X1 300	...	...	...

ლეგენდა LEGEND

შენიშვნები NOTES

1.
2.
3.
4.

სიტუაციური სქემა
KEY PLAN

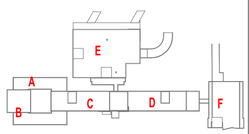

ს.ს. საკონსულტო კორპორაცია ევექსი
თბილისი, ვაჟა-ფშაველა №40
(995)32 2 55 05 05 ტელ.ფაქსი
E-mail: info-evex@evex.ge
www. evex. ge

პროექტი PROJECT: **ცენტრალური საავადმყოფო**
Central Hospital

მისამართი ADDRESS: **ქ. თბილისი, ქავთარაძის ქუჩა № 23**
Tbilisi, Kavtaradze street, 23

თანამდებობა Position	სახელი, გვარი Name, Surname	ხელმოწერა Signature
დირექტორი Director	ი. ბარნაბიშვილი I. Barnabishvili	
დირექტორი Director	ნ. ალექსანდრი N. Aleksiadis	
პრ. მთ. არქიტექტორი Chief Architect of the Project	ნ. ალექსიძის N. Alekxidis	
კონსტრუქტორი Constructor	დ. ჩანავა D. Canava	
მთ. ტექნოლოგი Chief Technologist	თ. ჯოჯუაძიძე T. Jomarjidze	
შემსრულებელი Performing work		
შემოწმება Checked by		

APEX Studio 1

არქიტექტურული ნაწილი
ARCHITECTURE

მასშ. SCALE	1:250	თარიღი DATE OF ISSUE	02.06.2017.
ნახაზი DRWG.		ცვლილებები REVISIONS	
ფილიალი ბავშვთა ანესთეზიოლოგიის განყ. მიმდინ. მონტ		№	ცვლილ. REV.	თარიღი DATE
		1		28.03.2019.
		2		
		3		

სტადია STAGE	ინდექსი INDEX	ფურც. PAGES
მუშა პროექტი Working Draft	A.35	A-

შენობის მაქსიმალური სიმაღლის განმსაზღვრელი სქემა
ფასადი E-004

მასშტაბი 1: 250

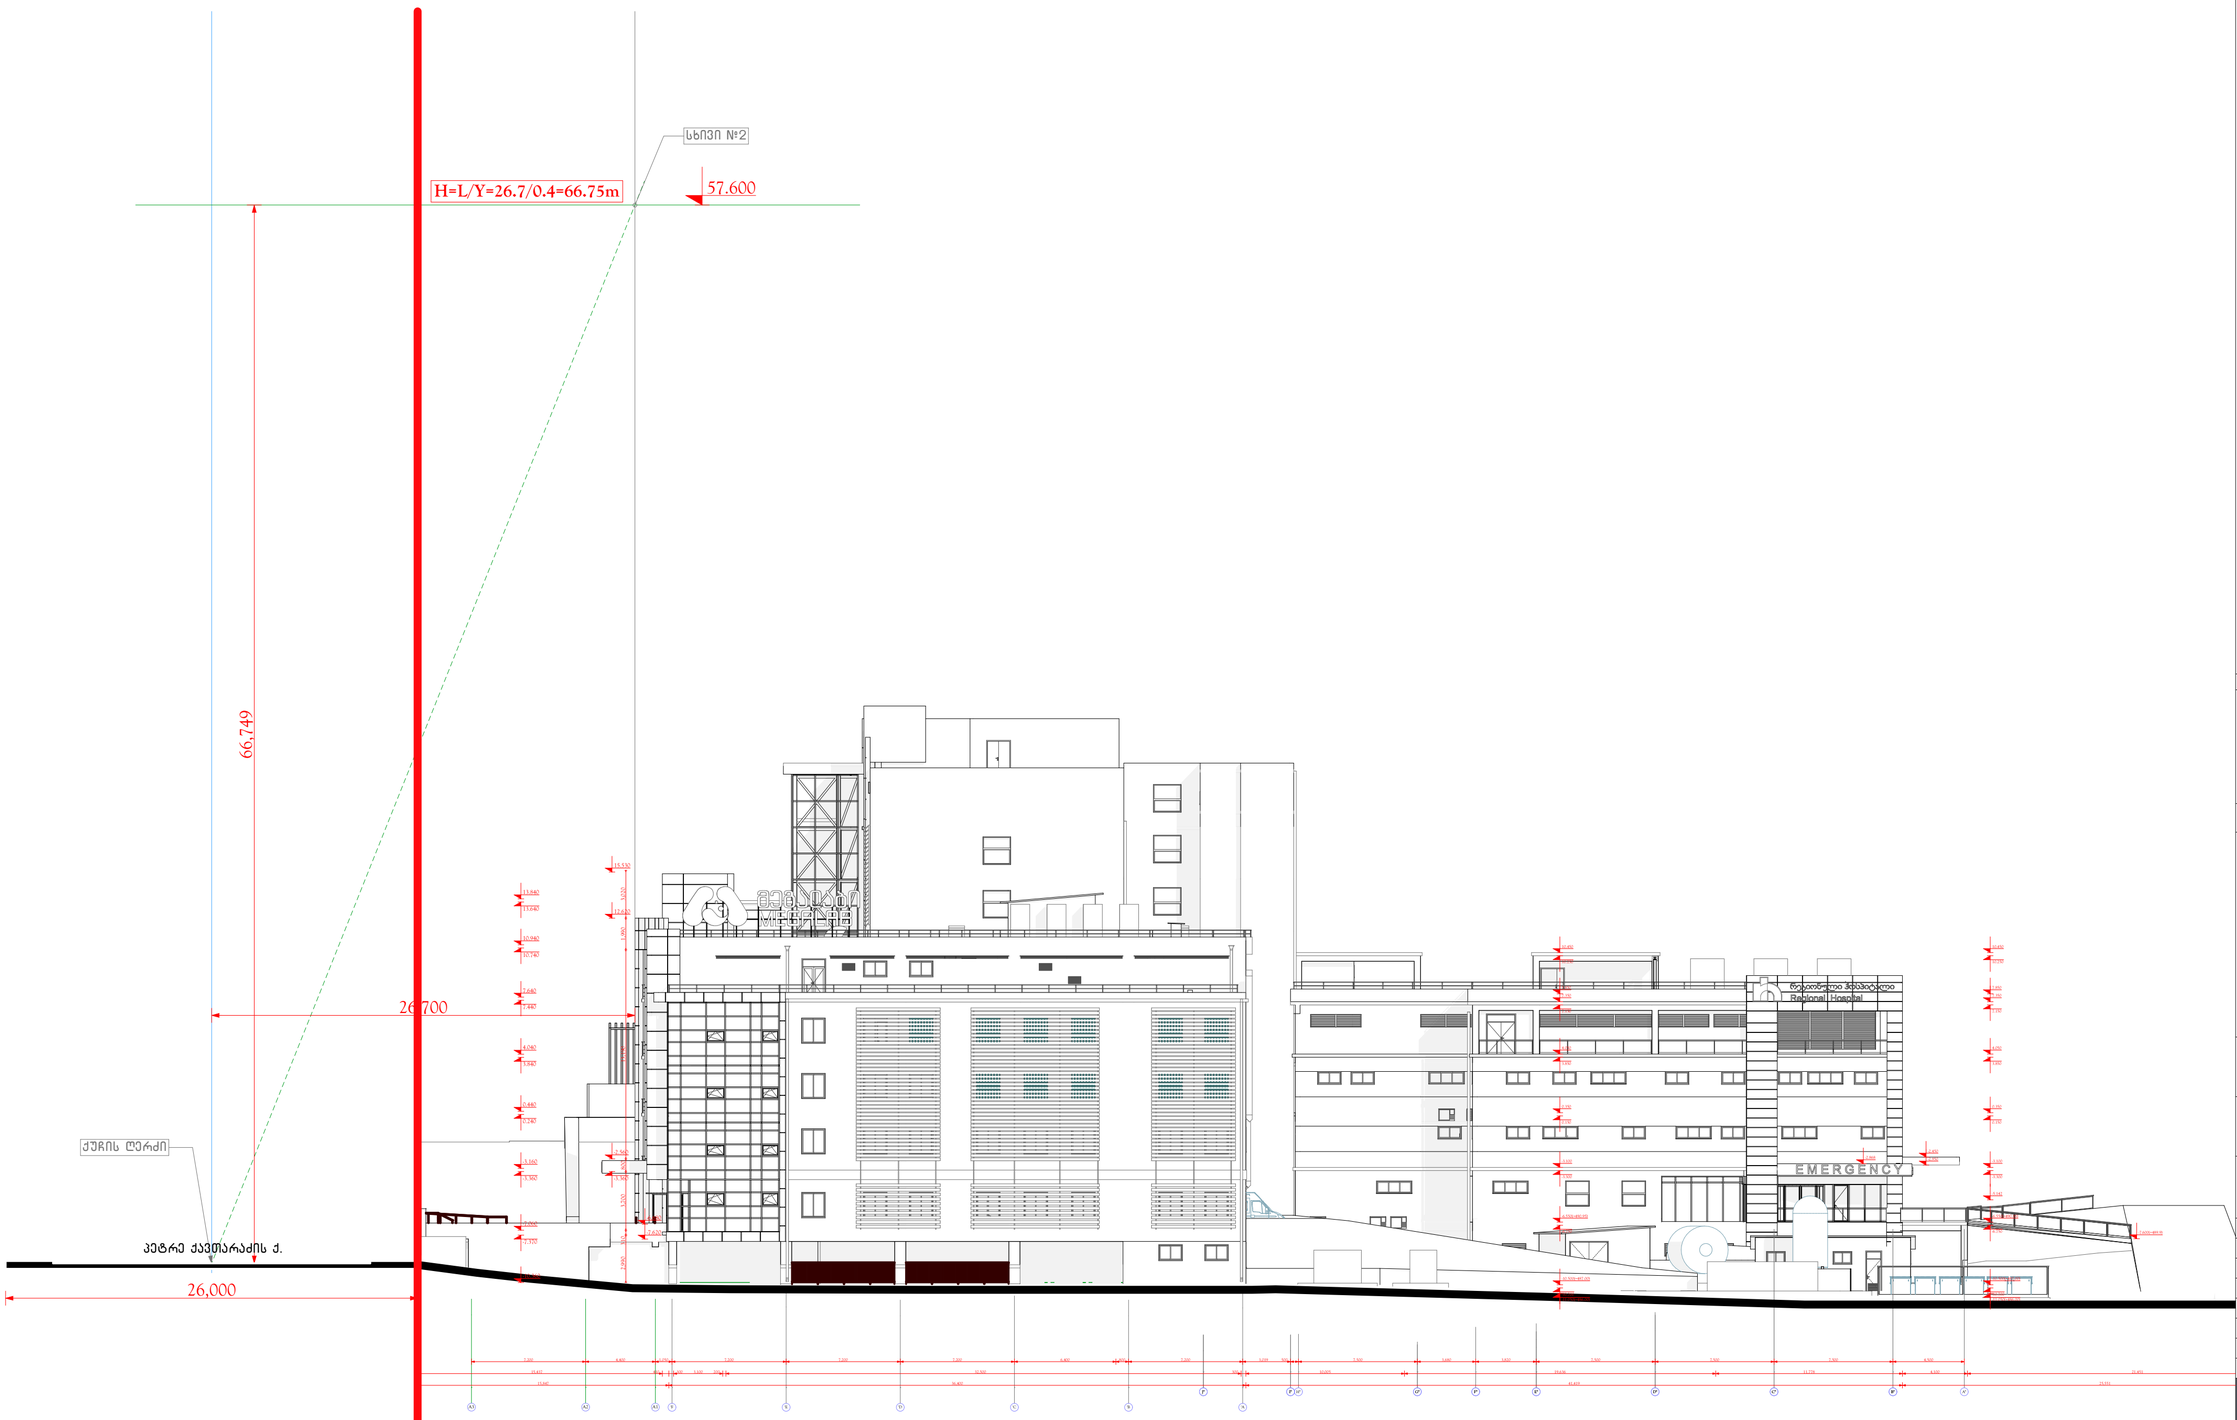

ზომა PAPER SIZE	ხელშ. № CONTRACT №	პროექტის № PROJECT №	ფაილის სახელი FILE NAME
2 310X1 300	...	...	...

ლეგენდა LEGEND

შენიშვნები NOTES

1.
2.
3.
4.

სიტუაციური სქემა KEY PLAN

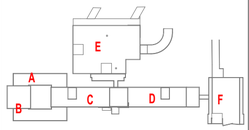

ს.ს. საქმიანობის ლიცენზიების ცენტრი
თბილისი, ვაჟა-ფშაველას №40
(995322) 2 55 05 05 ტელ./ფაქს.
E-mail: info@ncdc.ge
www.ncdc.ge

პროექტი PROJECT: ცენტრალური საავადმყოფო Central Hospital

მისამართი ADDRESS: ქ. თბილისი, ქავთარაძის ქუჩა № 23 Tbilisi, Kavtaradze street, 23

თანამდებობა Position	სახელი, გვარი Name, Surname	ხელმოწერა Signature
დირექტორი Director	ი. ბარნაბიშვილი I. Barnabishvili	
დირექტორი Director	ნ. ალექსიადისი N. Aleksiadis	
პრ. მთ. არქიტექტორი Chief Architect of the Project	ნ. ალექსიადისი N. Aleksiadis	
კონტრაქტორი Constructor	დ. ცანავა D. Canava	
მთ. ტექნოლოგი Chief Technologist	თ. ჯორჯაძიძე T. Jomarjidze	
შემსრულებელი Performing work		
შემოწმებულ Checked by		

APEX Studio 1

არქიტექტურული ნაწილი ARCHITECTURE

მასშ. SCALE	1:250	თარიღი DATE OF ISSUE	02.06.2017.

ნახაზის DRWG. ფასადი სამხრეთ-დასავლეთის ფასადი ნაწილობრივ E-004

კორექტირება REVISIONS			
№	კორექტ. REV.	თარიღი DATE	
1		28.03.2019.	
2			
3			

სტადია STAGE	ინდექსი INDEX	ფურც. PAGES
პროექტის სამუშაო ნახაზები Working Draft	A_36	A-

სიტუაციური სქემა მაშტაბი: 1:2000

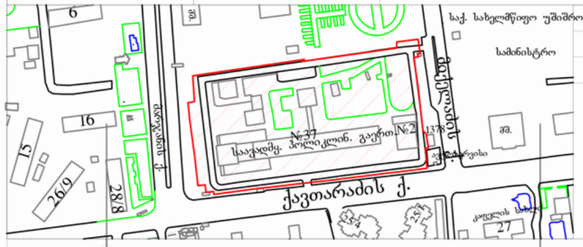

განყოფილების უფროსი		
მთავარი სპეციალისტი		

საპროექტო გენგეგმა
მასშტაბი 1:500

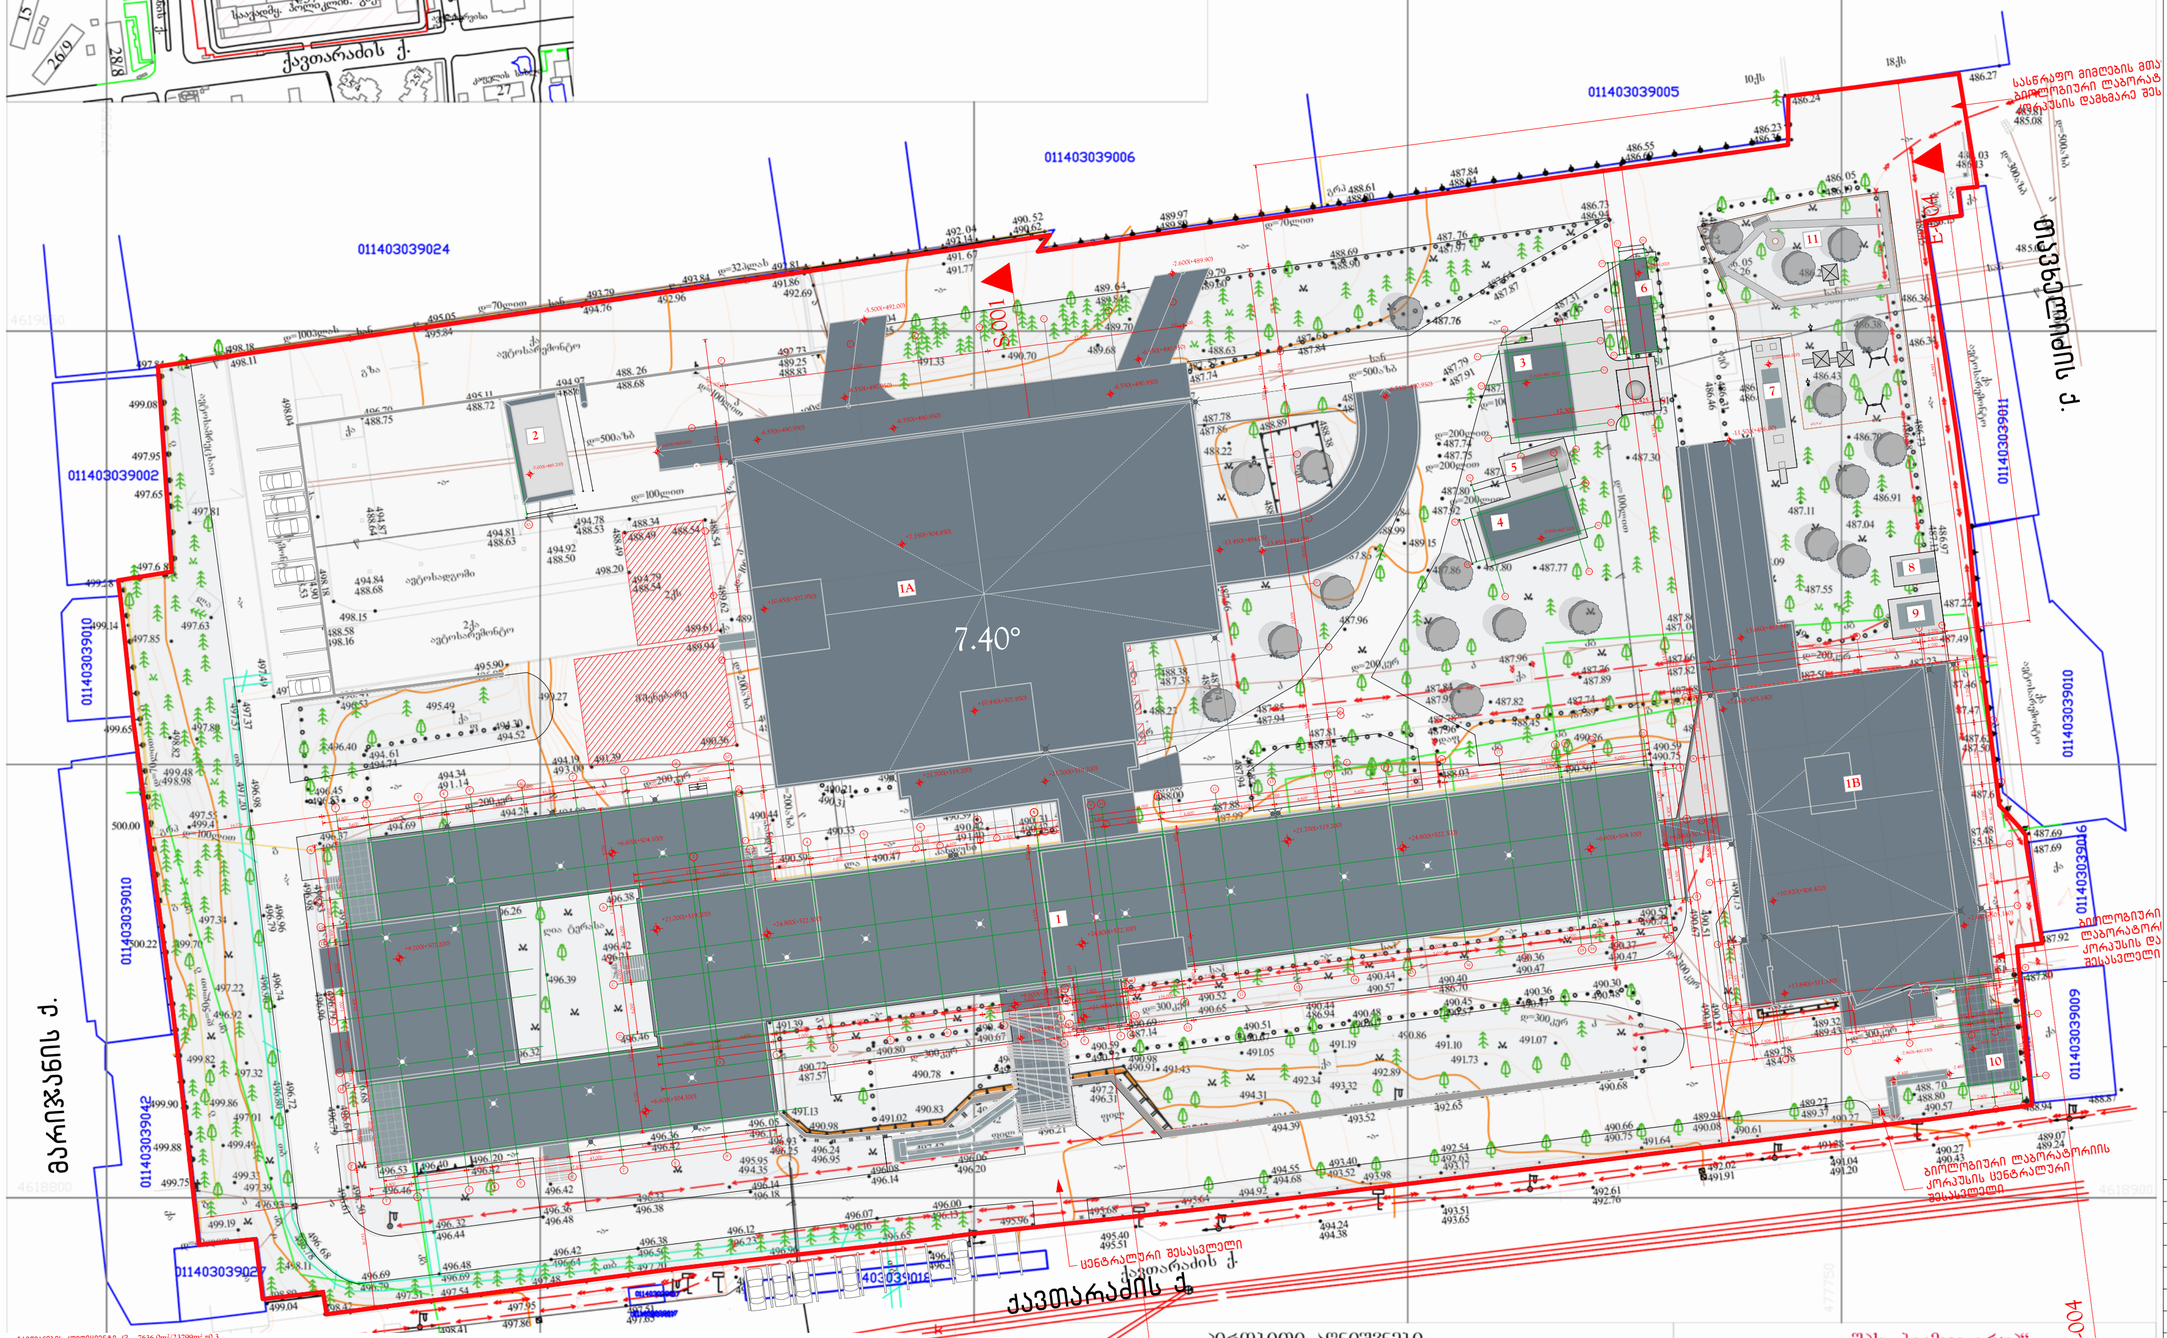

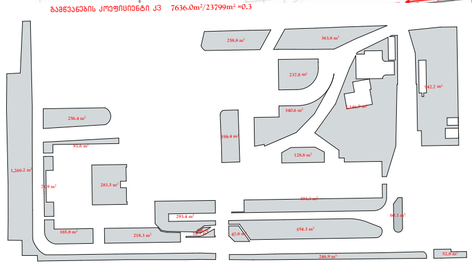

გამწვანების კოეფიციენტი კ3 7636.0მ²/23799მ² =0.3

გამწვანების კოეფიციენტის საანგარიშო ფართობი შეადგენს 7636.0 მ²

გამწვანების კოეფიციენტი კ3

7636.0m²/23799m² =0.3

პირობითი აღნიშვნები

WGS 1984 -ის კოორდინატთა სისტემის UTM პროექცია

ბს	საკს. შენობა	ხის ღობე	წ	წყალგაყვანილობა
ას	არასაკს. შენობა	ღობე	გ	გაზი
	ფარგლული	ქის კედელი	კ	კანალიზაცია
	შენებარე შენობა	კედელი	სან	სანიაღვრე
	საერანსფორ. ჯიხური ხეები	ფლატე	კბ	კავშირგაბმულობა
		რკინიგზა		
	გარე განათება	საშეფაღლეტრეო ჭები	ელ	ელ. ქსელები
		ელ. გადამცემი ხაზი	ობ	გაობობა

1) მიწის სამუშაოების შესრულებისას შეატყობინეთ კომუნიკაციის წარმომადგენლებს

შპს „ბიემჯი გრუპ“
საქართველო, თბილისი, ზარტაფის ქუჩა 14
შპს: 598 667070; 577 158039

BMG

LTD "BMG GROUP"
14 Sartava St. Tbilisi, Georgia

დირექტორი:	ზ. ბახილაძე
ახომა:	ნ. ჯიქია
დახაზა:	ნ. ჯიქია
დამკვეთი:	შპს "დეკა"
მაშტაბი: 1:500	23/03/2017წ.

ფორმატი PAPER SIZE	ტრანსმ № CONTRACT №	პროექტის № PROJECT №	ფაილის სახელი FILE NAME
A-2	...	...	...

პირობითი აღნიშვნები LEGEND

- სარეკონსტრუქციო შენობები
- სადემონტაჟო შენობები
- წყალშემკრები მილები
- ახალი ნერგები (20 ცალი)
- ჯიში "პიმალაის კედარი"

ექსპლიკაცია

1. მთავარი შენობა (რეკონსტრუქცია)
1A. მიმღების ბლოკი (ახალი მშენებლობა)
1B. მეზალაბის კორპუსი(ახალი მშენებლობა)
2. ჩილერის დამხმარე ნაგებობა
3. სამედიცინო აირების დამხმარე შენობა და ქანგბადის გენერატორი
4. წყლის გამწმენდი დამხმარე შენობა
5. წყლის ავზი
6. ა კლასის ნარჩენების დამხმარე ნაგებობა
7. კანალიზაციის გამწმენდი დამხმარე ნაგებობა
8. გენერატორი
9. ტრანსფორმატორი
10. წყლის რეზერვუარის დამხმარე შენობა
11. დასასვენებელი პარკი

დამკვეთი PRINCIPAL
ს.ს. საქმედიანი ორგანიზაციის ევექმი
მისი: თბილისი, ვაჟა-ფშაველა №40
(995)32 2 55 05 05 ტელ/ფაქს:
E-mail: info-ev@ever.ge
www.ever.ge

პროექტი PROJECT
ცენტრალური საავადმყოფო
Central Hospital

მისამართი ADDRESS
ქ. თბილისი, ქავთარაძის ქუჩა № 23
Tbilisi, Kavtaradze street, 23

თანამდებობა Position	სახელი, გვარი Name, Surname	ხელმოწერა Signature
დირექტორი Director	ი. ბარნაბიშვილი I. Barnabishvili	
დირექტორი Director	ნ. ალექსიაშვილის N. Aleksiadis	
პრ. მთ. არქიტექტორი Chief Architect of the Project	ნ. ალექსიაშვილის N. Aleksiadis	
კონსტრუქტორი Constructor	დ. ცანავა D. Canava	
მთ. ტექნოლოგი Chief Technologist	თ. ჯორჯარაძიძე T. Jomarjidze	
შესასრულა Performing work		
შესამოწმა Checked by		

APEX Studio 1

შპს. "აპექს სტუდიო 1"
საქართველო, თბილისი 0194, კეკა ბაზის მასაჯები №1
ტელ: (+995 97) 77 55 70
E-mail: apexstudio.ge@ gmail. com

არქიტექტურული ნაწილი ARCHITECTURE

მასშტ. SCALE	1 : 100	თარიღი DATE OF ISSUE	02.06.2017.

ნახაზის DRWG. გეგმა Plan level

რევიზია REVISIONS			
	№	კორექტ. REV.	თარიღი DATE
	1		28.03.2019.
	2		
	3		

სტადია STAGE	ინდექსი INDEX	ფურც. PAGES
მუშა პროექტი Working Draft	A-004	A-