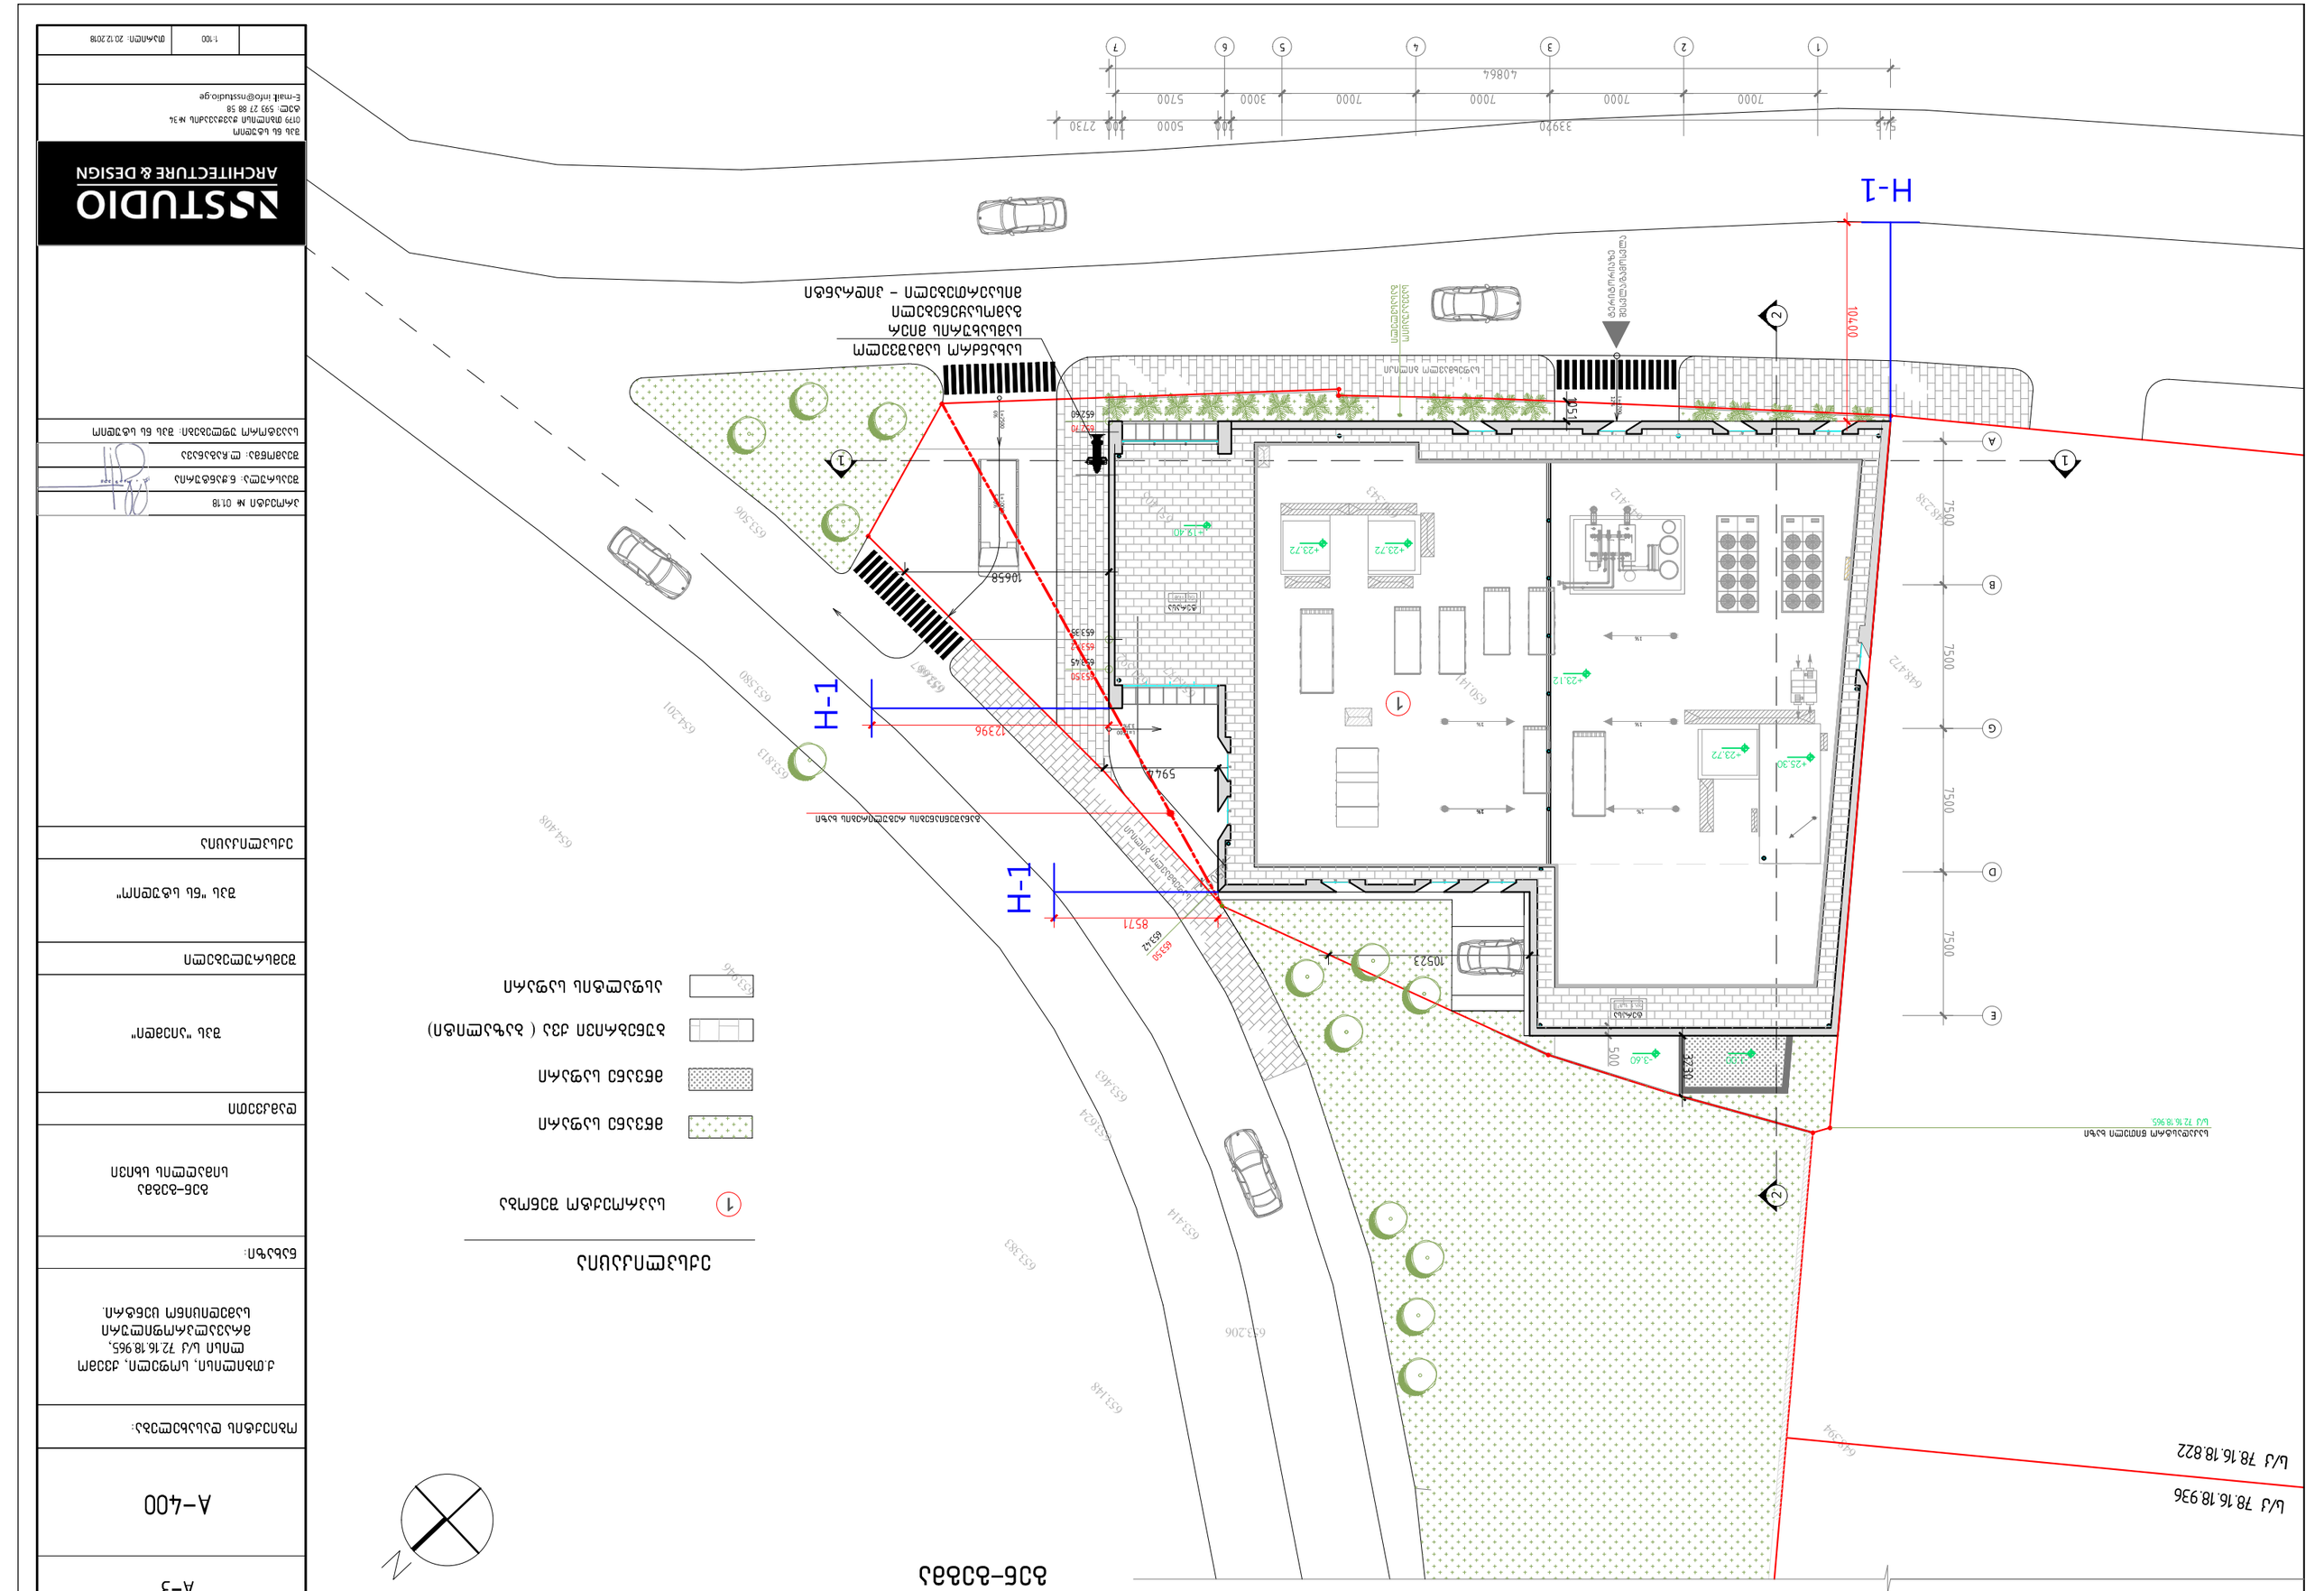
H-1
H-1
1-H
1-H
ს.ზაზაბ
ნაკვეთის საზღვარი
ნაკვეთის საზღვარი
ასაშენებელი ობიექტის ადგილმდებარეობა
ნაკვეთის საზღვარი
ნაკვეთის საზღვარი
ნაკვეთის საზღვარი

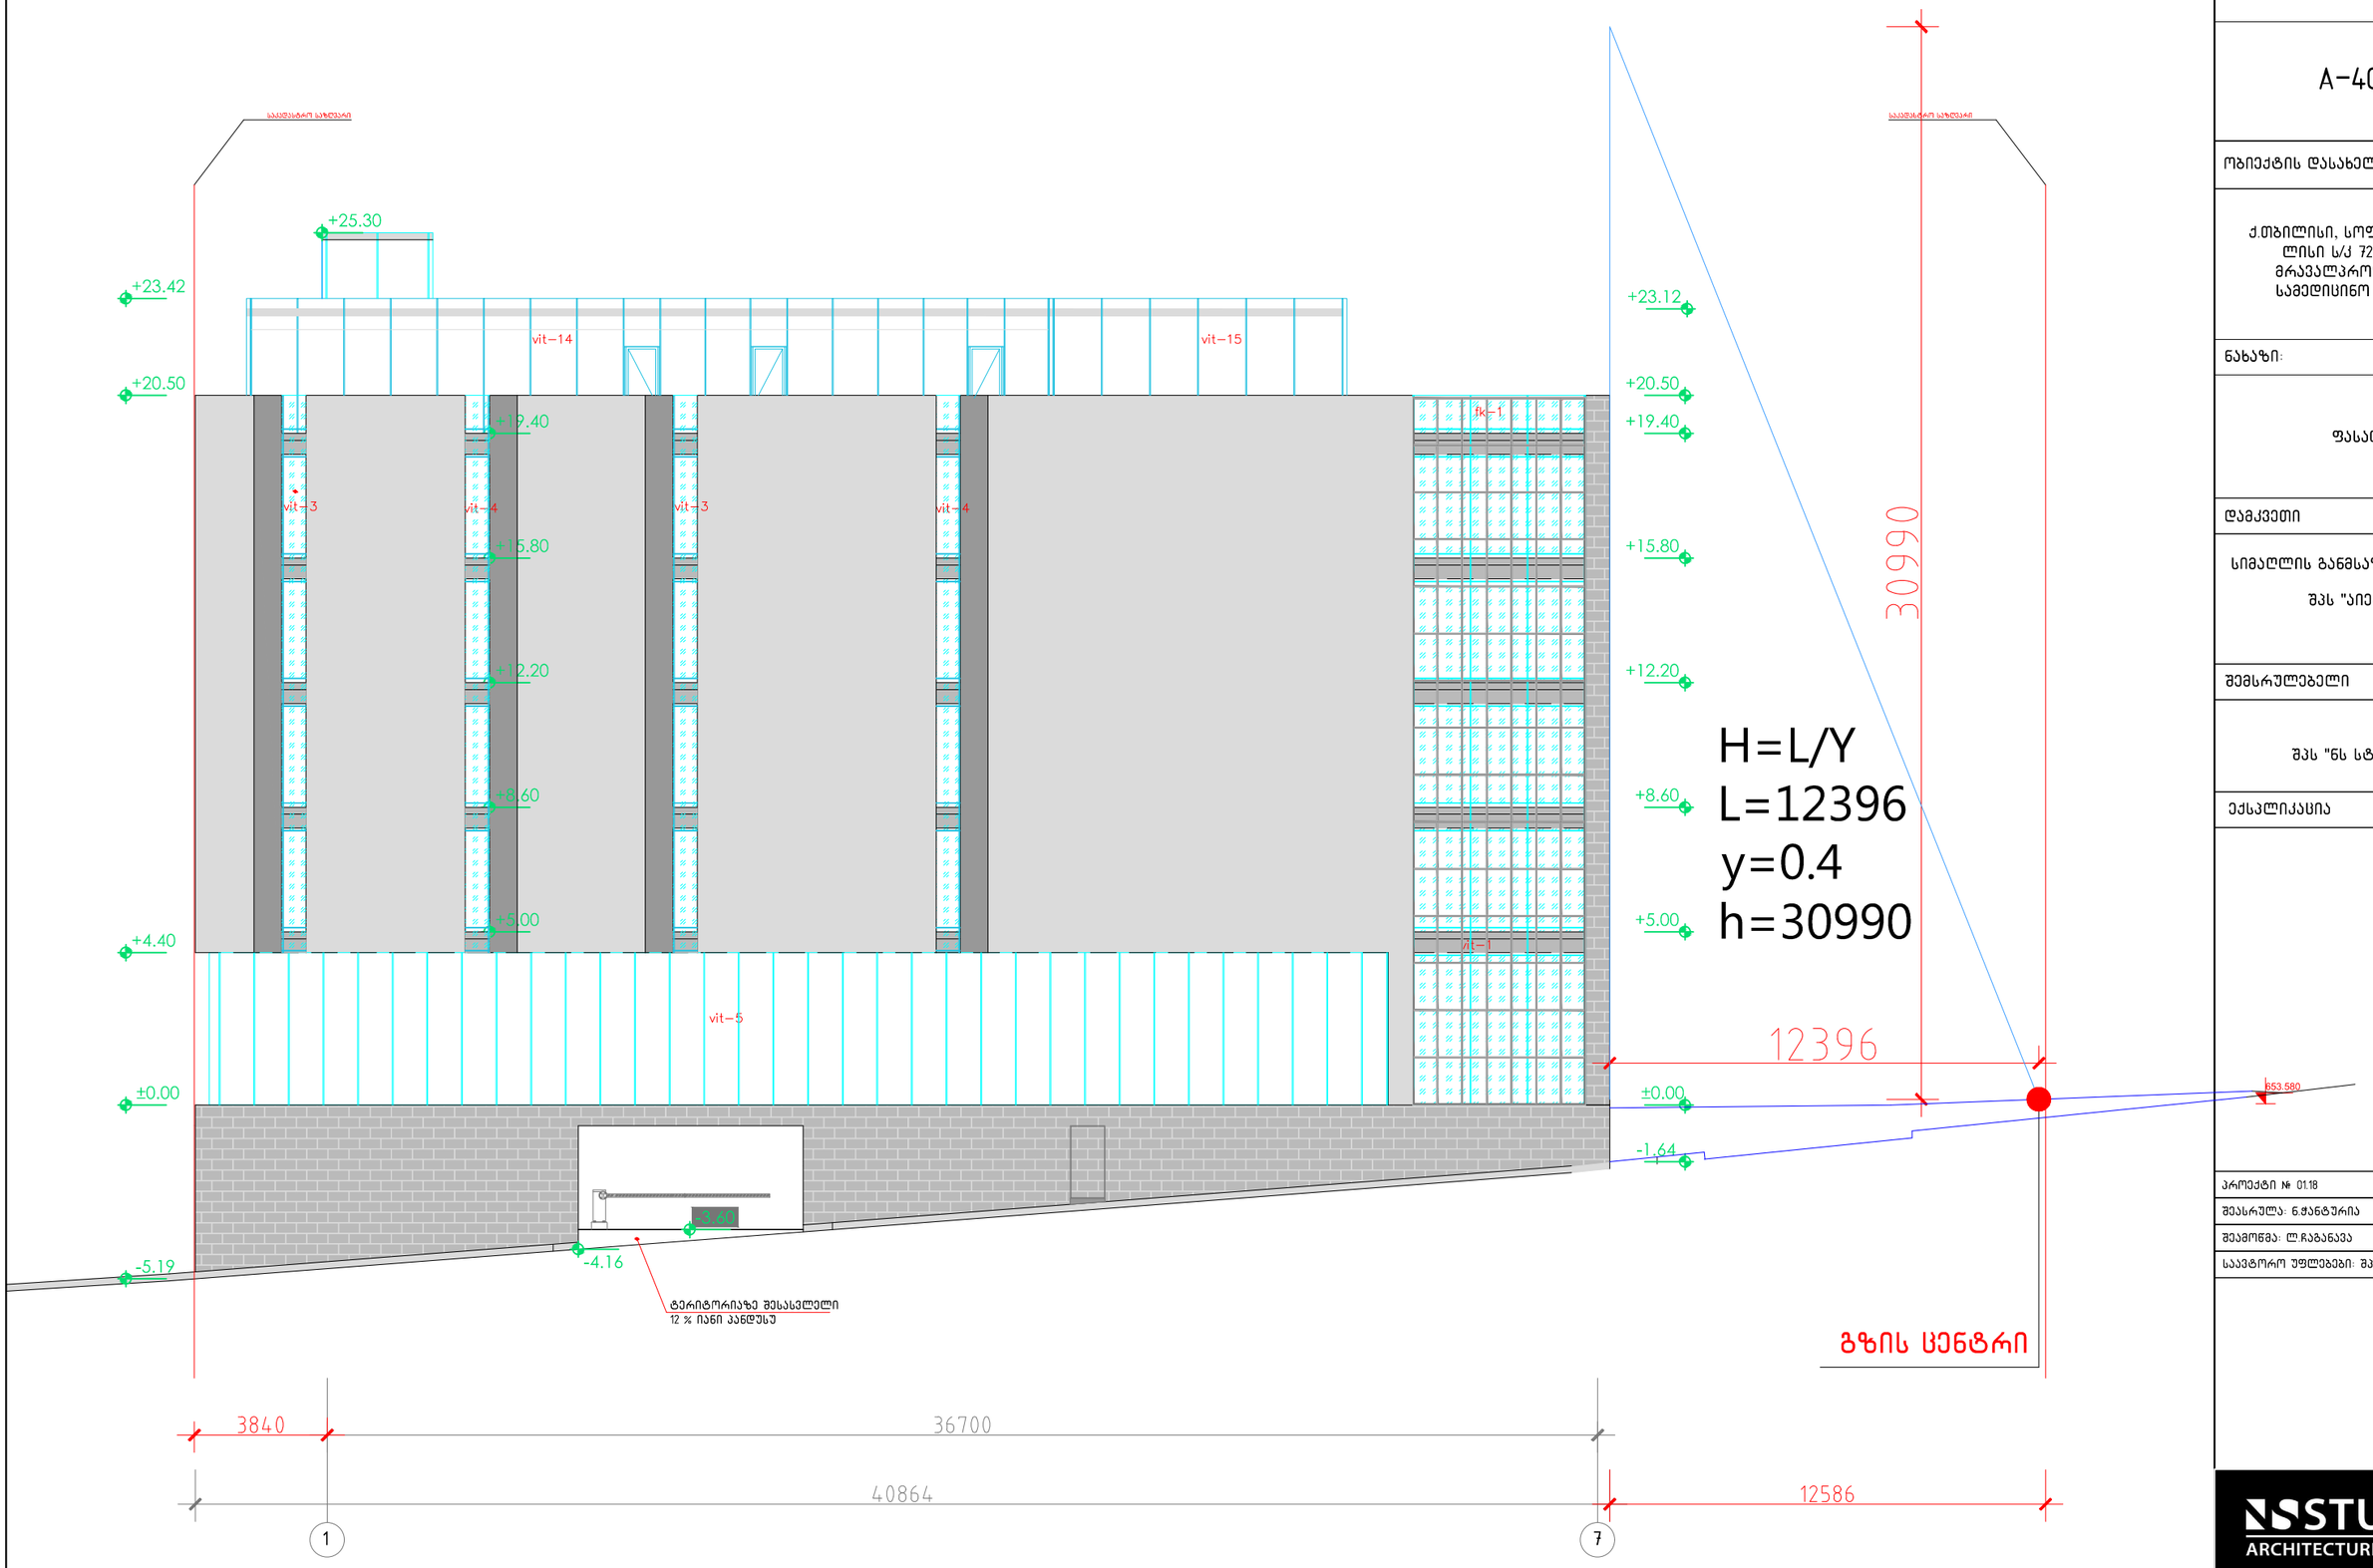

A–3

A–401

ობიექტის დასახელება:

ქ.თბილისი, სოფელი, ქვემო ლისი ს/კ 72.16.18.965, მრავალპროფილური საგედისინო ცენტრი.

ნახაზი:

ფასადი 1–7

დამკვეთი

სიმაღლის განმსაზღვრელი სხივი შპს "აიეტი"

შემსრულებელი

შპს "ნს სტუდიო"

ექსპლიკაცია

პროექტი № 01.18

შეასრულა: ნ.ჭანტურია

შეამოწმა: ლ.ჩაბანავა

საავტორო უფლებები: შპს ნს სტუდიო

NSSTUDIO
ARCHITECTURE & DESIGN
შპს ნს სტუდიო
0179 თბილისი ჯავჯავაძის №34
ტელ: 593 27 88 58
E-mail: info@nsstudio.ge

1:100

თარიღი: 20.12.2018

H=L/Y
L=8571
y=0.4
h=21427.5

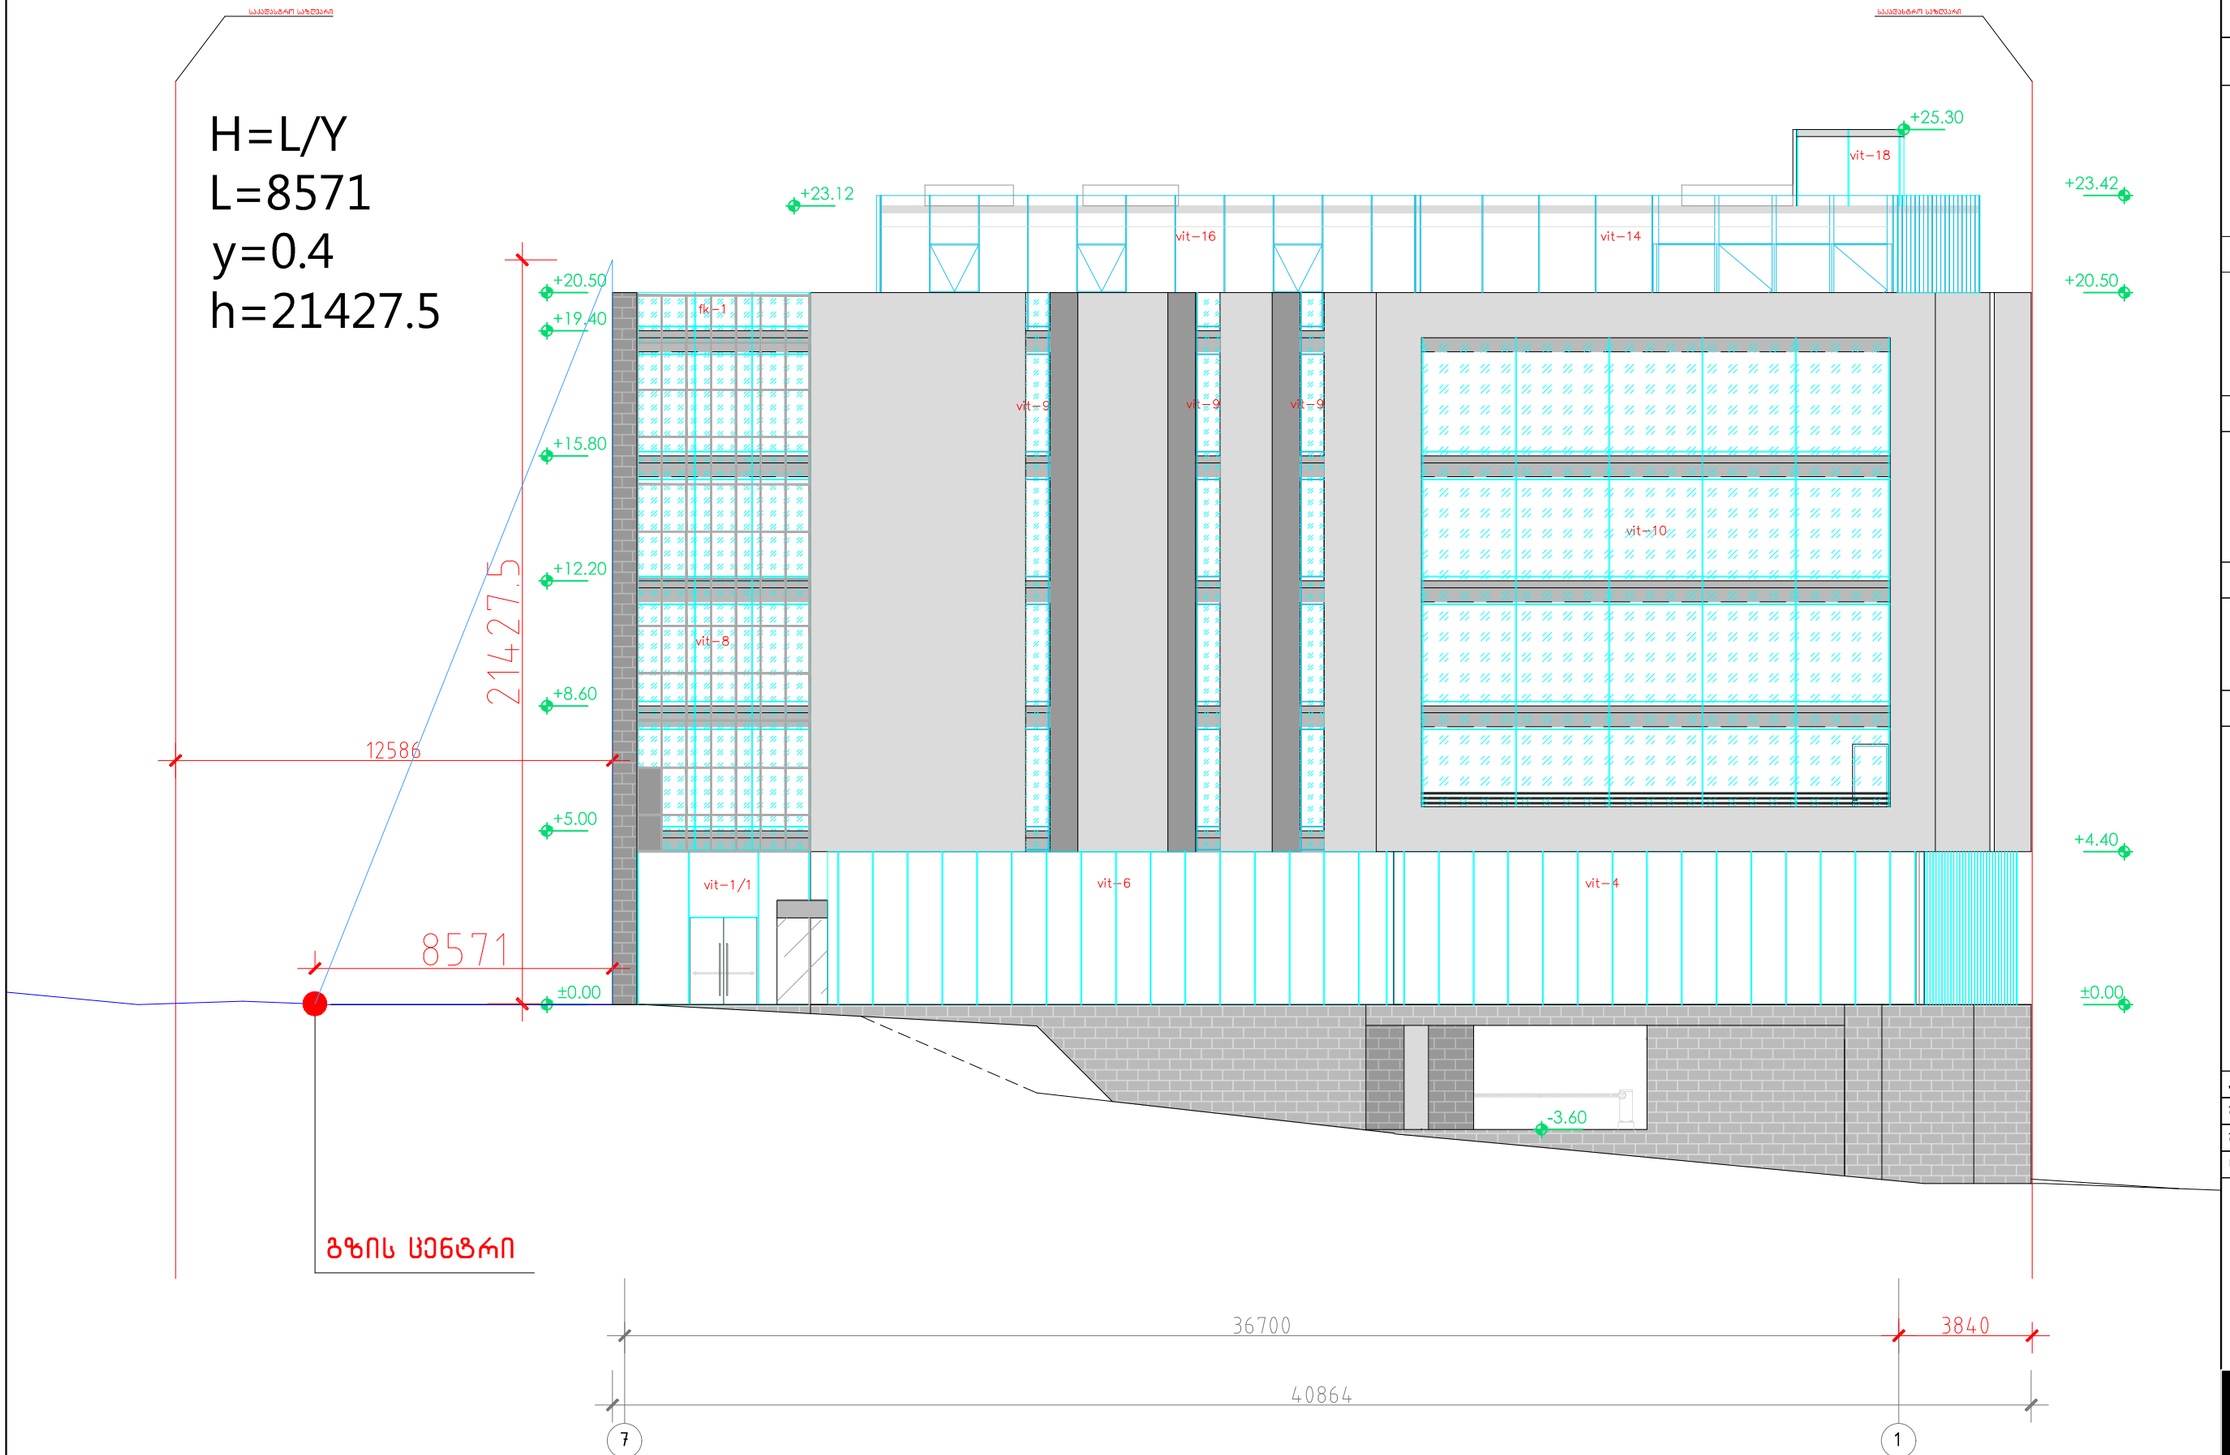

A–3	
A–402	
ობიექტის დასახელება:	
ქ.თბილისი, სოფელი, ქვემო ლისი ს/კ 72.16.18.965, მრავალპროფილური საგედისინო ცენტრი.	
ნახაზი:	
სიმაღლის განმსაზღვრელი სხივი ფასადი 7–1	
დამკვეთი	
შპს "აიემდი"	
შემსრულებელი	
შპს "ნს სტუდიო"	
ექსპლიკაცია	

პროექტი № 01.18
შეასრულა: ნ.ჟანგურია
შეამოწმა: ლ.ჩაგანავა
საავტორო უფლებები: შპს ნს სტუდიო

NSSTUDIO ARCHITECTURE & DESIGN
შპს ნს სტუდიო
0179 თბილისი ჟვანიას №34
ტელ: 593 27 88 58
E-mail: info@nsstudio.ge

1:100	თარიღი: 20.12.2018

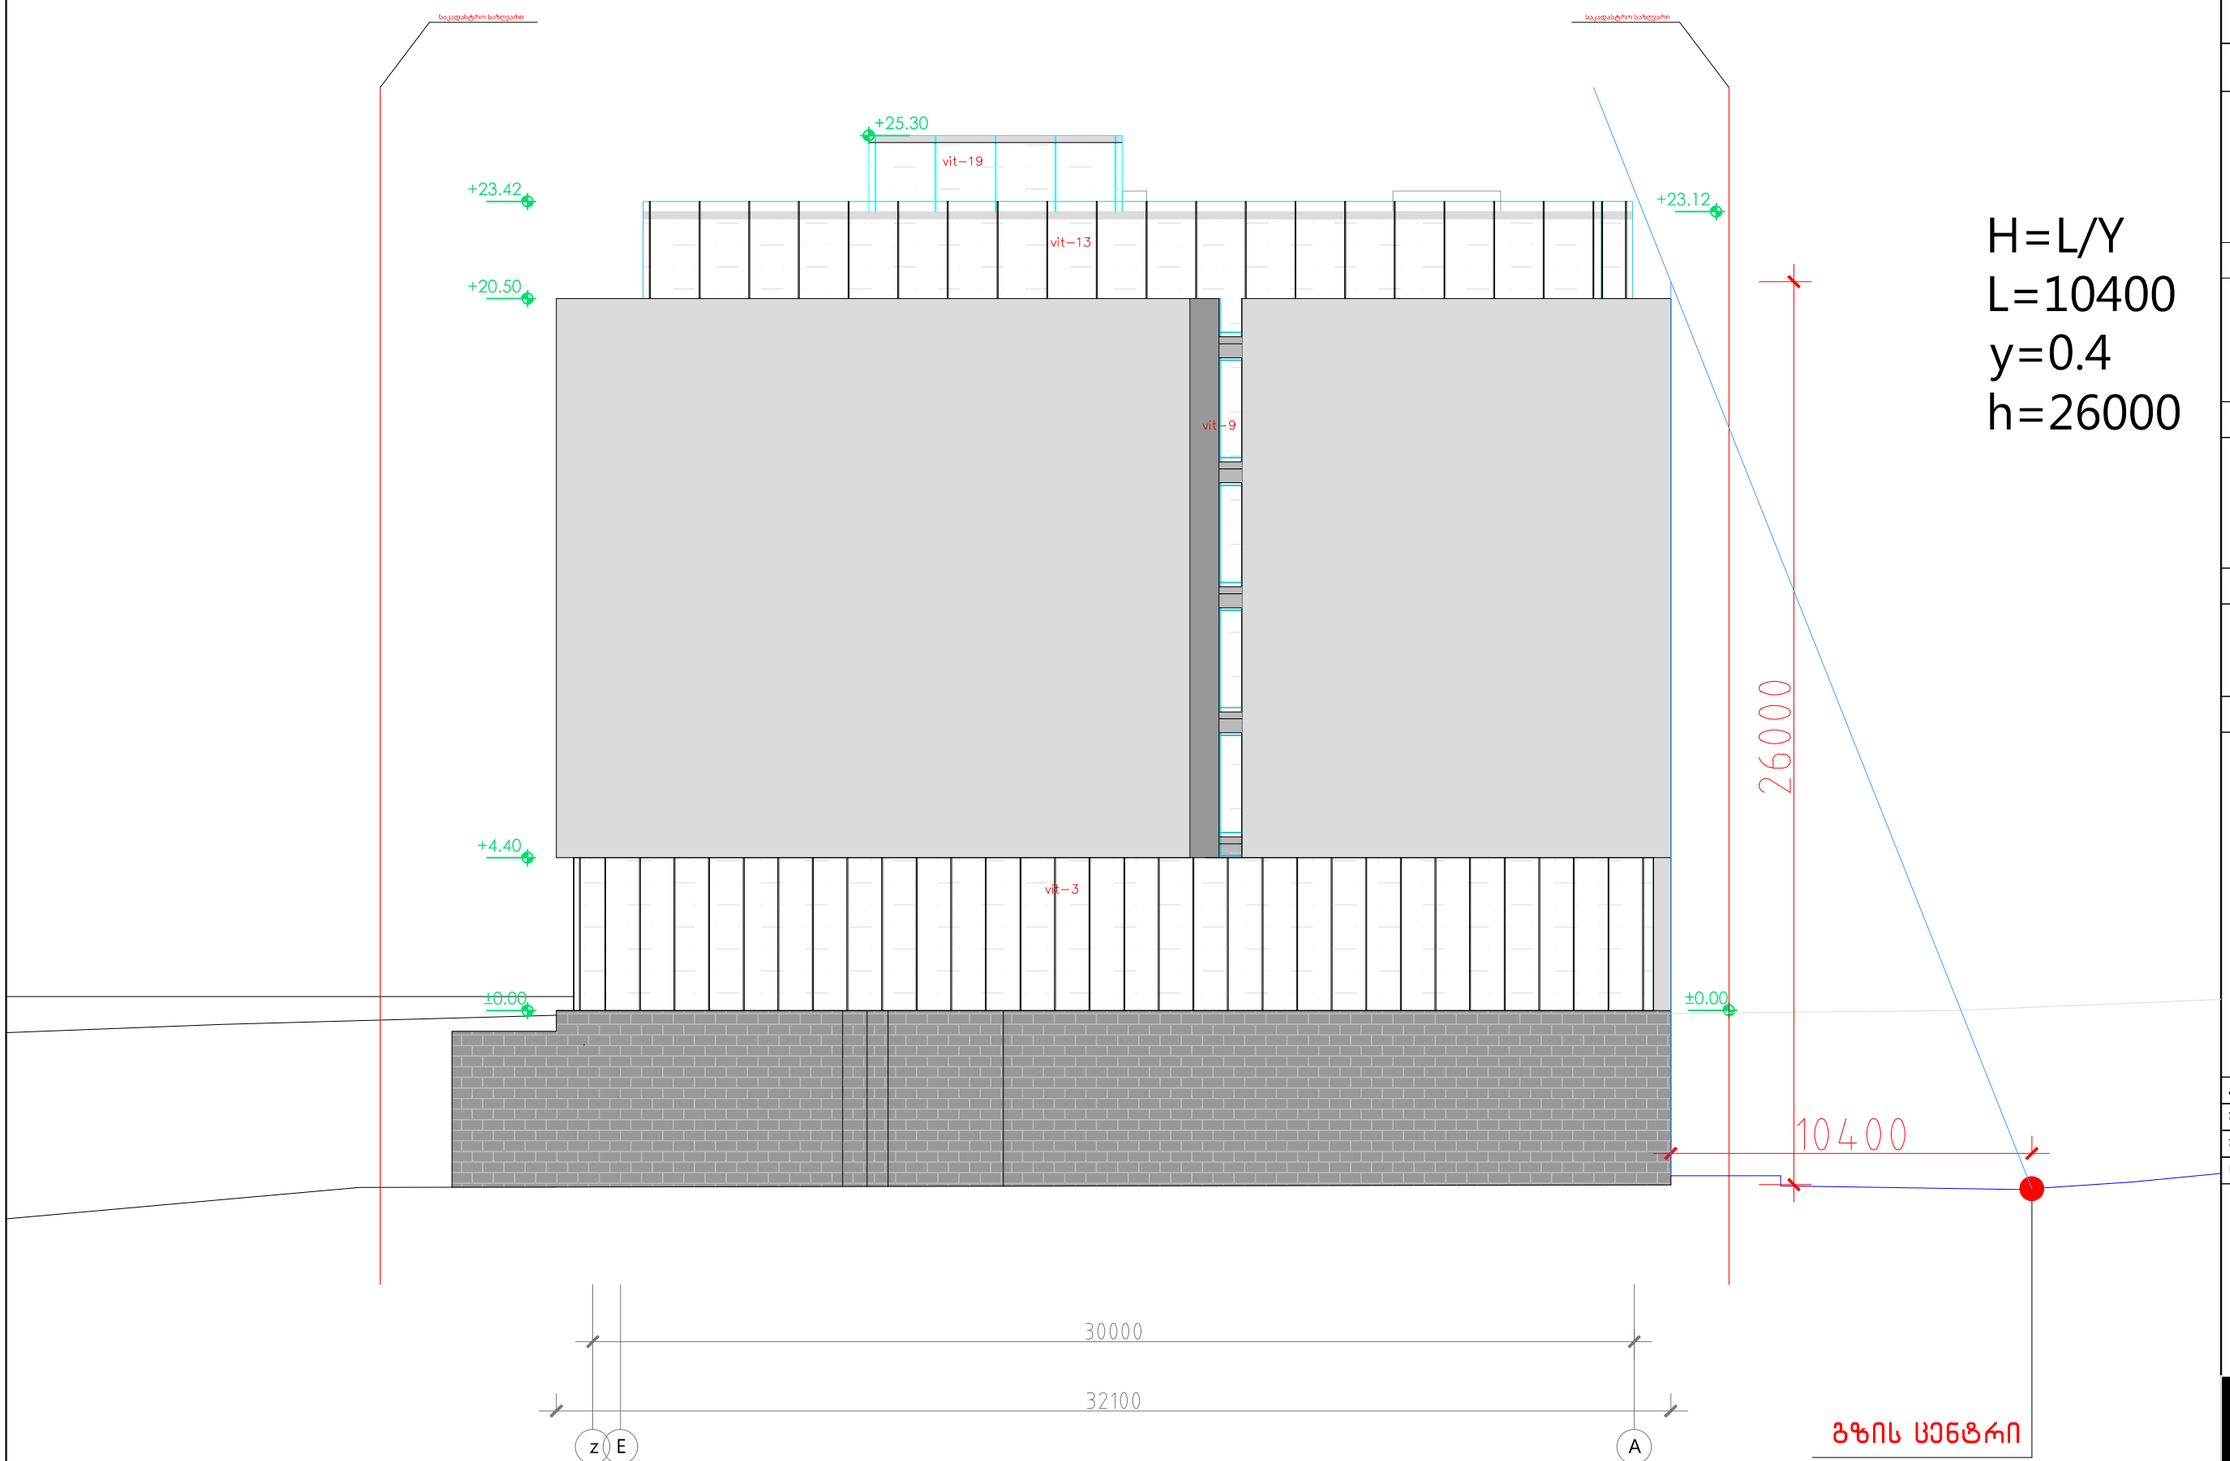

H=L/Y
L=10400
y=0.4
h=26000

A-3

A-403

ობიექტის დასახელება:

ქ.თბილისი, სოფელი, ქვემო ლისი ს/კ 72.16.18.965, მრავალპროფილური სამედიცინო ცენტრი.

ნახაზი:

სიმაღლის განმსაზღვრელი სხივი

ფასადი E-A

დამკვეთი

შპს "აიემდი"

შემსრულებელი

შპს "ნს სტუდიო"

ექსპლიკაცია

პროექტი № 01.18

შეასრულა: ნ.ჟანგურია

შეამოწმა: ლ.ჩაგანავა

საავტორო უფლებები: შპს ნს სტუდიო

NSSTUDIO
ARCHITECTURE & DESIGN
შპს ნს სტუდიო
0179 თბილისი ჟავჟავაძის №34
ტელ: 593 27 88 58
E-mail: info@nsstudio.ge

1:100

თარიღი: 20.12.2018