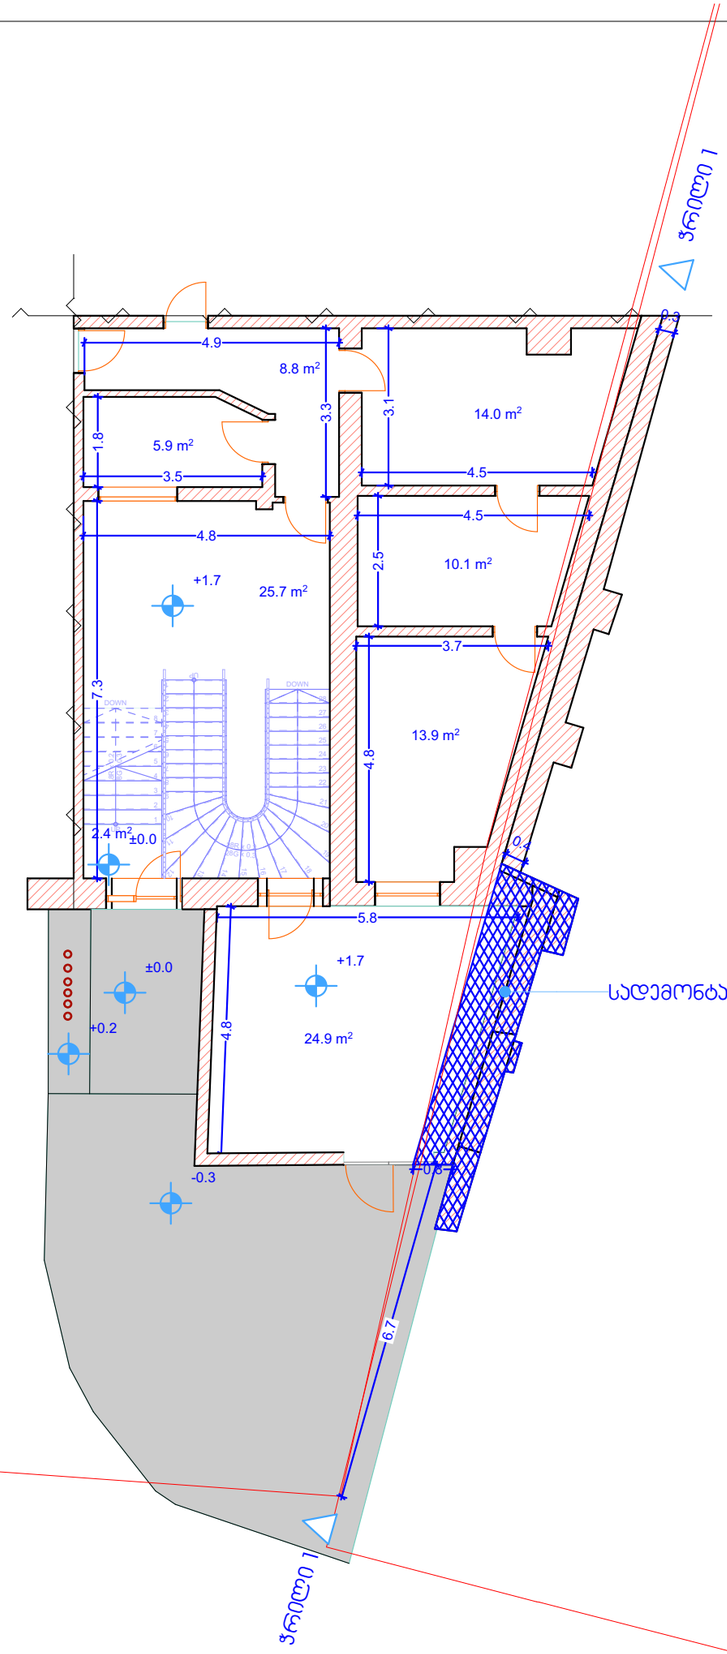

01.15.03.024.004

01.15.03.024.002

სადემონტაჟო არეალი

A-3	თბილისი 2019წ.		

ექსპლიკაცია

პირობითი ნიშნები

შენიშვნები

დამკვეთი:
ს.ს. „რეპეს"

შეთანხმებულია
დამკვეთთან:

დემონტაჟის პროექტი

მისამართი
ქ. თბილისი,ქუჩა პოსტავა №23;
ს/ს 01.15.03.024.004

შ.პ.ს. ,,პირპიტაძე და პომპანია"

თანამდებობა	გვარი	ხელმოწერა	
დირექტორი	რ.პირპიტაძე		
პროექტი	დ.მაჯარაშვილი		
დამკვეთი	დ.მაჯარაშვილი		

მასშტაბი	მ.1:100		
თარიღი 05.03.2019 წ.			
სტადია		ფურცლები	ფურც.
არსებული			

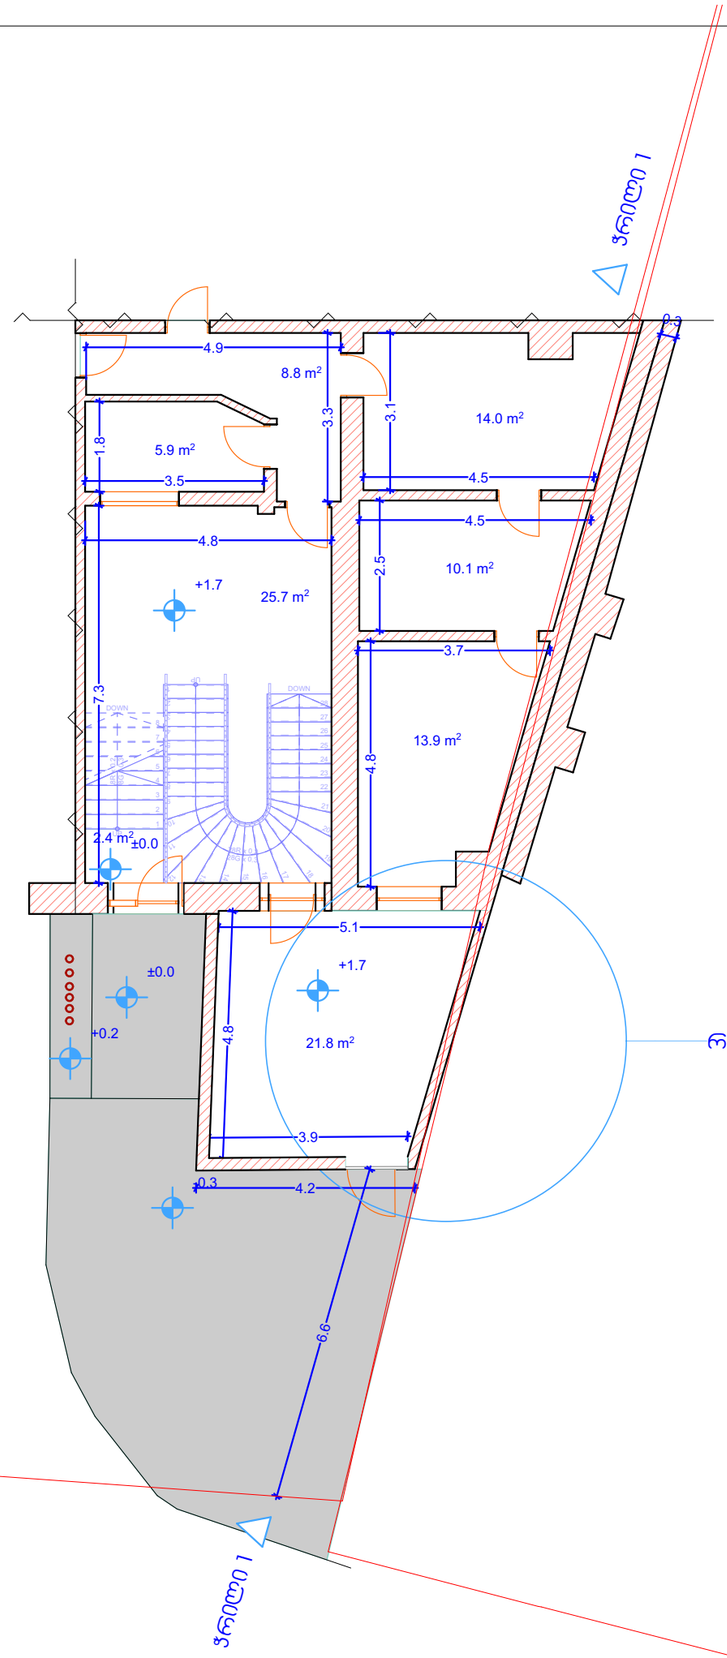

01.15.03.024.004

01.15.03.024.002

რეკონსტრუირებული არეალი

A-3	თბილისი 2019წ.

ექსპლიკაცია

პირობითი ნიშნები

შენიშვნები

დამკვეთი:
ს.ს. „რეპუს"

შეთანხმებულია
დამკვეთთან:

დემონტაჟის პროექტი

მისამართი
ქ. თბილისი,ქუჩა პოსტავა №23;
ს/კ 01.15.03.024.004

შ.პ.ს. ,,პირკიტაძე და პომპანია"

თანამდებობა	გვარი	ხელმოწერა	
დირექტორი	რ.პირკიტაძე		
პაზომა	დ.მაჭარაშვილი		
დამოწმება	დ.მაჭარაშვილი		

მასშტაბი	მ.1:100	გეგმა 0.00 ნიშნულზე
თარიღი 30.03.2019 წ.		
სტადია	ფურცლები	ფურც.
საპროექტო		

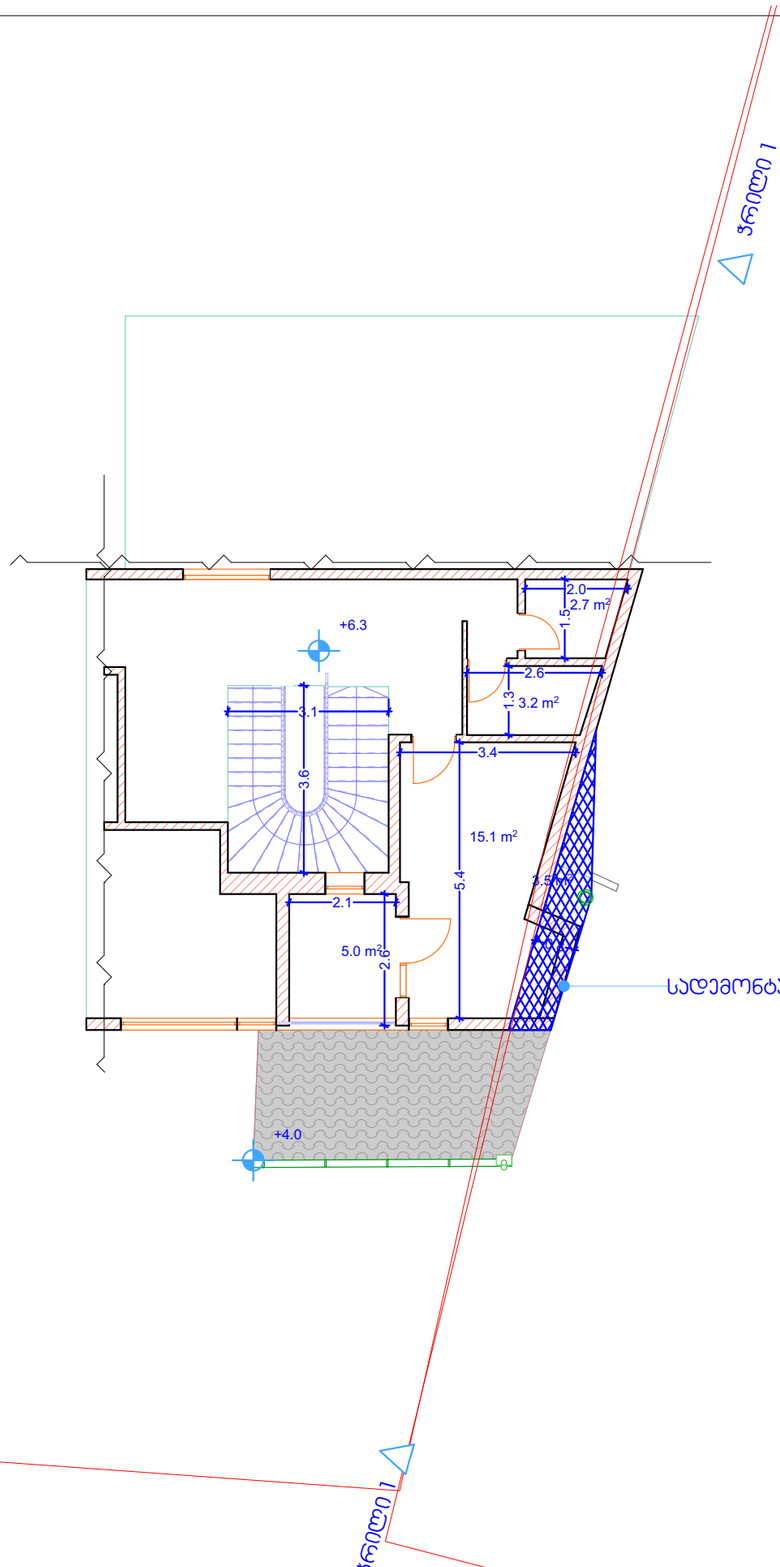

01.15.03.024.004

01.15.03.024.002

A-3	თბილისი 2019წ.		

ექსპლიკაცია

პირობითი ნიშნები

შენიშვნები

დამკვეთი:
ს.ს. „რეპუს"

შეთანხმებულია
დამკვეთთან:

დემონტაჟის პროექტი

მისამართი
ქ. თბილისი,ქუჩა პოსტავა №23;
ს/ს 01.15.03.024.004

შ.პ.ს. ,,პირკიტაძე და პომპანია"

თანამდებობა	გვარი	ხელმოწერა	
დირექტორი	რ.პირკიტაძე		
პრომა	დ.მაჯარაშვილი		
დამმშპავა	დ.მაჯარაშვილი		

მასშტაბი	მ.1:100	გეგმა +6.3 ნიშნულზე
თარიღი 05.03.2019 წ.		
სტადია	ფურცლები	ფურც.
არსებული		

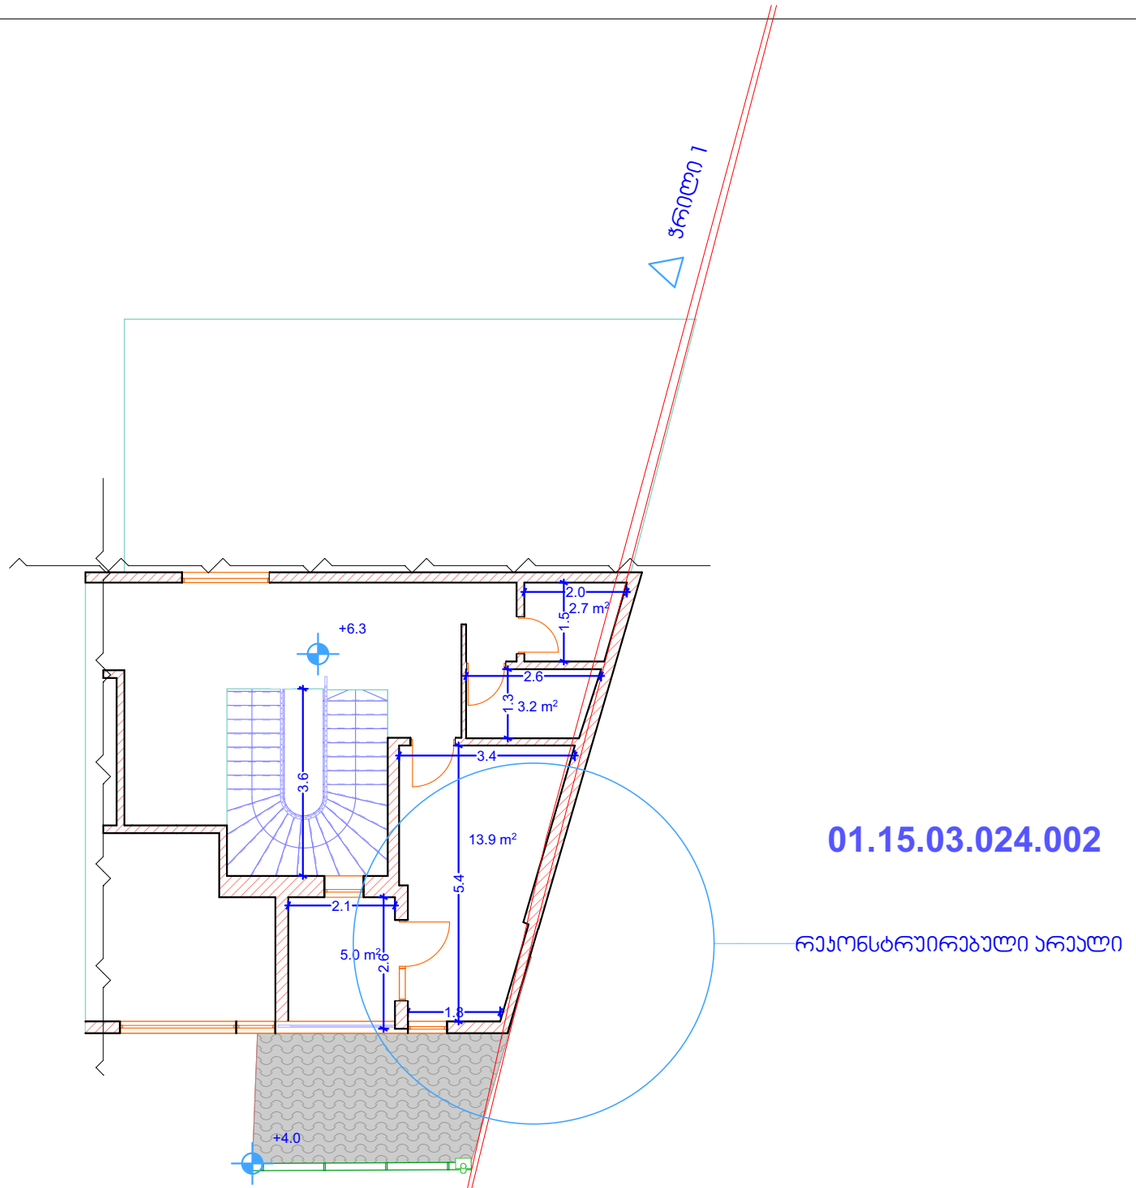

01.15.03.024.004

01.15.03.024.002

რეკონსტრუირებული არეალი

A-3	თბილისი 2019წ.		

ექსპლიკაცია

პირობითი ნიშნები

შენიშვნები

დამკვეთი:
ს.ს. „რეპუს"

შეთანხმებულია დამკვეთთან:

დემონტაჟის პროექტი

მისამართი
ქ. თბილისი,ქუჩა პოსტავა №23;
ს/კ 01.15.03.024.004

შ.პ.ს. ,,პირკიტაძე და პომპეანი"

თანამდებობა	გვარი	ხელმოწერა	
დირექტორი	რ.პირკიტაძე		
პროექტი	დ.მეჯარაშვილი		
დამოწმება	დ.მეჯარაშვილი		

მასშტაბი	მ.1:100	გეგმა +6.3 ნიშნულზე
თარიღი 30.03.2019 წ.		
სტადია	ფერცლები	ფურც.
საპროექტო		

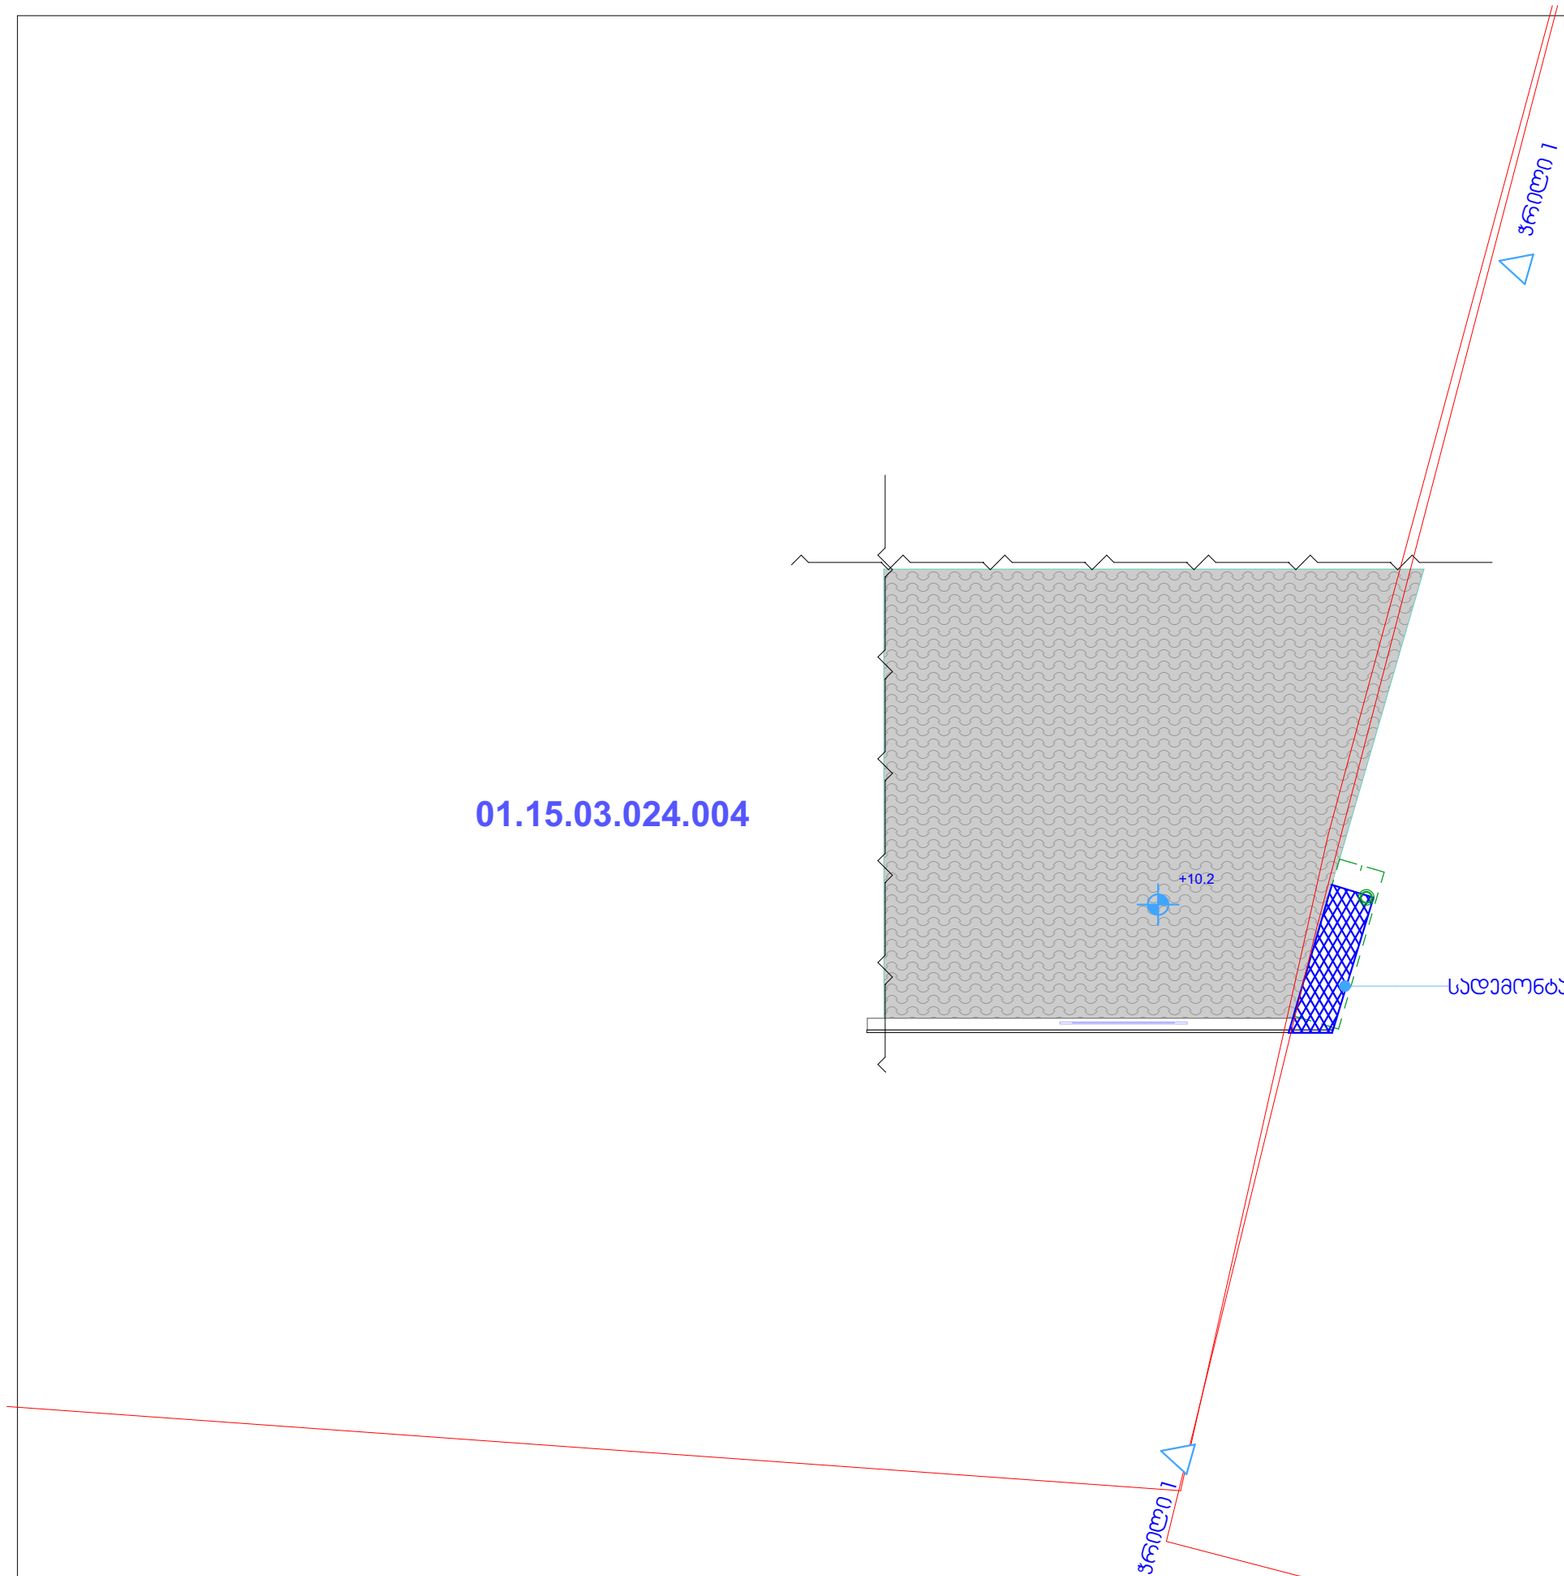

A-3	თბილისი 2019წ.

ექსპლიკაცია

პირობითი ნიშნები

შენიშვნები

დამკვეთი:	
ს.ს. „რეპეს“	
შეთანხმებულია დამკვეთთან:	

დემონტაჟის პროექტი

მისამართი

ქ. თბილისი,ქუჩა პოსტავა №23;
ს/კ 01.15.03.024.004

შ.პ.ს. ,,პირკიტაძე და კომპანია"

თანამდებობა	გვარი	ხელმოწერა	
დირექტორი	რ.პირკიტაძე		
ავტორი	დ.მაჭარაშვილი		
დამოწმება	დ.მაჭარაშვილი		

მასშტაბი	მ.1:100	სახურავის გეგმა	
თარიღი	05.03.2019 წ.		
სტადია		ფურცლები	ფურც.
არსებული			

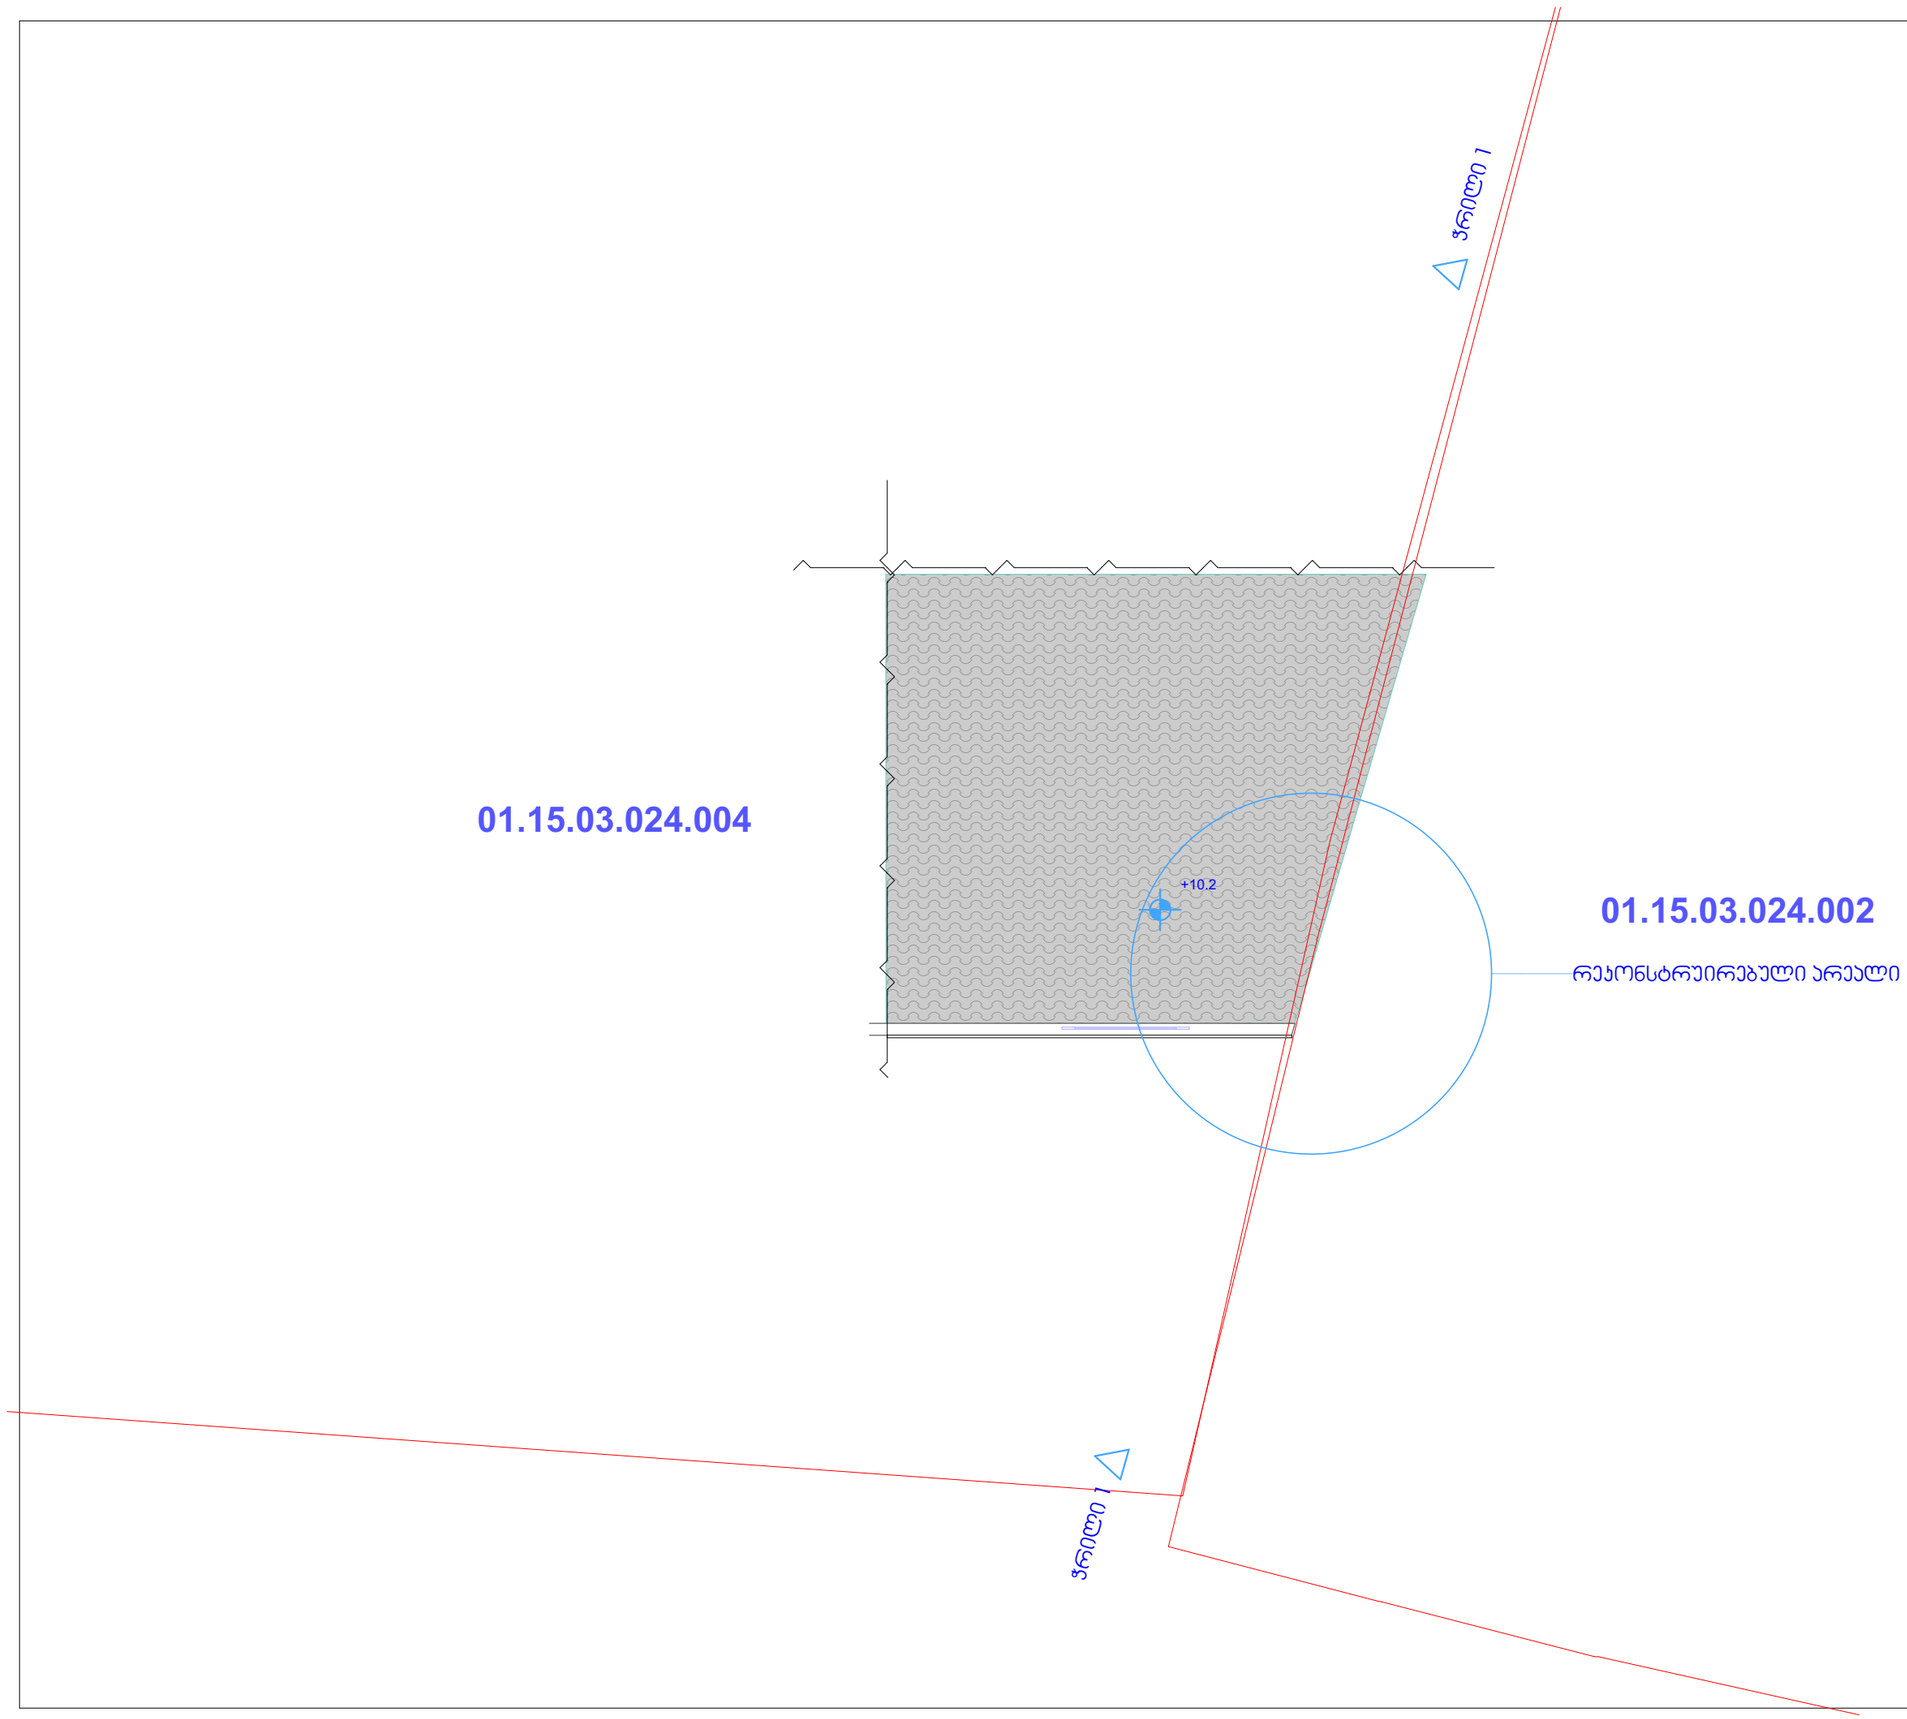

A-3	თბილისი 2019წ.

ექსპლიკაცია

პირობითი ნიშნები

შენიშვნები

დამკვეთი:
ს.ს. „რეპუს"

შეთანხმებულია დამკვეთთან:

დემონტაჟის პროექტი

მისამართი
ქ. თბილისი,ქუჩა პოსტავა №23;
ს/ს 01.15.03.024.004

შ.პ.ს. ,,პირკიტაძე და პომპეანია"

თანამდებობა	გვარი	ხელმოწერა	
დირექტორი	რ.პირკიტაძე		
პზომა	დ.მეჯარაშვილი		
დამოწმება	დ.მეჯარაშვილი		

მასშტაბი	მ.1:100	სახურავის გეგმა
თარიღი 30.03.2019 წ.		
სტადია	ფურცლები	ფურც.
საპროექტო		