
N

გენგეგმა მ.1:500



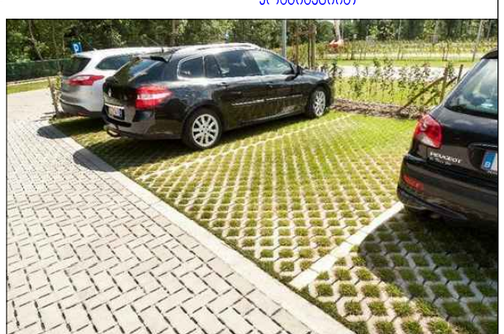

ღია ავტოსადგომის ანალოგი ბეტონის ფილებისა გამწვანების კომბინაციით

შპს "A 3" ზაგდიდის ქუჩა №78
საქართველო, თბილისი

დამკვეთი: იოსებ დუდუჩავა
შპს "გრანდბურგ დეველოპმენტი"

მრავალბინიანი საცხოვრებელი სახლი
მის.: ქ.თბილისი, გ.ჭყონდიდელის ქ. №22

შენიშვნა:

სქემატური ჭრილი

CAD DWG File
დირექტორი: ლ.ძაგნიძე
ავტორი;არქიტექტორი: ლ.ძაგნიძე

საავტორო უფლება: შპს " A 3 "

გენგეგმა


მ. 1:500 A3 ფორმატი

საძართველო

№
№

ნაძალადევი

სიტუაციური ნახაზი

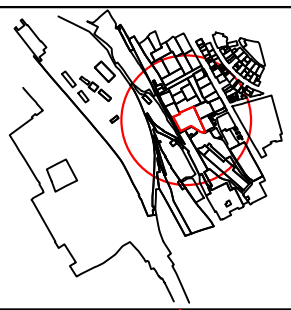


მისამართი: ქალაქი თბილისი, ბ. ჭყონდიდელის ქუჩა №22

ფართობი: 4510 კვ.მ. არასასოფლო-სამეურნეო საკ.კ 01.12.12.024.196

მოსარგებლე: შ.პ.ს. "ბრადბურგ დეველოპმენტი"

განყოფილების უფროსი		
მთავარი სპეციალისტი		

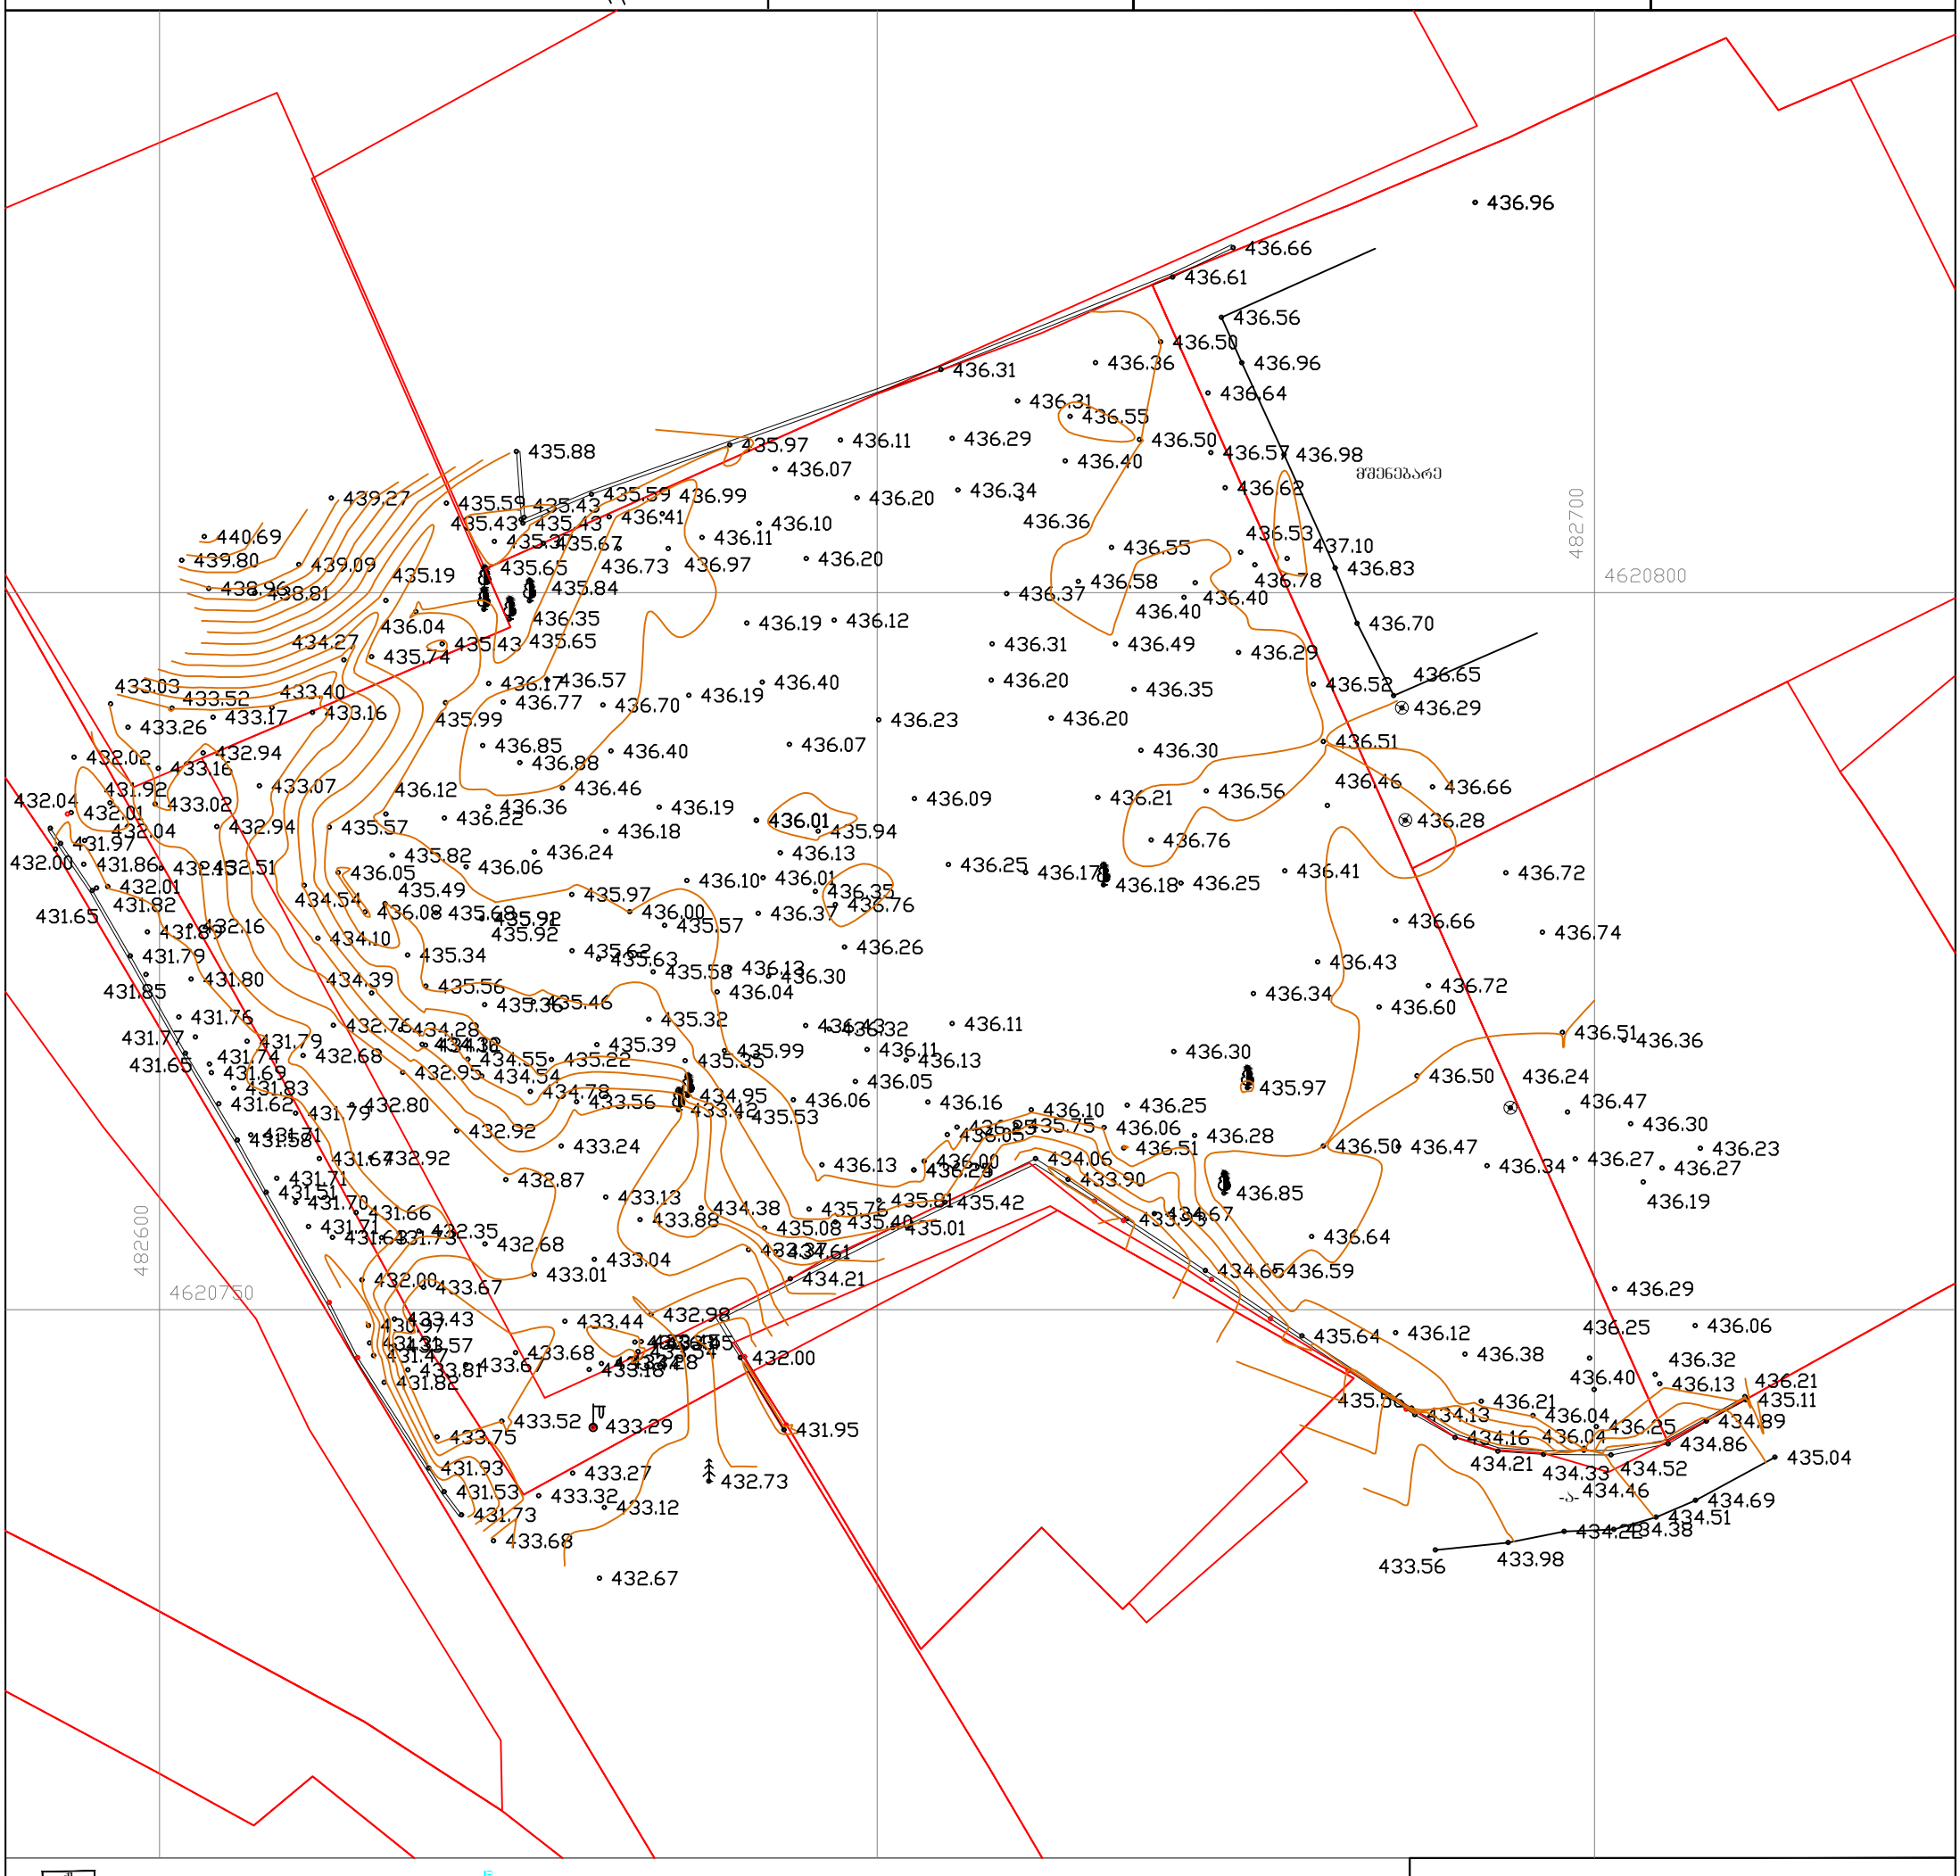

შს	საცხ. სახლი		ფარდული		UTM
ას	არასაცხ. სახლი	მშენებარე	მშენებარე შენობა		
	ხის ღობე		ბენზოგასამართი		
	ღობე		ფლატე		
	ქვის კედელი	რეზერვ.	რეზერვუარი		
	კედელი		გარე განათება		
	ელ. გადამცემი ხაზი		სამეთვალყურეო ჭები		
	სატრანსფორმატორო ჯიხური				
	ხეები				

წ	წყალგაყვანილობა		გაზი
კ	კანალიზაცია		ელ. ქსელები
სნ	სანიაღვრე		გათბობა
კგ	კავშირგაბმულობა		დრენაჟი

შ.პ.ს. "ფარგო"		
დირექტორი		ბ. ქიტუაშვილი
შემსრულებელი		ბ. ქიტუაშვილი
დამკვეთი		შ.პ.ს. "ბრადბურგ დეველოპმენტი"
მ. 1:500		27.08.2018

საქართველო


———№———
———№———

მისამართი: ქალაქი თბილისი, გ. ჭყონდიდელის ქუჩა №22

ფართობი: 4510 კვ.მ. არასასოფლო-სამეურნეო საკ.კ 01.12.12.024.196


მოსარგებლე: შ.პ.ს. "ბრადბურგ დეველოპმენტი"

ნაძალადევი

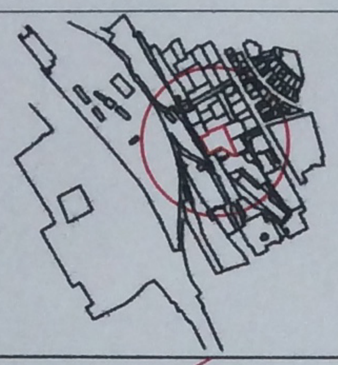

სიტუაციური ნახაზი

განყოფილების უფროსი		
მთავარი სპეციალისტი		

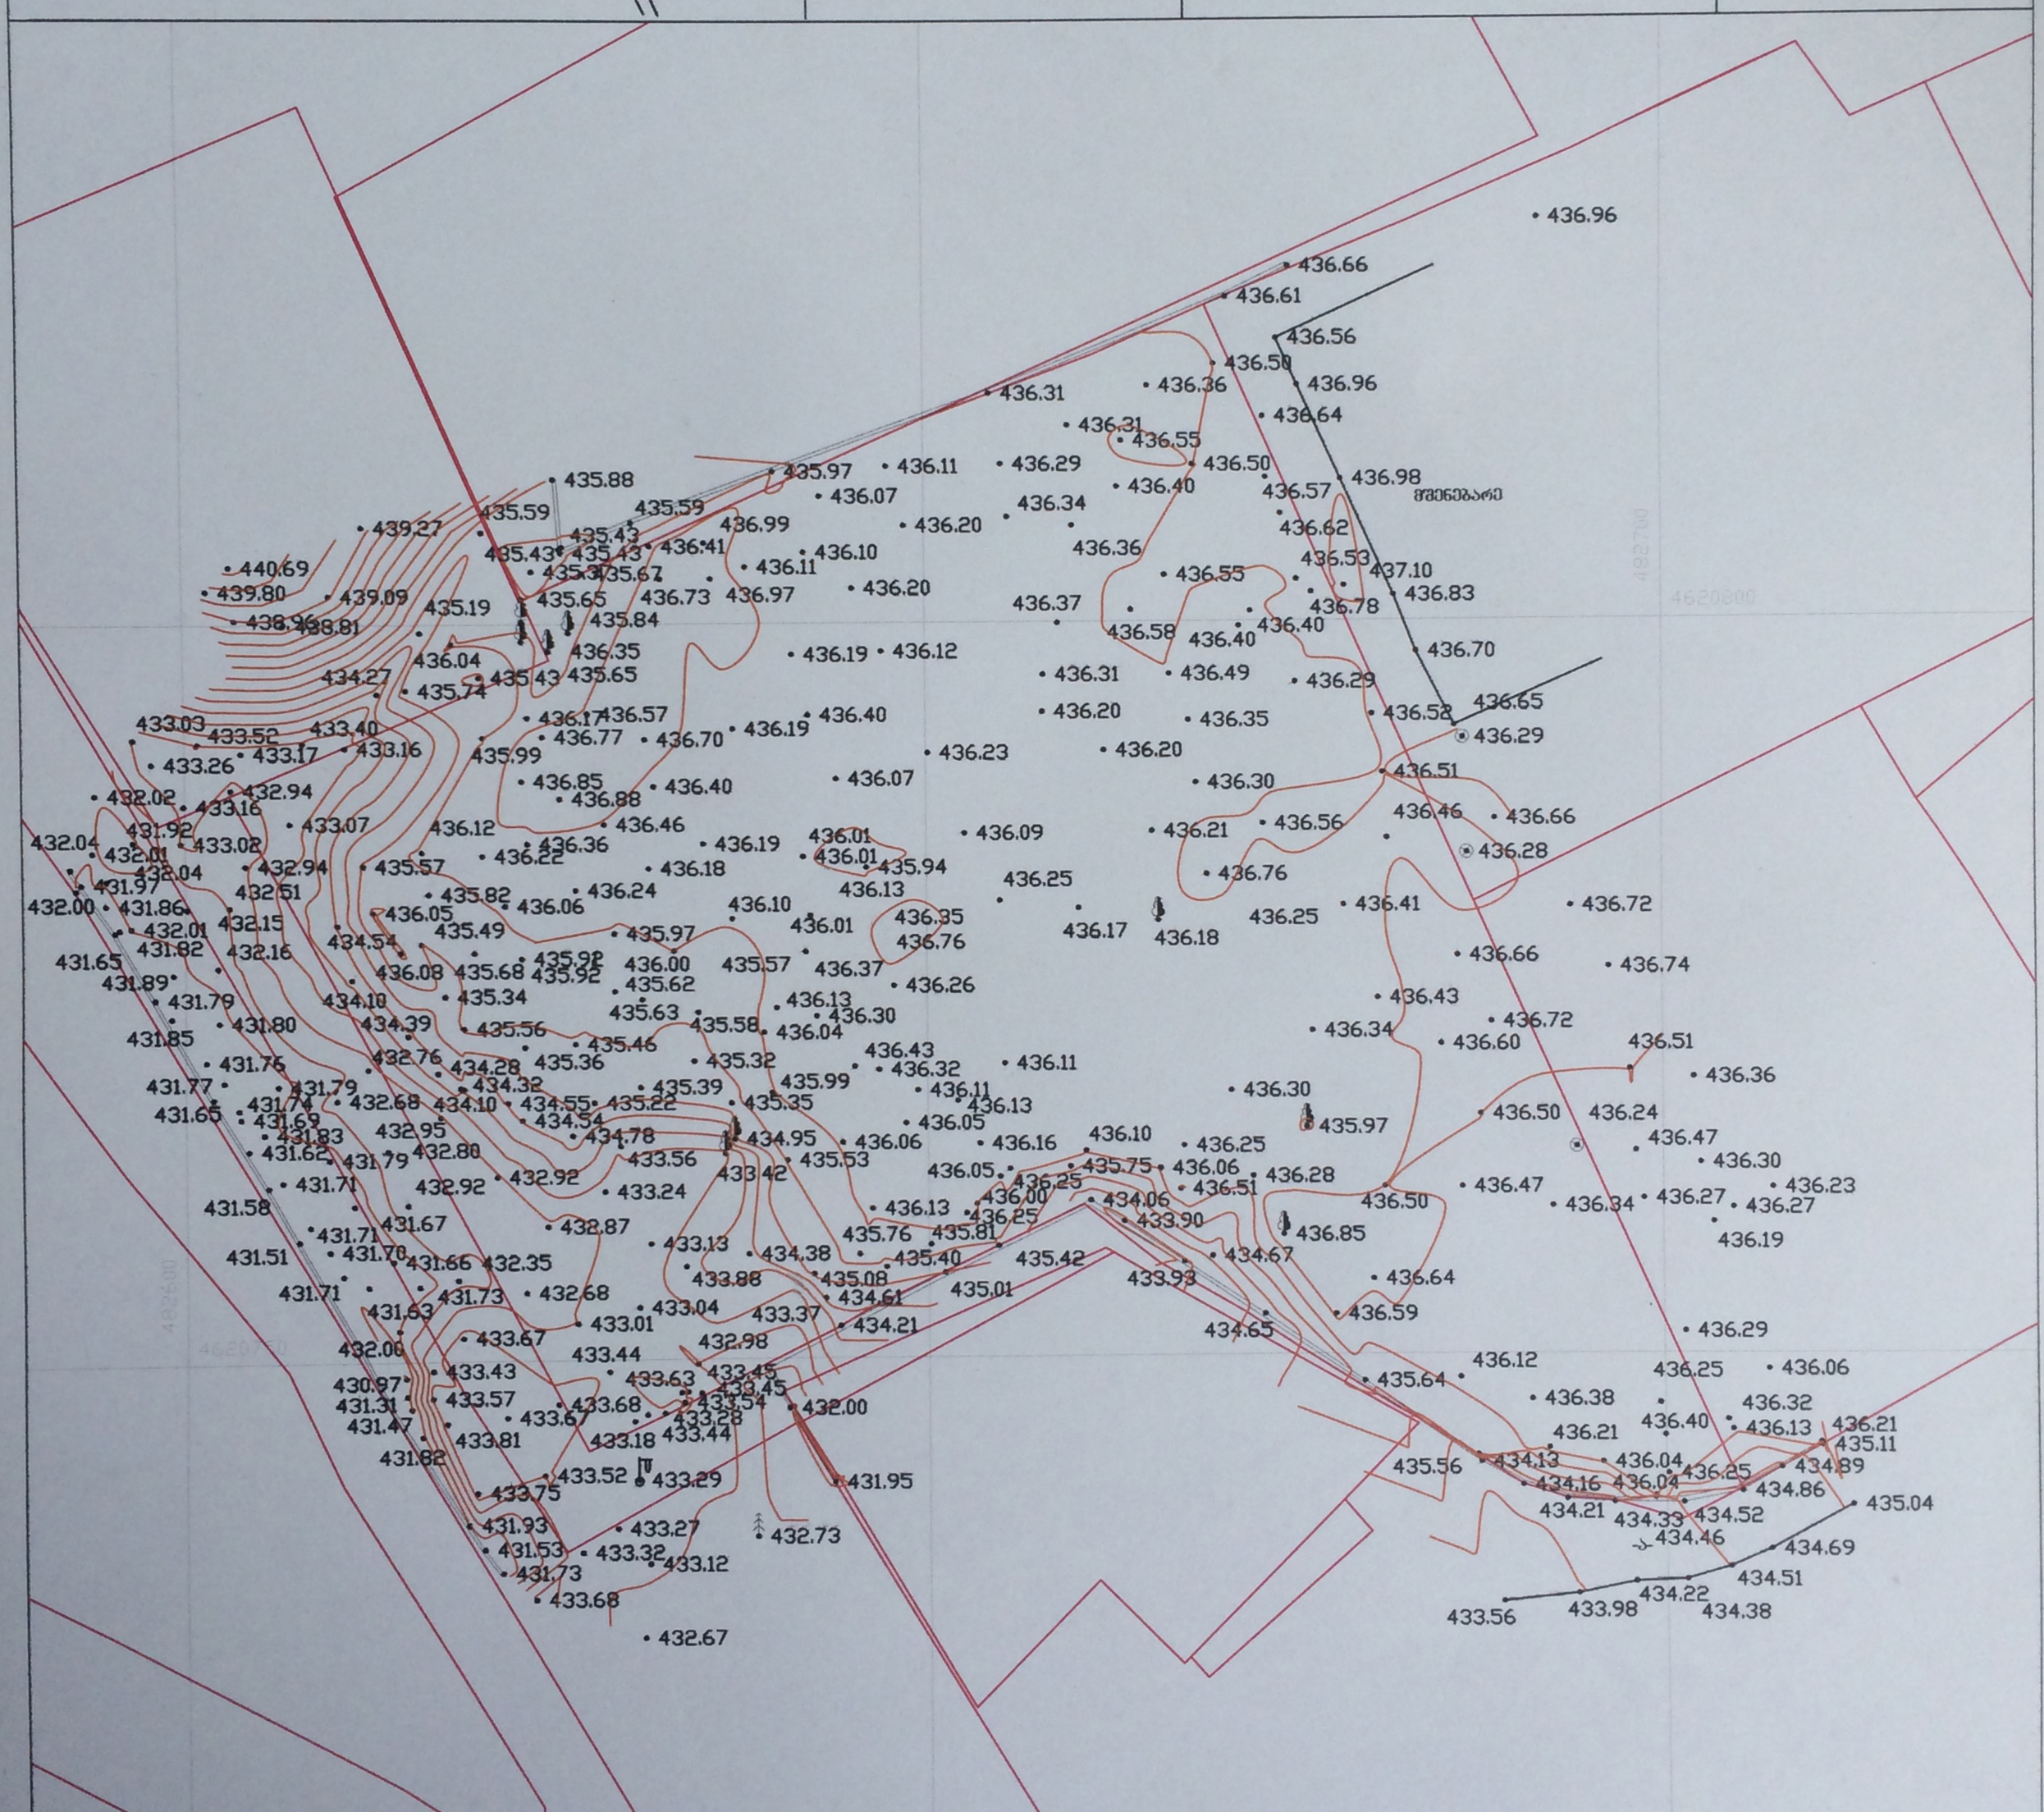
435.88
435.59
435.59
439.27
435.43
435.43
435.43
436.41
436.99
436.20
436.10
436.11
436.07
435.97
436.11
436.29
436.40
436.34
436.36
436.55
436.50
436.57
436.98
436.62
436.53
437.10
436.83
436.78
436.40
436.70
436.96
436.66
436.61
436.56
436.50
436.96
436.64
436.31
436.36
436.31
440.69
439.80
439.09
438.96
438.81
435.19
435.65
436.73
436.97
435.84
436.35
436.04
434.27
435.74
435.43
435.65
436.19
436.12
436.31
436.49
436.29
436.20
436.35
436.58
436.40
436.37
436.65
436.58
436.29
436.28
436.51
436.46
436.66
436.28
436.76
436.25
436.41
436.72
436.74
436.66
436.43
436.72
436.60
436.51
436.36
436.50
436.24
436.47
436.30
436.23
436.27
436.27
436.19
436.64
436.59
436.29
436.12
436.25
436.06
436.38
436.32
436.40
436.13
436.21
435.11
436.21
436.04
436.25
434.89
434.16
436.04
434.86
434.21
434.33
434.52
435.04
434.46
434.69
434.51
434.22
433.56
433.98
434.38
435.64
435.56
434.13
436.36
436.30
436.47
436.34
436.27
436.27
436.23
436.50
436.47
436.30
436.24
436.50
435.97
436.36
436.51
436.60
436.72
436.34
436.43
436.74
436.66
436.26
436.76
436.17
436.18
436.25
436.35
436.01
436.10
436.13
436.01
436.01
435.94
436.25
436.09
436.21
436.56
436.46
436.66
436.28
436.76
436.25
436.41
436.72
436.66
436.74
436.43
436.34
436.72
436.60
436.51
436.36
436.30
435.97