ჭრილი ღერძებში „1-7„ მ. 1:200

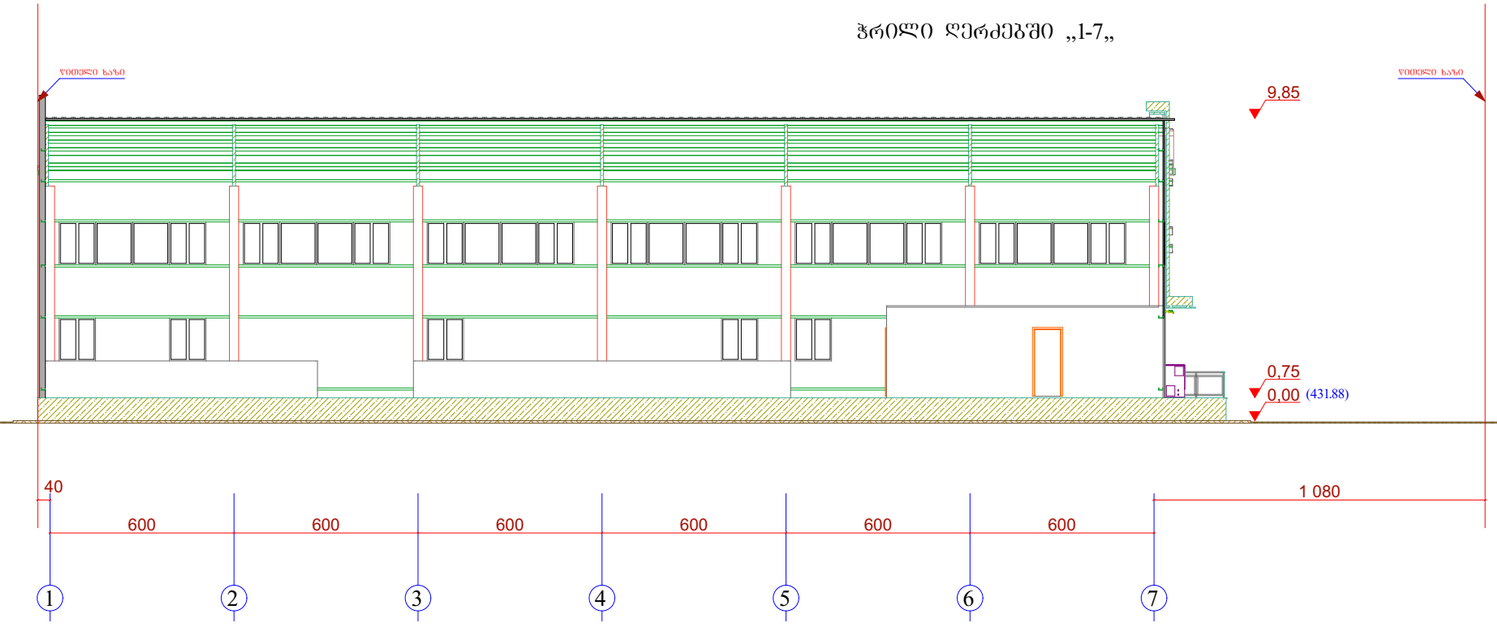

	„ბ ა ნ ი ს ი“ ი/მ „ვახტანგ კვირიკაშვილი„	დაკვეთა	სტადია	ფურცი№	რაოდ	ინვენტ.№
			პრ.	ა-		
	ქ. თბილისი გზატკეცილი კახეთი. გზატკეცილი №8 დამხმარე ნაგებობა, მართვის დაწესებულება და ორგანიზაცია	დირექტორი				ვ. კვირიკაშვილი
		არქიტექტორი				ვ. კვირიკაშვილი
		შეასრულა				ვ. კვირიკაშვილი
გლდანის II მ/რ-ნი. კ№24.ბ№108 ტ. (5)77 47 44 04	ჭრილი ღერძებში „1-7„ მ. 1:200	დამკვეთი				ბ. ცისკაძე

ჭრილი ღერძებში „დ-ა„

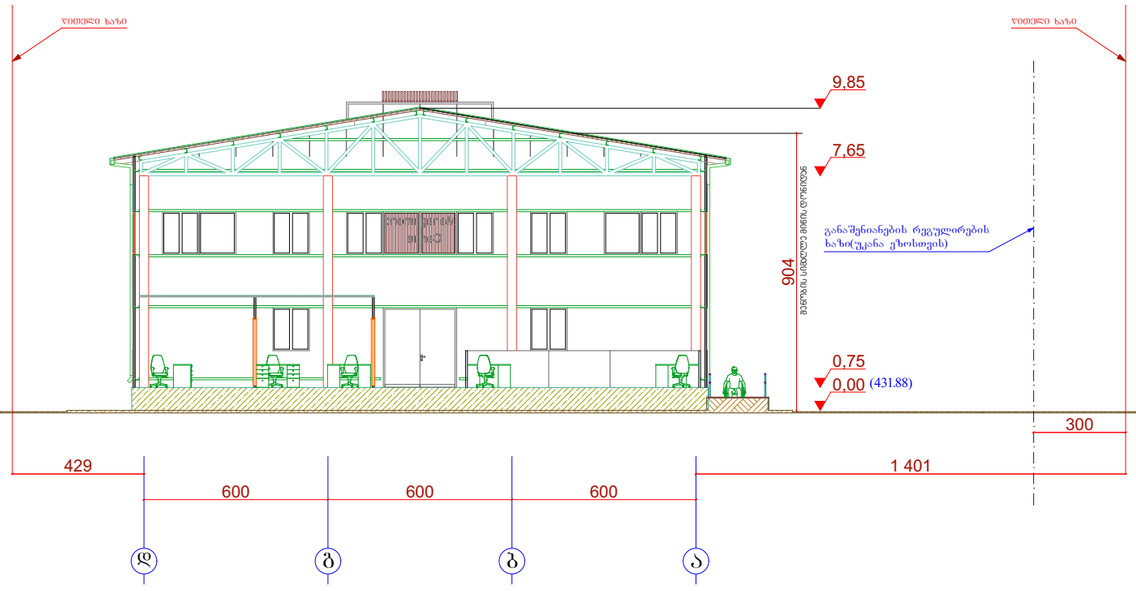

„ბ ა ნ ი ს ი“ ი/მ „პახტანის კვირიკაშვილი„	დაკვეთა	სტადია	ფურც№	რაოდ	ინვენტ.№
		პრ.	ა-		
ქ. თბილისი ზხატკეცილი კანეთი. ზხატკეცილი №8 დამხმარე ნაგებობა, მართვის დაწესებულება და ორგანიზაცია	დირექტორი				ვ. კვირიკაშვილი
	არქიტექტორი				ვ. კვირიკაშვილი
	შესრულა				ვ. კვირიკაშვილი
გლდანის II მ/რ-ი. კ№24.ბ№108 ტ. (5)77 47 44 04	ჭრილი ღერძებში „1-7„ მ. 1:200		დამკვეთი		ბ. ცისკაძე