
გენგეგმა მ. 1:500

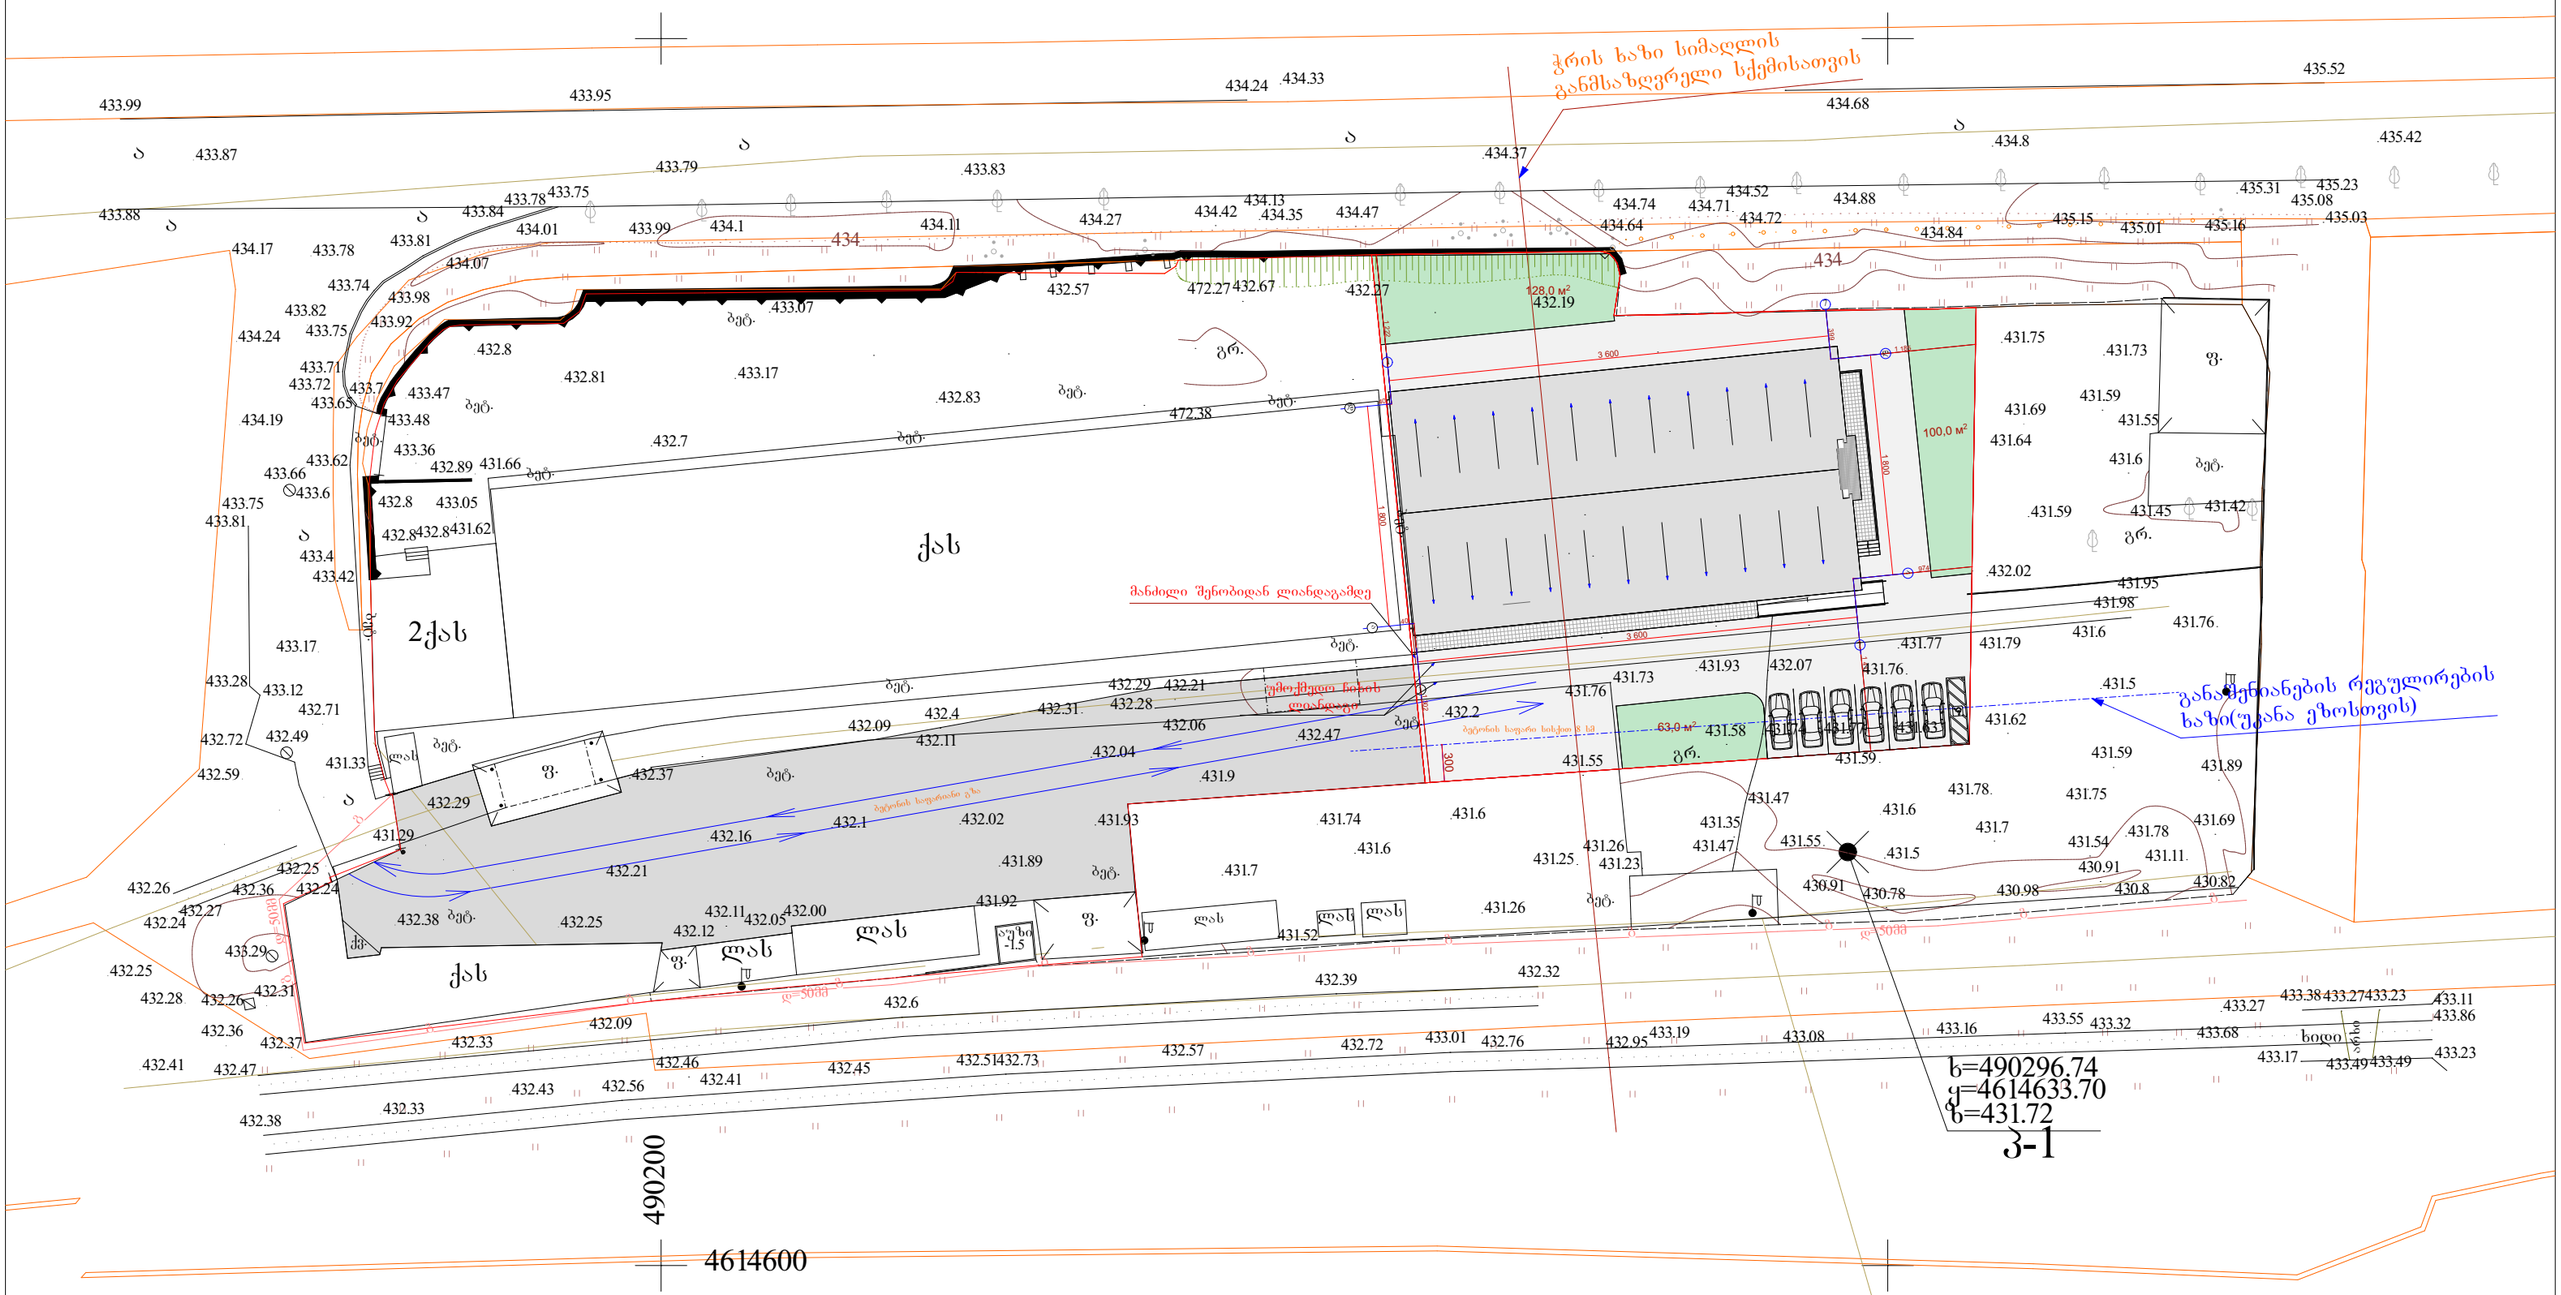


„ბ ა ნ ი ს ი“ ი/მ „ვახტანგ კვირიკაშვილი„	დაკვეთა	სტადია	ფურც№	რაოდ	ობვენტ.№
		პრ.	ა-		
ქ. თბილისი გზატკეცილი კახეთი, გზატკეცილი №8 დამხმარე ნაგებობა, მართვის დაწესებულება და ორგანიზაცია	დირექტ(ორი)			ვ. კვირიკაშვილი	
	არქიტექტ(ორი)			ვ. კვირიკაშვილი	
	შესრულა			ვ. კვირიკაშვილი	
	დამკვეთი			ბ. ცისკაძე	
ბლდანის II მ/ნ-ი. კ№24.ბ№108 ტ. (5)77 47 44 04	გენგეგმა მ. 1:500				

სიტუაციური სქემა
მ 1:2000



ქ. თბილისში, ისანი-სამგორის რაიონში, კახეთის გზატკეცილი №8, შ.პ.ს. "ლუქსი პროვაიდერი"-ს საკუთრებაში არსებული არასასოფლო-სამეურნეო დანიშნულების მიწის ნაკვეთის

ბ ე ბ მ ა

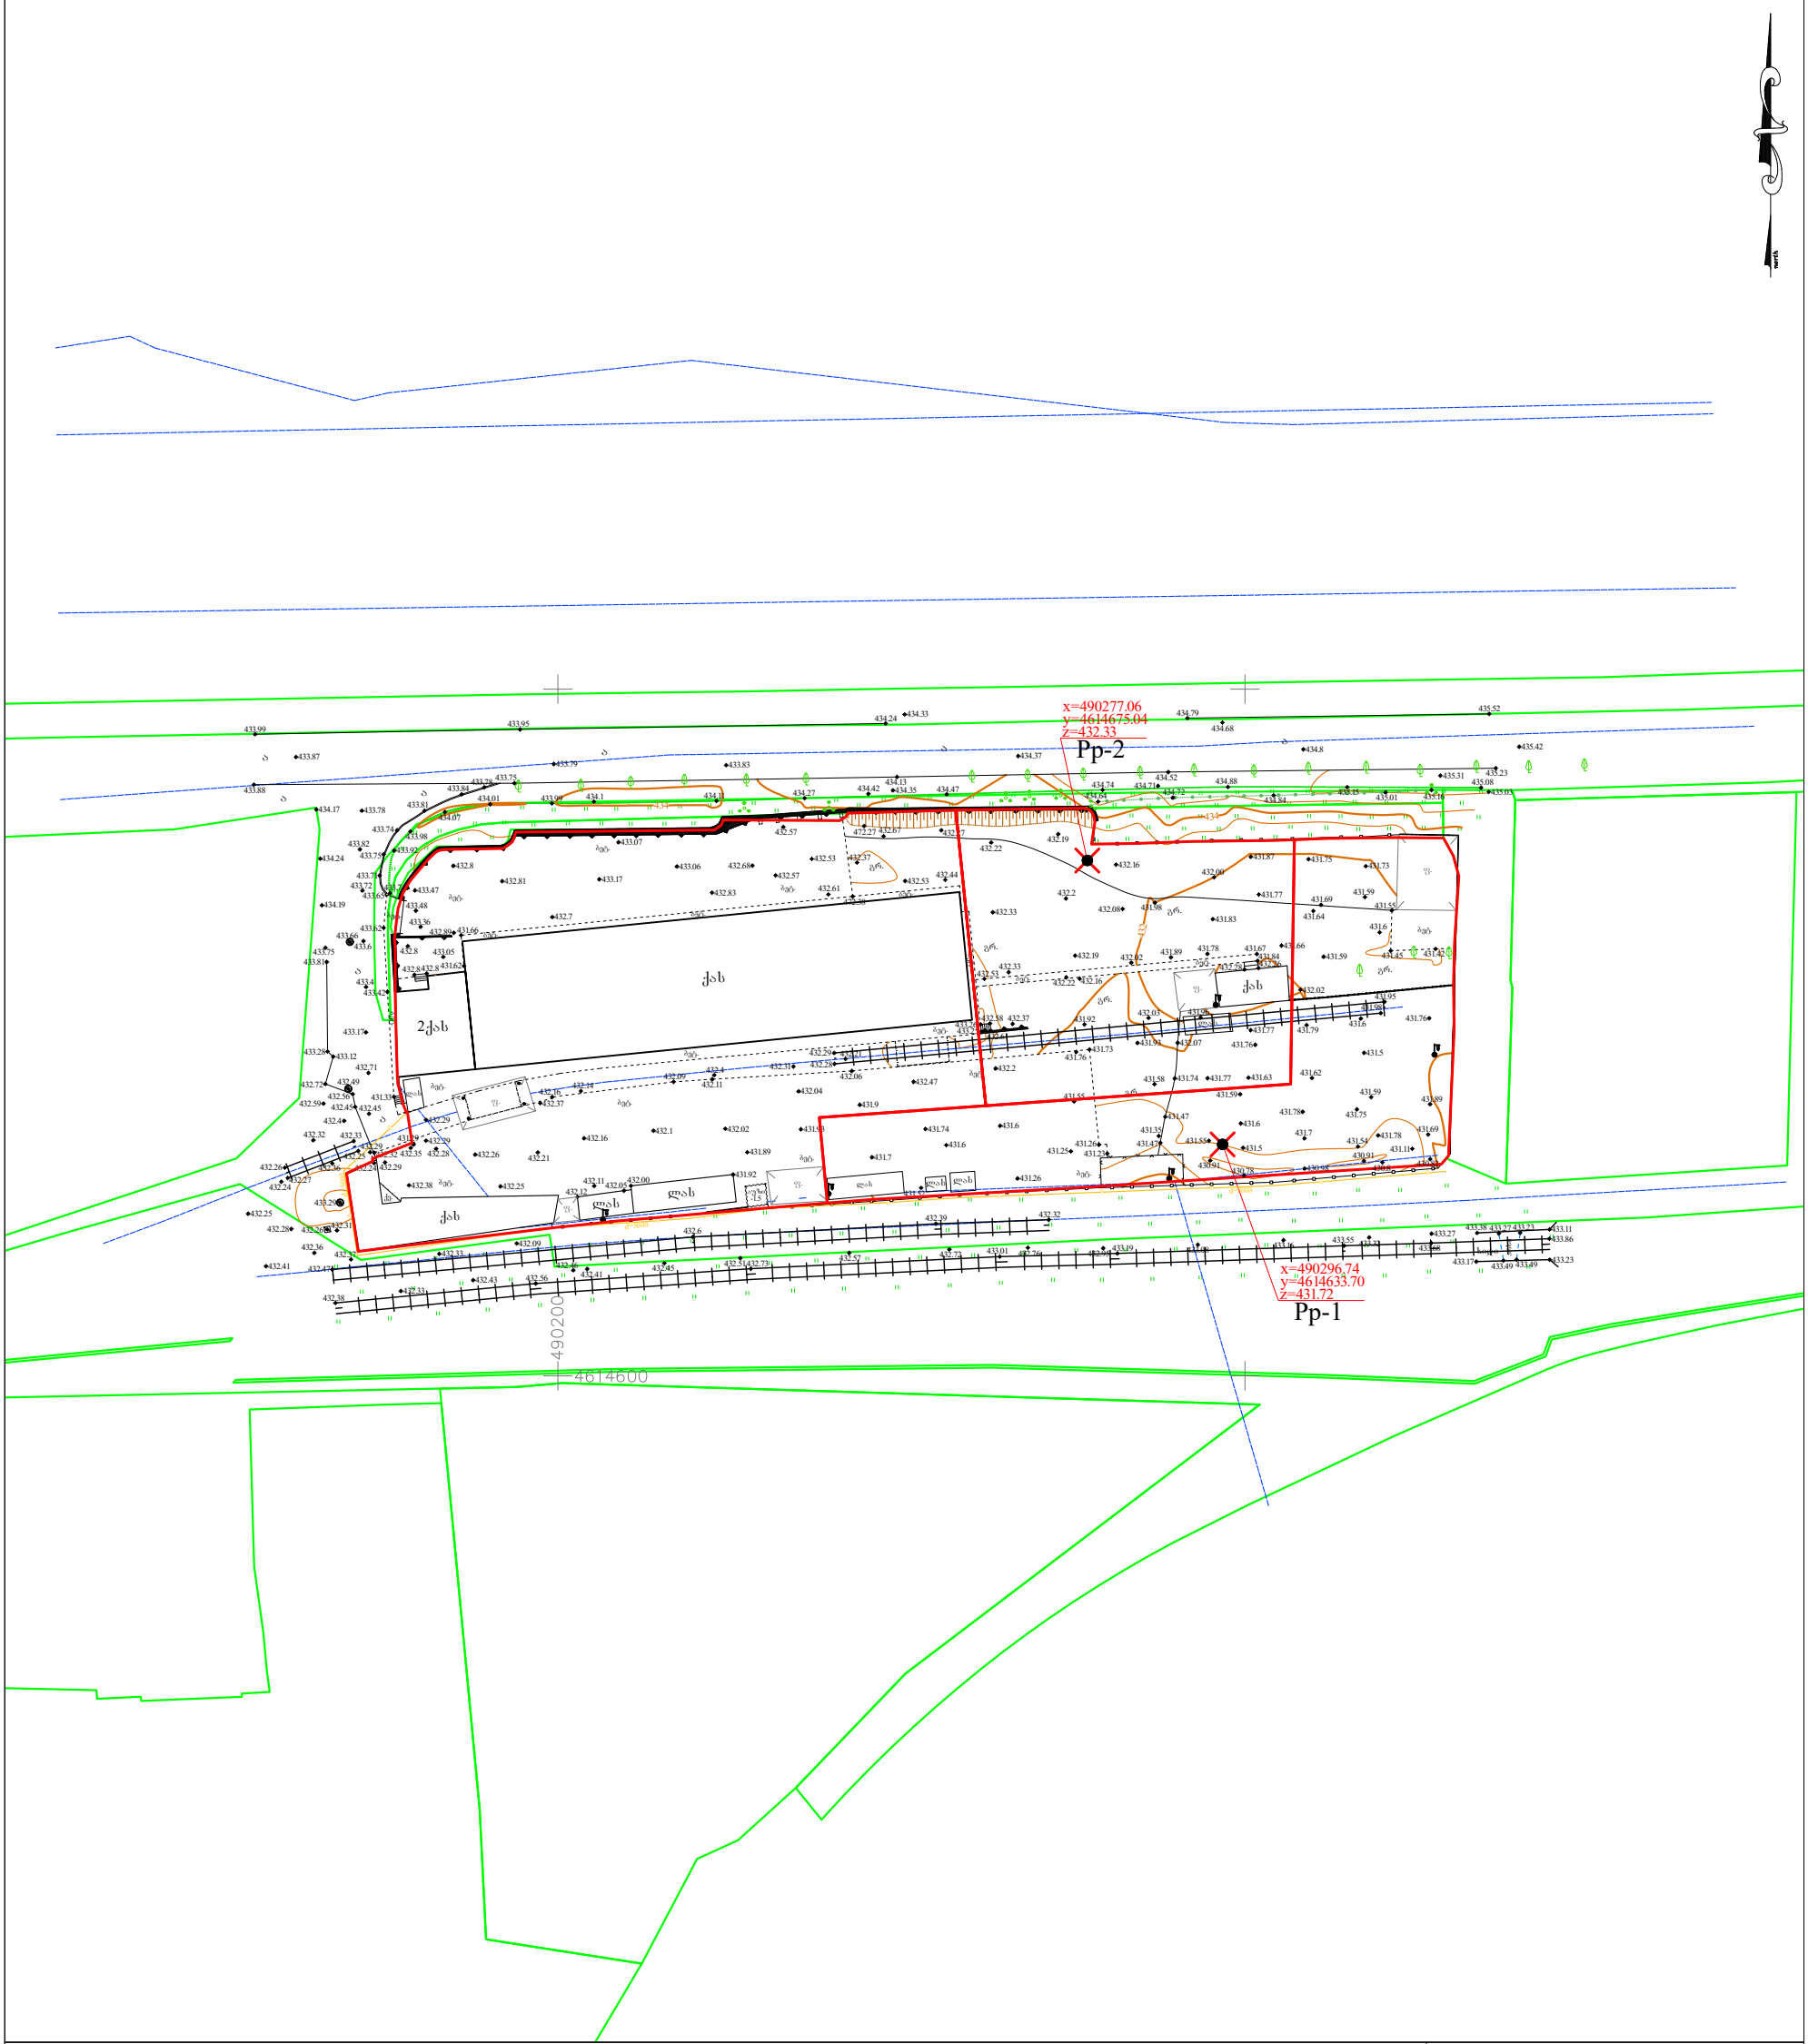

პირობითი აღნიშვნები

WGS 84–ის კოორდინატთა სისტემის UTM პროექცია

ძს	საცხოვრებელი შენობა	ბორდიური	ბეტონის ღობე
ძას	არასაცხოვრებელი შენობა	ასფალტის გზა	მავთულბადის ღობე
ფ	ფარდული	გრ. გრუნტის გზა	გაზი
სათბური	სათბური	რკინიგზა	წყალი
დანგრეული	დანგრეული შენობა	მთავარი იზოჰიფსი	ნაყარი მიწა
რეზ.	რეზერვუარი	221 იზოჰიფსი სიმაღლით	ჩამოჭრილი გრუნტი
თხრილი	ტრანსფორმატორი, ელ. ქვესადგური	ქვის ღობე	ხაზოვანი საჯარო რეესტრის მონაცემების მიხედვით
		ლითონის ღობე	ქარსაცავი ზოლი
			ცოცხალი ღობე
		მიწის ნაკვეთის საზღვარი	
		მეზობლის მიწის ნაკვეთის საზღვარი	
		ხეები, პალმა, ბუჩქი	
		ბოძები	
		განათების ელ. ბოძი	
		ონკანი, სათვალთვალო ჭა	
		ანძა, ანტენა	

თბილისი ჯგუფი ბარნოვის ქ. №71
info@tbilisigroup.ge 322 40 06 60

დირექტორი	ნ. ჭეიშვილი
აზომა	ზ. ღოღაძე
დახაზა	ა. კრივოლიაკო
მ 1:1000	2016-2019წ.