არსებული

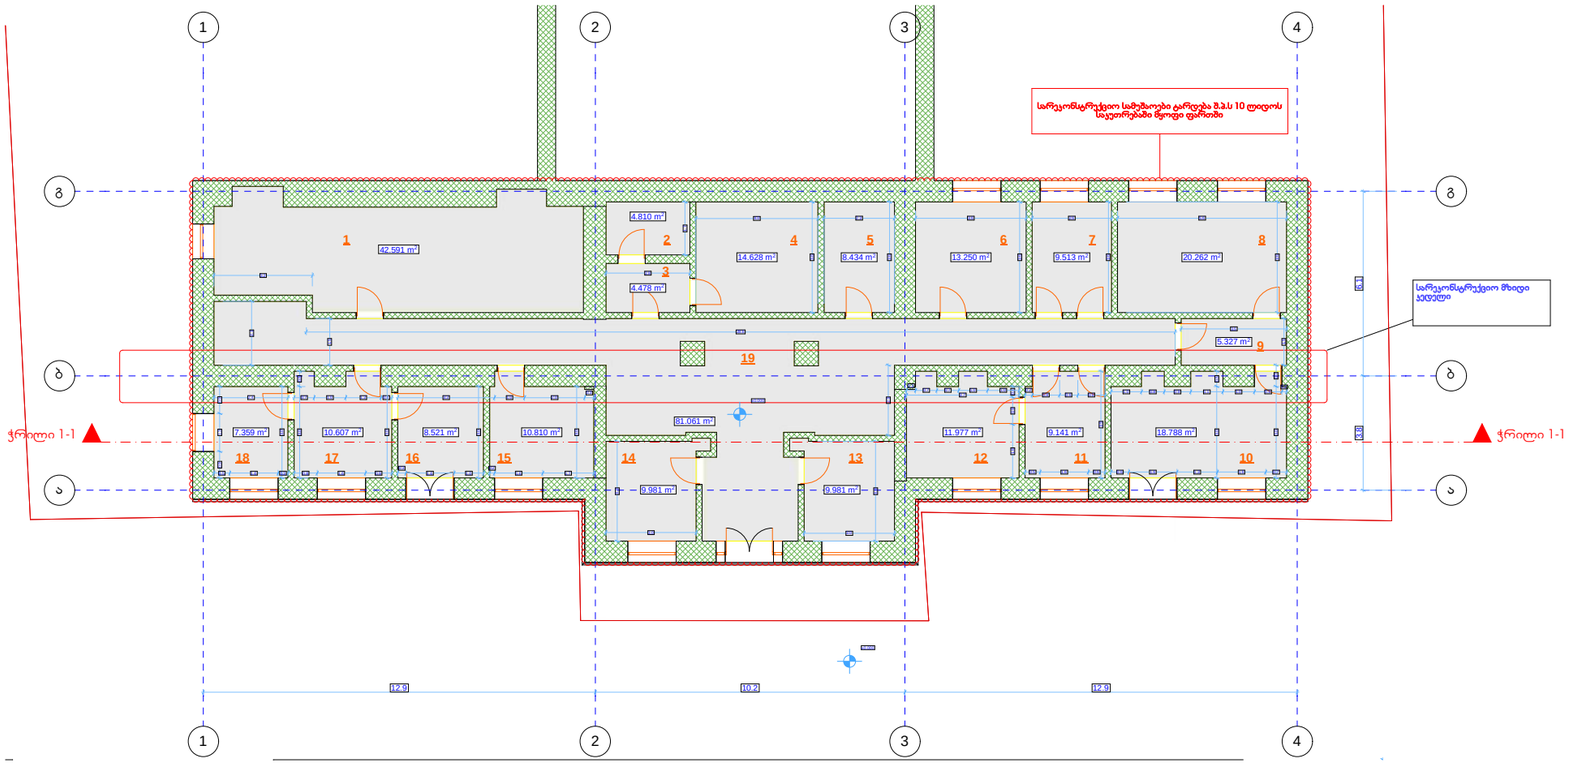

1 — 42.59
2 — 4.81
3 — 4.47
4 — 14.62
5 — 8.43
6 — 13.25
7 — 9.51
8 — 20.26
9 — 5.32
10 — 18.78
11 — 9.14
12 — 11.97
13 — 9.98
14 — 9.98
15 — 10.81
16 — 8.52
17 — 10.60
18 — 7.359
19 — 81.06

301.52

საპროექტო

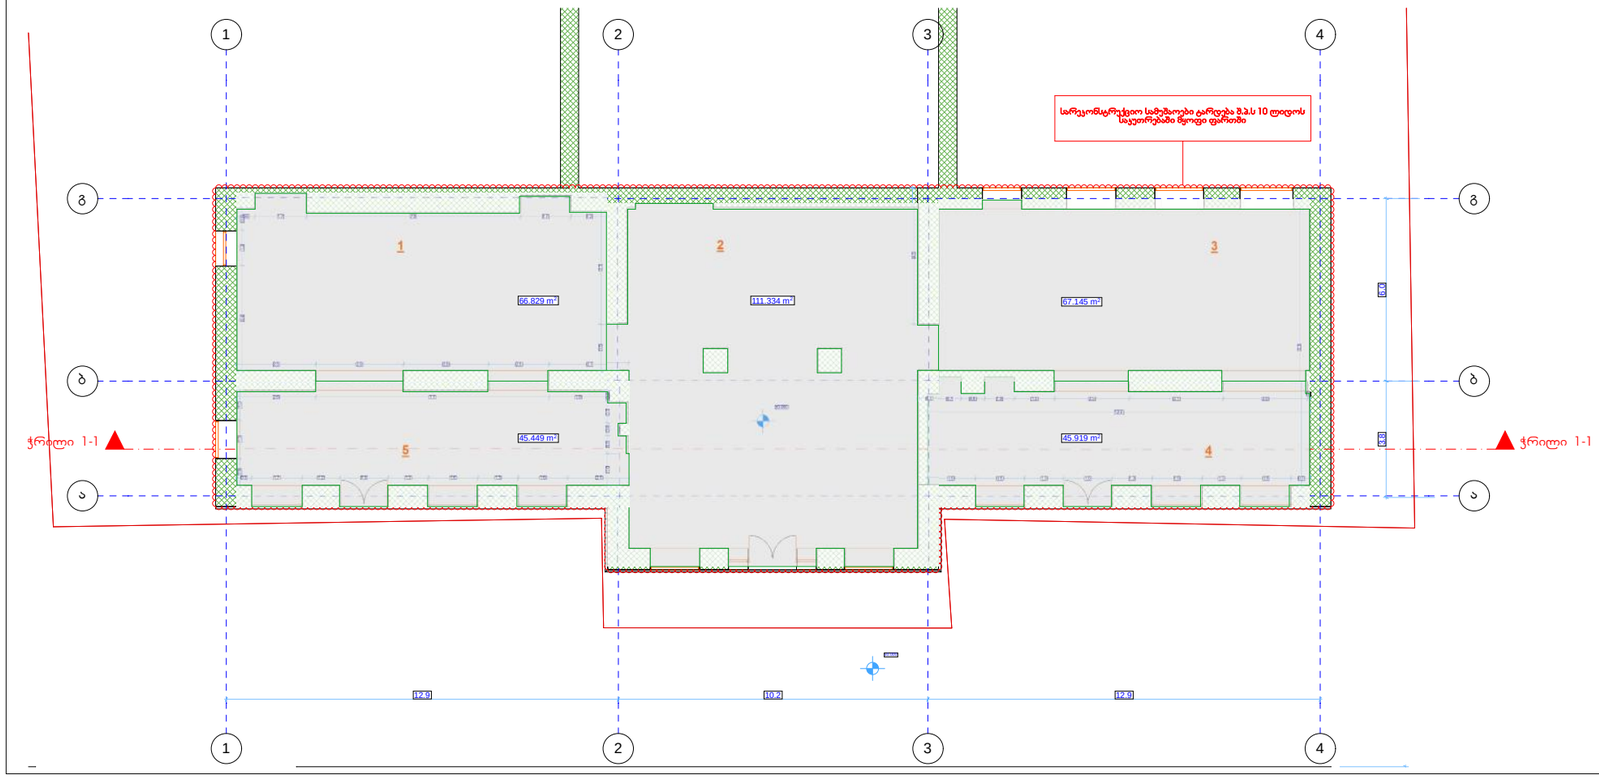

1 — 66.82
2 — 111.334
3 — 67.14
4 — 45.92
5 — 45.44

336.654

ქ.თბილისი ჭავჭავაძის №25-ში შ.პ.ს 10 ლიდოს საკუთრებაში მყოფი ფართის ს/კ01.14.14.012.005-ით შიგა სარეკონსტრუქციო სამუსაოების ესკიზური პროექტი

აზომვითი ნახაზი 1:200

შ.პ.ს 10 ლიდოს საკუთრებაში მყოფი ს/კ01.14.14.012.005-ით

301.52

ესკიზური პროექტი 1:200