საქართველო

ქ.თბილისის მერია

სსიპ ქ. თბილისის არქიტექტურის სამსახური

ქ.თბილისი, ქუჩა ქინძმარაულის №13 (ნაკვეთი 01/061)
არასასოფლო-სამეურნეო დანიშნულების 5000მ² მიწის ნაკვეთის

ტოპო-გეგმა

საკადასტრო კოდი 01.19.33.001.244

დამკვეთი	შპს „ბათ გლასი"

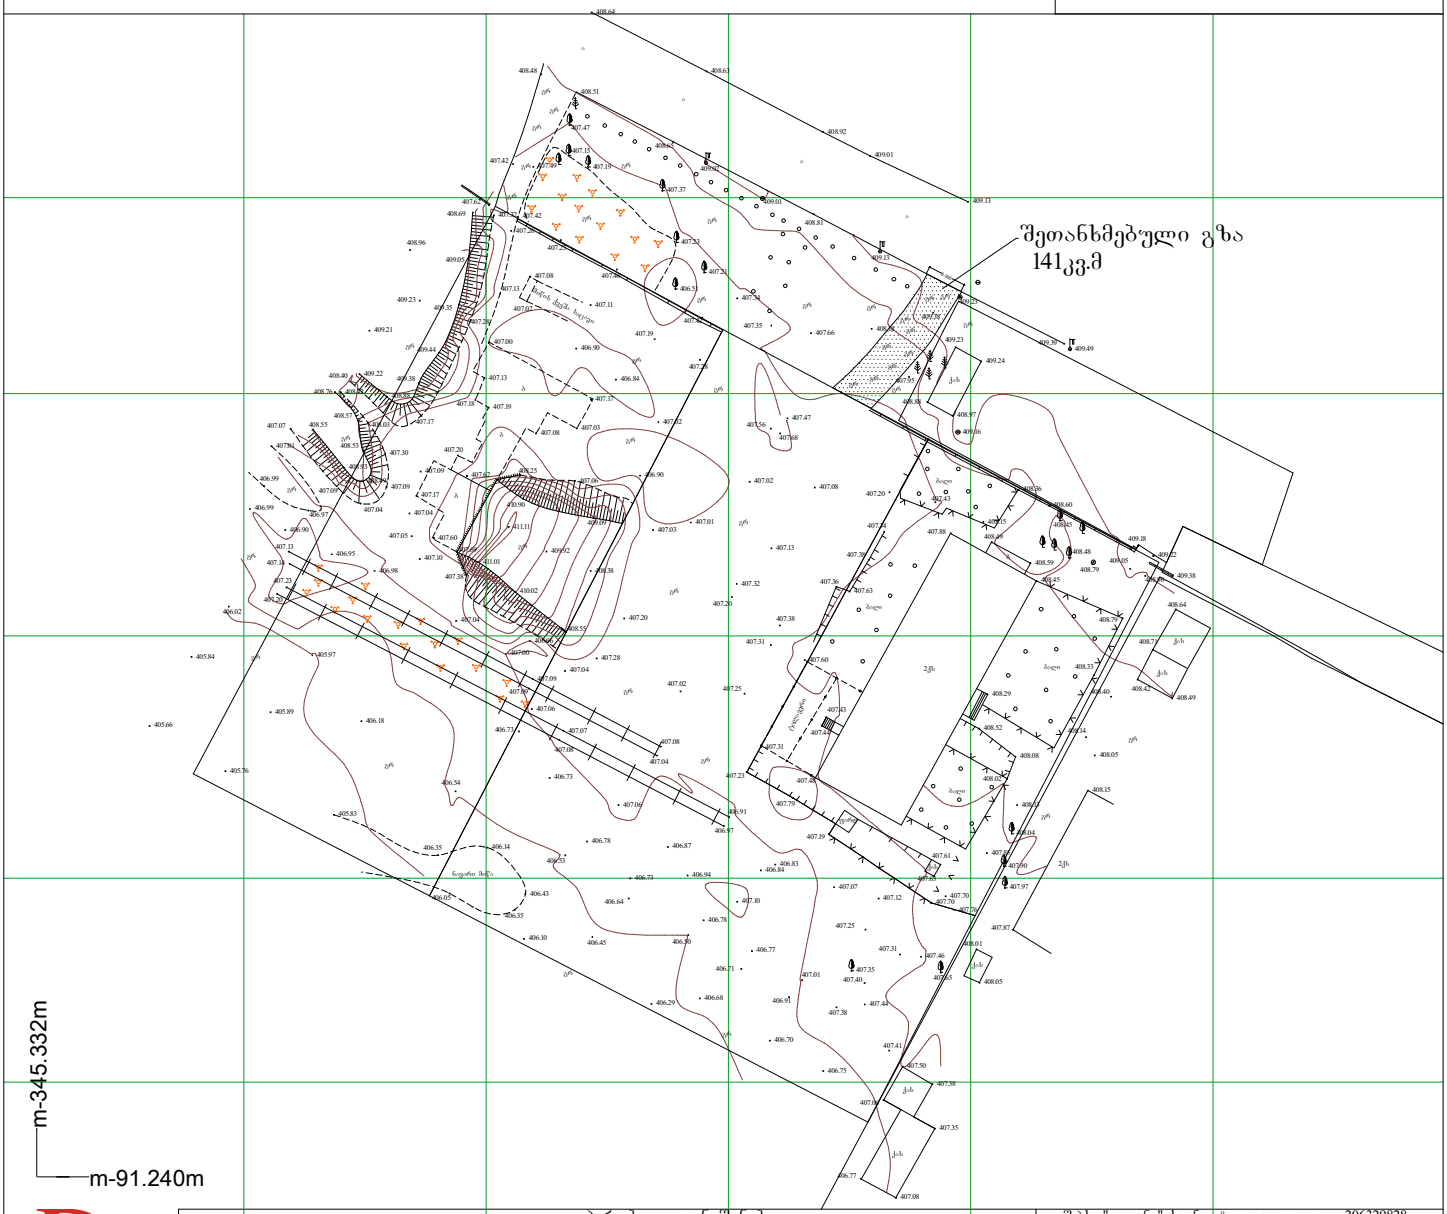

პირობითი აღნიშვნები

- ღობე
- ბორდიური
- ბეტონი
- კედელი
- ფლატე
- შენობა
- მშენებარე
- ხილ-ქენქროვანი ნარგავები
- ფოთლოვანი ხე
- წიწვოვანი ხე
- კანალიზაცია
- დენის კაბელი
- წყლის მილი
- კავშირგაბმულობა
- კაბელის შახტა
- ლამპიონი
- წყლის ჭა
- კანალიზაციის ჭა
- გაზის ტრუბა
- ხის ბოძი

შ.პ.ს. "დედანი" საიდენტიფიკაციო კოდი 206329828

დირექტორი		ლ.ბებია
შეასრულა		ლ.ბებია
დახაზა		ლ.ბებია
მისამართი	ქ.თბილისი, ქუჩა ქინძმარაულის №13, (ნაკვეთი 13/061)	
1:500	20.05.2018	

info.de.done@gmail.com

saqarTvelo

q.Tbilisis meria

ssip q. Tbilisis arqiteqturis samsaxuri

q.Tbilisi, quCa qinZmaraulis #13 (nakveTi 01/061)

arasasoflo-sameurneo daniSnulebis 5000m² miwis nakveTis

topo-gegma

sakadastro kodi 01.19.33.001.244

damkveTi

Sps ,,baT glasi"

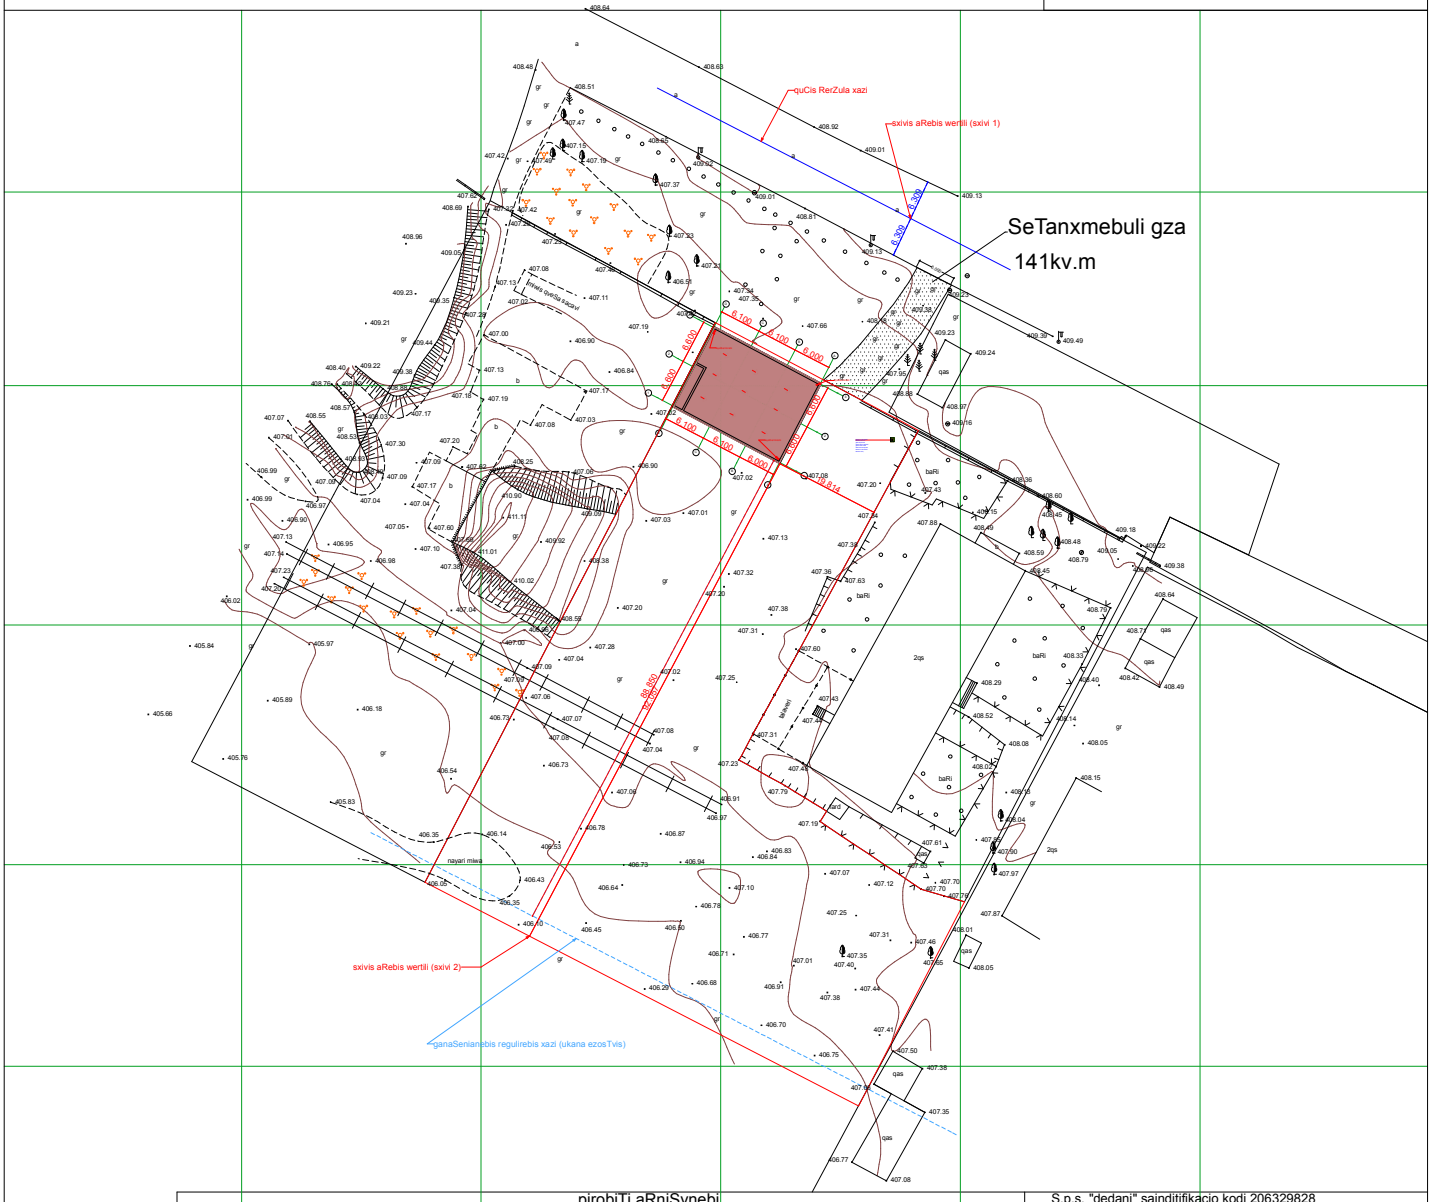

pirobiTi aRniSvnebi

Robe	Senoba	kanalizacia	lampioni
bordiuri	mSenebare	denis kabeli	wylis Wa
betoni	xil-kenkrovani nargavebi	wylis mili	kanalizaciis Wa
kedeli	foTlovani xe	kavSirgabmuloba	gazis truba
flate	wiwvovani xe	kabelis Saxta	xis boZi

S.p.s. "dedani" saindentifikacio kodi 206329828

direqtori		l.bebia
Seasrula		l.bebia
daxaza		l.bebia
misamarTi	q.Tbilisi, quCa qinZmaraulis #13, (nakveTi 13/061)	
1:500		20.05.2018