საპროექტო გენ-გეგმა

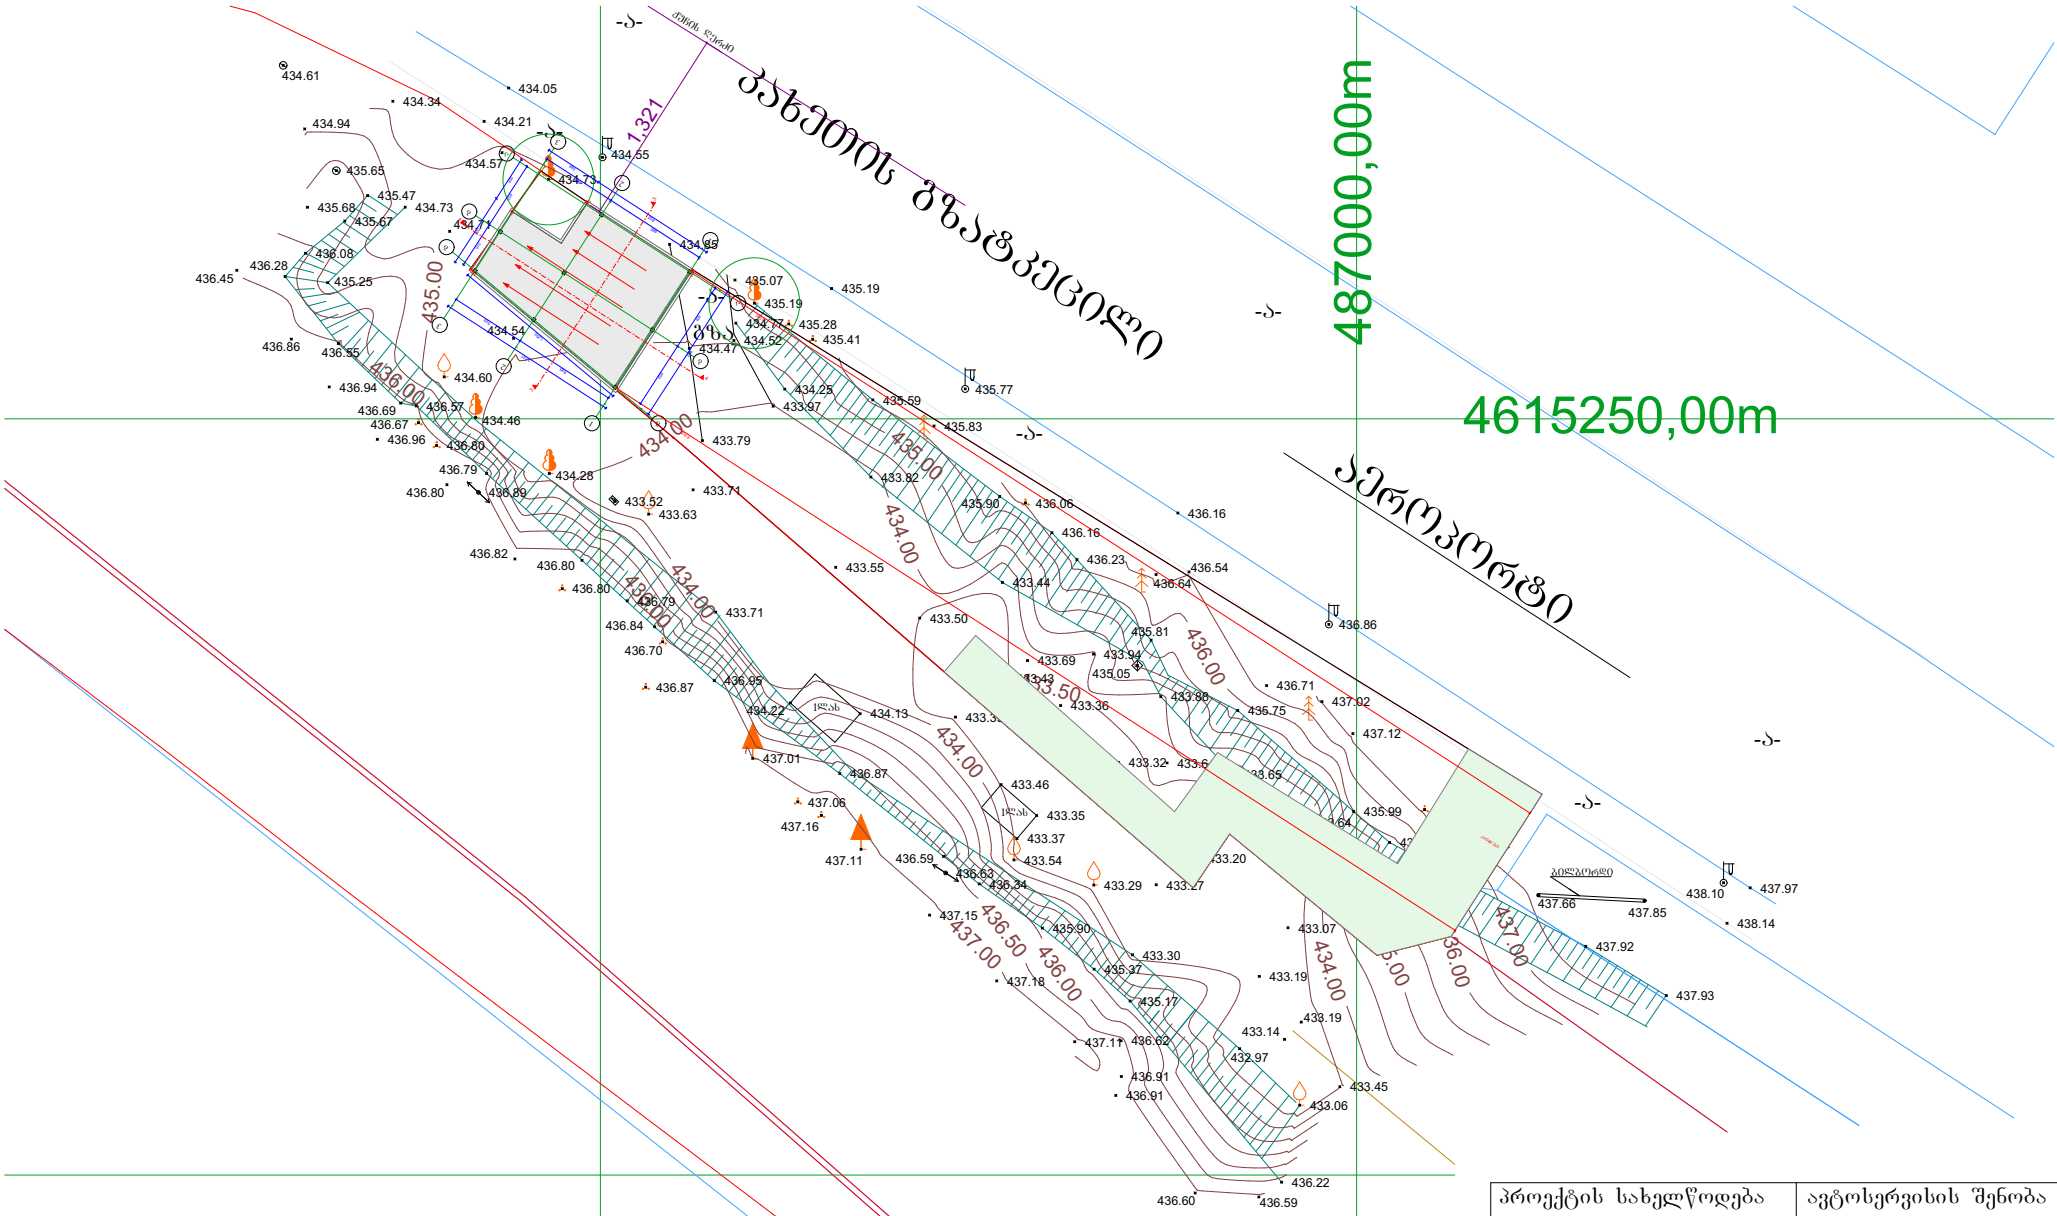

პროექტის სახელწოდება	ავტოსერვისის შენობა
დამკვეთი:	დავით არველაძე
არქიტექტორი	ბ. ბოჭორიშვილი
მ. 1:500	2018/10/–

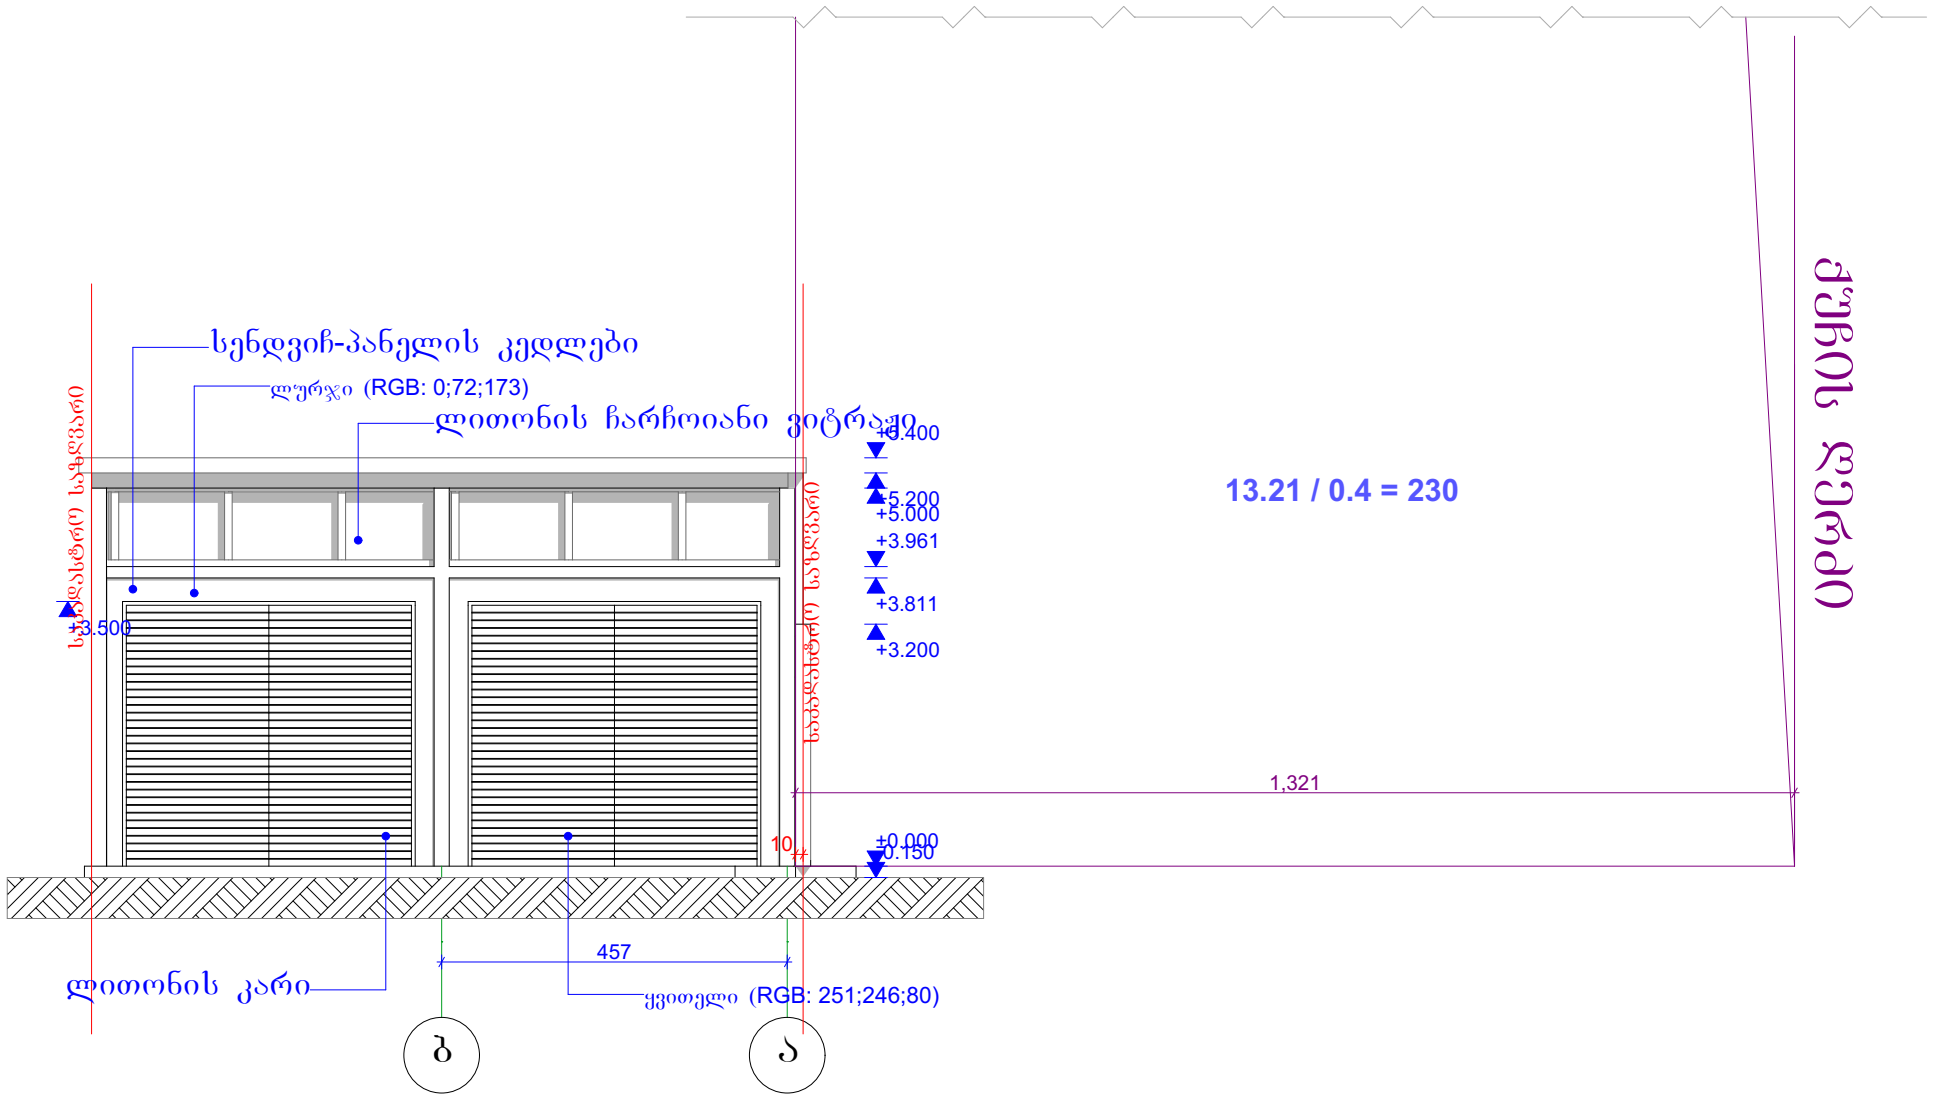

პროექტის სახელწოდება	ავტოსერვისის შენობა
დამკვეთი:	დავით არველაძე
არქიტექტორი	ბ. ბოჭორიშვილი
მ. 1:500	2018/10/–