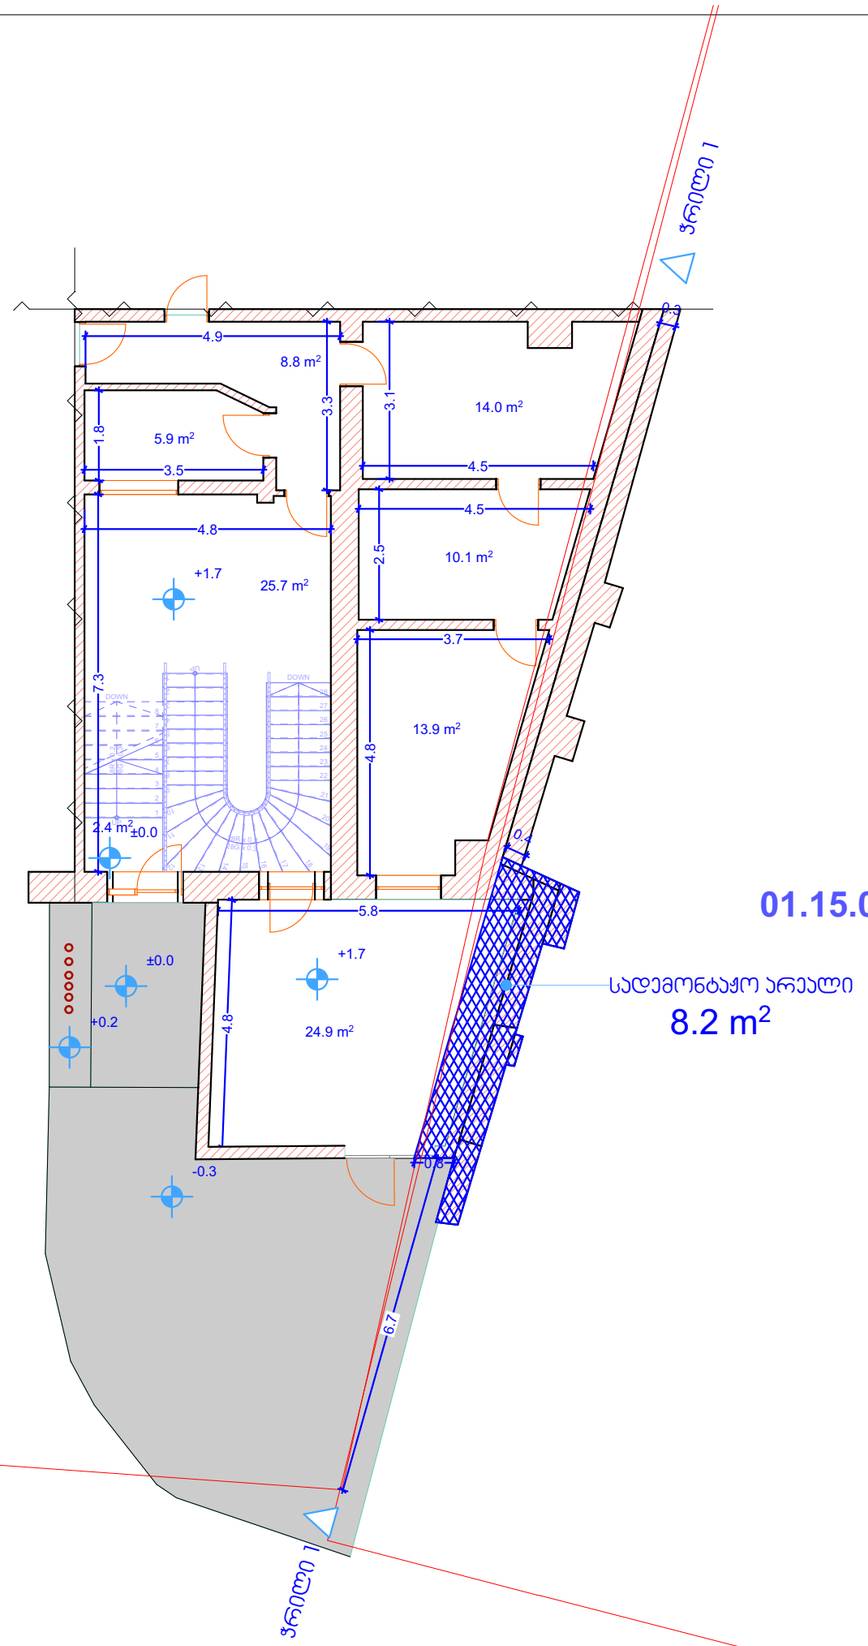

01.15.03.024.004

01.15.03.024.002

სადემონტაჟო არეალი

8.2 m²

A-3	თბილისი 2019წ.

ექსპლიკაცია

პირობითი ნიშნები

შენიშვნები

დამკვეთი:
ს.ს. „რეჯუს“

შეთანხმებულია დამკვეთთან:

დემონტაჟის პროექტი

მისამართი
ქ. თბილისი,ქუჩა პოსტავა №23;
ს/კ 01.15.03.024.004

შ.პ.ს. ,,პირკიტაძე და პომპანია"

თანამდებობა	გვარი	ხელმოწერა	
დირექტორი	რ.პირკიტაძე		
ავტორი	დ.მაჯარაშვილი		
დამმუშავა	დ.მაჯარაშვილი		

მასშტაბი	1:100	
თარიღი 05.03.2019 წ.		გეგმა 0.00 ნიშნულზე
სტადია	ფურცლები	ფურც.
არსებული		

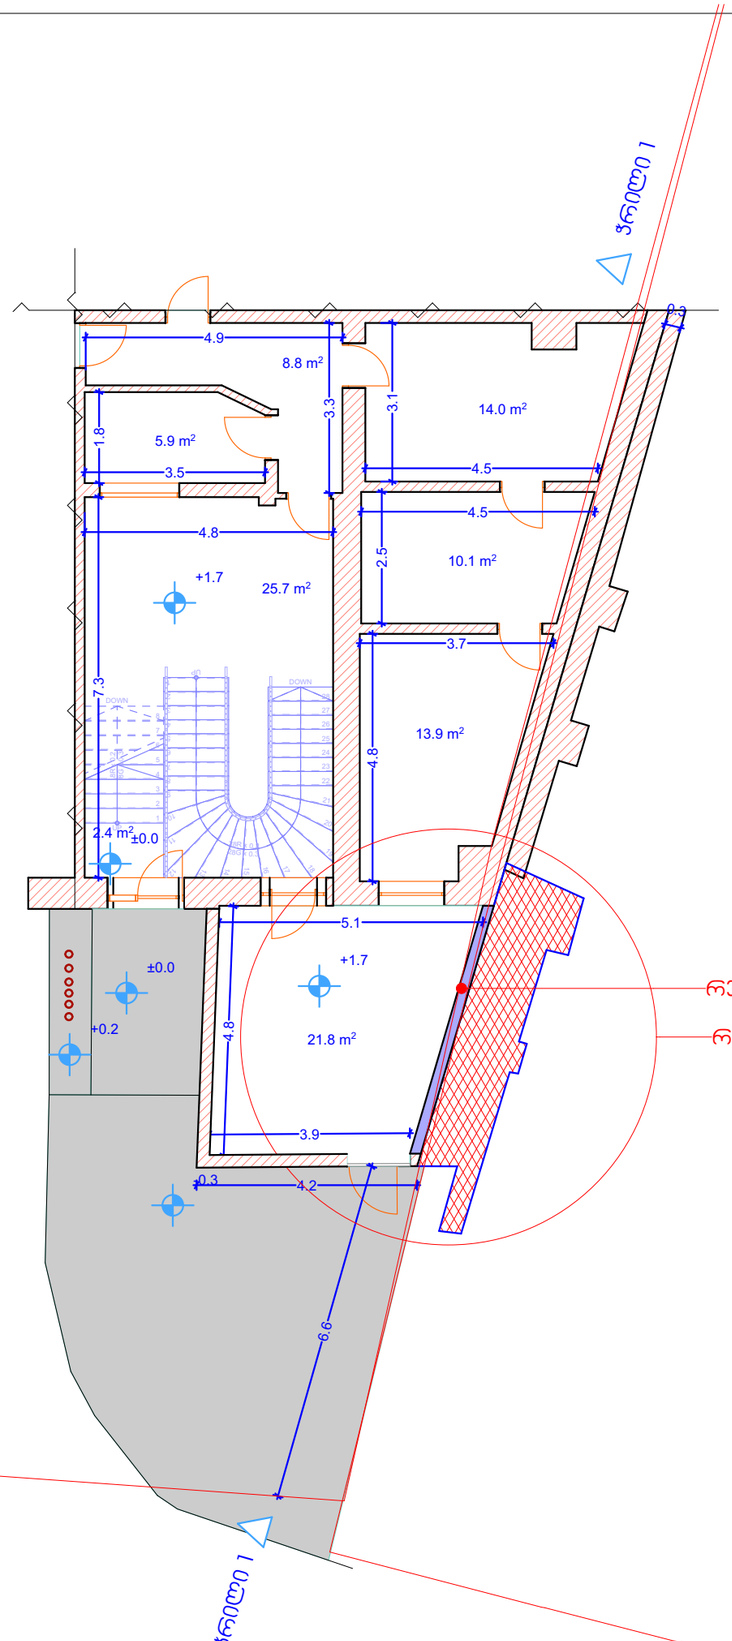

01.15.03.024.004

01.15.03.024.002

რეკონსტრუქციის შემდგომ ამოშენებული კედელი

რეკონსტრუირებული არსებული

A-3	თბილისი 2019წ.

ექსპლიკაცია

პირობითი ნიშნები

შენიშვნები

დამკვეთი:	ს.ს. „რეჯუს“
შეთანხმებულია დამკვეთთან:	

დემონტაჟის პროექტი

მისამართი

ქ. თბილისი,ჟუჩა ჯოსტავა №23;
ს/ს 01.15.03.024.004

შ.პ.ს. ,,ჯირკვიტაძე და კომპანია"

თანამდებობა	გვარი	ხელმოწერა	
დირექტორი	რ.ჯირკვიტაძე		
ჯგუფი	დ.მჯარაშვილი		
დაამუშავა	დ.მჯარაშვილი		

მასშტაბი	1:100
თარიღი 30.03.2019 წ.	გეგმა 0.00 ნიშნულზე

სტადია	ფურცლები	ფურც.
საპროექტო		

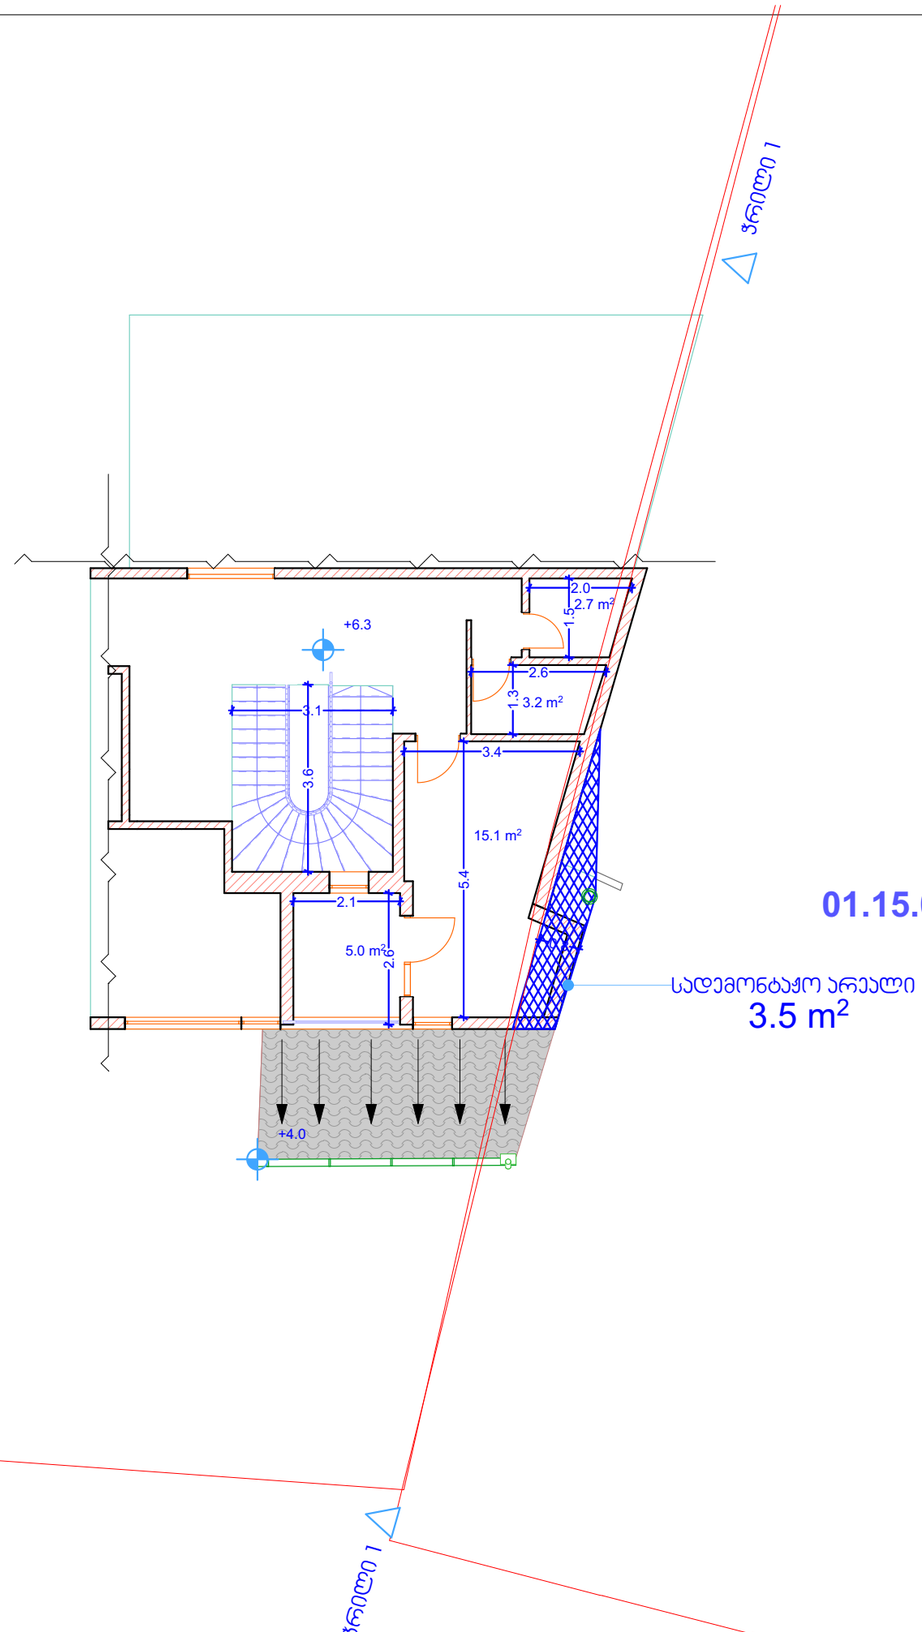

A-3	თბილისი 2019წ.		

ექსპლიკაცია

პირობითი ნიშნები

შენიშვნები

დამკვეთი:
ს.ს. „რეპუს"

შეთანხმებულია დამკვეთთან:

დემონტაჟის პროექტი

მისამართი
ქ. თბილისი,ქუჩა პოსტავა №23;
ს/ს 01.15.03.024.004

შ.პ.ს. ,,პირაიტაძე და პომპანია"

თანამდებობა	გვარი	ხელმოწერა	
დირექტორი	რ.პირაიტაძე		
ჯგუფი	დ.მაჯარაშვილი		
დამოუკიდებელი	დ.მაჯარაშვილი		

მასშტაბი	მ.1:100	გეგმა +6.3 ნიშნულზე
თარიღი 05.03.2019 წ.		
სტადია	ფურცლები	ფურც.
არსებული		

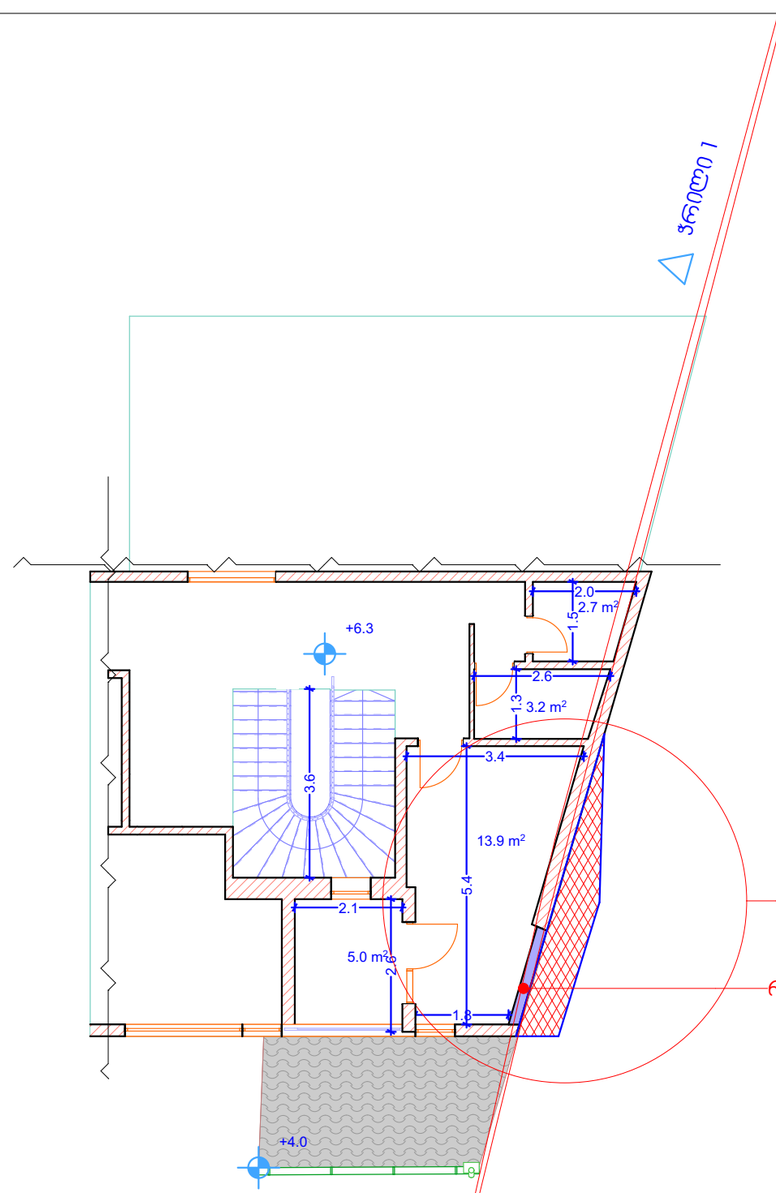

01.15.03.024.004

01.15.03.024.002

რეკონსტრუირებული არქალი

რეკონსტრუქციის შემდგომ ამოშენებული კედელი

A-3	თბილისი 2019წ.

ექსპლიკაცია

პირობითი ნიშნები

შენიშვნები

დამკვეთი:	ს.ს. „რეპუს“
შეთანხმებულია დამკვეთთან:	

დემონტაჟის პროექტი

მისამართი

ქ. თბილისი,ქუჩა პოსტავა №23;
ს/ს 01.15.03.024.004

შ.პ.ს. ,,პირკიტაძე და პომპანია"

თანამდებობა	გვარი	ხელმოწერა	
დირექტორი	რ.პირკიტაძე		
პზომა	დ.მჯარაშვილი		
დაამუშავა	დ.მჯარაშვილი		

მასშტაბი	1:100	გეგმა +6.3 ნიშნულზე
თარიღი	30.03.2019 წ.	

სტადია	ფურცლები	ფურც.
საპროექტო		

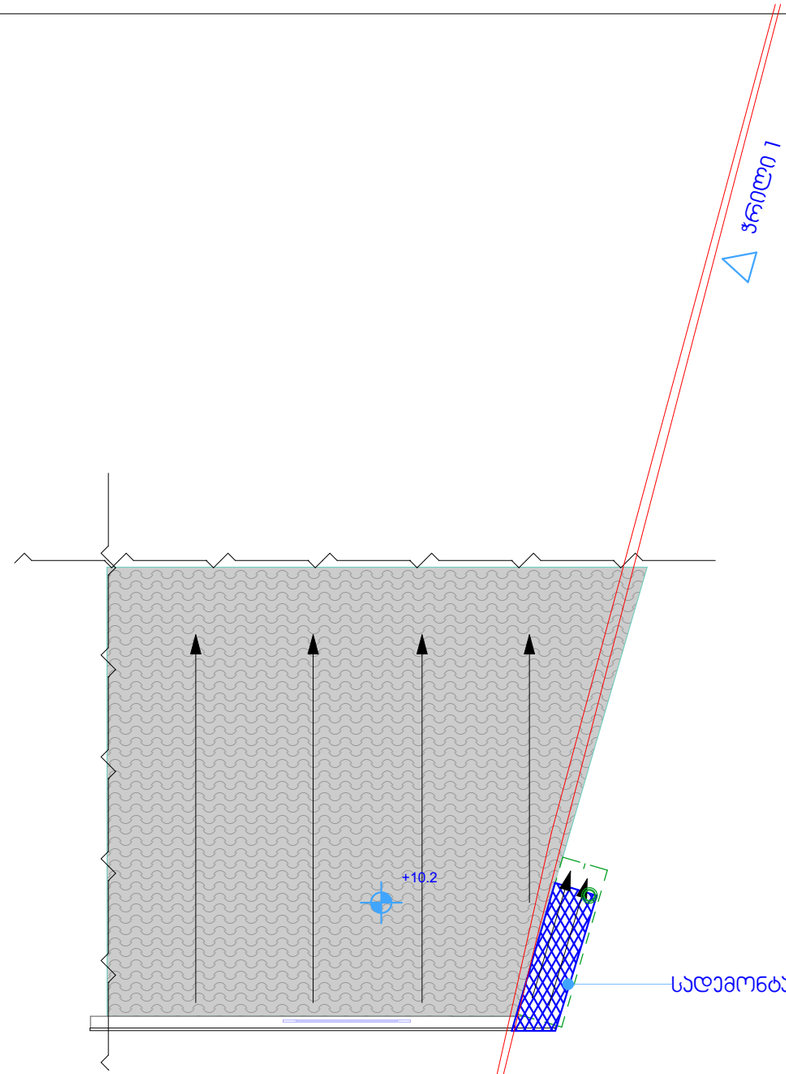

A-3	თბილისი 2019წ.

ექსპლიკაცია

პირობითი ნიშნები

შენიშვნები

დამკვეთი:
ს.ს. „რეპუს"

შეთანხმებულია
დამკვეთთან:

დემონტაჟის პროექტი

მისამართი
ქ. თბილისი,ქუჩა ჯოსტავა №23;
ს/ს 01.15.03.024.004

შ.პ.ს. ,,პირაიტაძე და პომპანია"

თანამდებობა	გვარი	ხელმოწერა	
დირექტორი	რ.პირაიტაძე		
ჯგუფი	დ.მეჯარაშვილი		
დაამუშავა	დ.მეჯარაშვილი		

მასშტაბი	მ.1:100	სახურავის გეგმა
თარიღი 05.03.2019 წ.		

სტადია	ფურცლები	ფურც.
არსებული		

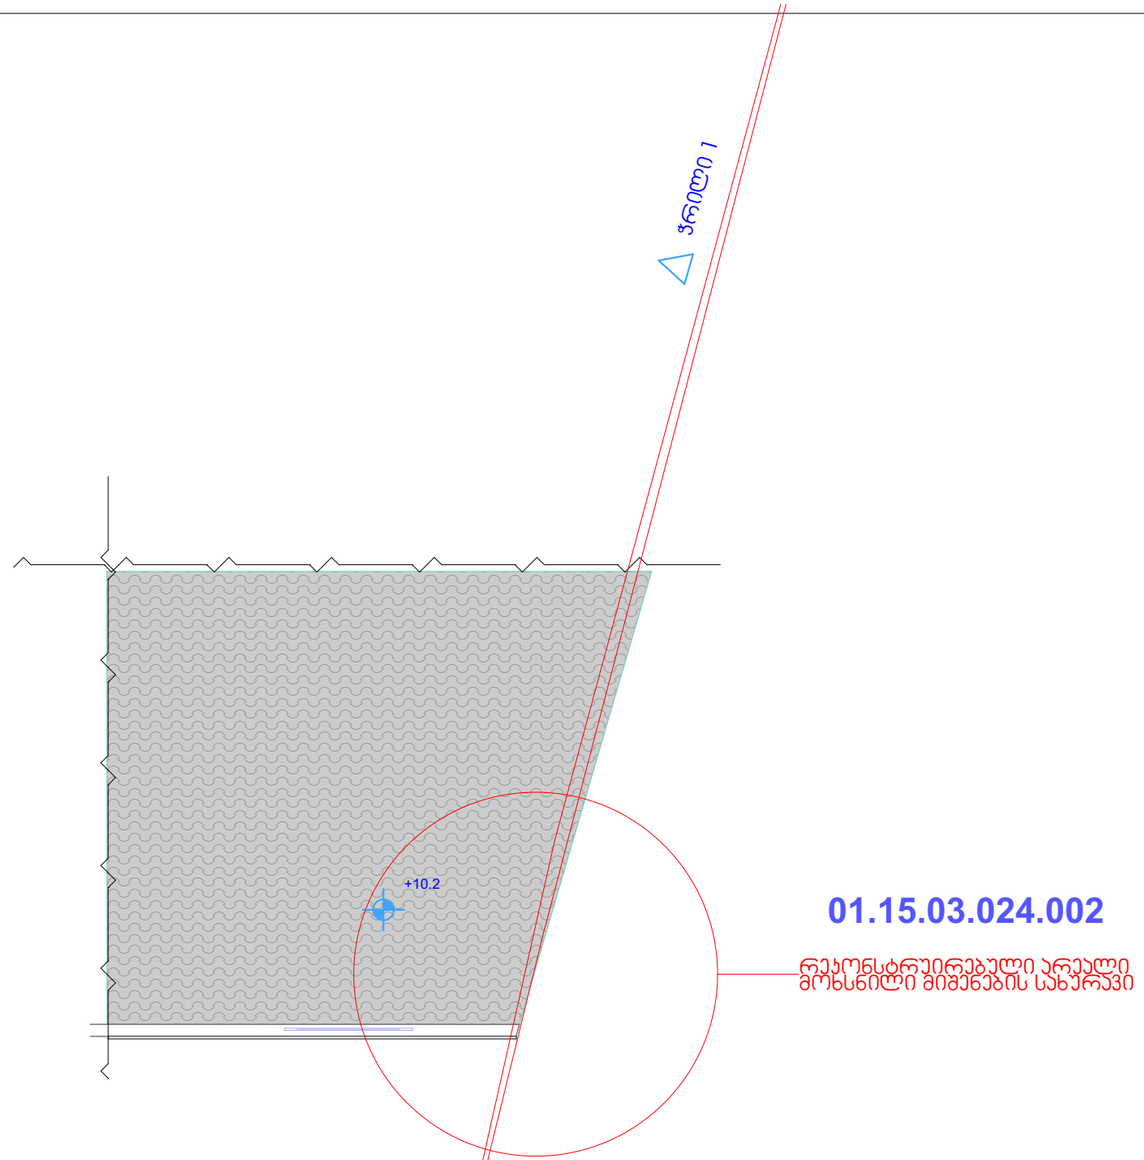

A-3	თბილისი 2019წ.		

ექსპლიკაცია

პირობითი ნიშნები

შენიშვნები

დამკვეთი:
ს.ს. „რეპუს"

შეთანხმებულია
დამკვეთთან:

დემონტაჟის პროექტი

მისამართი
ქ. თბილისი,ქუჩა პოსტავა №23;
ს/კ 01.15.03.024.004

შ.პ.ს. ,,პირკიტაძე და პომპიანი"

თანამდებობა	გვარი	ხელმოწერა	
დირექტორი	რ.პირკიტაძე		
პზომა	დ.მაჯარაშვილი		
დამუშავა	დ.მაჯარაშვილი		

მასშტაბი	მ.1:100	სახურავის გეგმა
თარიღი 30.03.2019 წ.		
სტადია	ფურცლები	ფურც.
საპროექტო		