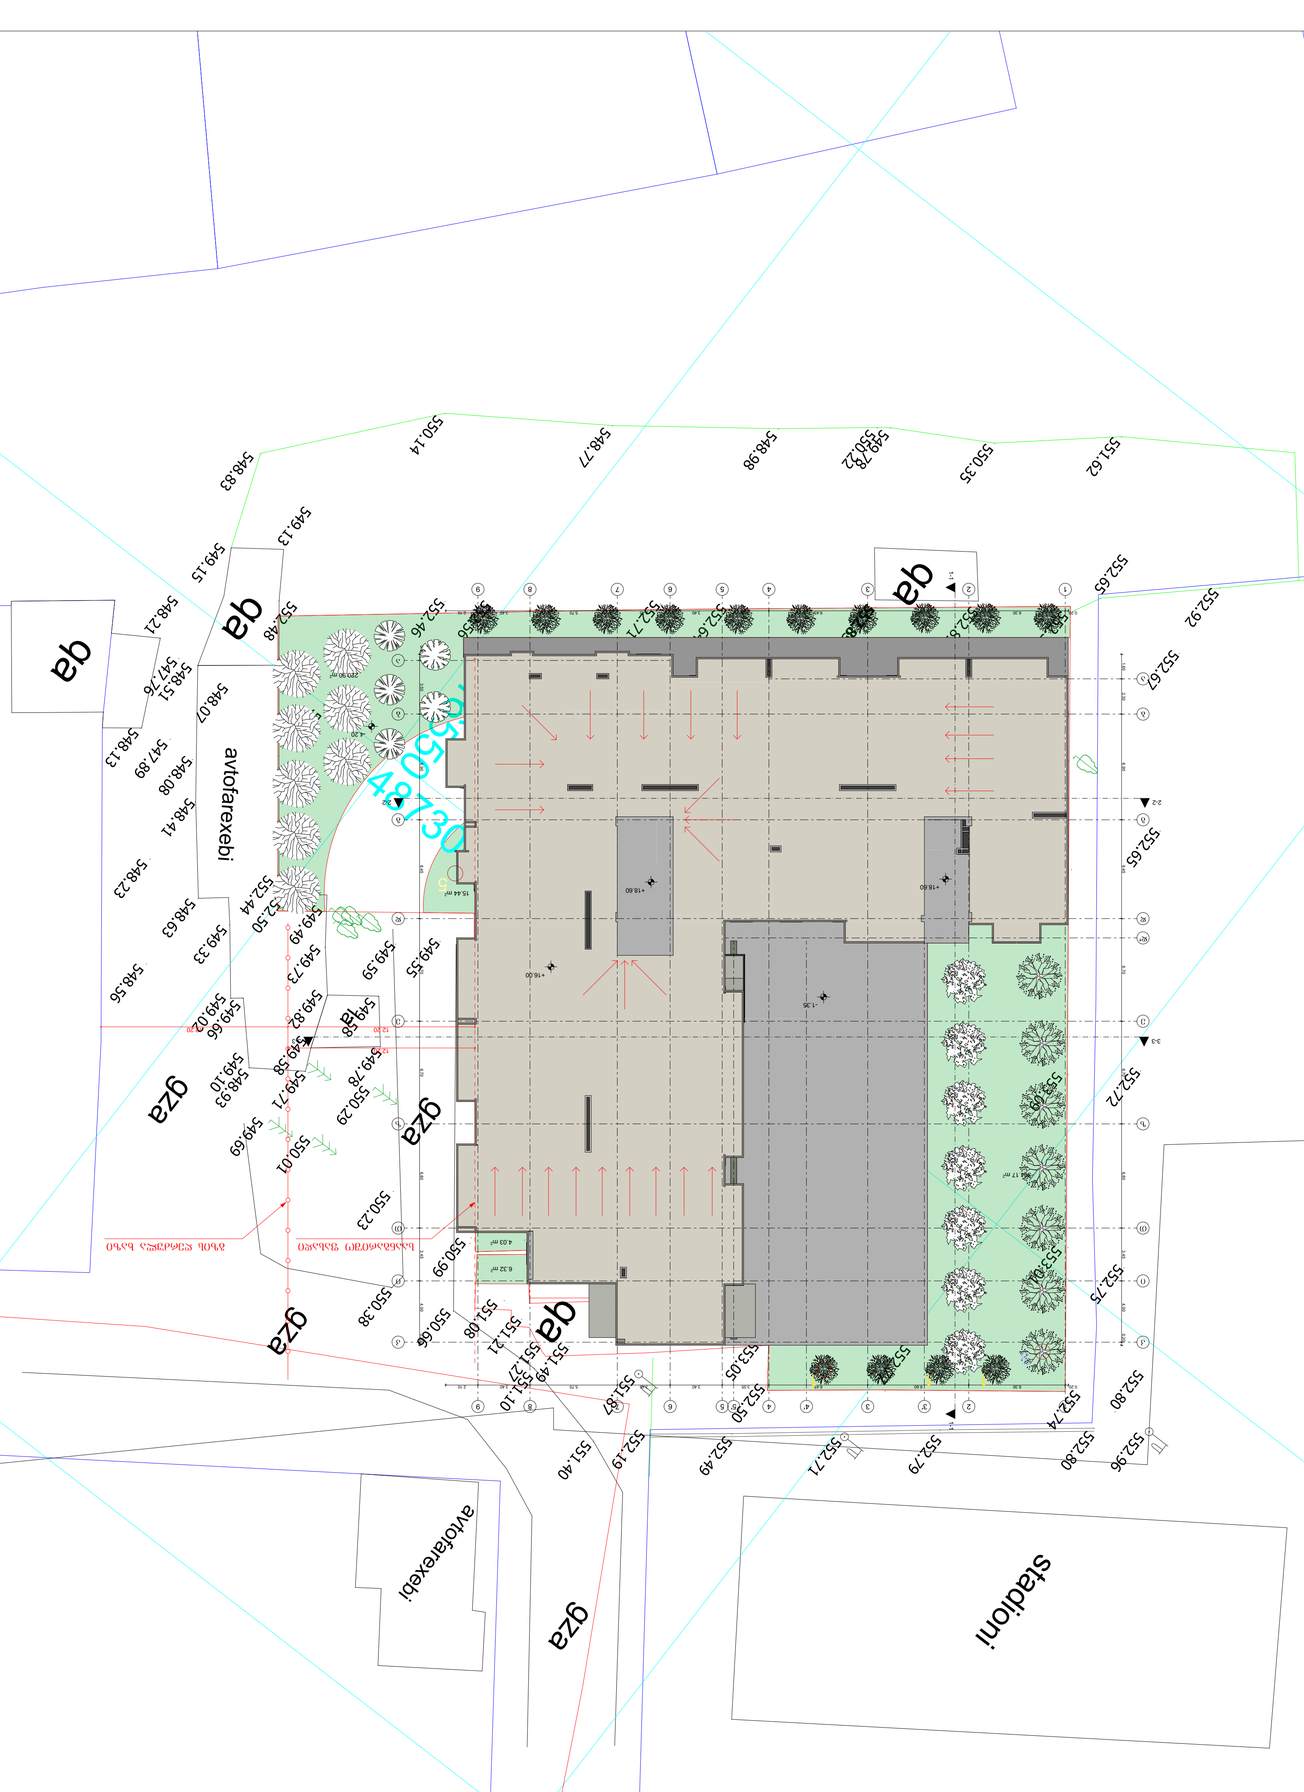

GSPublisherVersion 0.0.100.100

ნახაზის დასახელება

შენიშვნა

ობიქტის მისამართი

დამკვეთი

დამგეგმარებელი

თანამდებობა ხელმოწერა სახელი

\გვარი

ფორმატი

A

1

თბილისი 2019

w

S

.

p

.

ს. ,,სითი დეველოპმენტი 2018

"

q

.თბილისი, ვაზისუბანი, I

m

/

r

,

კორპუსი

#

9

-ის მიმდებარედ

(

s

/k 01

.07

.17

.041

.010

)

არქიტექტორი

n

.ბარნაბიშვილი

საპროექტო გენგეგმა

15

.44

m

2

549.10

548.56 548.23 547.89 547.76 548.21548

548

.51

.07

548.13

548.08548.41 548

549

.63

.33

549.66 549.02548.93

550.01

549.69

549.58549.71
550.29 549.78 549.58
549.73549.82 549.49

549.59

549.55

550.23

550.54

550.99

551.08

551.21
550

550

.38

.66

551.10

551.40

552.89

552.85

552.71

552.46

552.45

552.44 552.50

552.45

552.83 549.82

552.59 549.59

552.51

552.63 551.87552.19

552.49

552.71

552.79

552.80

552.96 552.80 552.75 552.72 552.65 552.67

552.92
552.65

552.54 553.14 553.10 553.09 553.01 552.74

552.77

552.50 553.05
552.13

551.49 551.27

550.14

549.13

549.15

548.83
548.77

548.98

550.22 549.78

550.35

551.62

552.84

552.64

552.56

552.48

სტადიონი

qa

ავტოფარეხები ქა

la

ქა გზა

გზა

გზა

გზა

ავტოფარეხები

qa

487300 4616550 6.32 m2 4.03 m2 a

d

d

11

ab

b

G

G

e

e

z

z

t

t

i

i

k

k

22

44

3

3

'

3

66

55

77

88

9

4

'

9

d

'

5

'

საანგარიშო ფასადი გზის ღერძულა ხაზი

1-1 1-1

2

-

2

2

-

2

3

-

3

3

-

3

0.40 3.50 6.90 6.45 6.70 6.70 6.80 3.45 4.00 0.20

0.20 6.30 6.60 6.45 3.05 3.40 3.45 5.70 3.40 2.10

0.20 6.30 6.60 6.45 3.05 3.40 3.45 5.70 3.40 2.10

1.60 2.30 6.90 6.45 6.70 6.70 6.80 3.45 4.00 0.20

12.20 12.20

12.20

+18.60

+16.00

- 1.35

+18.60

-4.20

304

. 17

m

2

220

. 90

m

2

1

1

1
3

5