

ბაზოვანი გეგმა მ. 1:500

ნაკვეთი №1



ნაკვეთი №1
ნაკვეთი №2
1,066
620
335
620
1,020
680
380
660
640
680
740
740
250 250 250 250 250 250 250 250
4,010
1,084
620
335
620
1,020
680
380
660
640
680
740
1,700
257 257 257 140
900
900
1,800
3,930
20
20
R 350
R 350
R 350

ტოპოგრადაღება მ. 1:500

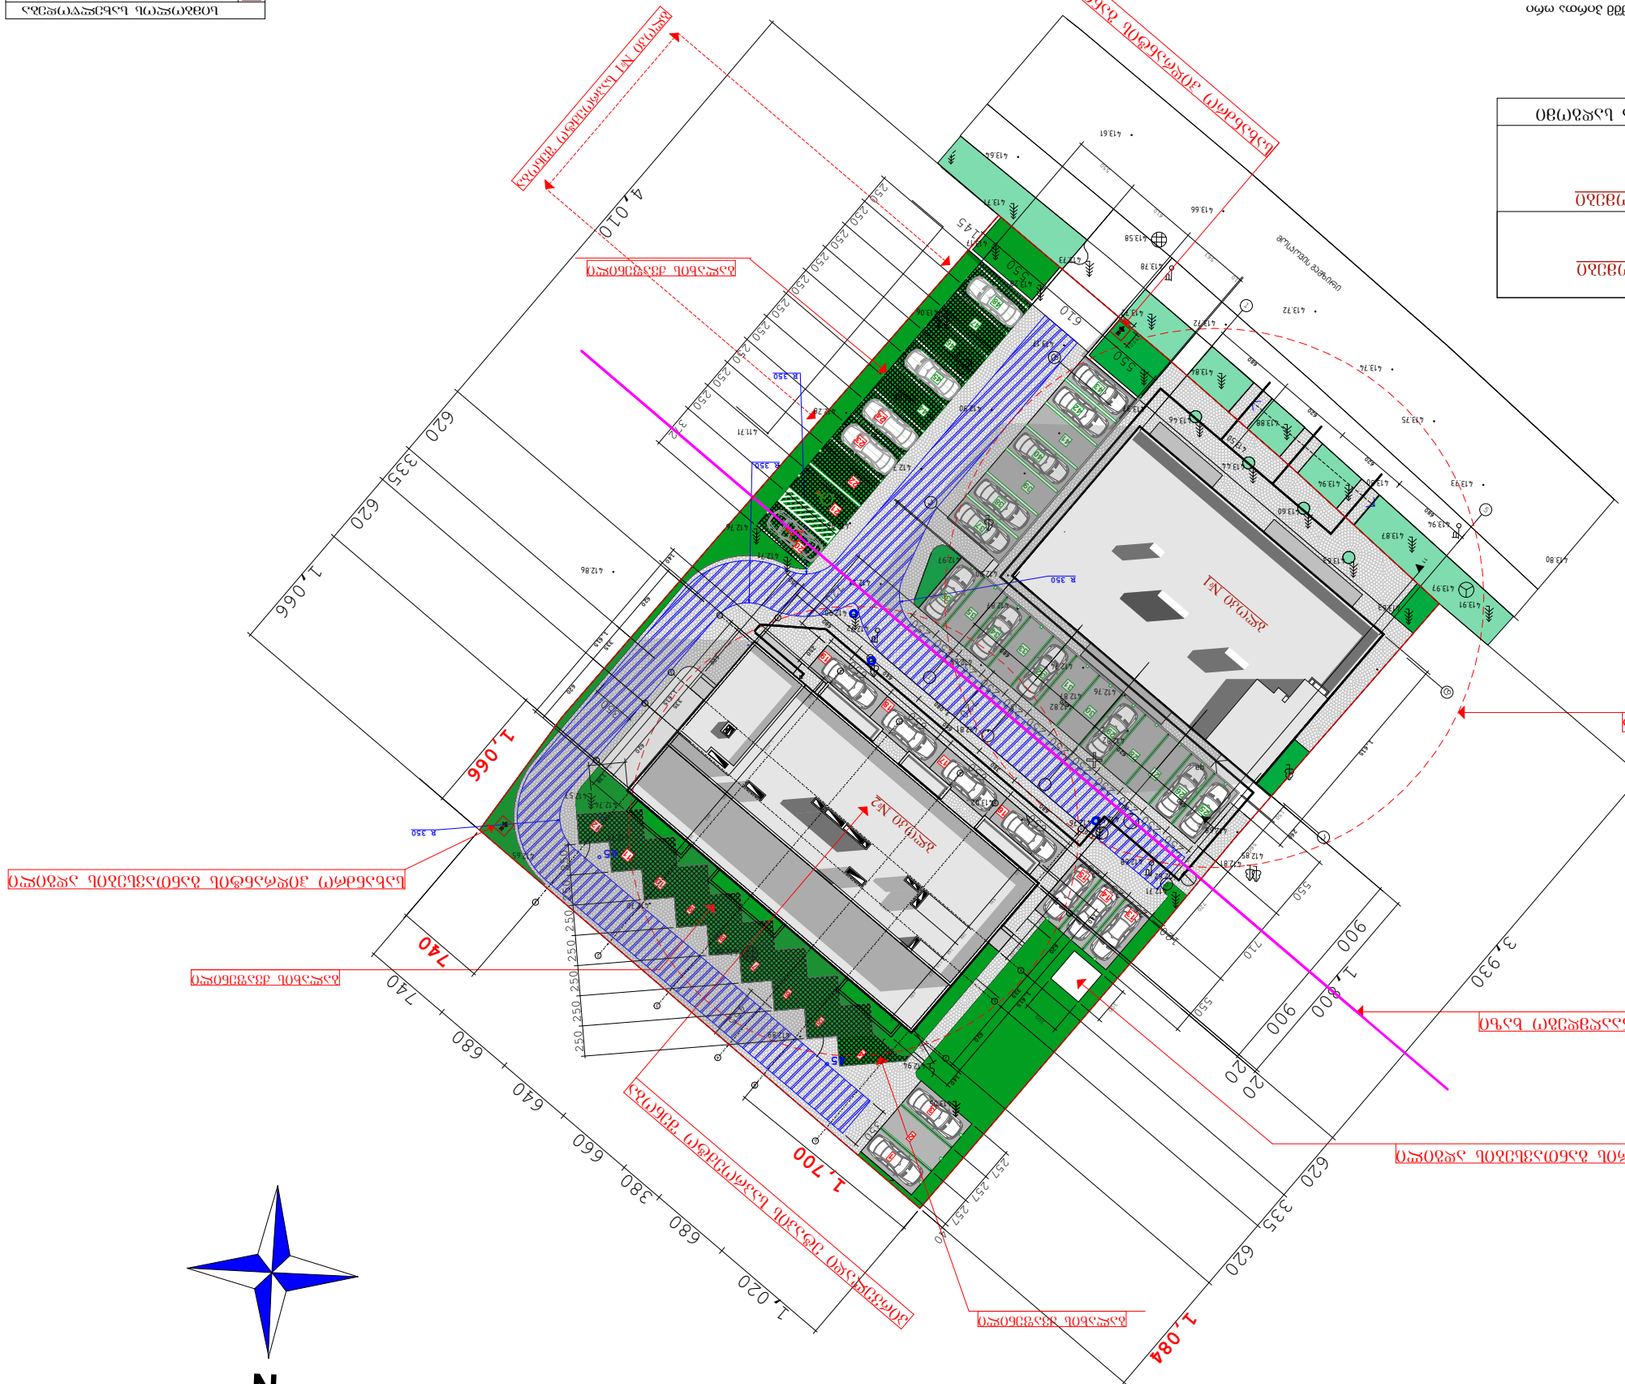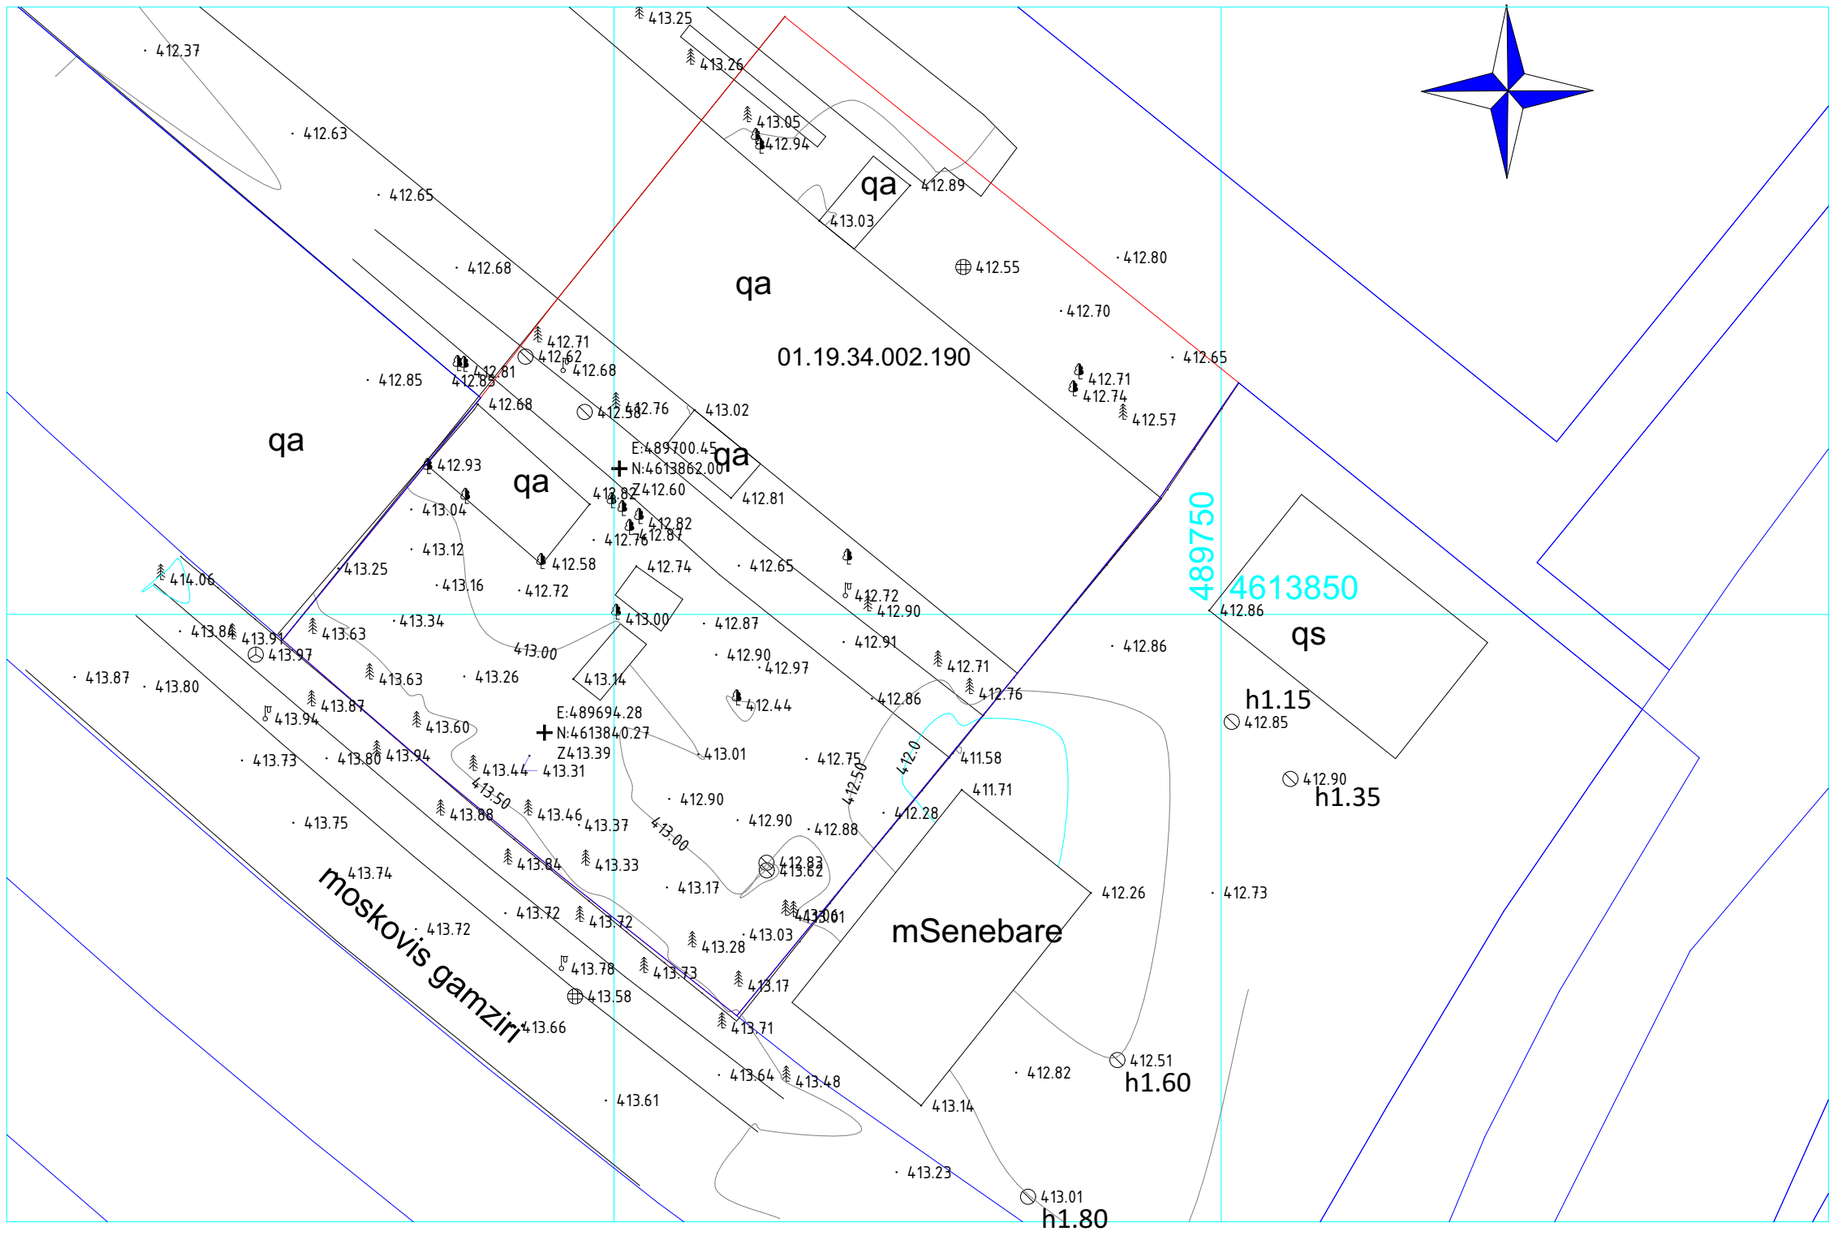

ფორმატი	დაკვეთა №	ფაილის სახელი
A-3		

გამოყენებული პირობითი აღნიშვნები	
	საკადასტრო საზღვარი
±0.000	ნიშნული მეზობელზე
1	პარკინგის ნუმერაცია
	ჭრილის ხაზი
	კედლის ცენტრალიზმრობის ხაზისხე 1 საათი
	კედლის ცენტრალიზმრობის ხაზისხე 2 საათი
	გასასვლელამდე საშალი მანძილი
	მისაწვდომი სვლაგეზე
	საერთო საშალი ბილიკი
±0.00	ნიშნული ჭრილზე, შასაზე
	საკლებისგაშული ბეტონის სტრუქტურული ელემენტებით 2 სმ-ის მაღი სანაყრებრობის (ხეტი, კრეი, ღუნშრამა, ნაბაიონა და სახურავის ანაწყობი)
	გლეის კედელი
	საველეზოლაციო შახტა
1	ღერძის ხაზი
	სანაგრი მილზარემთან მისაწვდომი საშალი მანძილი
	საცხოვრებელი ზეშუი (სც-2)
	სასაწყობო ზეშუი (სწ-2)
	დამხმარე ზეშუი (დზ)

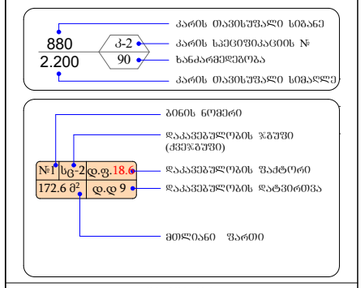

შენიშვნები:

±0.00=413.25 (აბს. ნიშნული)

ზომები მოცემულია სანტიმეტრებში
ნიშნულები მოცემულია მეტრებში

პროექტის სახელწოდება:


ქალაქი თბილისი, გამზირი მოსკოვი, №24 ა-ში, შპს. „ისანი კომფორტი“-ს კუთვნილ მიწის ნაკვეთზე (საკ. კოდი: 01.19.34.002.190) მრავალფუნქციური კომპლექსის/შენობის (საპარკო სივრცის, საცხოვრებელი) პროექტი ბლოკი-1

	გვარი	ხელმოწერა
დირექტორი:	გ. დათიაშვილი	
მთ. არქიტ.:	თ. დათიაშვილი	
არქიტექტორი:	გ. დათიაშვილი	
შესრულა:	გ. გვანცელაძე	

შპს "JD studio"

მასშტაბი	1:500	გენგეგმა
თარიღი	2018	

სტადია	ფურცელი	ფურცლები
ა.პ.	A-101	36

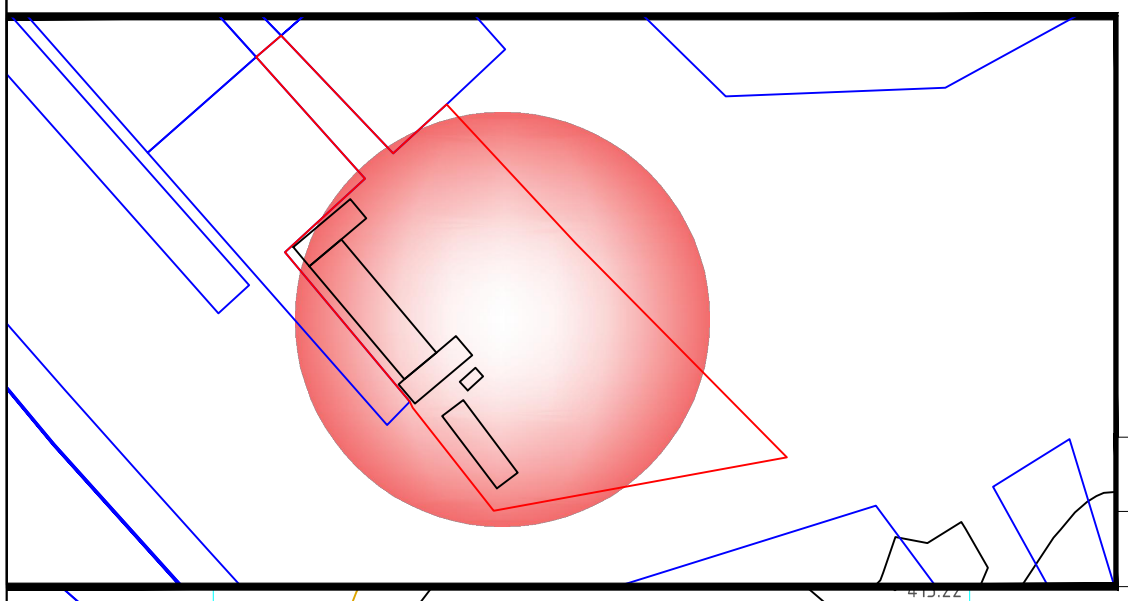

ქალაქი თბილისი, მოსკოვის გამზირი№24ა ს/კ 01.19.34.002.190 3231 კვ.მ.

განყოფილ. უფროსი		
მთავარი სპეც.ტი		

E:489654.43
N:4613902.63
Z412.26

01.19.34.002.190

E:489700.45
N:4613862.00
Z412.60

E:489694.28
N:4613840.27
Z413.39

489750
4613850

h1.15
h1.35
h1.60
h1.80

მშენებარე

მოსკოვის გამზირი

N

პირობითი აღნიშვნები				პროექცია UTM 38N საკოორდინატო სისტემა WGS 84
მიწისქვეშა კომუნიკაციები	ნაკვეთის საზღვარი	ბუჩქი	ბუჩქნარი	ღობე
კანალიზაცია	შენობა	ბალახი	ხეების რიგი	ბორდიური
დენის კაბელი	არკა	სამეთვალყურეო ჭები	ტრანსფორმატორი	ბეტონი
გაზის მილი	ფარდული	ძეგლი	რადიო ან ტელე ანძა	კედელი
წყლის მილი	კიბე	შადრევანი	ლამპიონები	საყრდენი კედელი
კავშირგაბმულობა	ფოთლოვანი ხე	ონკანი	ელექტრო ბოძი	ბილიკი
	წიწვოვანი ხე	წყარო ან ჭა	რკინიგზა	გზის კონტური
	ხეხილის ხე	ბენზინგასამართი სადგური	იზოჰიფსი	ფლატე
	პალმა	მაღალი ძაბვის გადამცემი	მთავარი იზოჰიფსი	წყლის კონტური

შპს X-line

ტელ: +995 599 900 963
ქ. თბილისი ალ. ყაზბეგის ბაღი. N25

დირექტორი		ნ. მეგრელიძე
კომპ. უზრუნველყოფა		ნ. მეგრელიძე
შეასრულა		გ. ფერაძე
მისამართი		
	მასშტაბი 1:500	09.08.2017