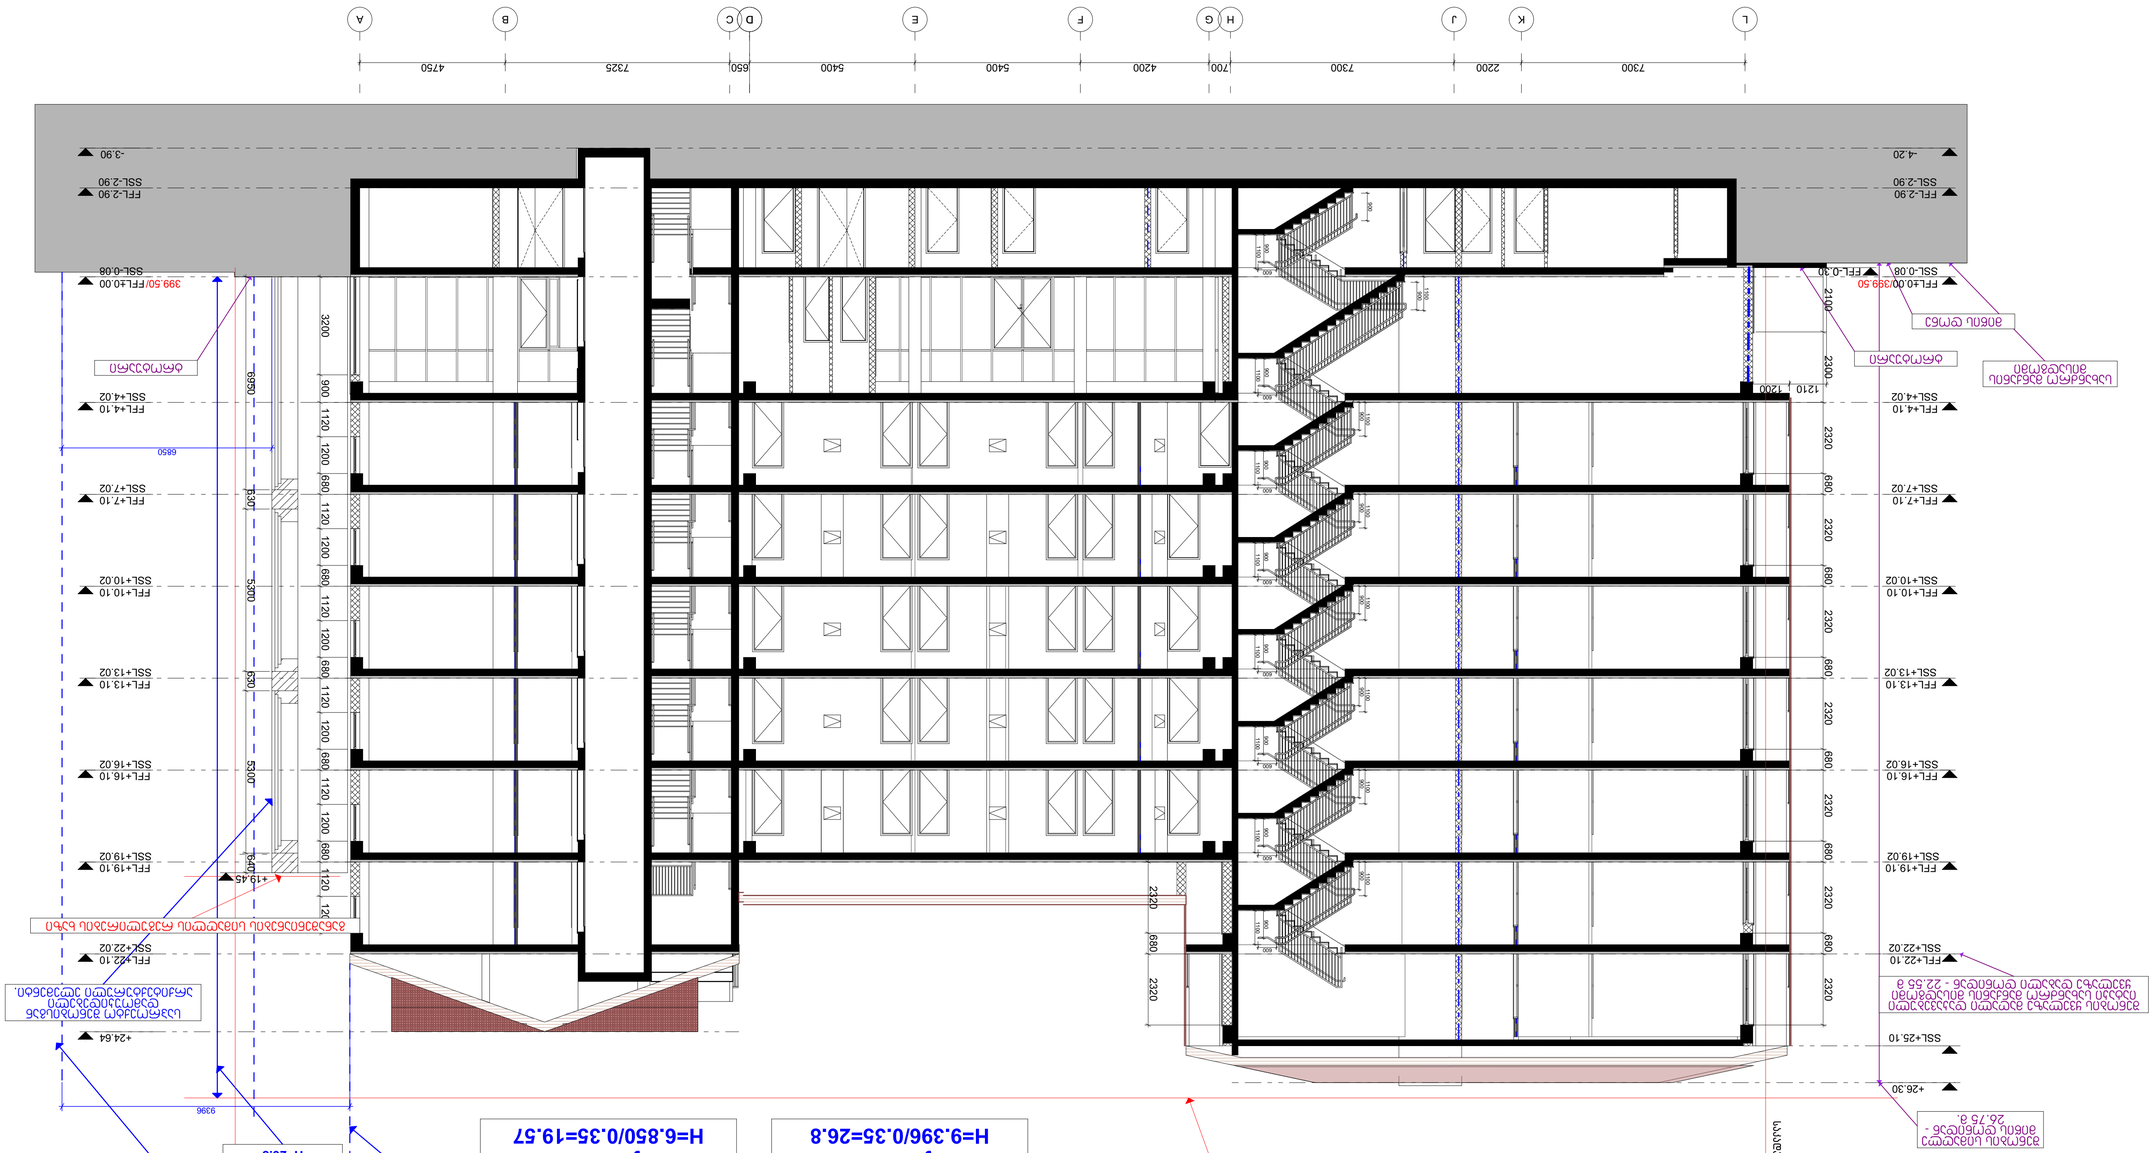
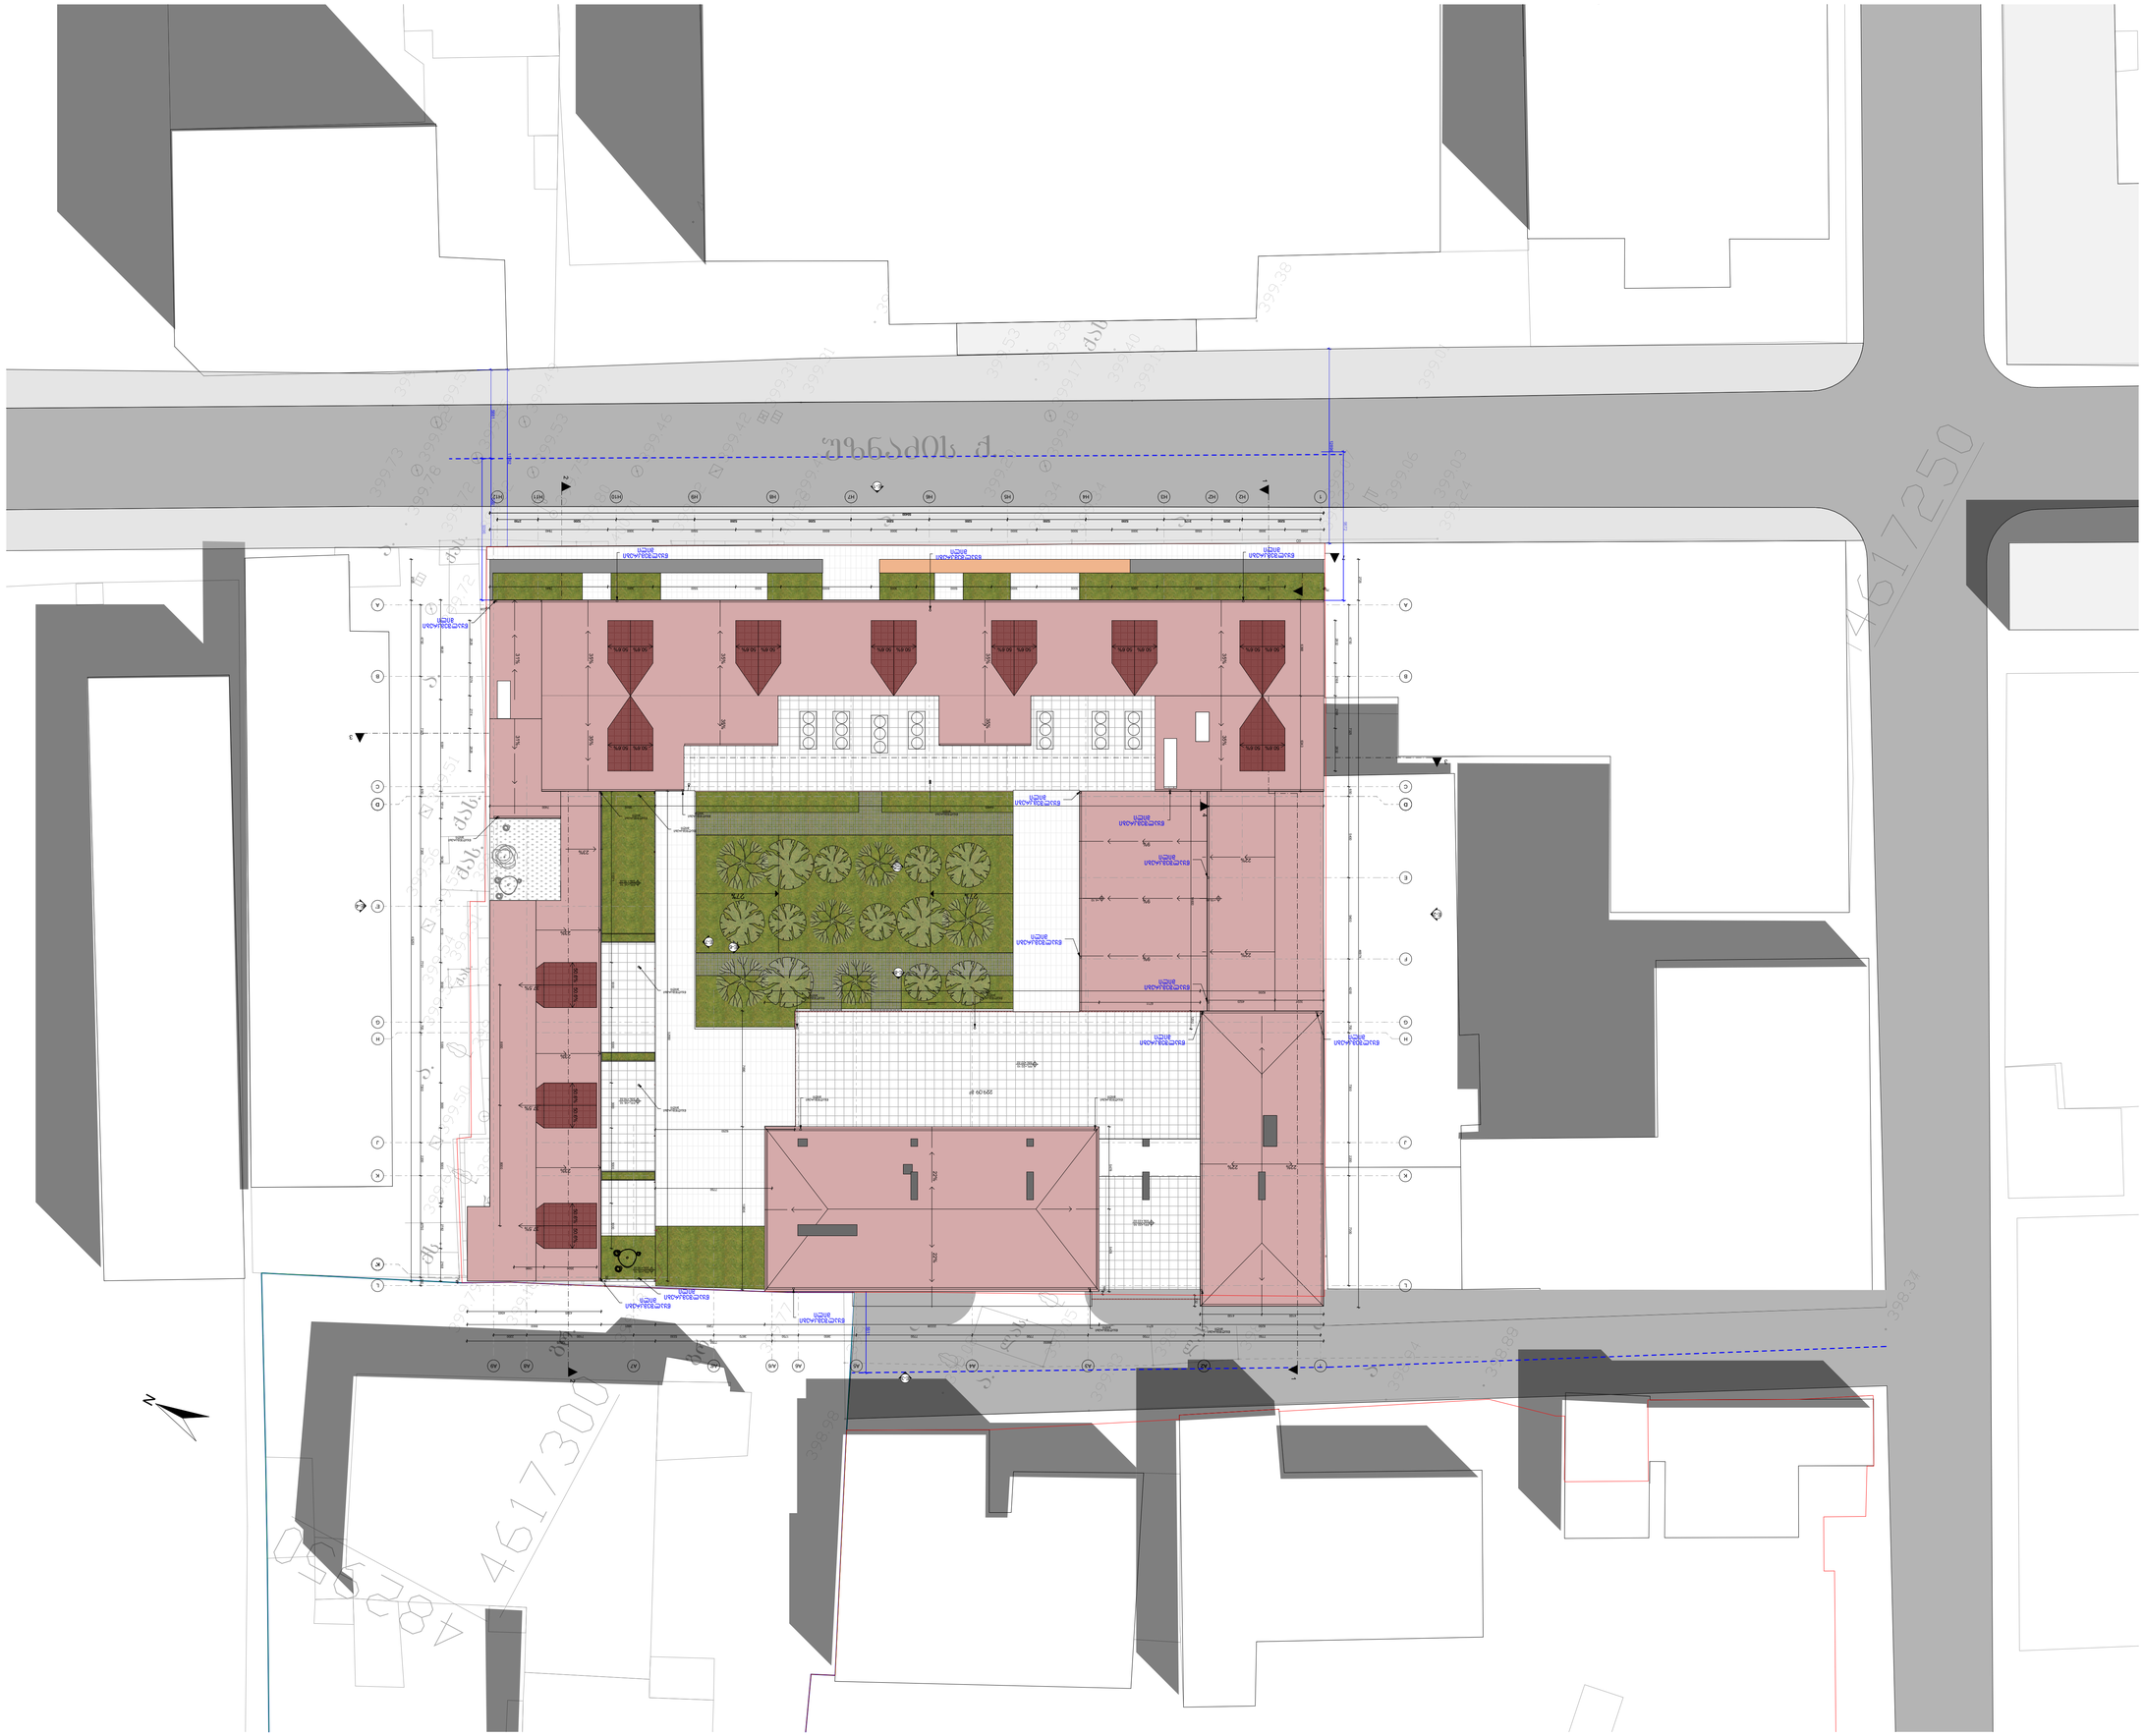

A
B
C
D
E
F
G
H
J
K
L
4750
7325
650
5400
5400
4200
700
7300
2200
7300
-3.90
-4.20
FFL-2.90
SSL-2.90
FFL-0.30
SSL-0.08
FFL+0.00
SSL+0.00
399.50/FFL+0.00
SSL-0.08
FFL+4.10
SSL+4.02
FFL+7.10
SSL+7.02
FFL+10.10
SSL+10.02
FFL+13.10
SSL+13.02
FFL+16.10
SSL+16.02
FFL+19.10
SSL+19.02
FFL+22.10
SSL+22.02
SSL+25.10
+26.30
+24.64
+19.45
3200
900
1120
1200
680
1120
1200
680
1120
1200
680
1120
1200
680
1120
1200
680
1120
1200
680
1120
120
6850
9396
5300
5300
5300


N
0 2 4 6 8
1:100
ნაგებობის ფასადების ტიპები
ნაგებობის ფასადების ტიპები
ნაგებობის ფასადების ტიპები