
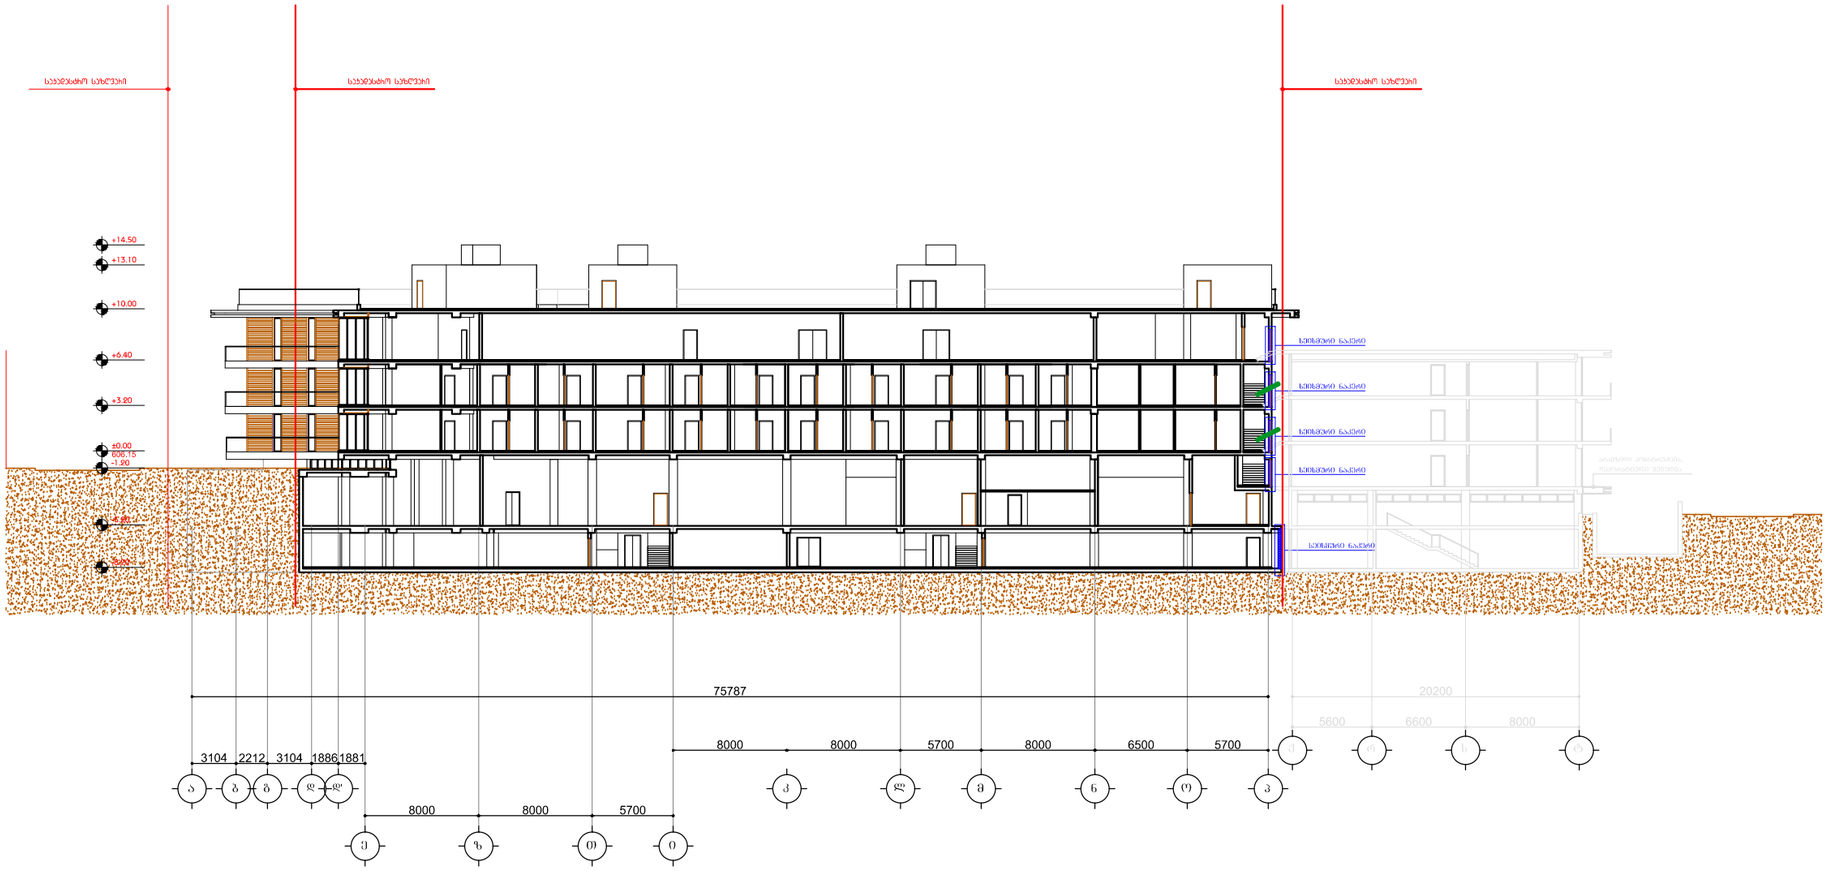


სასტუმროს ტიპის აპარტამენტები მაჭავარიანის ქუჩაზე	მასშტაბი 1:500	ფურცელი A3	თარიღი 2019 წ.
	არქიტექტორი	ა. ზქრეკიძე	
ნახაზი ჭრილი (1-1)	დაამუშავა	დ. პაპიძე	
	შეამოწმა		

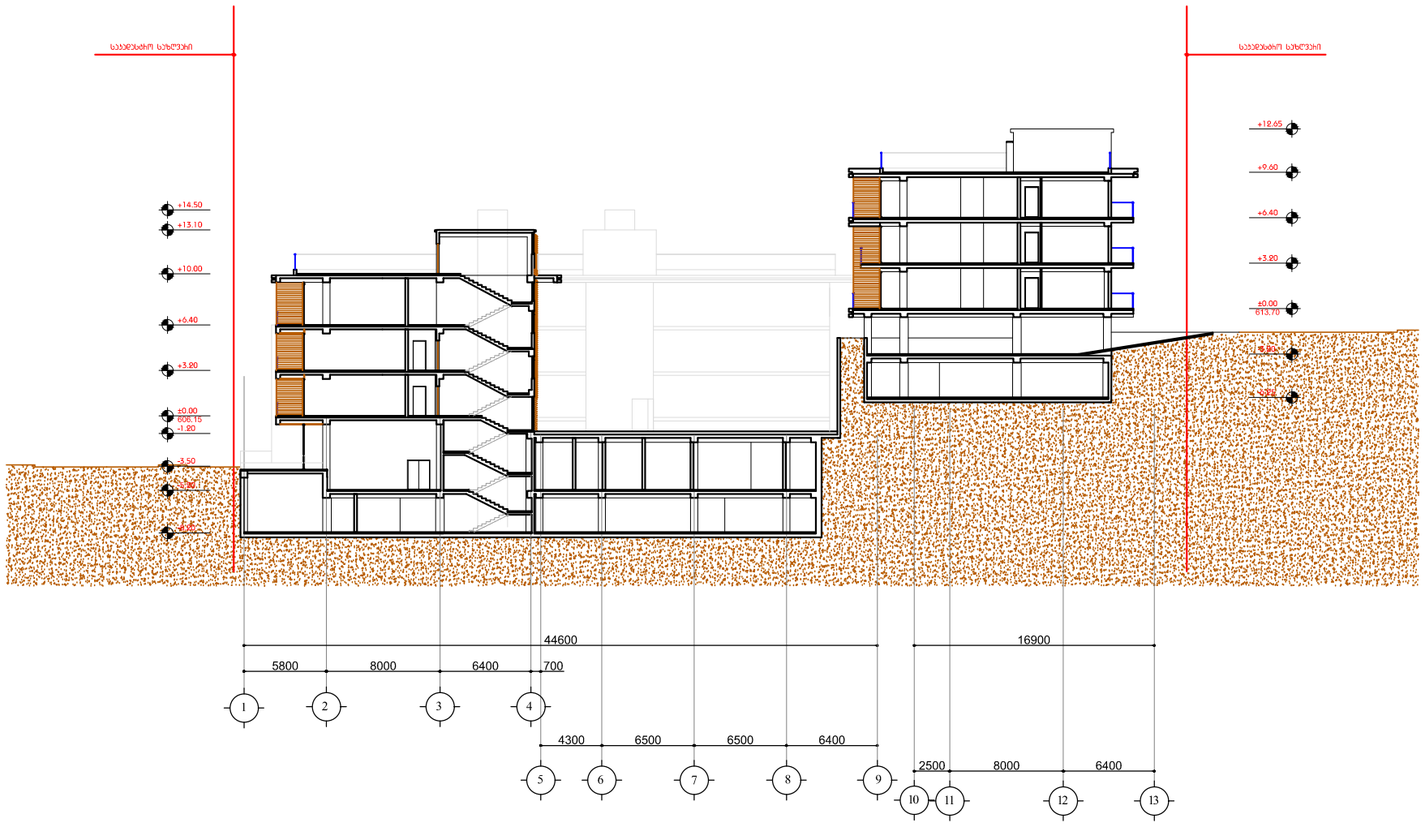

სასტუმროს ტიპის აპარტამენტები მაჭავარიანის ქუჩაზე	მასშტაბი 1:500	ფურცლი A3
	არქიტექტორი ა. ზერქპიძე	
ნახაზი ჭრილი (2-2)	დაამუშავა დ. პაპიძე	
	შეამოწმა	