
არსებული გეგმა -3.15 ნიშნულზე მ1:100

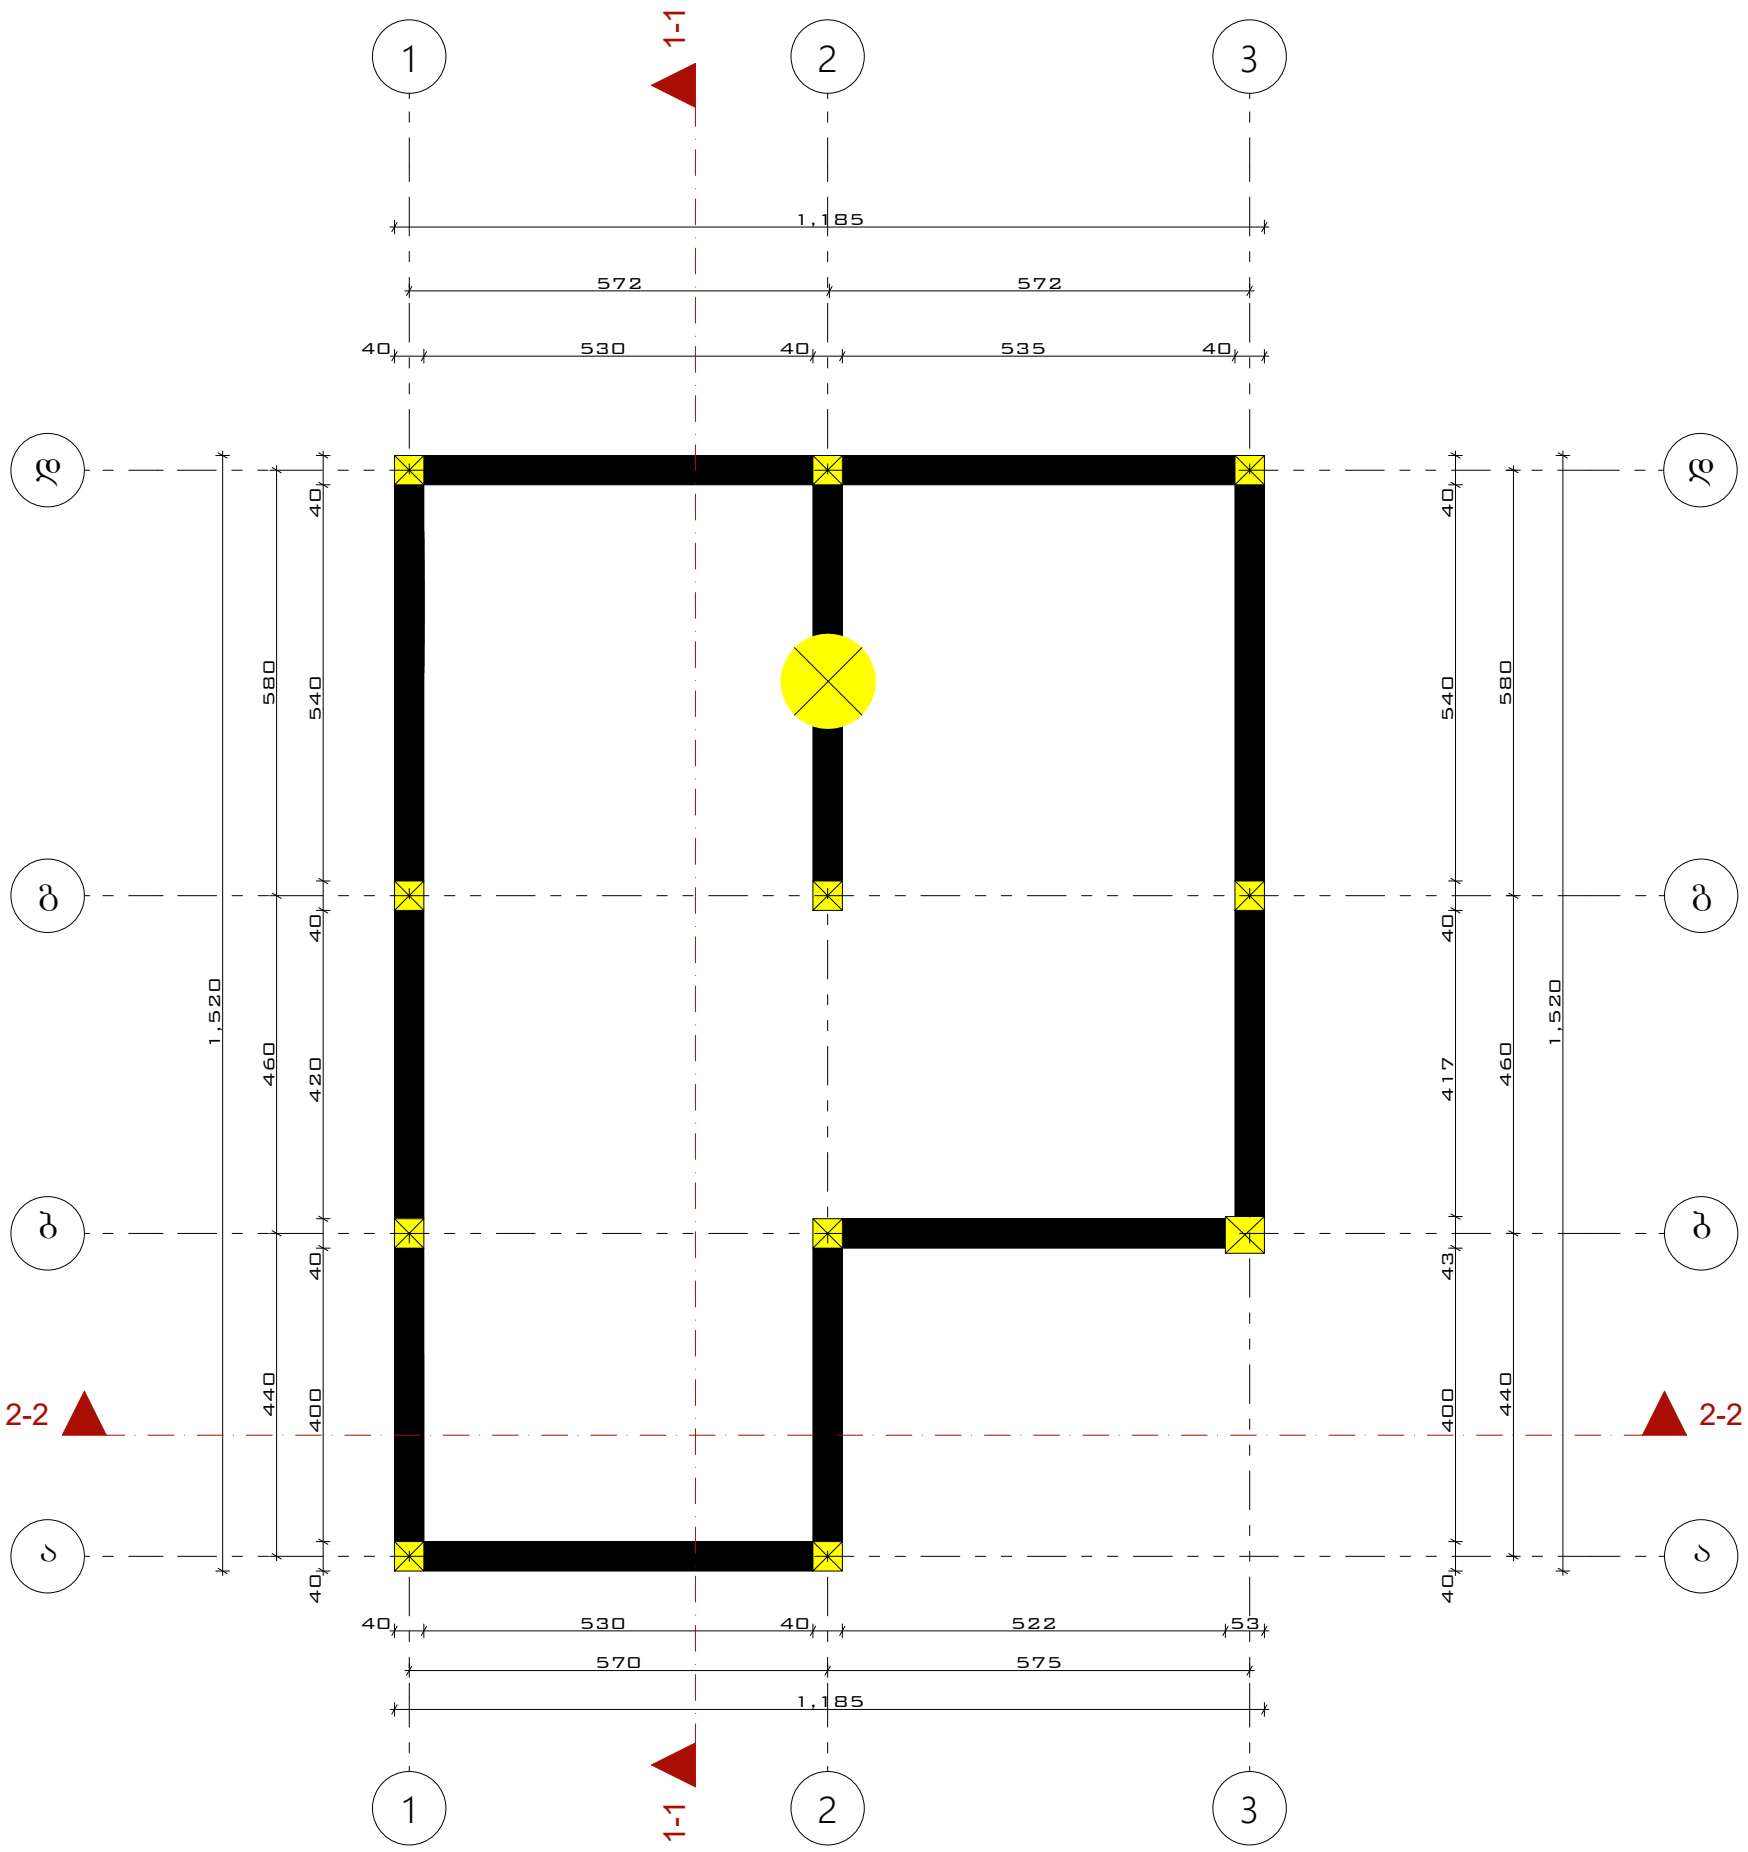

პირობითი აღნიშვნები

საკადასტრო საზღვარი

ექსპლიკაცია

საცხოვრებელი ფართი - 159.8მ²

საზაფხულო ფართი -35.8მ²

TRIA Group

ქ. თბილისი,
შპს. "TRIA Group"
პასტერის ქუჩა 5/7

TRIA Group Ltd.
5/7 Pasteri Street
Tbilisi, Georgia


Tel: +995 579233175
Tel: +995 599268008
Mail: triagroups@gmail.com

პროექტის სახელწოდება

ქ. თბილისი, ბეთლემის ქუჩა 24

	გვარი	ხელმოწერა
დირექტორი	ლევან სიამაშვილი	
არქიტექტორი	ლევან სიამაშვილი	
ფორმატი -3	დაკვეთა №	ფაილის სახელი

საპროექტო გეგმა

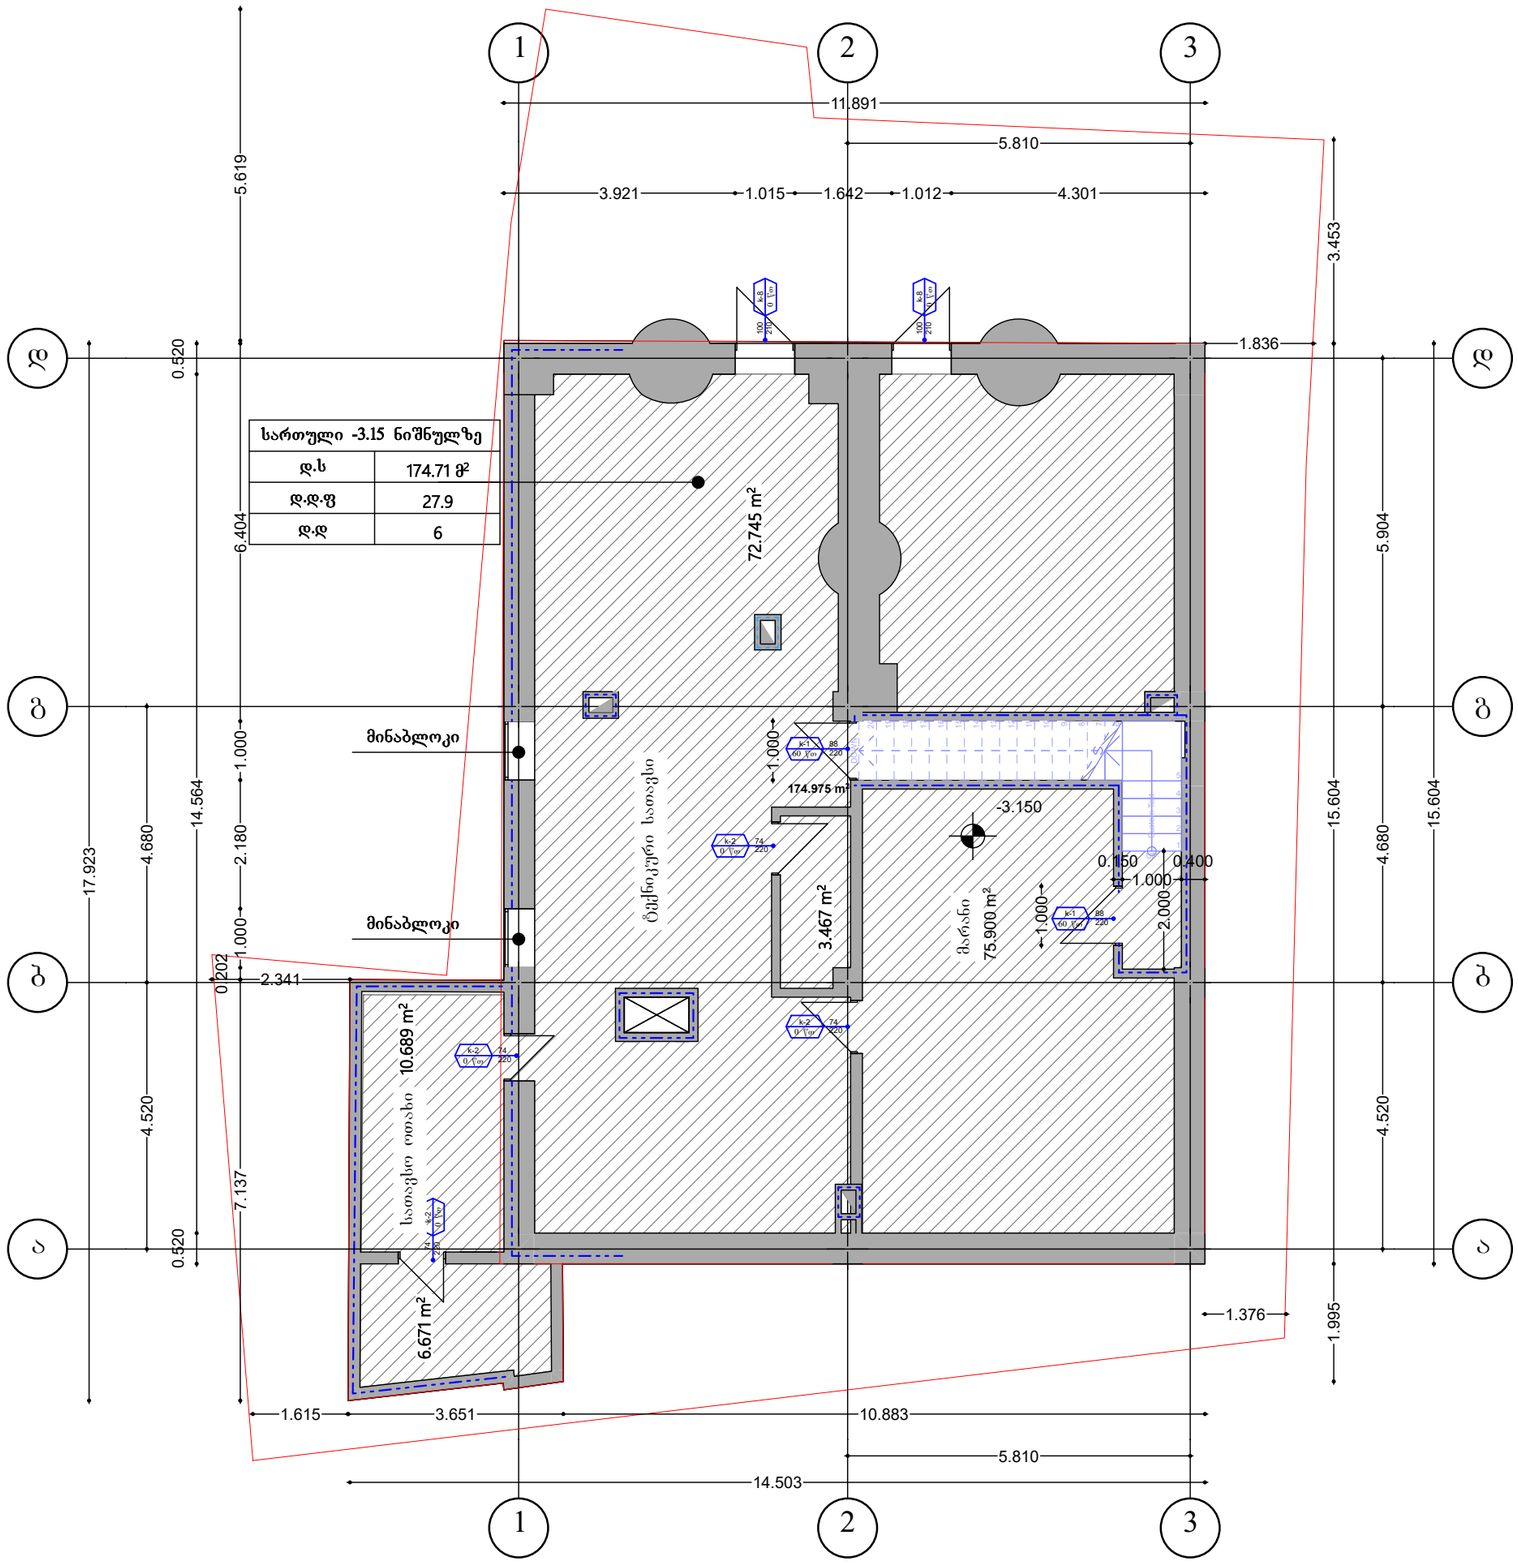

პირობითი აღნიშვნები:

	საკადასტრო საზღვარი
	2 საათიანი ცეცხლმედეგობა
	დაკავებულობა
-3.150	სართულის ნიშნული
	საერთო სავალი ბილიკი

ექსპლიკაცია:

შენიშვნა:

არქიტექტორი: ზ. ციციშვილი

ინდივიდუალური საცხოვრებელი სახლი

მისამართი: ბეთლემის ქ. 24

სარდაფის გეგმა -3.15 ნიშნულზე


მასშტაბი
1:100

ფორმატი A3

ფურც. რაოდენობა 13 ფურც -1

თბილისი 2019 წ

არსებული გეგმა 0.00 ნიშნულზე მ1:100

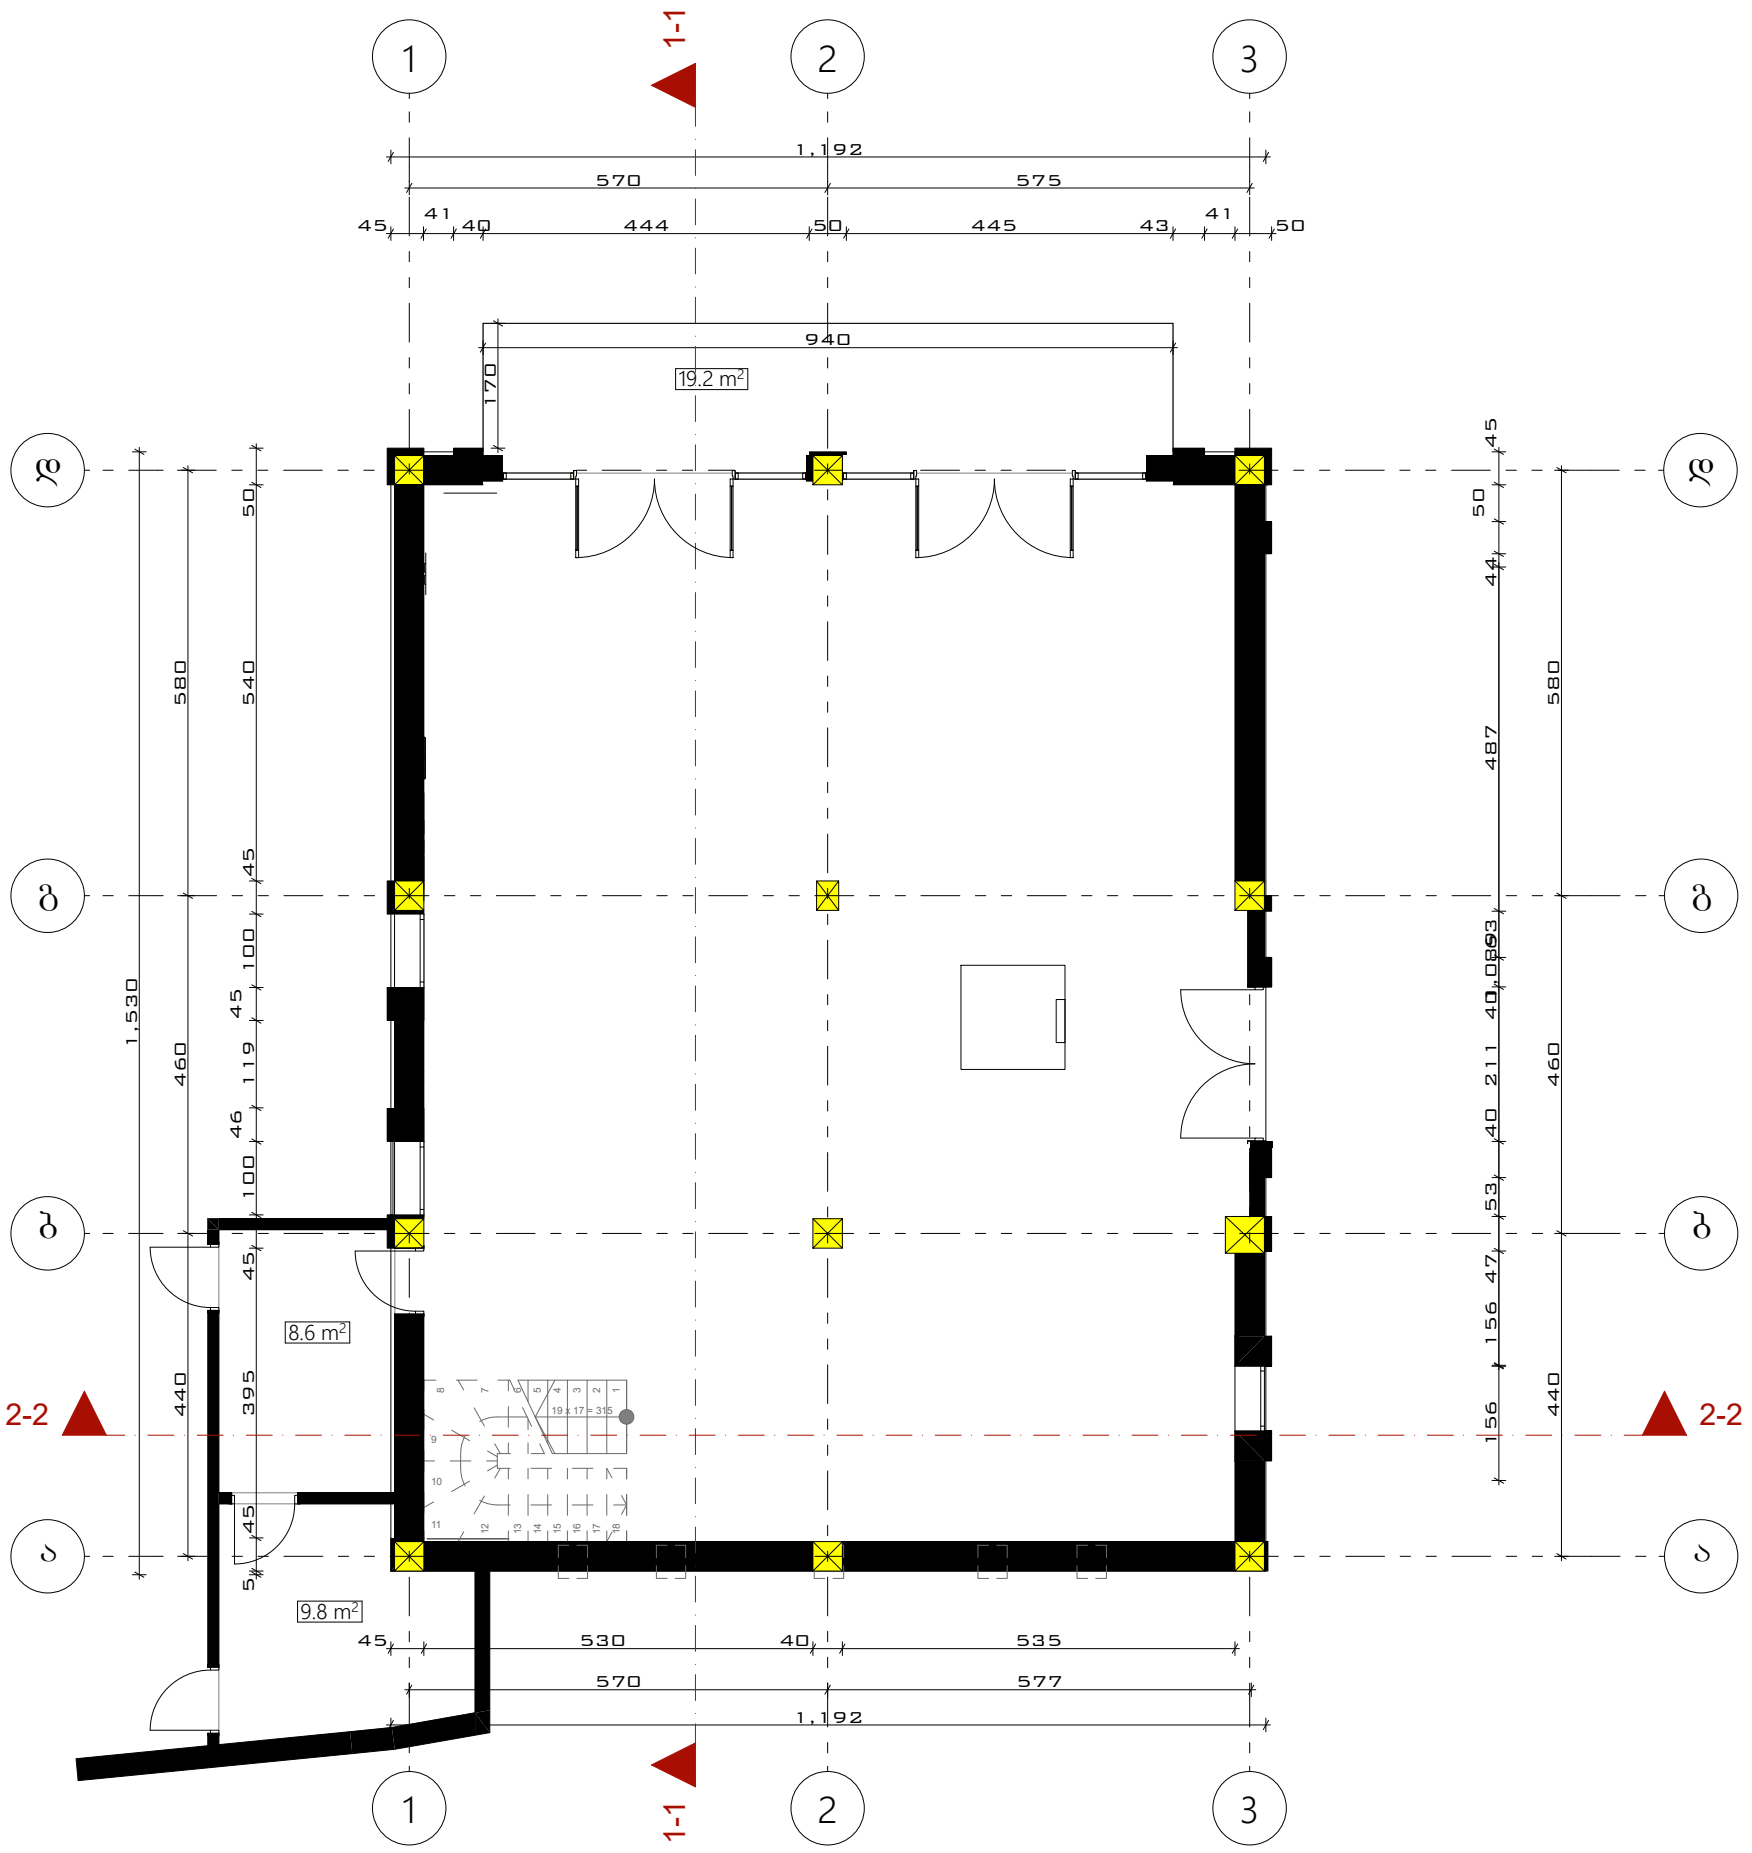

პირობითი აღნიშვნები

საკადასტრო საზღვარი

ექსპლიკაცია

საცხოვრებელი ფართი - 159.8მ²

საზაფხულო ფართი -35.8მ²

TRIA Group

ქ. თბილისი,
შპს. "TRIA Group"
პასტერის ქუჩა 5/7

TRIA Group Ltd.
5/7 Pasteri Street
Tbilisi, Georgia


Tel: +995 579233175
Tel: +995 599268008
Mail: triagroups@gmail.com

პროექტის სახელწოდება

ქ. თბილისი, ბეთლემის ქუჩა 24

	გვარი	ხელმოწერა
დირექტორი	ლევან სიამაშვილი	
არქიტექტორი	ლევან სიამაშვილი	
ფორმატი	დაკვეთა №	ფაილის სახელი
-3		

საპროექტო გეგმა

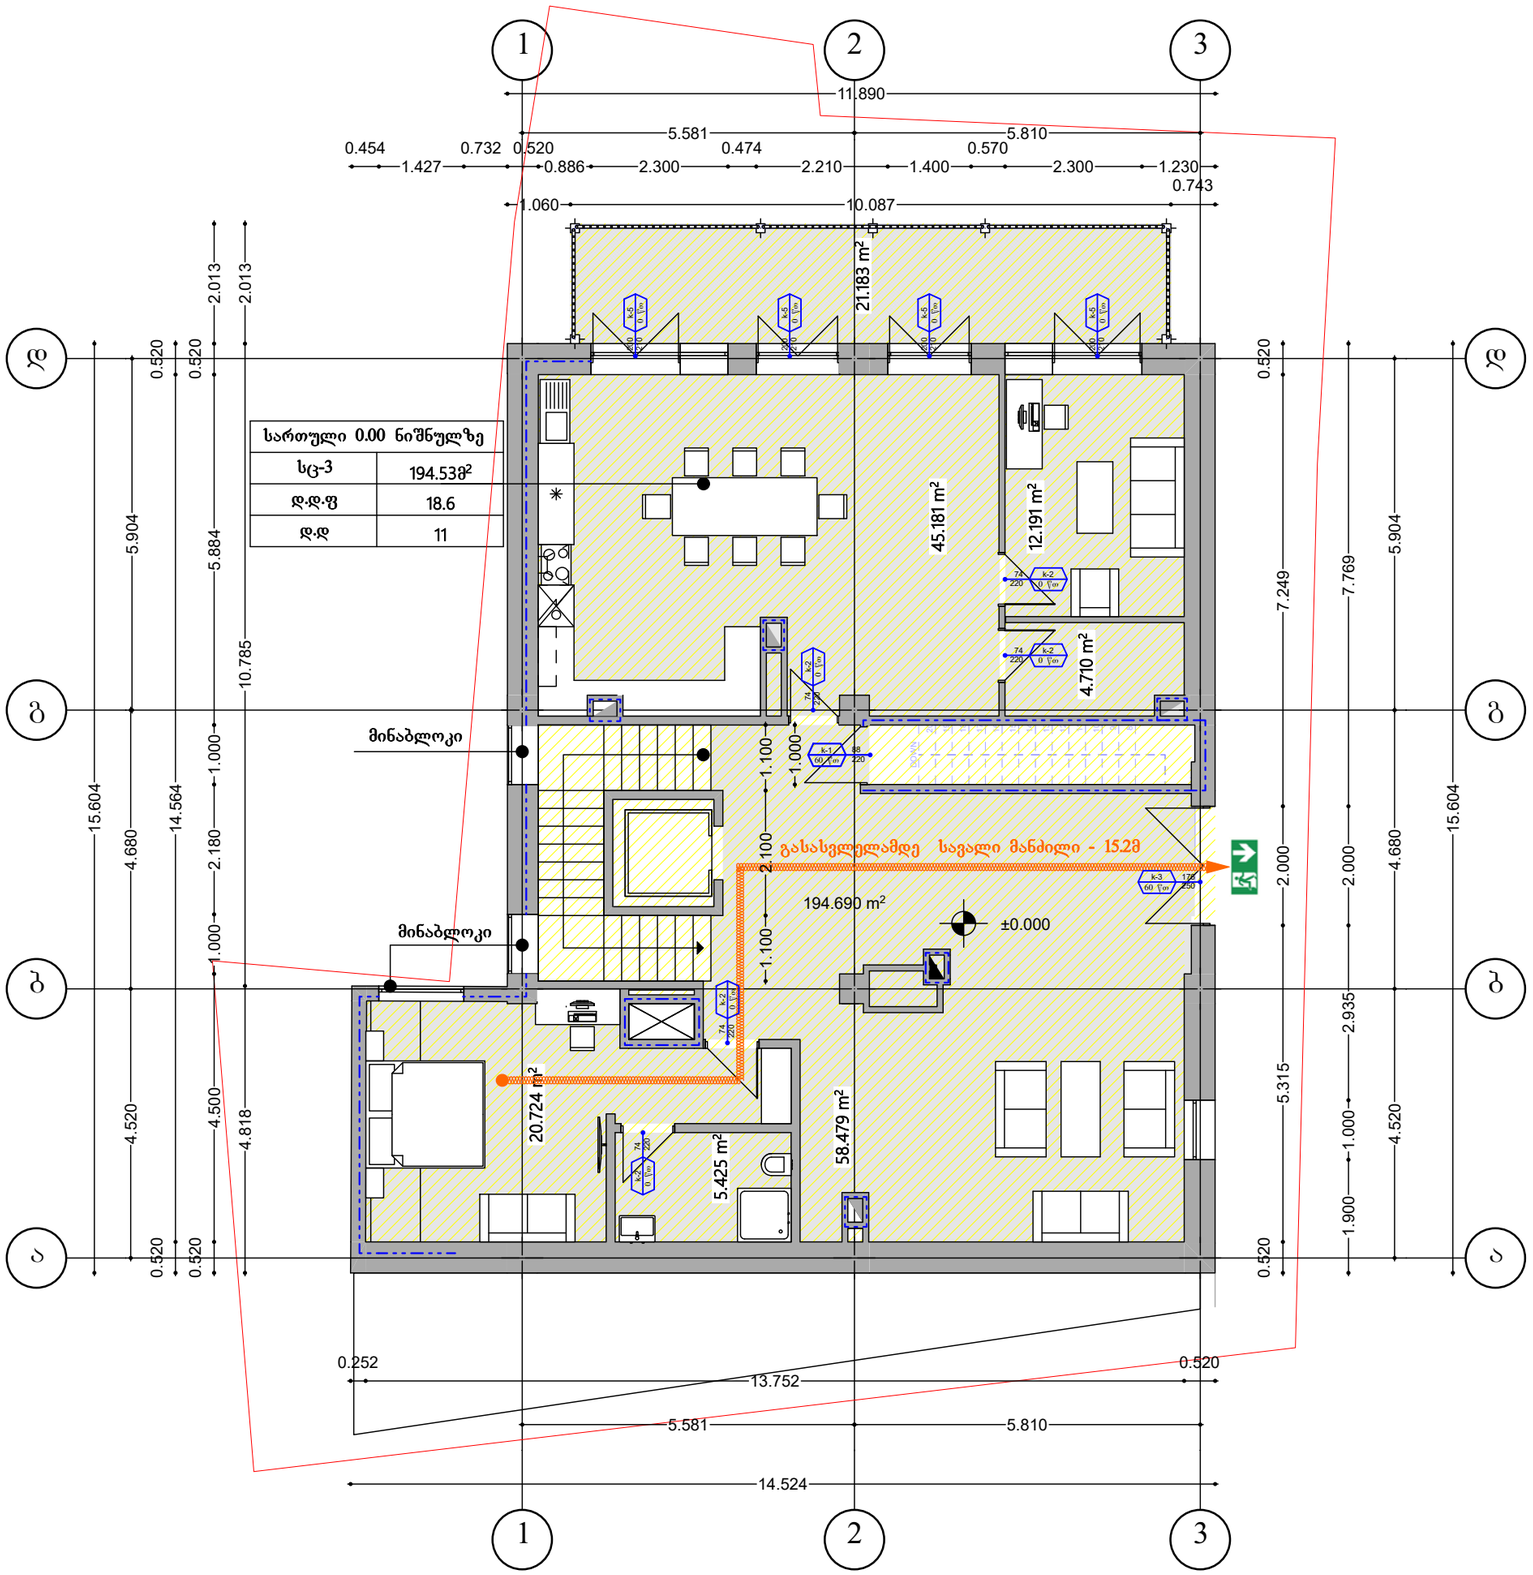

სართული 0.00 ნიშნულზე	
სც-3	194.53მ²
დ.დ.ფ	18.6
დ.დ	11

პირობითი აღნიშვნები:

	საკადასტრო საზღვარი
	2 საათიანი ცეცხლმედეგობა
	დაკავებულობა
0.00	სართულის ნიშნული
	საერთო სავალი ბილიკი

ექსპლიკაცია:

შენიშვნა:

არქიტექტორი: ზ. ციციშვილი

ინდივიდუალური საცხოვრებელი სახლი

მისამართი: ბეთლემის ქ. 24

I სართულის გეგმა 0.00 ნიშნულზე


მასშტაბი
1:100

ფორმატი A3

ფურც. რაოდენობა 13 ფურც -2

თბილისი 2019 წ

არსებული გეგმა +3.40 ნიშნულზე მ1:100

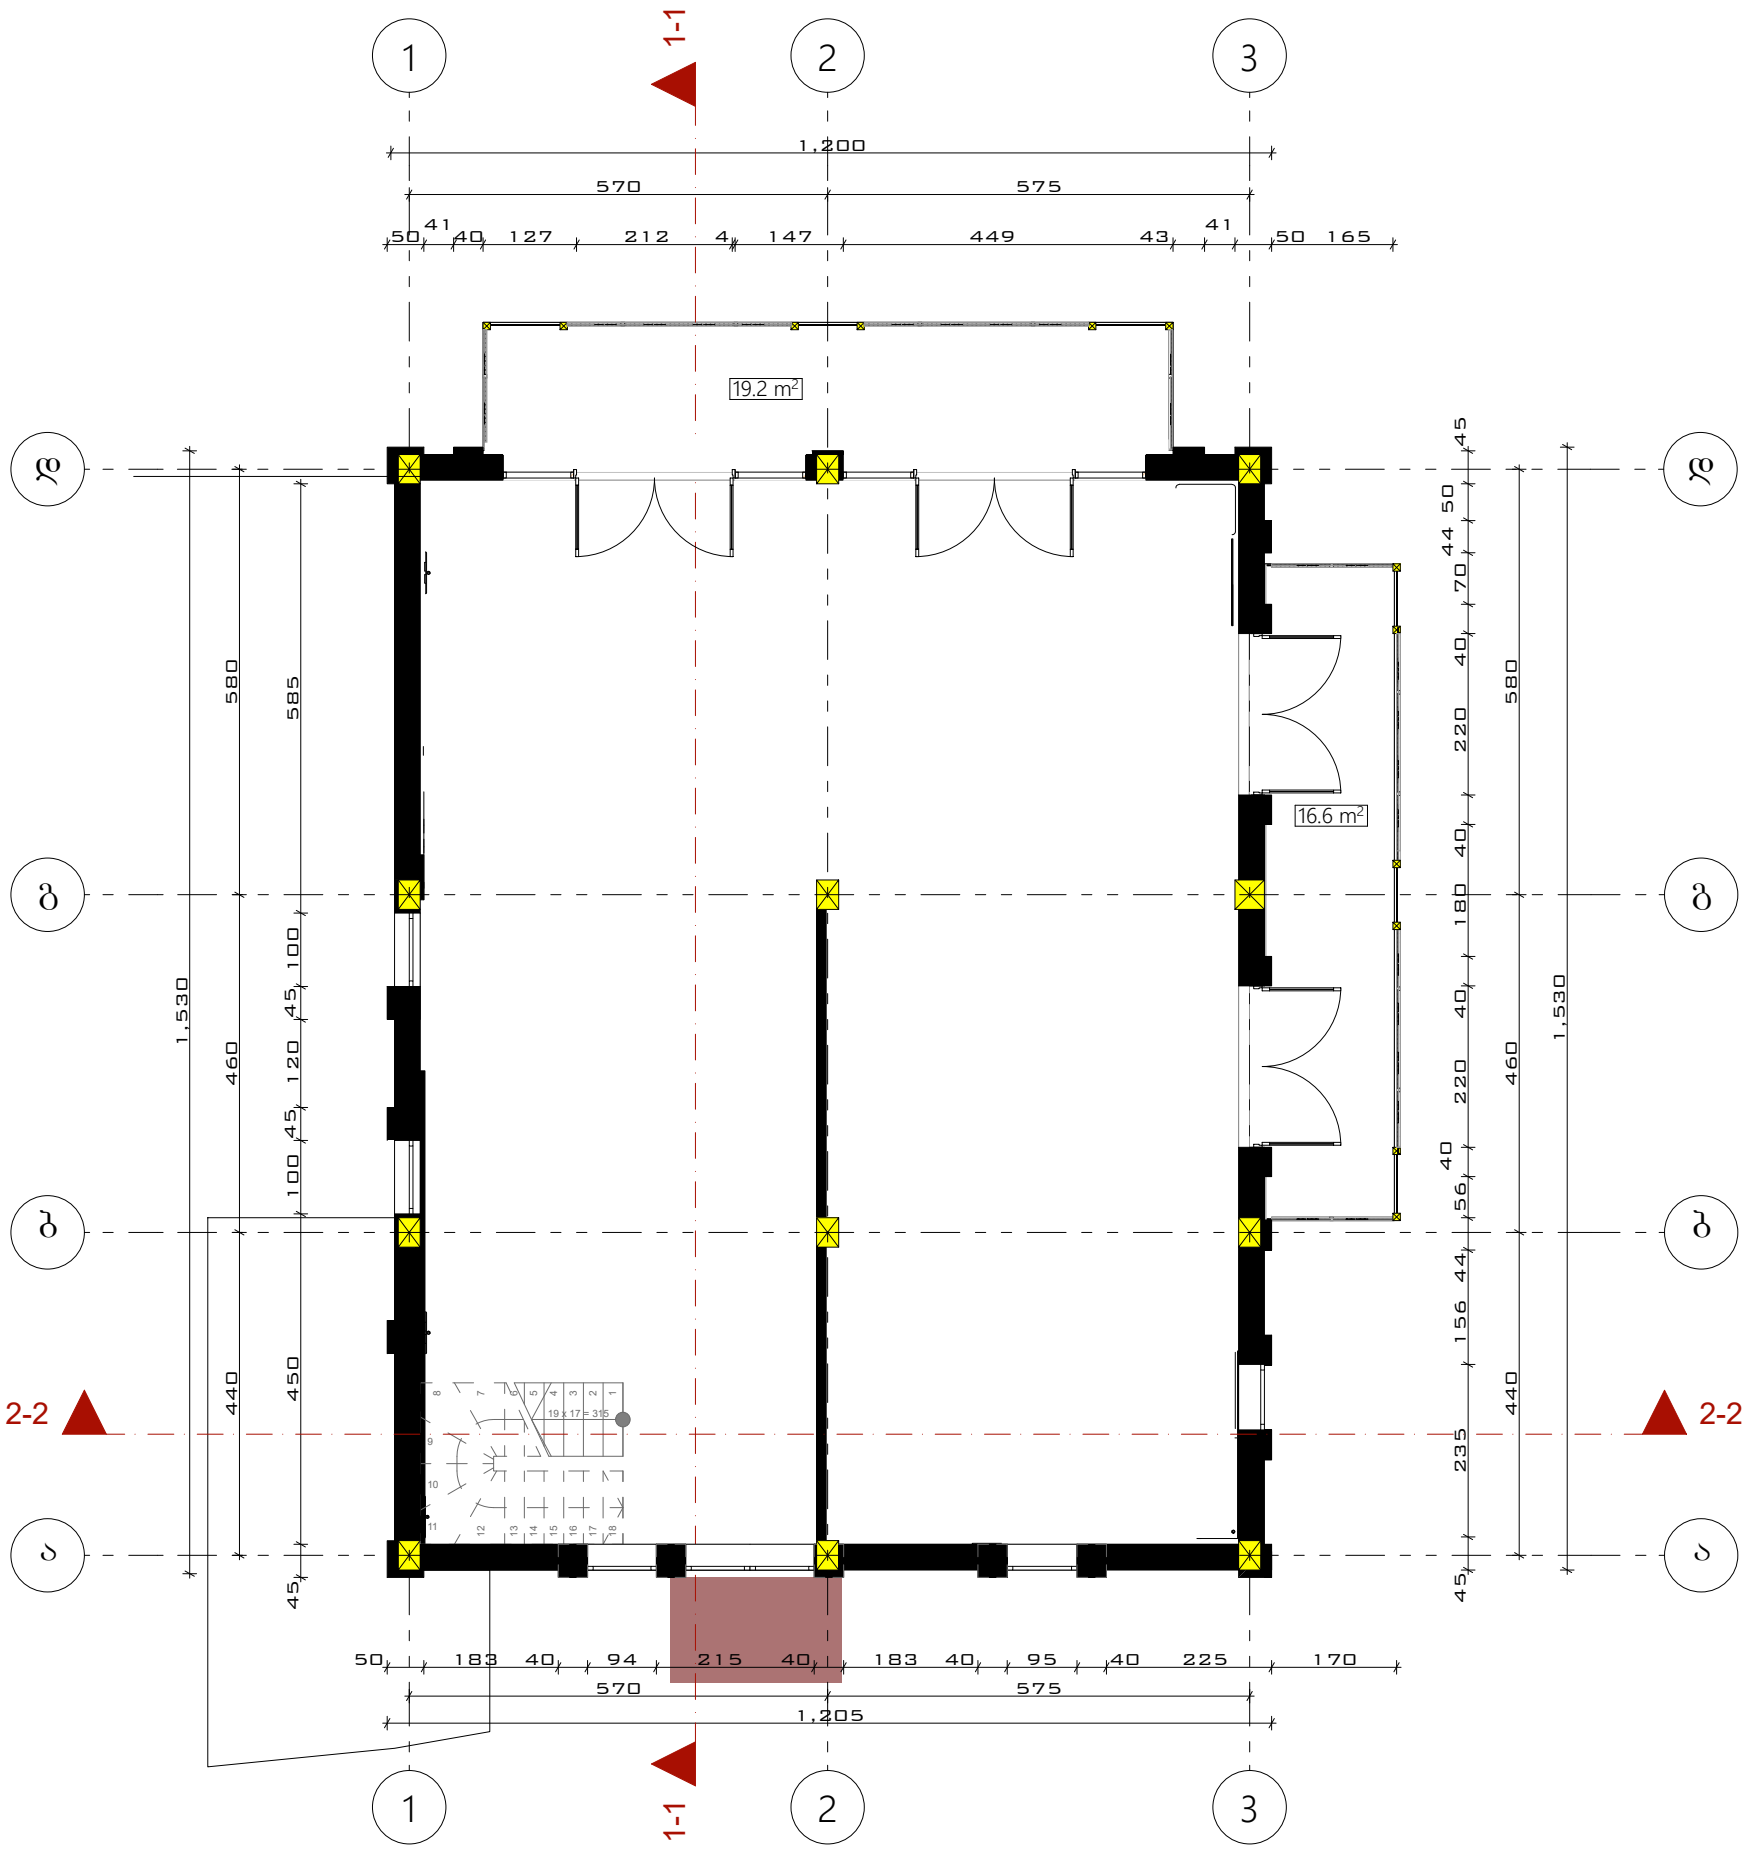

პირობითი აღნიშვნები

საკადასტრო საზღვარი

ექსპლიკაცია

საცხოვრებელი ფართი - 159.8მ²

საზაფხულო ფართი -35.8მ²

TRIA Group

ქ. თბილისი,
შპს. "TRIA Group"
პასტერის ქუჩა 5/7

TRIA Group Ltd.
5/7 Pasteri Street
Tbilisi, Georgia


Tel: +995 579233175
Tel: +995 599268008
Mail: triagroups@gmail.com

პროექტის სახელწოდება

ქ. თბილისი, ბეთლემის ქუჩა 24

	გვარი	ხელმოწერა
დირექტორი	ლევან სიამაშვილი	
არქიტექტორი	ლევან სიამაშვილი	
ფორმატი -3	დაკვეთა №	ფაილის სახელი

საპროექტო გეგმა

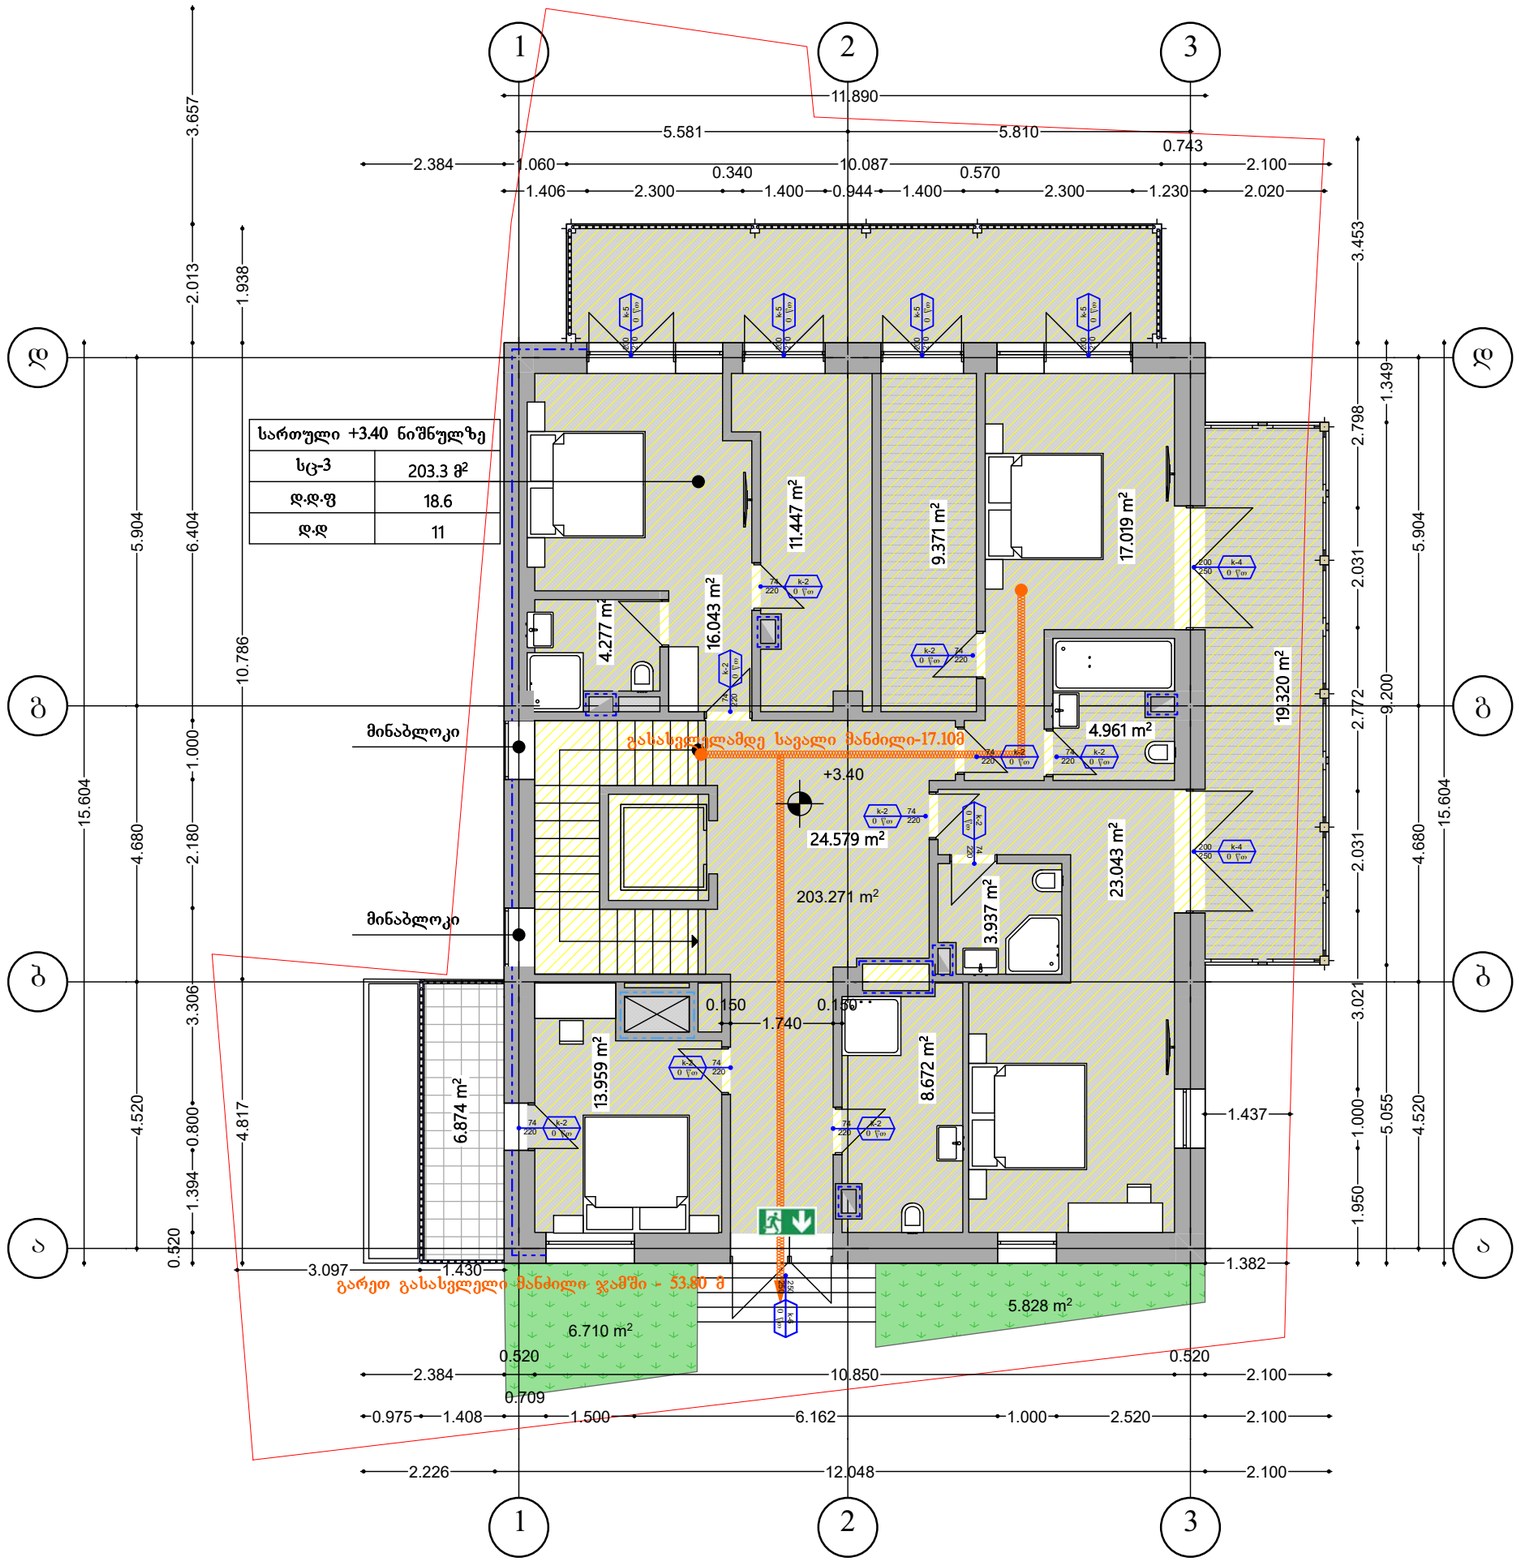

სართული +3.40 ნიშნულზე	
სც-3	203.3 მ²
დ.დ.ფ	18.6
დ.დ	11

პირობითი აღნიშვნები:

	საკადასტრო საზღვარი
	2 საათიანი ცეცხლმედეგობა
	დაკავებულობა
+3.40	სართულის ნიშნული
	საერთო სავალი ბილიკი

ექსპლიკაცია:

შენიშვნა:

არქიტექტორი: ზ. ციციშვილი

ინდივიდუალური საცხოვრებელი სახლი

მისამართი: ბეთლემის ქ. 24

II სართულის გეგმა +3.40 ნიშნულზე


მასშტაბი
1:100

ფორმატი A3

ფურც. რაოდენობა 13 ფურც -3

თბილისი 2019 წ

არსებული გეგმა +6.55 ნიშნულზე მ1:100

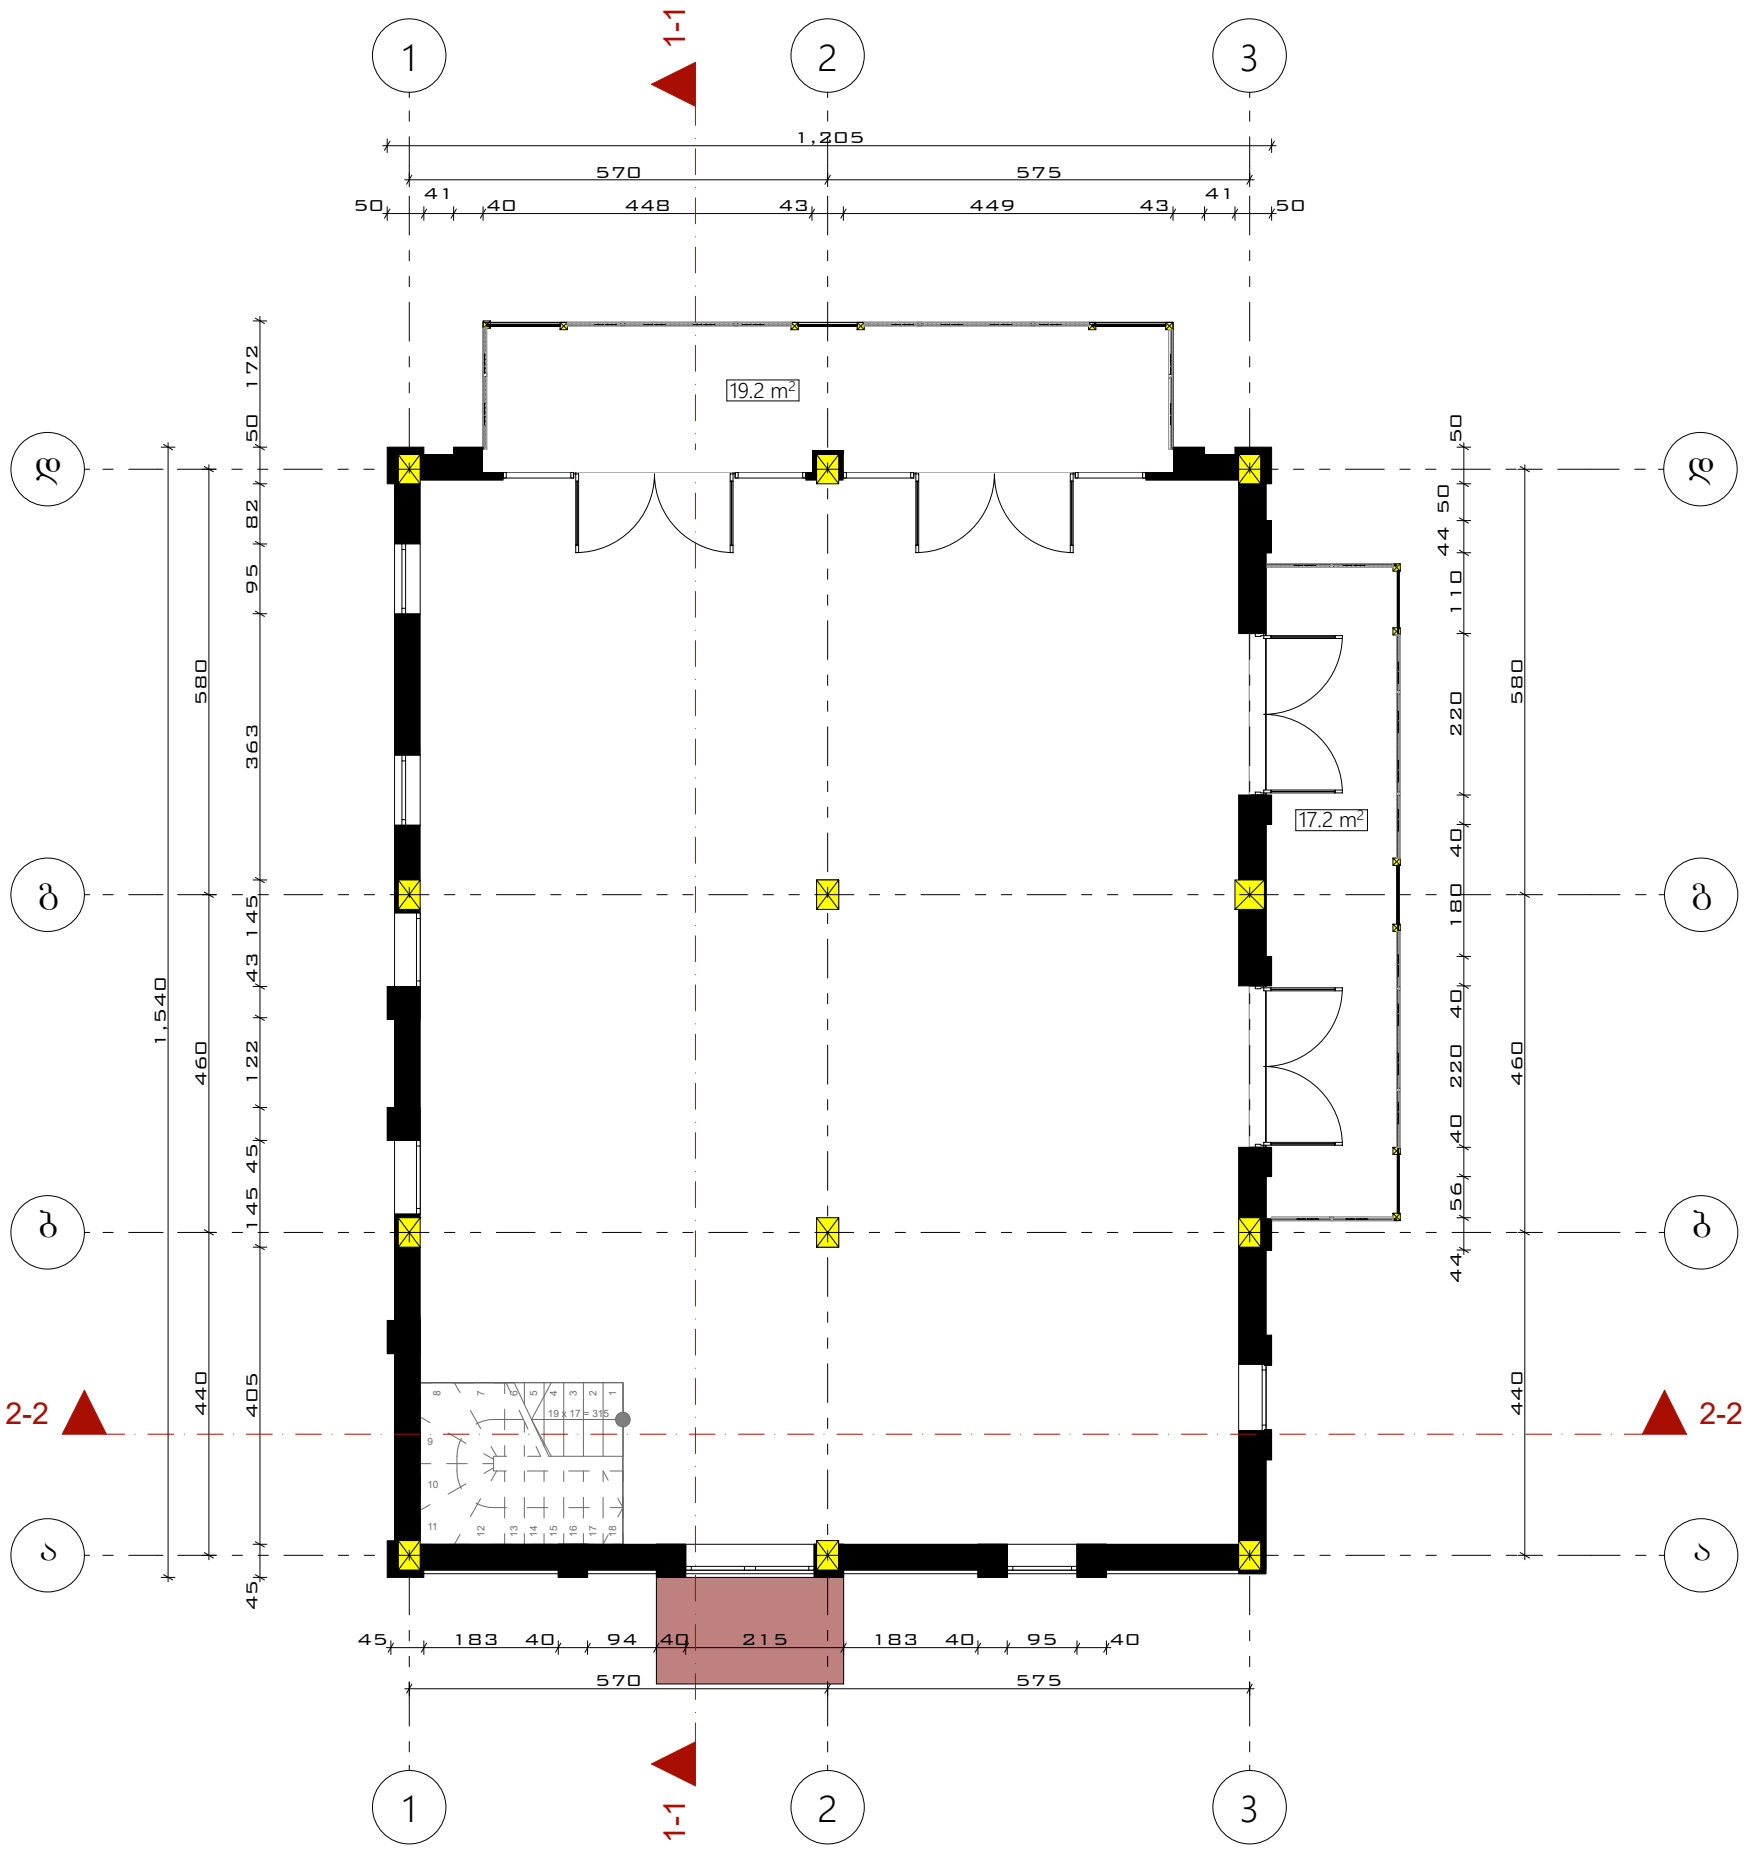

პირობითი აღნიშვნები

საკადასტრო საზღვარი

ექსპლიკაცია

საცხოვრებელი ფართი - 159.8მ²

საზაფხულო ფართი -35.8მ²

TRIA Group

ქ. თბილისი,
შპს. "TRIA Group"
პასტერის ქუჩა 5/7

TRIA Group Ltd.
5/7 Pasteri Street
Tbilisi, Georgia


Tel: +995 579233175
Tel: +995 599268008
Mail: triagroups@gmail.com

პროექტის სახელწოდება

ქ. თბილისი, ბეთლემის ქუჩა 24

	გვარი	ხელმოწერა
დირექტორი	ლევან სიამაშვილი	
არქიტექტორი	ლევან სიამაშვილი	
ფორმატი -3	დაკვეთა №	ფაილის სახელი

საპროექტო გეგმა

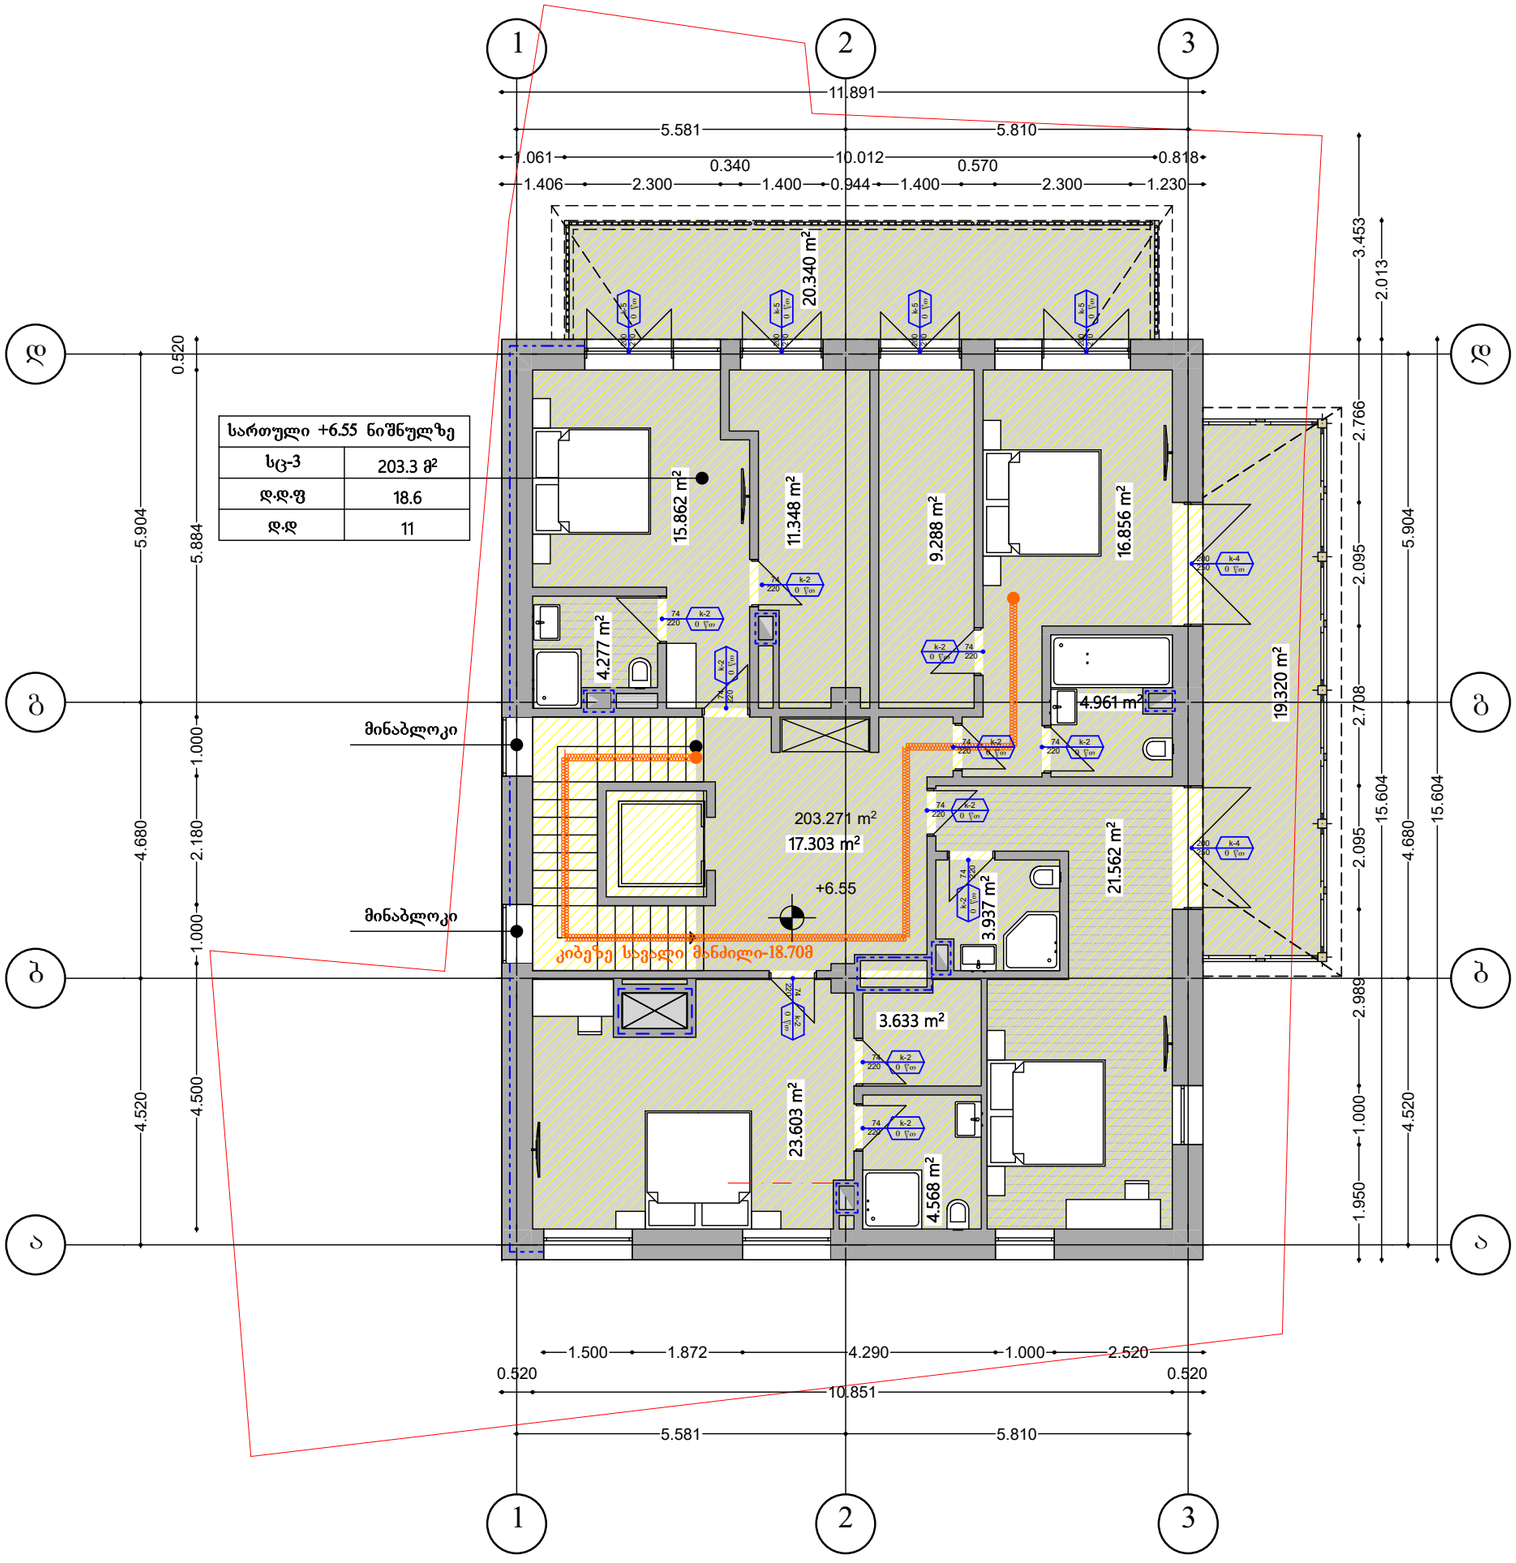

სართული +6.55 ნიშნულზე	
სც-3	203.3 მ²
დ.დ.ფ	18.6
დ.დ	11

პირობითი აღნიშვნები:

	საკადასტრო საზღვარი
	2 საათიანი ცეცხლმედეგობა
	დაკავებულობა
+6.55	სართულის ნიშნული
	საერთო სავალი ბილიკი

ექსპლიკაცია:

შენიშვნა:

არქიტექტორი: ზ. ციციშვილი

ინდივიდუალური საცხოვრებელი სახლი

მისამართი: ბეთლემის ქ. 24

III სართულის გეგმა +6.55 ნიშნულზე


მასშტაბი
1:100

ფორმატი A3

ფურც. რაოდენობა 13 ფურც -4

თბილისი 2019 წ

არსებული გეგმა +9.70 ნიშნულზე მ1:100

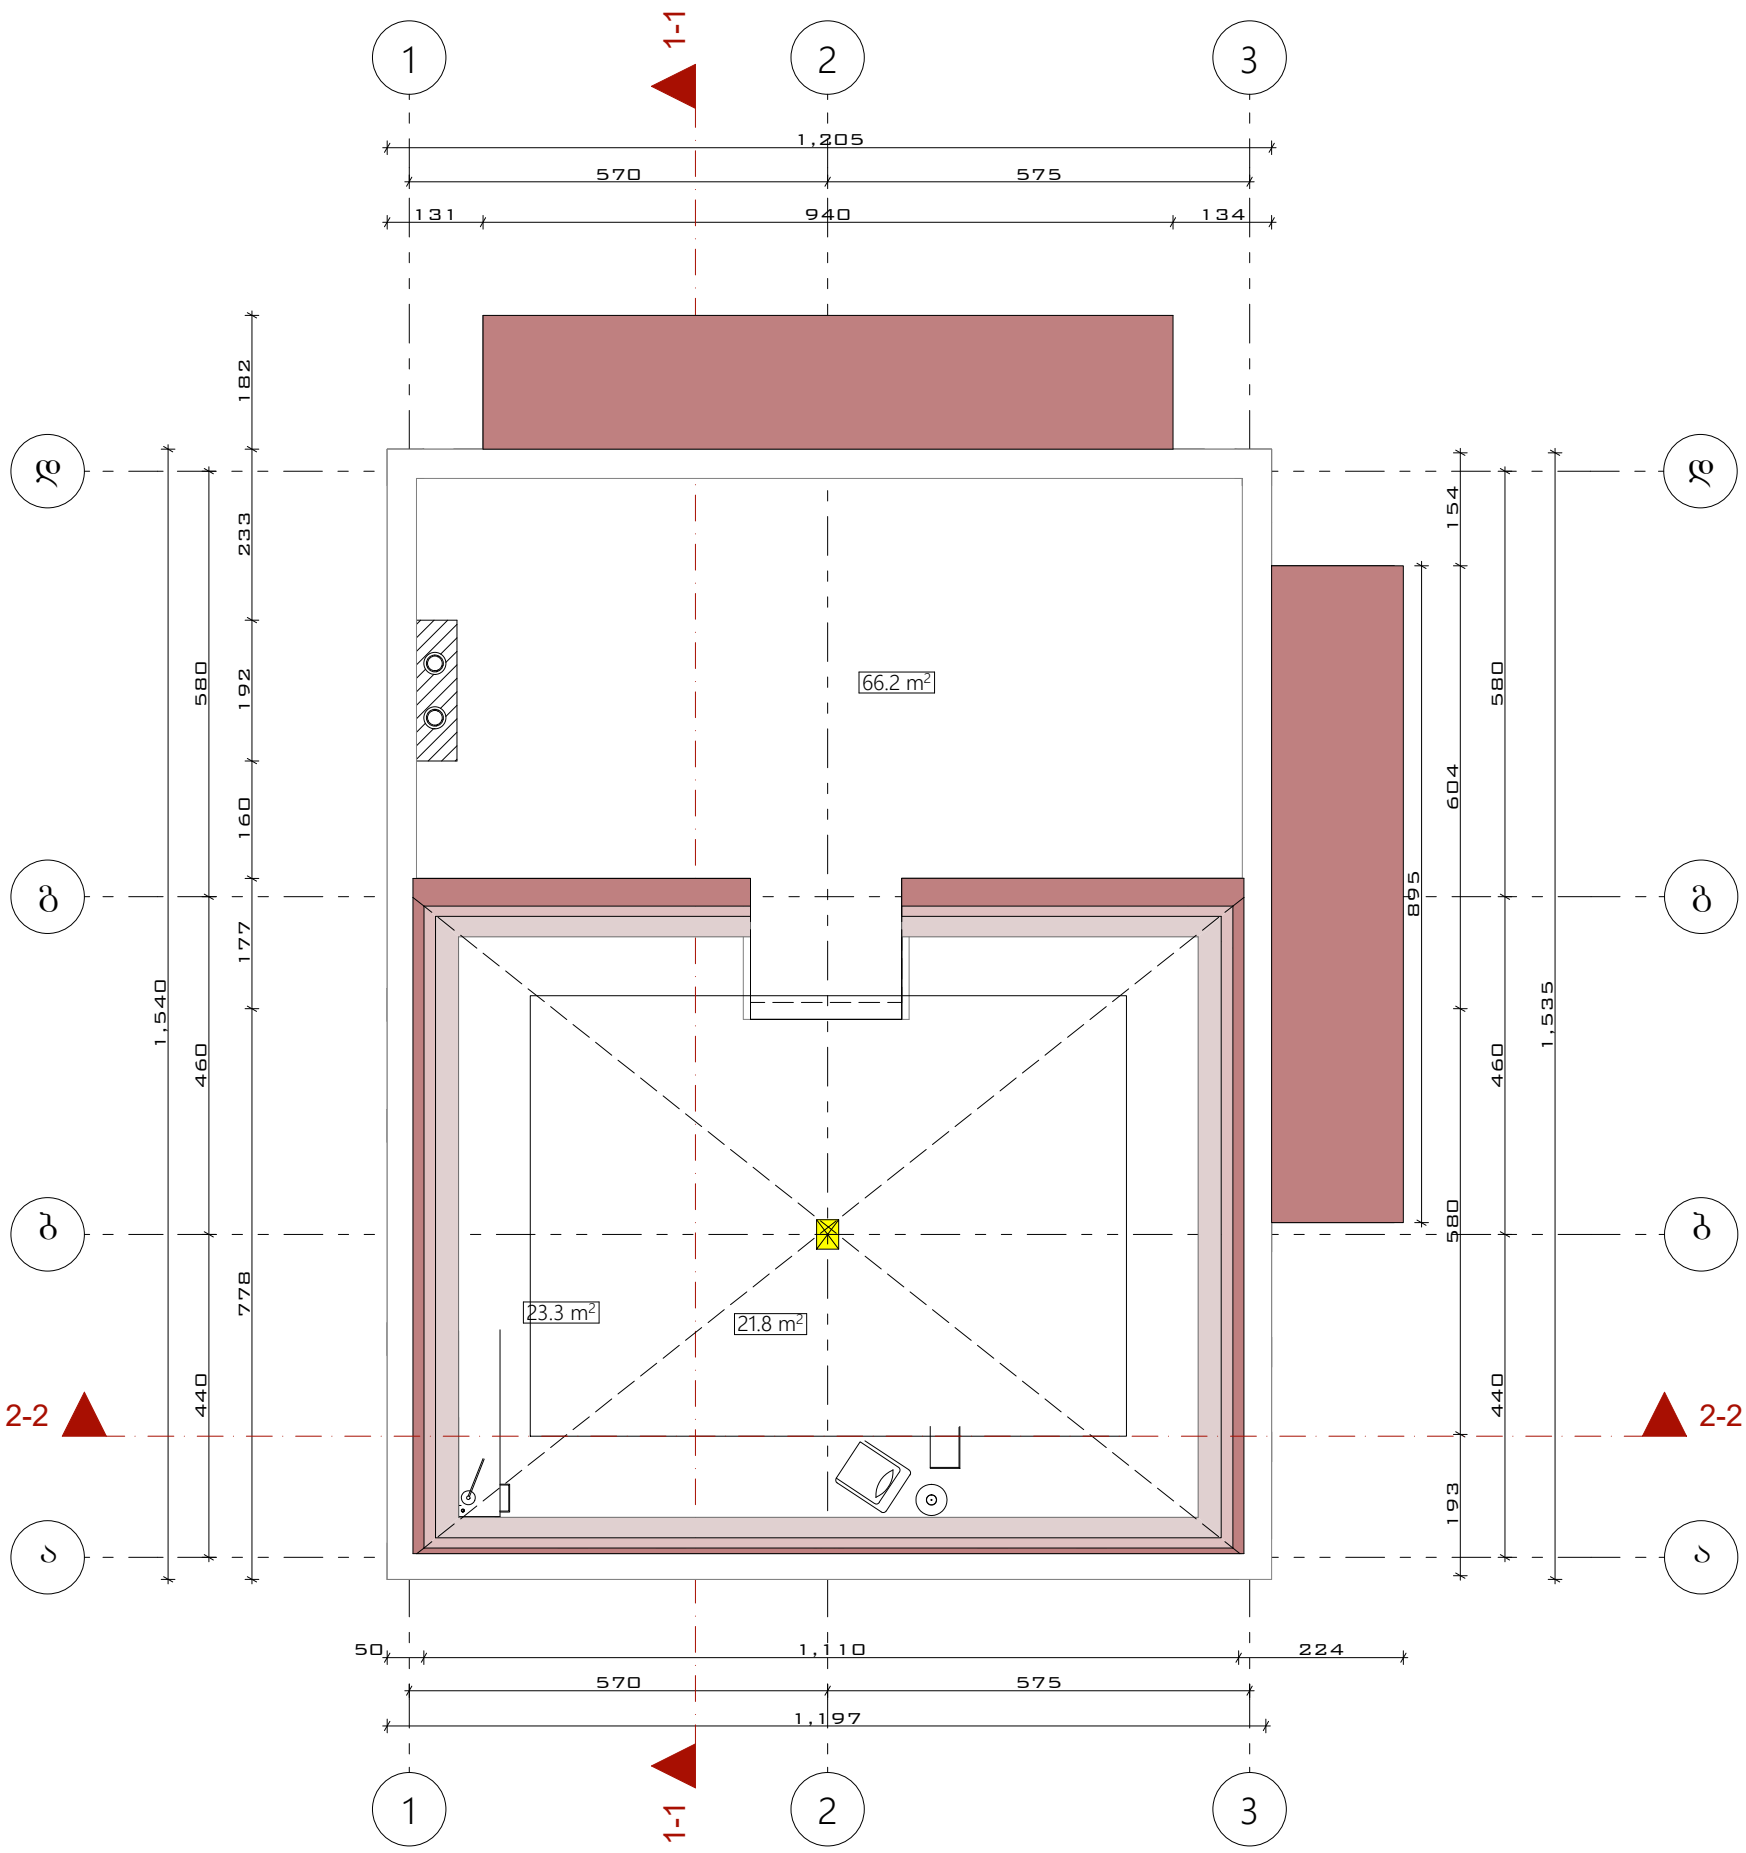

პირობითი აღნიშვნები

საკადასტრო საზღვარი

ექსპლიკაცია

საცხოვრებელი ფართი - 159.8მ²

საზაფხულო ფართი -35.8მ²

TRIA Group

ქ. თბილისი,
შპს. "TRIA Group"
პასტერის ქუჩა 5/7

TRIA Group Ltd.
5/7 Pasteri Street
Tbilisi, Georgia


Tel: +995 579233175
Tel: +995 599268008
Mail: triagroups@gmail.com

პროექტის სახელწოდება

ქ. თბილისი, ბეთლემის ქუჩა 24

	გვარი	ხელმოწერა
დირექტორი	ლევან სიამაშვილი	
არქიტექტორი	ლევან სიამაშვილი	
ფორმატი -3	დაკვეთა №	ფაილის სახელი

საპროექტო გეგმა

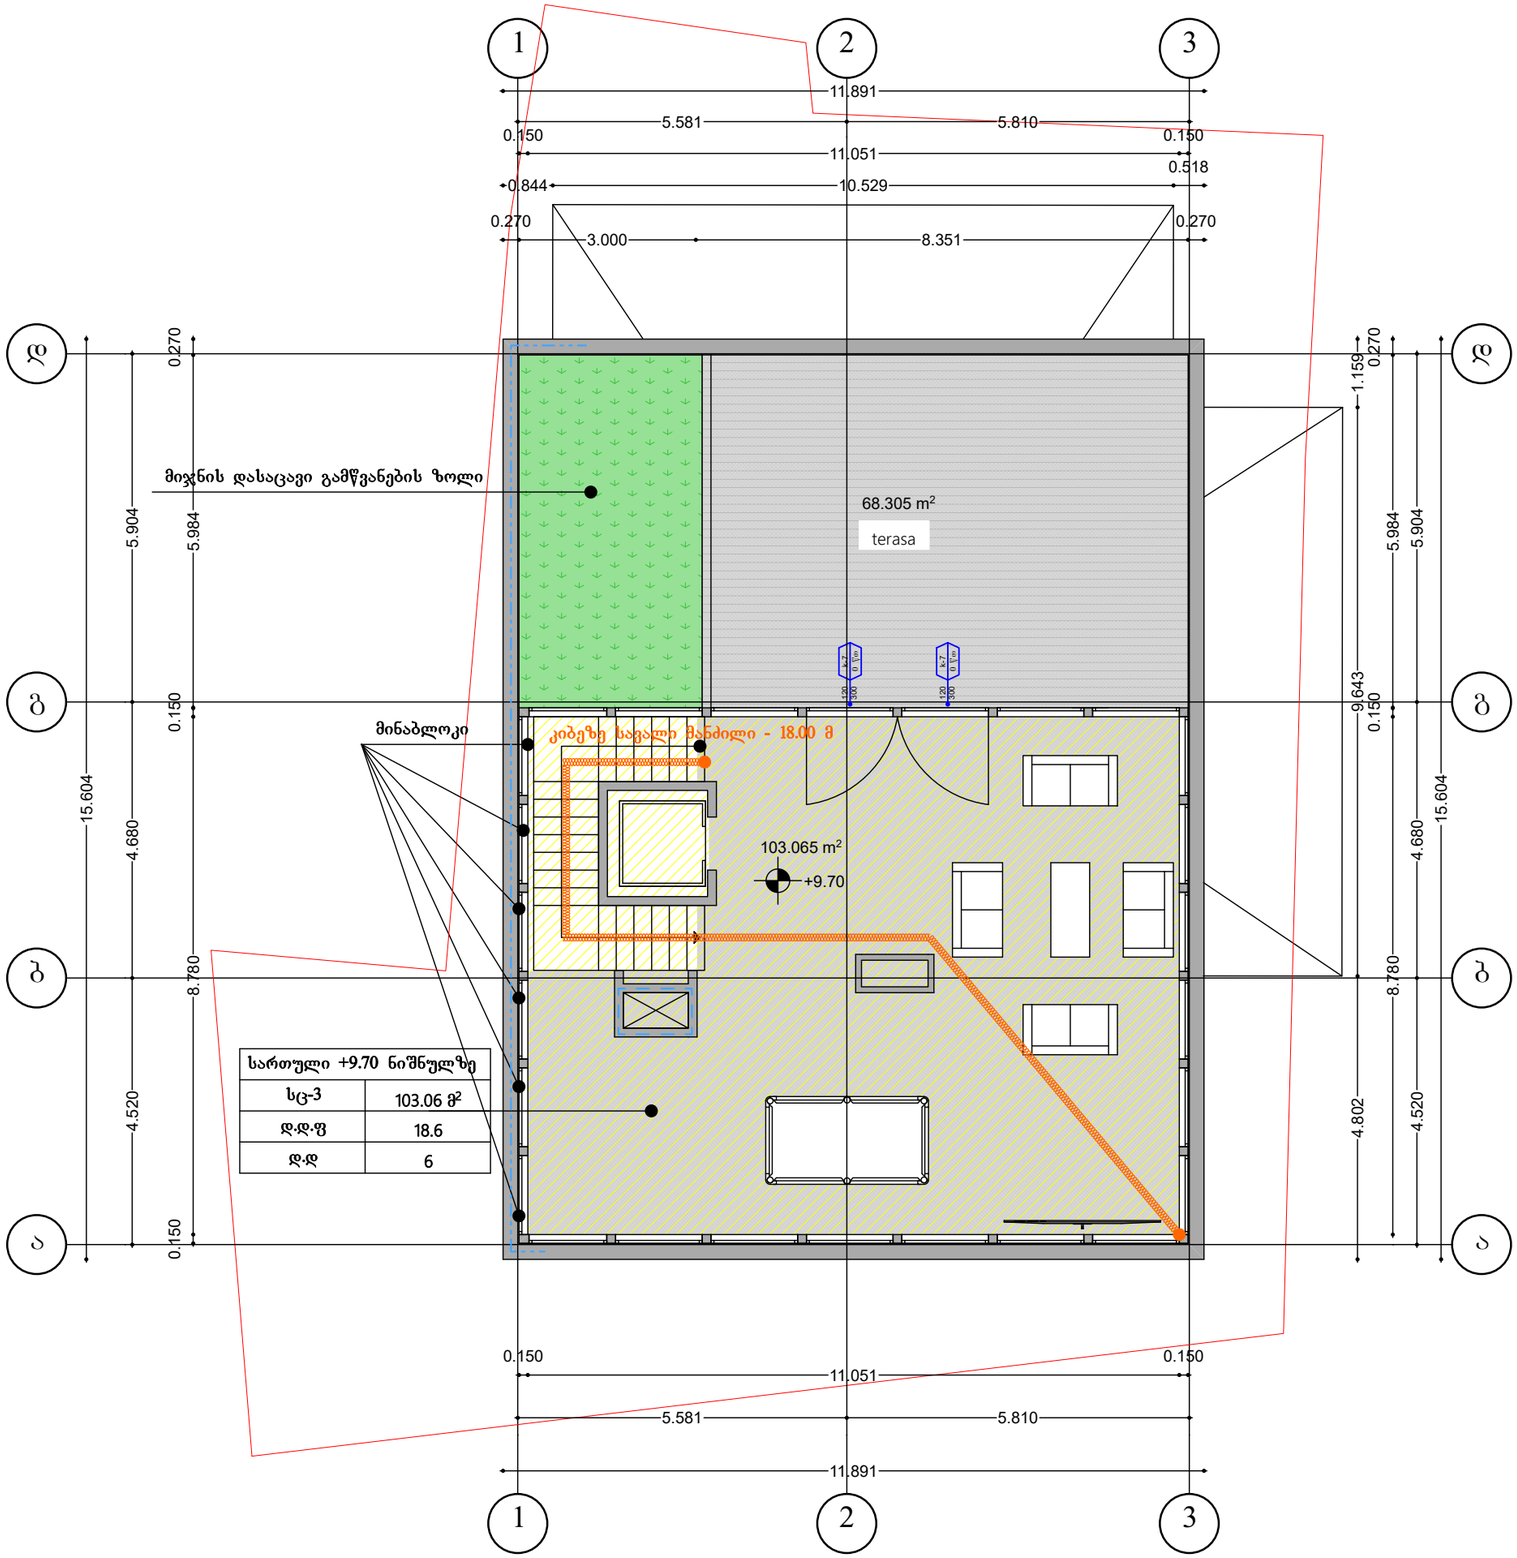

პირობითი აღნიშვნები:

	საკადასტრო საზღვარი
	2 საათიანი ცეცხლმედეგობა
	დაკავებულობა
+9.70	სართულის ნიშნული
	საერთო სავალი ბილიკი

ექსპლიკაცია:

შენიშვნა:

არქიტექტორი: ზ. ციციშვილი

ინდივიდუალური საცხოვრებელი სახლი

მისამართი: ბეთლემის ქ. 24

IV სართულის გეგმა +9.70 ნიშნულზე


მასშტაბი
1:100

ფორმატი A3

ფურც. რაოდენობა 13 ფურც -5

თბილისი 2019 წ

არსებული სახურავის გეგმა მ1:100

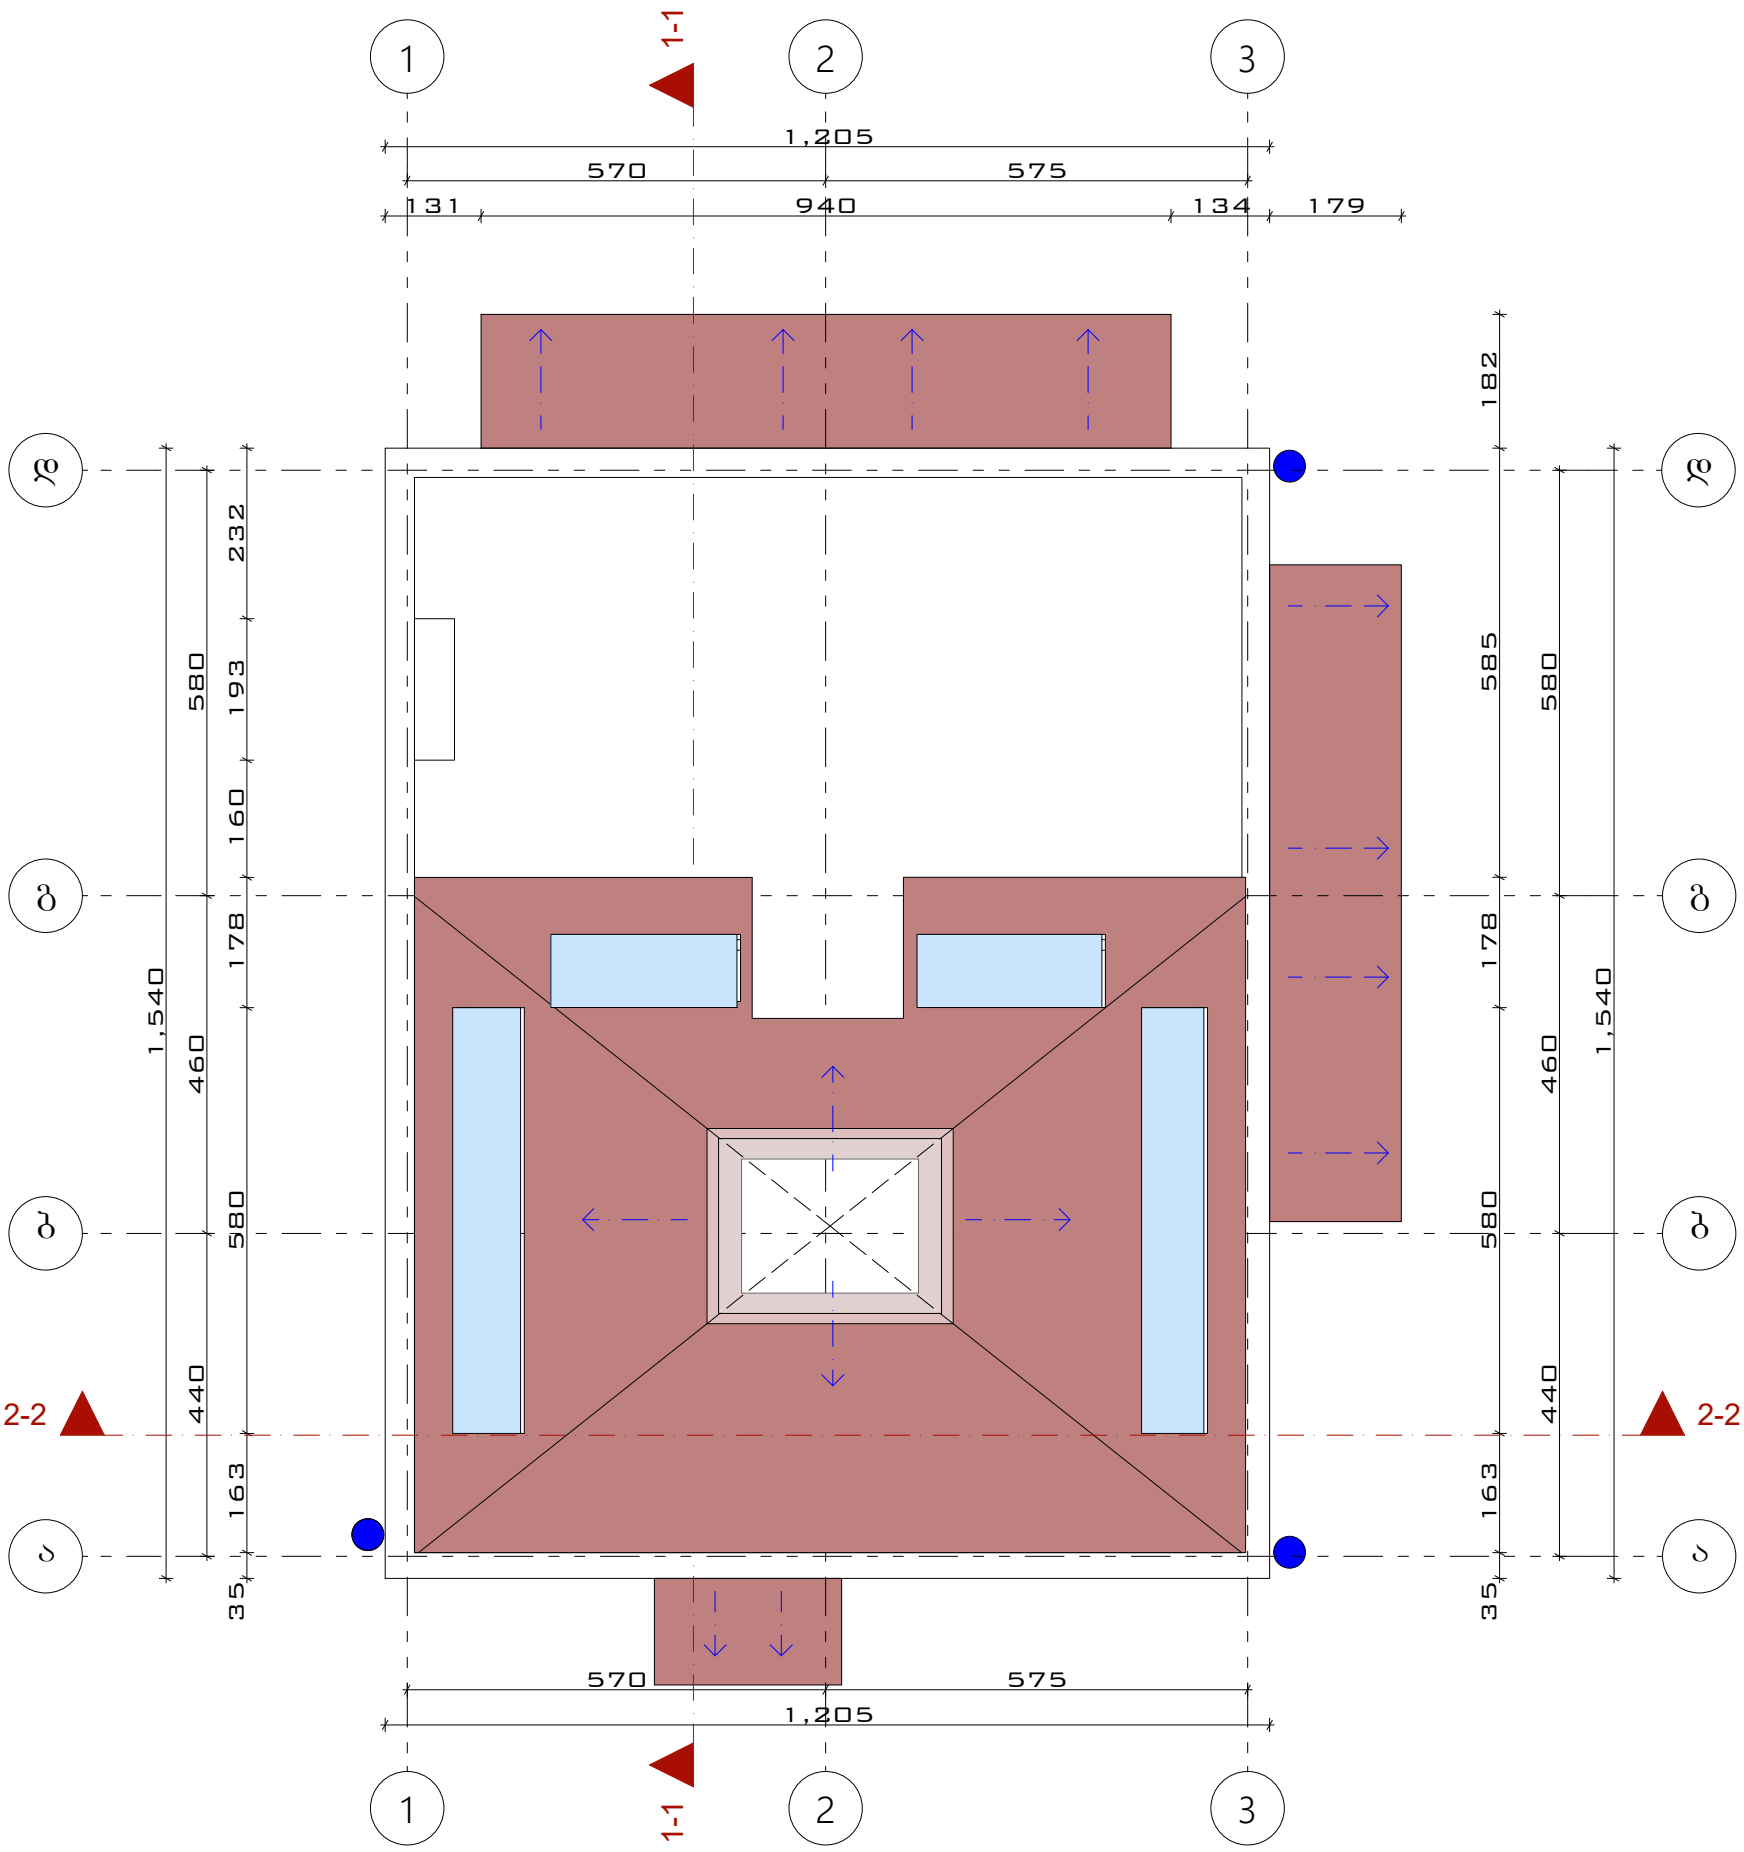

პირობითი აღნიშვნები

საკადასტრო საზღვარი

ექსპლიკაცია

საცხოვრებელი ფართი - 159.8მ²

საზაფხულო ფართი -35.8მ²

TRIA Group

ქ. თბილისი,
შპს. "TRIA Group"
პასტერის ქუჩა 5/7

TRIA Group Ltd.
5/7 Pasteri Street
Tbilisi, Georgia


Tel: +995 579233175
Tel: +995 599268008
Mail: triagroups@gmail.com

პროექტის სახელწოდება

ქ. თბილისი, ბეთლემის ქუჩა 24

	გვარი	ხელმოწერა
დირექტორი	ლევან სიამაშვილი	
არქიტექტორი	ლევან სიამაშვილი	
ფორმატი -3	დაკვეთა №	ფაილის სახელი

საპროექტო გეგმა

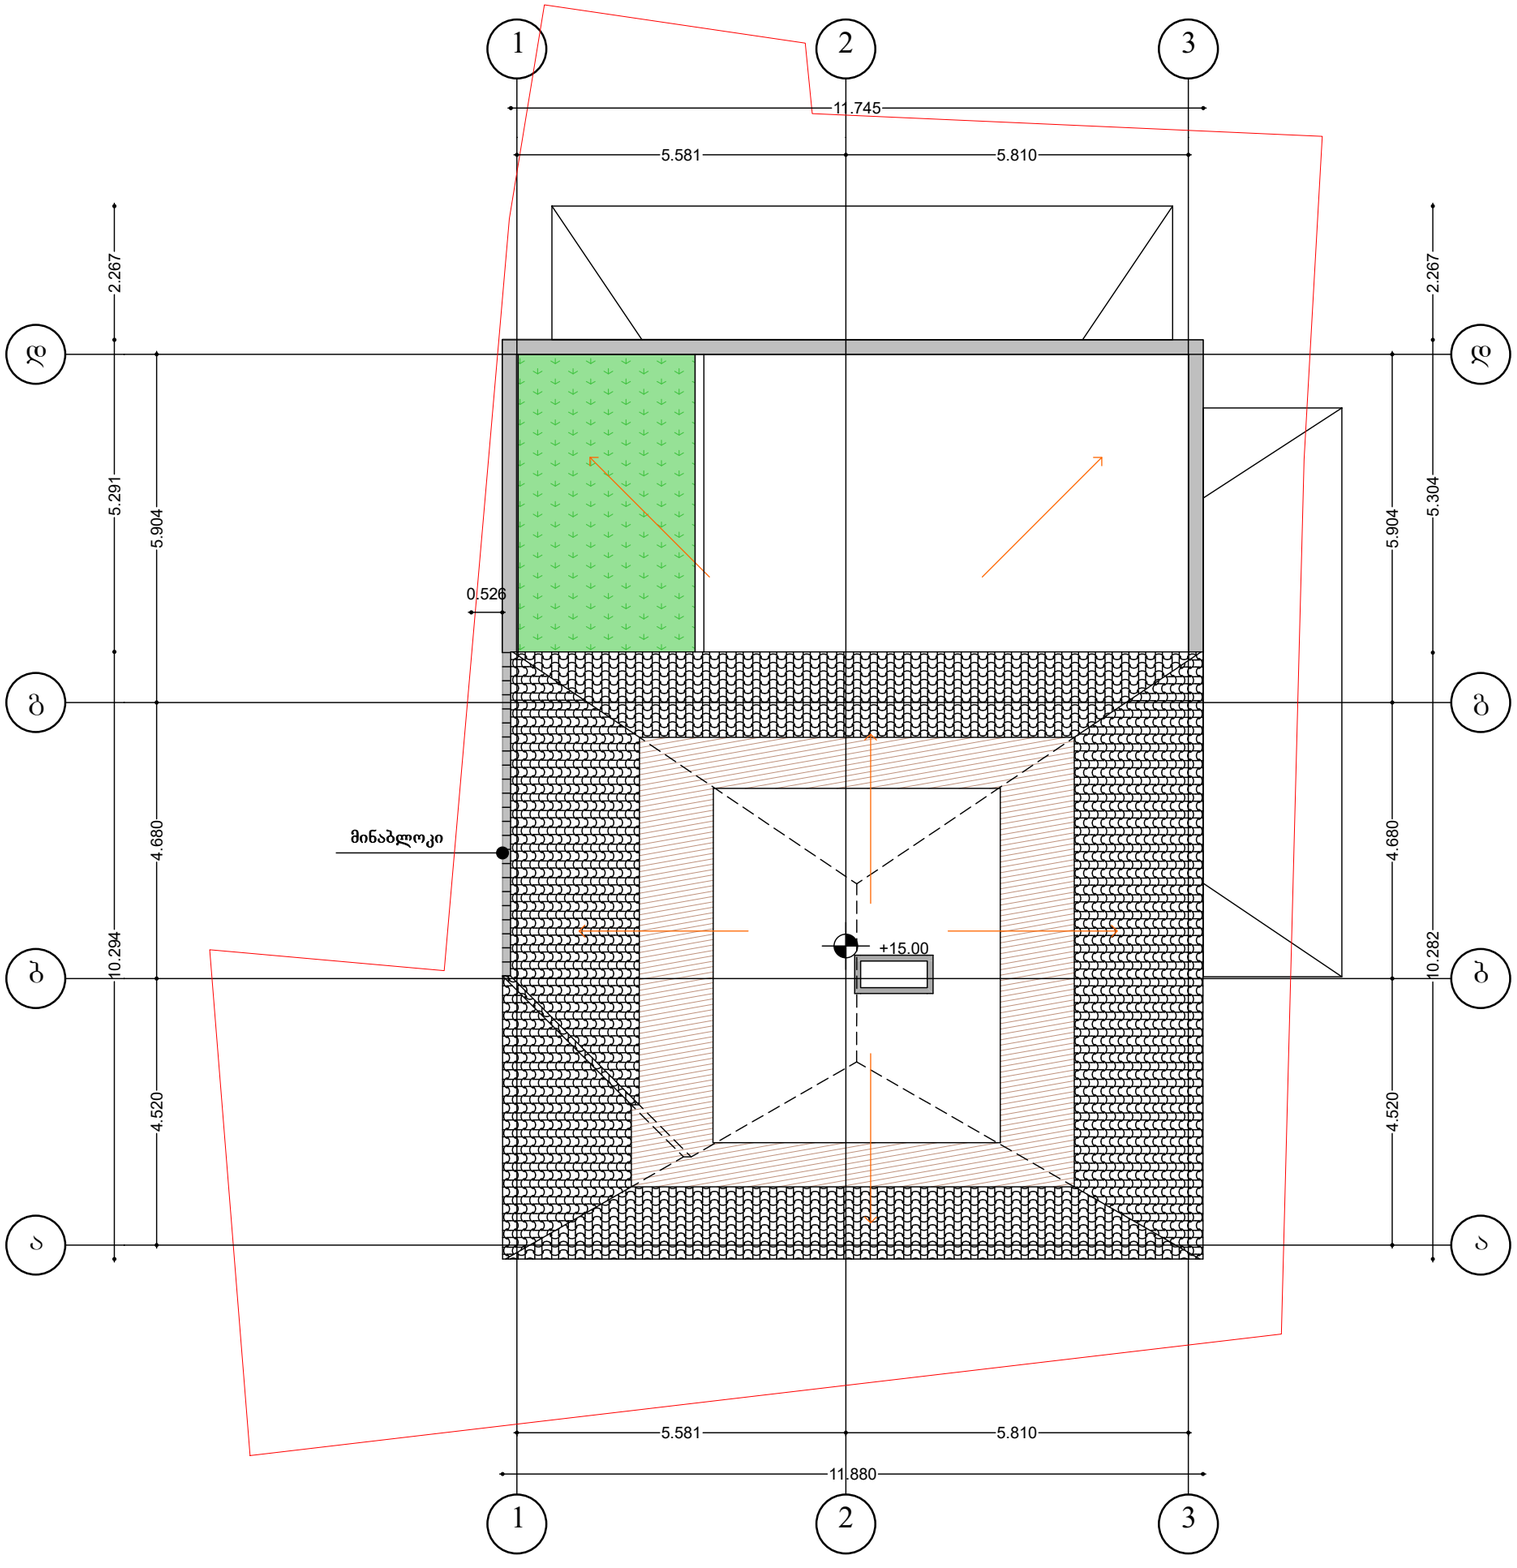

პირობითი აღნიშვნები:

	საკადასტრო საზღვარი
	2 საათიანი ცეცხლმედეგობა
	დაკავებულობა
+15.00	სართულის ნიშნული

ექსპლიკაცია:

შენიშვნა:

არქიტექტორი: ზ. ციციშვილი

ინდივიდუალური საცხოვრებელი სახლი

მისამართი: ბეთლემის ქ. 24

სახურავის გეგმა +15.00 ნიშნულზე

მასშტაბი
1:100

ფორმატი A3

ფურც. რაოდენობა 13 ფურც -6

თბილისი 2019 წ