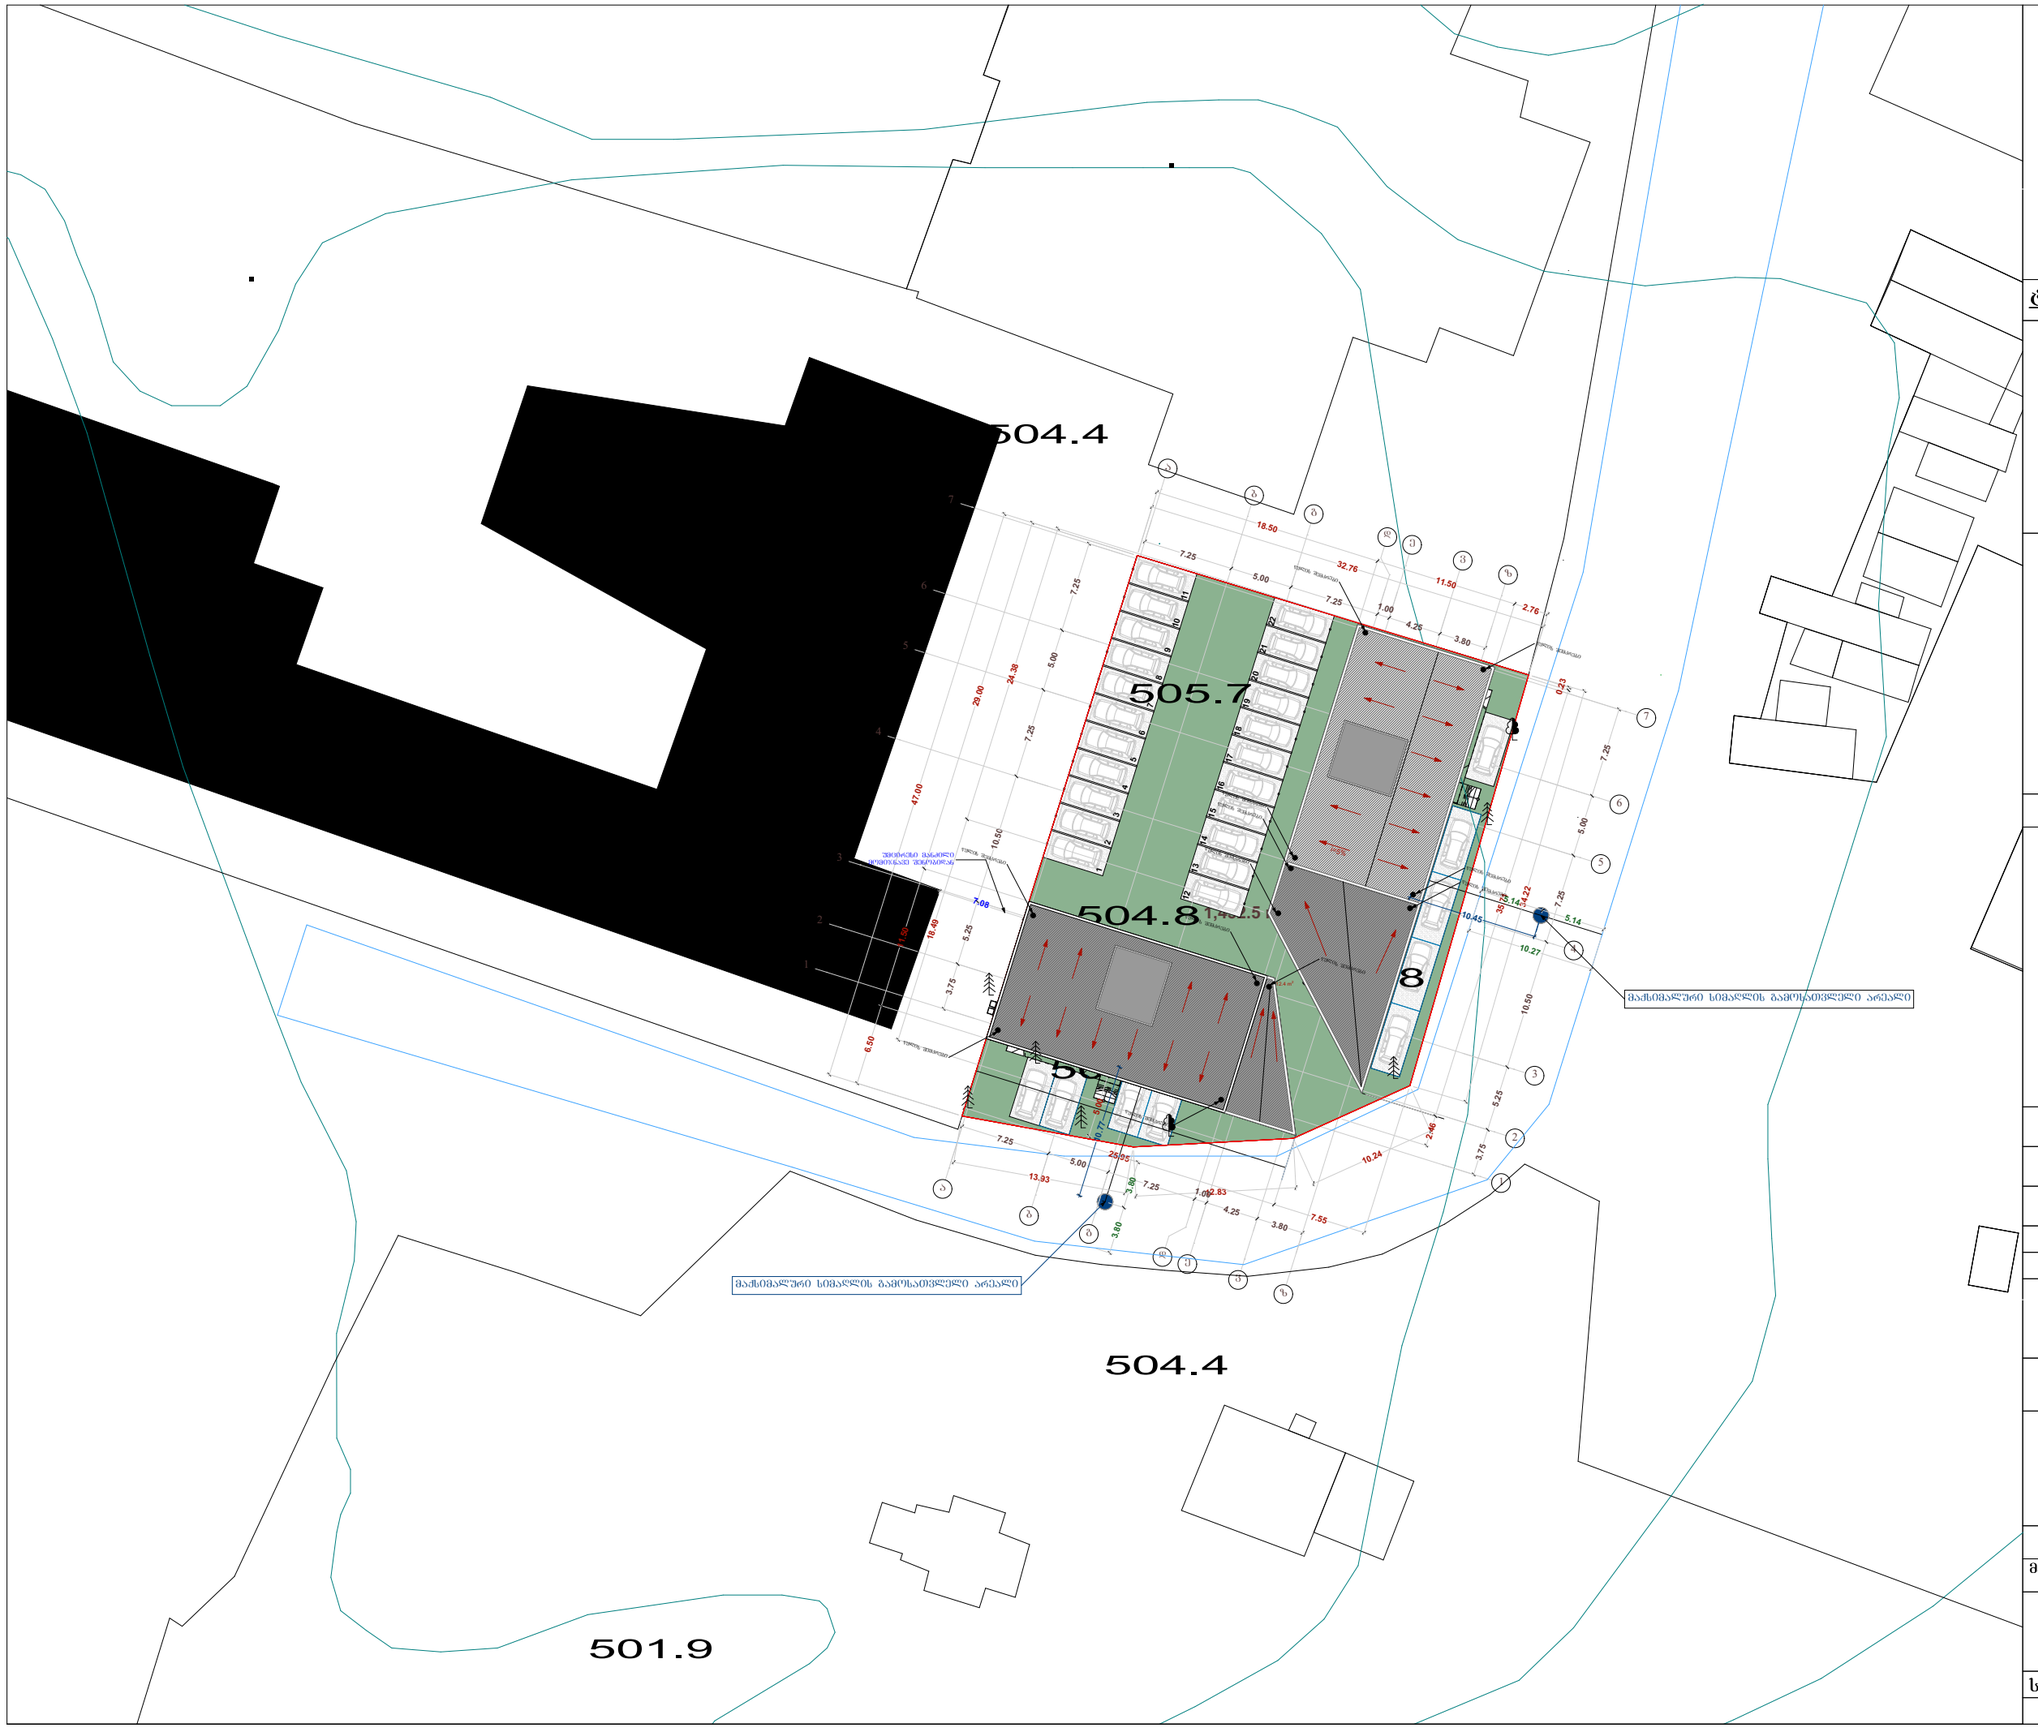

N

ტექ - ეკონომიკური მაჩვენებლები

შენიშვნები NOTES

დამკვეთი CLIENT	შპს "თეთრი სახლი"	
პროექტი PROJECT	შპს "მირა ინტერპრაიზი"	
მისამართი ADDRESS	ქ ობილისი, გმირ კურსანტთა ქუჩა №1ა	
	გვარი	ხელმოწერა
დირექტორი	რ. ცირეკიძე	
პროექტის ავტორი	თ. ჩინჩალაძე	
დაამუშავა		

არქიტექტურული ნაწილი

მაშტაბი	თარიღი DATE OF ISSUE	12/2018
1:500	ნახაზი	DRVG.
	მაქსიმალური სიმაღლის გამოსათვლელი სქემა	
სტადია STAGE	ფურც. PAGES	სულ ALL

სიმაღლის სქემა №1



ტექ - ეკონომიკური მაჩვენებლები

ტექ - ეკონომიკური მაჩვენებლები

დამკვეთი CLIENT	შპს "თეთრი სახლი"	
პროექტი PROJECT	შპს "მირა ენტერპრაიზი"	
მისამართი ADDRESS	ქ თბილისი, გმირ კურსანტთა ქუჩა №1ა	
	გვარი	ხელმოწერა
დირექტორი	რ. ცირეკიძე	
პროექტის ავტორი	თ. ჩინჩალაძე	
დაამუშავა		

არქიტექტურული ნაწილი

მასშტაბი SCALE	თარიღი DATE OF ISSUE	12/2018
1:200	ნახაზი DRVG. სიმაღლის სქემა №1	
სტადია STAGE	ფურც. PAGES	სულ ALL

სიმაღლის სქემა №2



ტექ - ეკონომიკური მაჩვენებლები

ტექ - ეკონომიკური მაჩვენებლები

დამკვეთი CLIENT	შპს "თეთრი სახლი"	
პროექტი PROJECT	შპს "მირა ენტერპრაიზი"	
მისამართი ADDRESS	ქ თბილისი, გმირ კურსანტთა ქუჩა №1ა	
	გვარი	ხელმოწერა
დირექტორი	რ. ცირეკიძე	
პროექტის ავტორი	თ. ჩინჩალაძე	
დაამუშავა	თ. ჩინჩალაძე	

არქიტექტურული ნაწილი

მაშტაბი SCALE	თარიღი DATE OF ISSUE	12/2018
	ნახაზი	DRVG.
1:200	სიმაღლის სქემა №2	
სტადია STAGE	ფურც. PAGES	სულ ALL