გენგეგმა მ. 1:500

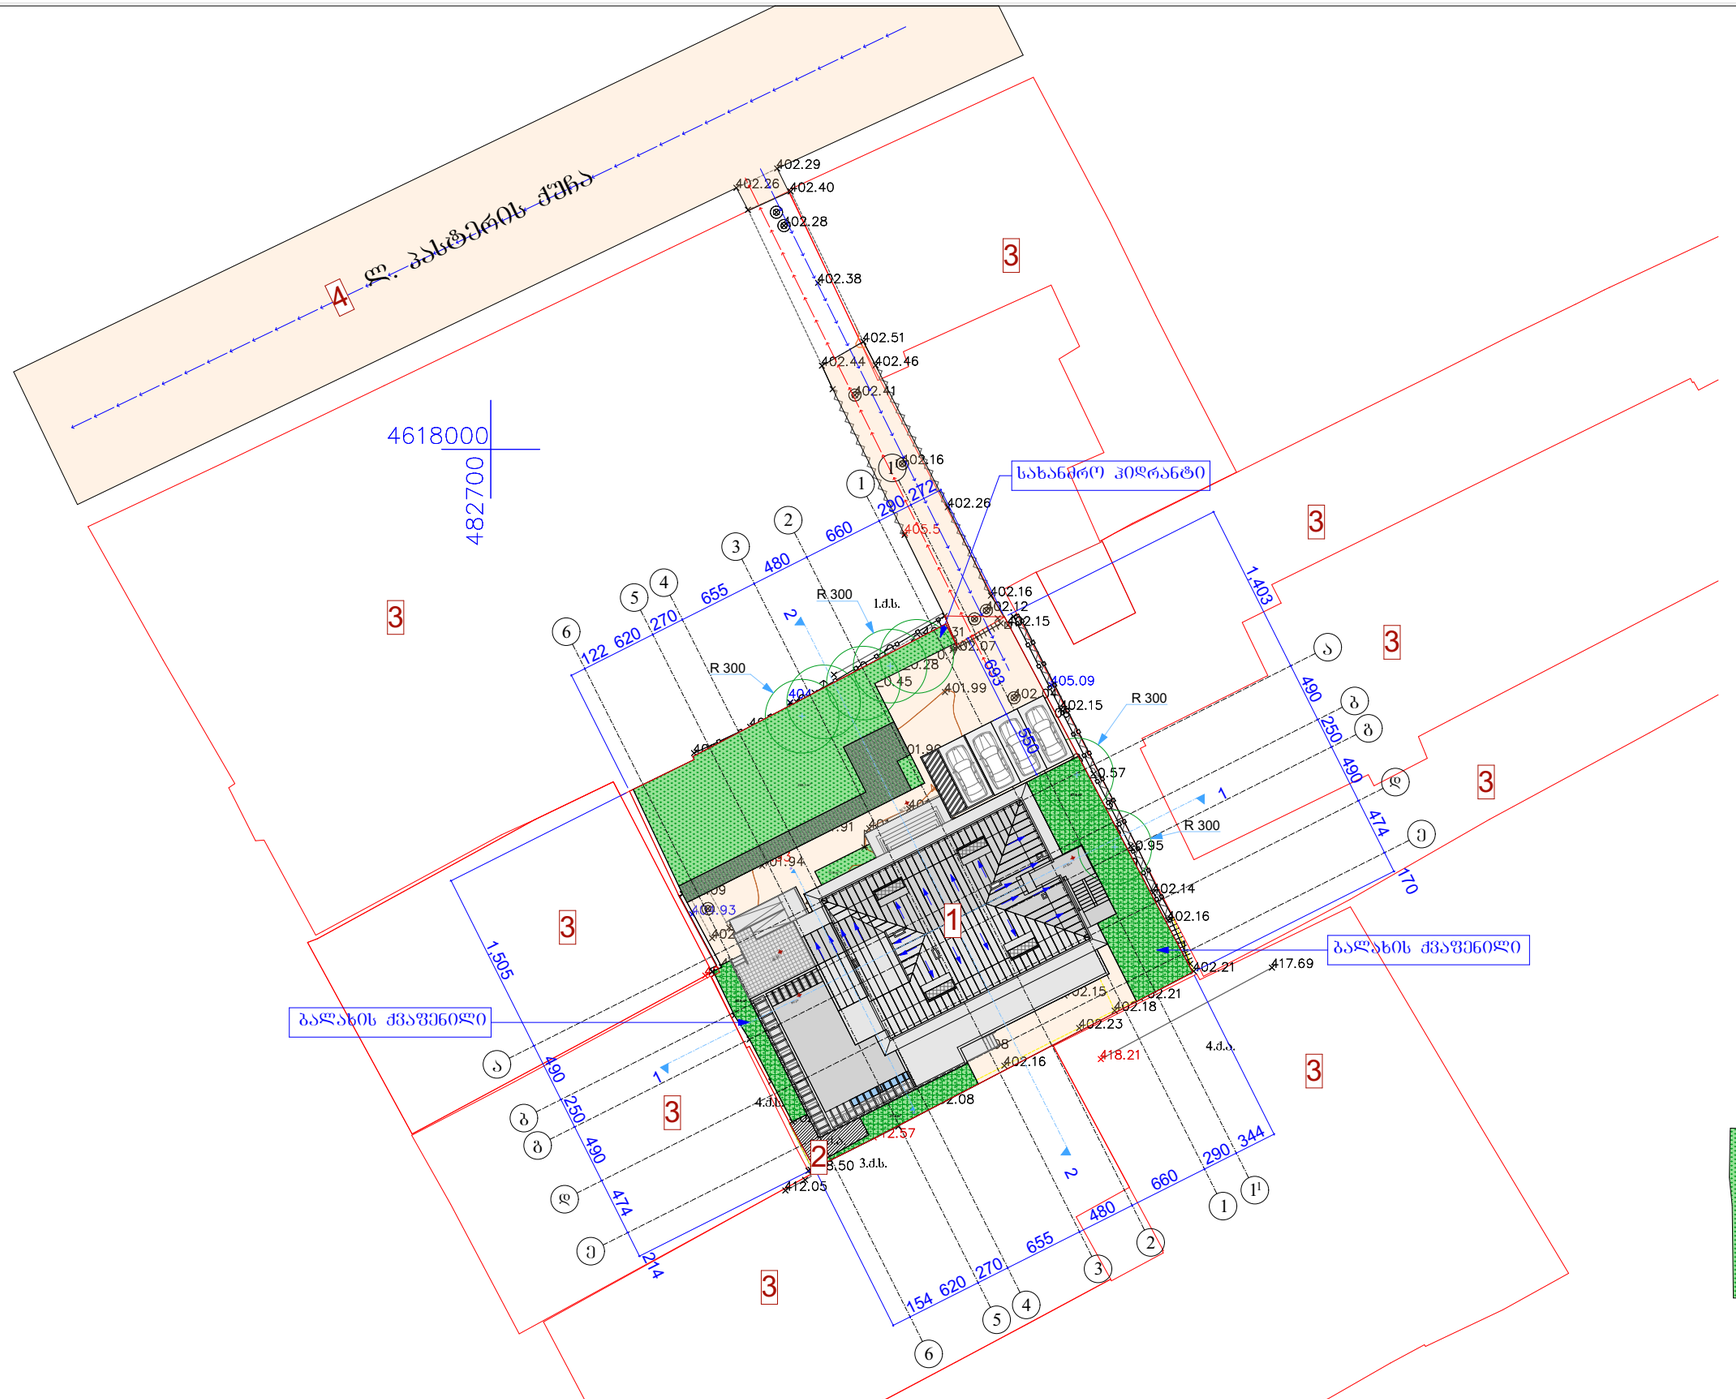

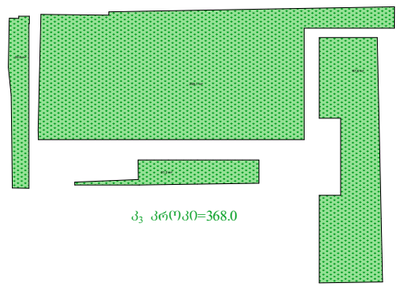

გამოყენებული პიქტოგრამების აღნიშვნები	
	საპროექტო საცალფეხა ბილიკი
	საპროექტო ბეტონის სტრუქტურული ელემენტები 2 სმ-ზე მეტი სისქის ხანძარმედეგობის (საფრი, კედელი, ღიობები და სხვა)
	ბეტონის კედელი
	საფენტილაციო შახტა
	ღერძის ხაზი
	სახანძრო მილსადენთან მისადგომი საცალფეხო მანძილი
	ქვედის ცეცხლმედეგობის ხარისხის 3 საათი
	საძმაო ზედაპირი (ხმ)
	თაფლების ზედაპირი (თზ-2)
	დამხმარე ზედაპირი (ზხ)

	საპროექტო სადარბაზო ბეტონის
	საპროექტო ბეტონის სტრუქტურული ელემენტები 2 სმ-ზე მეტი სისქის ხანძარმედეგობის (საფრი, კედელი, ღიობები და სხვა)
±0.000	ნიშნული ბეტონის
1	პარკინგის ნომერი
	ბორტის ხაზი
	ქვედის ცეცხლმედეგობის ხარისხი 1 საათი
	ქვედის ცეცხლმედეგობის ხარისხი 2 საათი
	ბალახმოვლილობის საცალფეხო მანძილი
	მისაწვდომი სწრაფება
±0.00	ნიშნული პორტის, შახტის

880 / 2.200	პარის თაფლების სიმაღლე
ა-2 / 90	პარის საფენტილაციის №
	ხანძარმედეგობა
	პარის თაფლების სიმაღლე
	ბეტონის ნიშები
	დაცალფეხულების ზედაპირი (ძირითადი)
№1 სტ-2 დ.ფ.18.6 / 172.6 მ² დ.დ 9	დაცალფეხულების შახტორი
	დაცალფეხულების ხანძარმედეგობა
	მეზღვანი შახტი

სიმბოლოს სახელწოდება

	სახანძრო მილსადენი
	სახანძრო-სამაშველო საშხაპეების მილის გამოსაცემელი მოსაფრთხილებელი - კონსტანტი
	ხელის ცეცხლსაბრძოლი
	სახანძრო ბალანის ხელით სამართავი კონტროლი
	ავტომატური ავტომატური აღმოჩენი
	ავტომატური
	საკონტაქტო მასალების მოწყობილობები
	საბალანსო ხელსაწყო ბალანსის საკონტაქტო სისტემა

შენიშვნა: სახანძრო სისტემები გეგმებზე დატანილია პირობითად. მათი ზუსტი ადგილმდებარეობა და რაოდენობა განისაზღვრება შესაბამისი სახანძრო სისტემების პროექტის დამუშავების შემდეგ.

ექსპლიკაცია:

1	საპროექტო ობიექტი
2	არსებული ნაგებობა
3	მომიჯნავე მიწის ნაკვეთები
4	ლ. პასტერის ქუჩა

		პროექტის სახელწოდება:	
		ქალაქი თბილისი, ქუჩა პასტერი, №5/7 საცხოვრებელი შენობის არქიტექტურული პროექტის კორექტირება	
თანამდებობა:	გვარი	ხელმოწერა	დამკვეთი: შპს 1920
დიზაინერი:	ბ. ტოლორდავა		
მთ. არქიტ.:	ლ. ხუხაშვილი		მასშტაბი 1:500
ავტორები:	ლ. ხუხაშვილი		გენგეგმა
	ბ. გვანცელაძე		თარიღი 2019
შესრულა:	ბ. გვანცელაძე		სტადია / ფურცელი / ფურცლები
ფორმატი A-3	დაკვეთა №		ა.პ. / A-001 / 16