GSPublisherVersion 0.0.100.100

-0.85

±0.00

+3.74

+7.54

+11.74

+15.42

+19.27

+21.82

-0.45

±0.00

+4.84

+7.04

+7.54

+11.74

+15.42

+18.17

+19.46

+22.07

343 290 660 480 655 45 240 605 203

-0.45

±0.00

+4.54

+4.84

+6.94

+6.74

ვენტილირებადი ფასადი
corro 0429 NT
R-57, G-52, B-48

ალუმინის მინა-პაკეტი

ლითონის მოაჯირი
შეიღებება ღია ნაცრისფერი
R-104, G-107, B-113

თუნუქის საფარი
R-95, G-48, B-24

±0.00=402.76 (აბს. ნიშნული)

TBILQALAQPROEQTI

A-301 16

A-3

თარიღი

პროექტის სახელწოდება:

ფორმატი

სტადია

თანამდებობა:

ქალაქი თბილისი, ქუჩა პასტერი, #5/7

საოფისე შენობის არქიტექტურული პროექტის კორექტირება

შეასრულა:

დაკვეთა

#

mT. arqit.:

ფურცელი

2019 ავტორები:

მასშტაბი

ფურცლები

გვარი

a.p.

ხელმოწერა

დირექტორი:

1:100

ფასადი 1

1

-6 ღერძებს

შორის

გ. გვანცელაძე

დამკვეთი: შპს 1920

გ. გვანცელაძე

თბილქალაქპროექტი

ფასადი `1

1
-6~ ღერძებს შორის მ. 1:100

4

1
1 1 2 3 4 5 6

1

ლ. ხუხაშვილი

ლ. ხუხაშვილი

გ. როინიშვილი

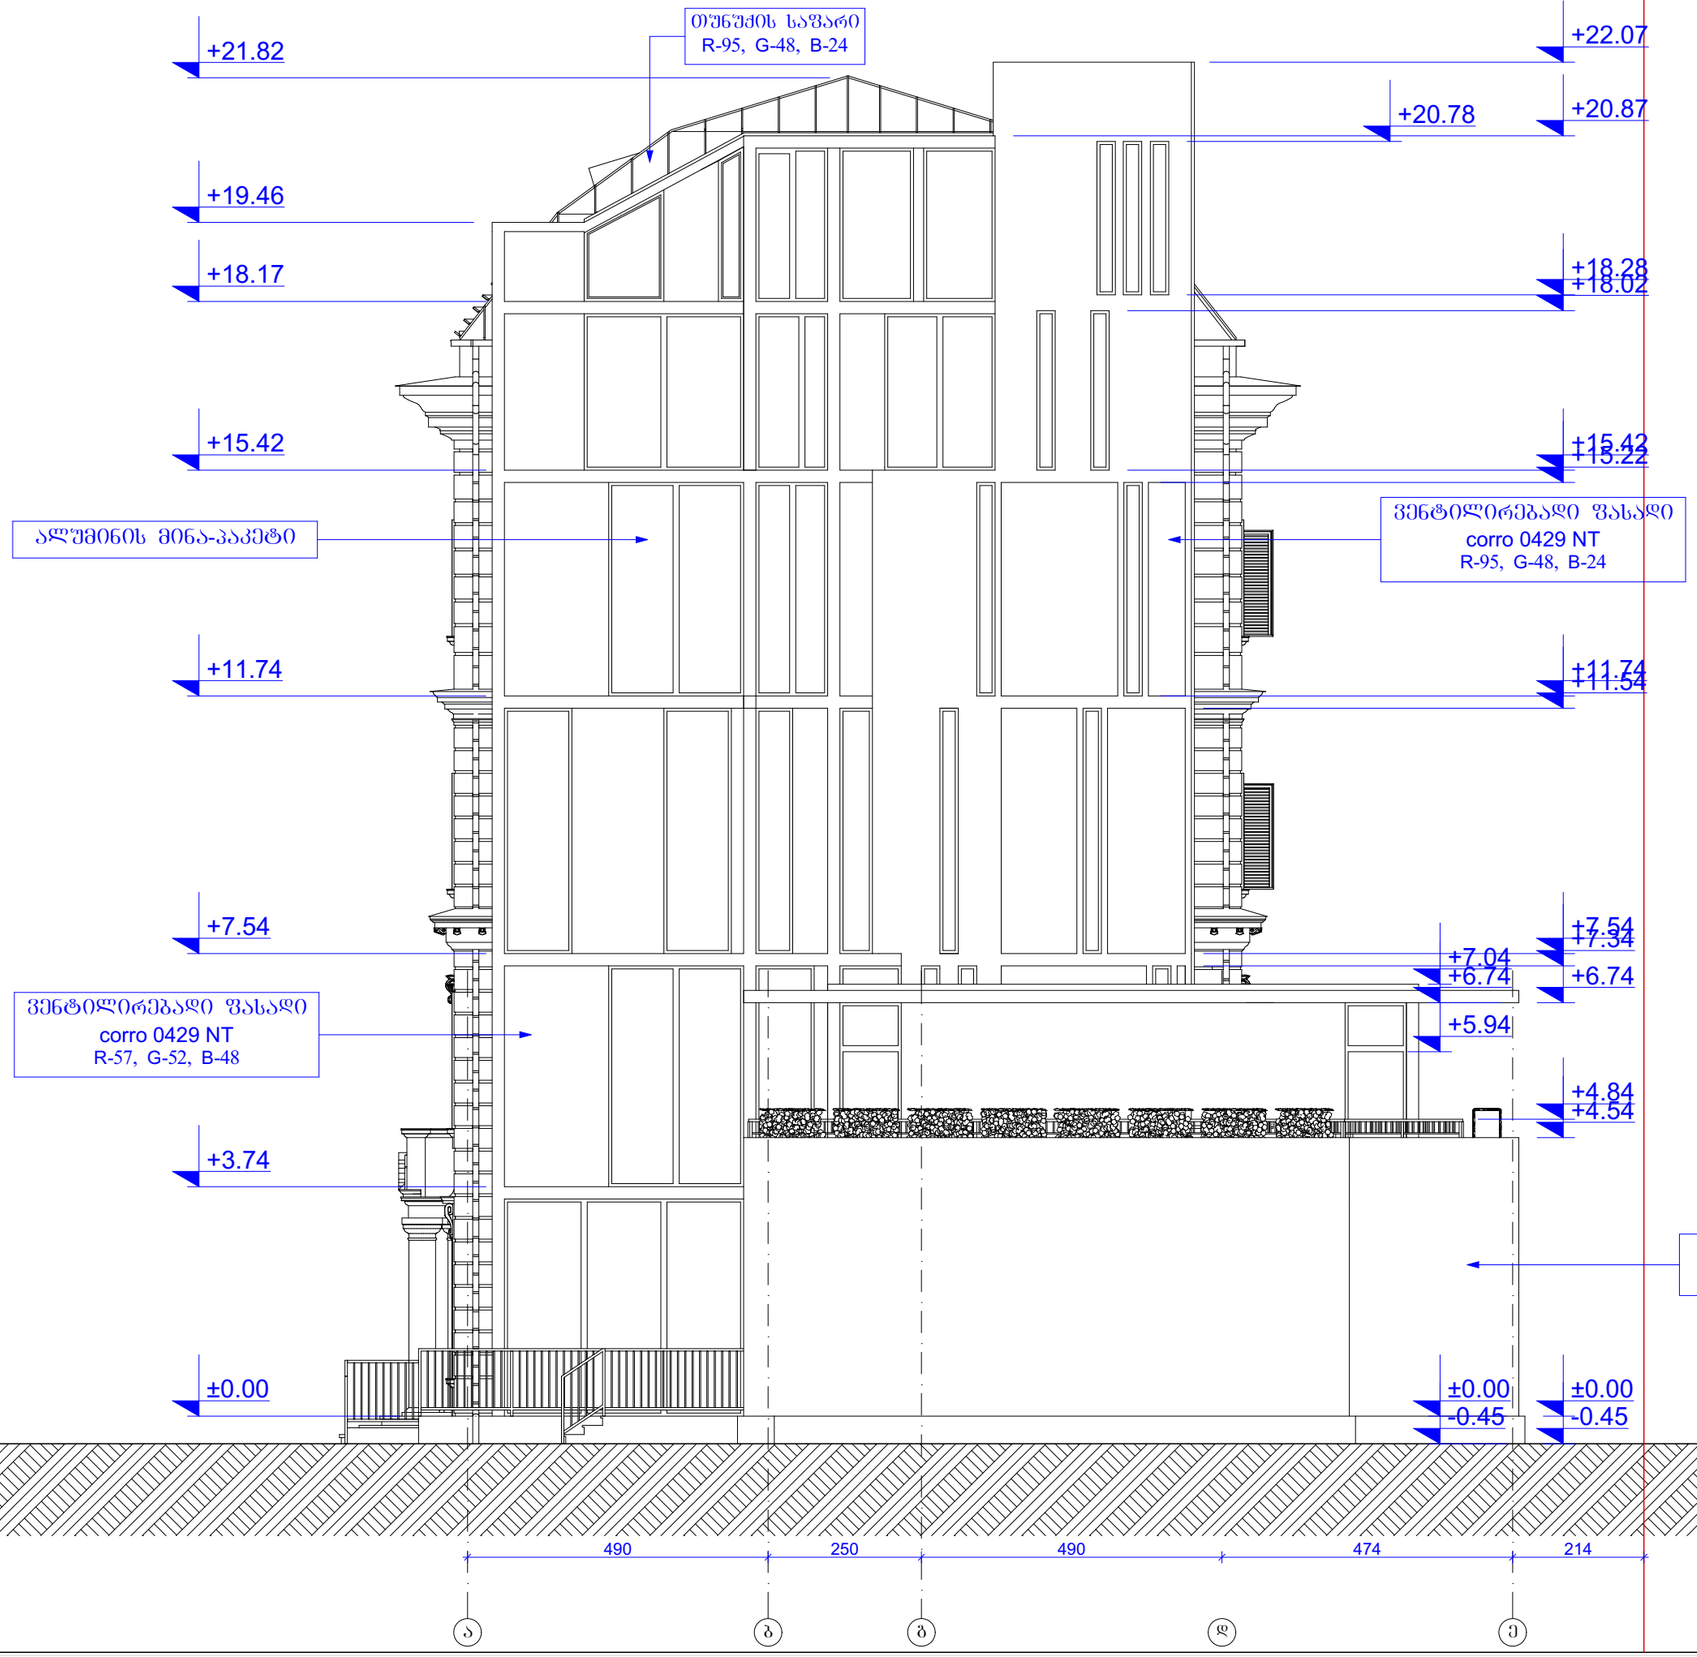

GSPublisherVersion 0.0.100.100

±0.00

+3.74

+7.54

+11.74

+15.42

+18.17

+19.46

+21.82

-0.45

±0.00

+4.54

+4.84

+6.74

+7.34 +7.54

+11.54 +11.74

+15.22 +15.42

+18.02 +18.28

+20.87

+22.07

+20.78

490 250 490 474 214

-0.45

±0.00

+5.94

+6.74

+7.04

ვენტილირებადი ფასადი
corro 0429 NT
R-95, G-48, B-24

ალუმინის მინა-პაკეტი

შეილესება და შეიღებება
R-95, G-48, B-24

თუნუქის საფარი
R-95, G-48, B-24

ვენტილირებადი ფასადი
corro 0429 NT
R-57, G-52, B-48

±0.00=402.76 (აბს. ნიშნული)

TBILQALAQPROEQTI

A-302 16

A-3

თარიღი

პროექტის სახელწოდება:

ფორმატი

სტადია

თანამდებობა:

ქალაქი თბილისი, ქუჩა პასტერი, #5/7

საოფისე შენობის არქიტექტურული პროექტის კორექტირება

შეასრულა:

დაკვეთა

#

mT. arqit.:

ფურცელი

2019 ავტორები:

მასშტაბი

ფურცლები

გვარი

a.p.

ხელმოწერა

დირექტორი:

1:100

ფასადი ა-ე ღერძებს

შორის

გ. გვანცელაძე

დამკვეთი: შპს 1920

გ. გვანცელაძე

თბილქალაქპროექტი

a b g d e

ფასადი `ა-ე~ ღერძებს შორის მ. 1:100

ლ. ხუხაშვილი

ლ. ხუხაშვილი

გ. როინიშვილი

# ფასადი „6-1¼“ ღერძებს შორის მ. 1:100

თუნუქის საფარი
R-95, G-48, B-24

ვენტილირებადი ფასადი
corro 0429 NT
R-95, G-48, B-24

ალუმინის მინა-პაკეტი

ლითონის კიბე
შეღებება ღია ნაცრისფერი
R-104, G-107, B-113

+22.07
+21.82
+19.27
+18.17
+17.44
+16.94
+15.22
+15.42
+13.58
+11.74
+11.14
+11.74
+9.64
+7.54
+7.34
+7.04
+6.94
+5.94
+5.64
+4.84
+4.64
+3.74
+1.87
±0.00
-0.45
±0.00
-0.45

203 | 605 | 240 | 45 | 655 | 480 | 660 | 290 | 343

6 | 5 | 4¹ | 4 | 3 | 2 | 1 | 1¹

±0.00=402.76 (აბს. ნიშნულით)

| | | | |
|---|---|---|---|
| ქალაქი თბილისი, ქუჩა პასტორი, №5/7 | | | |
| ფასადი 6-1 ღერძებს შორის | | | |
| დამკვეთი: შპს 1920 | | | |
| ობიექტის სახელწოდება | ფაზა | მასშტაბი | 1:100 |
| | ობიექტის ადგილმდებარეობა | თარიღი | 2019 |
| | დ. ტაბაგარი | სტადია | დამკვეთი |
| | ს. ტაბაგარი | ა.ა. | A-303 |
| | ა. ტაბაგარი | | |
| | ა. ტაბაგარი | | |
| | ა. ტაბაგარი | |

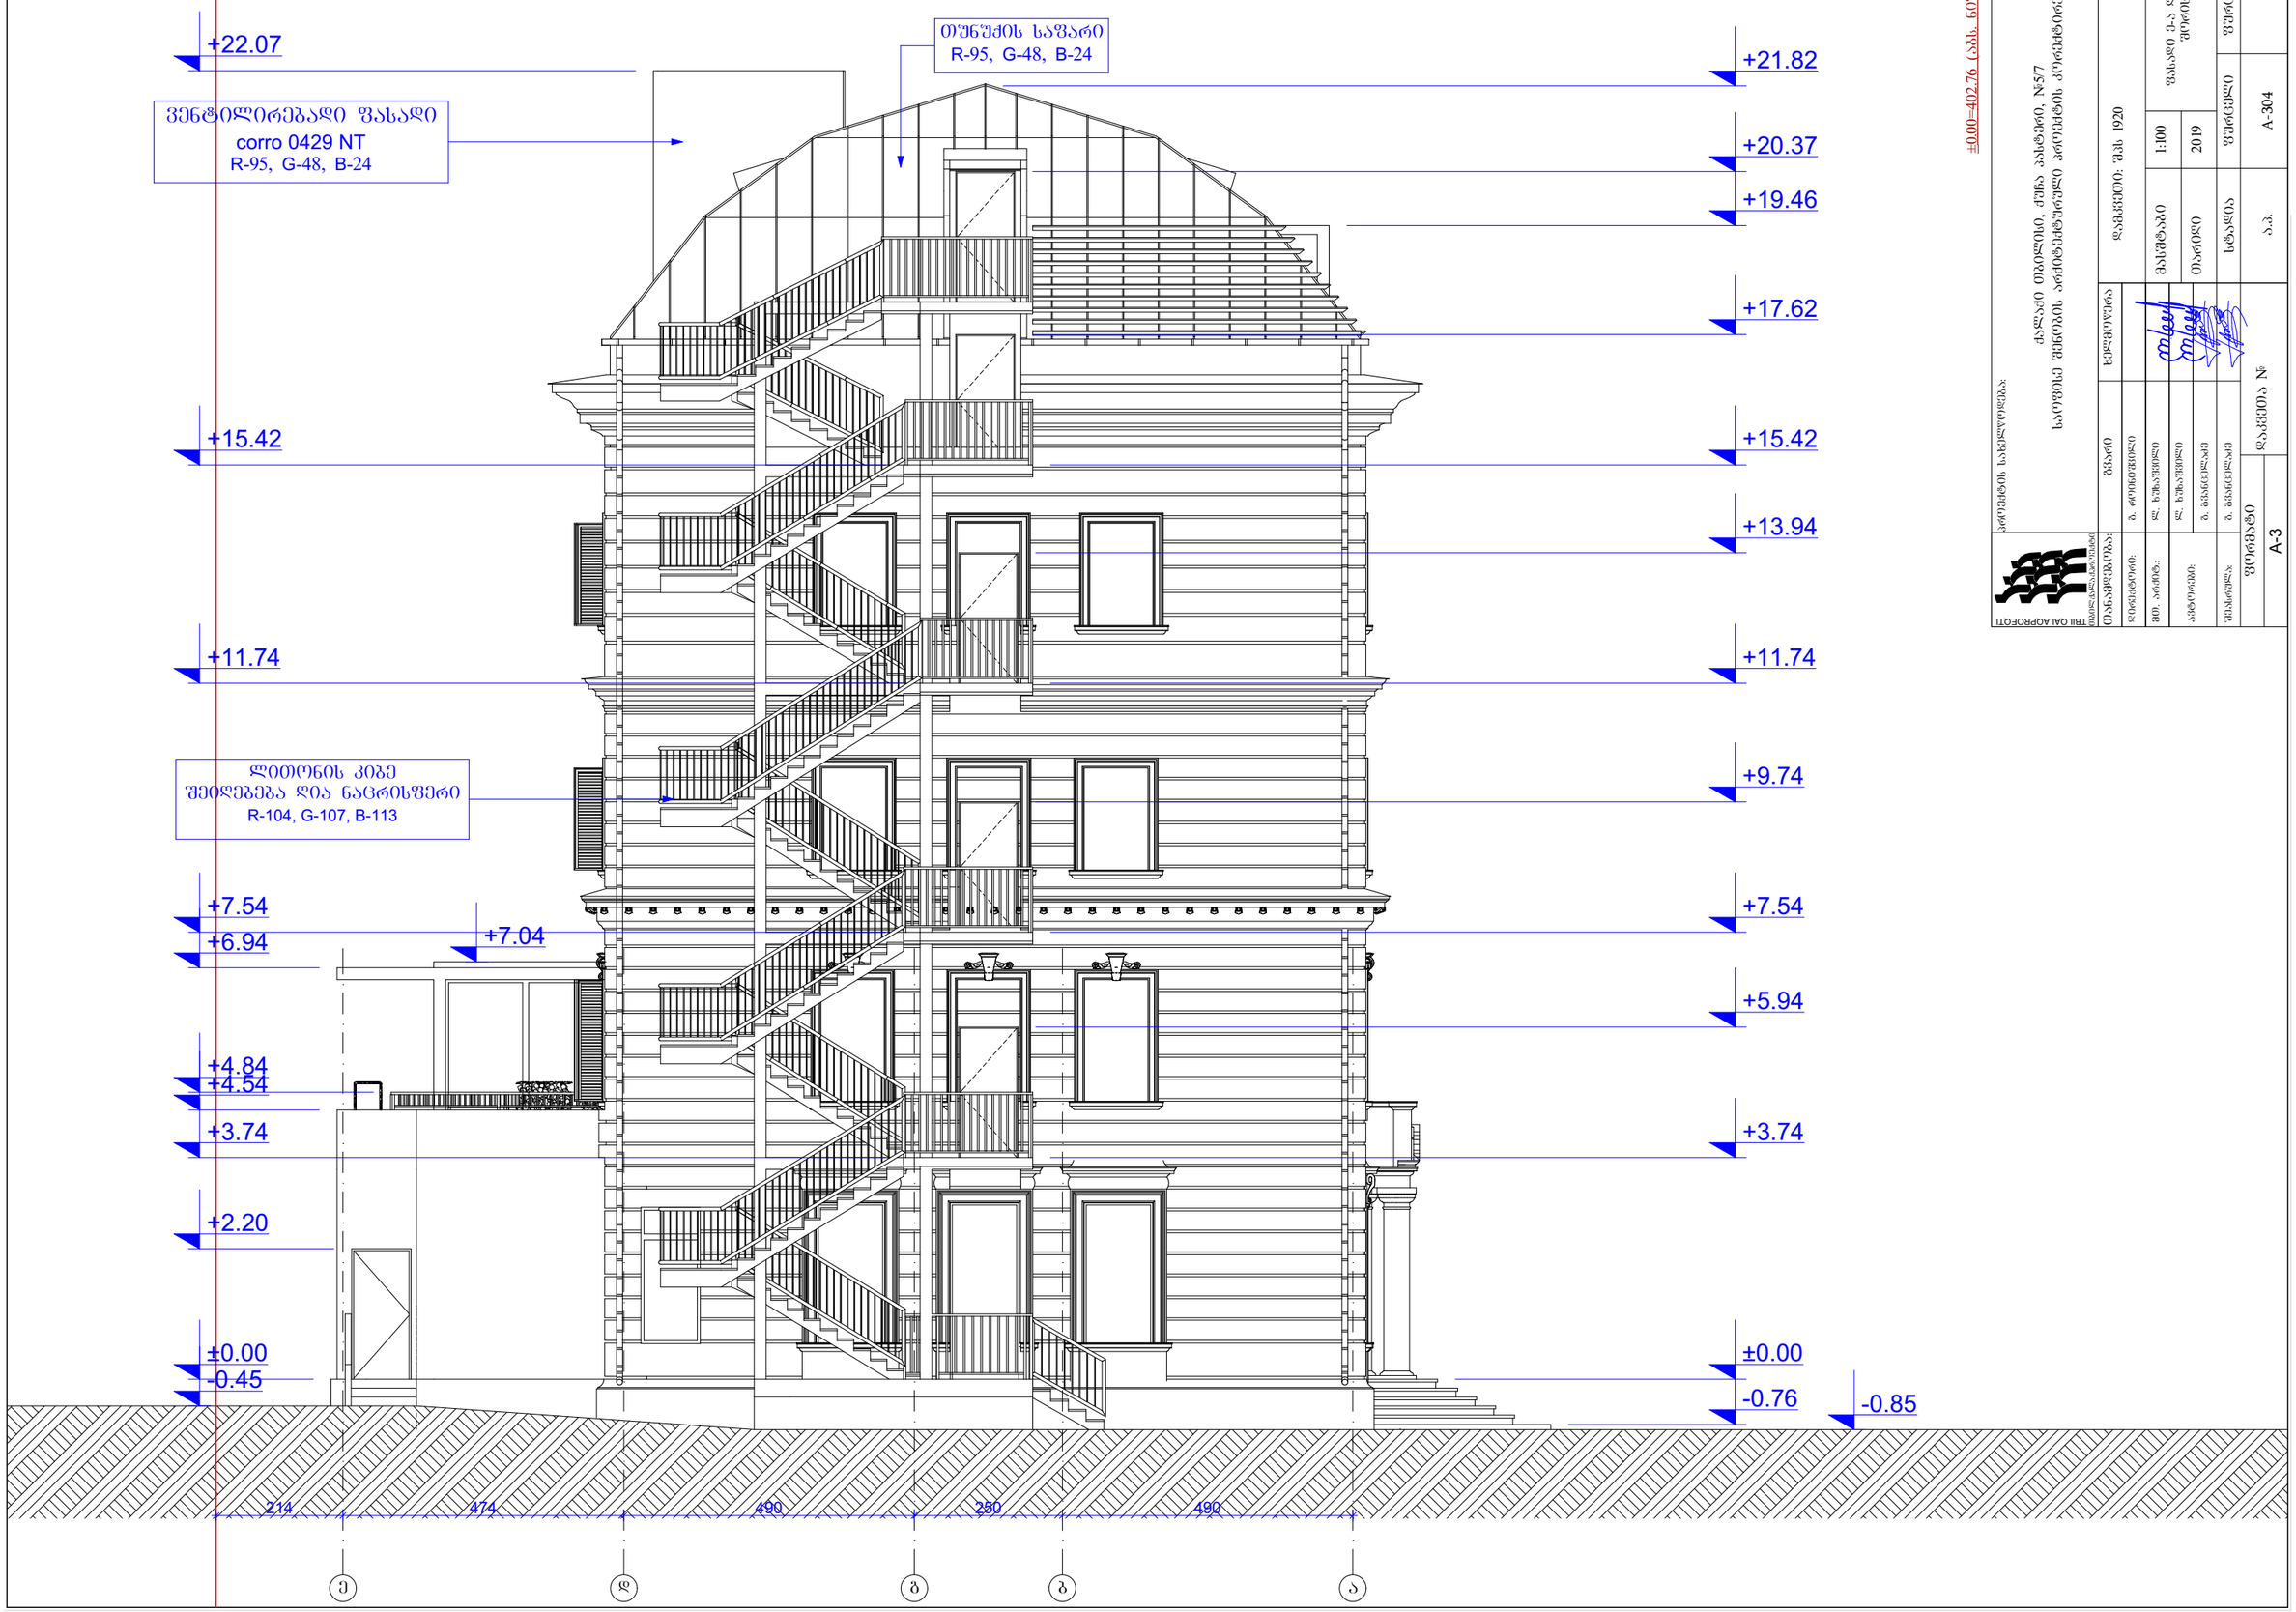

GSPublisherVersion 0.0.100.100

-0.45

±0.00

+2.20

+3.74

+4.54

+4.84

+6.94

+7.54

+11.74

+15.42

+22.07

-0.76

±0.00

+3.74

+5.94

+7.54

+9.74

+11.74

+13.94

+15.42

+17.62

+19.46

+20.37

+21.82

-0.85

214 474 490 250 490

+7.04

ლითონის კიბე
შეიღებება ღია ნაცრისფერი
R-104, G-107, B-113

ვენტილირებადი ფასადი
corro 0429 NT
R-95, G-48, B-24

თუნუქის საფარი
R-95, G-48, B-24

±0.00=402.76 (აბს. ნიშნული)

TBILQALAQPROEQTI

A-304 16

A-3

თარიღი

პროექტის სახელწოდება:

ფორმატი

სტადია

თანამდებობა:

ქალაქი თბილისი, ქუჩა პასტერი, #5/7

საოფისე შენობის არქიტექტურული პროექტის კორექტირება

შეასრულა:

დაკვეთა

#

mT. arqit.:

ფურცელი

2019 ავტორები:

მასშტაბი

ფურცლები

გვარი

a.p.

ხელმოწერა

დირექტორი:

1:100

ფასადი ე-ა ღერძებს

შორის

გ. გვანცელაძე

დამკვეთი: შპს 1920

გ. გვანცელაძე

თბილქალაქპროექტი

e d g b a

ფასადი `ე-ა~ ღერძებს შორის მ. 1:100

ლ. ხუხაშვილი

ლ. ხუხაშვილი

გ. როინიშვილი