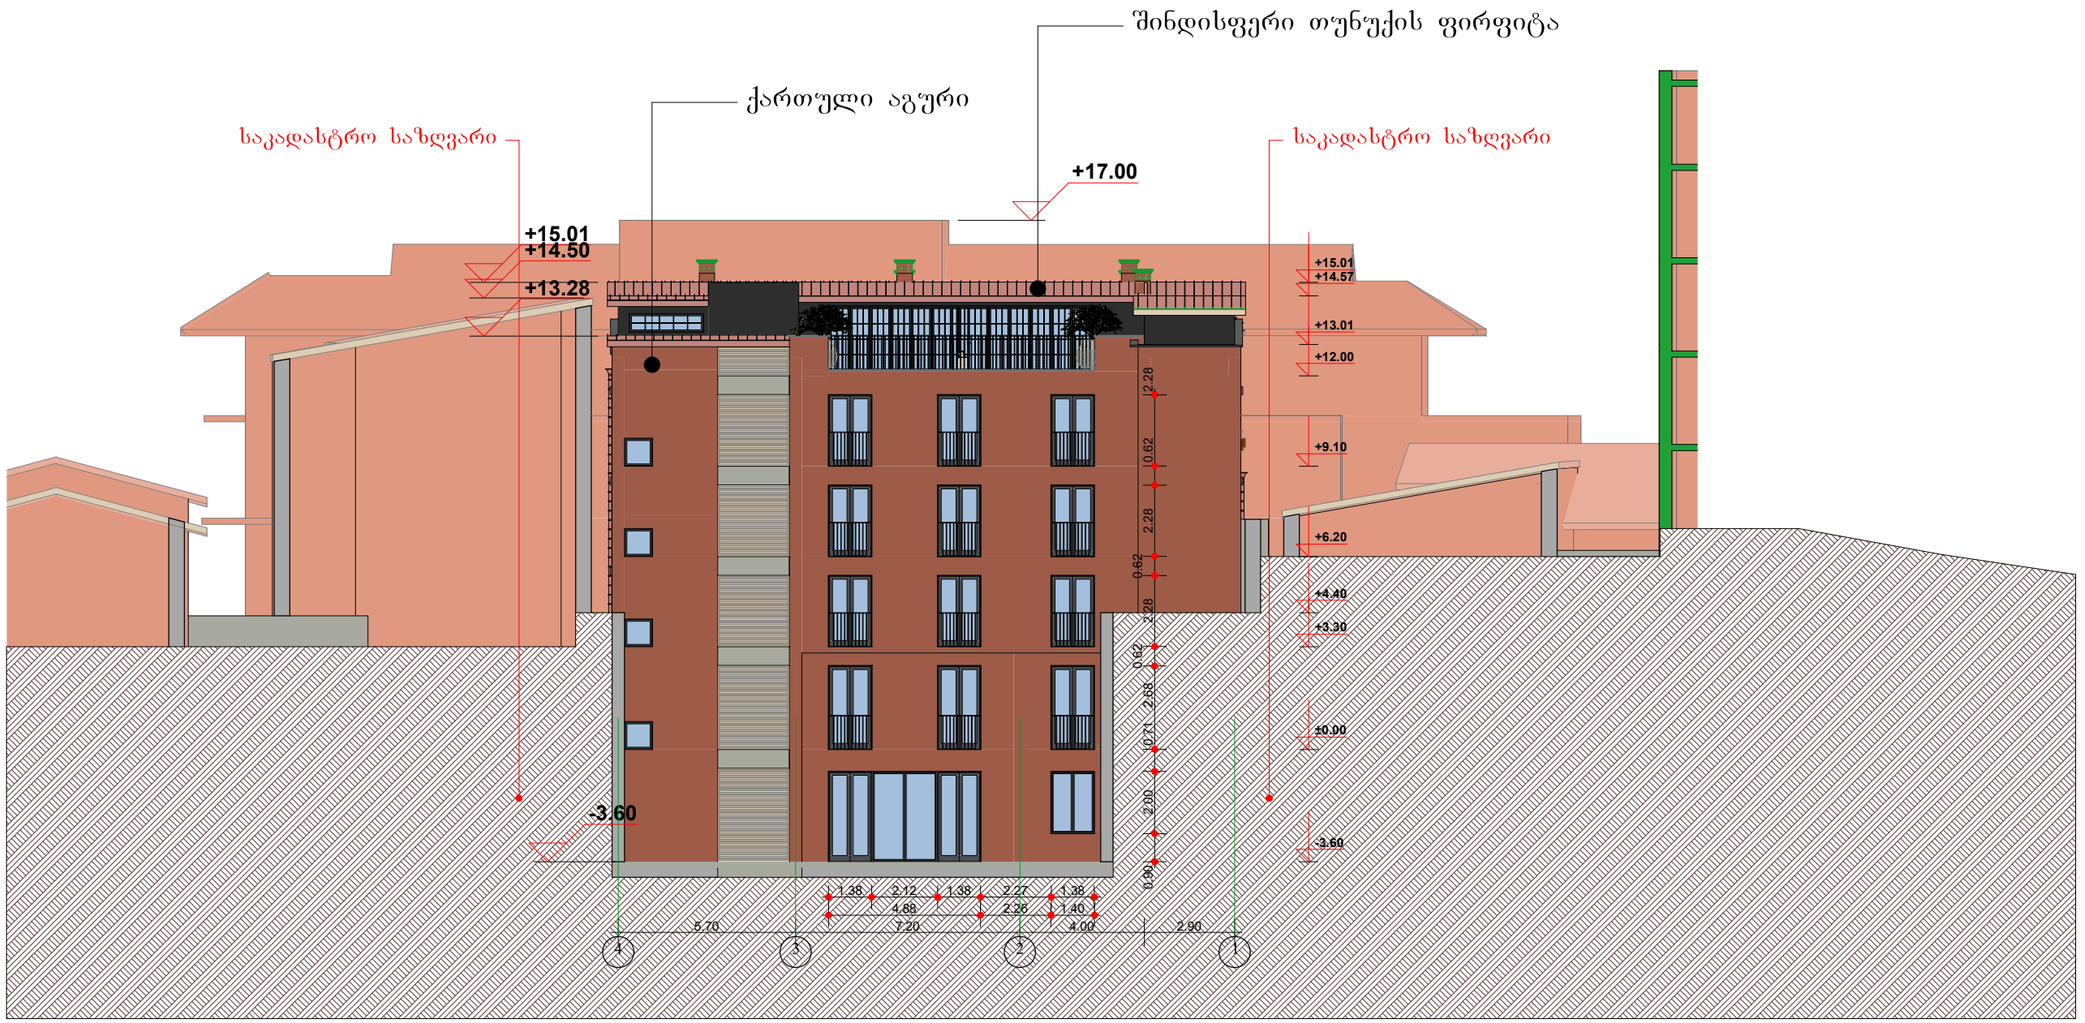

ფორმატი	დაკვეთა №	ფაილის სახელი
A3		

ექსპლიკაცია:

პირობითი ნიშნები:



შენიშვნები:

დამკვეთი: შ.პ.ს დ&ხ

მისამართი: ცურტაველი ქუჩა №5

პროექტის სახელწოდება: სახტუმრო

თანამდებობა	გვარი	ხელმოწერა
დირექტორი		
არქიტექტორი	ჯ. ფსუტური	
შეასრულა	ჯ. ფსუტური	

მისამართი: თბილისი, სააკაძის დიდმარტი №6

მასშტაბი	1-100	ნახაზი
თარიღი	2018 წ.	ფასადი 1

სტადია	ფურცელი	ფურცლები
არქ. პრ.		

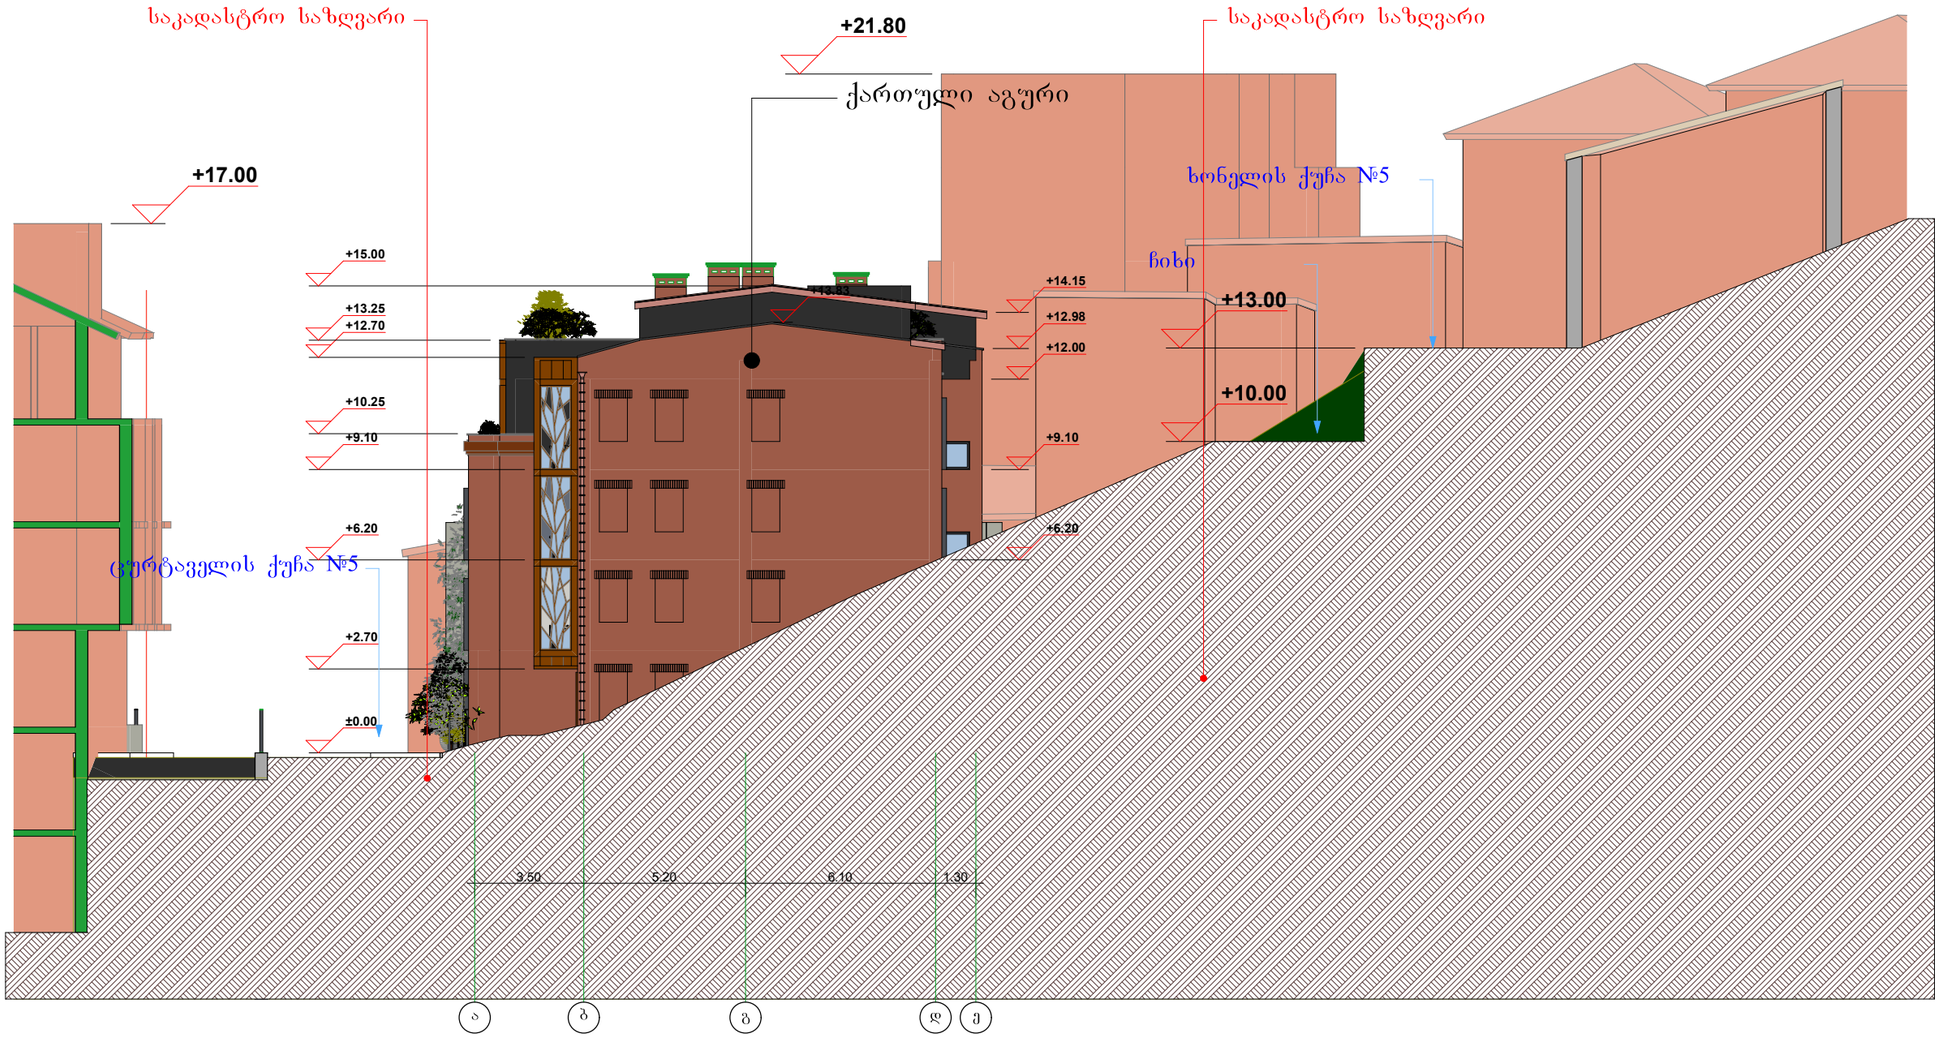

ფორმატი	დაკვეთა №	ფაილის სახელი
A3		

ექსპლიკაცია:

პირობითი ნიშნები:



შენიშვნები:

დამკვეთი	შ.პ.ს დ&ზ
მისამართი	ცურტაველი ქუჩა №5
პროექტის სახელწოდება	სასტუმრო

თანამდებობა	გვარი	ხელმოწერა
დირექტორი		
არქიტექტორი	ჯ. ფხუტური	
შეასრულა	ჯ. ფხუტური	

	მისამართი თბილისი, სააკაძის დადმართი №6

მასშტაბი	1-100	ნახაზი ფასადი 2
თარიღი	2018 წ.	

სტადია	ფურცელი	ფურცლები
არქ. პრ.		

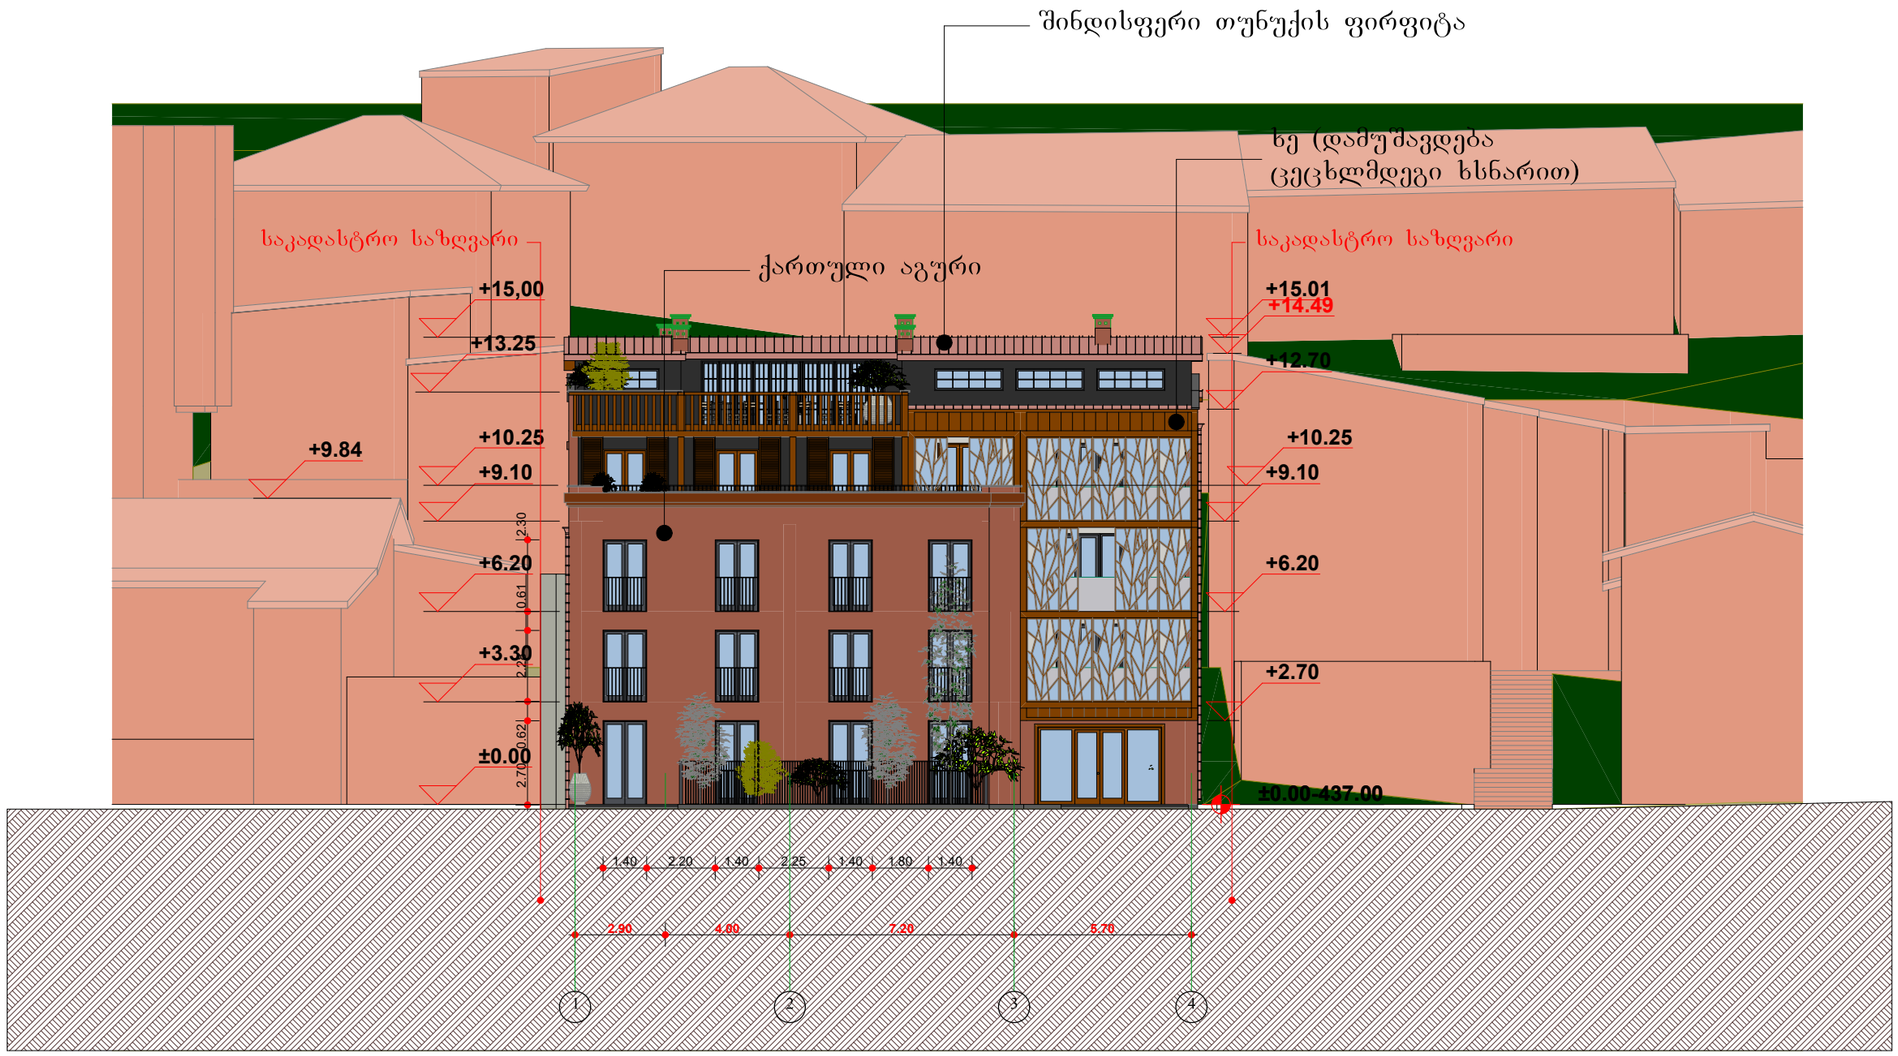

ფორმატი	დაკვეთა №	ფაილის სახელი
A3		

ექსპლიკაცია:

პირობითი ნიშნები:



შენიშვნები:

დამკვეთი
შ.პ.ს დ&ზ

მისამართი
ცურტაველი ქუჩა №5

პროექტის სახელწოდება
სახტუმრო

თანამდებობა	გვარი	ხელმოწერა
დირექტორი		
არქიტექტორი	ჯ. ფსუტური	
შეასრულა	ჯ. ფსუტური	

მისამართი
თბილისი,
სააკაძის დადმართი №6

მასშტაბი	1-100	ნახაზი
თარიღი	2018 წ.	ფასადი 3

სტადია	ფურცელი	ფურცლები
არქ. პრ.		

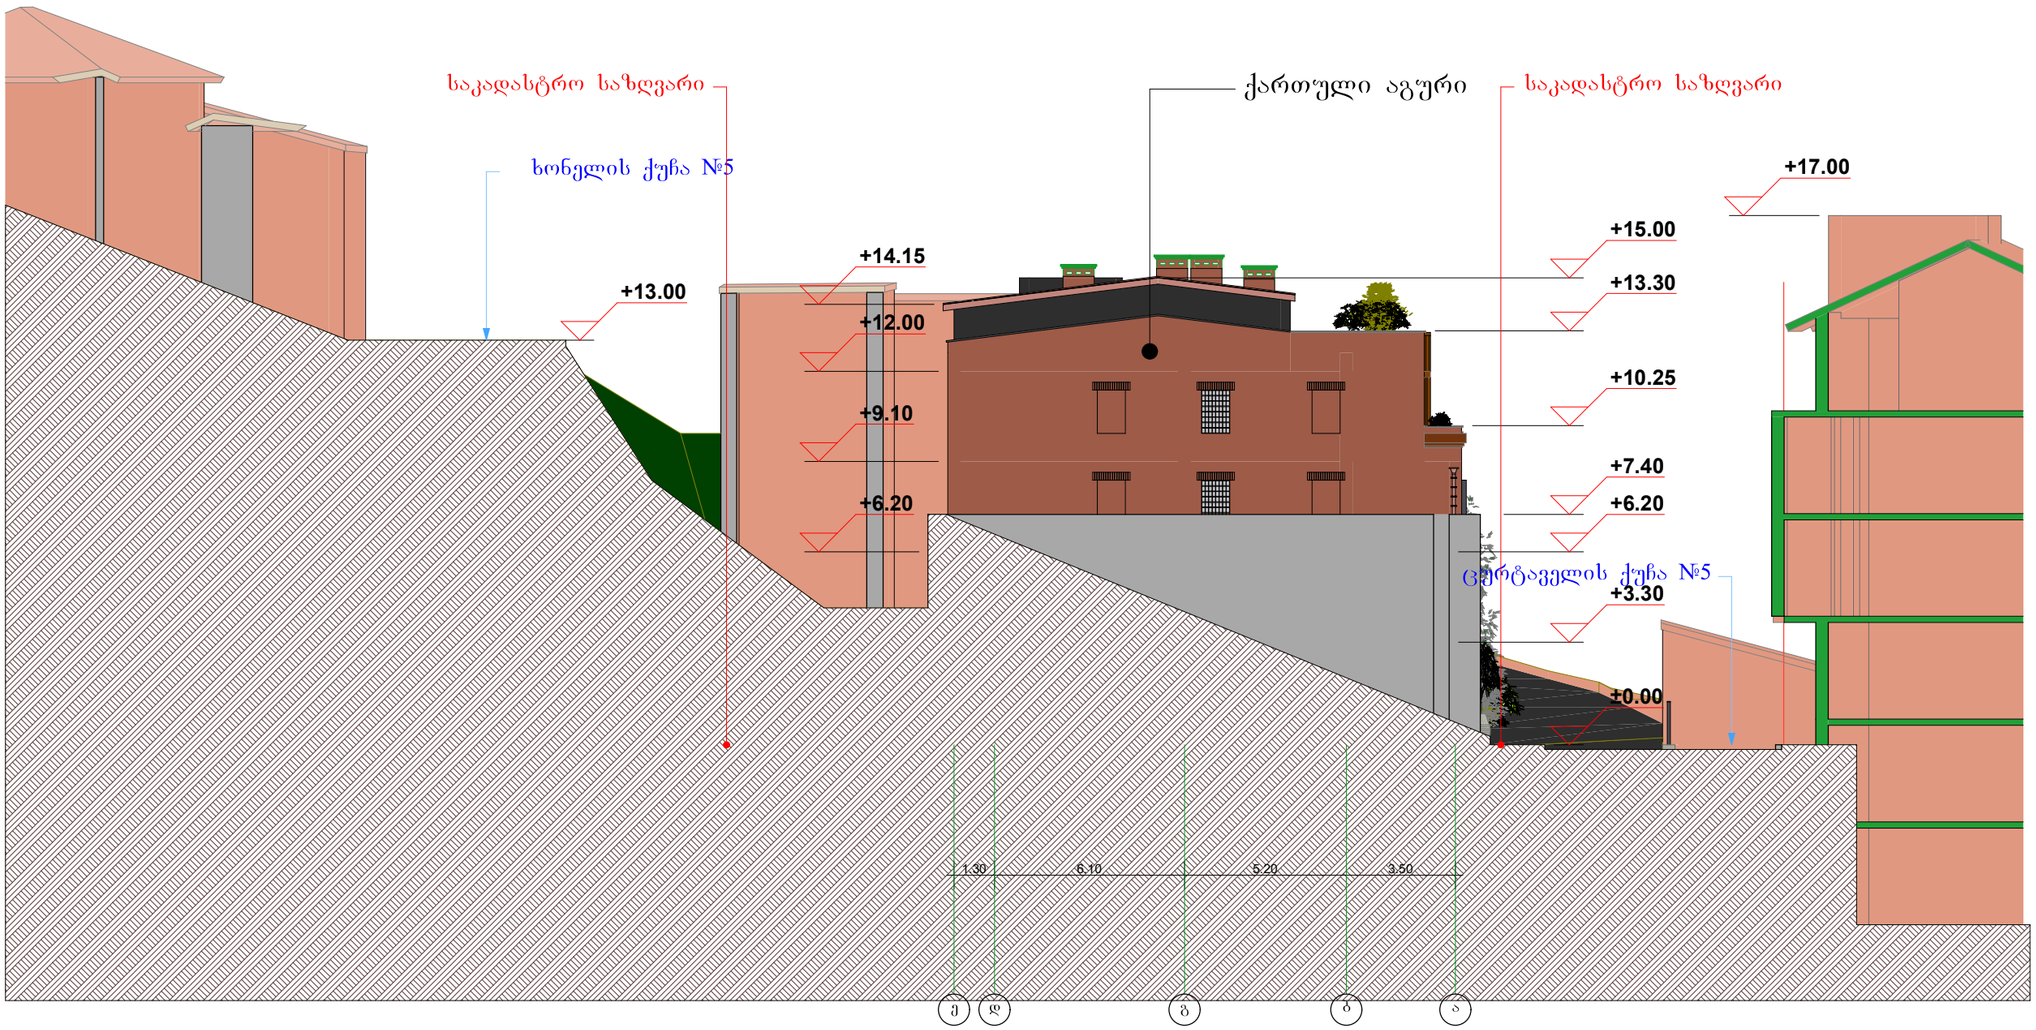

ფორმატი	დაკვეთა №	ფაილის სახელი
A3		

ექსპლიკაცია:

პირობითი ნიშნები:



შენიშვნები:

დამკვეთი: შ.პ.ს დ&ზ

მისამართი: ცურტაველი ქუჩა №5

პროექტის სახელწოდება: სასტუმრო

თანამდებობა	გვარი	ხელმოწერა
დირექტორი		
არქიტექტორი	ჯ. ფსუტური	
შეასრულა	ჯ. ფსუტური	

მისამართი: თბილისი, სააკაძის დადმართი №6

მასშტაბი	1-100	ნახაზი
თარიღი	2018 წ.	ფასადი 4

სტადია	ფურცელი	ფურცლები
არქ. პრ.		

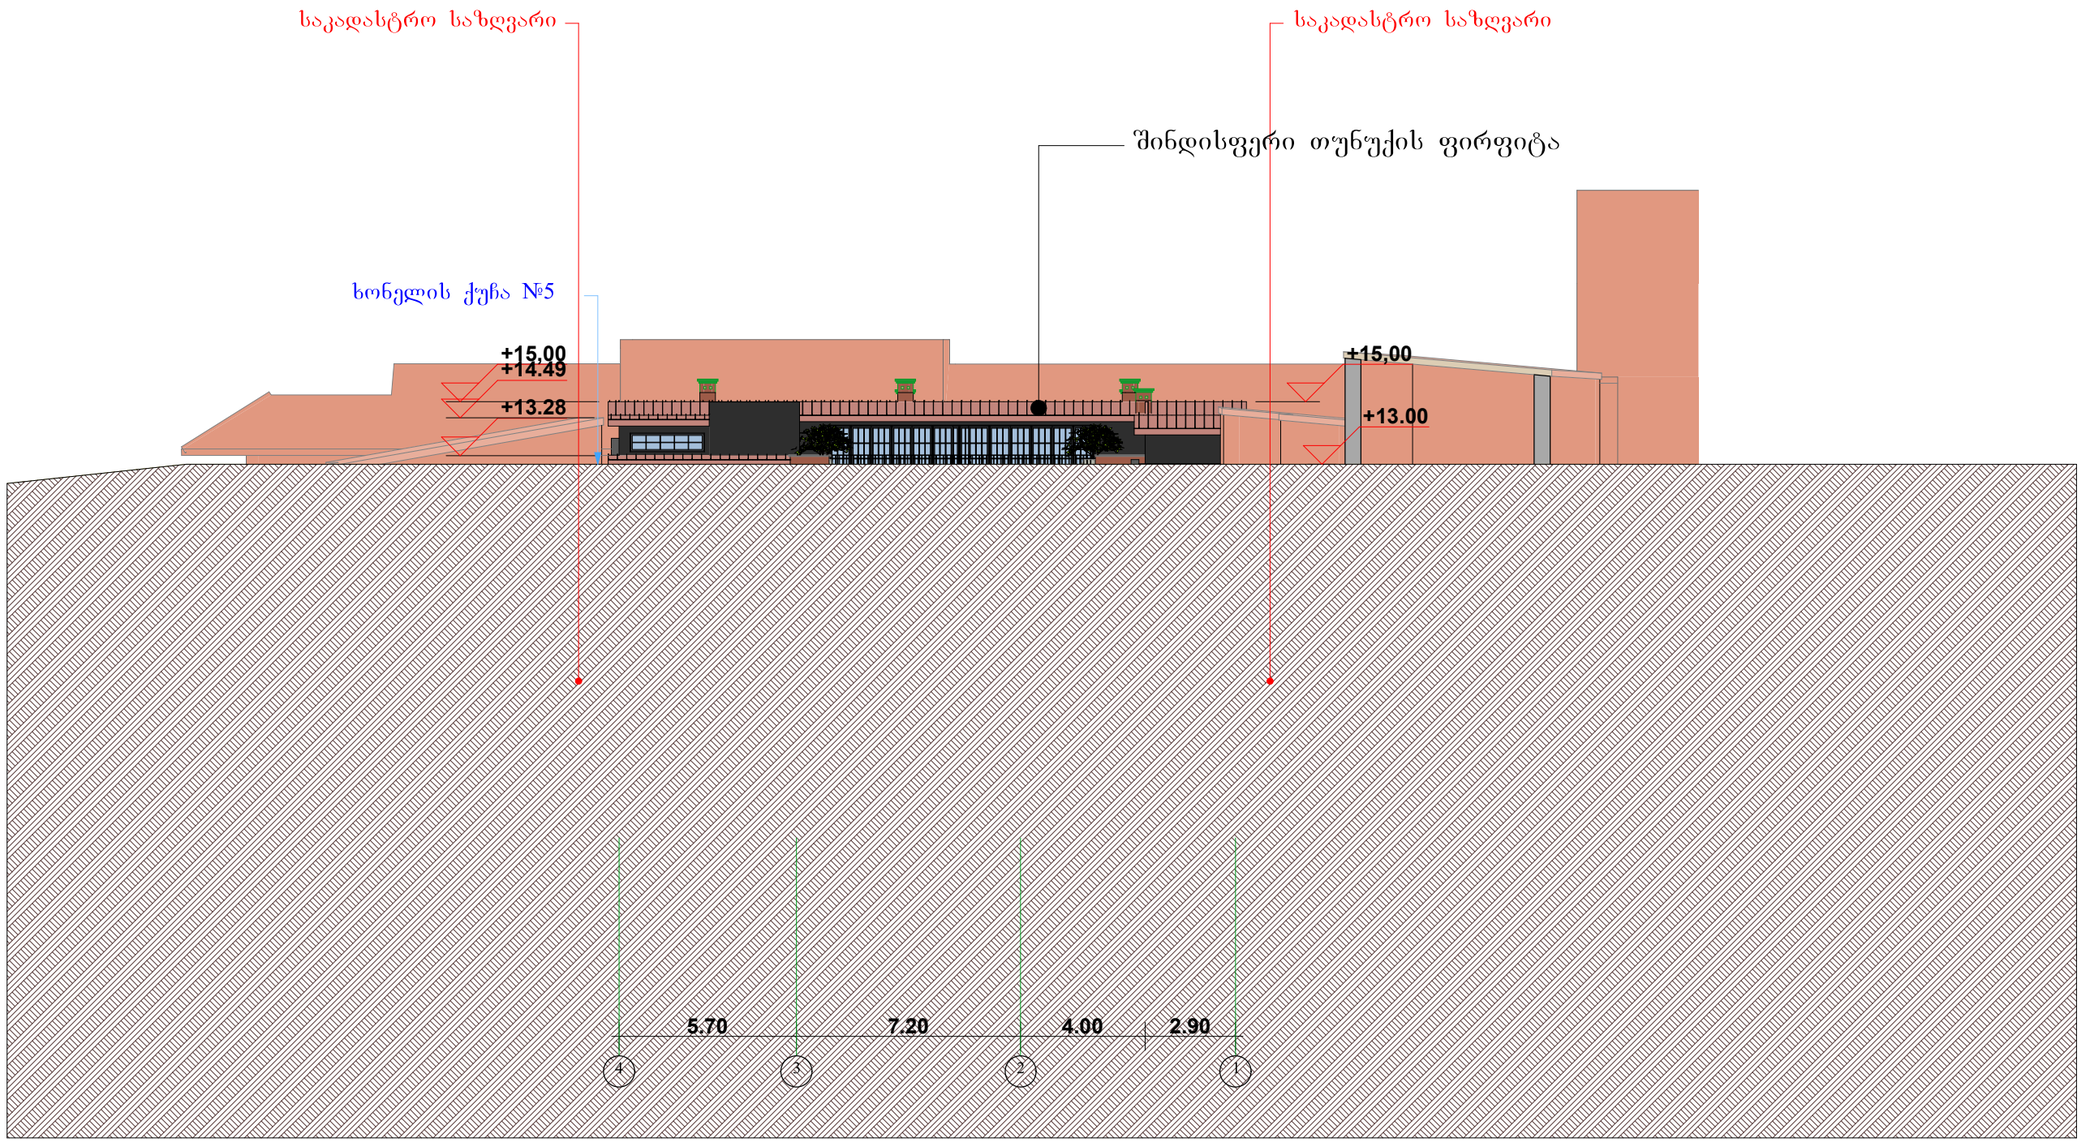

ფორმატი	დაკვეთა №	ფაილის სახელი
A3		

ექსპლიკაცია:

პირობითი ნიშნები:



შენიშვნები:

დამკვეთი: შპს დ&ხ

მისამართი: ცურტაველი ქუჩა №5

პროექტის სახელწოდება: სასტუმრო

თანამდებობა	გვარი	ხელმოწერა
დირექტორი		
არქიტექტორი	ჯ. ფსუტური	
შეასრულა	ჯ. ფსუტური	

მისამართი: თბილისი, საკაძის დადმართი №6

მასშტაბი	1-100	ნახაზი
თარიღი	2018 წ.	ფასადი 5

სტადია	ფურცელი	ფურცლები
არქ. პრ.		