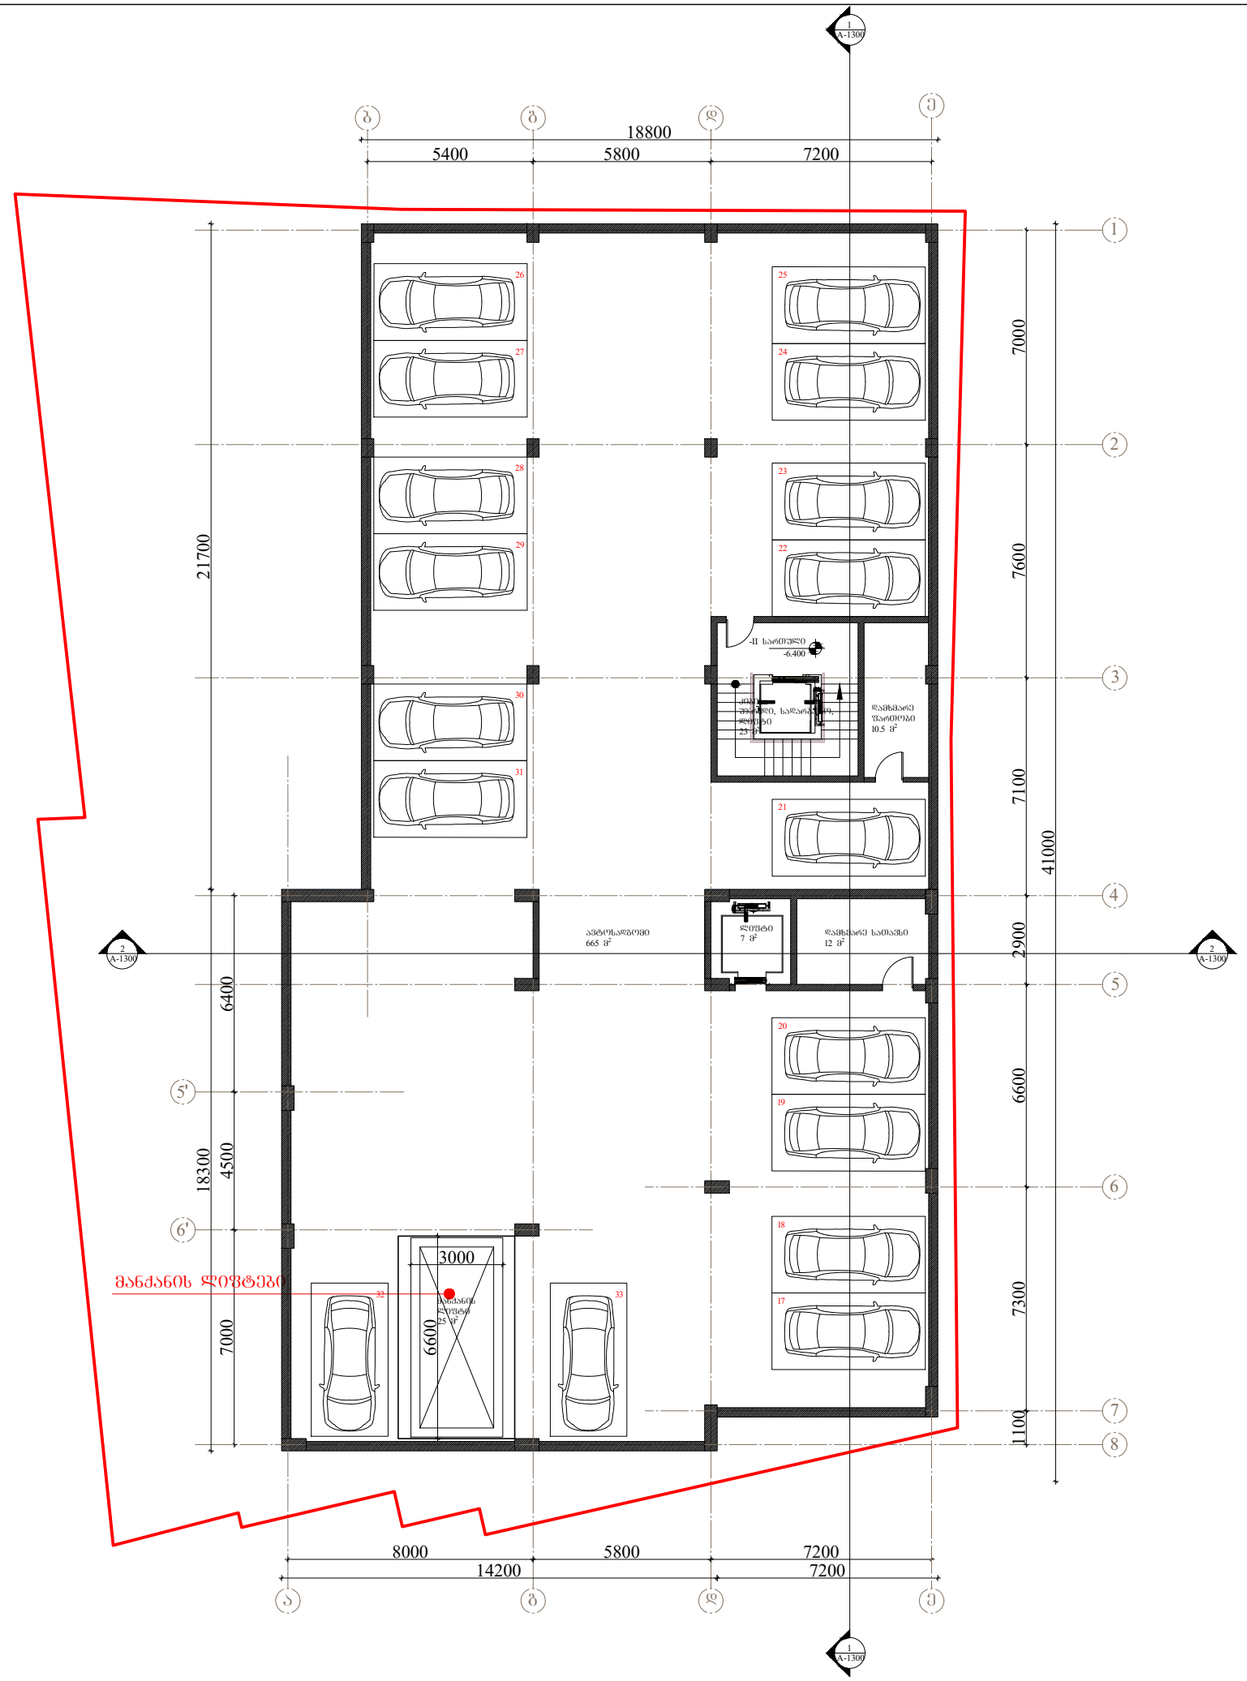


VLD&CO

404992068

საპროექტო შენი

| | | |
|---|---|---|
| არქიტექტორი | ნ. ჩხაიძე | |
| არქიტექტორი | ვ. ხუნწარია | |
| არქიტექტორი | ე. კაპანაძე | |
| არქიტექტორი | მ. ხიფიანაძე | |

რევიზია

| თარიღი | ნომერი | აღწერა |
|---|---|---|
| | | |
| | | |
| | | |
| | | |

პროექტი

მრავალბინიანი საცხოვრებელი სახლი
ბარნოვის № 76

ნახაზი

-II სართულის გეგმა

| მასშტაბი | ფორმატი | თარიღი |
|---|---|---|
| 1:200 | A3 | 15.03.2019 |

| | |
|---|---|
| შენობის ხასიათი | სქემატური პროექტი |
| პროექტის ნომერი | 001 |
| ფაილი | DWG |
| შეკვეთილი | ა-100 |

VLD&CO

404992068

| | | |
|---|---|---|
| საპროექტო ბიურო | | |
| არქიტექტორი | ნ. ჩხაიძე | |
| არქიტექტორი | ე. ხუნწარიძე | |
| არქიტექტორი | ე. კაპიანიშვილი | |
| არქიტექტორი | მ. ხიფიანიშვილი | |

რევიზია

| თარიღი | ნომერი | აღწერა |
|---|---|---|
| | | |
| | | |
| | | |
| | | |

პროექტი

მრავალბინიანი საცხოვრებელი სახლი
ბარნოვის № 76

ნახაზი

-I სართულის გეგმა

| მასშტაბი | ფორმატი | თარიღი |
|---|---|---|
| 1:200 | A3 | 15.03.2019 |

| | |
|---|---|
| ფაილის სქემა | სქემატური პროექტი |
| პროექტის ნომერი | 001 |
| ფაილი | DWG |

ფურცელი ა-101

არსებული საფეხმავლო გზა

საპროექტო საფარი 42მ²

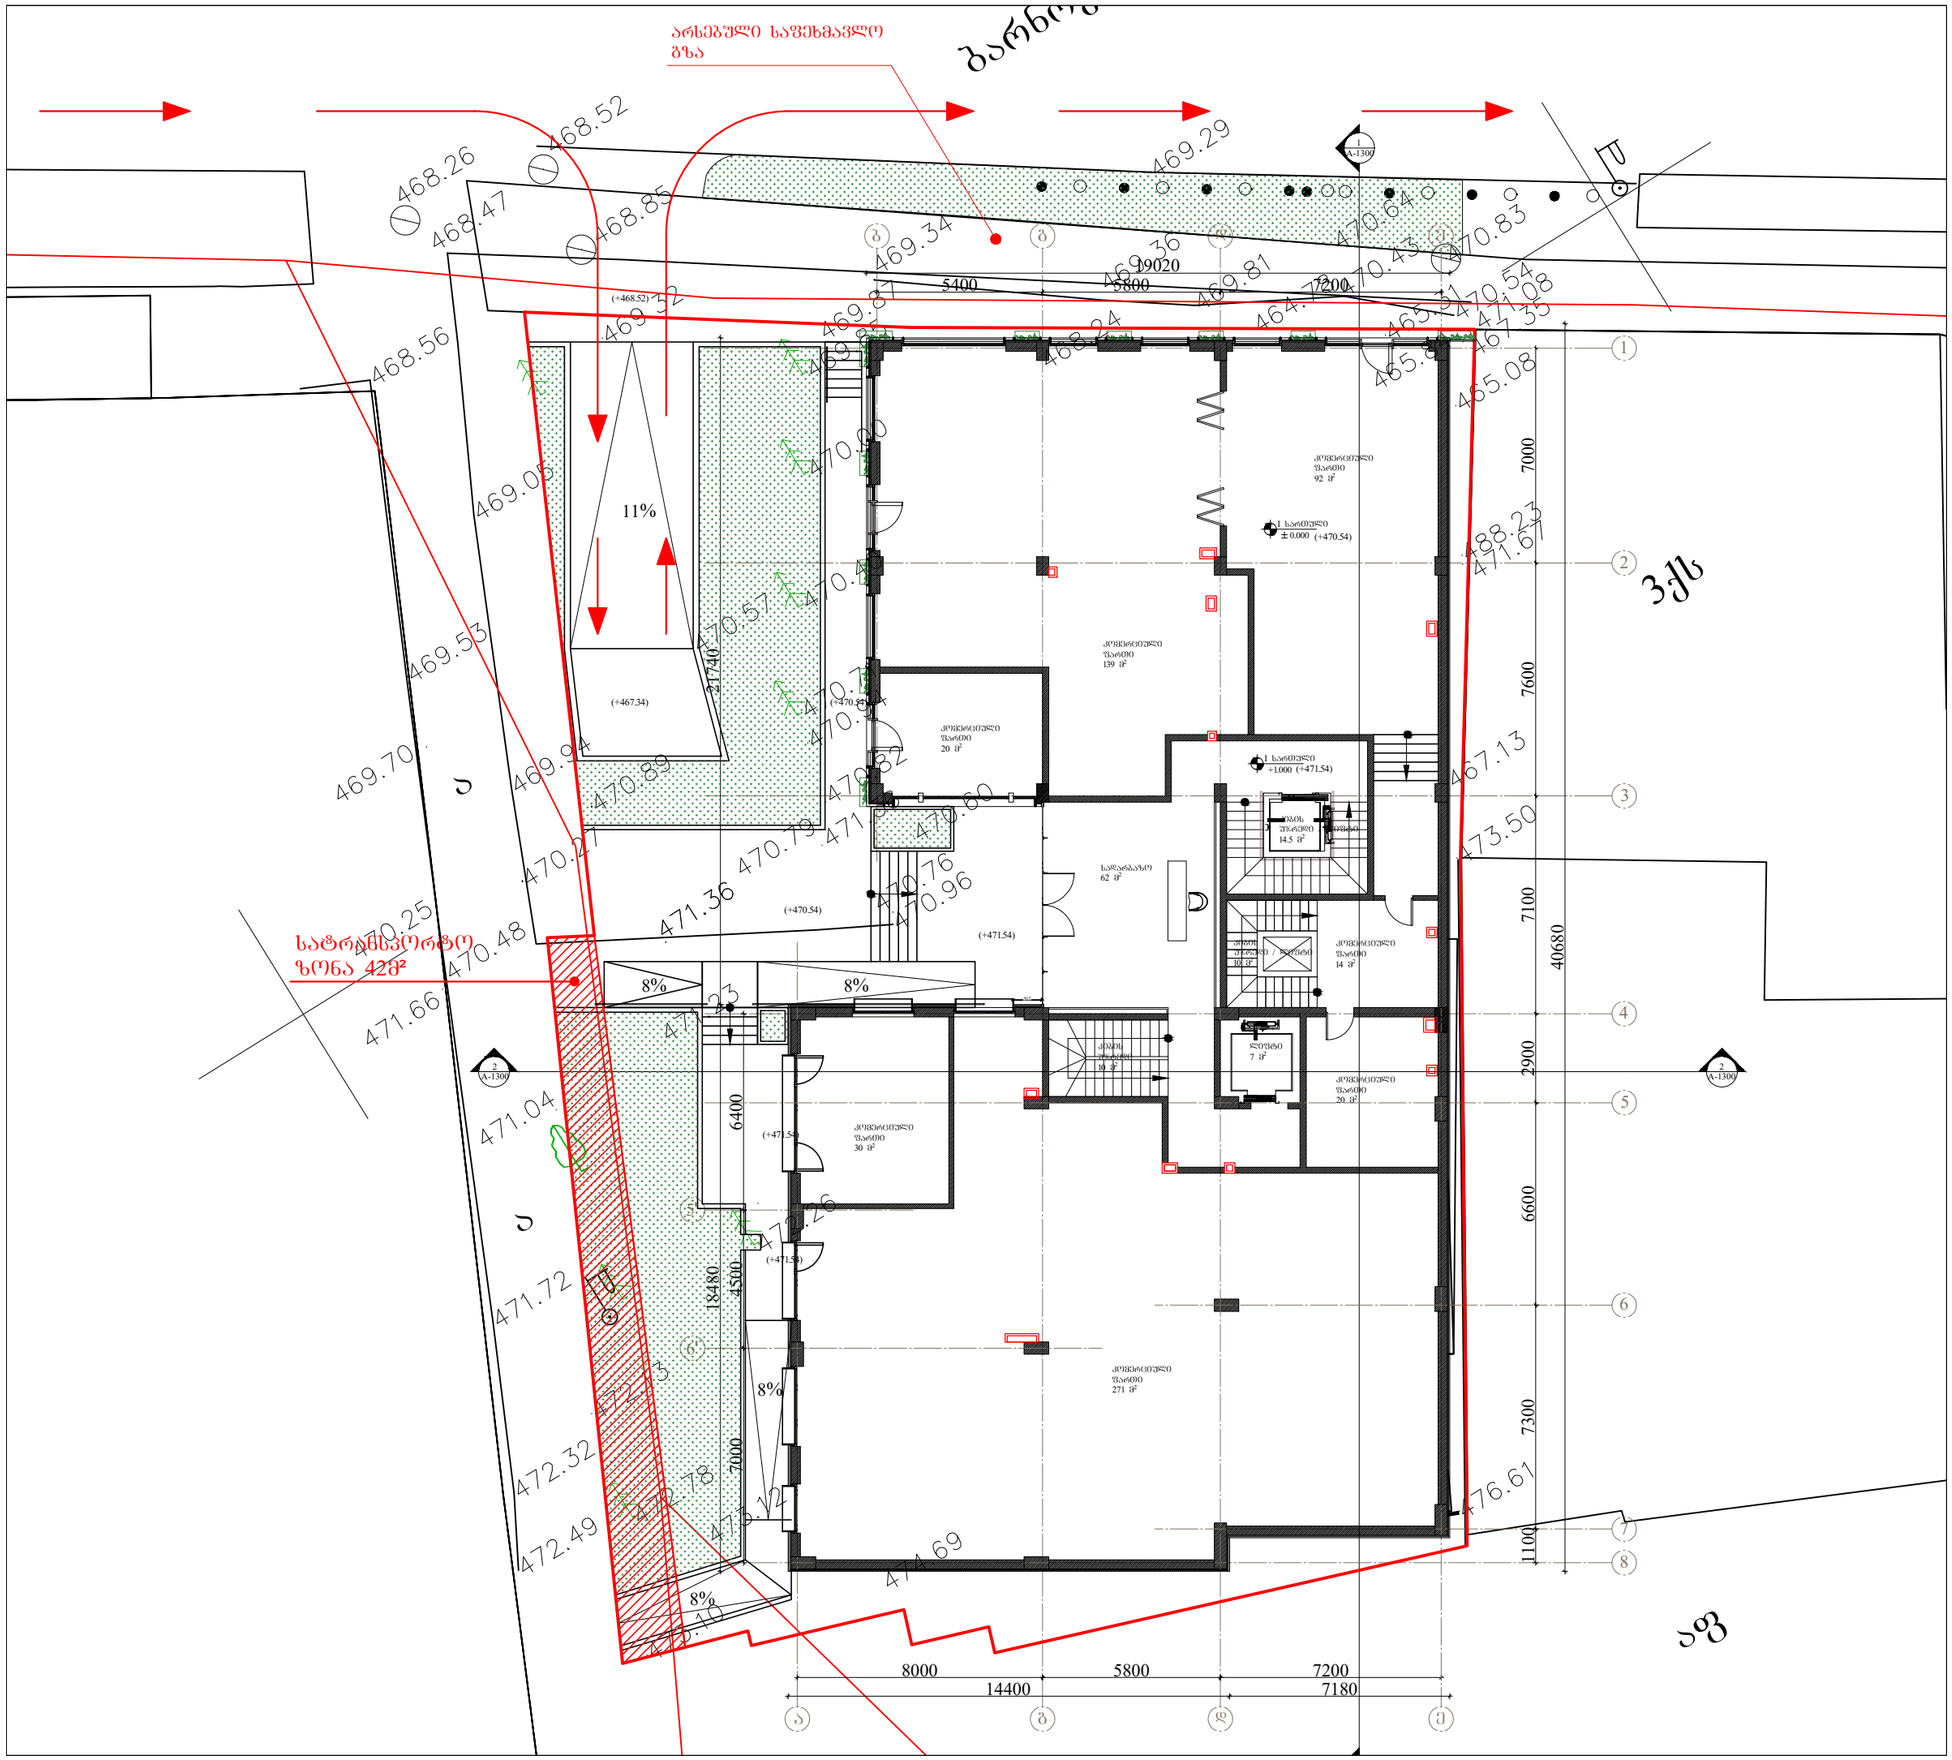


VLD&CO

404992068

| | |
|---|---|
| საპროექტო ჯგუფი | |
| არქიტექტორი | ნ. ჩხაიძე |
| არქიტექტორი | ვ. ხუნწარია |
| არქიტექტორი | ქ. კაპიანიშვილი |
| არქიტექტორი | მ. ხოფერიაშვილი |

| ცვლილება | | |
|---|---|---|
| თარიღი | ნომერი | აღწერა |
| | | |
| | | |
| | | |
| | | |

პროექტი

მრავალბინიანი საცხოვრებელი სახლი ბარნოვის № 76

ნახაზი

I სართულის გეგმა

| მასშტაბი | ფორმატი | თარიღი |
|---|---|---|
| 1:200 | A3 | 15.03.2019 |
| ფაილის სახელი | | სქემატური პროექტი |
| პროექტის ნომერი | 001 | შეცვლილი |
| ენა | DWG | ა-102 |

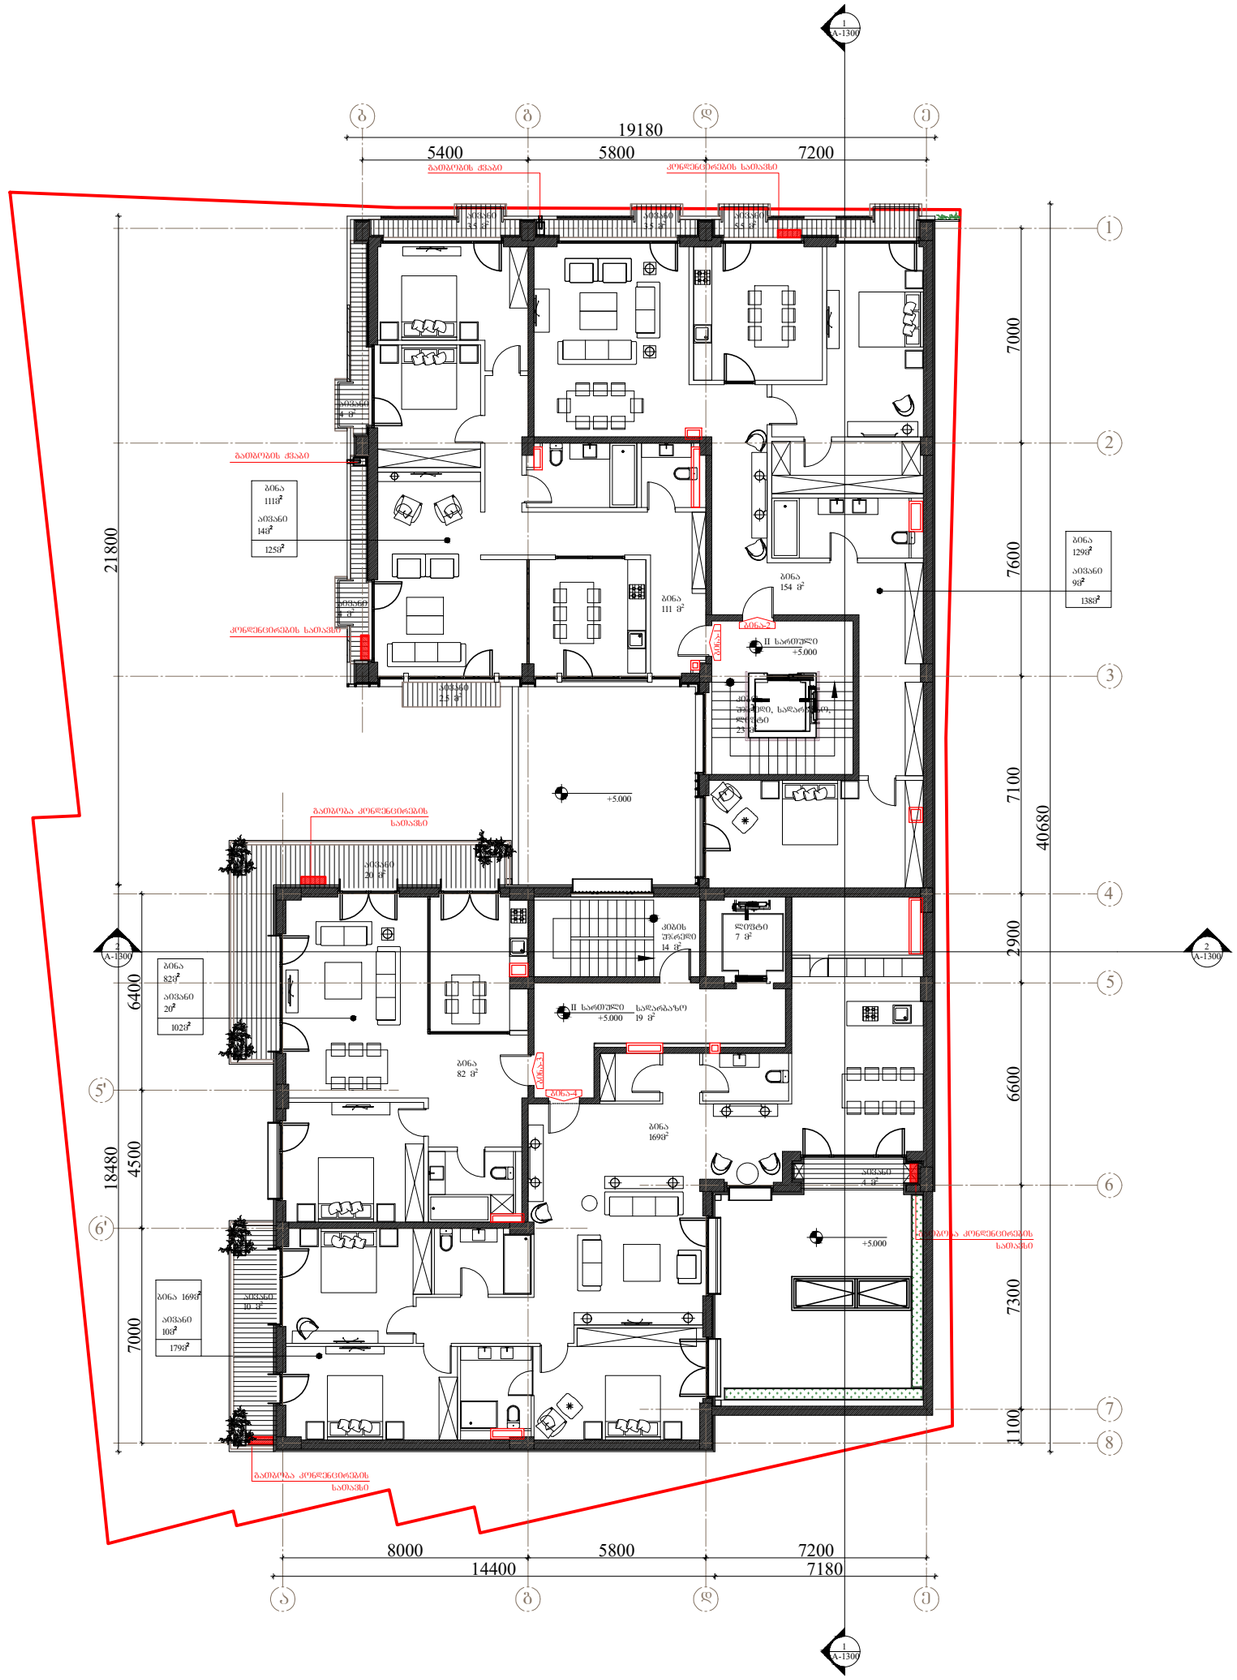

2 A-1300 A-1300 ა კონდენცირების სათავსი კონდენცირების სათავსი +5.000 II სართული 1 A-1300 1 A-1300 2 12345678 ბ გ დ ე 6' 5'

4500 7000 6400

1100 7300 6600 2900 7100 7600 7000 5400 5800 7200 8000 5800 7200 14400 7180

18480 21800 19180 g d e +5.000

ბინა-3 II სართული
ბინა-1 ბინა-2 გათბობა კონდენცირების სათავსი გათბობა კონდენცირების სათავსი აივანი 20179მ ბინა 111მ 125მ ბინა 129მ ბინა 82 მ2 აივანი 20 მ2 სადარბაზო 19 მ2 კიბის უჯრედი 14 მ2 ლიფტი 7 მ2 ბინა 169მ2 აივანი 10 მ2 აივანი 4 მ2 ბინა 154 მ2 ბინა 111 მ აივანი 2 4 მ2 აივანი 4 მ2 აივანი 3.5 მ2 აივანი 2.5 მ2 აივანი 3.5 მ2 აივანი 5.5 მ2 +5.000 +5.000 კიბის უჯრედი, სადარბაზო, ლიფტი 23 მ2 გათბობა კონდენცირების სათავსი ბინა 82მ102მ ბინა 169მ აივანი 10მ აივანი 14მ აივანი 9მ138მ ბინა-4
40680 GgaTbobis ქვაბი GgaTbobis ქვაბი თარიღი ნომერი რევიზია აღწერა ა-103 პროექტის ნომერი ფურცელი მასშტაბი ფორმატი თარიღი 1:200 A3 NAnaxazi პროექტი 001 ფაილის სპეც. Petapi DWG სქემატური პროექტი მრავალბინიანი საცხოვრებელი სახლი ბარნოვის # 76 II სართულის გეგმა საპროექტო გუნდი არქიტექტორი არქიტექტორი არქიტექტორი ნ. ჩხაიძე ე. ხუნდაძე ე. პაპიაშვილი 15.03.2019 არქიტექტორი მ. ხიმშიაშვილი

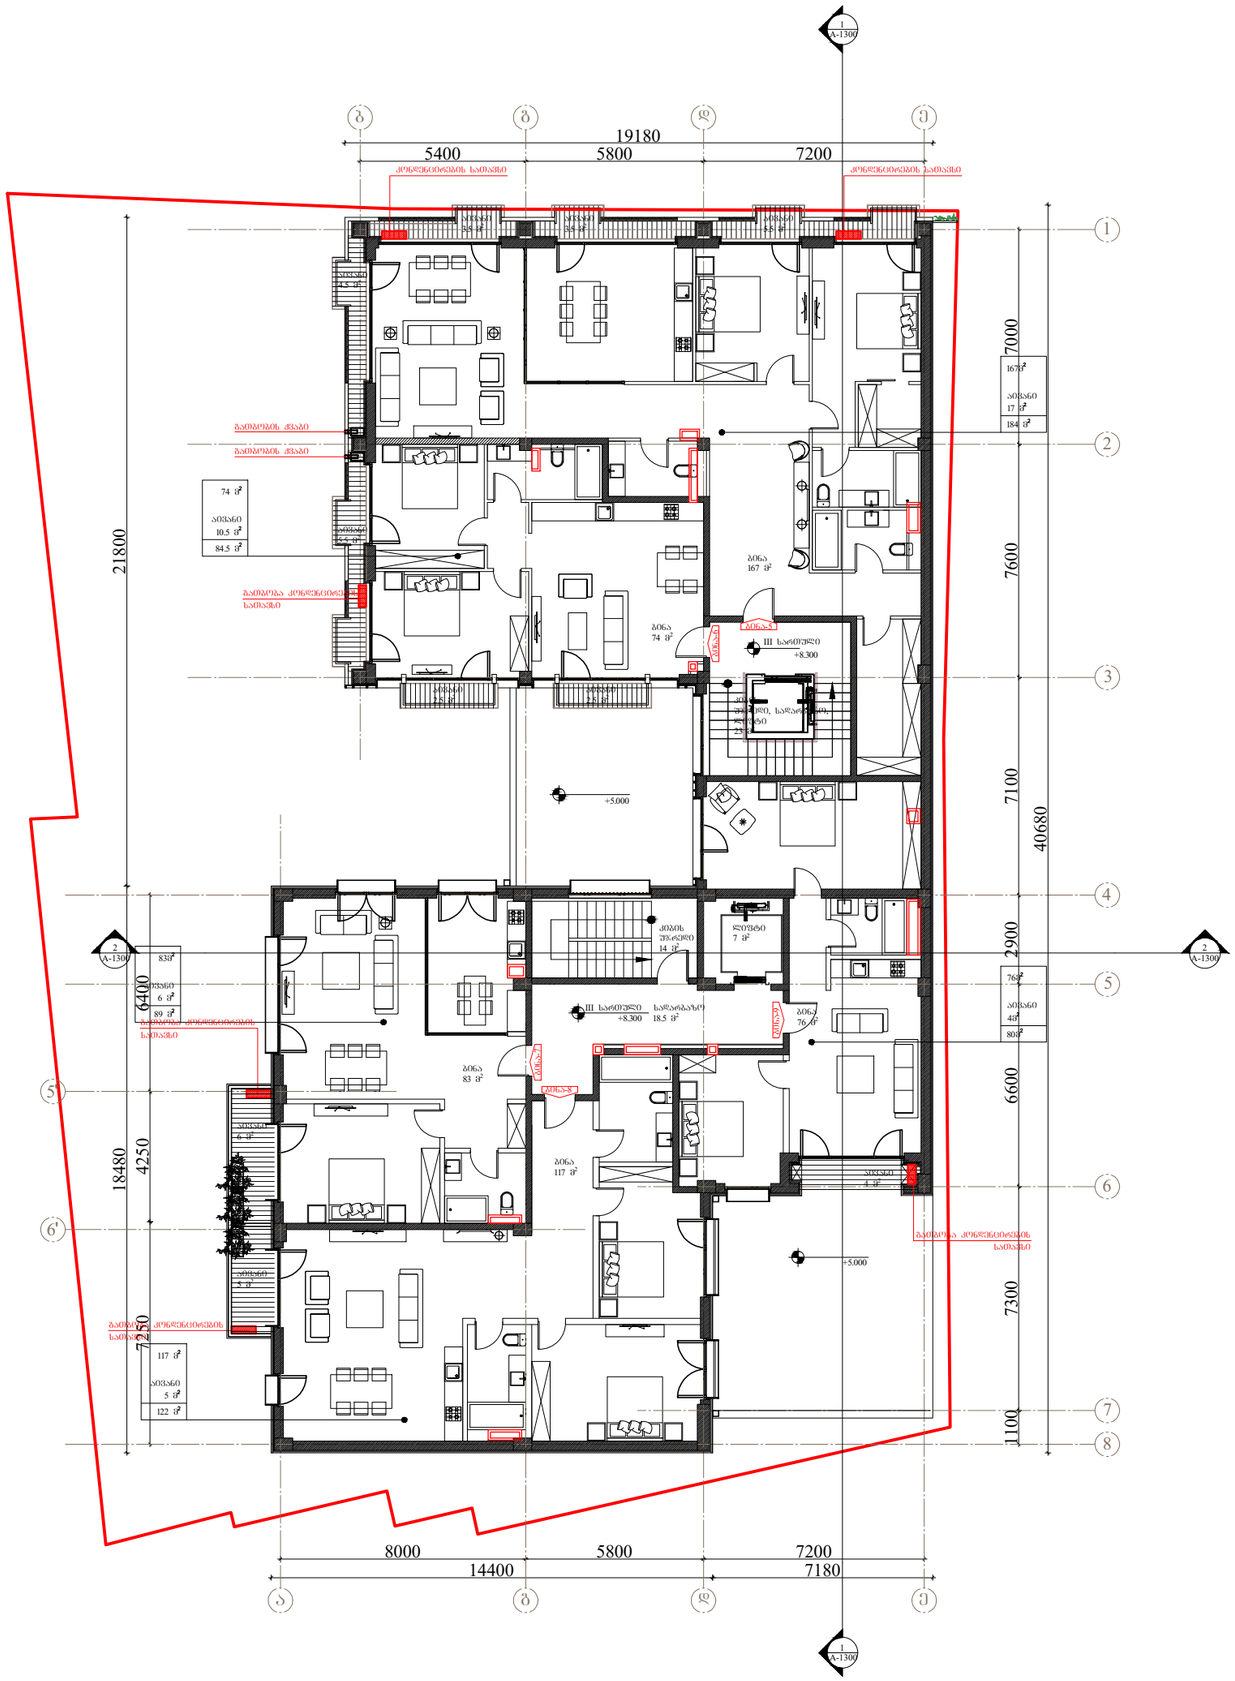


VLD&CO

404992068

საპროექტო ბიჭვი

| | | |
|---|---|---|
| არქიტექტორი | ნ. ჩხაიძე | |
| არქიტექტორი | ე. ხუნწარია | |
| არქიტექტორი | ე. კაპიანიშვილი | |
| არქიტექტორი | ვ. ხიდირიანიშვილი | |

რევიზია

| თარიღი | ნომერი | აღწერა |
|---|---|---|
| | | |
| | | |
| | | |
| | | |
| | | |

პროექტი

მრავალბინიანი საცხოვრებელი სახლი
ბარნოვის № 76

ნახაზი

III სართულის გეგმა

| მასშტაბი | ფორმატი | თარიღი |
|---|---|---|
| 1:200 | A3 | 15.03.2019 |

| | |
|---|---|
| ფაილის სახე: | სქემაზე პროექტი |
| პროექტის ნომერი | 001 |
| ფაილი | DWG |

ფურცელი
ა-104

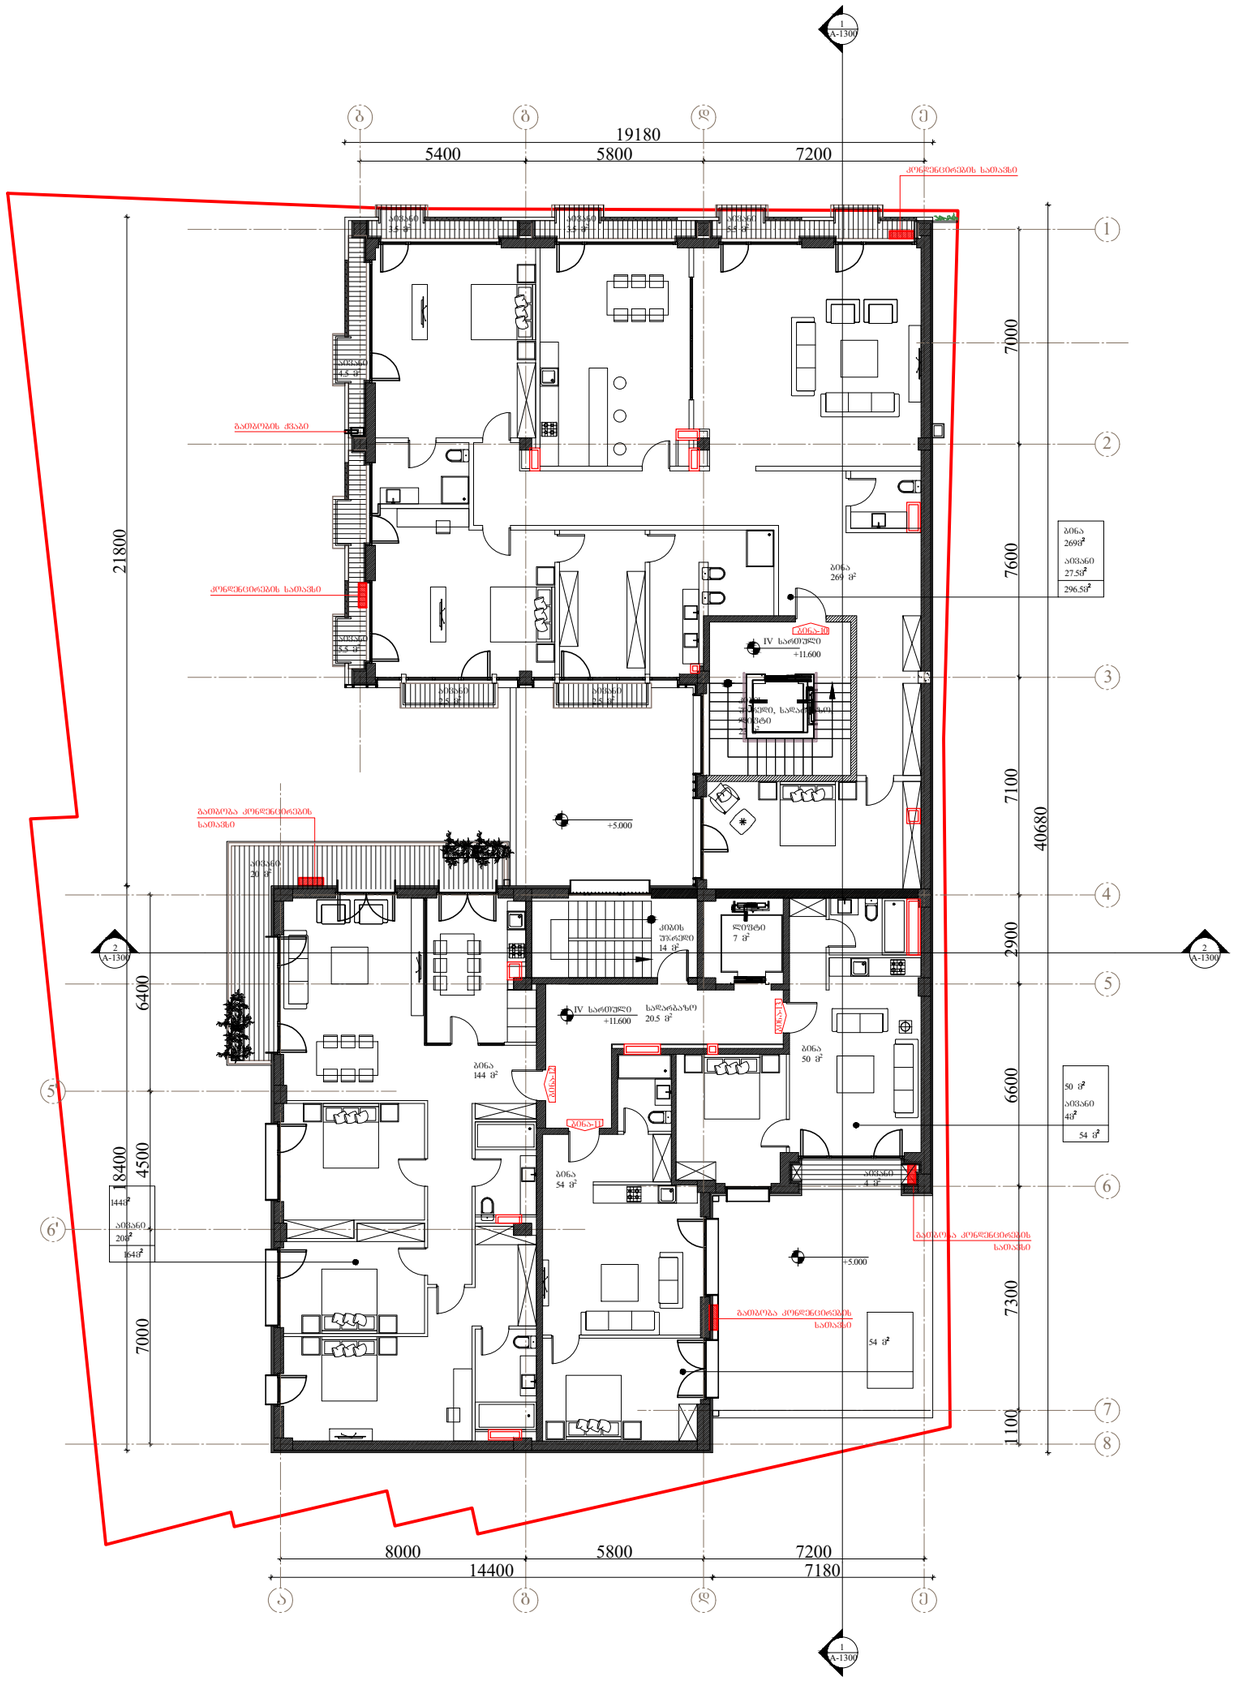


VLD&CO

404992068

| | | |
|---|---|---|
| საპროექტო ბიჭი | | |
| არქიტექტორი | ნ. ჩხაიძე | |
| არქიტექტორი | ე. ხუნწარია | |
| არქიტექტორი | ე. კაპიანიშვილი | |
| არქიტექტორი | მ. ხიდირიანიშვილი | |

რევიზია

| თარიღი | ნოშები | აღწერა |
|---|---|---|
| | | |
| | | |
| | | |
| | | |

პროექტი

მრავალბინიანი საცხოვრებელი სახლი
ბარნოვის № 76

ნახაზი

IV სართულის გეგმა

| მასშტაბი | ზომა | თარიღი |
|---|---|---|
| 1:200 | A3 | 15.03.2019 |

| | |
|---|---|
| ზომების ერთ. | სქემატური პროექტი |
| პროექტის ნომერი | 001 |
| ფაილი | DWG |

ფურცელი ა-105

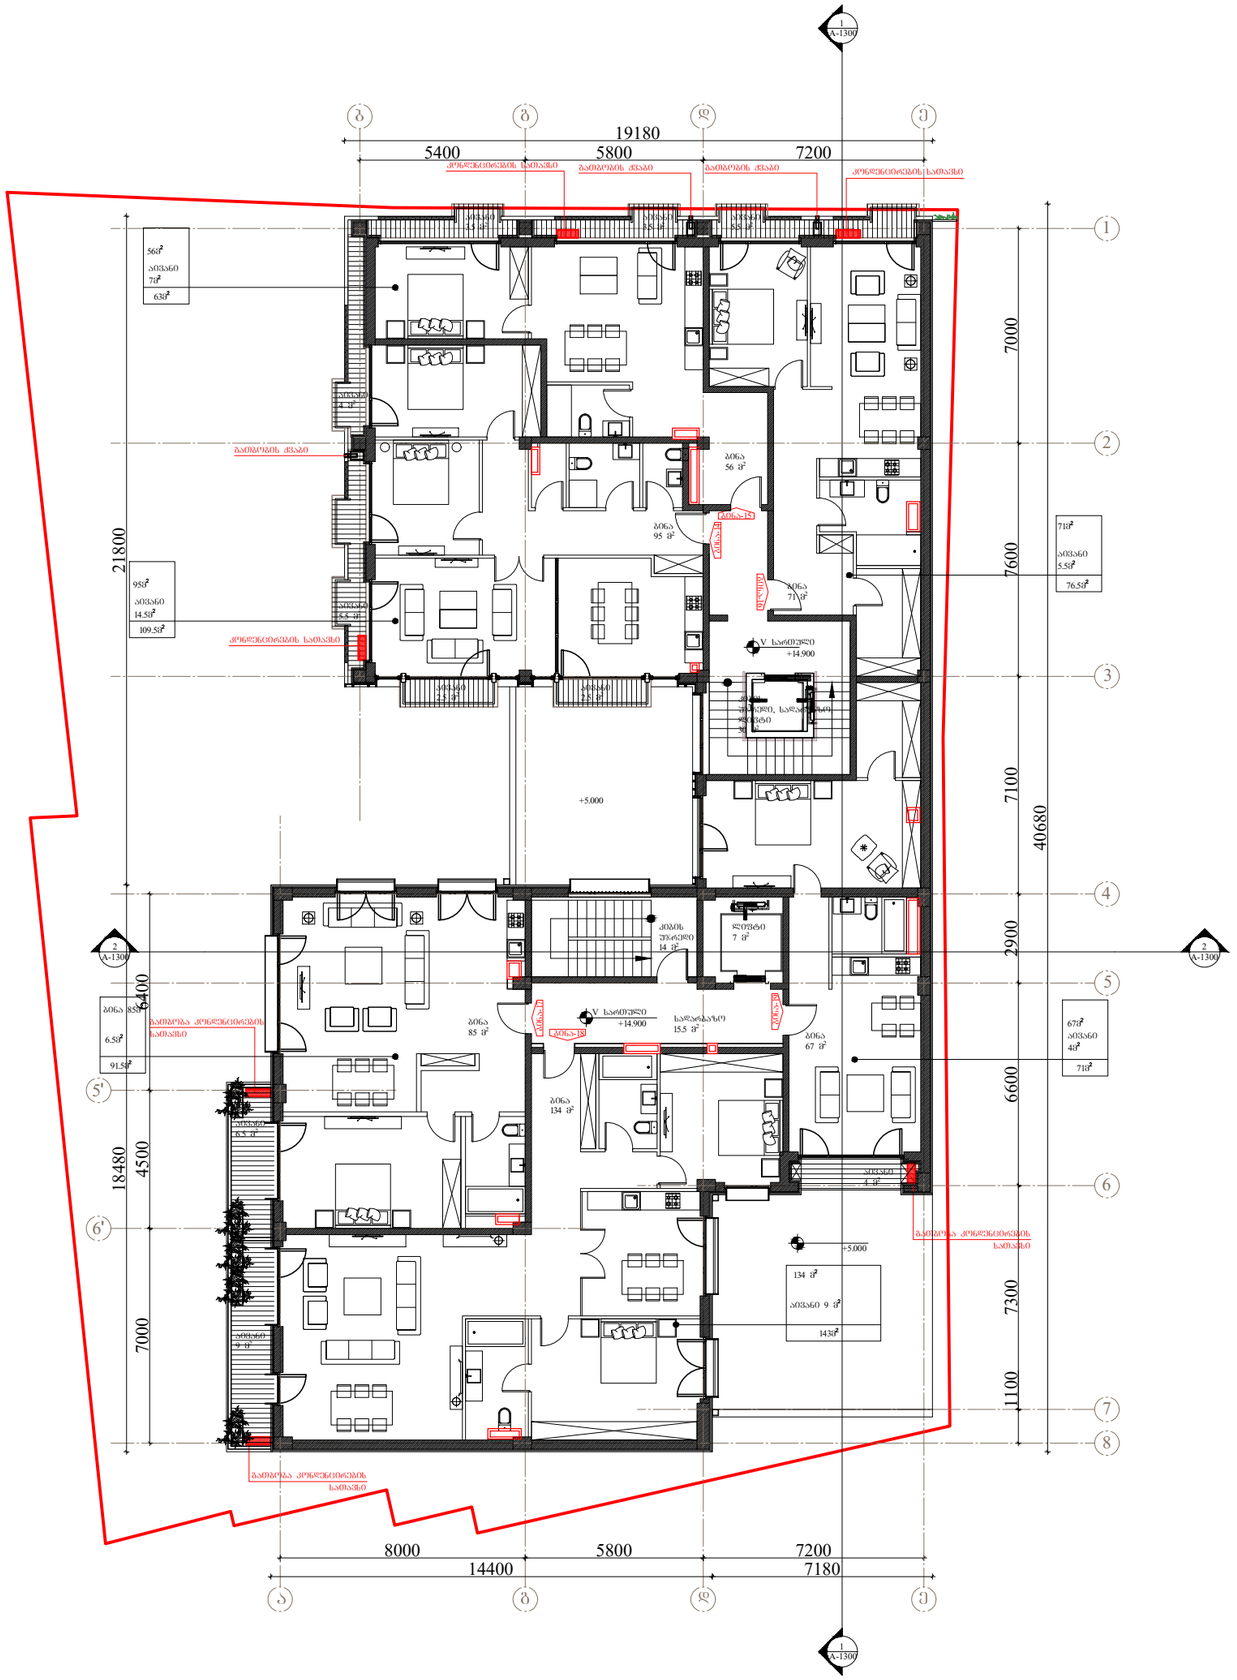

1 A-1300 2 A-1300 A-1300 ა V სართული +14.900

ბინა-16 V სართული 1 A-1300 2 12345678 ბ გ დ 6' 5'

4500 7000 6400

1100 7300 6600 2900 7100 7600 7000 5400 5800 8000 5800 7200 14400

18480 21800 19180 გ დ ე +14.900 ბინა-17 ბინა-15

ბინა-14 ე 7200 ბინა-18 ბინა-19 63მ კიბის უჯრედი 14 მ2 ლიფტი 7 მ2 აივანი 4 მ2 ბინა 71 მ2 ბინა 95 მ2 ბინა 56 მ2 აივანი 9 მ2 აივანი 6.5 მ2 აივანი 2.5 მ2 აივანი 2.5 მ2 აივანი 5.5 მ2 აივანი 4 მ2 აივანი 3.5 მ2 აივანი 3.5 მ2 აივანი 5.5 მ2 ბინა 85 მ2 ბინა 134 მ2 ბინა 67 მ2 სადარბაზო 15.5 მ2 +5.000 +5.000 კიბის უჯრედი, სადარბაზო, ლიფტი 30 მ2 გათბობა კონდენცირების სათავსი გათბობა კონდენცირების სათავსი კონდენცირების სათავსი კონდენცირების სათავსი კონდენცირების სათავსი გათბობა კონდენცირების სათავსი 67მ აივანი 4მ71მ 134 მ აივანი 9 მ 143მ 71მ აივანი 5.5მ76.5მ 56მ აივანი 7მ 95მ აივანი 14.5მ 109.5მ ბინა 85მ 6.5მ91.5მ 7180
40680 GgaTbobis ქვაბი GgaTbobis ქვაბი GgaTbobis ქვაბი თარიღი ნომერი რევიზია აღწერა ა-106 პროექტის ნომერი ფურცელი მასშტაბი ფორმატი თარიღი 1:200 A3 NAnaxazi პროექტი 001 ფაილის სპეც. Petapi DWG სქემატური პროექტი მრავალბინიანი საცხოვრებელი სახლი ბარნოვის # 76 V სართულის გეგმა საპროექტო გუნდი არქიტექტორი არქიტექტორი არქიტექტორი ნ. ჩხაიძე ე. ხუნდაძე ე. პაპიაშვილი 15.03.2019 არქიტექტორი მ. ხიმშიაშვილი

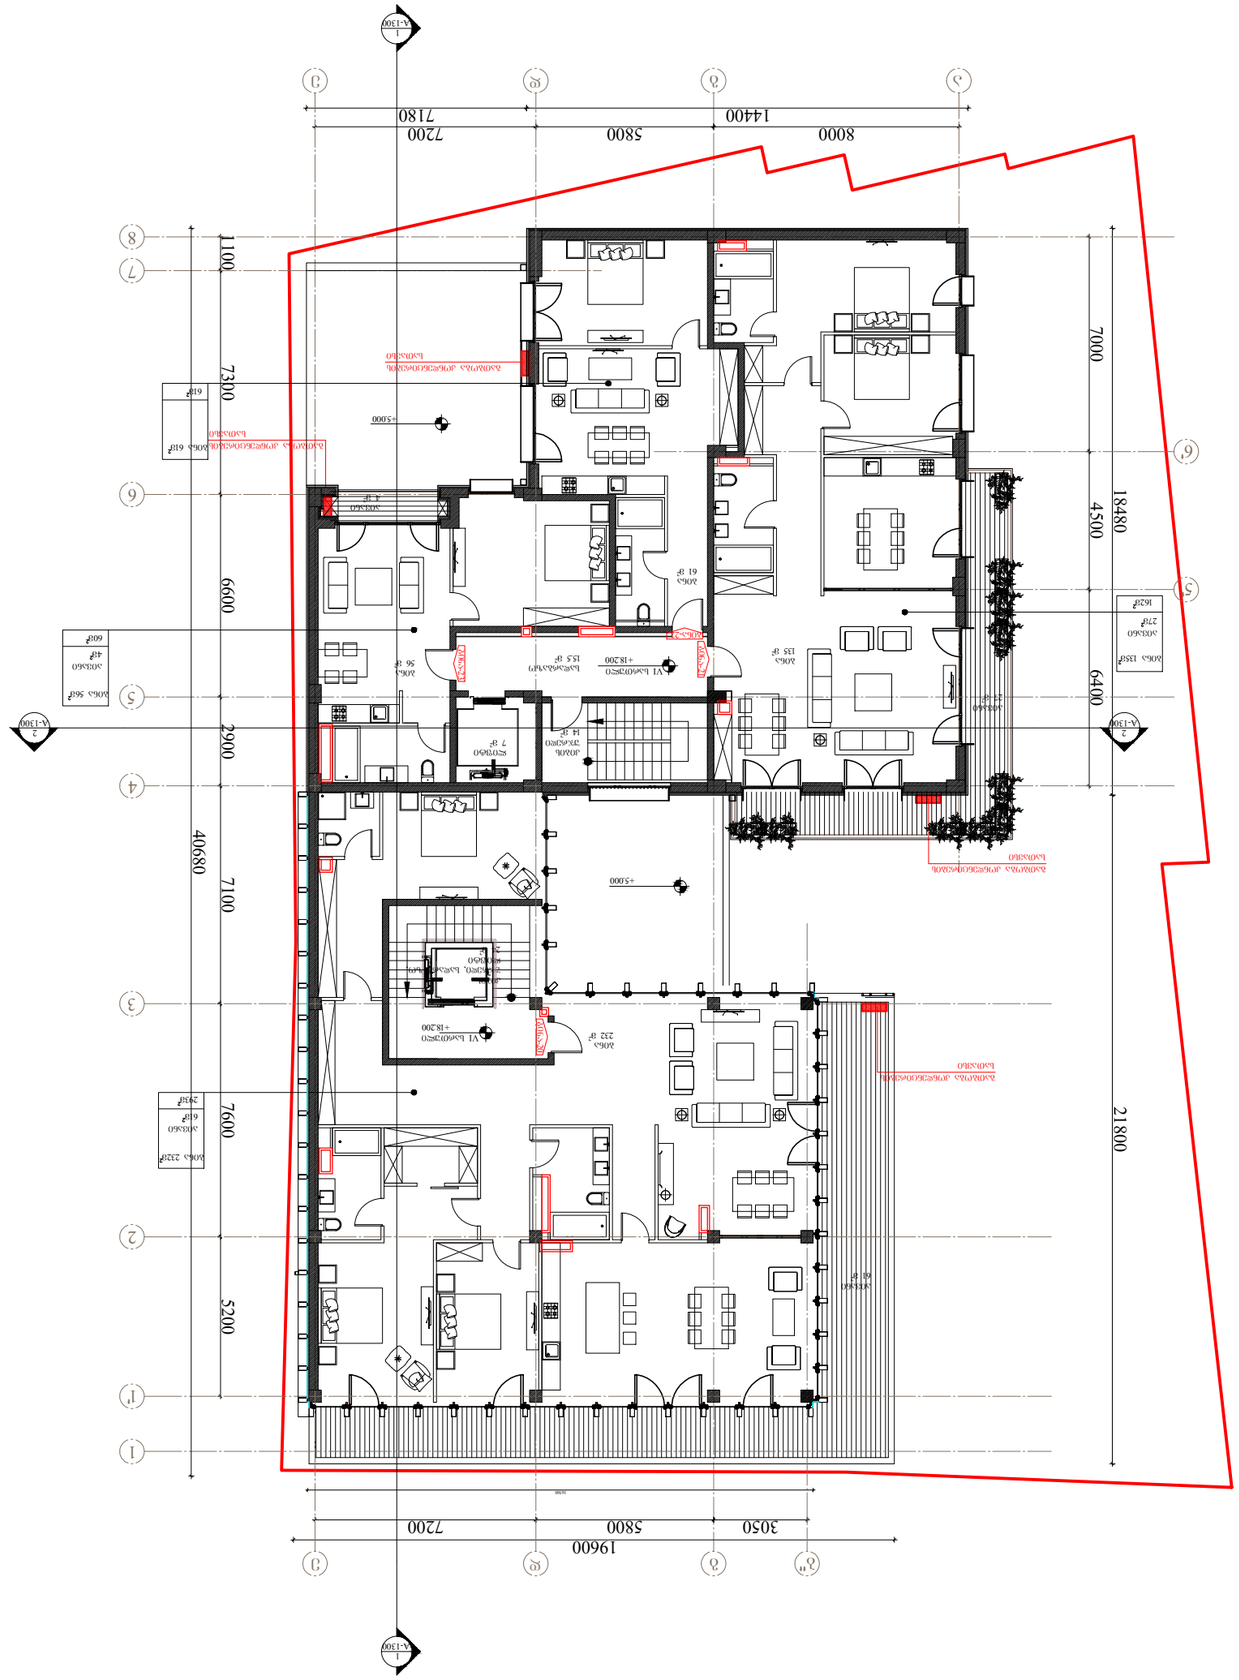

4500 7000 6400

1100 7300 6600 2900 7100 7600 5200 3050 5800 8000 5800 7200 14400 7180

18480 21800 19600 კიბის უჯრედი, სადარბაზო, ლიფტი 24 მ2 7200 VI სართული +18.200 ბინა-21
ბინა-23 VI სართული +18.200 ბინა-20 12345678 ა ბ'' გ დ 6' 5' გ დ ე 1' ე 1 A-1300 1 A-1300 2 A-1300 2 A-1300 კიბის უჯრედი 14 მ2 ლიფტი 7 მ2 აივანი 4 მ2 სადარბაზო 15.5 მ ბინა 2 135 მ2 აივანი 27 მ2 ბინა 56 მ2 ბინა 232 მ2 აივანი 61 მ2 +5.000 +5.000 გათბობა კონდენცირების სათავსი გათბობა კონდენცირების სათავსი გათბობა კონდენცირების სათავსი ბინა 61 მ2 ბინა 232მ აივანი 61მ 293მ ბინა 135მ აივანი 27მ162მ ბინა 56მ აივანი 4მ60მ ბინა 61მ 61მ 16500 ბინა-22 გათბობა კონდენცირების სათავსი
40680 თარიღი ნომერი რევიზია აღწერა ა-107 პროექტის ნომერი ფურცელი მასშტაბი ფორმატი თარიღი 1:200 A3 NAnaxazi პროექტი 001 ფაილის სპეც. Petapi DWG სქემატური პროექტი მრავალბინიანი საცხოვრებელი სახლი ბარნოვის # 76 VI სართულის გეგმა საპროექტო გუნდი არქიტექტორი არქიტექტორი არქიტექტორი ნ. ჩხაიძე ე. ხუნდაძე ე. პაპიაშვილი 15.03.2019 არქიტექტორი მ. ხიმშიაშვილი

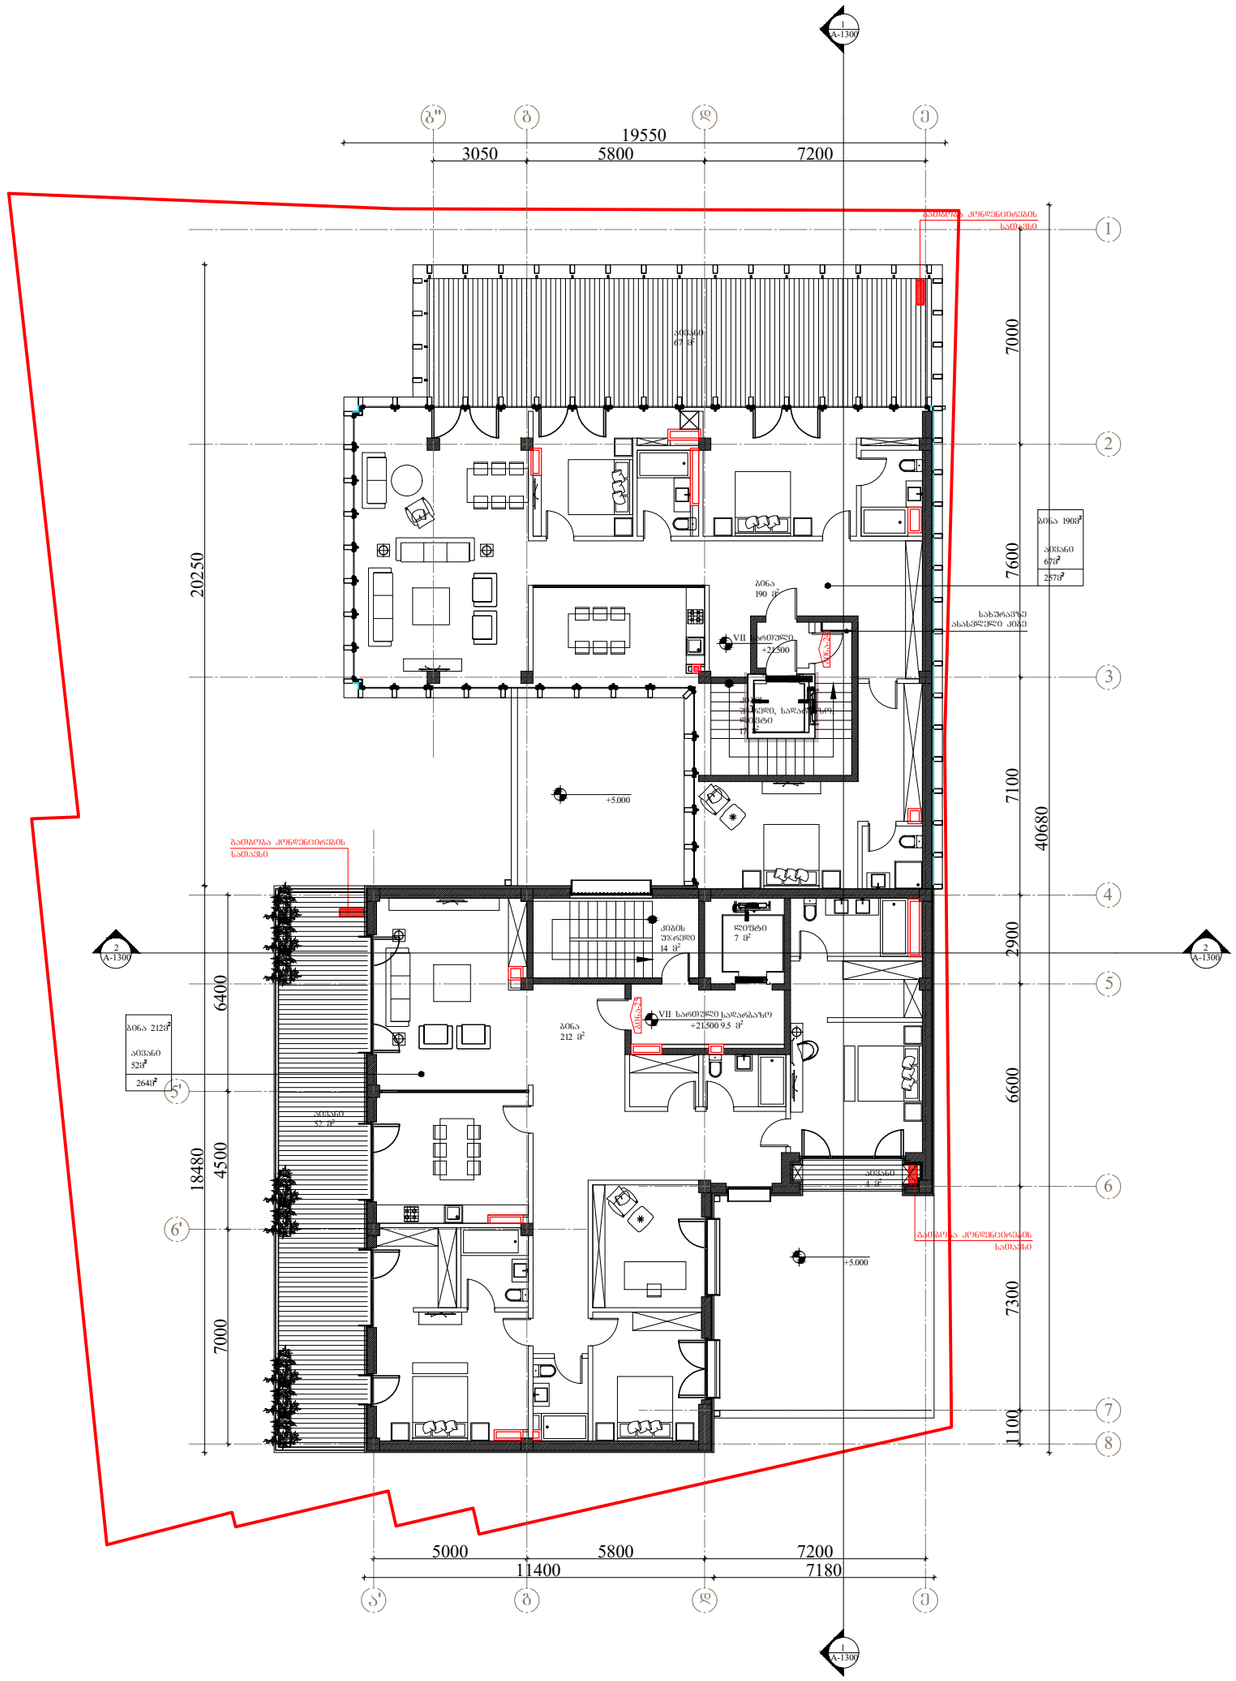


VLD&CO

404992068

საპროექტო ბიჭვი

| | | |
|---|---|---|
| არქიტექტორი | ნ. ჩხაიძე | |
| არქიტექტორი | ე. ხუნწარია | |
| არქიტექტორი | ე. კაპიანიშვილი | |
| არქიტექტორი | მ. ხიდირიანიშვილი | |

რევიზია

| თარიღი | ნომერი | აღწერა |
|---|---|---|
| | | |
| | | |
| | | |
| | | |

პროექტი

მრავალბინიანი საცხოვრებელი სახლი
ბარნოვის № 76

ნახაზი

VII სართულის გეგმა

| მასშტაბი | ზომა | თარიღი |
|---|---|---|
| 1:200 | A3 | 15.03.2019 |

| | |
|---|---|
| შესრულების ეტაპი | სქემატური პროექტი |
| პროექტის ნომერი | 001 |
| ფაილი | DWG |

ფურცელი
ა-108

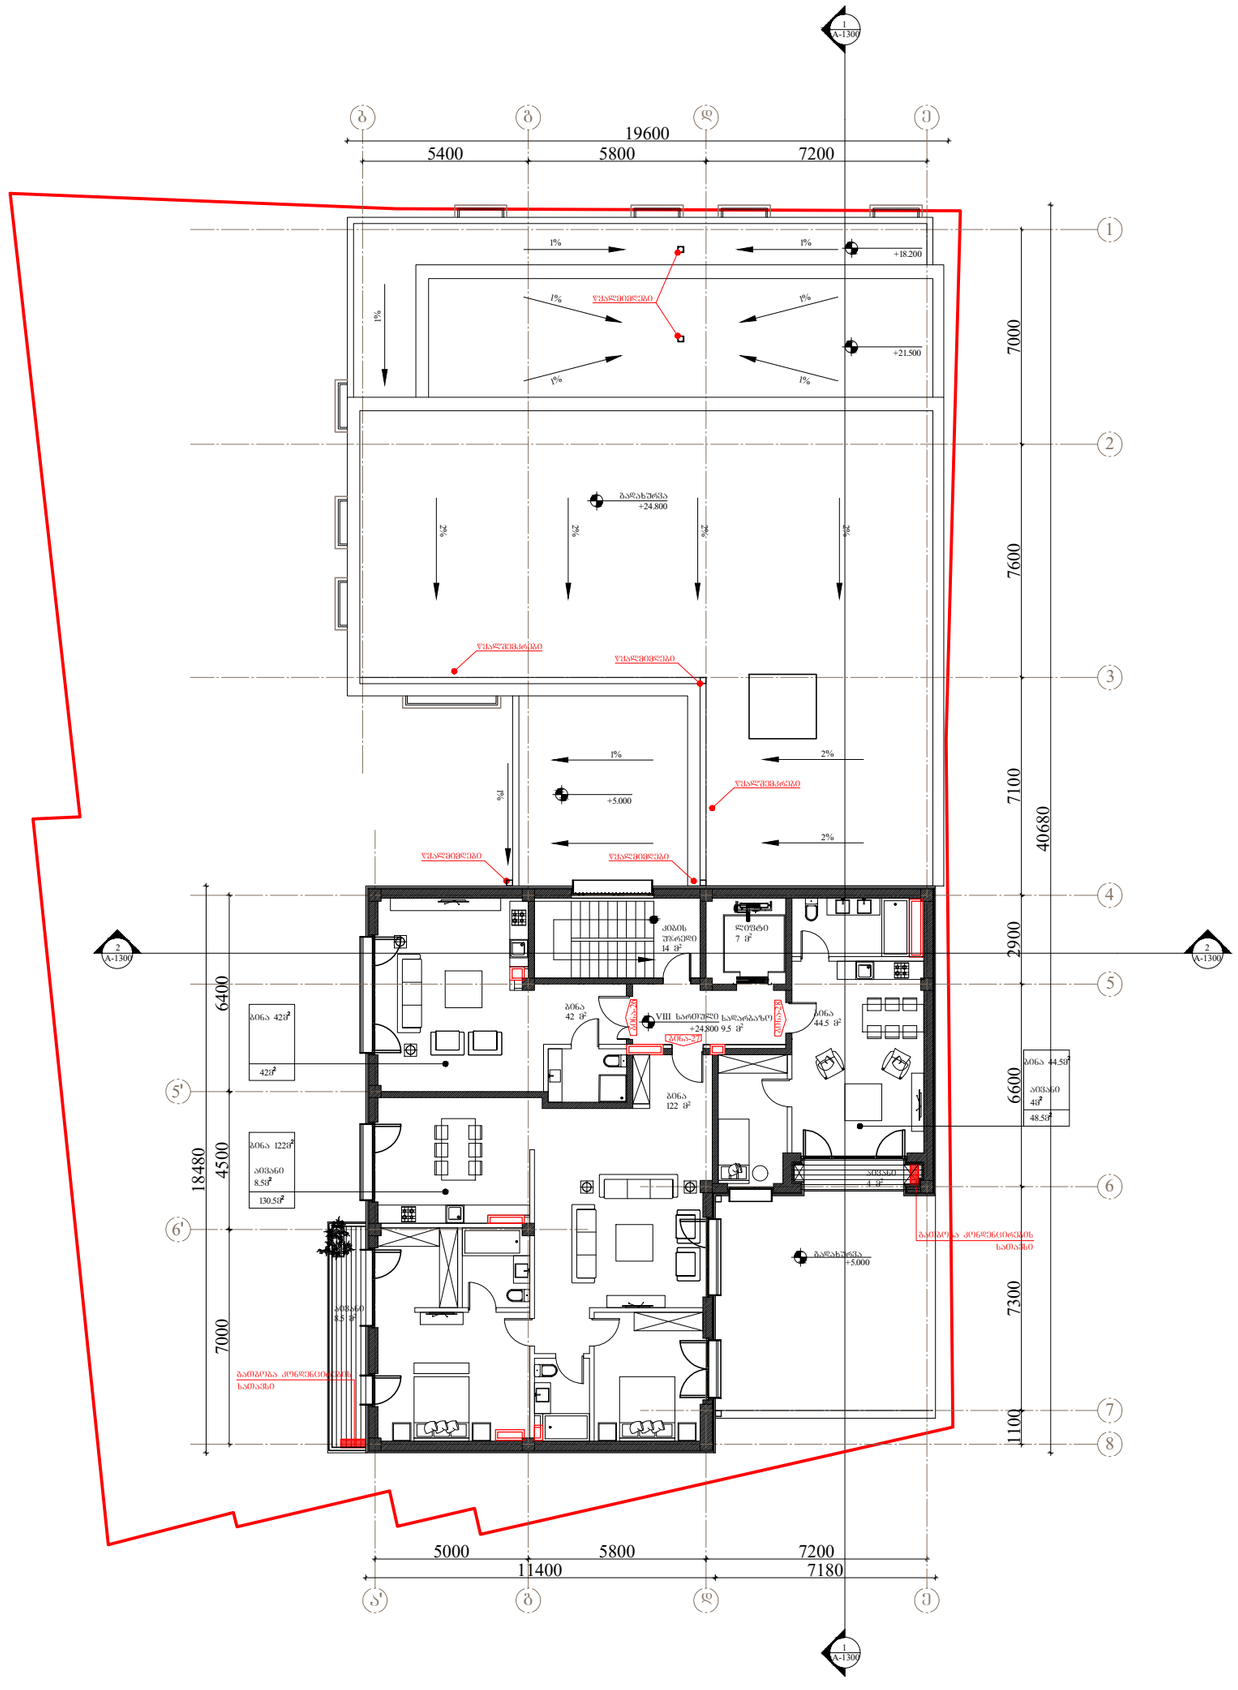

A-1300 ბინა-27 1% VIII სართული 1 A-1300 1 2 A-1300 2 A-1300 12345678 გ დ 6' 5'

4500 7000 6400

1100 7300 6600 2900 7100 7600 7000 5800 5800 7200 11400 7180

18480 5000 5400 19600 e ba' g d

ბინა-26 +24.800 7200 ე კიბის უჯრედი 14 მ2 ლიფტი 7 მ2 აივანი 4 მ2 სადარბაზო 9.5 მ2 ბინა 42 მ2 ბინა 122 მ2 აივანი 8.5 მ2 +5.000 1%+5.000 1% წყალმიმღები +21.500 +18.200 1% 1% 1% 1% 1% 1% 2%2%2%2% 2%2% წყალმიმღები წყალმიმღები წყალმიმღები წყალშემკრები წყალშემკრები გათბობა კონდენცირების სათავსი გათბობა კონდენცირების სათავსი ბინა 122მ აივანი 8.5მ130.5მ ბინა 44.5მ აივანი 4მ48.5მ გადახურვა ბინა 44.5 მ2 ბინა-28 ბინა 42მ 42მ
40680 +24.800 გადახურვა თარიღი ნომერი რევიზია აღწერა ა-109 პროექტის ნომერი ფურცელი მასშტაბი ფორმატი თარიღი 1:200 A3 NAnaxazi პროექტი 001 ფაილის სპეც. Petapi DWG სქემატური პროექტი მრავალბინიანი საცხოვრებელი სახლი ბარნოვის # 76 VIII სართულის გეგმა საპროექტო გუნდი არქიტექტორი არქიტექტორი არქიტექტორი ნ. ჩხაიძე ე. ხუნდაძე ე. პაპიაშვილი 15.03.2019 არქიტექტორი მ. ხიმშიაშვილი

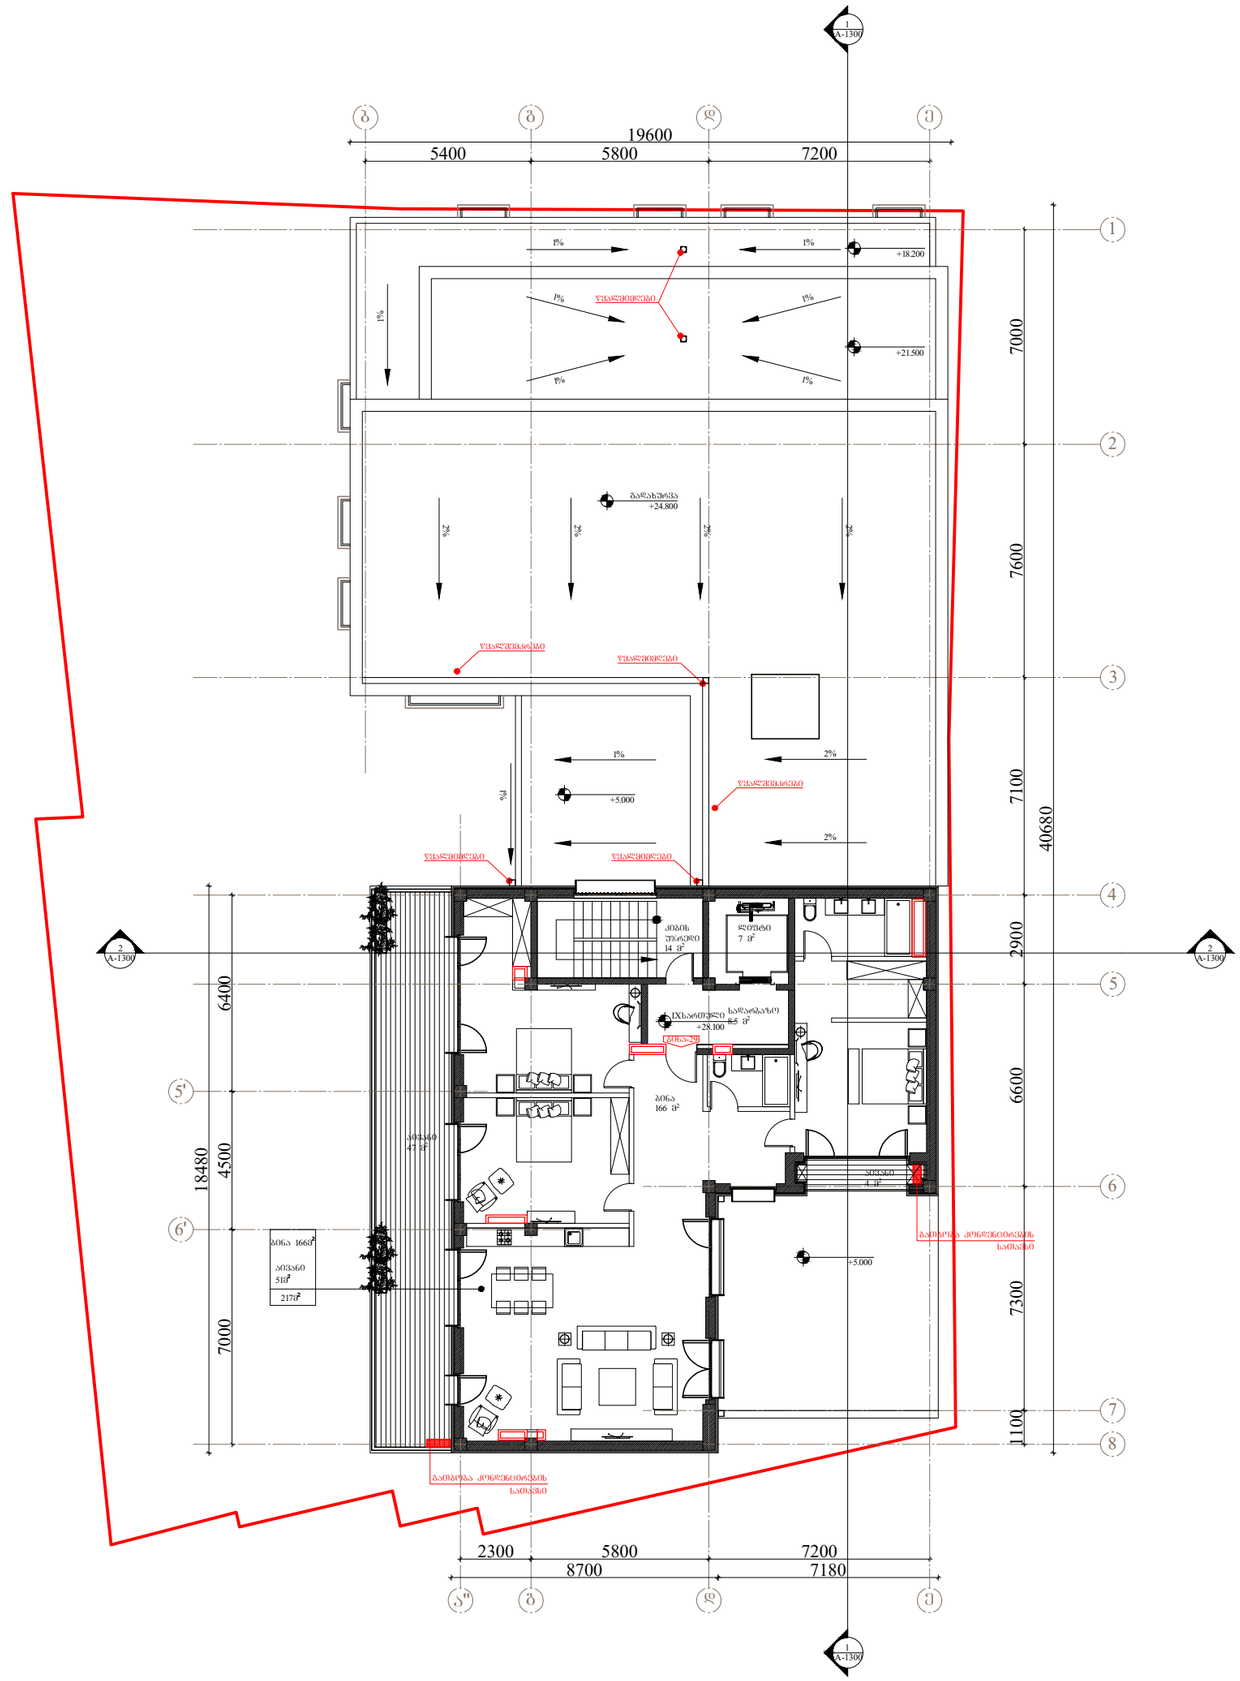


VLD&CO

404992068

საპროექტო ბაზრი

| | | |
|---|---|---|
| არქიტექტორი | ნ. ჩხაიძე | |
| არქიტექტორი | ე. ხუნწარაძე | |
| არქიტექტორი | ე. კაპიანიშვილი | |
| არქიტექტორი | მ. ხიფიანიშვილი | |

რევიზია

| თარიღი | ნომერი | აღწერა |
|---|---|---|
| | | |
| | | |
| | | |
| | | |

პროექტი

მრავალბინიანი სახლის კომპლექსი ბარნოვის № 76

ნახაზი

IX სართულის გეგმა

| მასშტაბი | ფორმატი | თარიღი |
|---|---|---|
| 1:200 | A3 | 15.03.2019 |

| | |
|---|---|
| ფაილის სახე | სქემატური პროექტი |
| პროექტის ნომერი | 001 |
| ფაილი | DWG |

ფურცელი ა-110

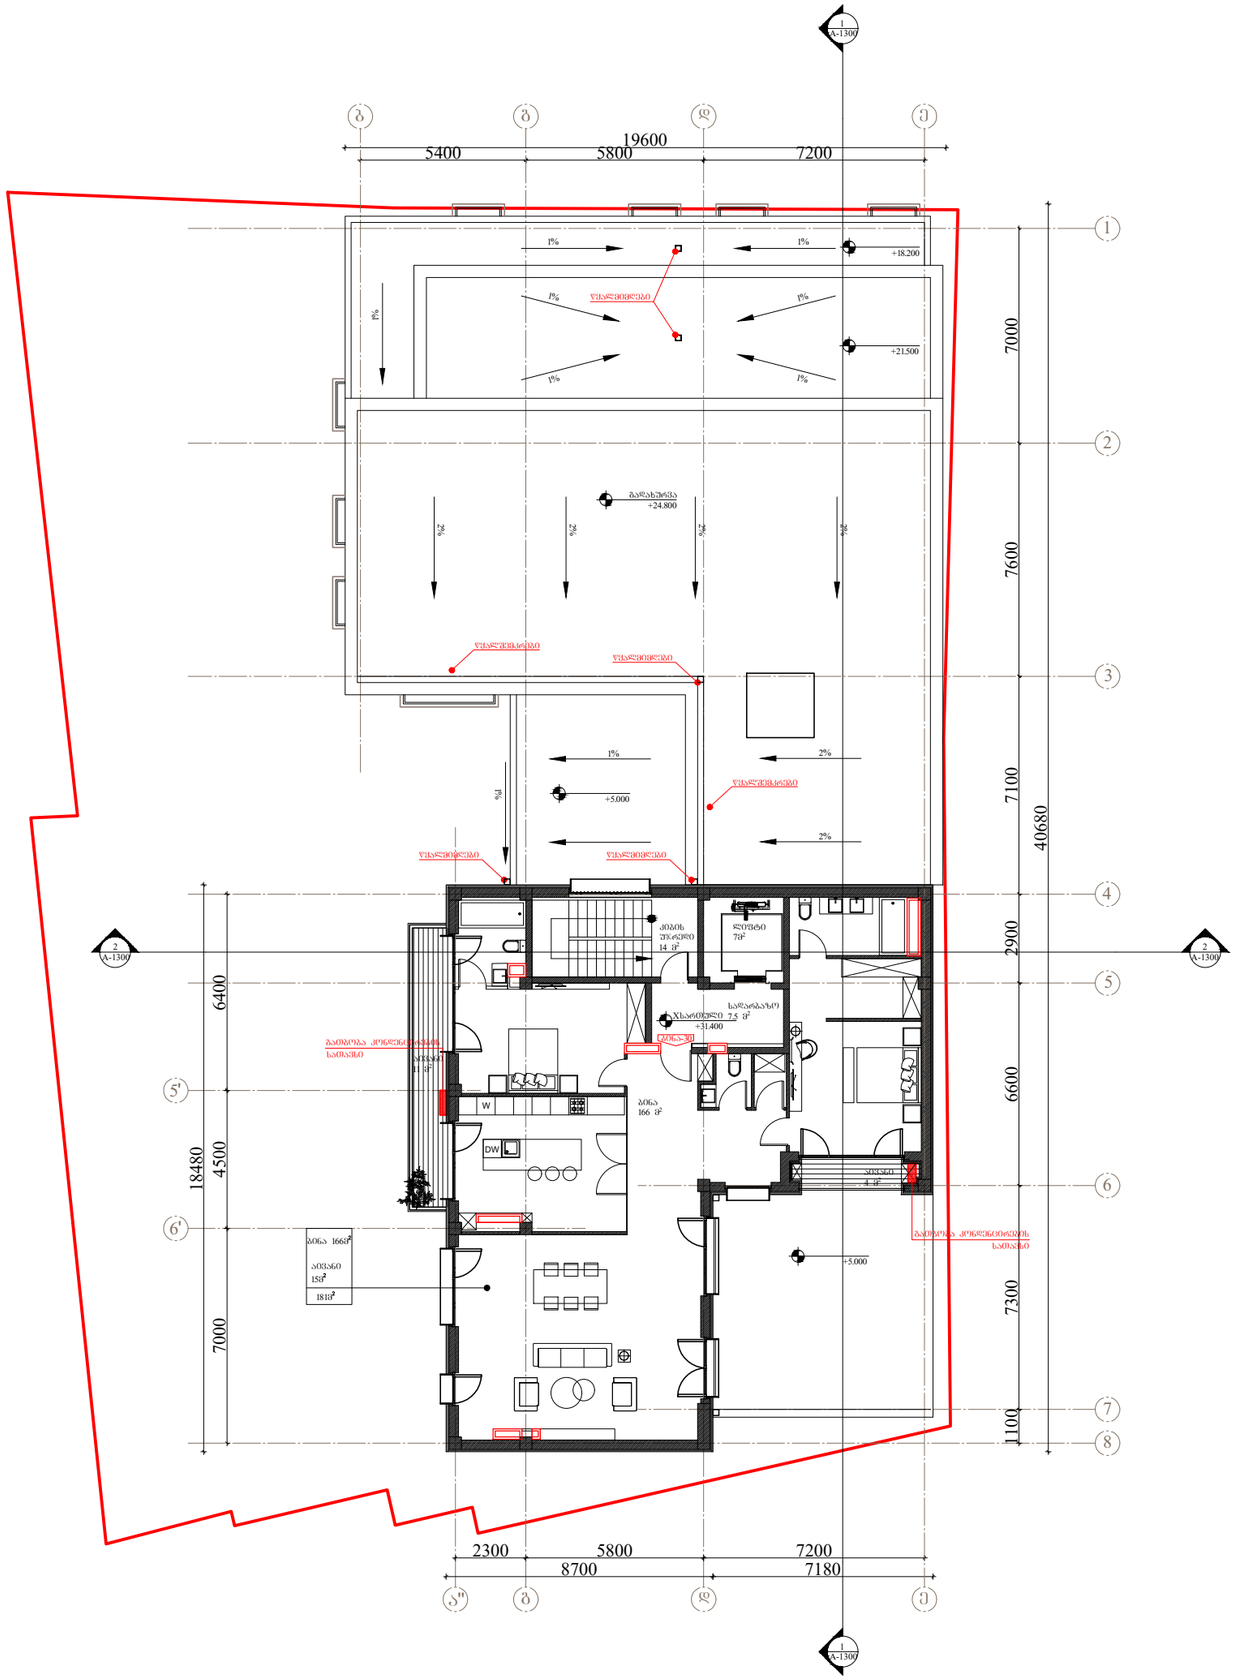


VLD&CO

404992068

საპროექტო ბიზნეს

| | | |
|---|---|---|
| არქიტექტორი | ნ. ჩხაიძე | |
| არქიტექტორი | ე. ხუნწარიძე | |
| არქიტექტორი | ე. კაპიანიშვილი | |
| არქიტექტორი | მ. ხიფიანიშვილი | |

რევიზია

| თარიღი | ნომერი | აღწერა |
|---|---|---|
| | | |
| | | |
| | | |
| | | |

პროექტი

მრავალბინიანი საცხოვრებელი სახლი
ბარნოვის № 76

ნახაზი

X სართულის გეგმა

| მასშტაბი | ზომა | თარიღი |
|---|---|---|
| 1:200 | A3 | 15.03.2019 |

| | |
|---|---|
| შესრულების ეტაპი | სქემატური პროექტი |
| პროექტის ნომერი | 001 |
| ფაილი | DWG |
| ფურცელი | ა-111 |

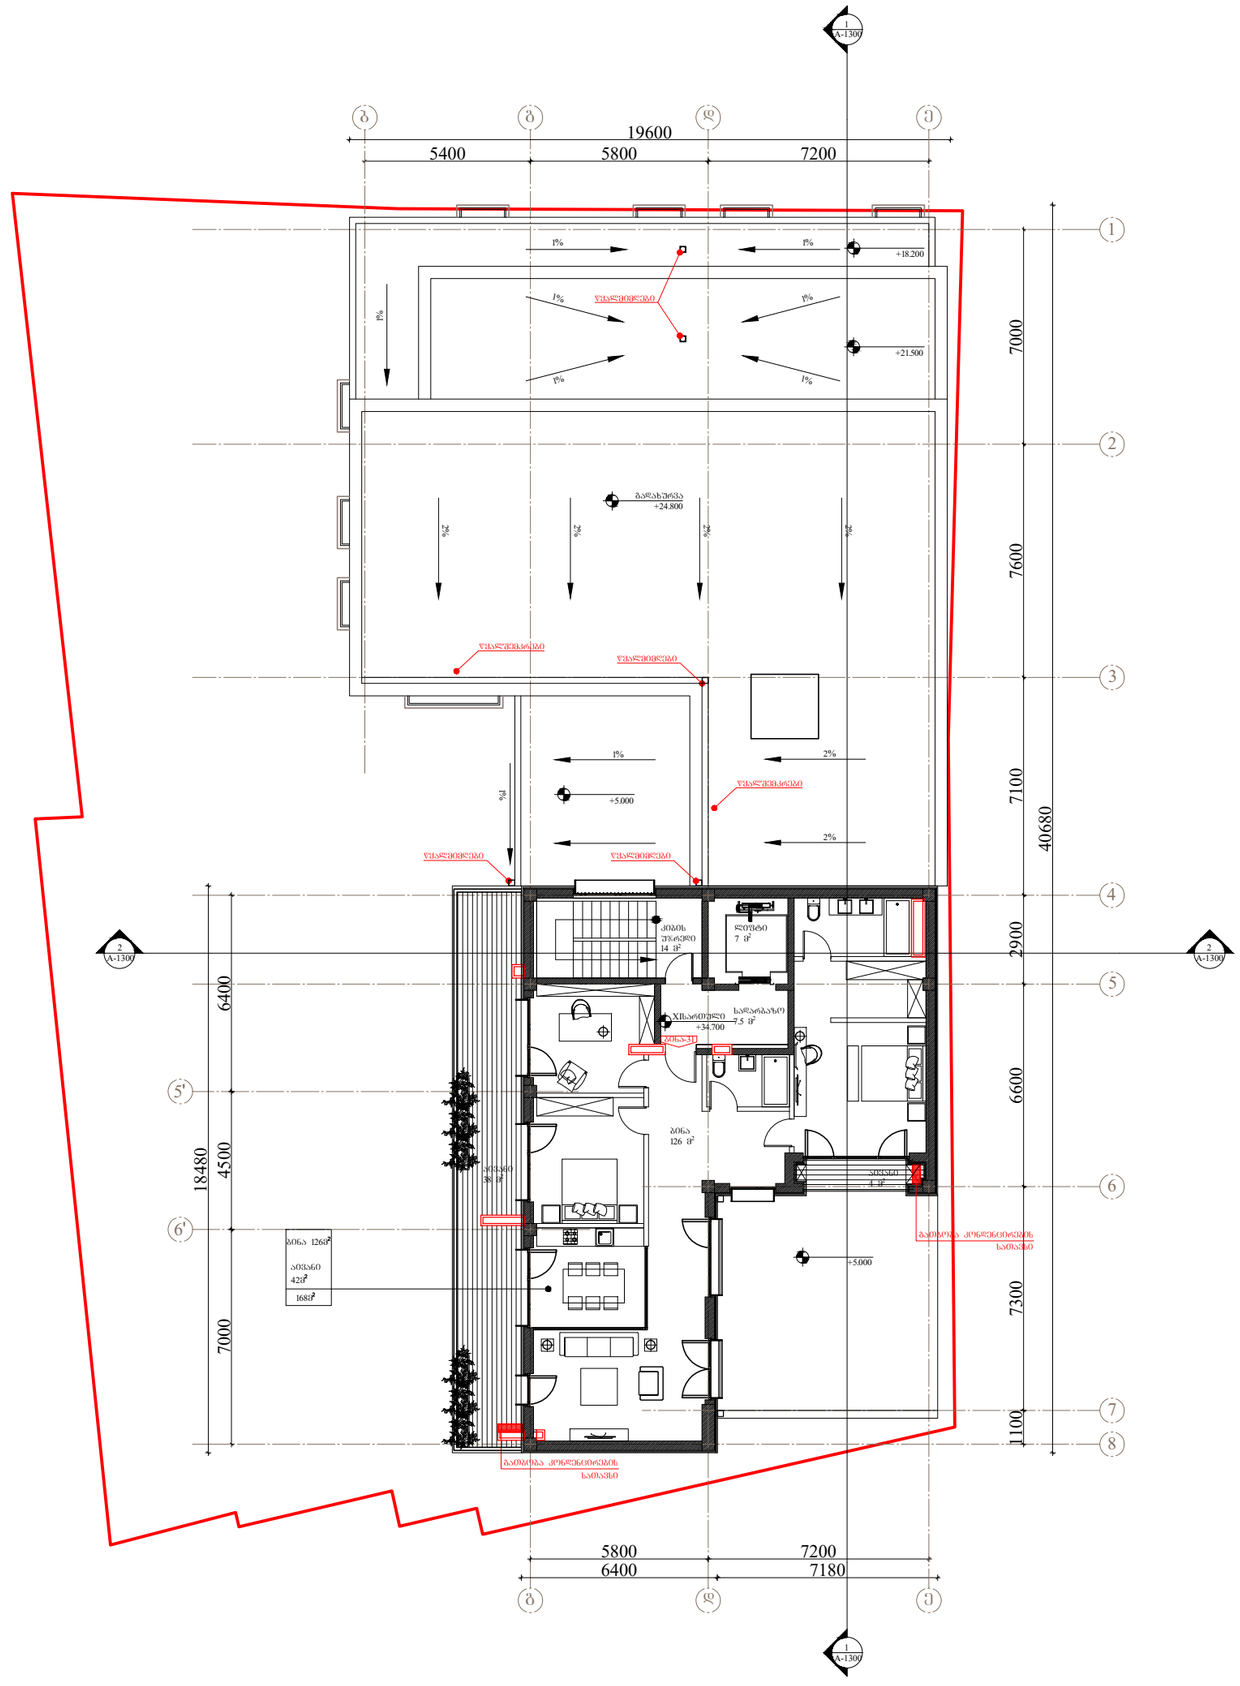


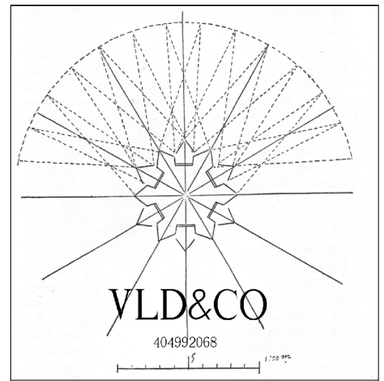


საპროექტო ბიურო

| | | |
|---|---|---|
| არქიტექტორი | ნ. ჩხაიძე | |
| არქიტექტორი | ე. ხუნწარიძე | |
| არქიტექტორი | ე. კაპიანიშვილი | |
| არქიტექტორი | მ. ხიფიანიშვილი | |

რევიზია

| თარიღი | ნომერი | აღწერა |
|---|---|---|
| | | |
| | | |
| | | |
| | | |

პროექტი

მრავალბინიანი საცხოვრებელი სახლი
ბარნოვის № 76

ნახაზი

XI სართულის გეგმა

| მასშტაბი | ზომა | თარიღი |
|---|---|---|
| 1:200 | A3 | 15.03.2019 |

| | |
|---|---|
| ზომების საბა. | სქემატური პროექტი |
| პროექტის ნომერი | 001 |
| ფაილი | DWG |

ფურცელი
ა-112

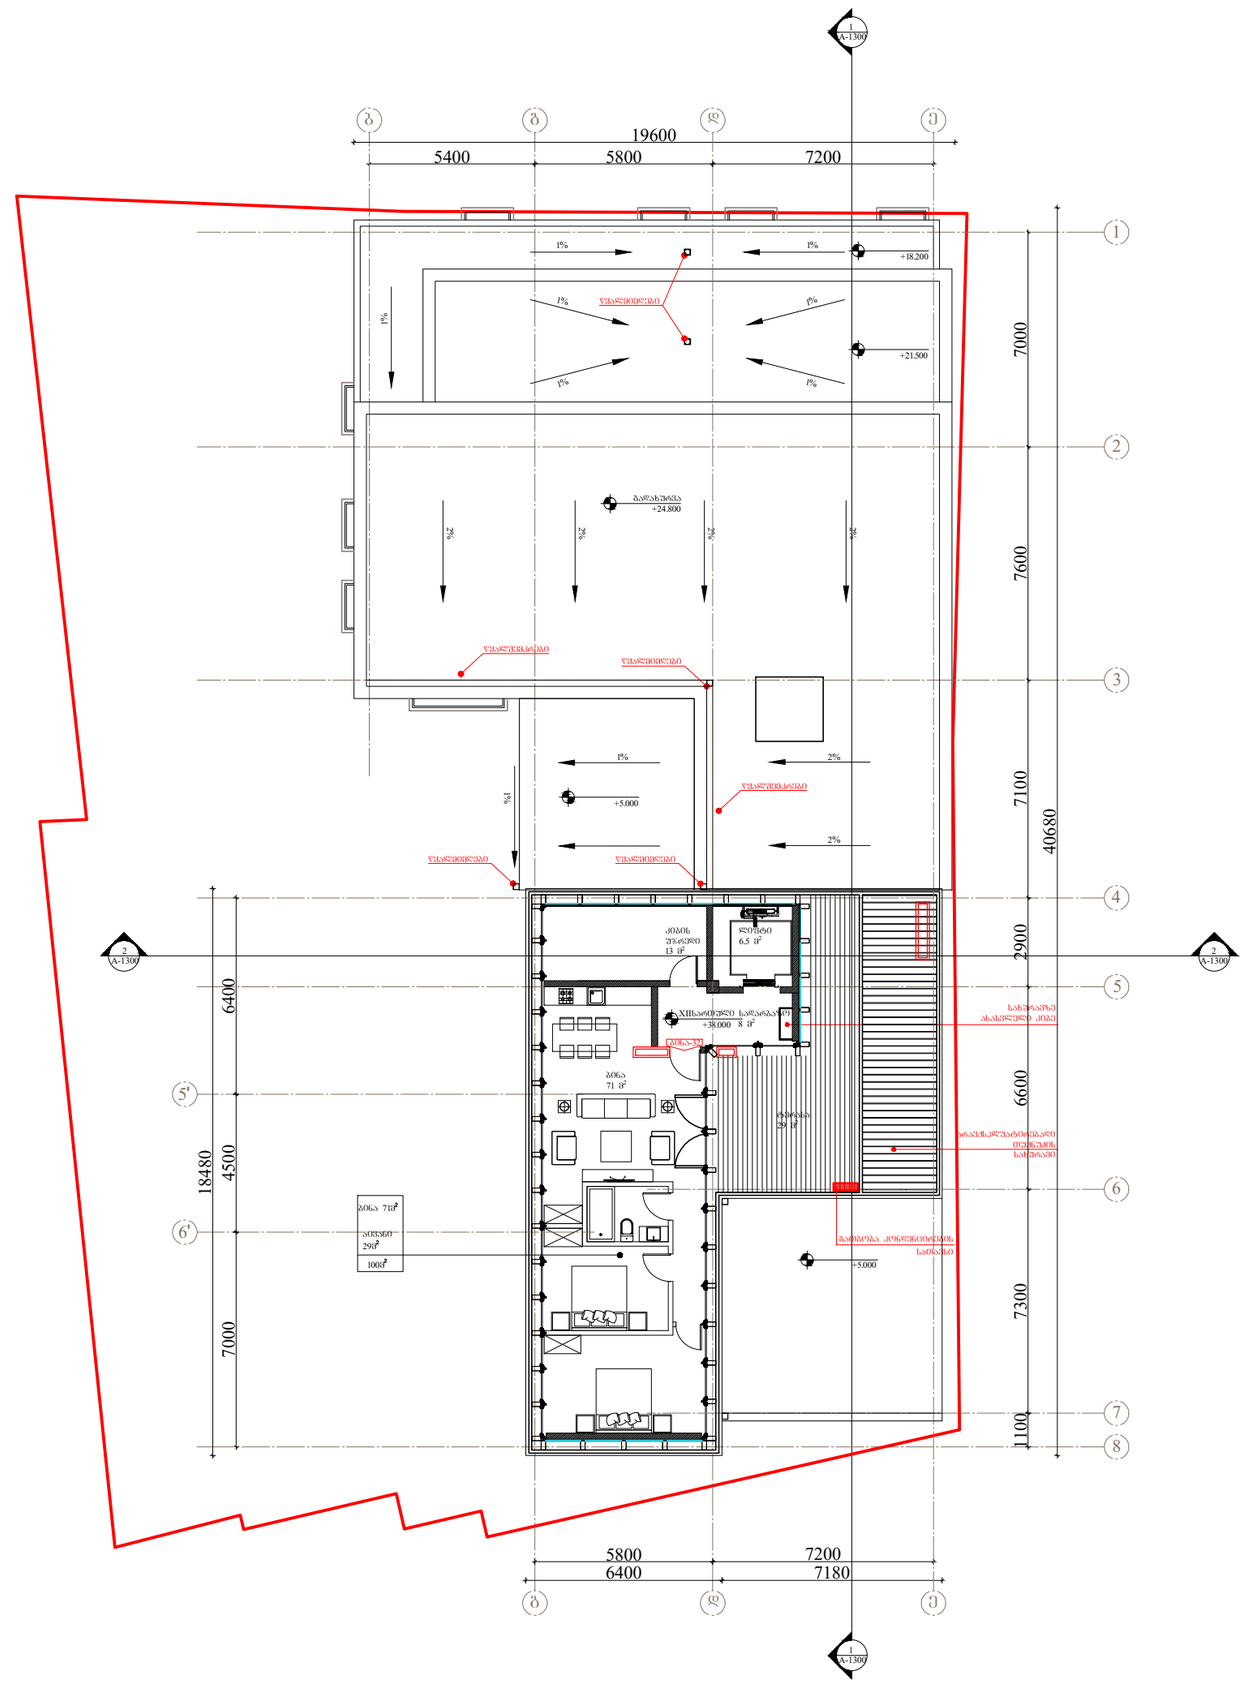


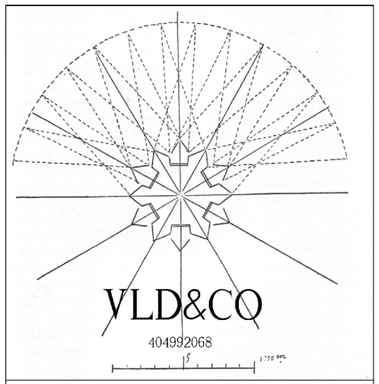


საპროექტო ბიურო

| | | |
|---|---|---|
| არქიტექტორი | ნ. ჩხაიძე | |
| არქიტექტორი | ე. ხუნწარიძე | |
| არქიტექტორი | ე. კაპიანიშვილი | |
| არქიტექტორი | მ. ხიდეშიანიშვილი | |

რევიზია

| თარიღი | ნომერი | აღწერა |
|---|---|---|
| | | |
| | | |
| | | |
| | | |

პროექტი

მრავალბინიანი საცხოვრებელი სახლი
ბარნოვის № 76

ნახაზი

XII საუკუნის გეგმა

| მასშტაბი | ზომა | თარიღი |
|---|---|---|
| 1:200 | A3 | 15.03.2019 |

| | |
|---|---|
| ფაილის სკეც. | სქემატური პროექტი |
| პროექტის ნომერი | 001 |
| ფორმატი | DWG |
| ფურცელი | ა-113 |

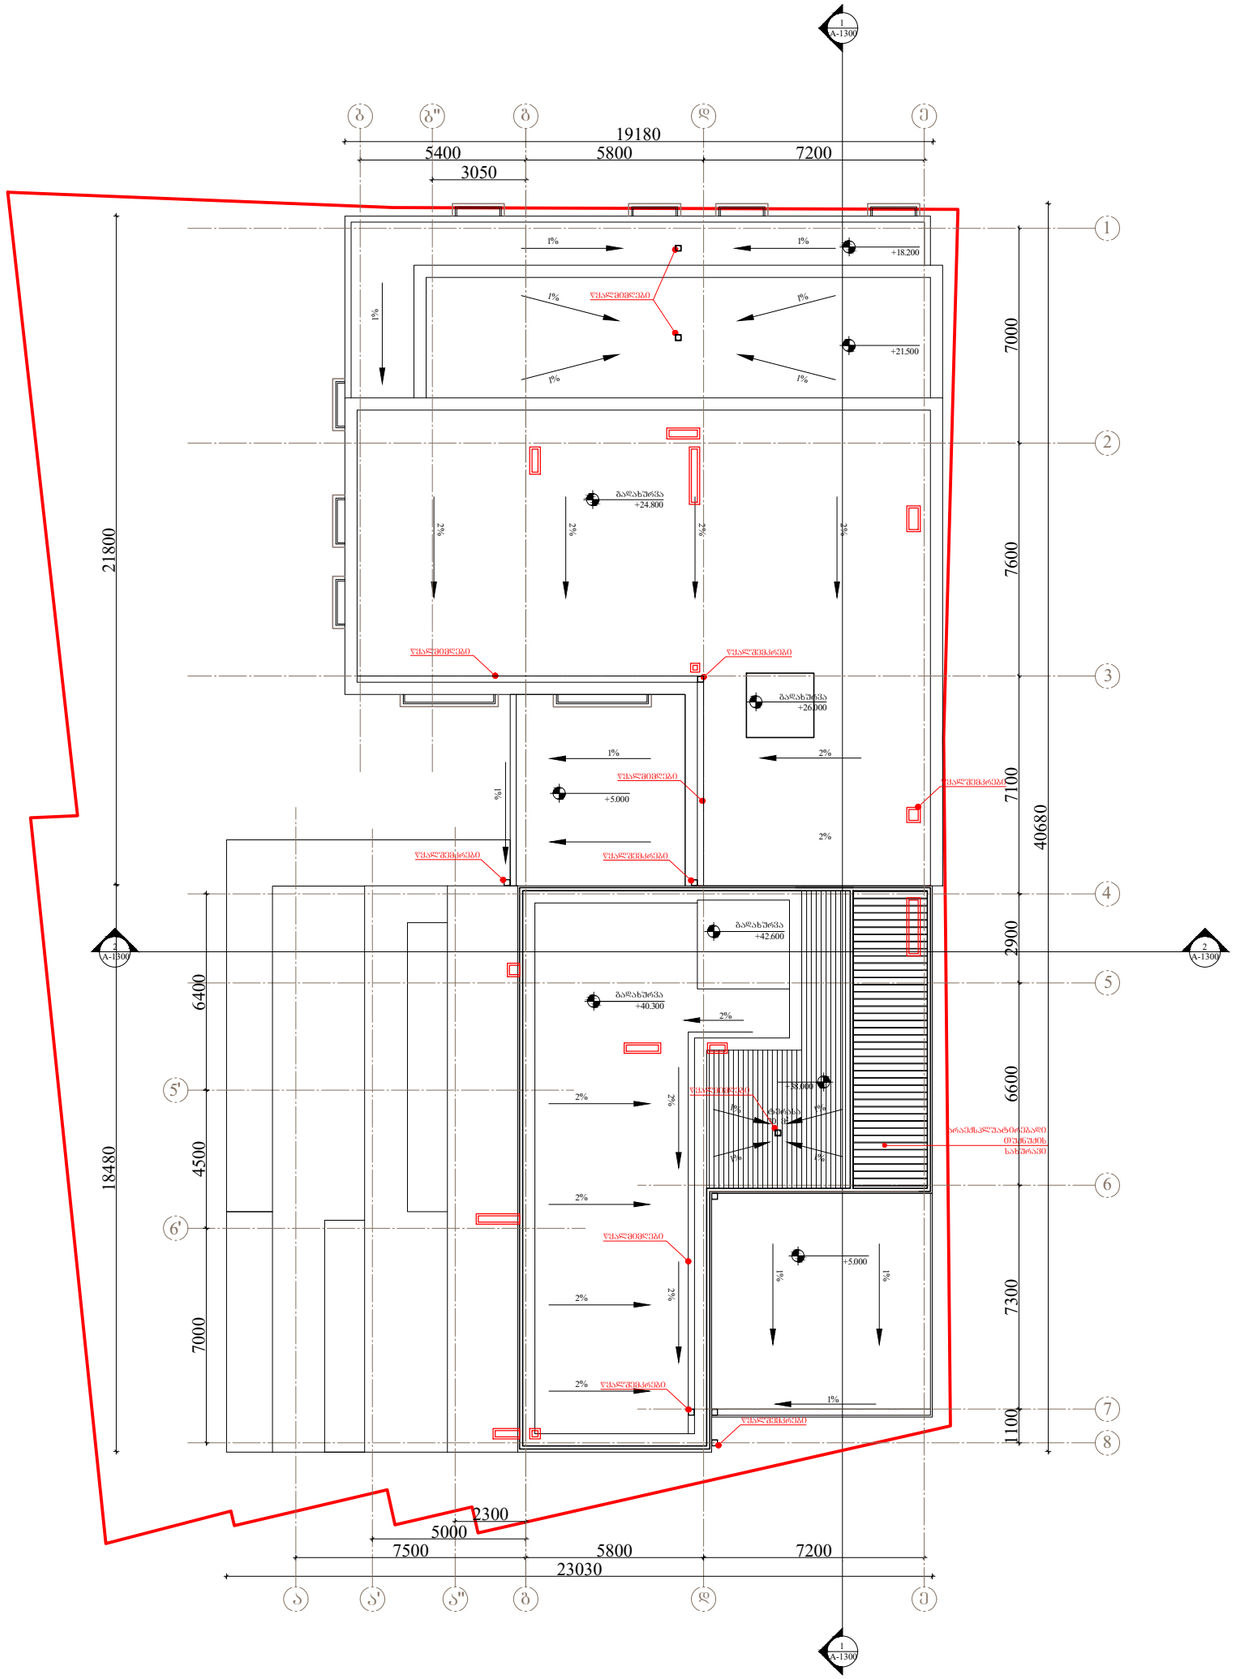


VLD&CO

404992068

საპროექტო შენობა

| | | |
|---|---|---|
| არქიტექტორი | ნ. ჩხაიძე | |
| არქიტექტორი | ე. ხუნწარიძე | |
| არქიტექტორი | ე. კაპიანიშვილი | |
| არქიტექტორი | მ. ხიფიანიშვილი | |

რევიზია

| თარიღი | ნომერი | აღწერა |
|---|---|---|
| | | |
| | | |
| | | |
| | | |

პროექტი

მრავალბინიანი საცხოვრებელი სახლი
ბარნოვის № 76

ნახაზი

სახურავის გეგმა

| მასშტაბი | ზომატი | თარიღი |
|---|---|---|
| 1:200 | A3 | 15.03.2019 |

| | |
|---|---|
| შესრულების სქემა | სქემატური პროექტი |
| პროექტის ნომერი | 001 |
| ფაილი | DWG |

ფურცელი
ა-114