
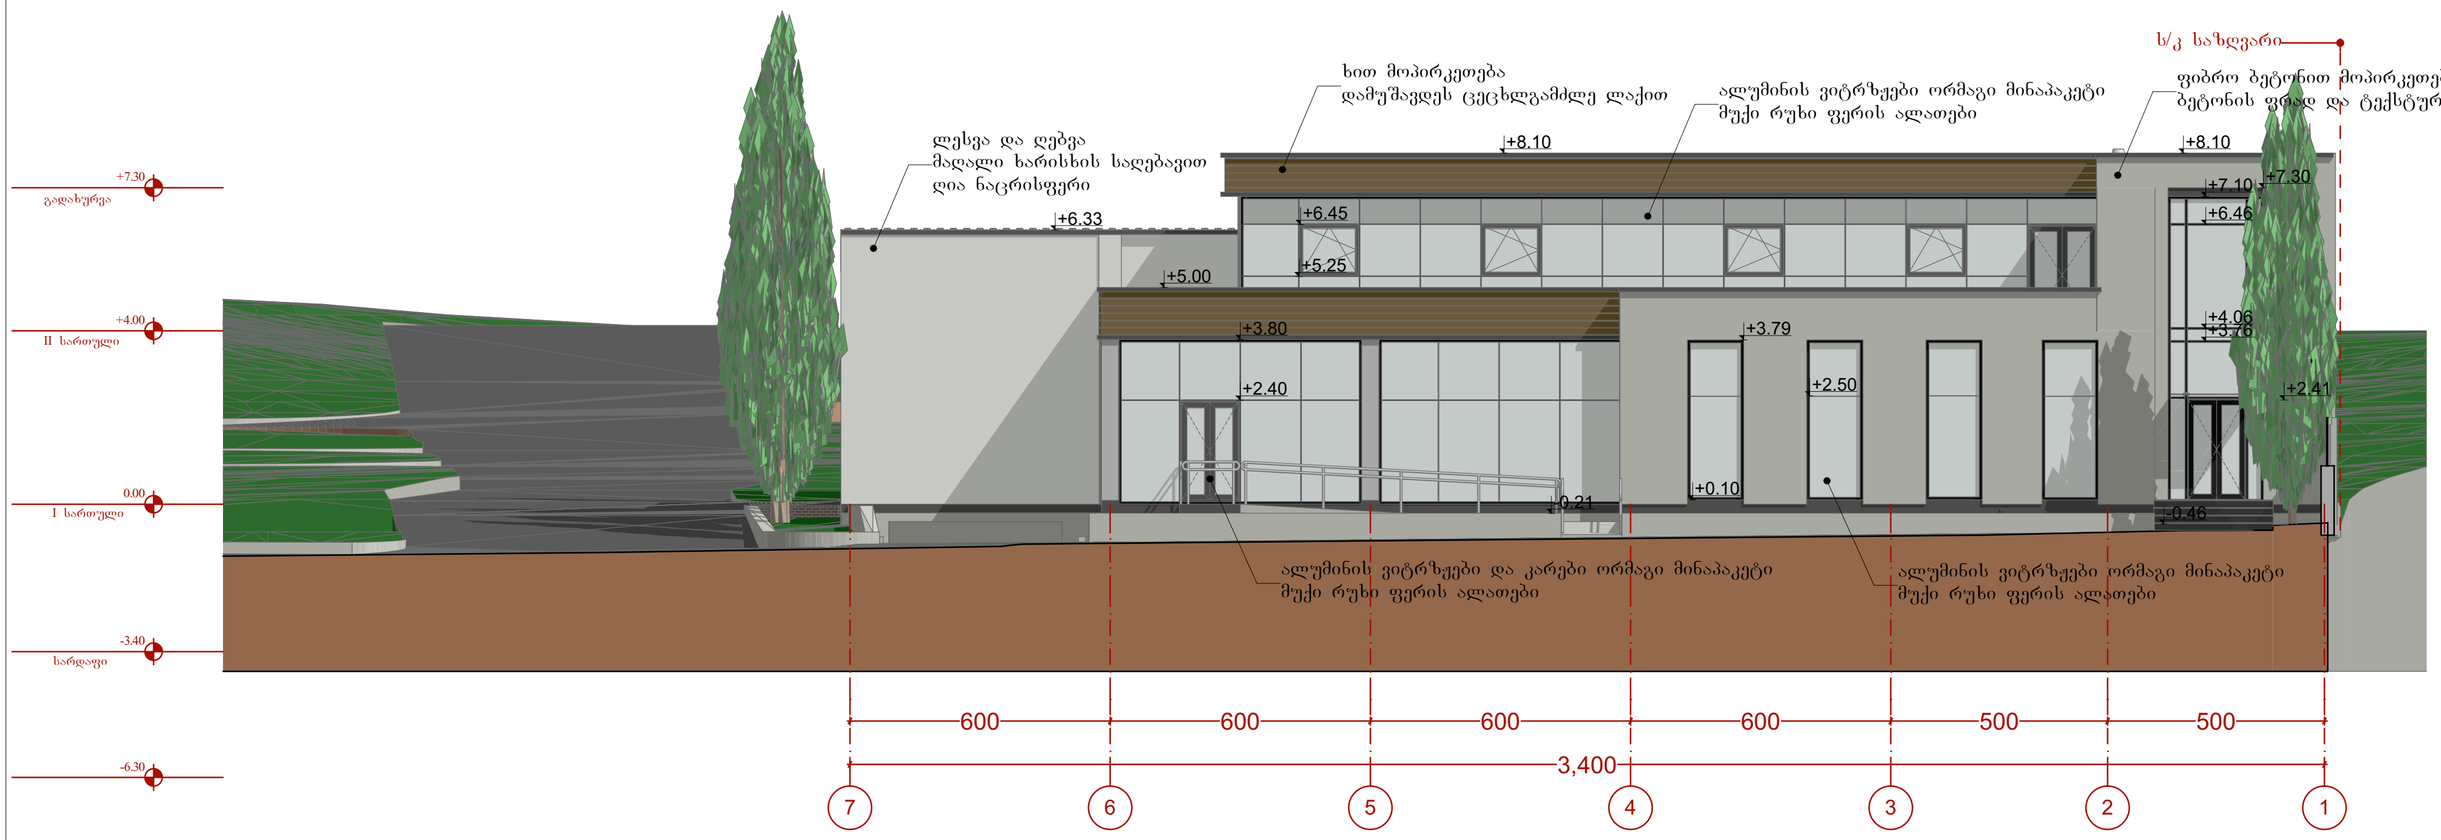



დამკვეთი ნიკოლოზ ალიბეგაშვილი პ/ნ 01010011882 2	მისამართი ქ. თბილისი, ქვემო ლისი.
	შესასრულა შ.პ.ს. "აისტუდიო" ტელ: 574 566 505; 577 516 516
პროექტის სახელწოდება მცირე ზომის პაველიონის ტიპის შეურეში, საცავები და სააფთიაქ ხიერცვების საპროექტო დოკუმენტაცია.	
ნახაზის დასახელება: ფასადი 7-1	

თანამდებობა	ხელმოწერა	სახელი, გვარი
დირექტორი		ქ. იაშვილი
არქიტექტორი		ნ. მალალაშვილი
ფორმატი A-2	მ 1:100	16 2018წ.

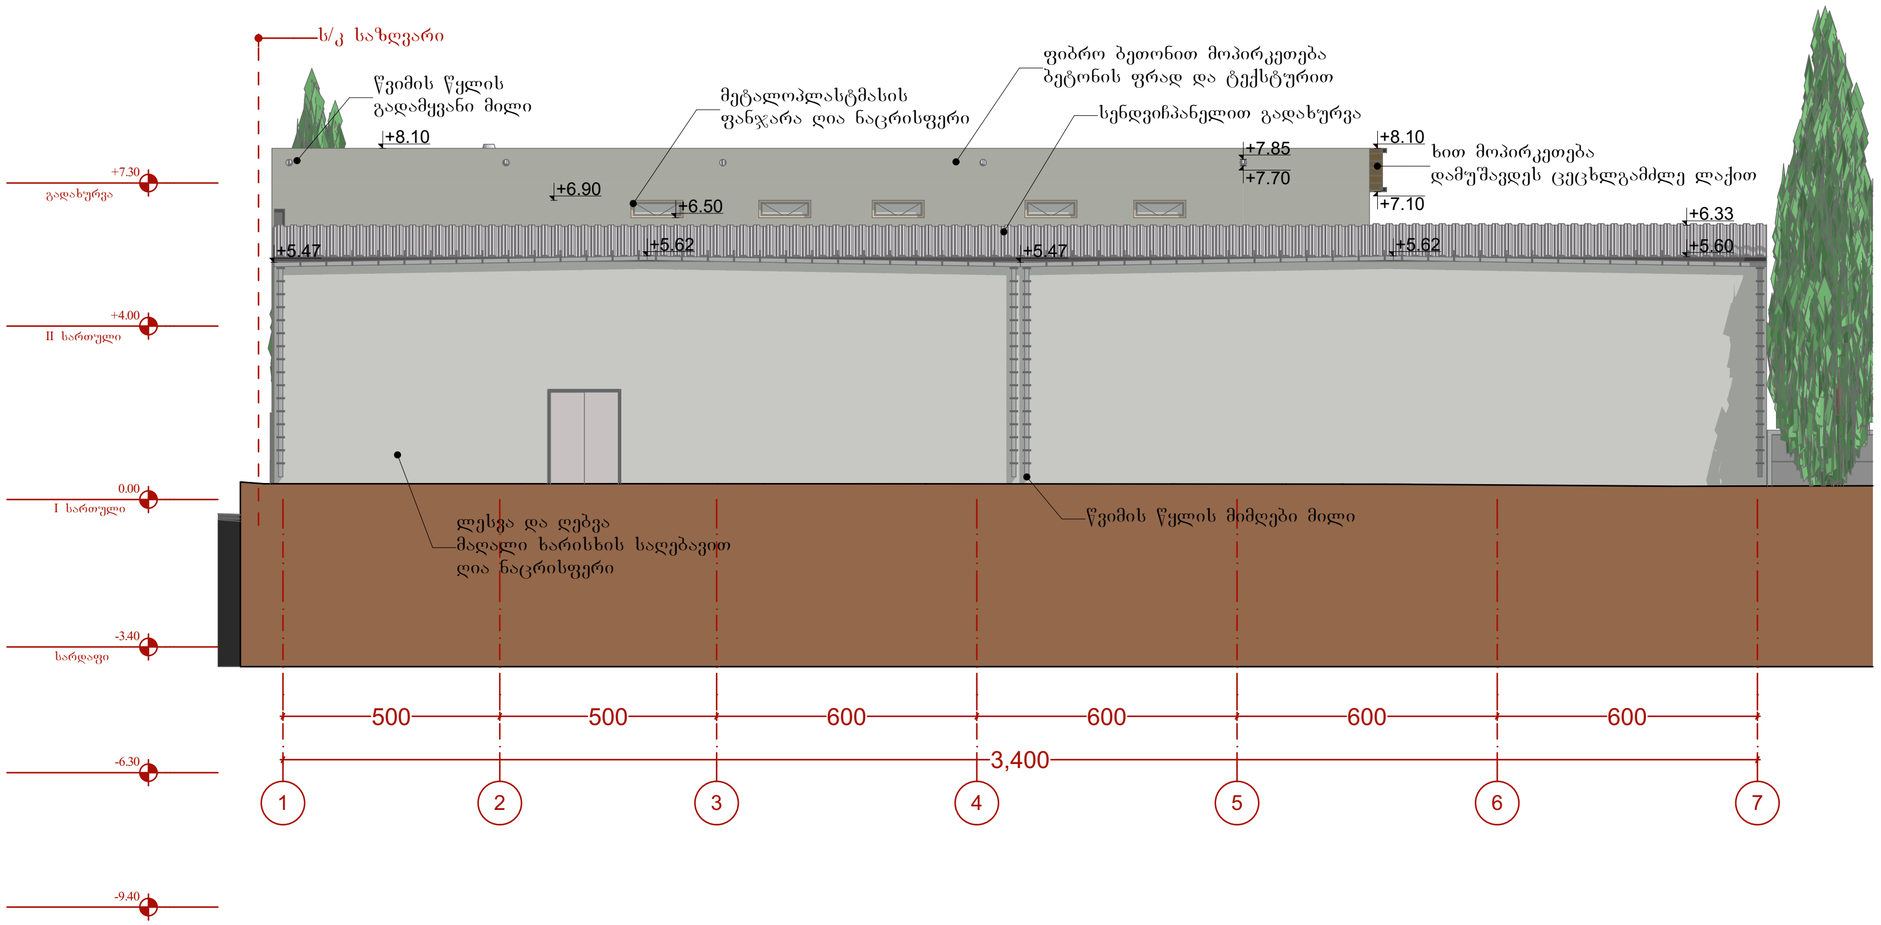


დამკვეთი ნიკოლოზ ალიბეგაშვილი პ/ნ 010100118822	მისამართი ქ. თბილისი, ქვემო ლისი.
	შემსრულა შ.პ.ს. "აისტუდიო" ტელ: 574 566 505; 577 516 516
პროექტის სახელწოდება მცირე ზომის პავილიონის ტიპის შეურეში, საცავები და საოფისე ხელოვნების საპროექტო დოკუმენტაცია.	
ნახაზის დასახელება: ფასადი I-7	

თანამდებობა	ხელმოწერა		სახელი, გვარი
დირექტორი			კ. იაშვილი
არქიტექტორი			ნ. მალანაშვილი
ფორმატი A-2	მ 1:100	17	2018წ.

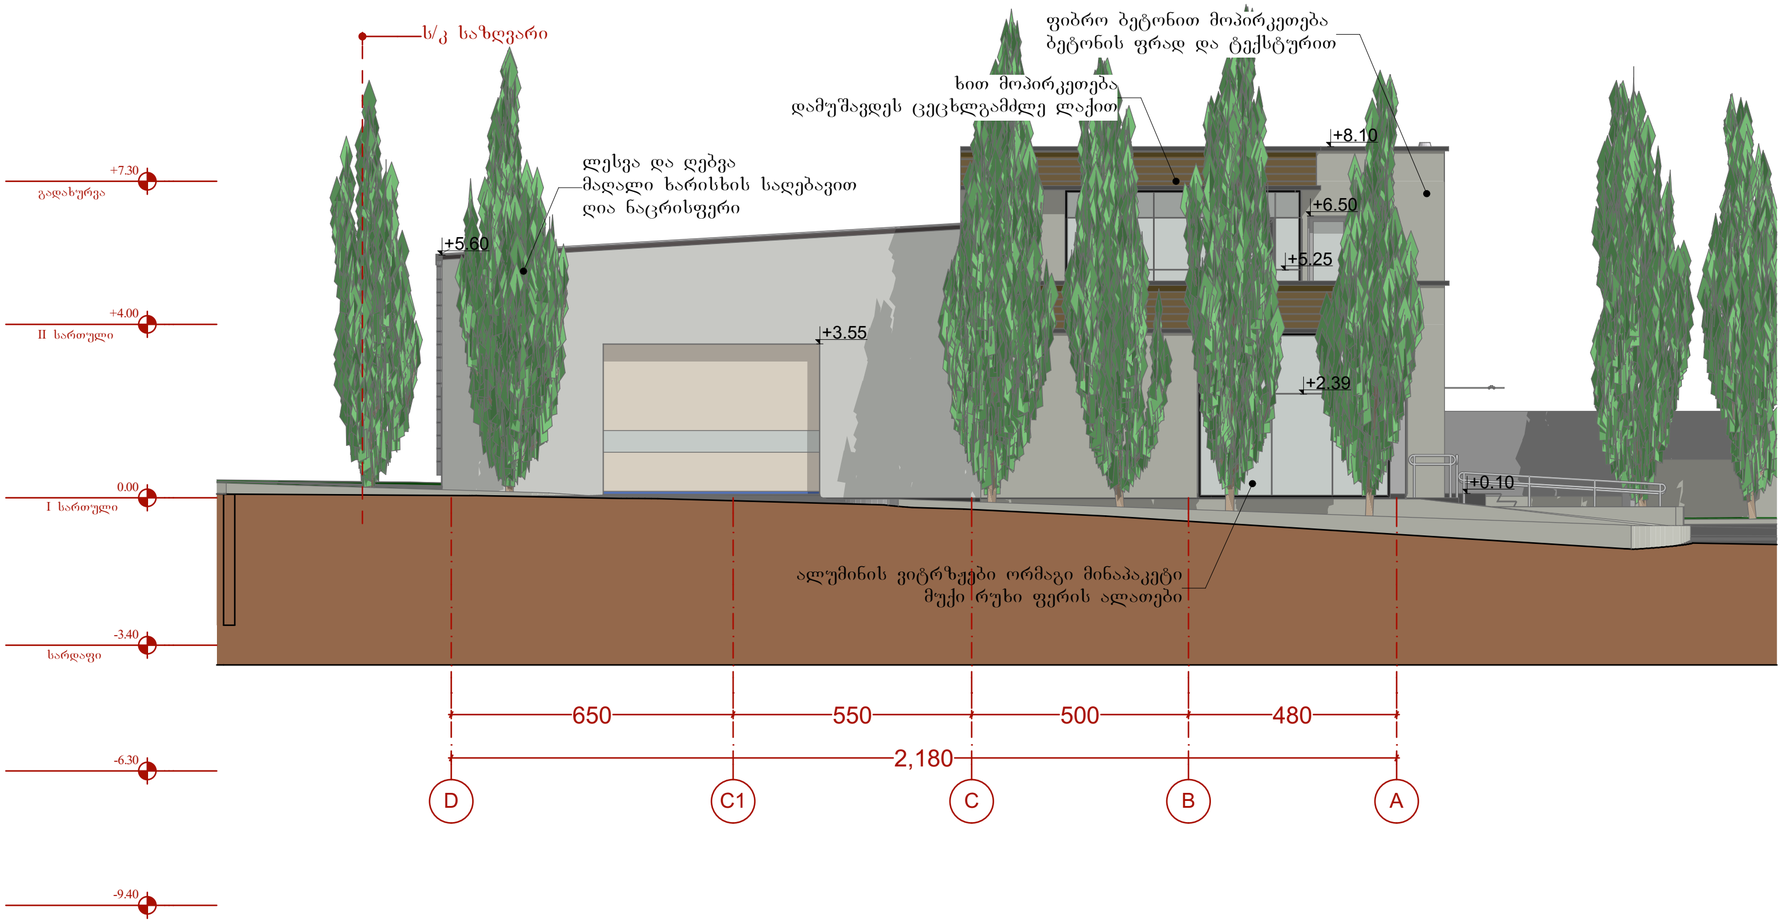

დამკვეთი ნიკოლოზ ალიბეგაშვილი პ/ნ 01010011882 2	მისამართი ქ. ობოლისი, ქვემო ლისი.
	შესასრულა შ.პ.ს. "აისტუდიო" ტელ: 574 566 505; 577 516 516
პროექტის სახელწოდება მცირე ზომის ადგილობრივი ტიპის მოურავი, საცავები და სასოფლო ხელოვნების საპროექტო დოკუმენტაცია.	
ნახაზის დასახელება: ფასადი დ-ა	

თანამდებობა	ხელმოწერა	სახელი, გვარი
დირექტორი		ქ. იაშვილი
არქიტექტორი		ნ. მალალაშვილი
ფორმატი A-2	მ 1:100	18 2018წ.

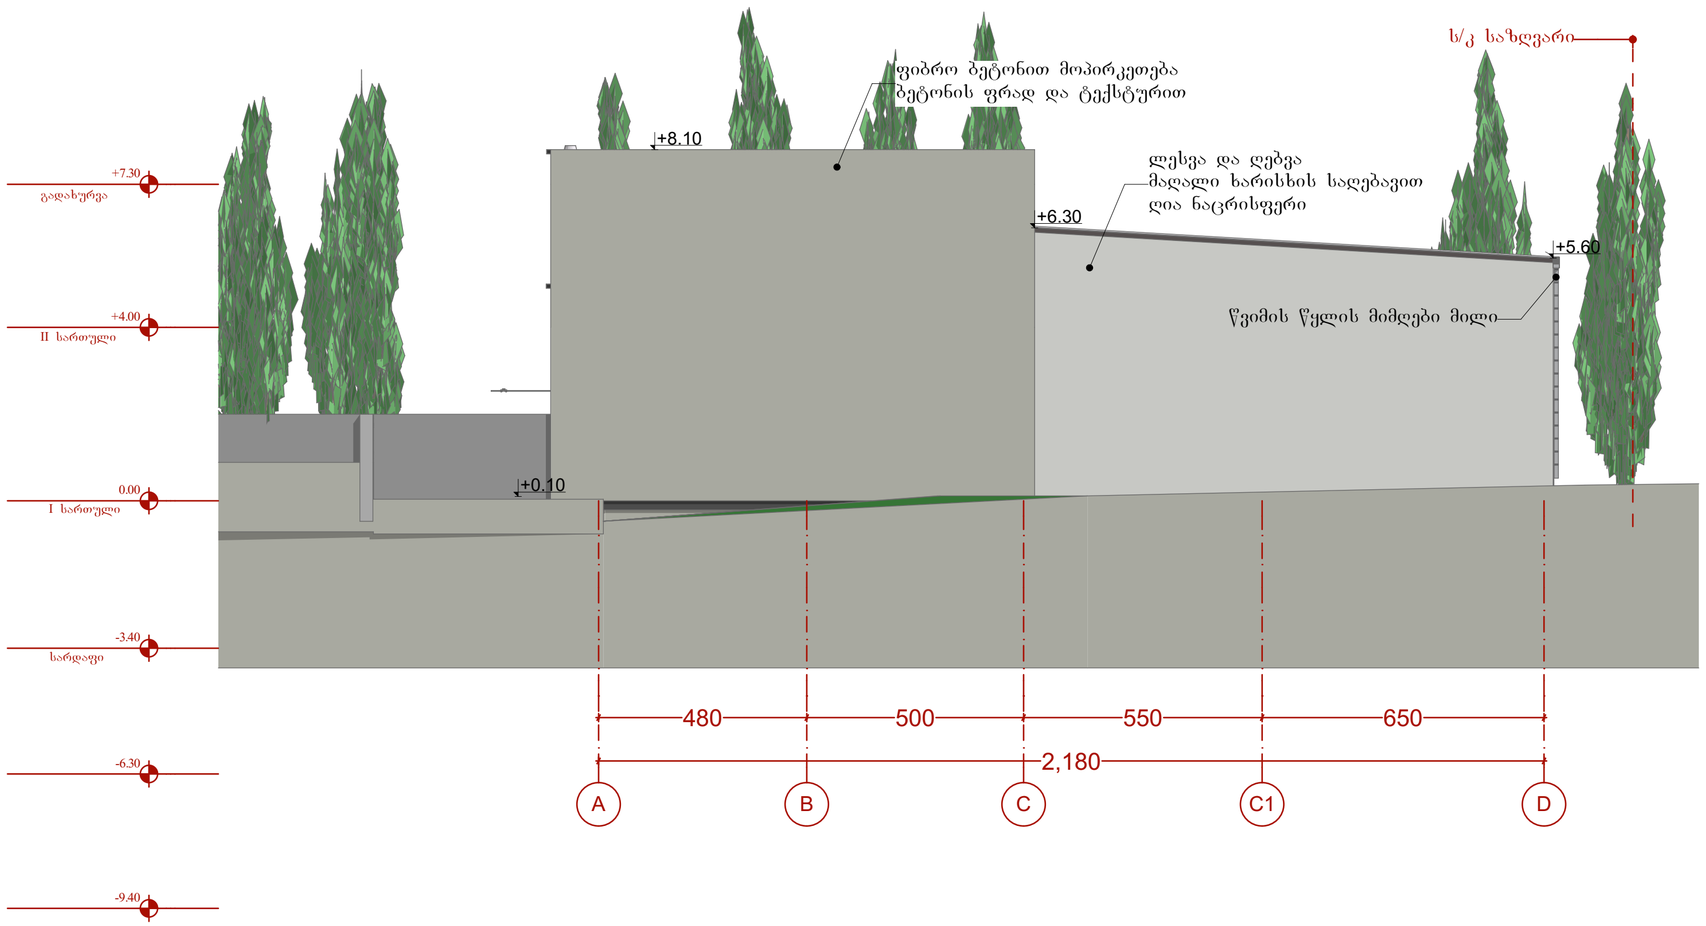

დამკვეთი ნიკოლოზ ალიბეგაშვილი პ/ნ 010100118822	მისამართი ქ. თბილისი, ქვემო ლისი.
შესრულა შ.პ.ს. "აისტუდიო" ტელ: 574 566 505; 577 516 516	
პროექტის სახელწოდება მცირე ზომის პავლიონის ტიპის შიურეში, საცავები და საოფისე სიფრცეების საწარმოებლო დოკუმენტაცია.	
ნახაზის დასახელება: ფასადი ა-დ	
თანამდებობა	ხელმოწერა / სახელი, გვარი
დირექტორი	ქ. იაშვილი
არქიტექტორი	ნ. მაღალაშვილი
ფორმატი A-2	მ 1:100 / 19 / 2018წ.