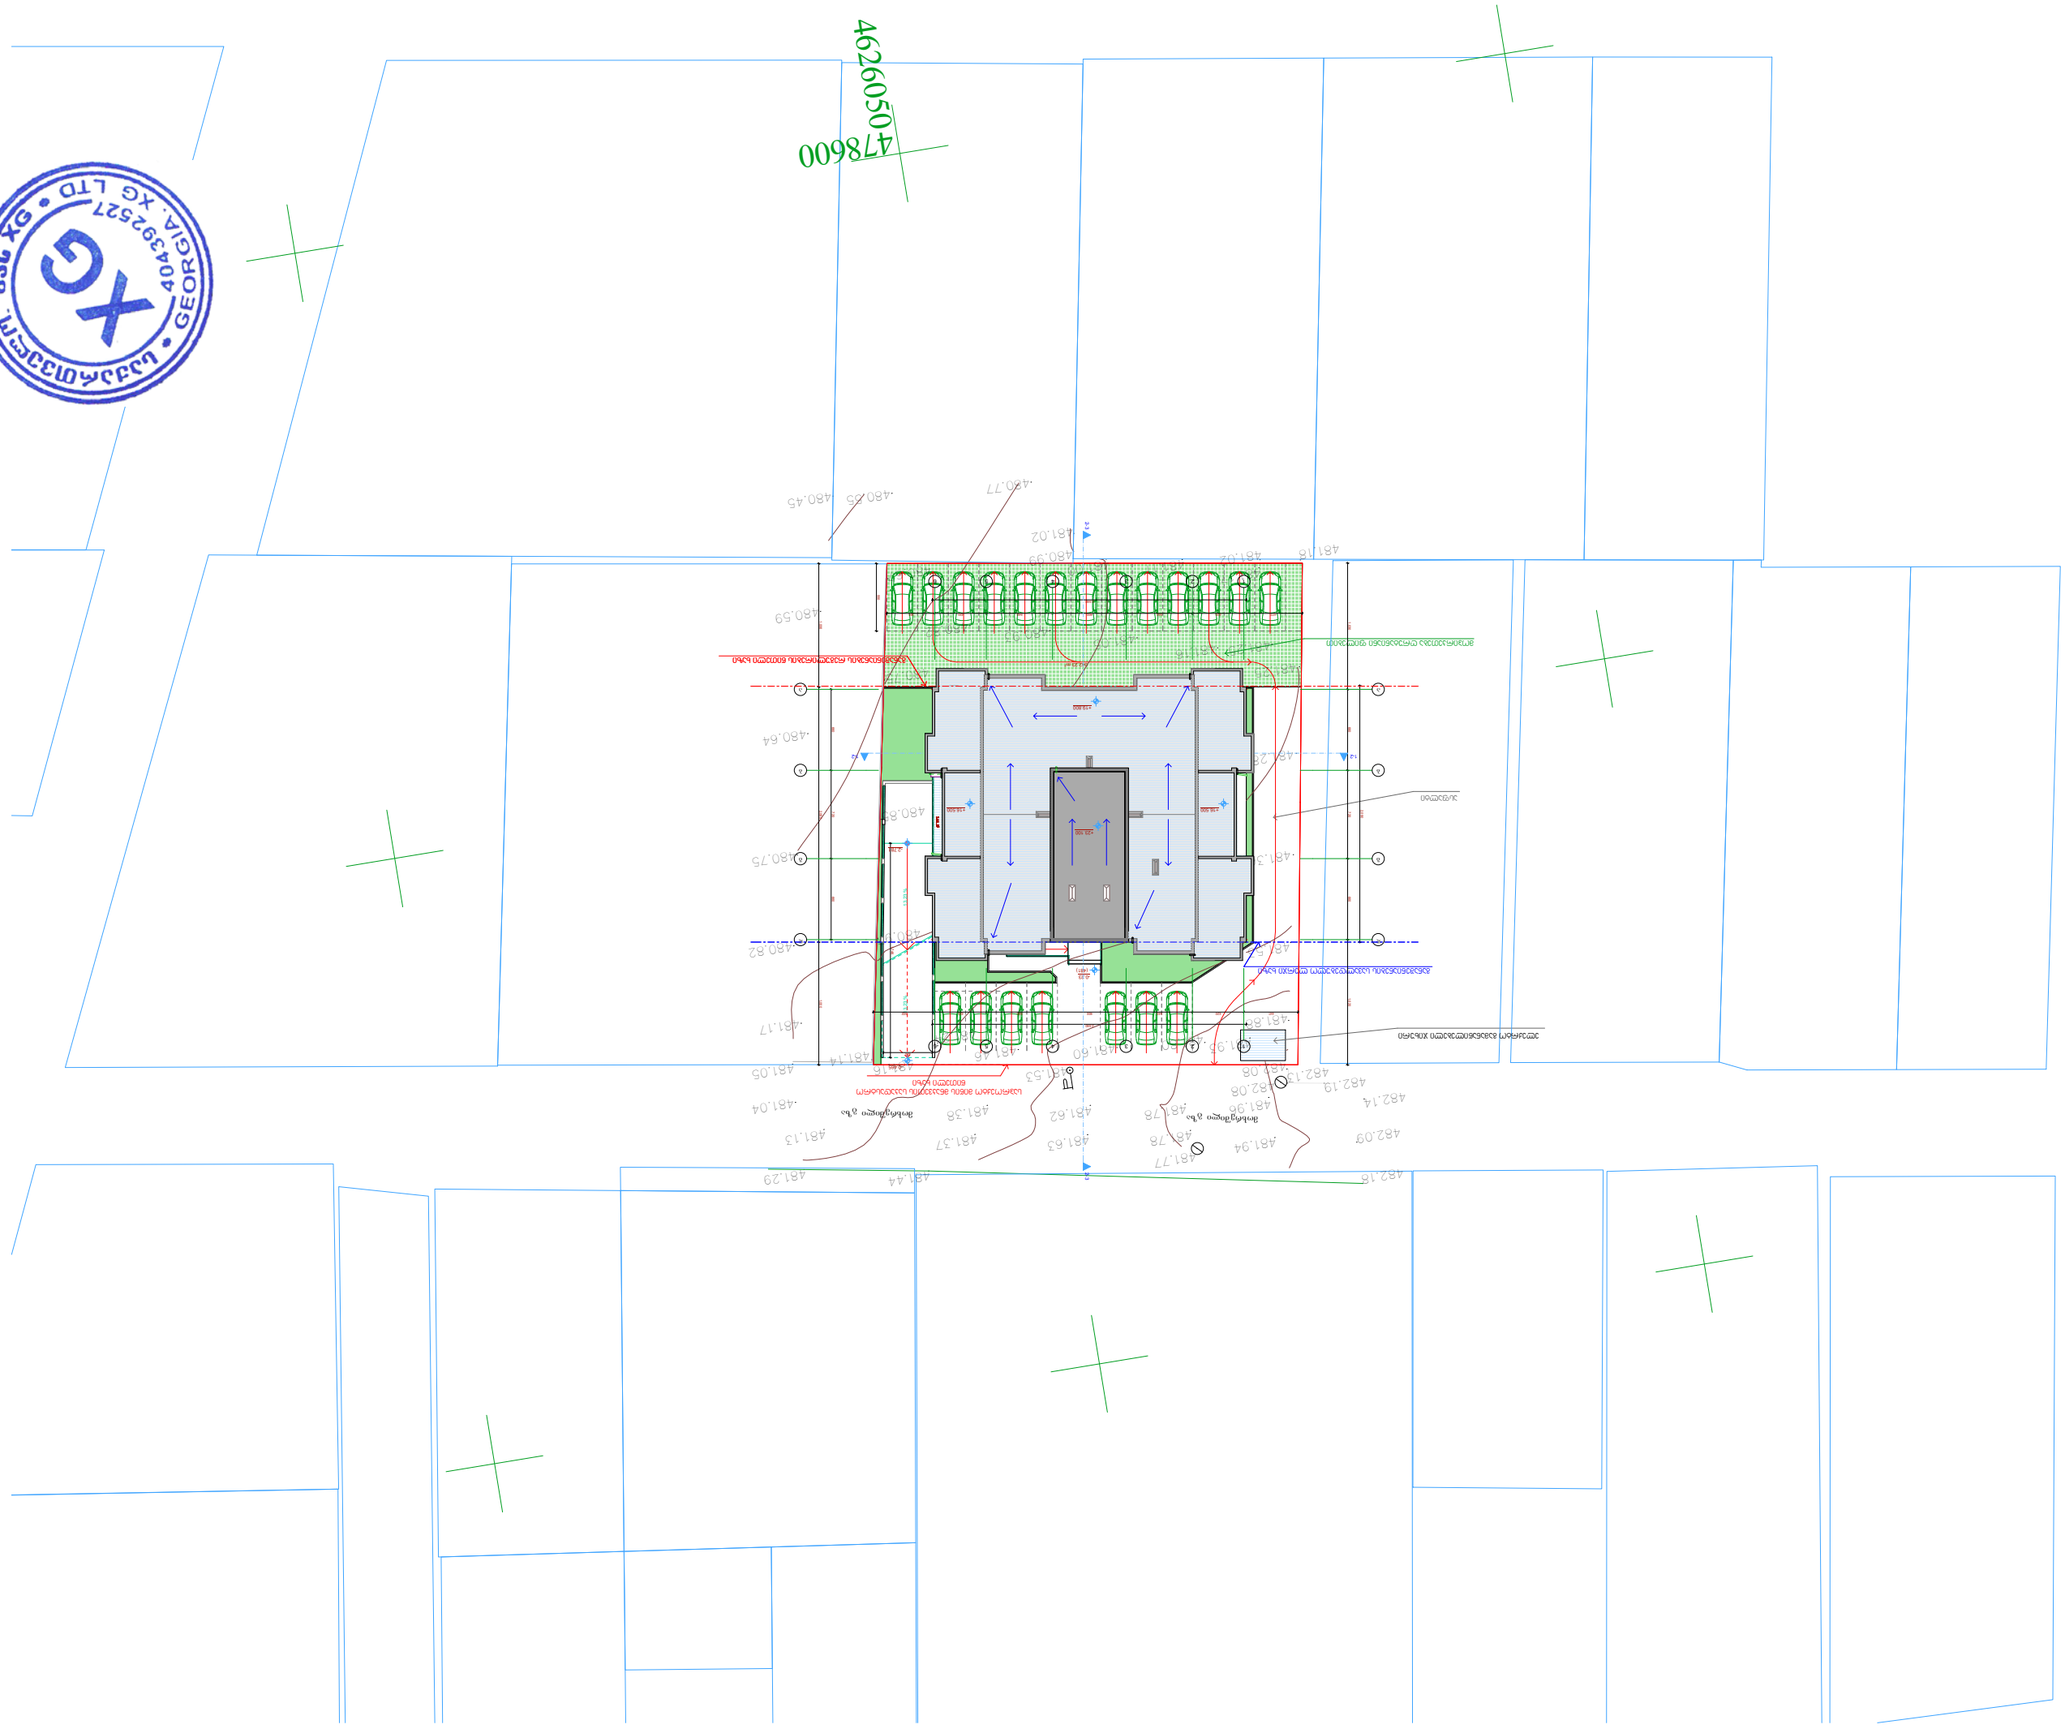
4626050
478600
480.59
480.45
480.77
481.02
480.64
480.75
480.82
481.17
481.74
481.05
481.04
481.13
481.37
481.35
481.62
481.63
481.53
481.60
481.74
481.78
481.77
481.94
481.96
482.08
482.19
482.14
482.07
482.16
481.44
481.29
481.78
481.36
481.73
481.75
481.78
481.78
481.78

სამსახურის უფროსი

საქართველო
ქ.თბილისის მერია
სსიპ. ქ. თბილისის არქიტექტურის სამსახური

სიტუაციური გეგმა

განყოფილ. უფროსი		
მთავარი სპეც.ტი		

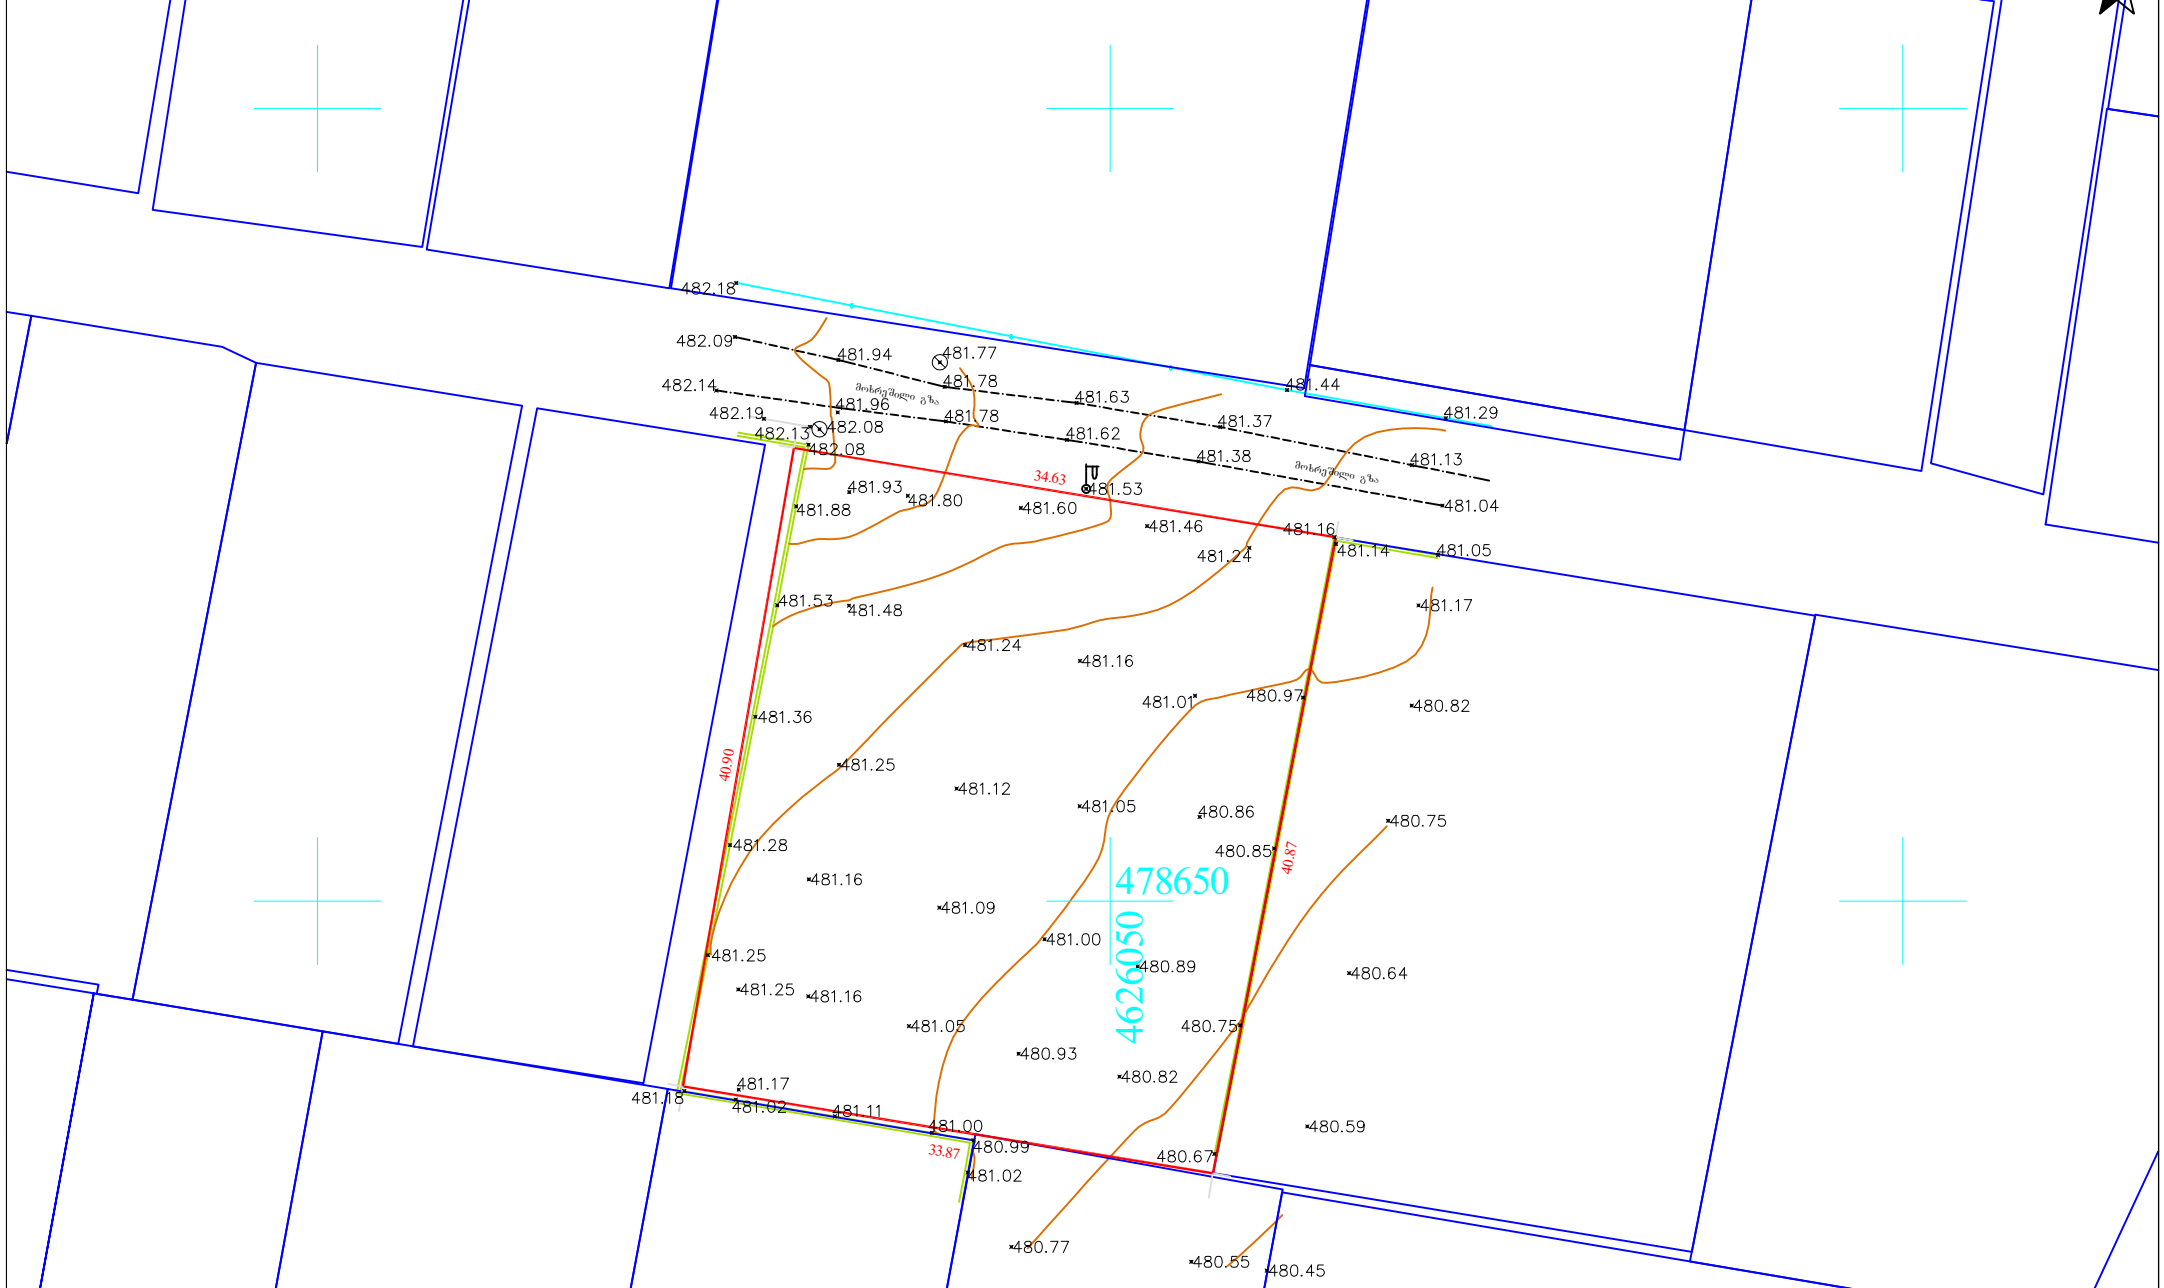

შენიშვნა: ტოპოგრაფიული ნახაზი შესრულებულია მიწისქვეშა კომუნიკაციების დატანის გარეშე

პირობითი აღნიშვნები	შენიშვნა: მიწის სამუშაოები შეათანხმეთ შესაბამის კომუნიკაციის წარმომადგენლებთან			პროექცია UTM 38N საკოორდინატო სისტემა WGS 84	შპს„პრივატტექსერვისი" ქ. თბილისი, მტკვრის ქუჩა № Ltd "PRIVATTEKSERVISI" მობ: +995 514-44-11-41. E-mail: zviadiw@gmail.com
მიწისქვეშა კომუნიკაციები	ნაკვეთის საზღვარი	ბუჩქი	ცოცხალი ღობე	ღობე	დირექტორი: ზ. წიკლაური
კანალიზაცია	შენობა	გაზონი	ხეების რიგი	ბორდიური	კომპ. უზრუნველყოფა: ზ. წიკლაური
დენის კაბელი	არკა	სამეთვალყურეო ჭები	ტრანსფორმატორი	ბეტონი	აზომა: ლ. ჩიტაიშვილი
გაზის მილი	ფარდული	ძეგლი	რადიო ან ტელე ანძა	კედელი	მისამართი: ქალაქი თბილისი, სოფელი დიღომი. საკ. კოდი: 01.72.14.040.630
წყლის მილი	კიბე	შადრევანი	ლამპიონები	საყრდენი კედელი	მაშტაბი 1:500 — 19.04.2016
კავშირგაბმულობა	ფოთლოვანი ხე	ონკანი	ელექტრო ბოძი	ბილიკი	
	წიწვოვანი ხე	წყარო ან ჭა	რკინიგზა	გზის კონტური	
	ხეხილის ხე	ბენზინგასამართი სადგური	იზოჰიფსი	ფლატე	
	პალმა	მაღალი ძაბვის გადამცემი	მთავარი იზოჰიფსი	წყლის კონტური	