საკადასტრო საზღვარი

საკადასტრო საზღვარი

ჭრილი 1-1
სიმაღლის განსაზღვრის სქემა-1

ქუჩის ღერძი

H=L/Y

22.25=8.90/0.4

8.90

22.25

თბო-პიდრო იზოლაციების ფენა

+23.48
+22.68
+19.26
+16.60
+14.60
+11.30
+8.10
+4.90
-0.20=(436.85)
±0.00
4.7°

+23.08
+22.68
+19.26
+16.60
+13.40
+10.20
+7.00
+3.80
±0.00=(437.05)
-1.70
-2.70=(434.35)
-5.50

2.29

ს.ჩიქოვანის ქ.

სამანქანო ამწე

5.90 4.90 2.60 2.25

1 2 3 3' 4

დირექტორი		მ. ცერცვაძე	ქ. თბილისში, ს. ჩიქოვანის ქ.№16-ში მრავალბინიანი საცხოვრებელი სახლის პროექტი	შ.პ.ს. "ჩიკო"	
პრ. ავტორი		მ. ცერცვაძე			
		ბ. მორბედაძე			
			არქიტექტურული ნაწილი	2017	
			ჭრილი 1-1 სიმაღლის განსაზღვრის სქემა-1	სტადია / ფურცელი / მასშტაბი	
					1:150

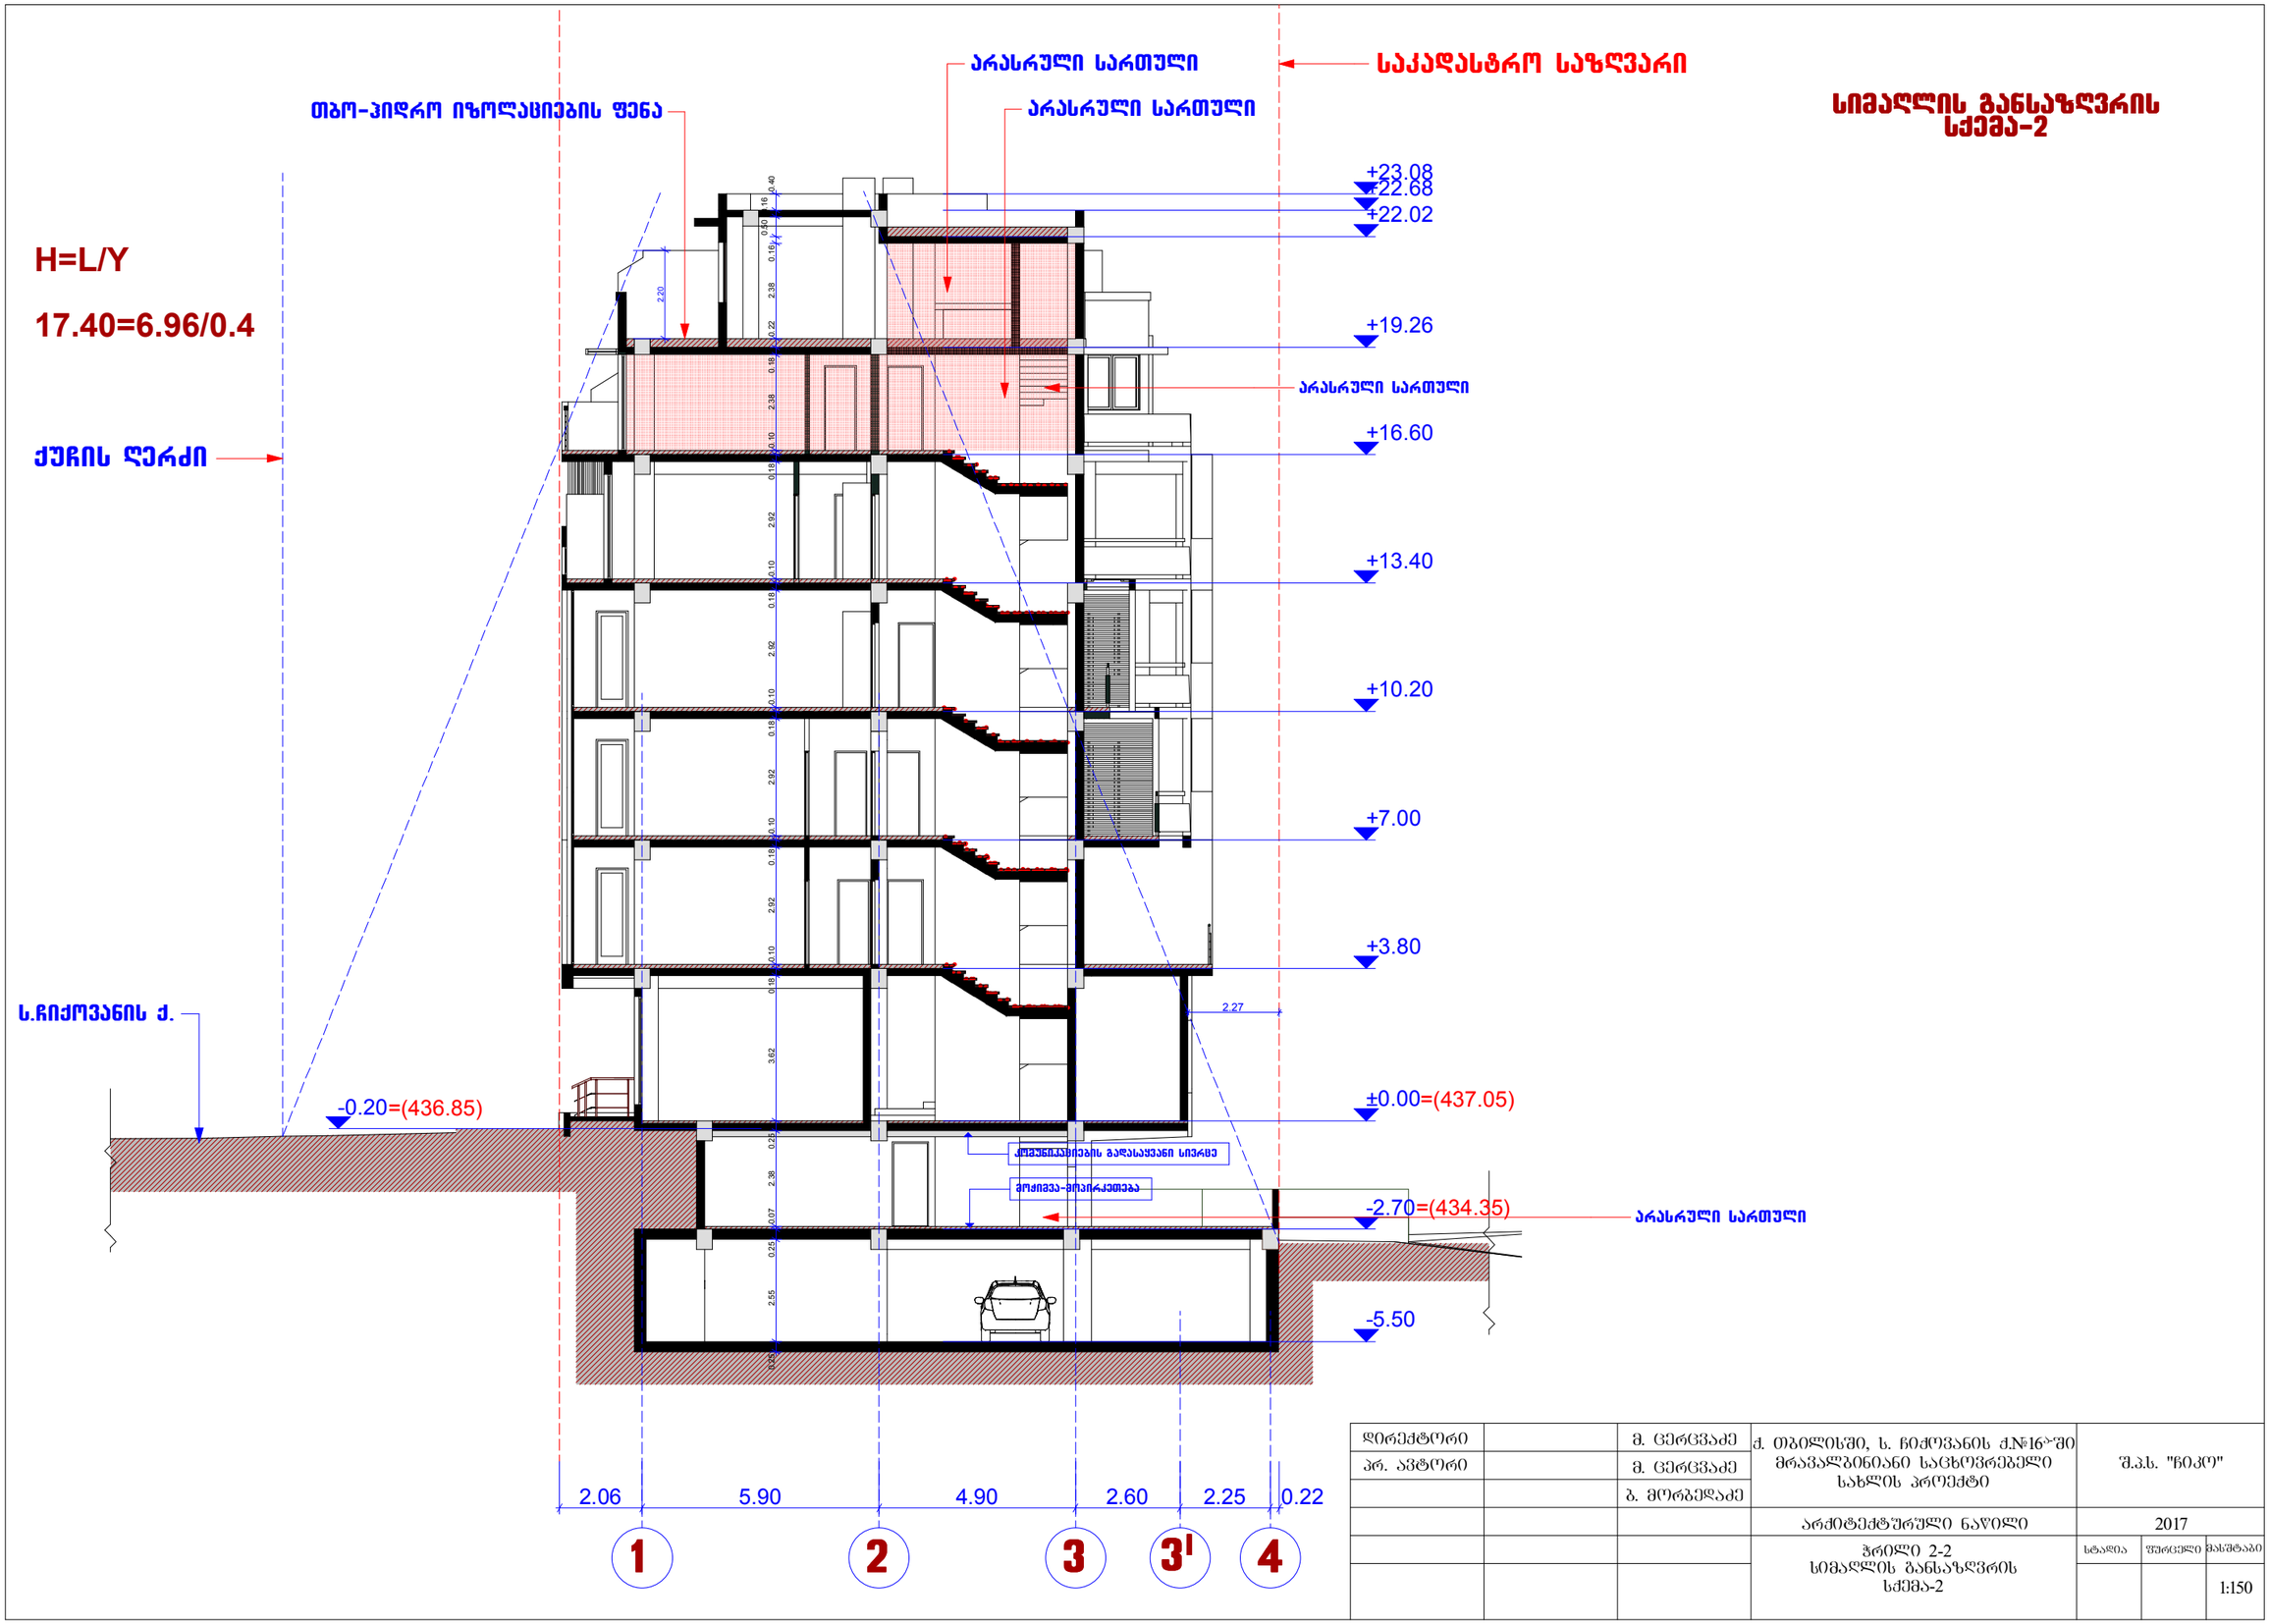

დირექტორი		მ. ცერცვაძე	ქ. თბილისში, ს. ჩიქოვანის ქ.№16-ში მრავალბინიანი საცხოვრებელი სახლის პროექტი	შ.პ.ს. "ჩიკო"		
პრ. ავტორი		მ. ცერცვაძე				
		ბ. მორგელაძე				
			არქიტექტურული ნაწილი	2017		
			ჭრილი 2-2 სიმაღლის განსაზღვრის სქემა-2	სტადია	ფურცელი	მასშტაბი
						1:150