
ფასადი "დ-ა" ღერძებში
მ-1:100

საკადასტრო საზღვარი

საკადასტრო საზღვარი

ნაცრისფერი ალუმინის პროფილის ფანჯრის ბლოკ

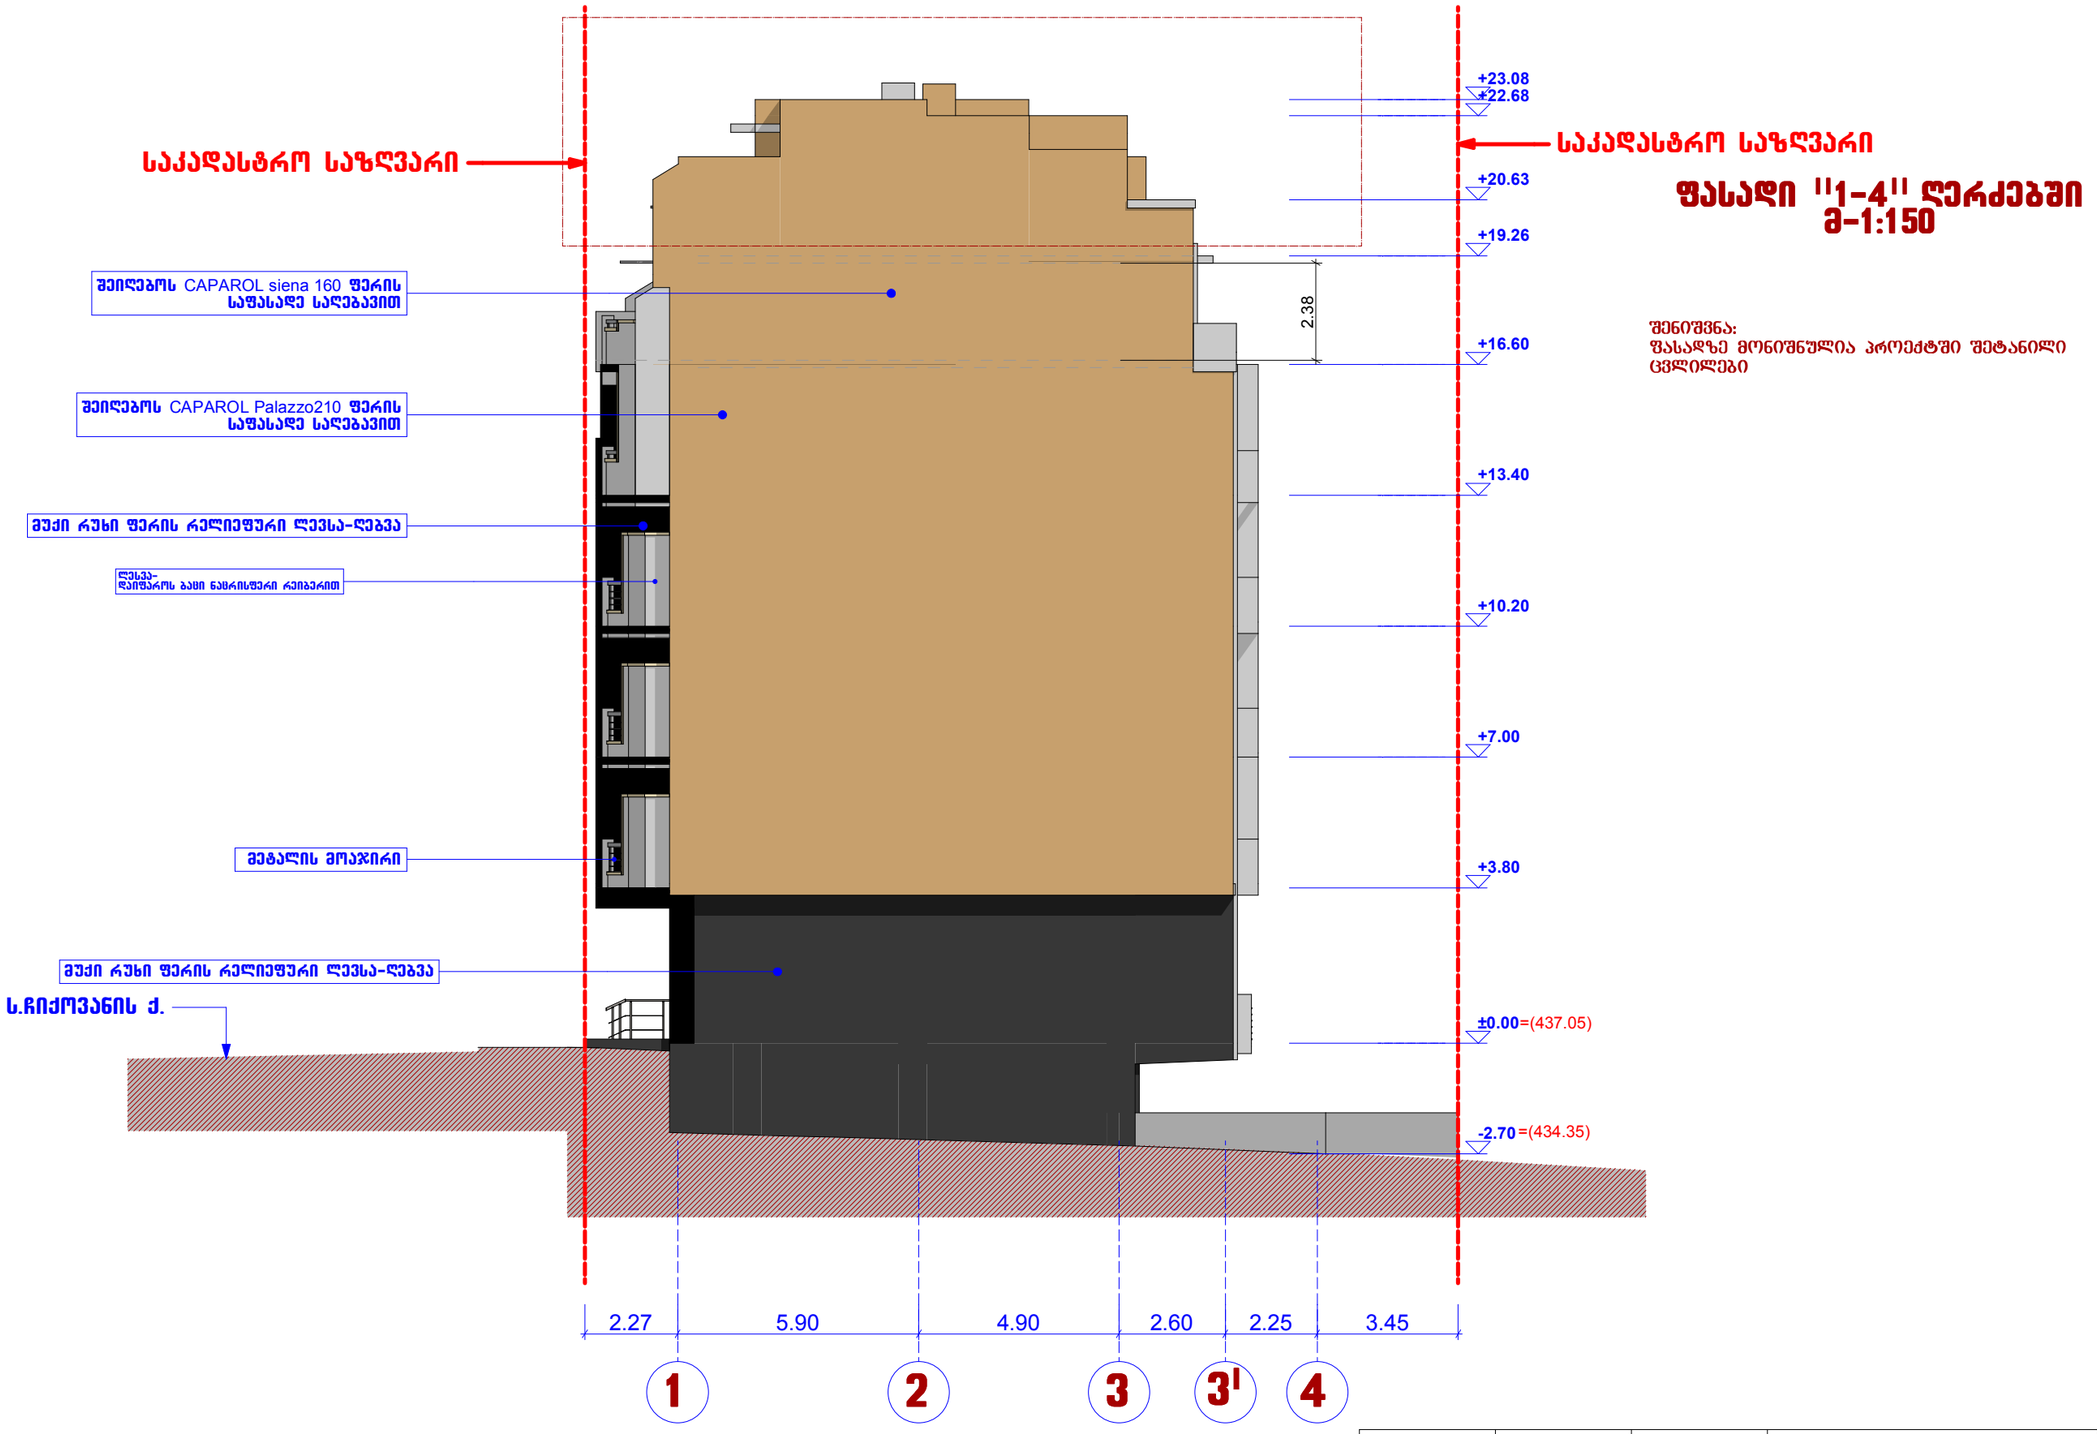


საკადასტრო საზღვარი

ფასადი "1-4" ღერძებში მ-1:150

შენიშვნა:
ფასადზე მონიშნულია პროექტში შეტანილი ცვლილებები

დირექტორი		მ. ცერცვაძე	ქ. თბილისში, ს. ჩიქოვანის ქ.№16ა-ში მრავალბინიანი საცხოვრებელი სახლის პროექტი	შ.პ.ს. "ჩიკო"
პრ. ავტორი		მ. ცერცვაძე		
		ბ. მორგოლაძე		
			არქიტექტურული ნაწილი	2017
			ფასადი "1-4"	სტადია / შტრიხკოდი / მასშტაბი
				1:150

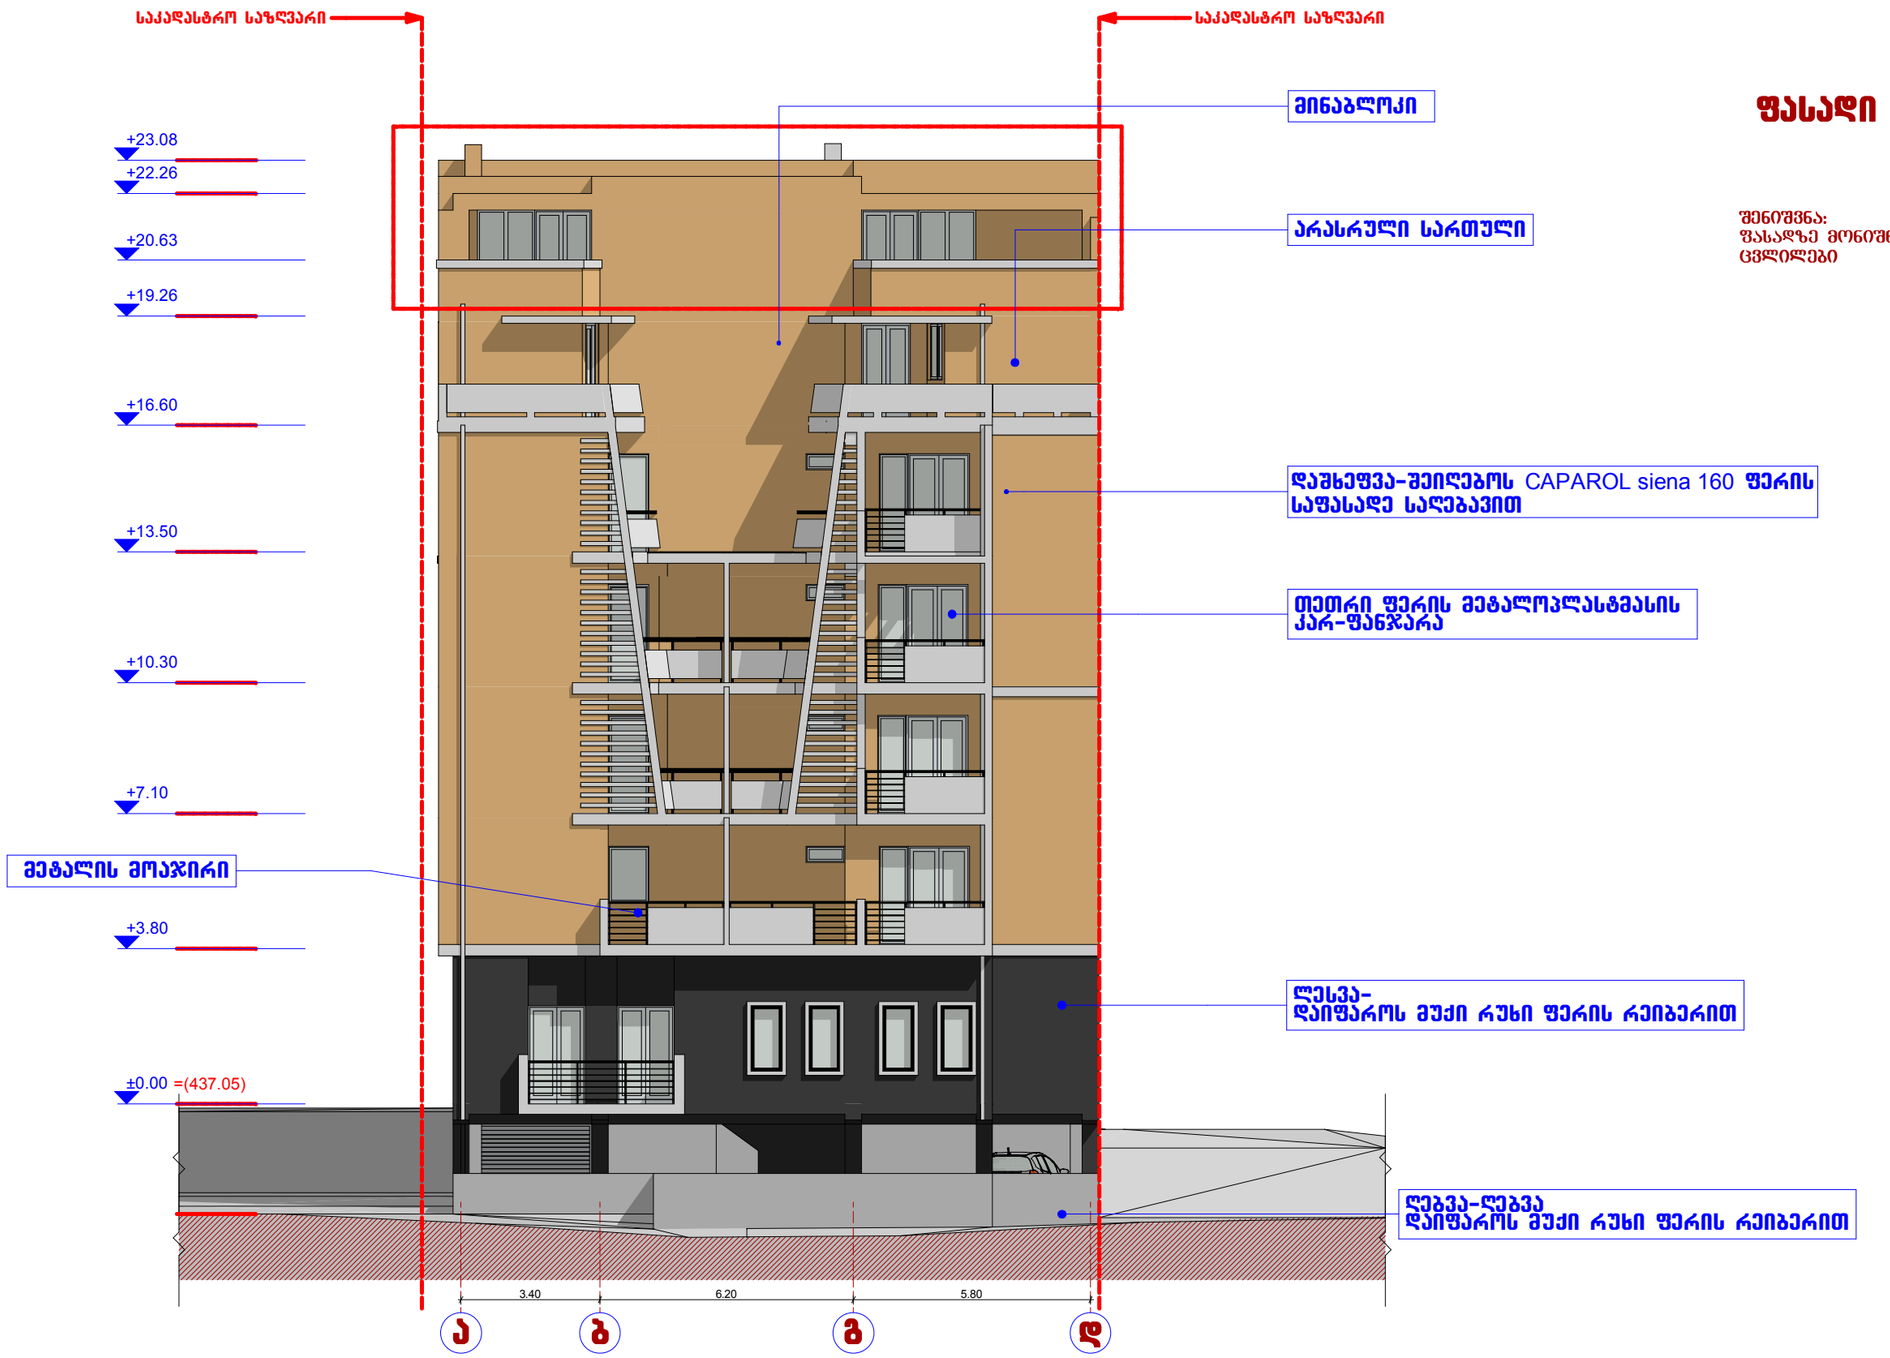


ფასადი "ა-დ" ღერძებში მ-1:150

შენიშვნა:
ფასადზე მონიშნულია პროექტში შეტანილი ცვლილებები

დირექტორი		მ. ცერცვაძე	ქ. თბილისში, ს. ჩიქოვანის ქ.№16-ში მრავალბინიანი საცხოვრებელი სახლის პროექტი	შ.პ.ს. "ჩიკო"
პრ. ავტორი		მ. ცერცვაძე		
		ბ. მორბედაძე		
			არქიტექტურული ნაწილი	2017
			ფასადი "ა-დ"	სტადია / ფურცელი / მასშტაბი
				1:150

ფასადი "3'-1" ღერძებში
მ-1:100

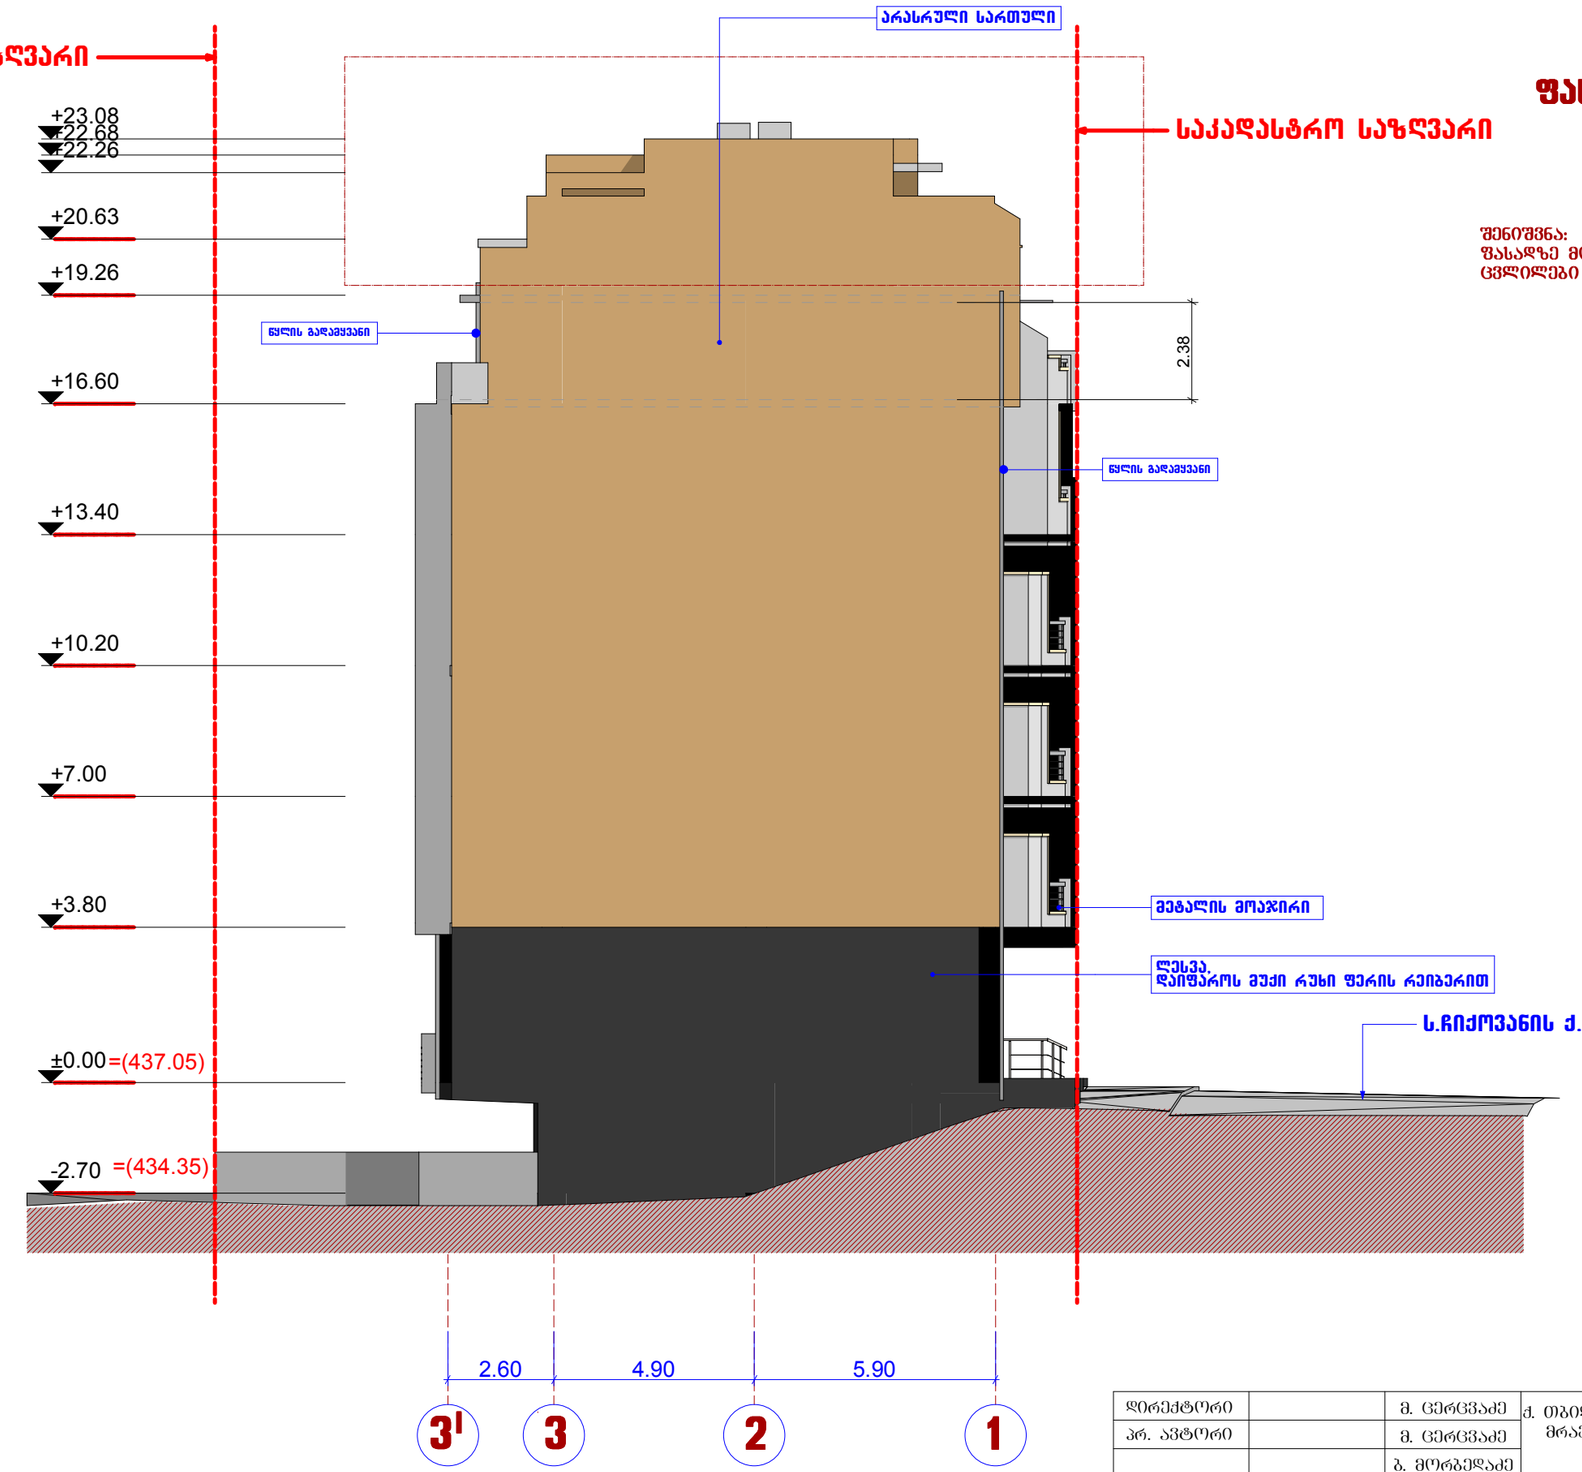

შენიშვნა:
ფასადზე მონიშნულია პროექტში შეტანილი ცვლილებები

დირექტორი		მ. ცერცვაძე	ქ. თბილისში, ს. ჩიქოვანის ქ.№16ა-შიო მრავალბინიანი საცხოვრებელი სახლის პროექტი	შ.პ.ს. "ჩიკო"
პრ. ავტორი		მ. ცერცვაძე		
		ბ. მორბედაძე		
			არქიტექტურული ნაწილი	2017
			ფასადი "3'-1"	სტადია / ფურცელი / მასშტაბი
				1:100