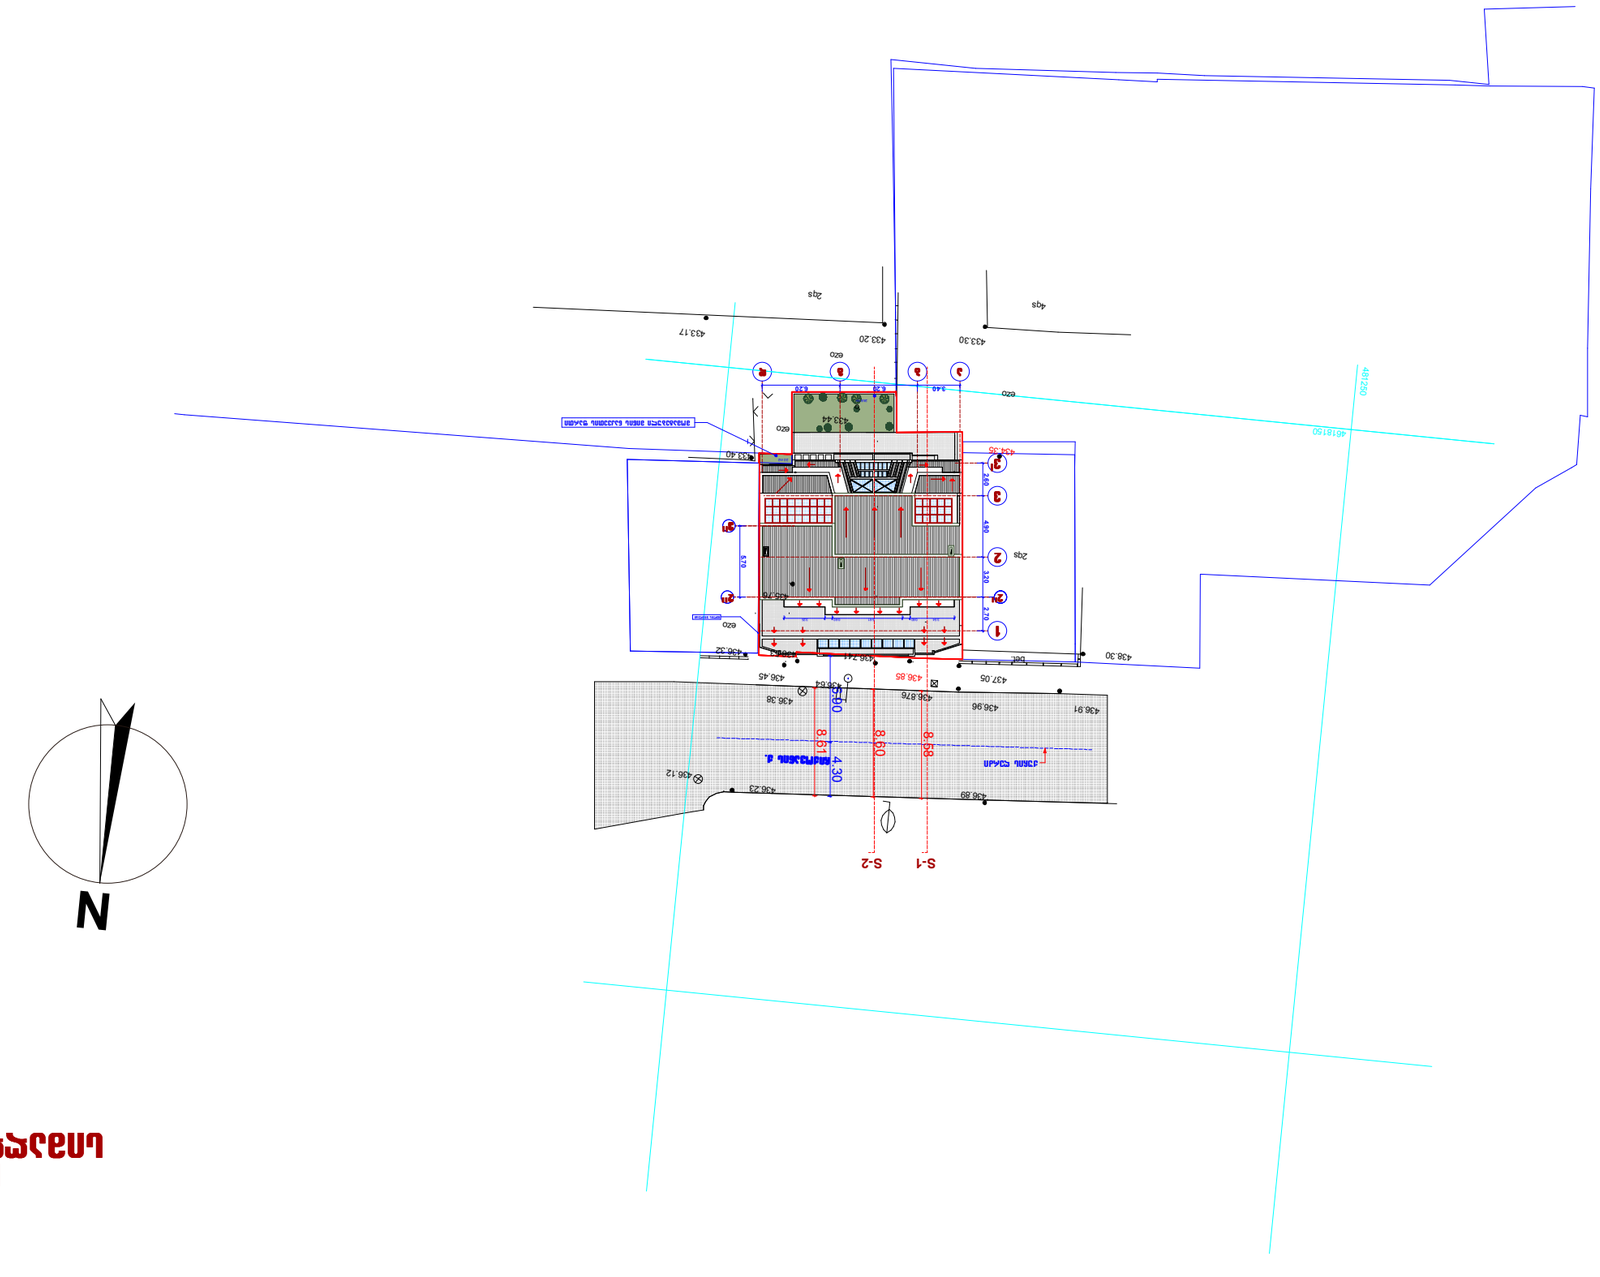

2.0 m2
6.90 4.30
8.58

8.60

8.61

3.54 0.60 5.61 0.60 3.25

2.60 4.90 3.20 2.70

3.40 6.20 6.20

5.70

24.8 m2

rvDjt!Sfs[j

xzmjt!ნჯნშფცჯ

!npnbufcvmj!njxjt!oblwfUjt!gbsUj

პრ. ავტორი

არქიტექტურული ნაწილი
ბ. მორბედაძე

მასშტაბი

S.p.s. "Ciko"

დირექტორი ქ. თბილისში, ს. Ciqovanis ქ.#16ა-ში

მრავალბინიანი საცხოვრებელი

სახლის პროექტი

სტადია

1:500

ფურცელი

2017

მ. ცერცვაძე

მ. ცერცვაძე

h

2

4

tbqspfrup!hfohfhnb

ტჯნბშმჯტ!hbontb{Swsfmj!trfnb

n=1;611

b c e

3

433.44

434.35

436.85

S-1 S-2

გენგეგმა

სიმაღლის განმსაზღვრელი სქემა

N

Djrpwbojt r/

3JJ

4JJ

3JJ

436.12

4qs

433.40

436.91

435.76

436.32

ეზო

436.64

ეზო

436.53

436.96

436.45

438.30

437.05

436.23

43 436.38 6.876

ეზო

433.30

ეზო

436.741

2qs

2qs

4618150

436.89

48

1

250

433.17

433.20

bet.

4J

საკადასტრო საზღვარი

საკადასტრო საზღვარი

# ჭრილი 1-1
## სიმაღლის განსაზღვრის სქემა-1

ქუჩის ღერძი

H=L/Y

22.25=8.90/0.4

8.90

22.25

თბო-პიდრო იზოლაციების ფენა

+23.48
+22.68
+19.26
+16.60
+14.60
+11.30
+8.10
+4.90
-0.20=(436.85)
±0.00
4.7°

+23.08
+22.68
+19.26
+16.60
+13.40
+10.20
+7.00
+3.80
±0.00=(437.05)
-1.70
-2.70=(434.35)
-5.50

ქოქანელაძის გამწვანებული სივრცე

მოქალაქეთა მოსარგებლეთა

2.29

ს.ჩიქოვანის ქ.

სამანქანო ამწე

5.90 | 4.90 | 2.60 | 2.25

1 | 2 | 3 | 3' | 4

| | | | | | |
|---|---|---|---|---|---|
| დირექტორი | | მ. ცერცვაძე | ქ. თბილისში, ს. ჩიქოვანის ქ.№16-ში მრავალბინიანი საცხოვრებელი სახლის პროექტი | შ.პ.ს. "ჩიკო" | |
| პრ. ავტორი | | მ. ცერცვაძე | | | |
| | | ბ. მორბედაძე | | | |
| | | | არქიტექტურული ნაწილი | 2017 | |
| | | | ჭრილი 1-1 სიმაღლის განსაზღვრის სქემა-1 | სტადია / ფურცელი / მასშტაბი | |
| | | | | | 1:150 |

# სიმაღლის განსაზღვრის სქემა-2

H=L/Y

17.40=6.96/0.4

ქუჩის ღერძი

თბო-პიდრო იზოლაციების ფენა

არასრული სართული

საკადასტრო საზღვარი

არასრული სართული

არასრული სართული

+23.08

+22.68

+22.02

+19.26

+16.60

+13.40

+10.20

+7.00

+3.80

±0.00=(437.05)

-2.70=(434.35)

-5.50

არასრული სართული

ს.ჩიქოვანის ქ.

-0.20=(436.85)

ქვაბულისათვის გადასაყვანი სივრცე

მოქცევა-ამოტრაკეთება

2.27

2.06 | 5.90 | 4.90 | 2.60 | 2.25 | 0.22

1 | 2 | 3 | 3I | 4

| | | | | | |
|---|---|---|---|---|---|
| დირექტორი | | მ. ცერცვაძე | ქ. თბილისში, ს. ჩიქოვანის ქ.№16-ში მრავალბინიანი საცხოვრებელი სახლის პროექტი | შ.პ.ს. "ჩიკო" | |
| არ. ავტორი | | მ. ცერცვაძე | | | |
| | | ბ. მორგელაძე | | | |
| | | | არქიტექტურული ნაწილი | 2017 | |
| | | | ჭრილი 2-2 სიმაღლის განსაზღვრის სქემა-2 | სტადია / ფურცელი / მასშტაბი | |
| | | | | | 1:150 |