მრავალფუნქციური შენობა მარიჯანის ქუჩის დასაწყისში

კ2 კოეფიციენტის მომატების დასაბუთების ალბომი



თბილისი 2012

1 სართულის გეგმა 0.00 ნიშნულზე მ. 1:200

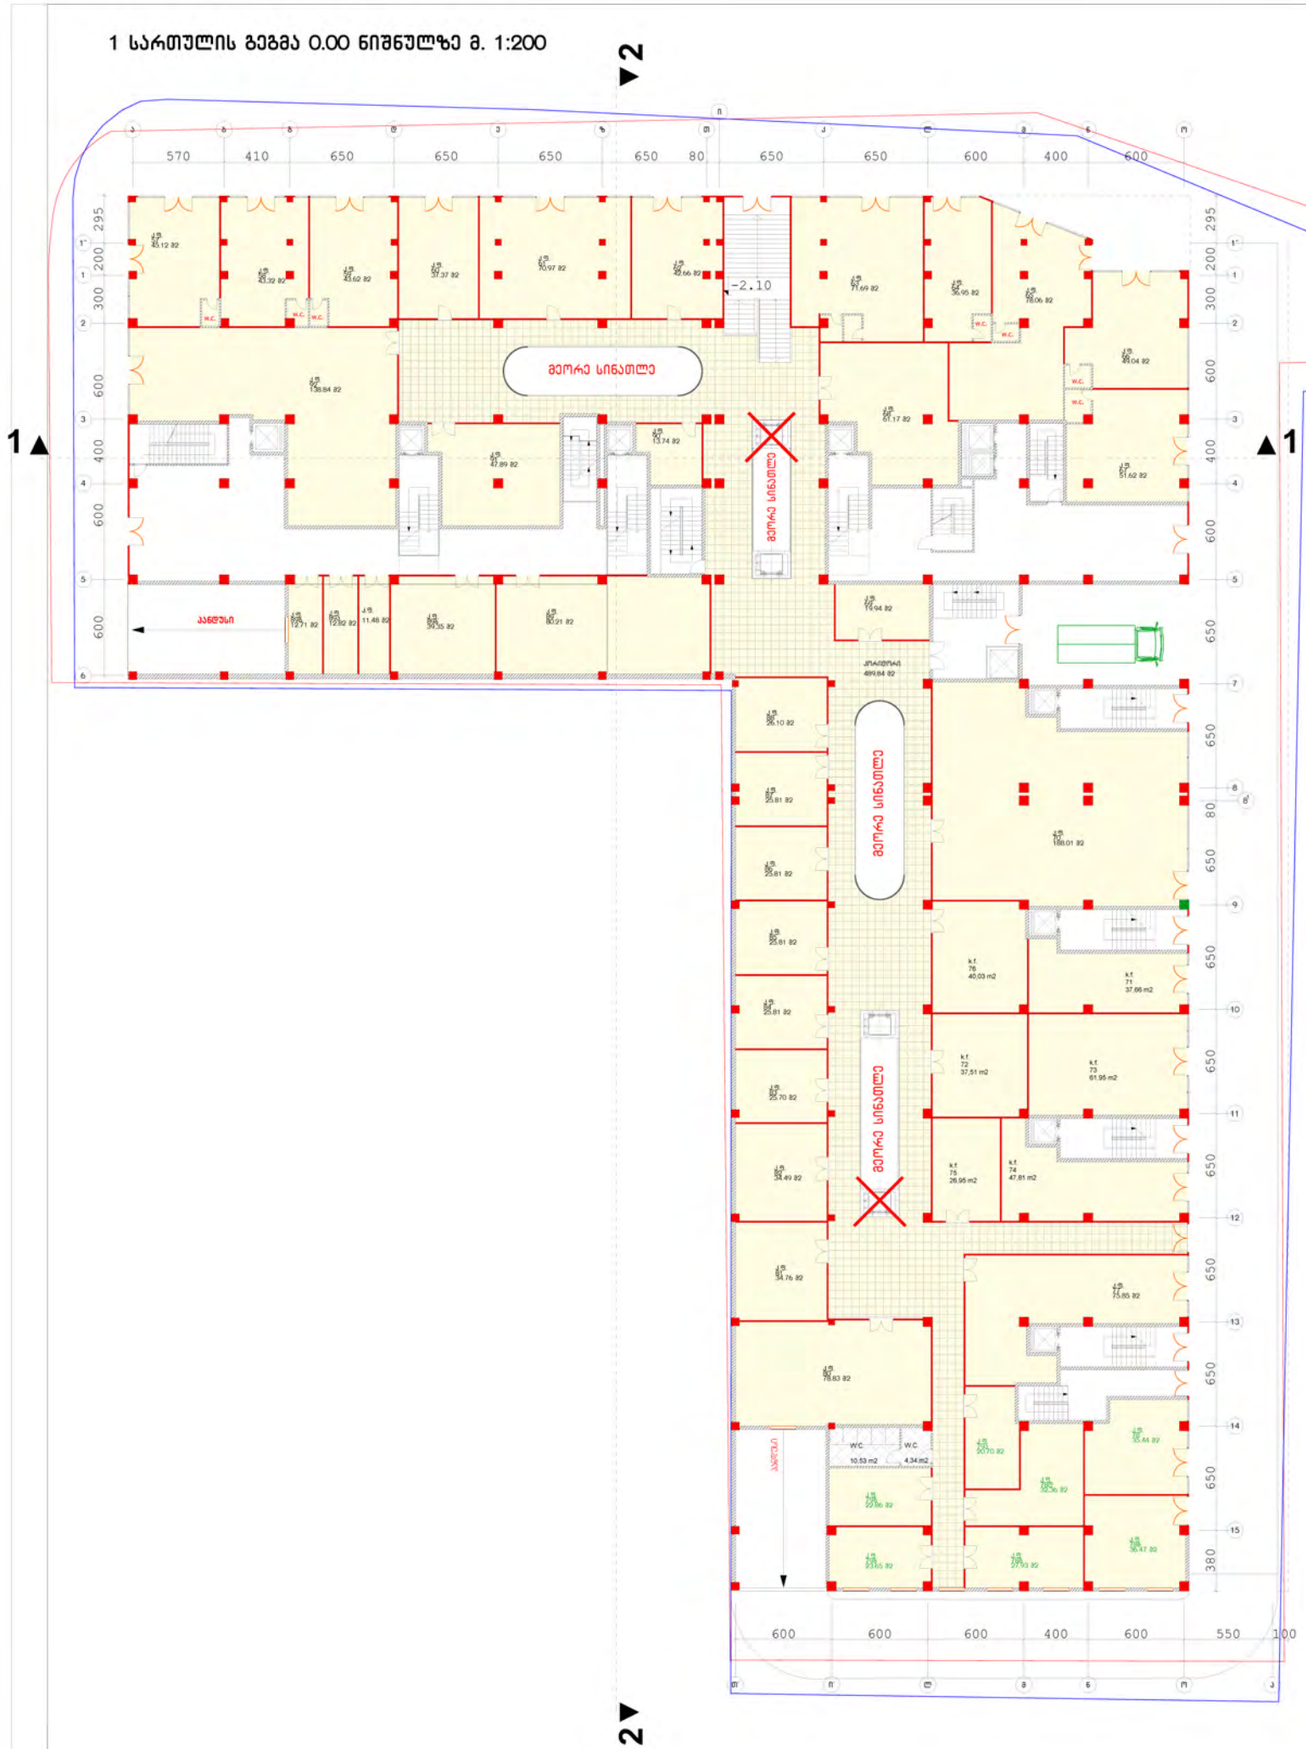

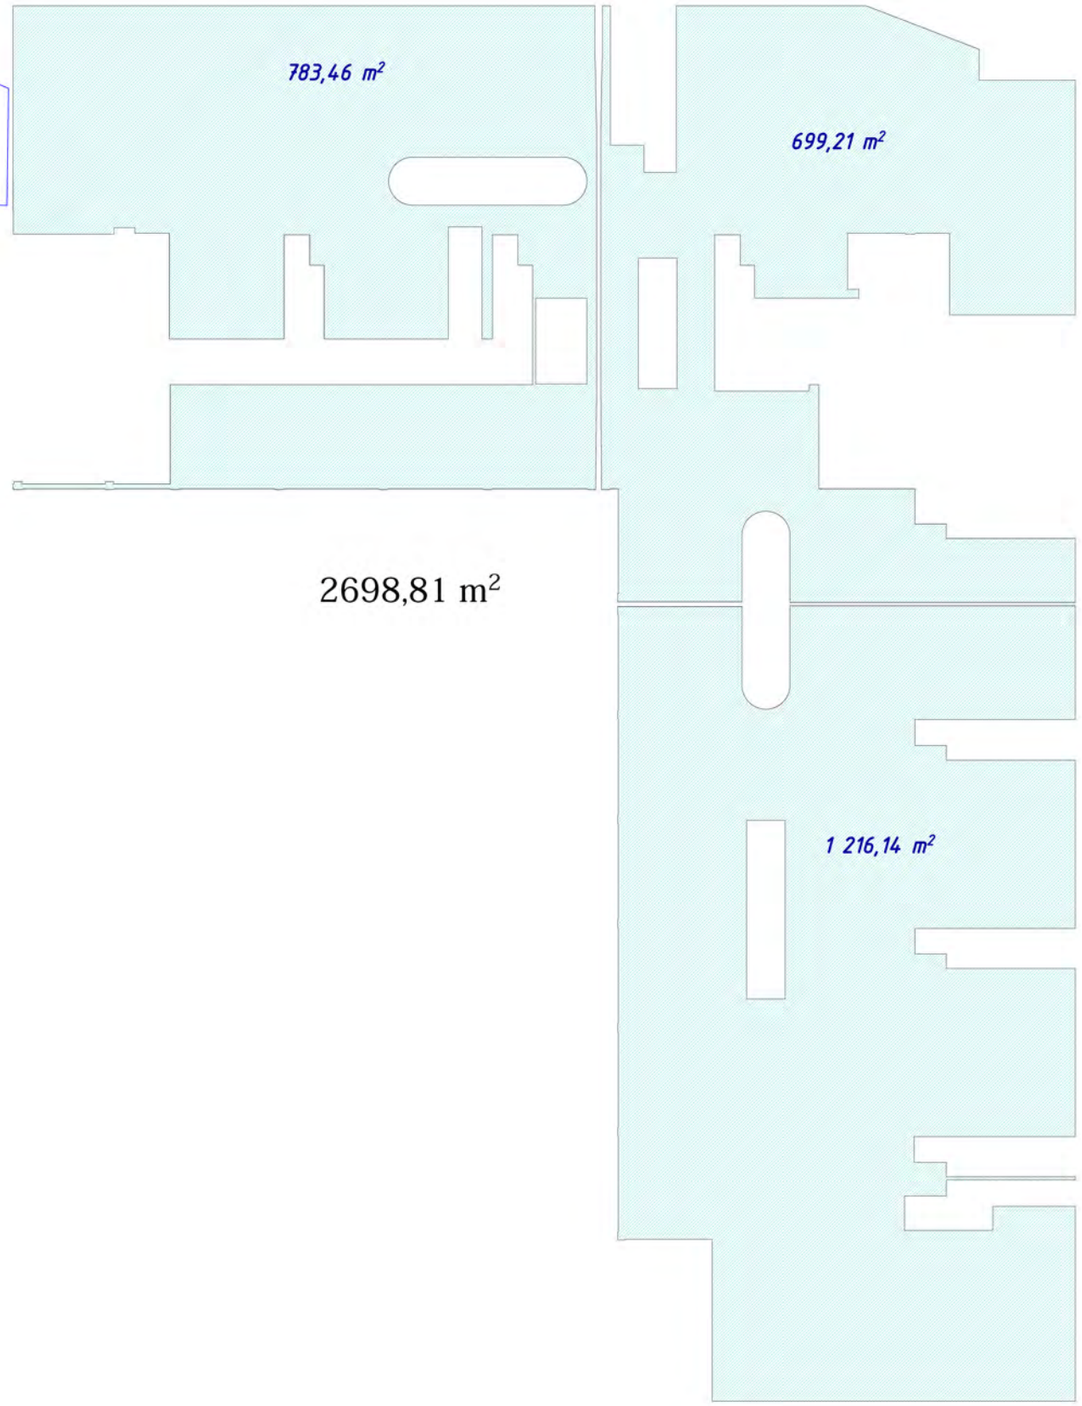

2 სართულის გეგმა 4.20 ნიშნულზე მ. 1:200

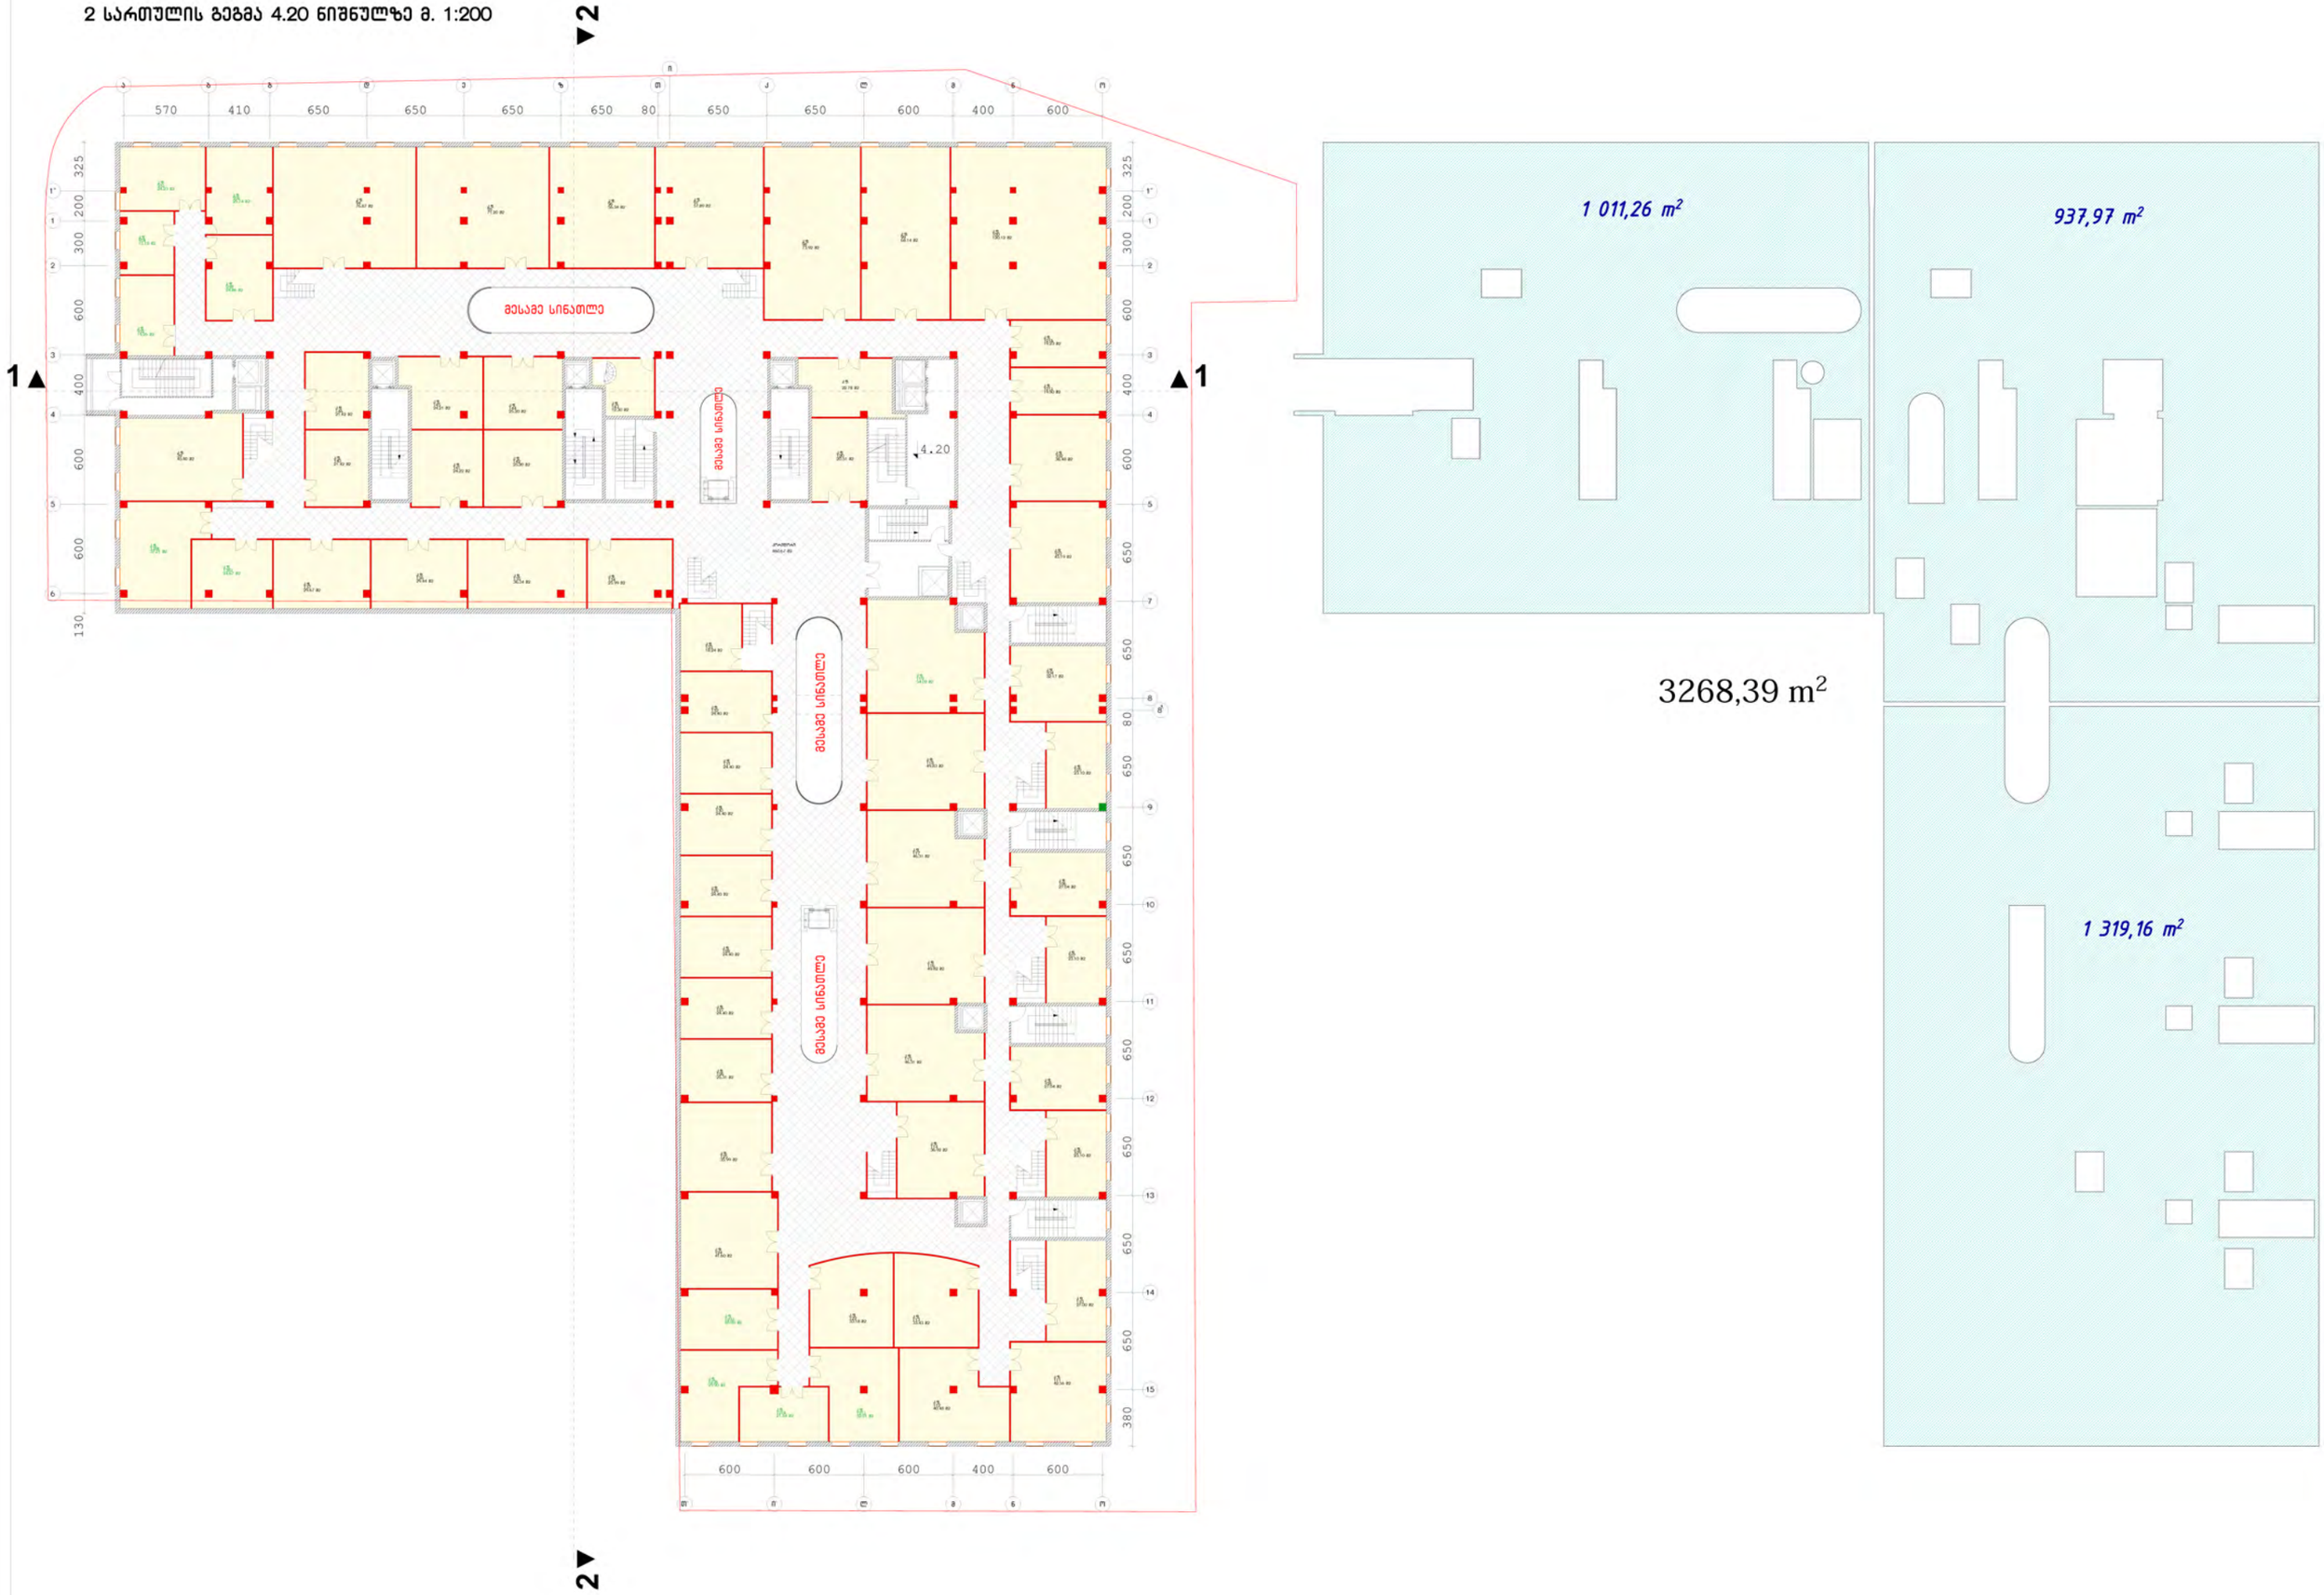

3 სართულის გეგმა 7.30 ნიშნულზე მ. 1:200

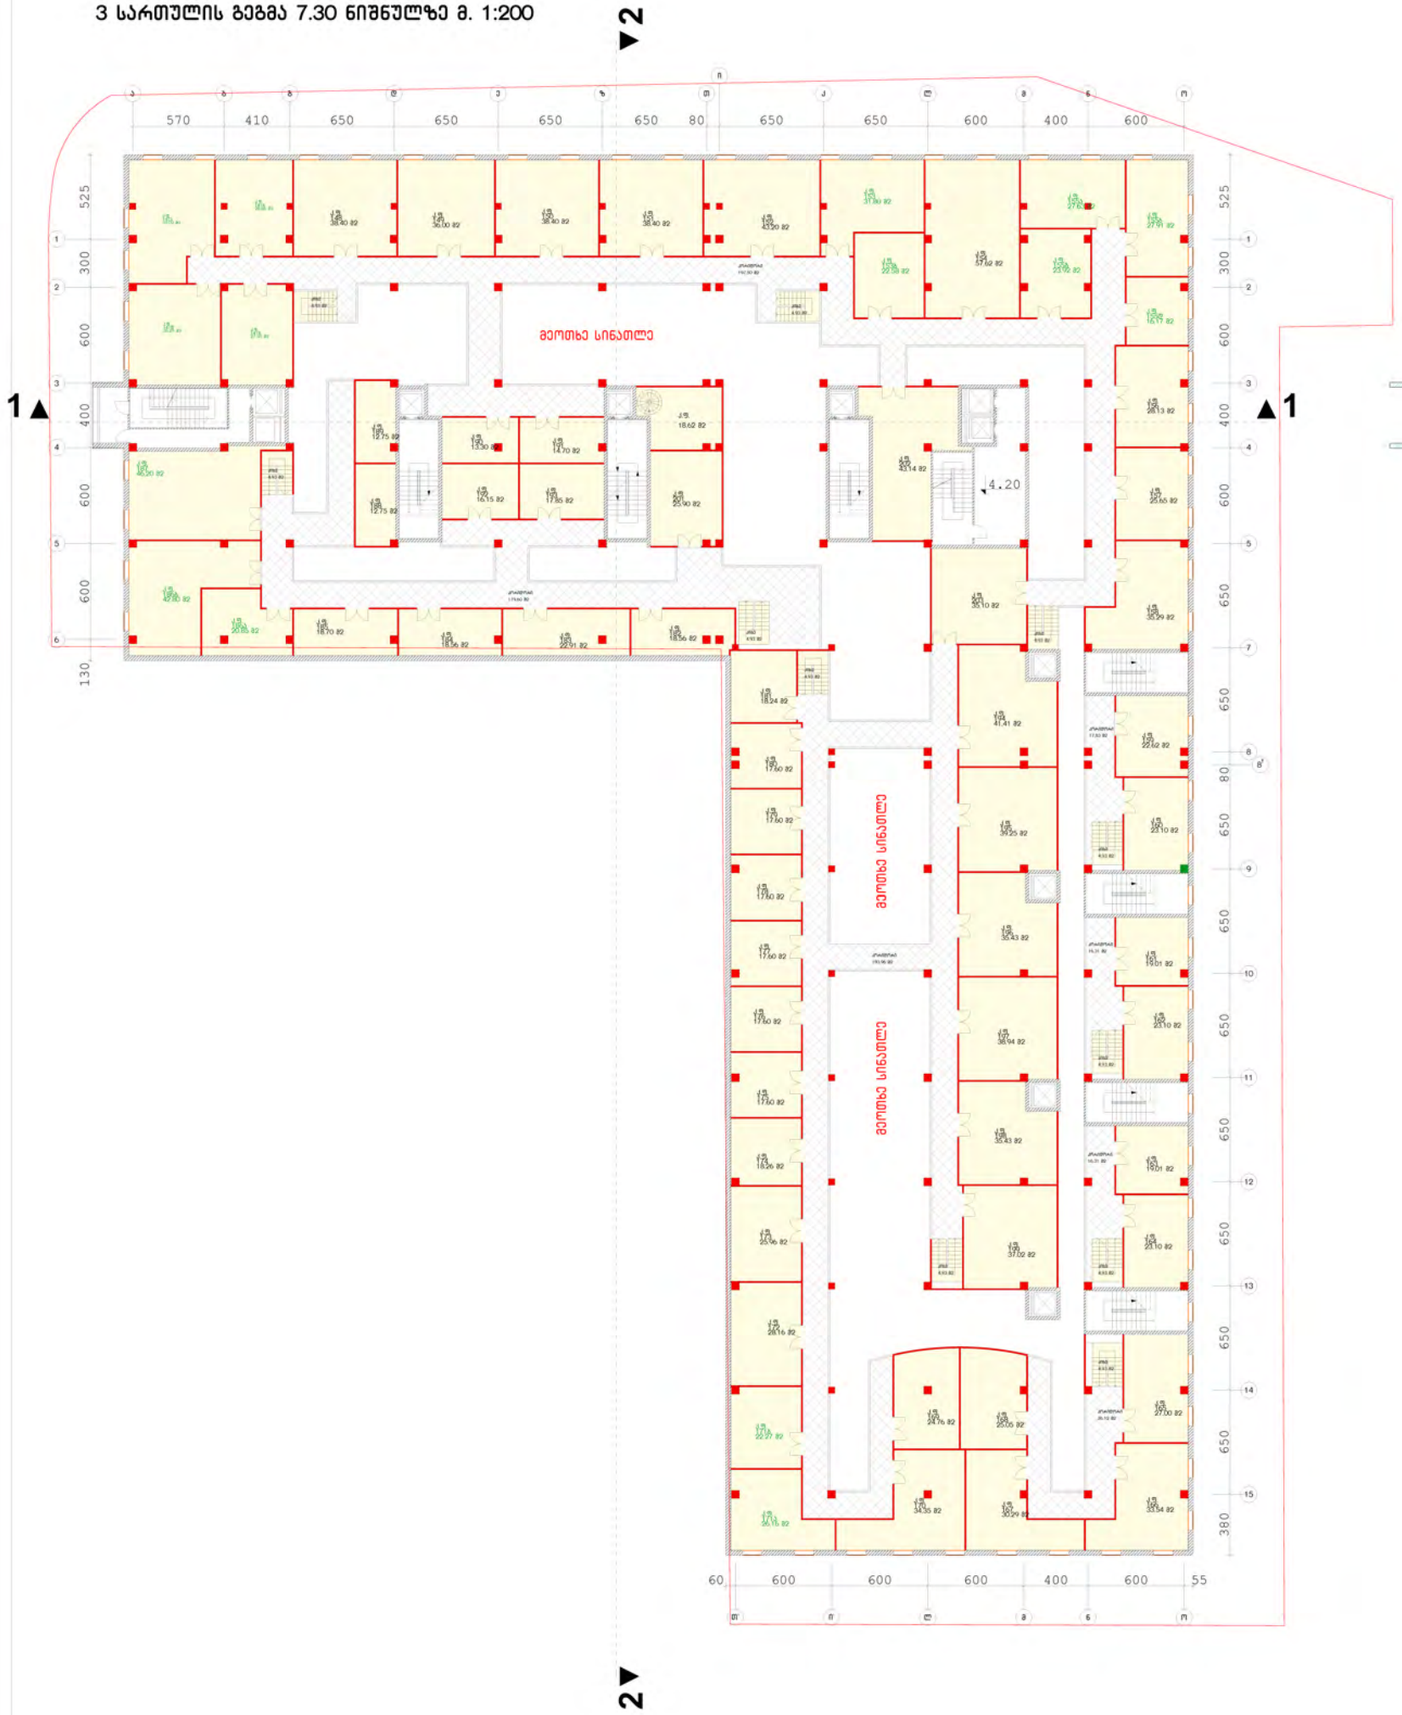

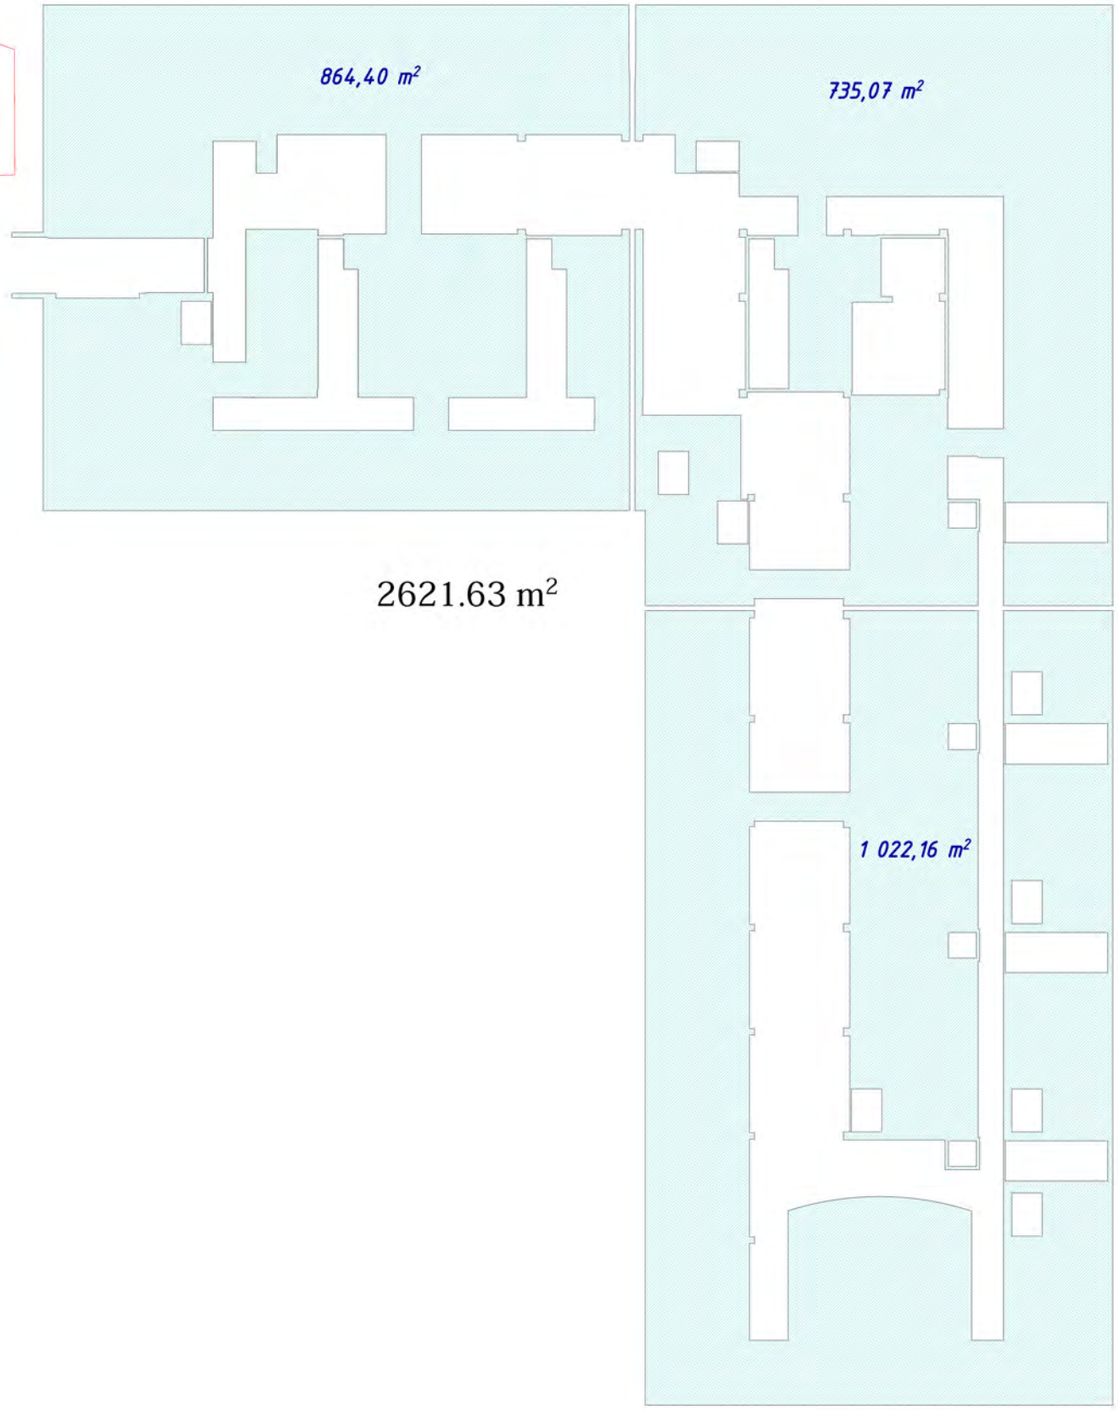

4 სართულის გეგმა 10.40 ნიშნულზე მ. 1:200

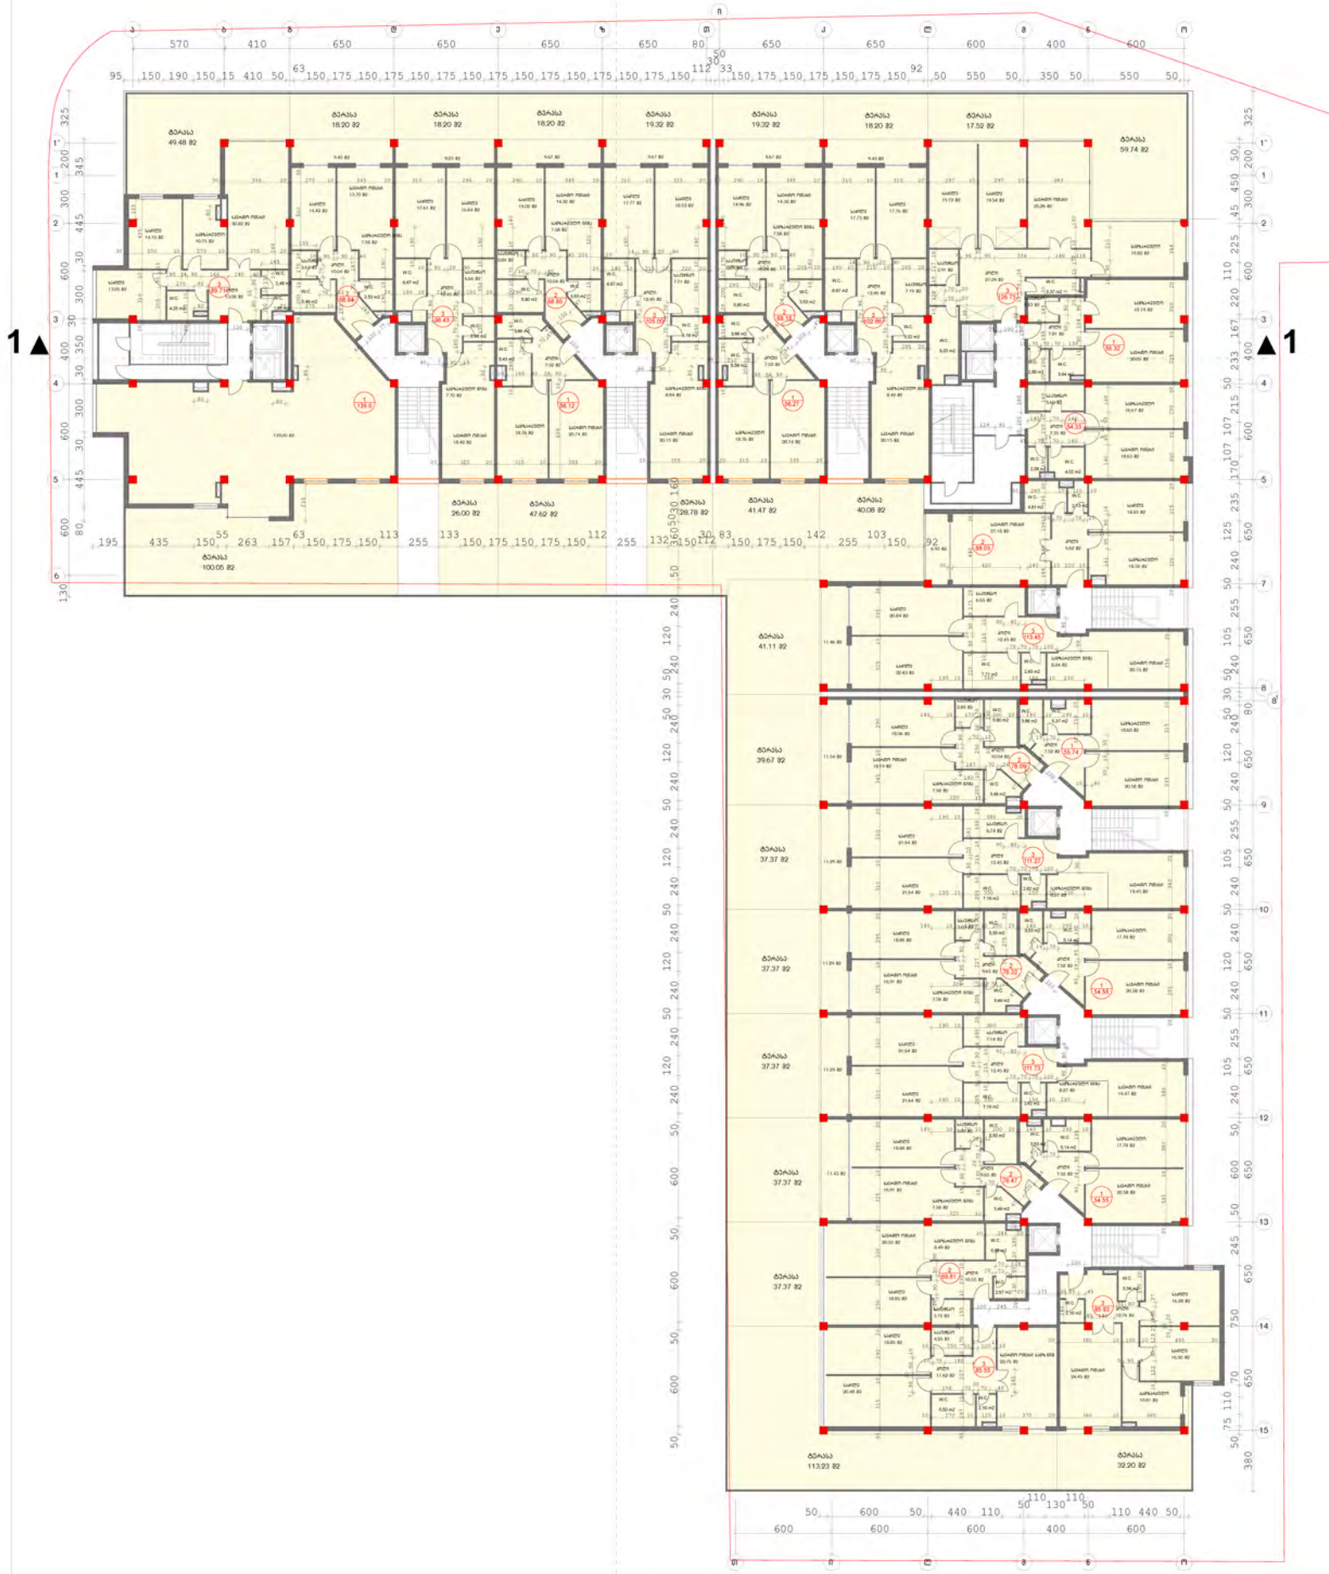

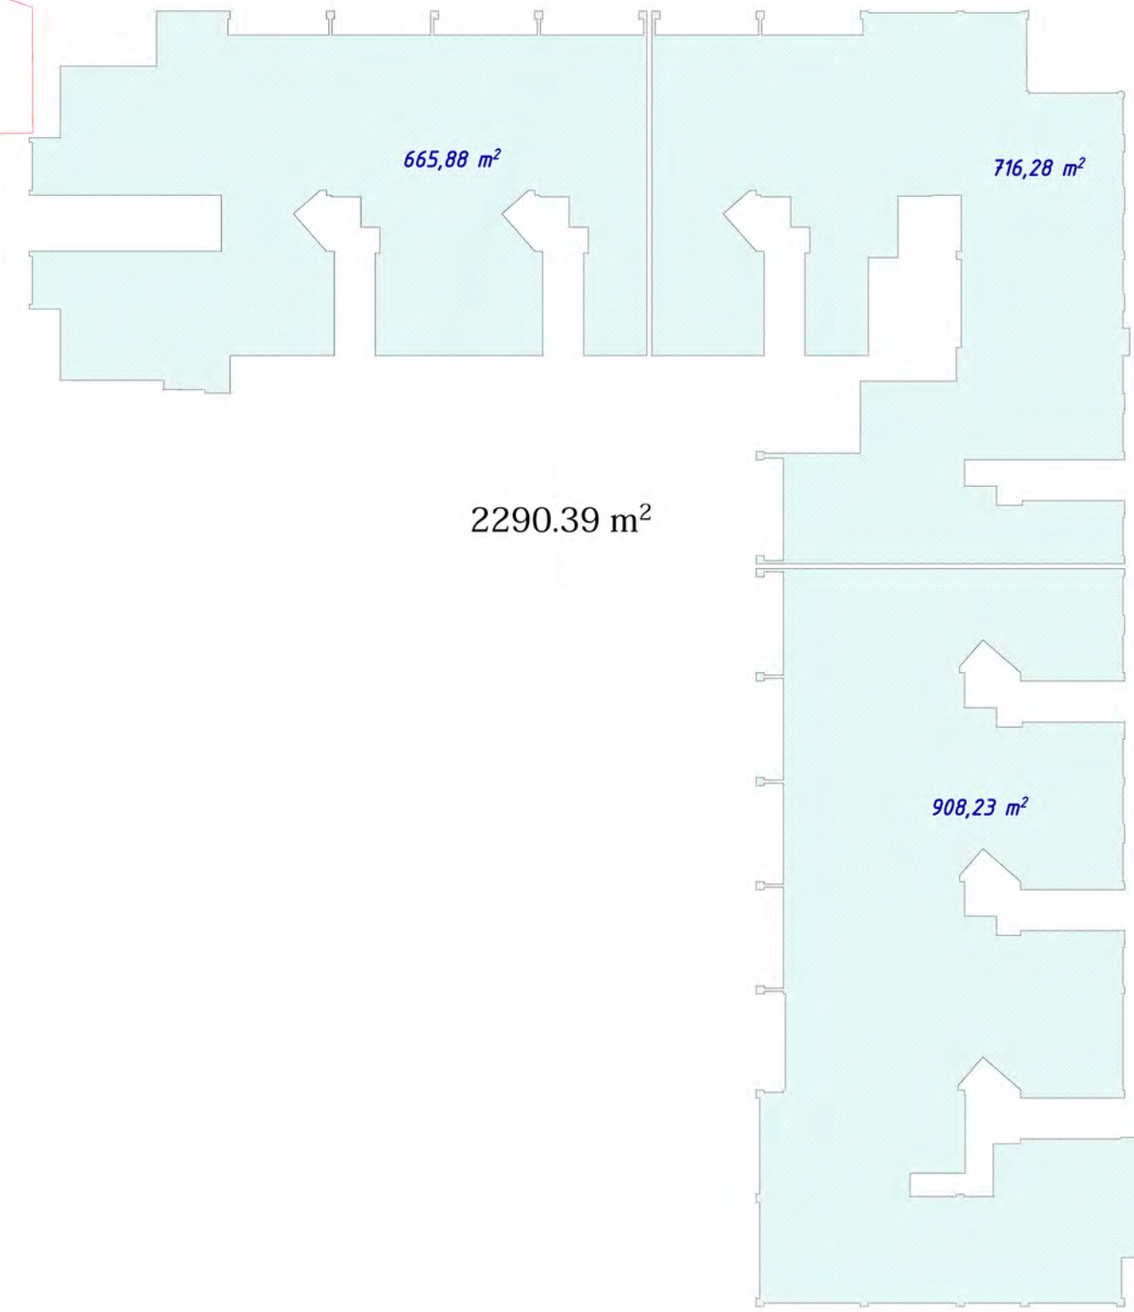

5 სართულის გეგმა 13.70 ნიშნულზე მ. 1:200

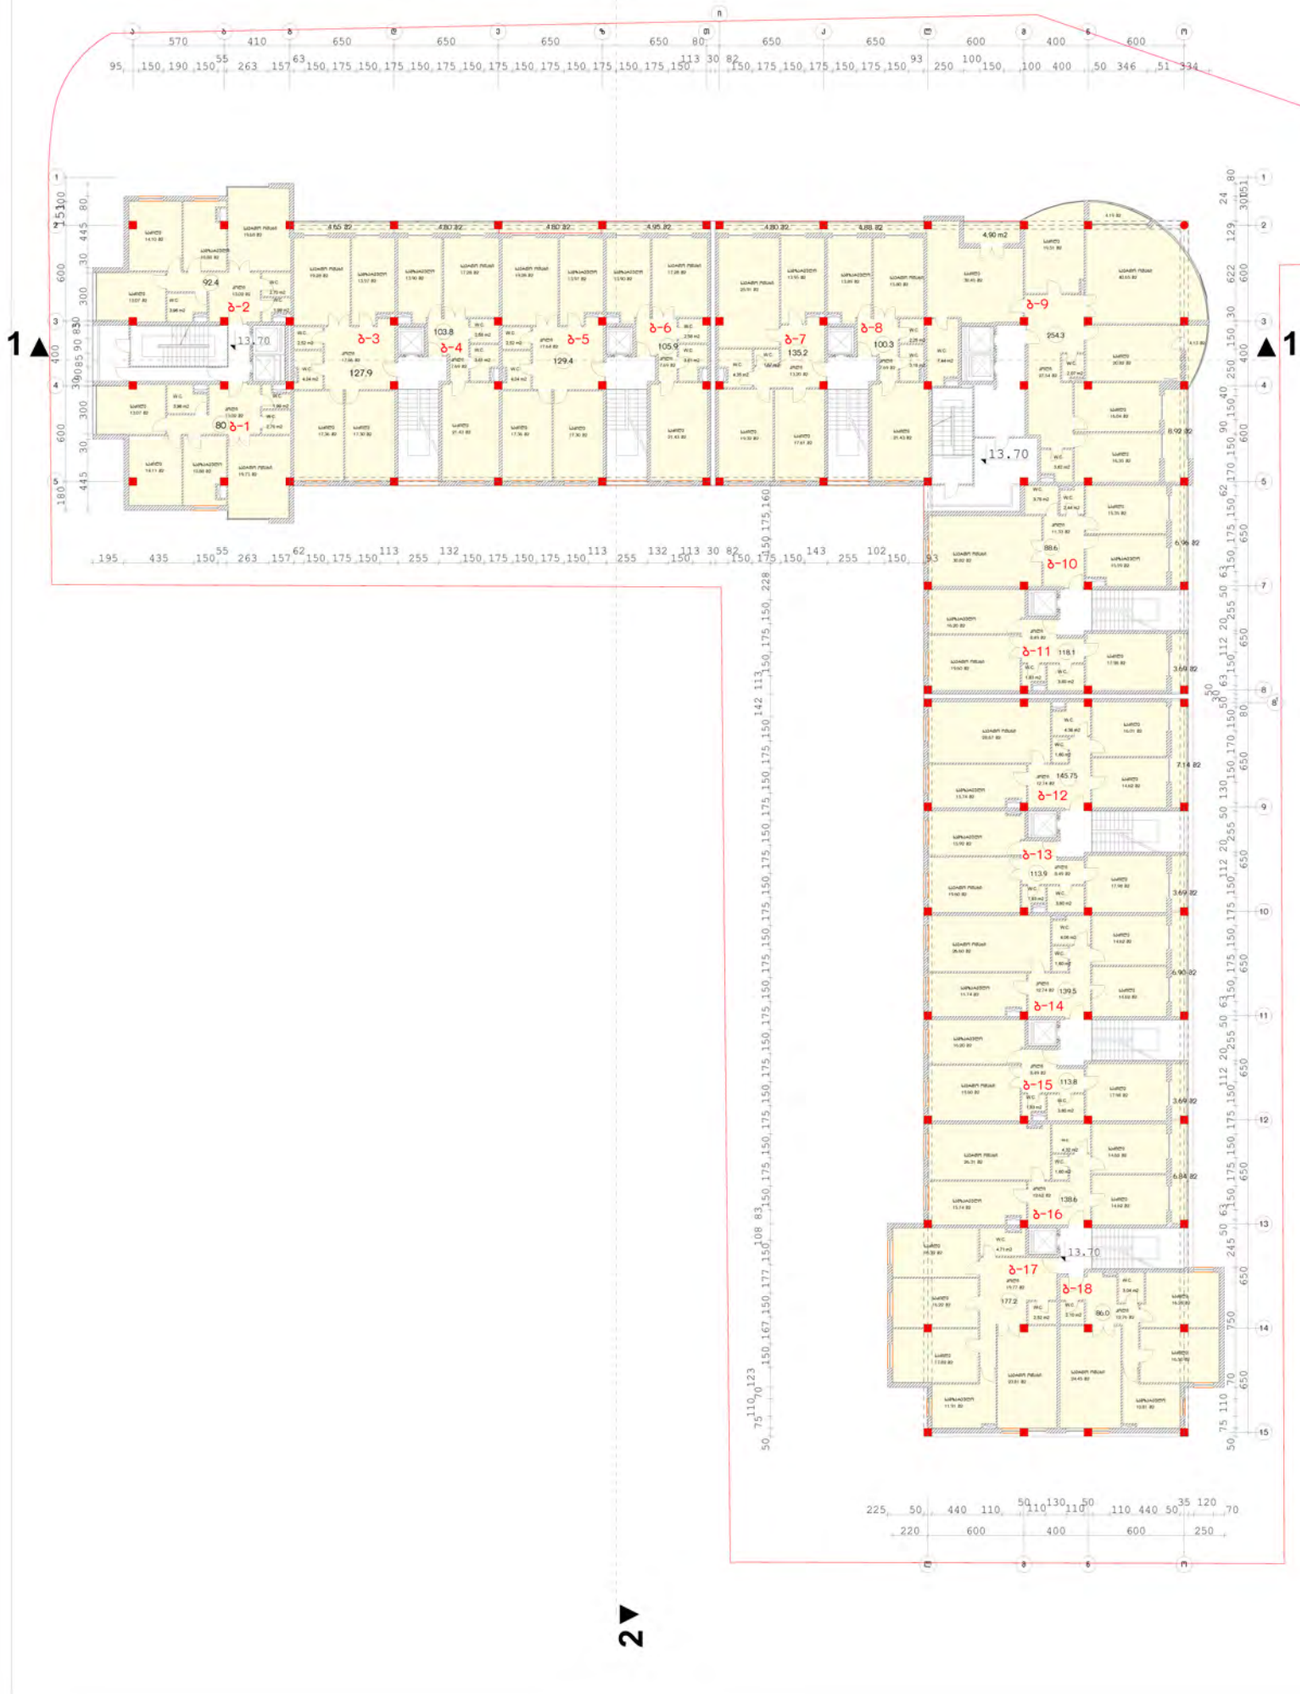

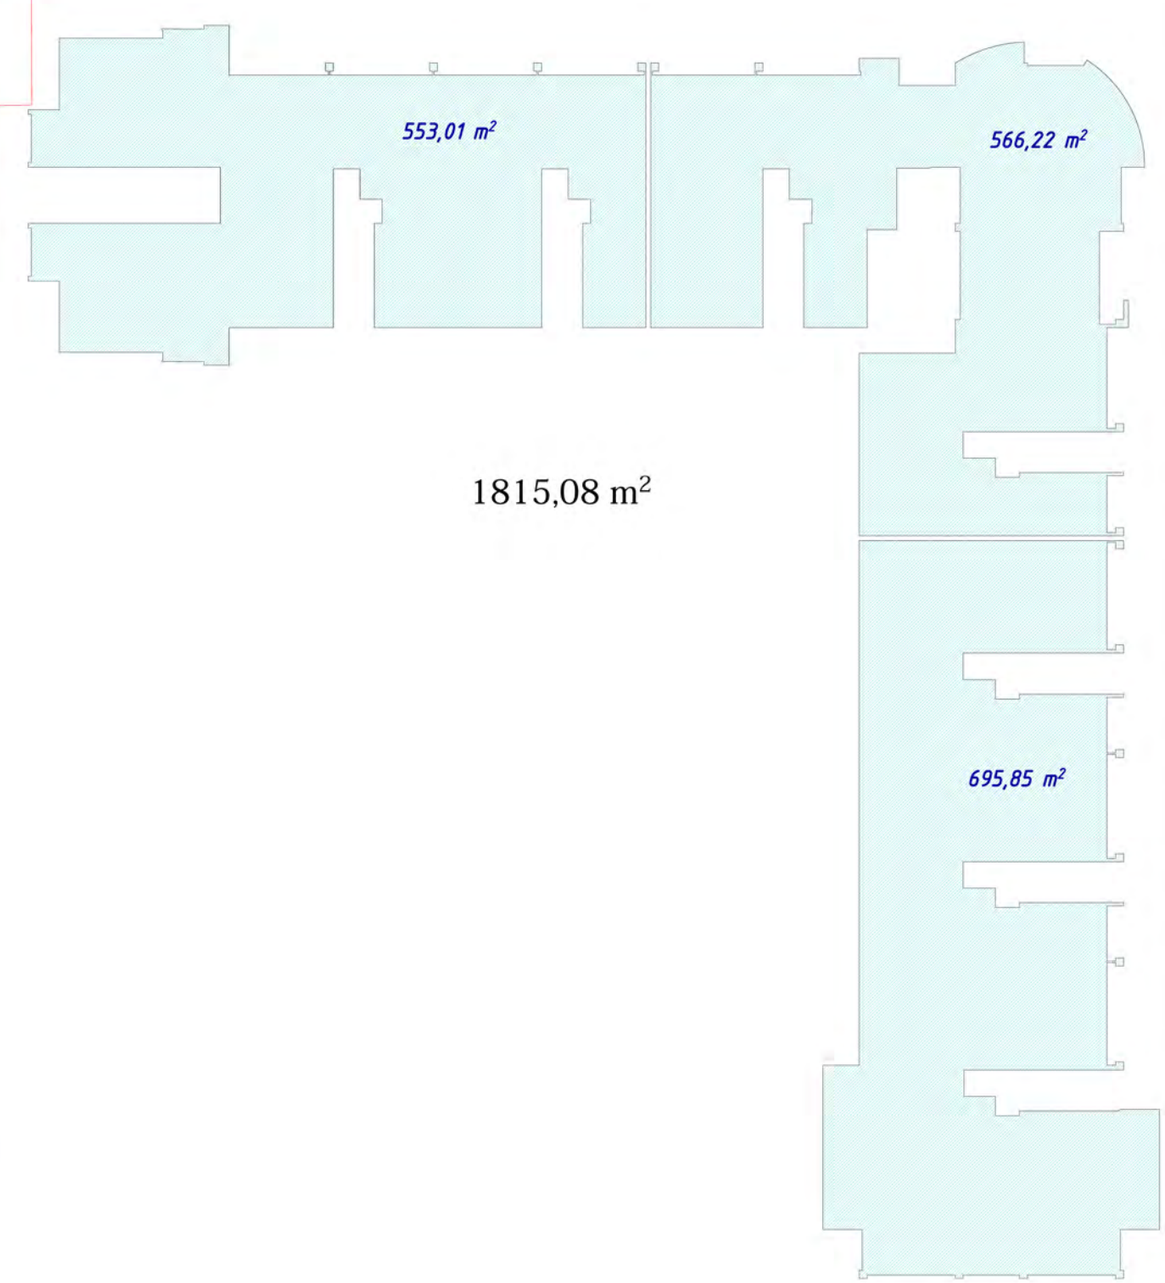

6 სართულის გეგმა 17.00 ნიშნულზე მ. 1:200

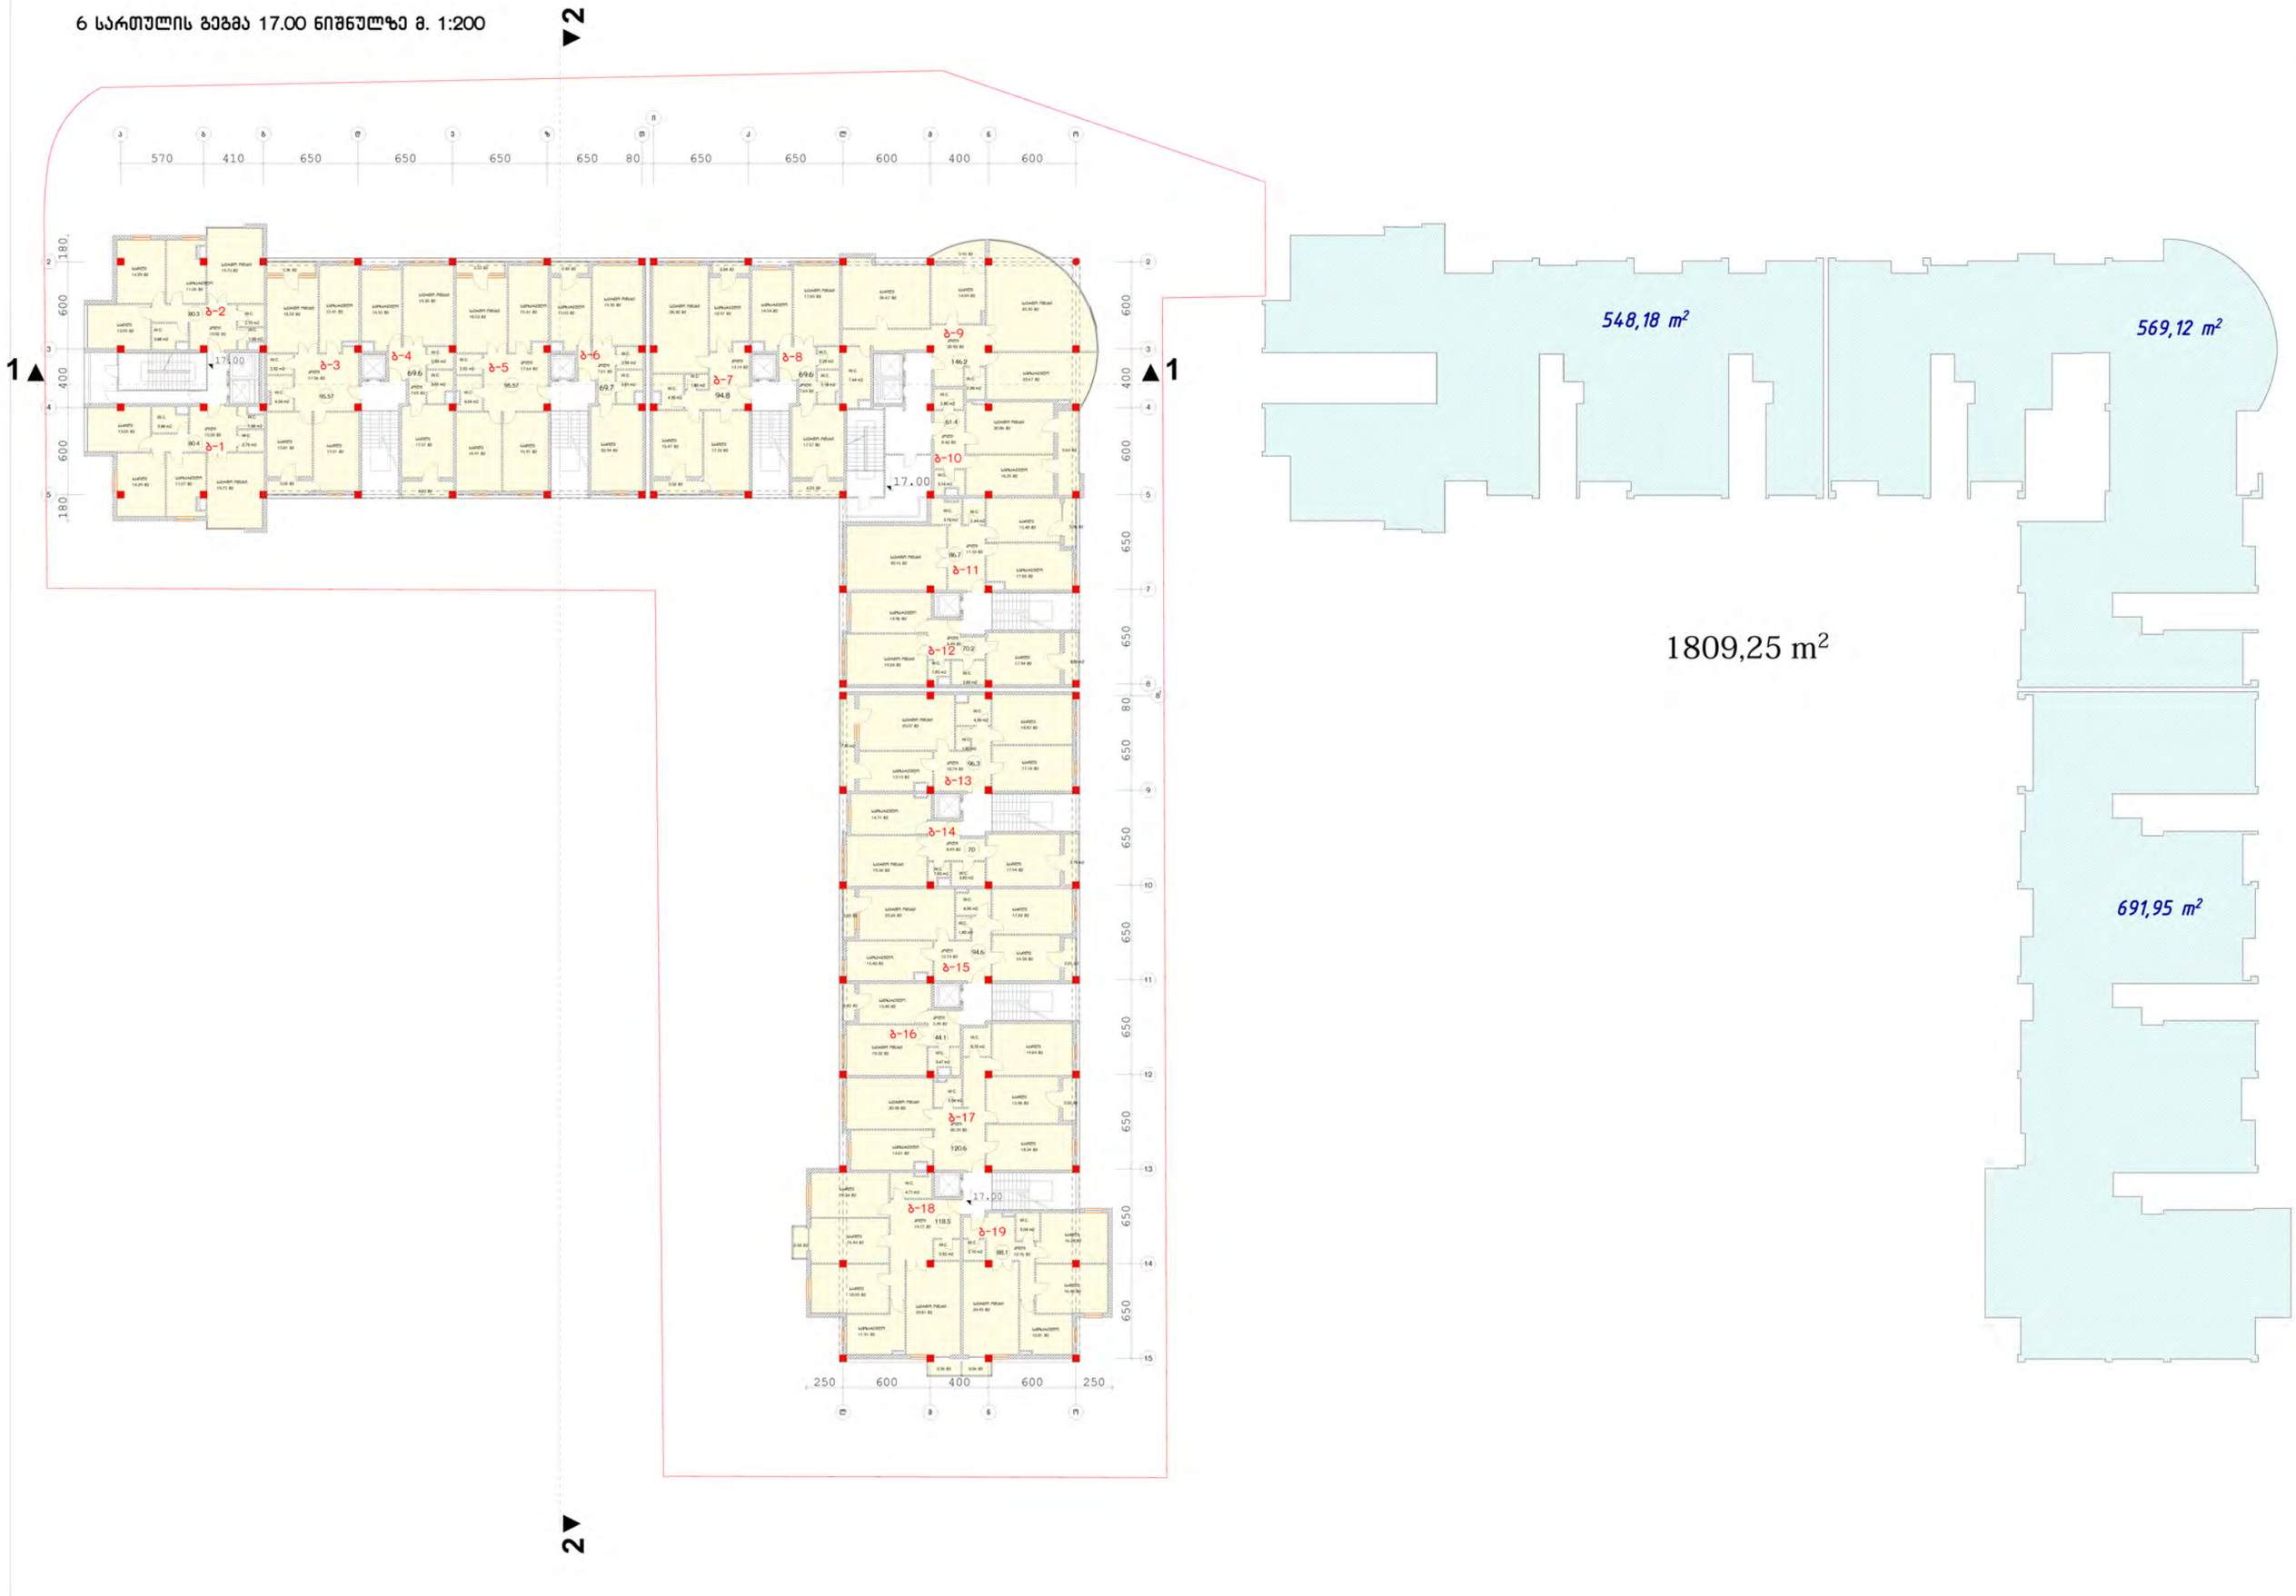

7 სართულის გეგმა 20.30 ნიშნულზე მ. 1:200

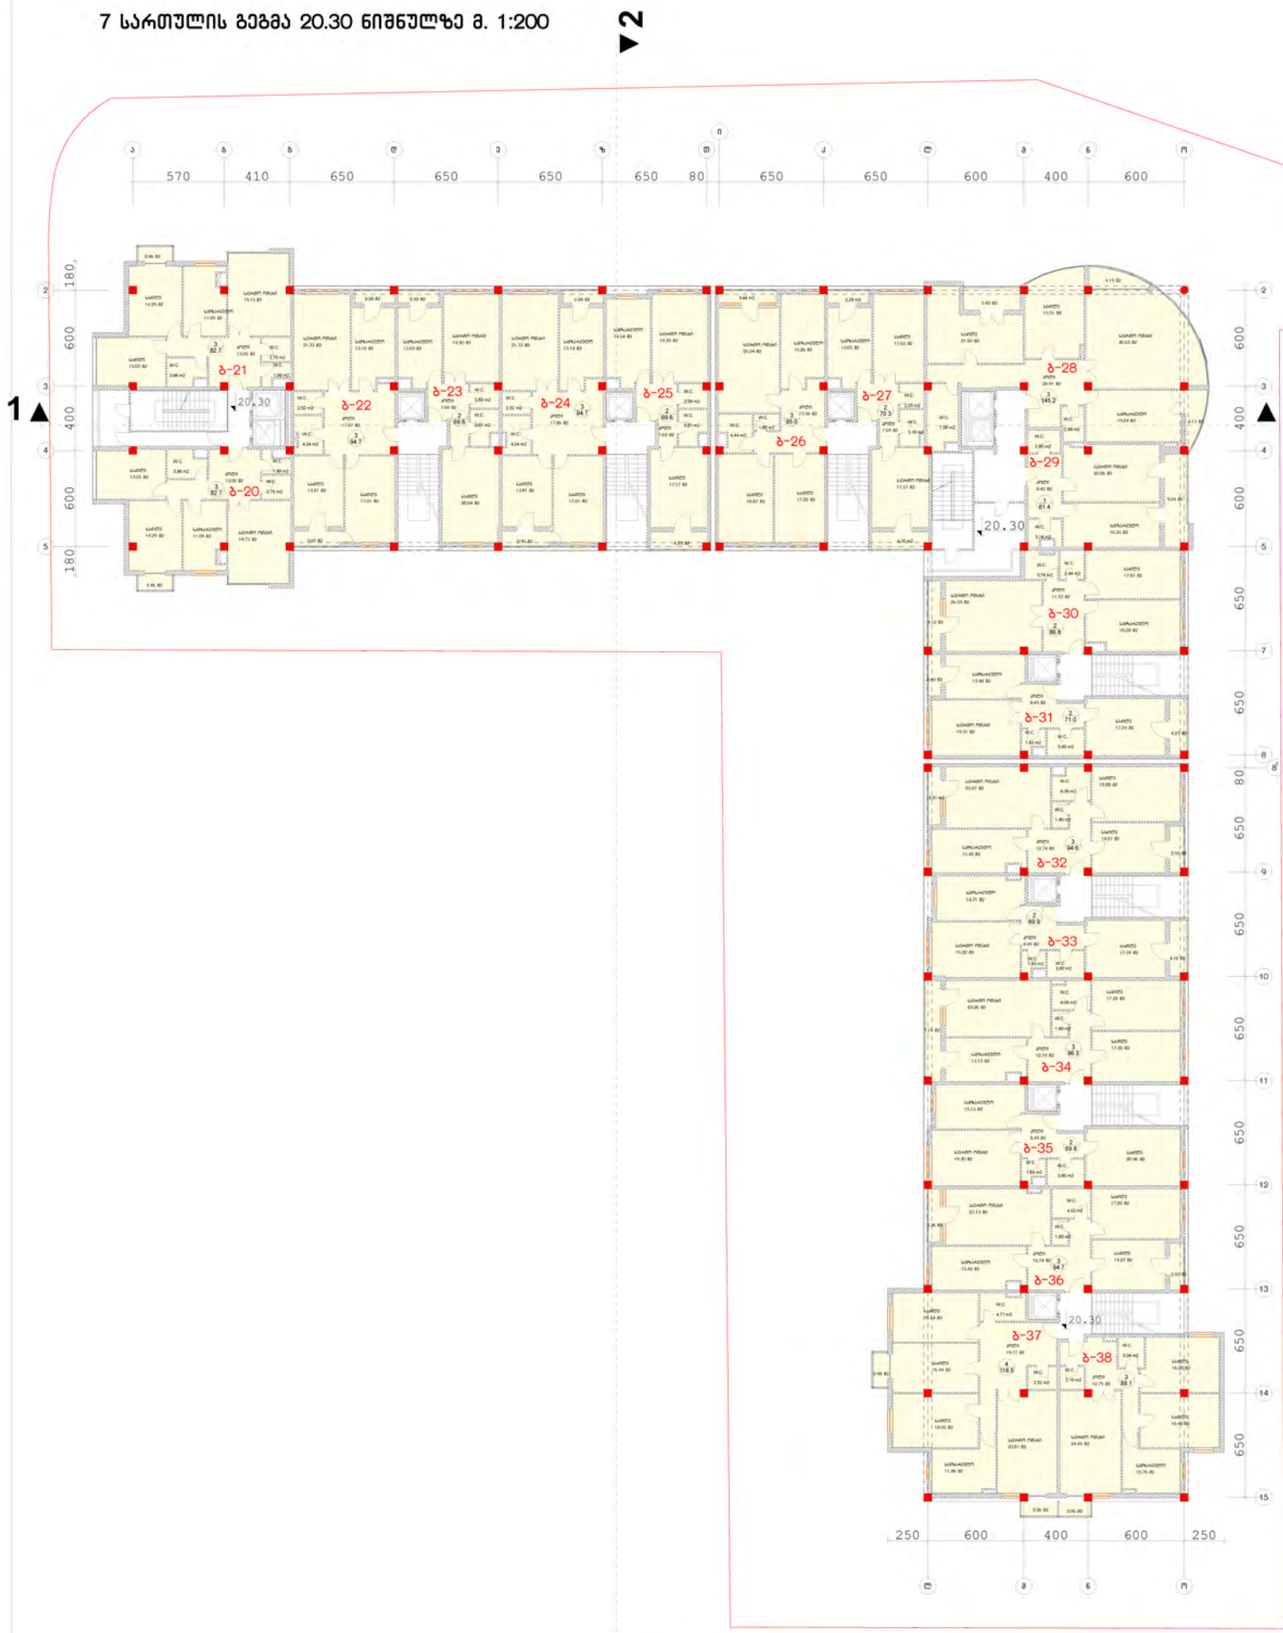

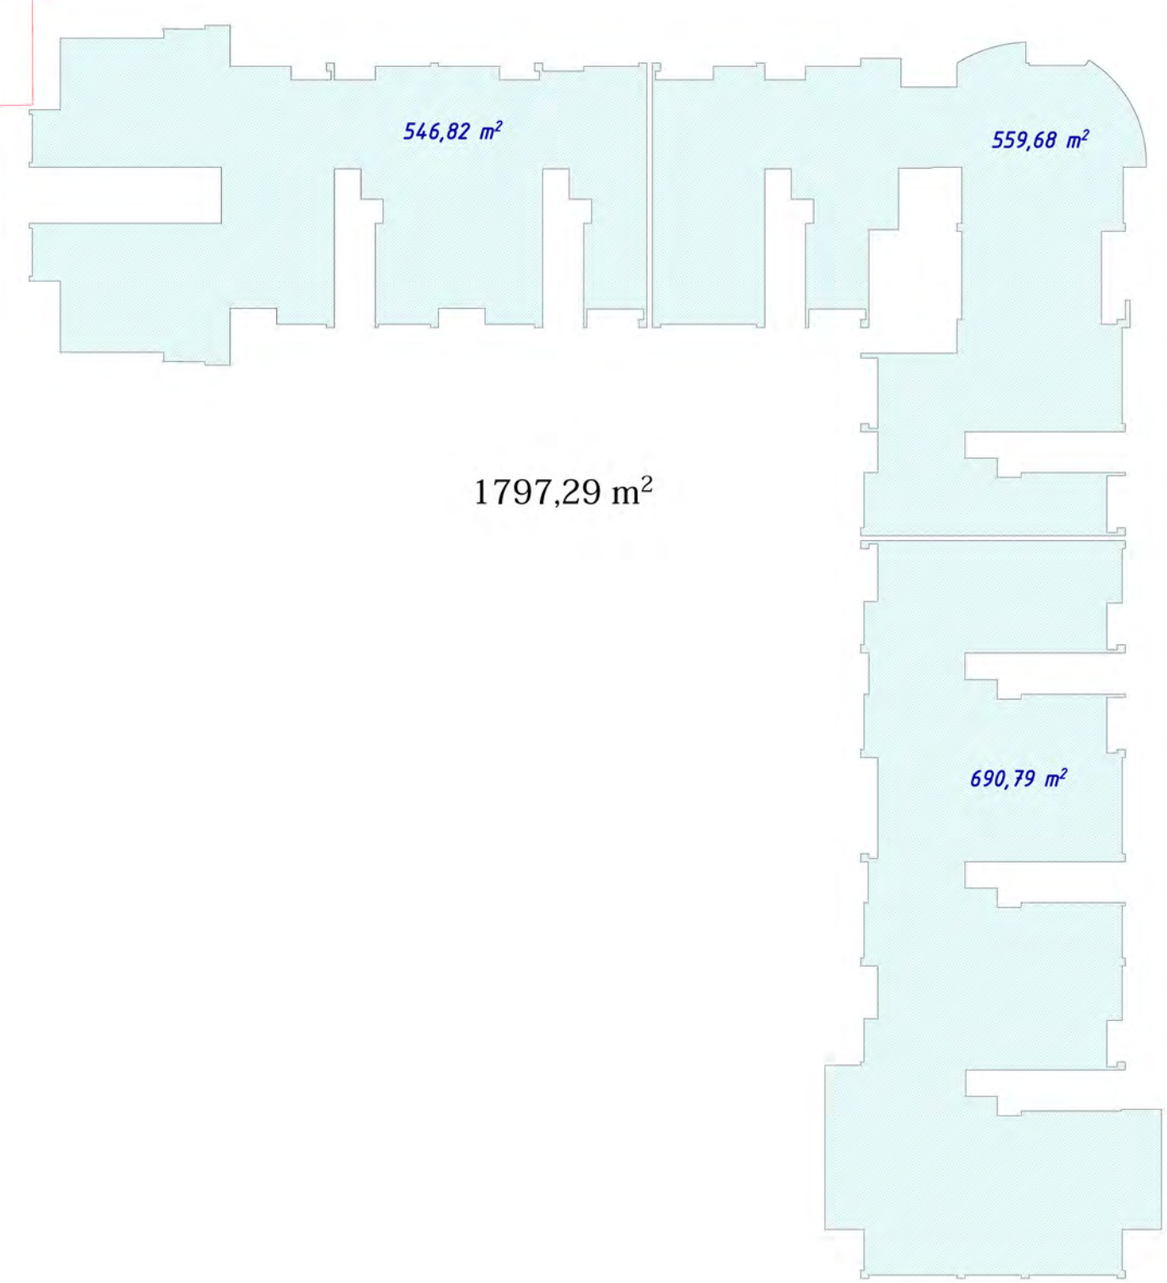

8 სართულის გეგმა 23.60 ნიშნულზე მ. 1:200

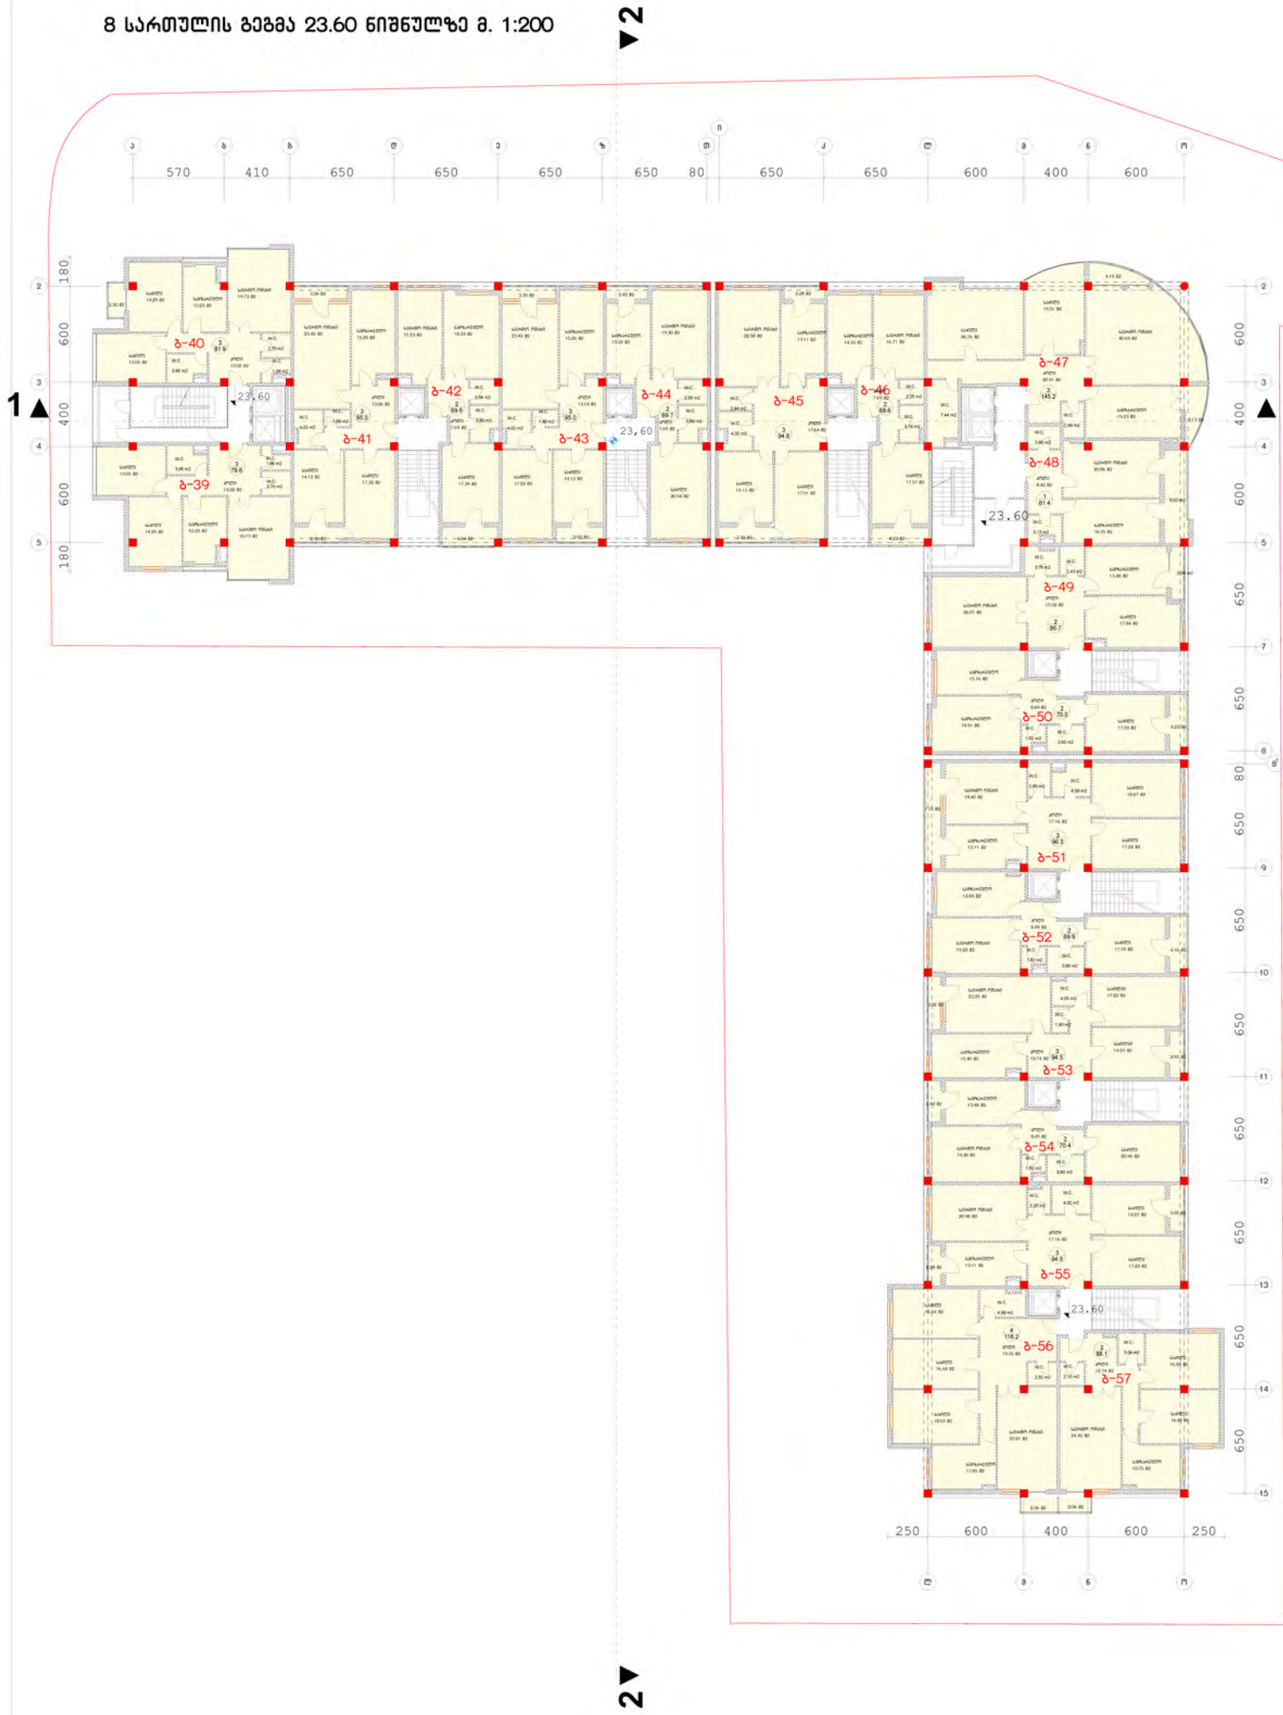

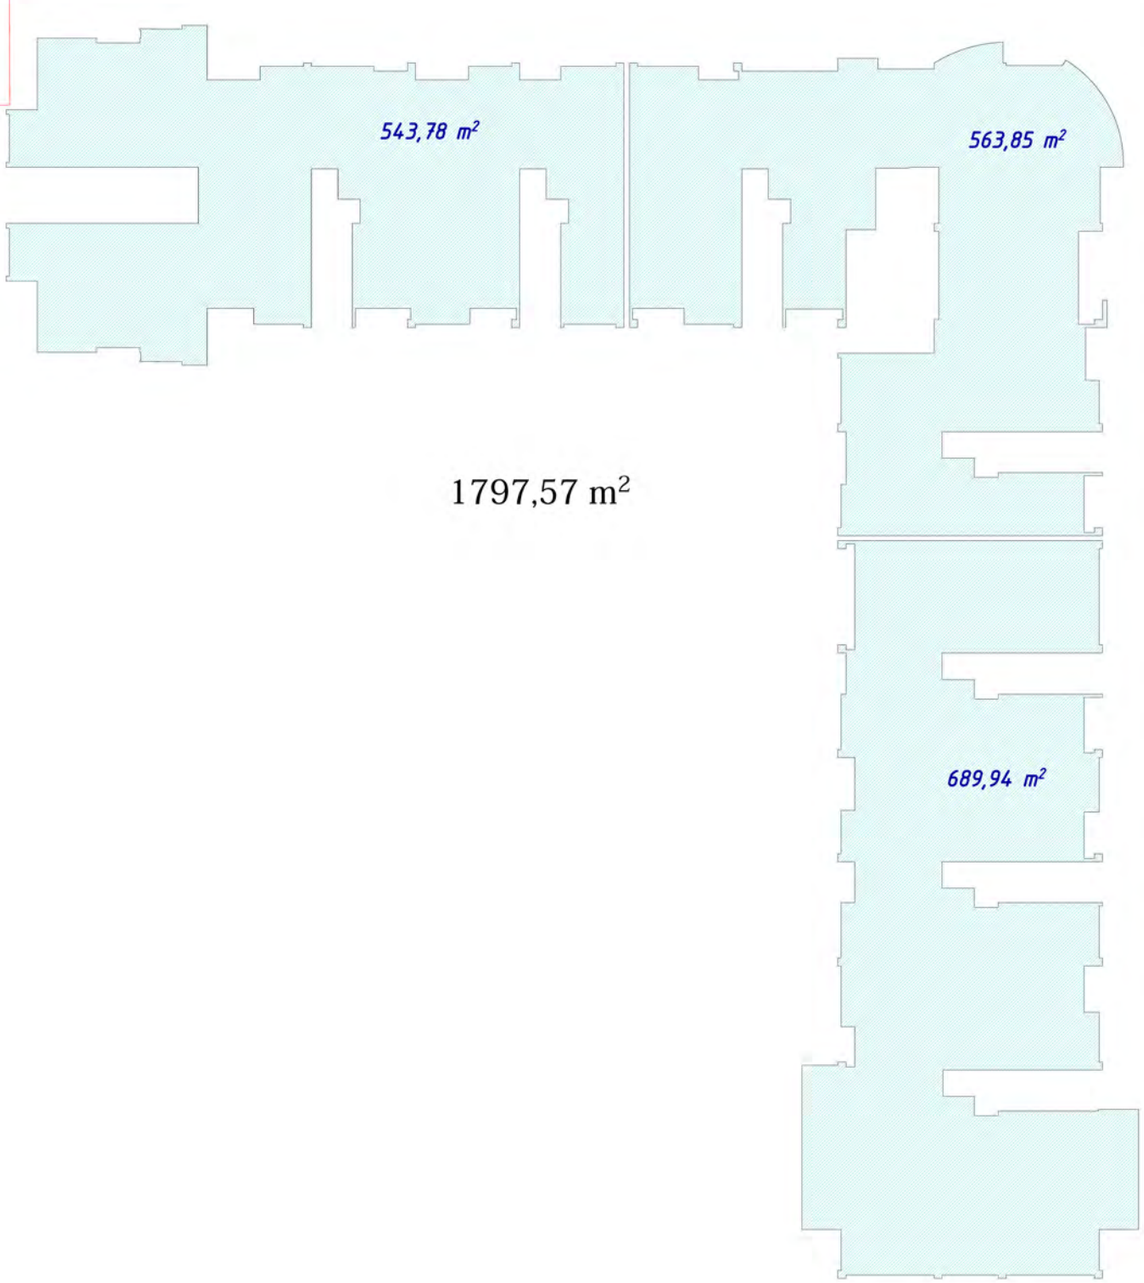

9 სართულის გეგმა 26.90 ნიშნულზე მ. 1:200

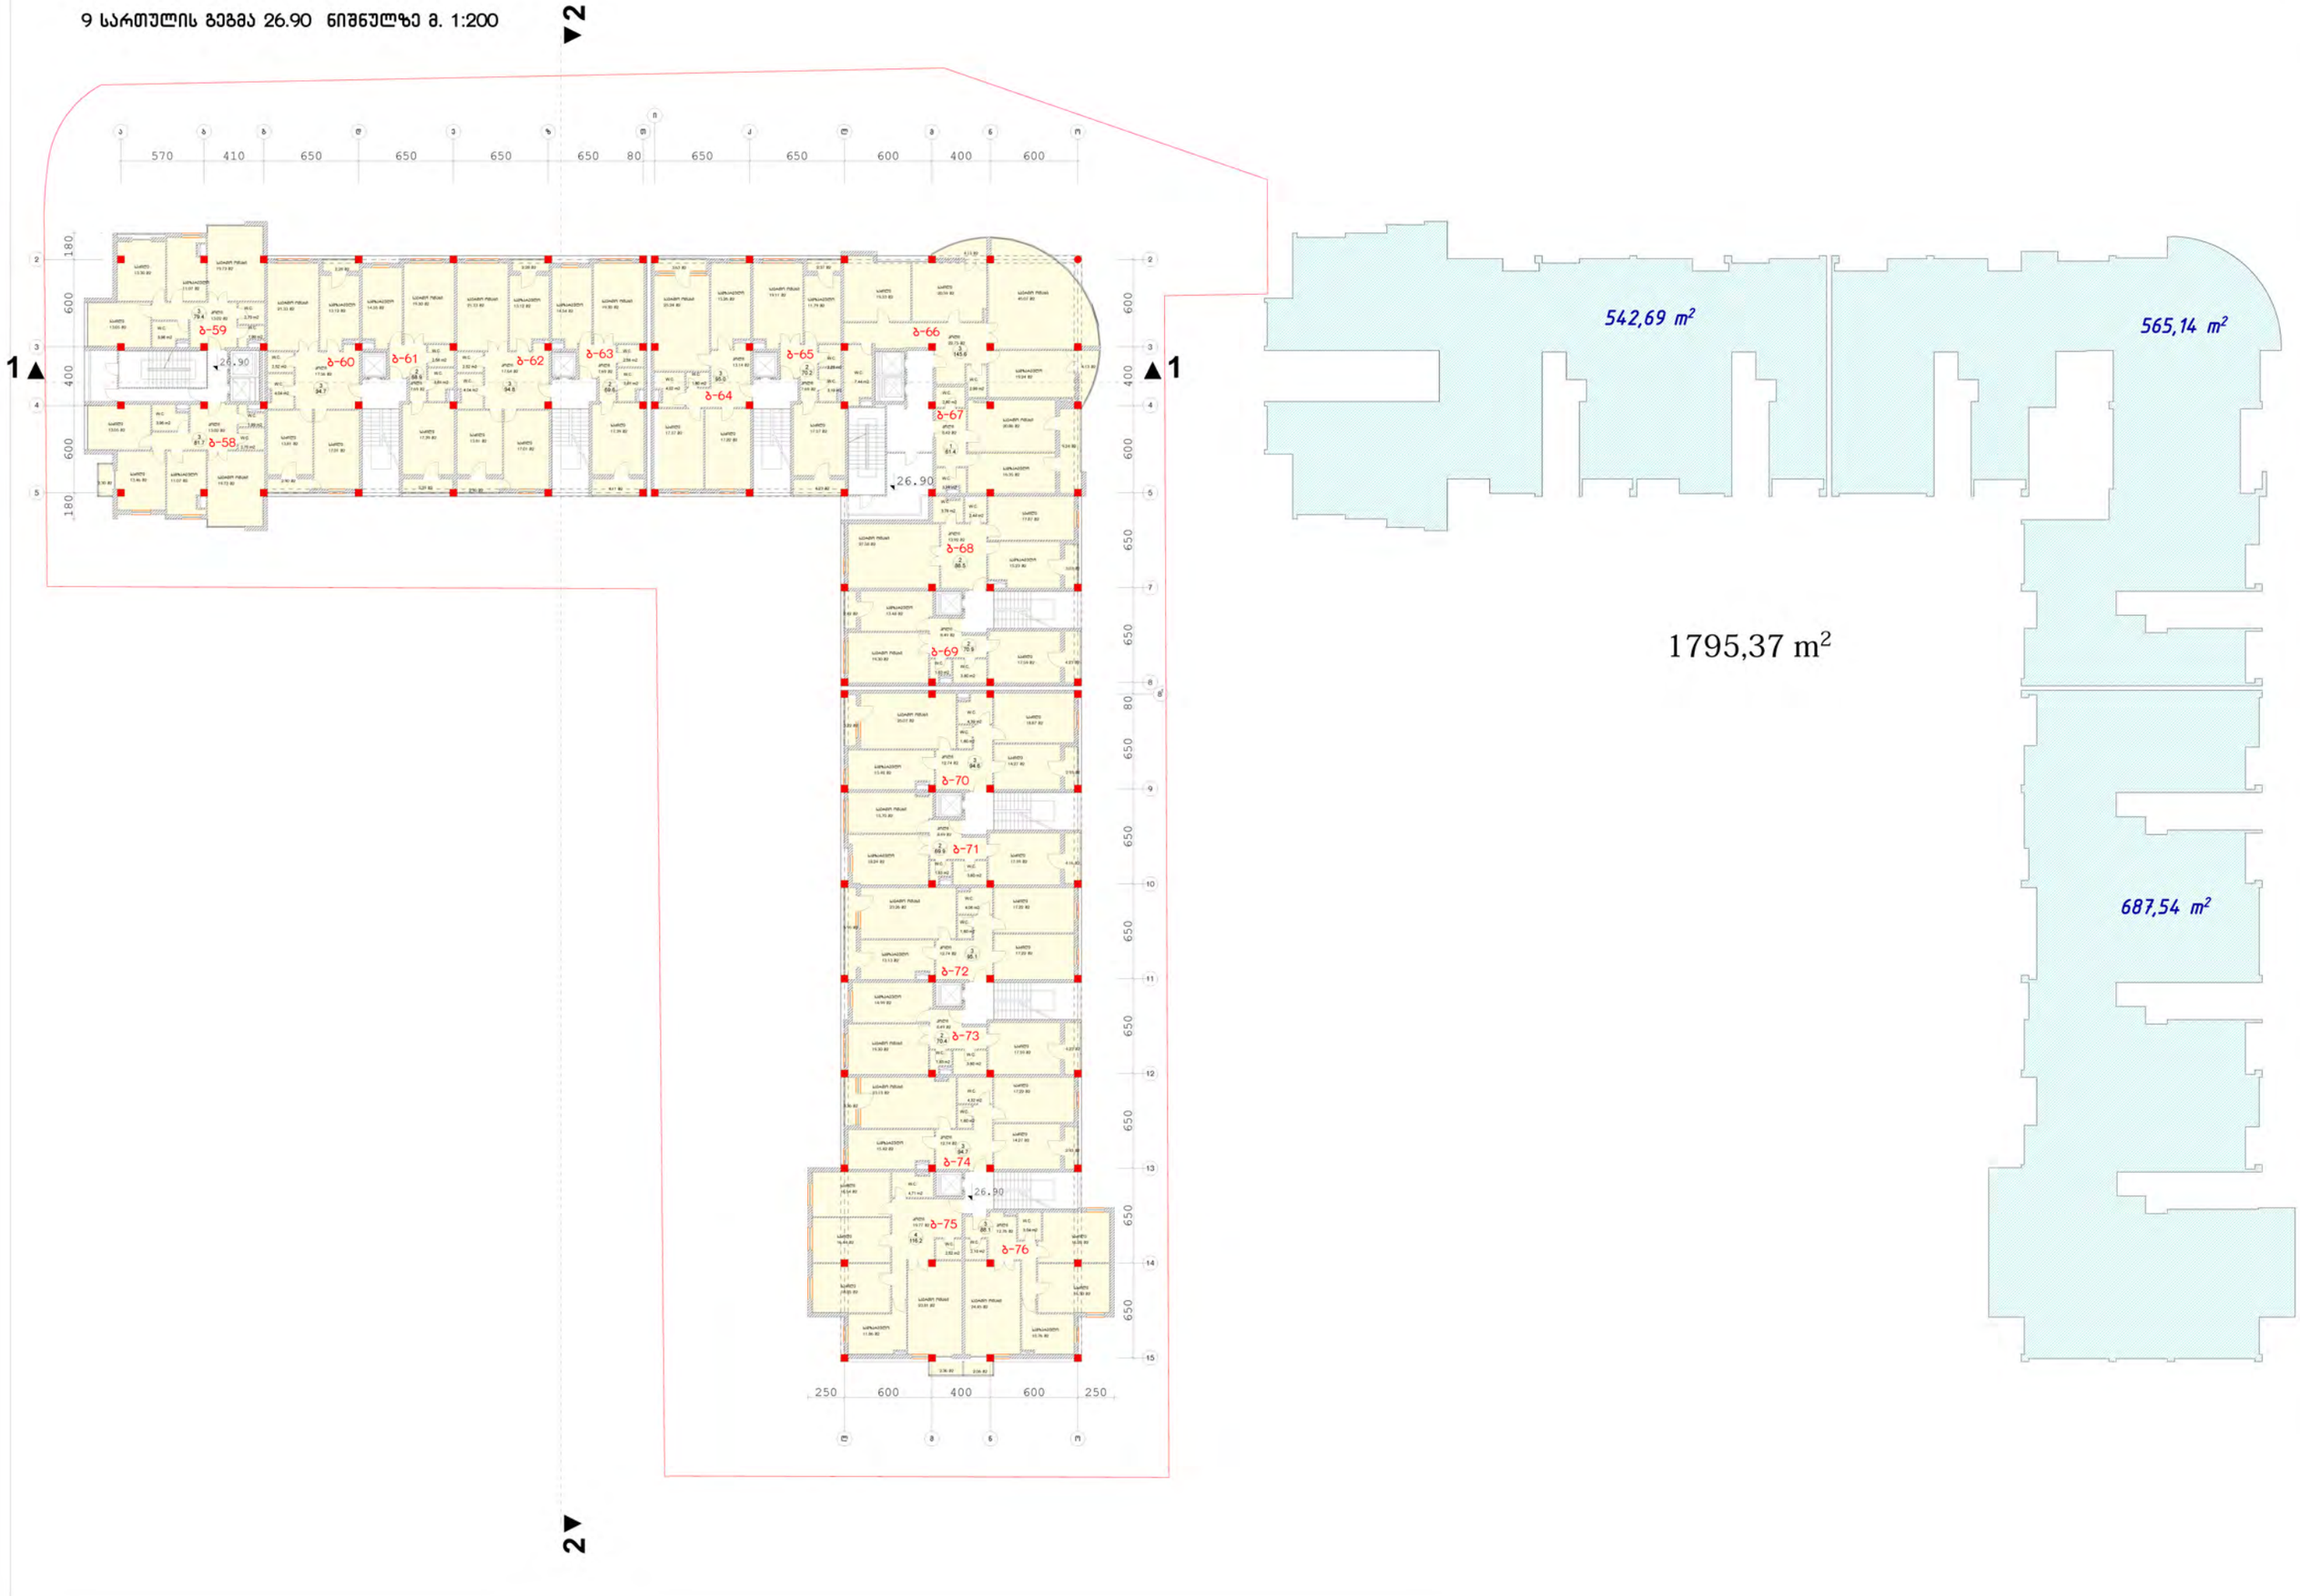

10 სართულის გეგმა 30.20 ნიშნულზე მ. 1:200

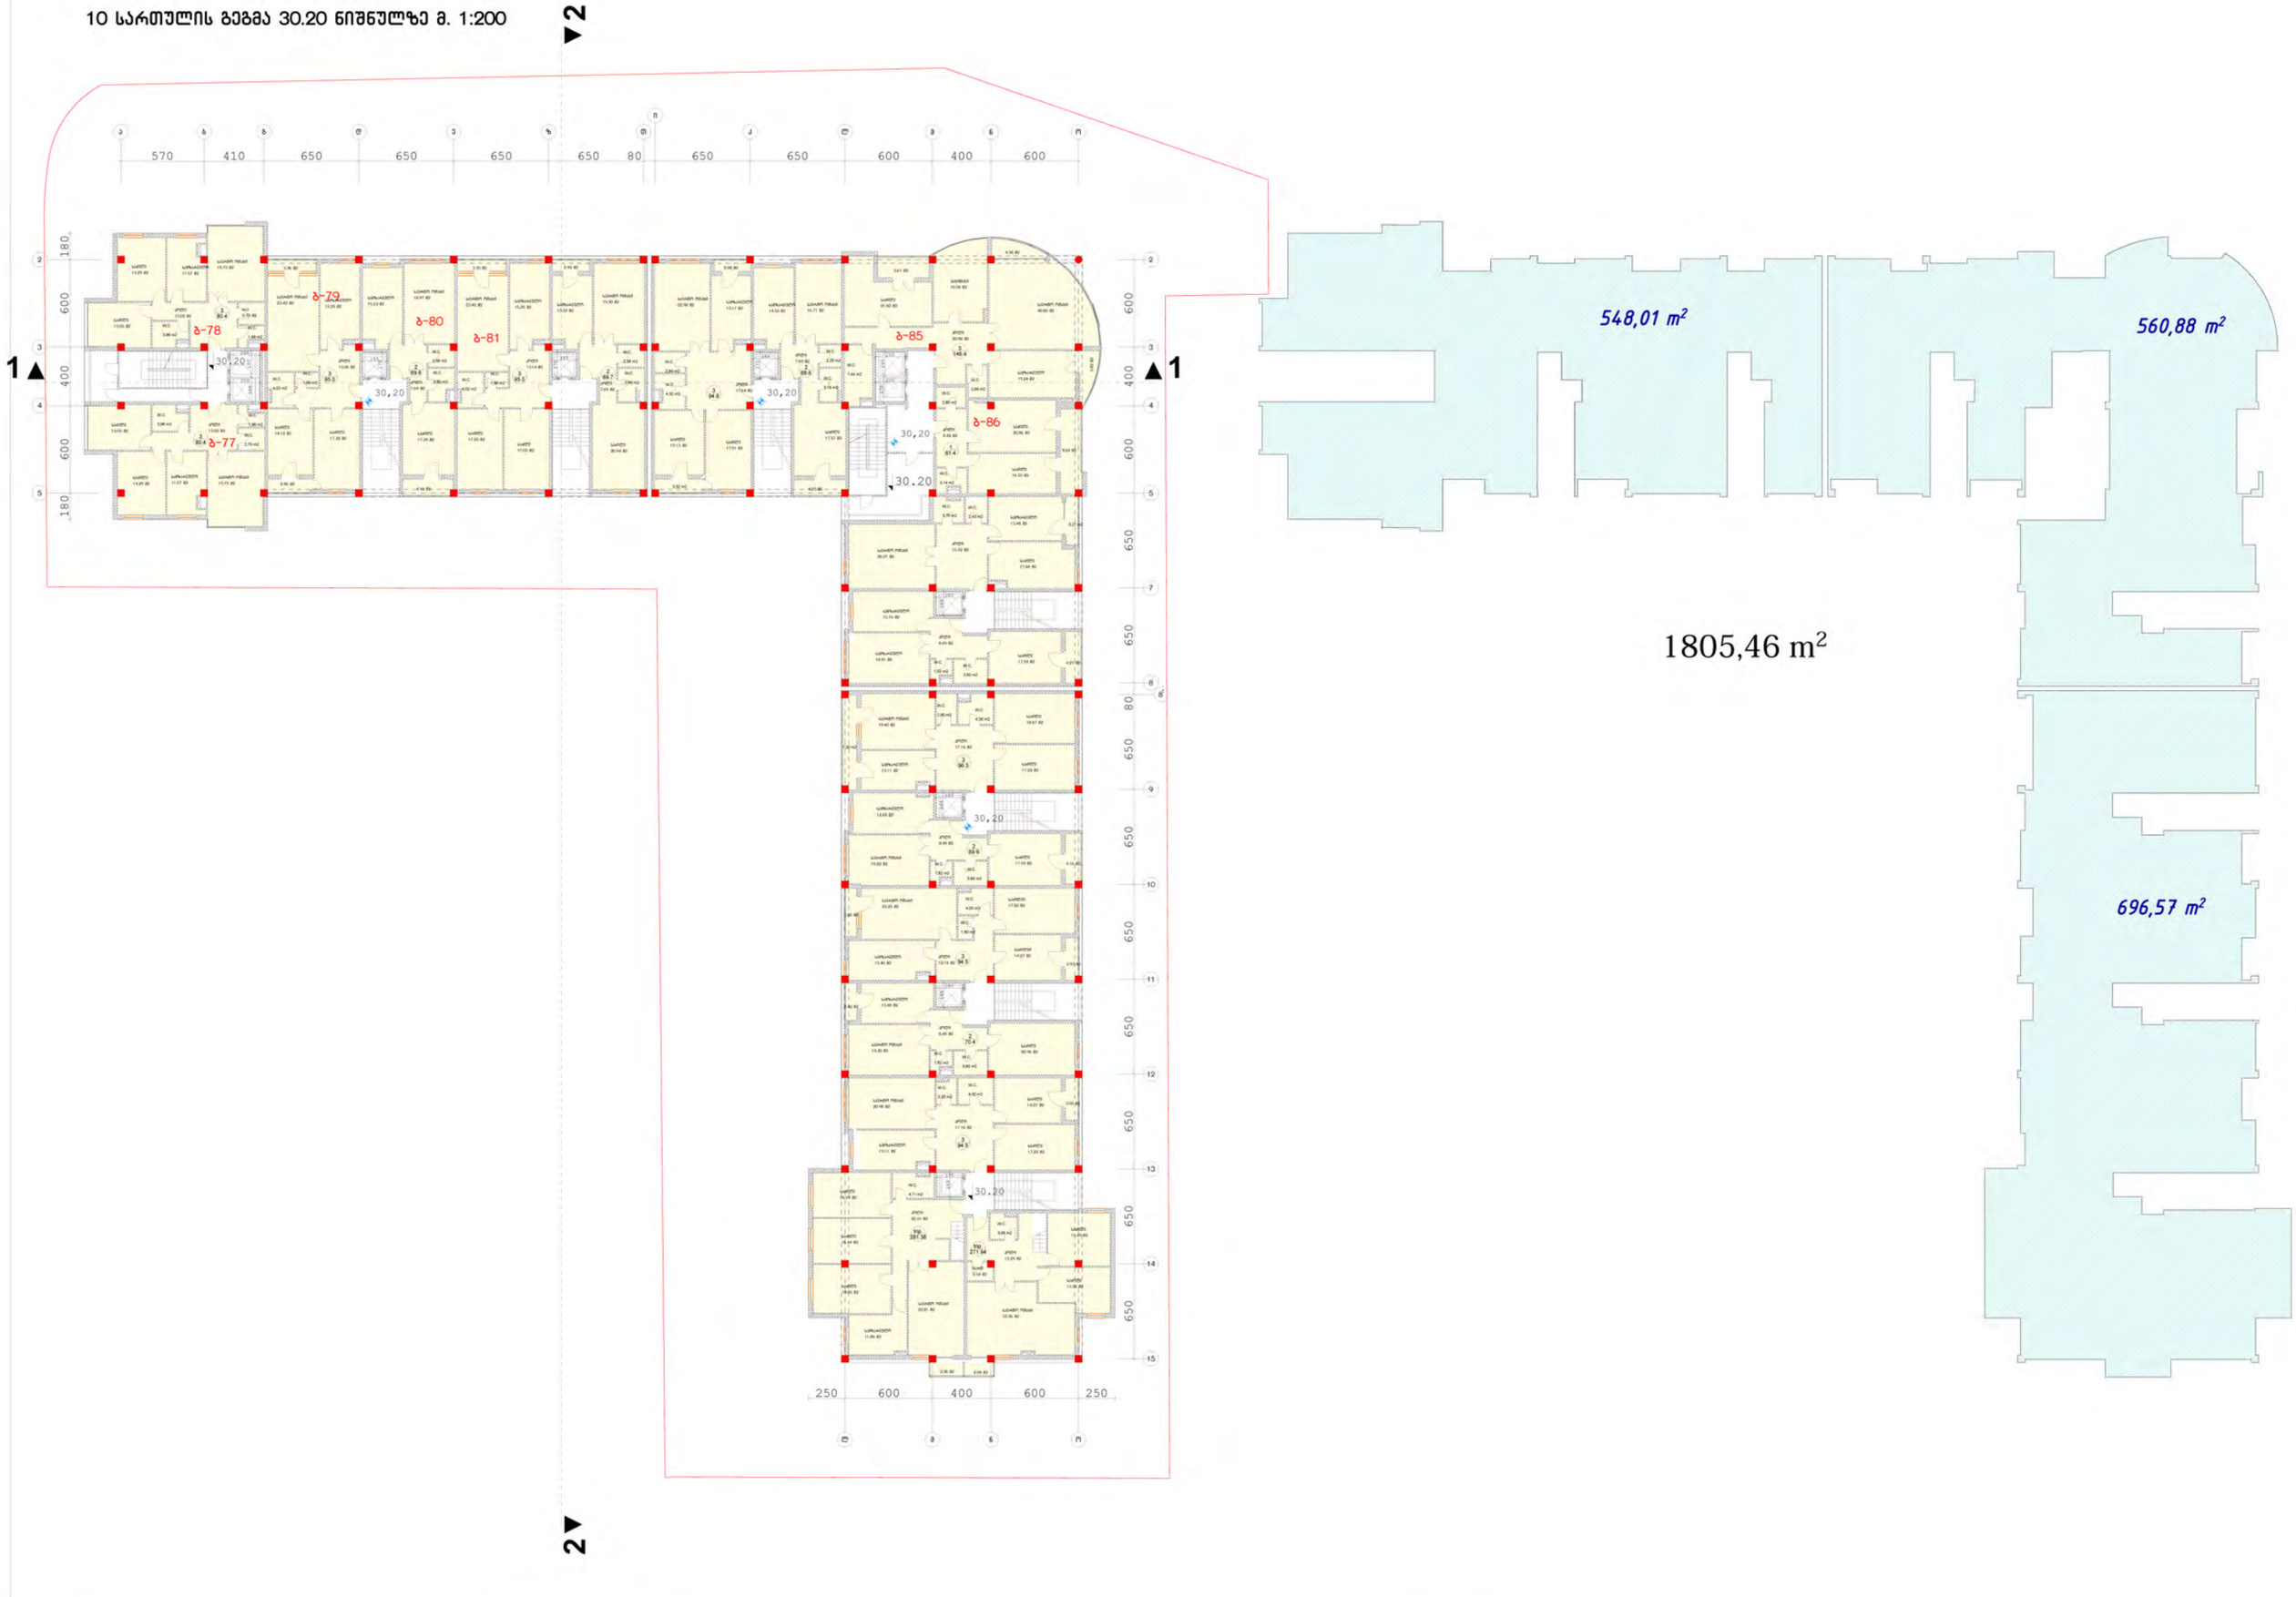

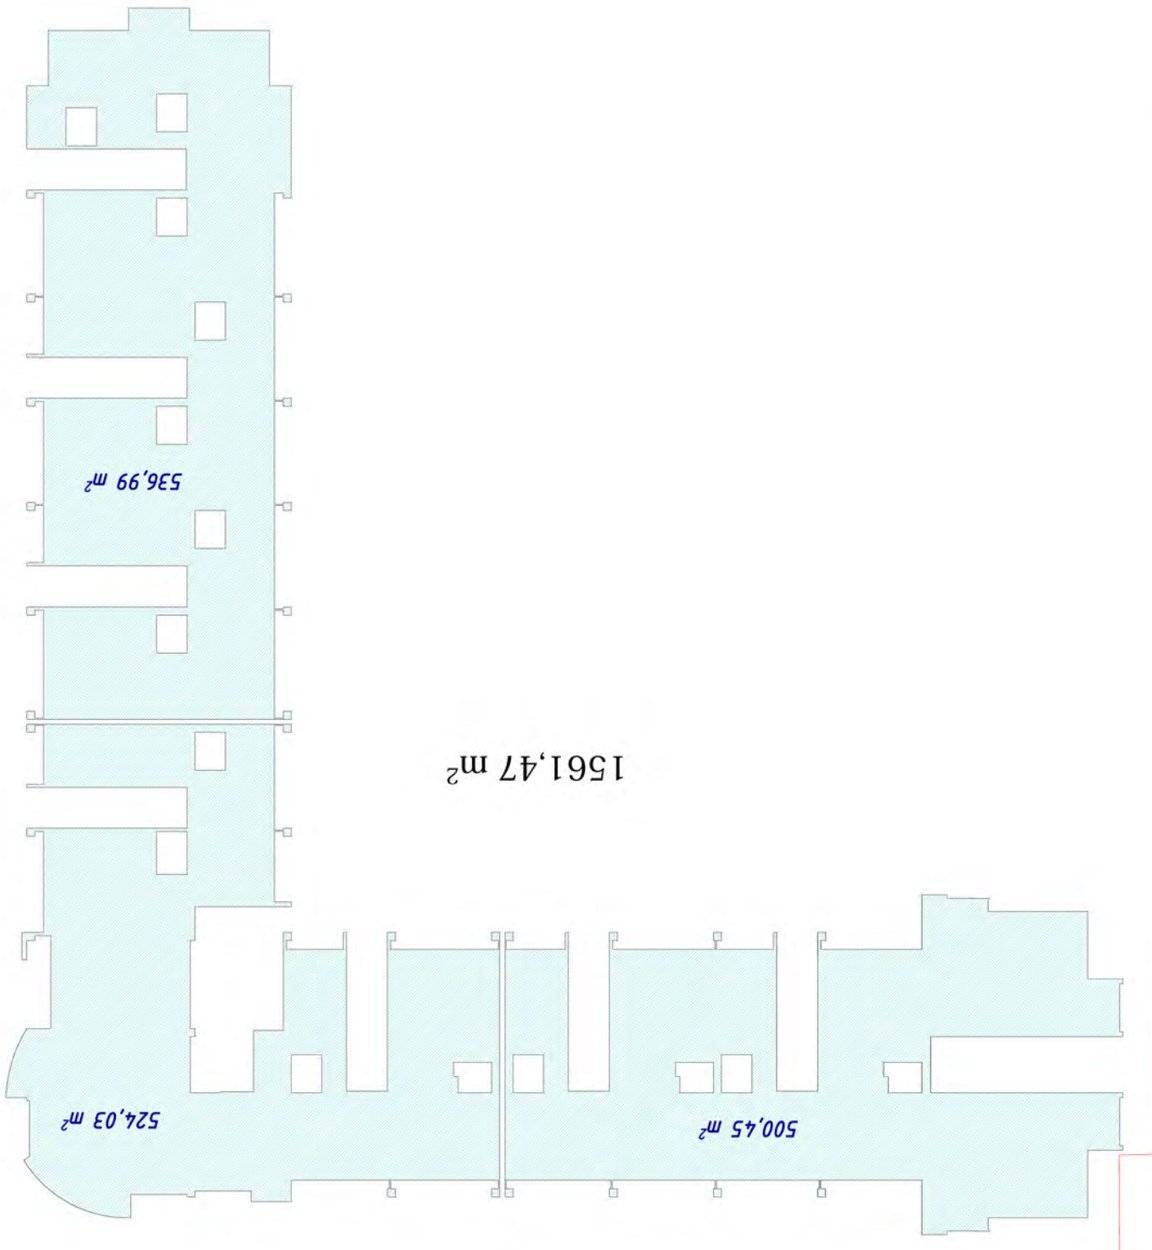

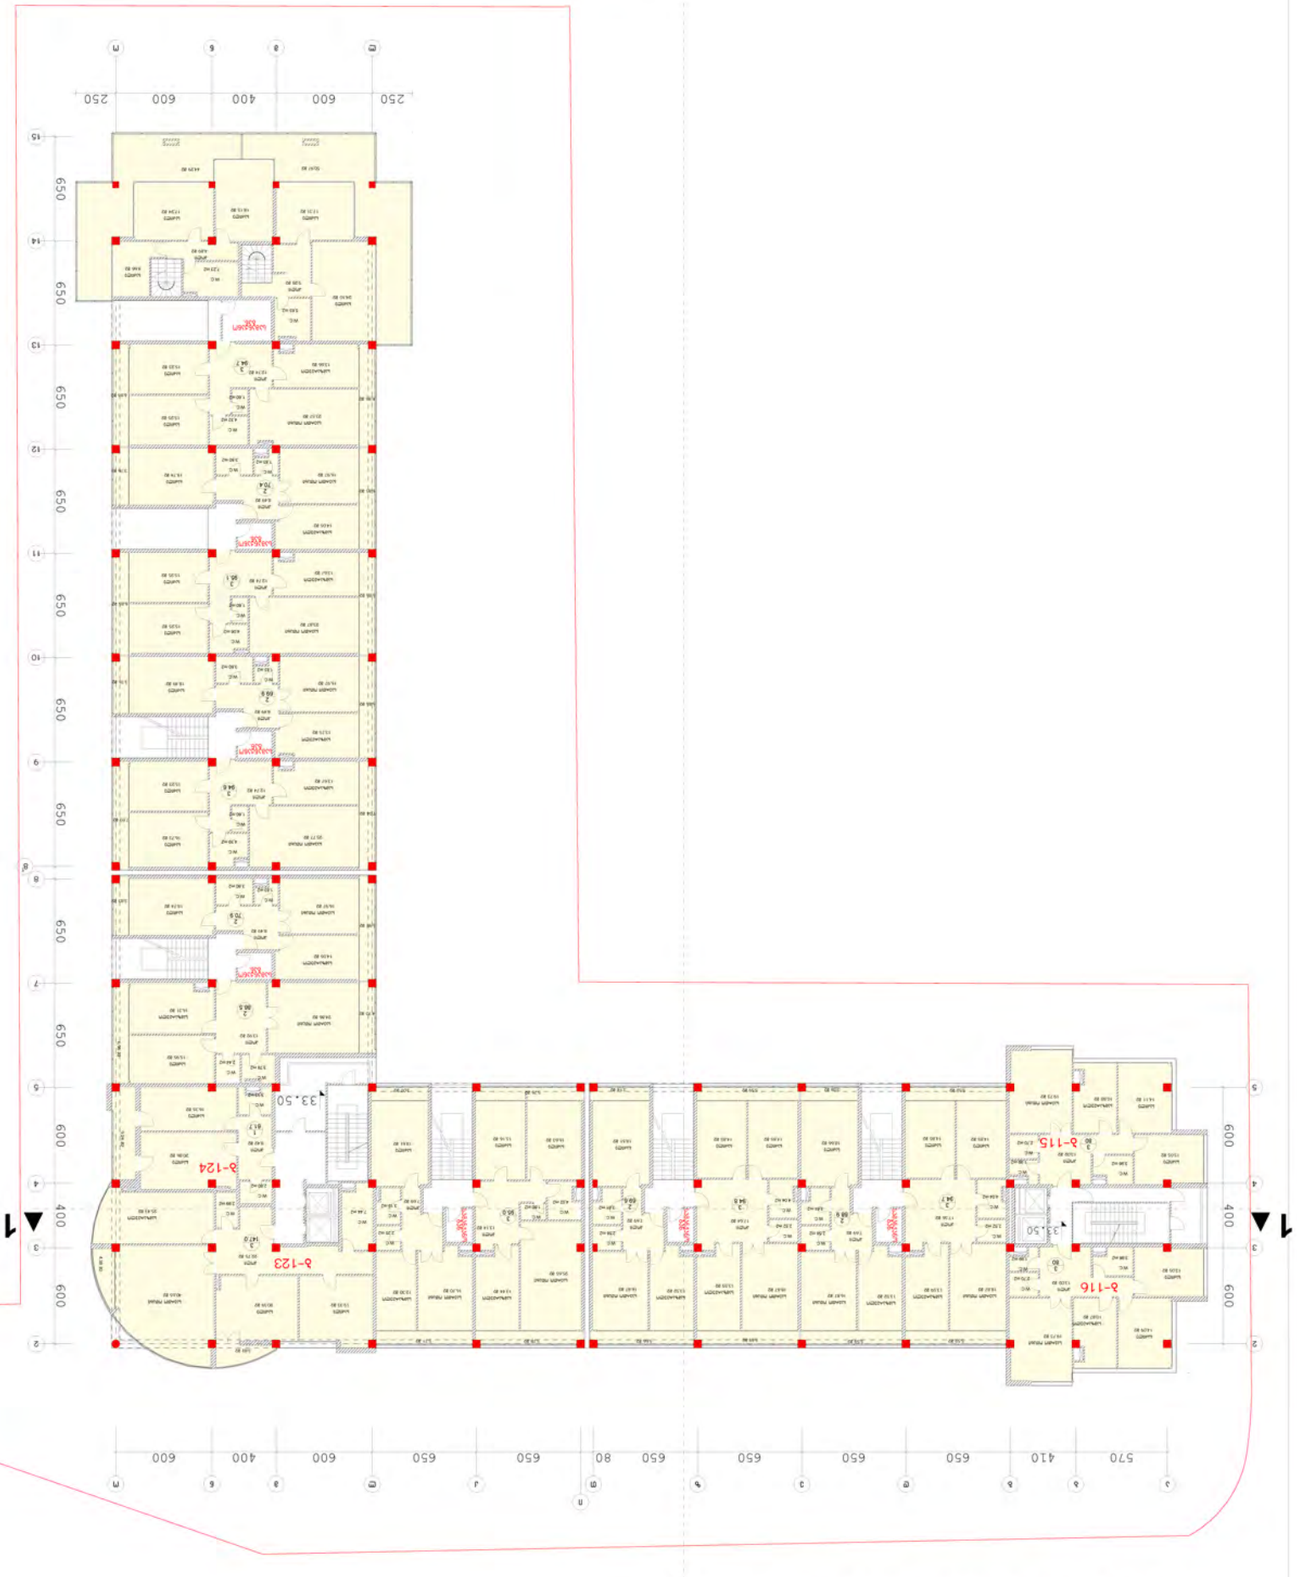

11 ьъкмпъмпь ьэьаь 33.50 ънъгъцмъь а. 1:200

12 სართულის გეგმა 36.80 ნიშნულზე მ. 1:200

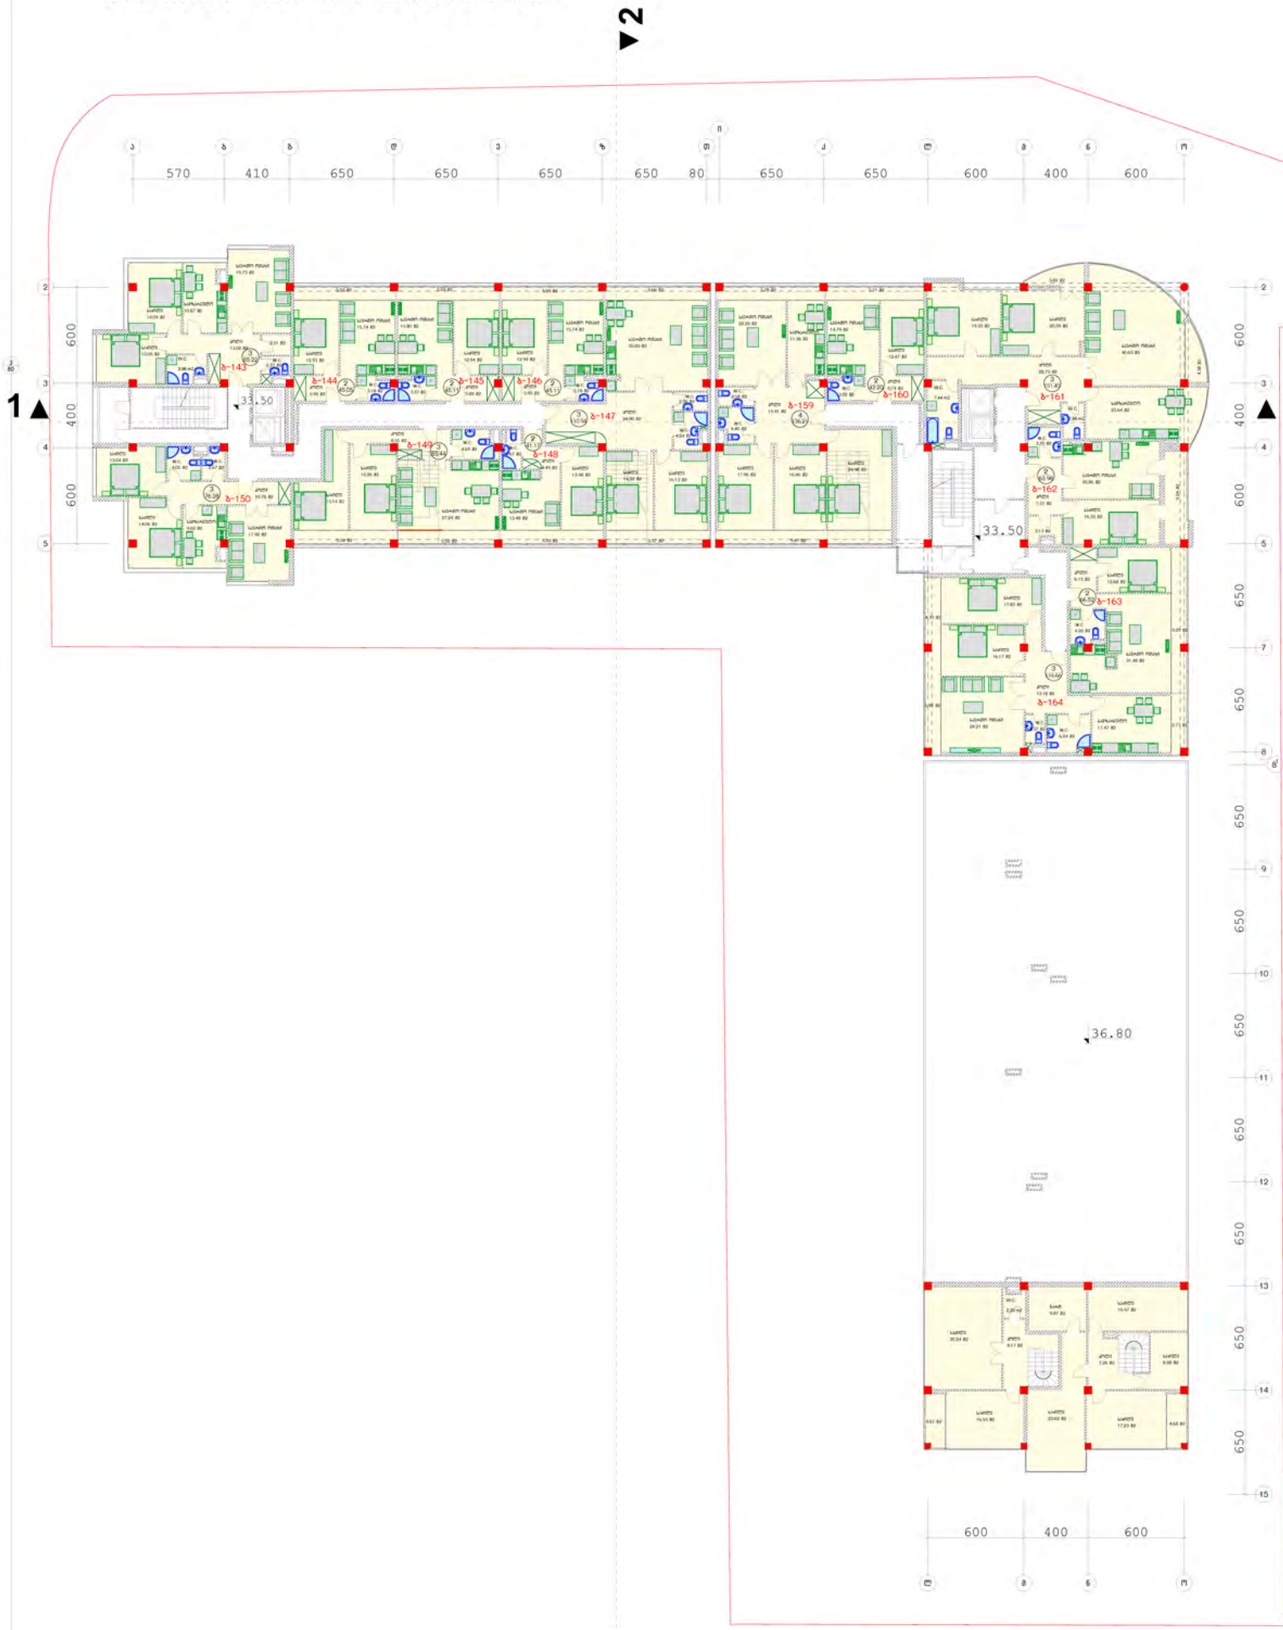

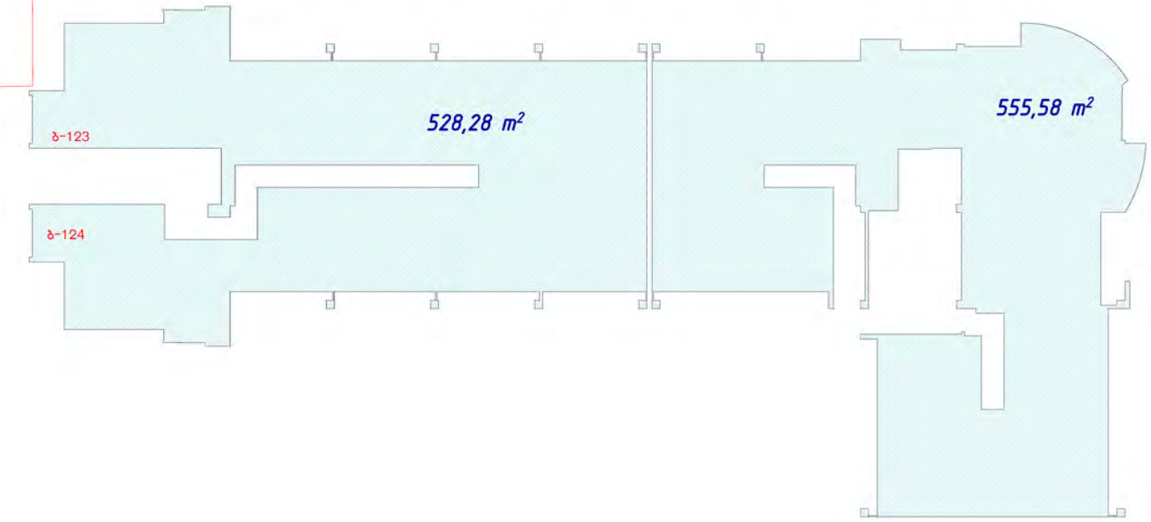

1252,29 m²

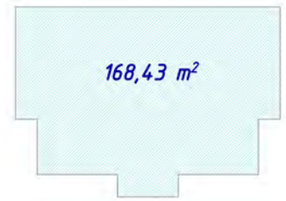

13 სართულის გეგმა 40.10 ნიშნულზე მ. 1:200

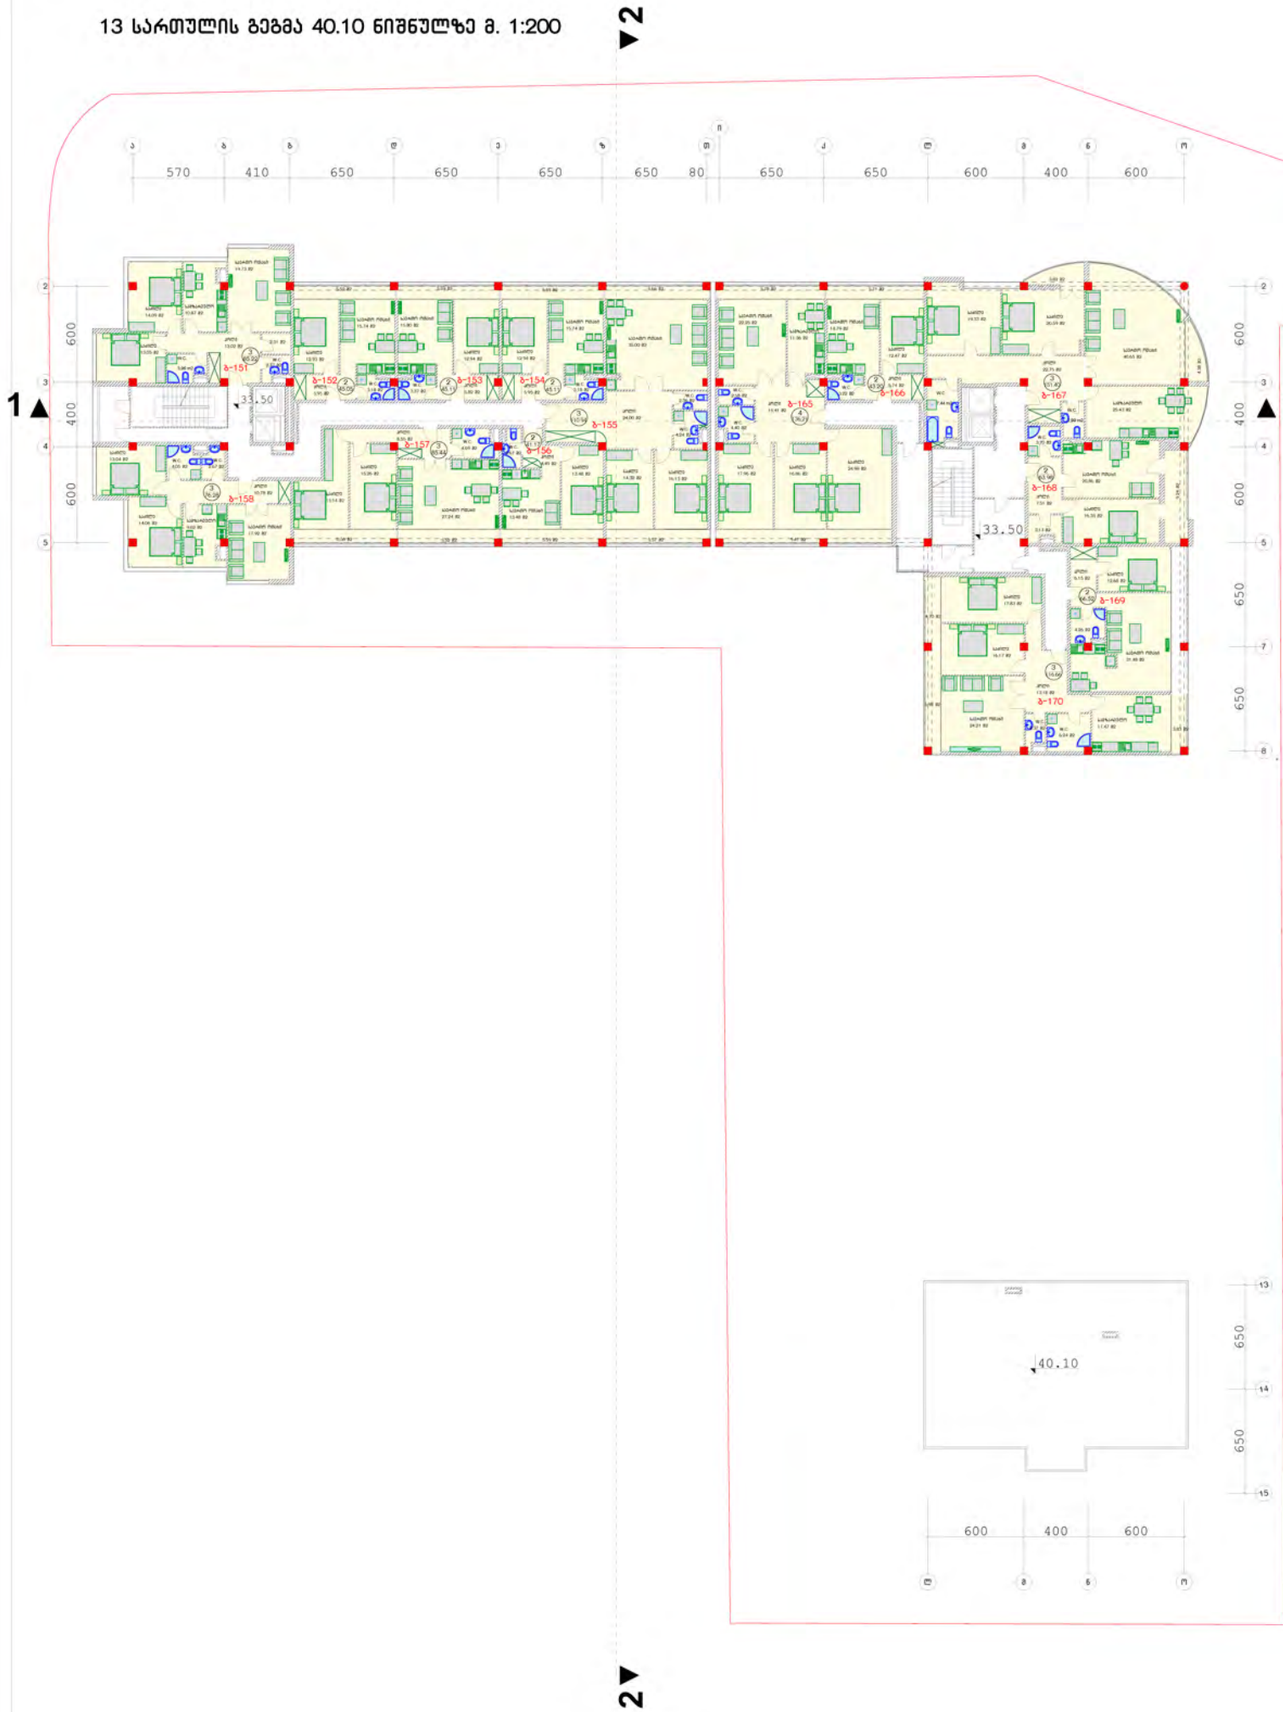

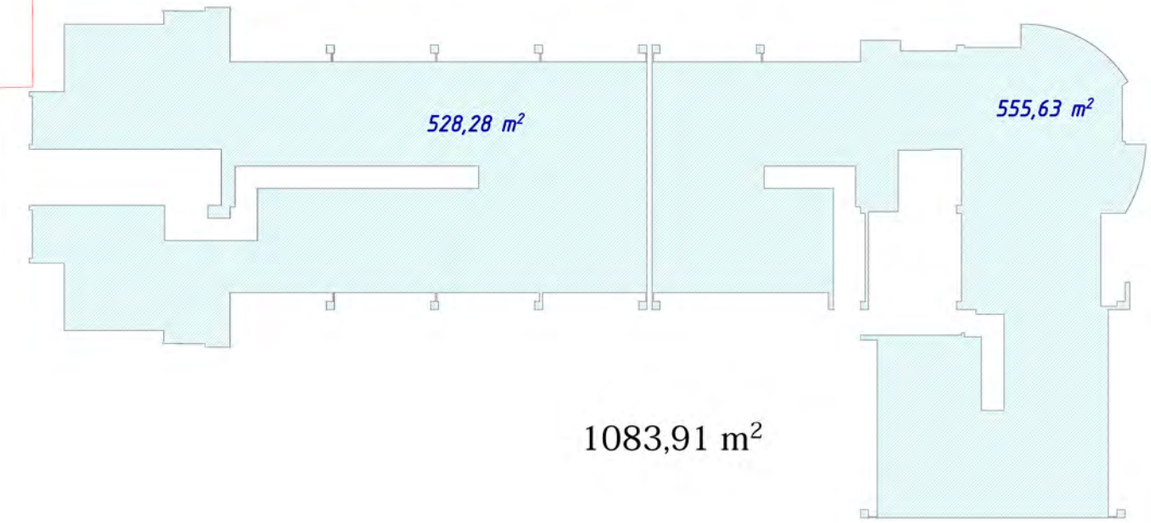

14 სართულის გეგმა 43.40 ნიშნულზე მ. 1:200

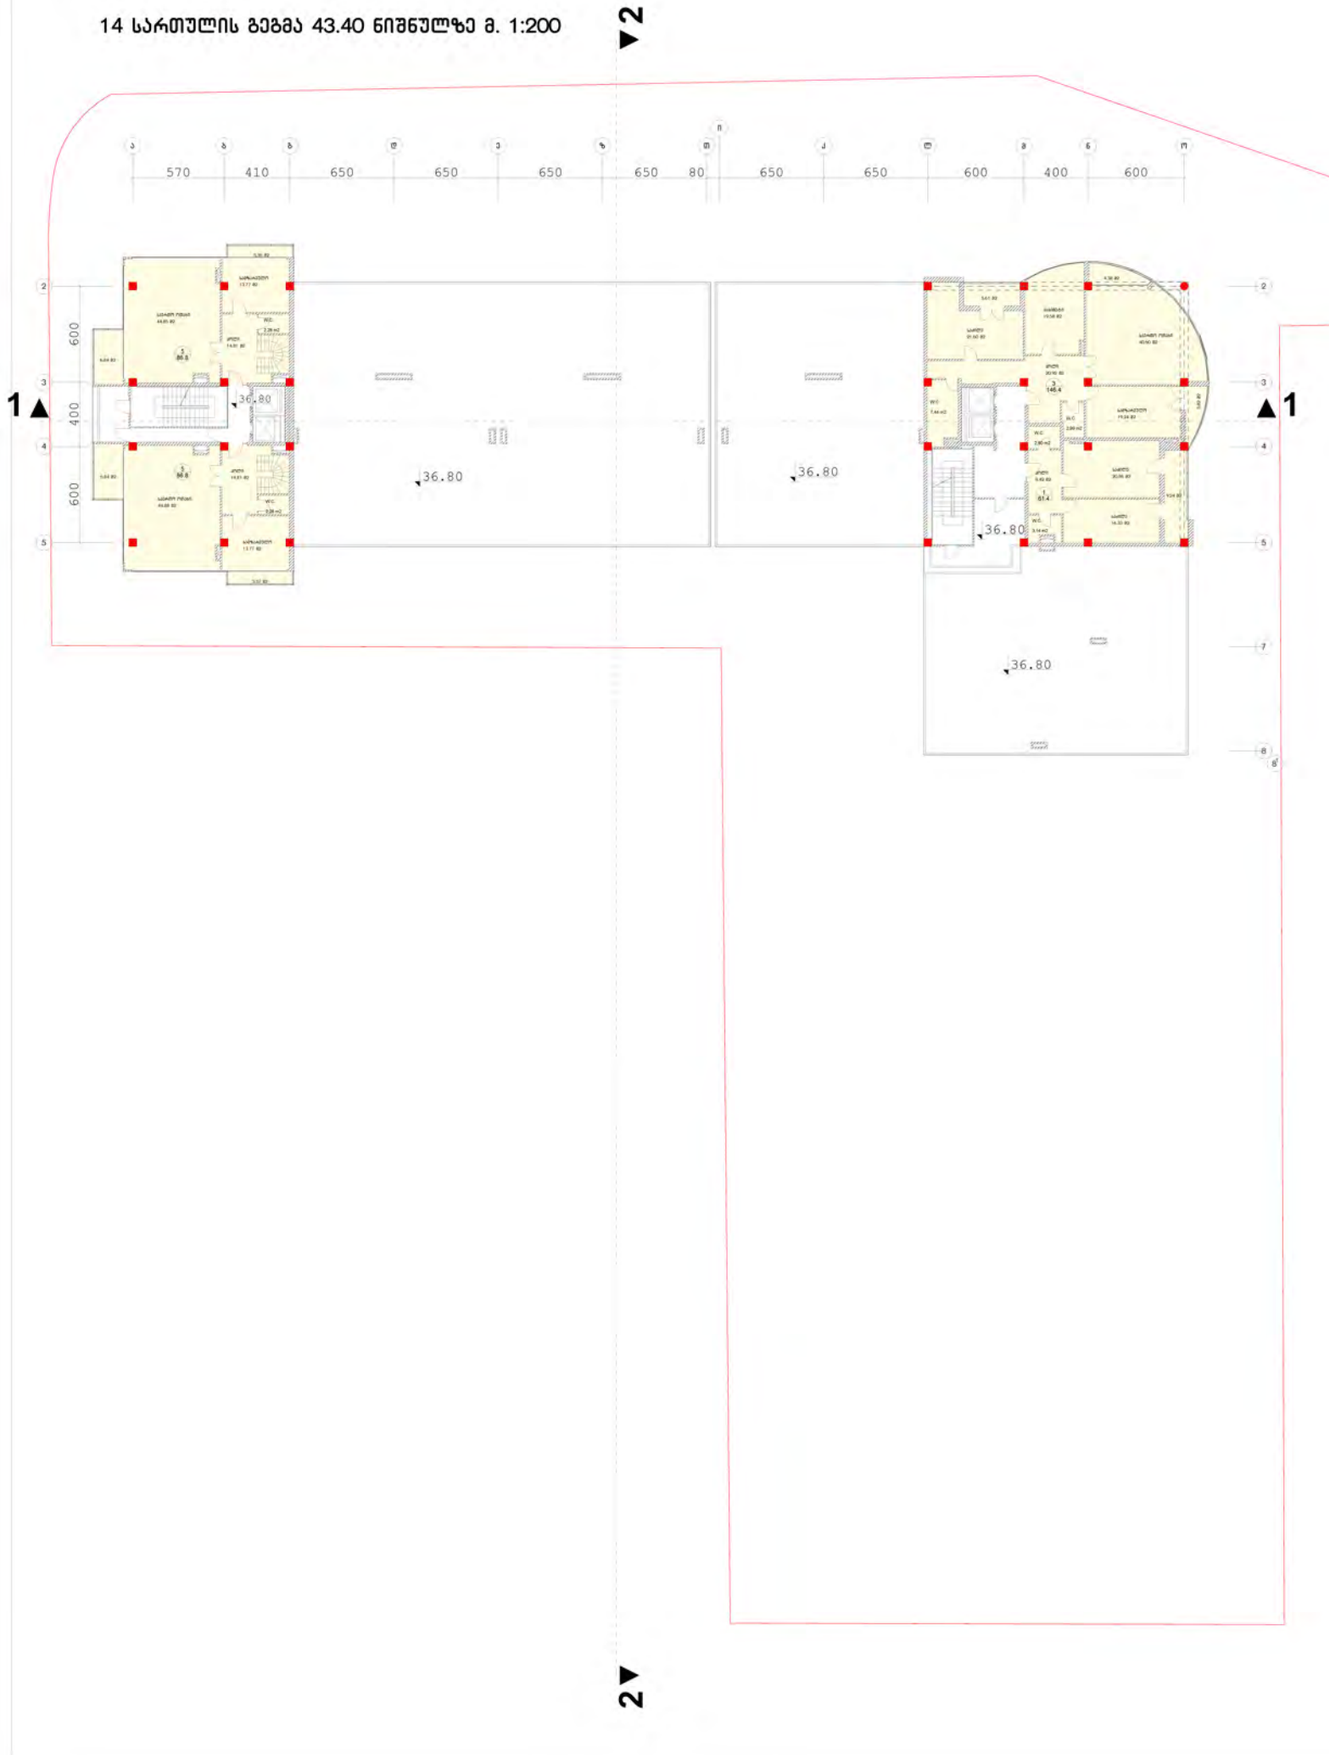

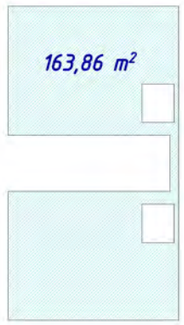

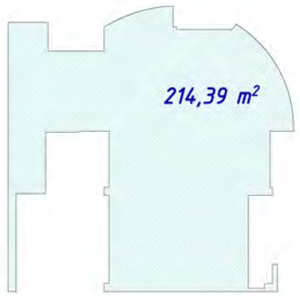

378,25 m²

15 სართულის გეგმა 46.70 ნიშნულზე მ. 1:200

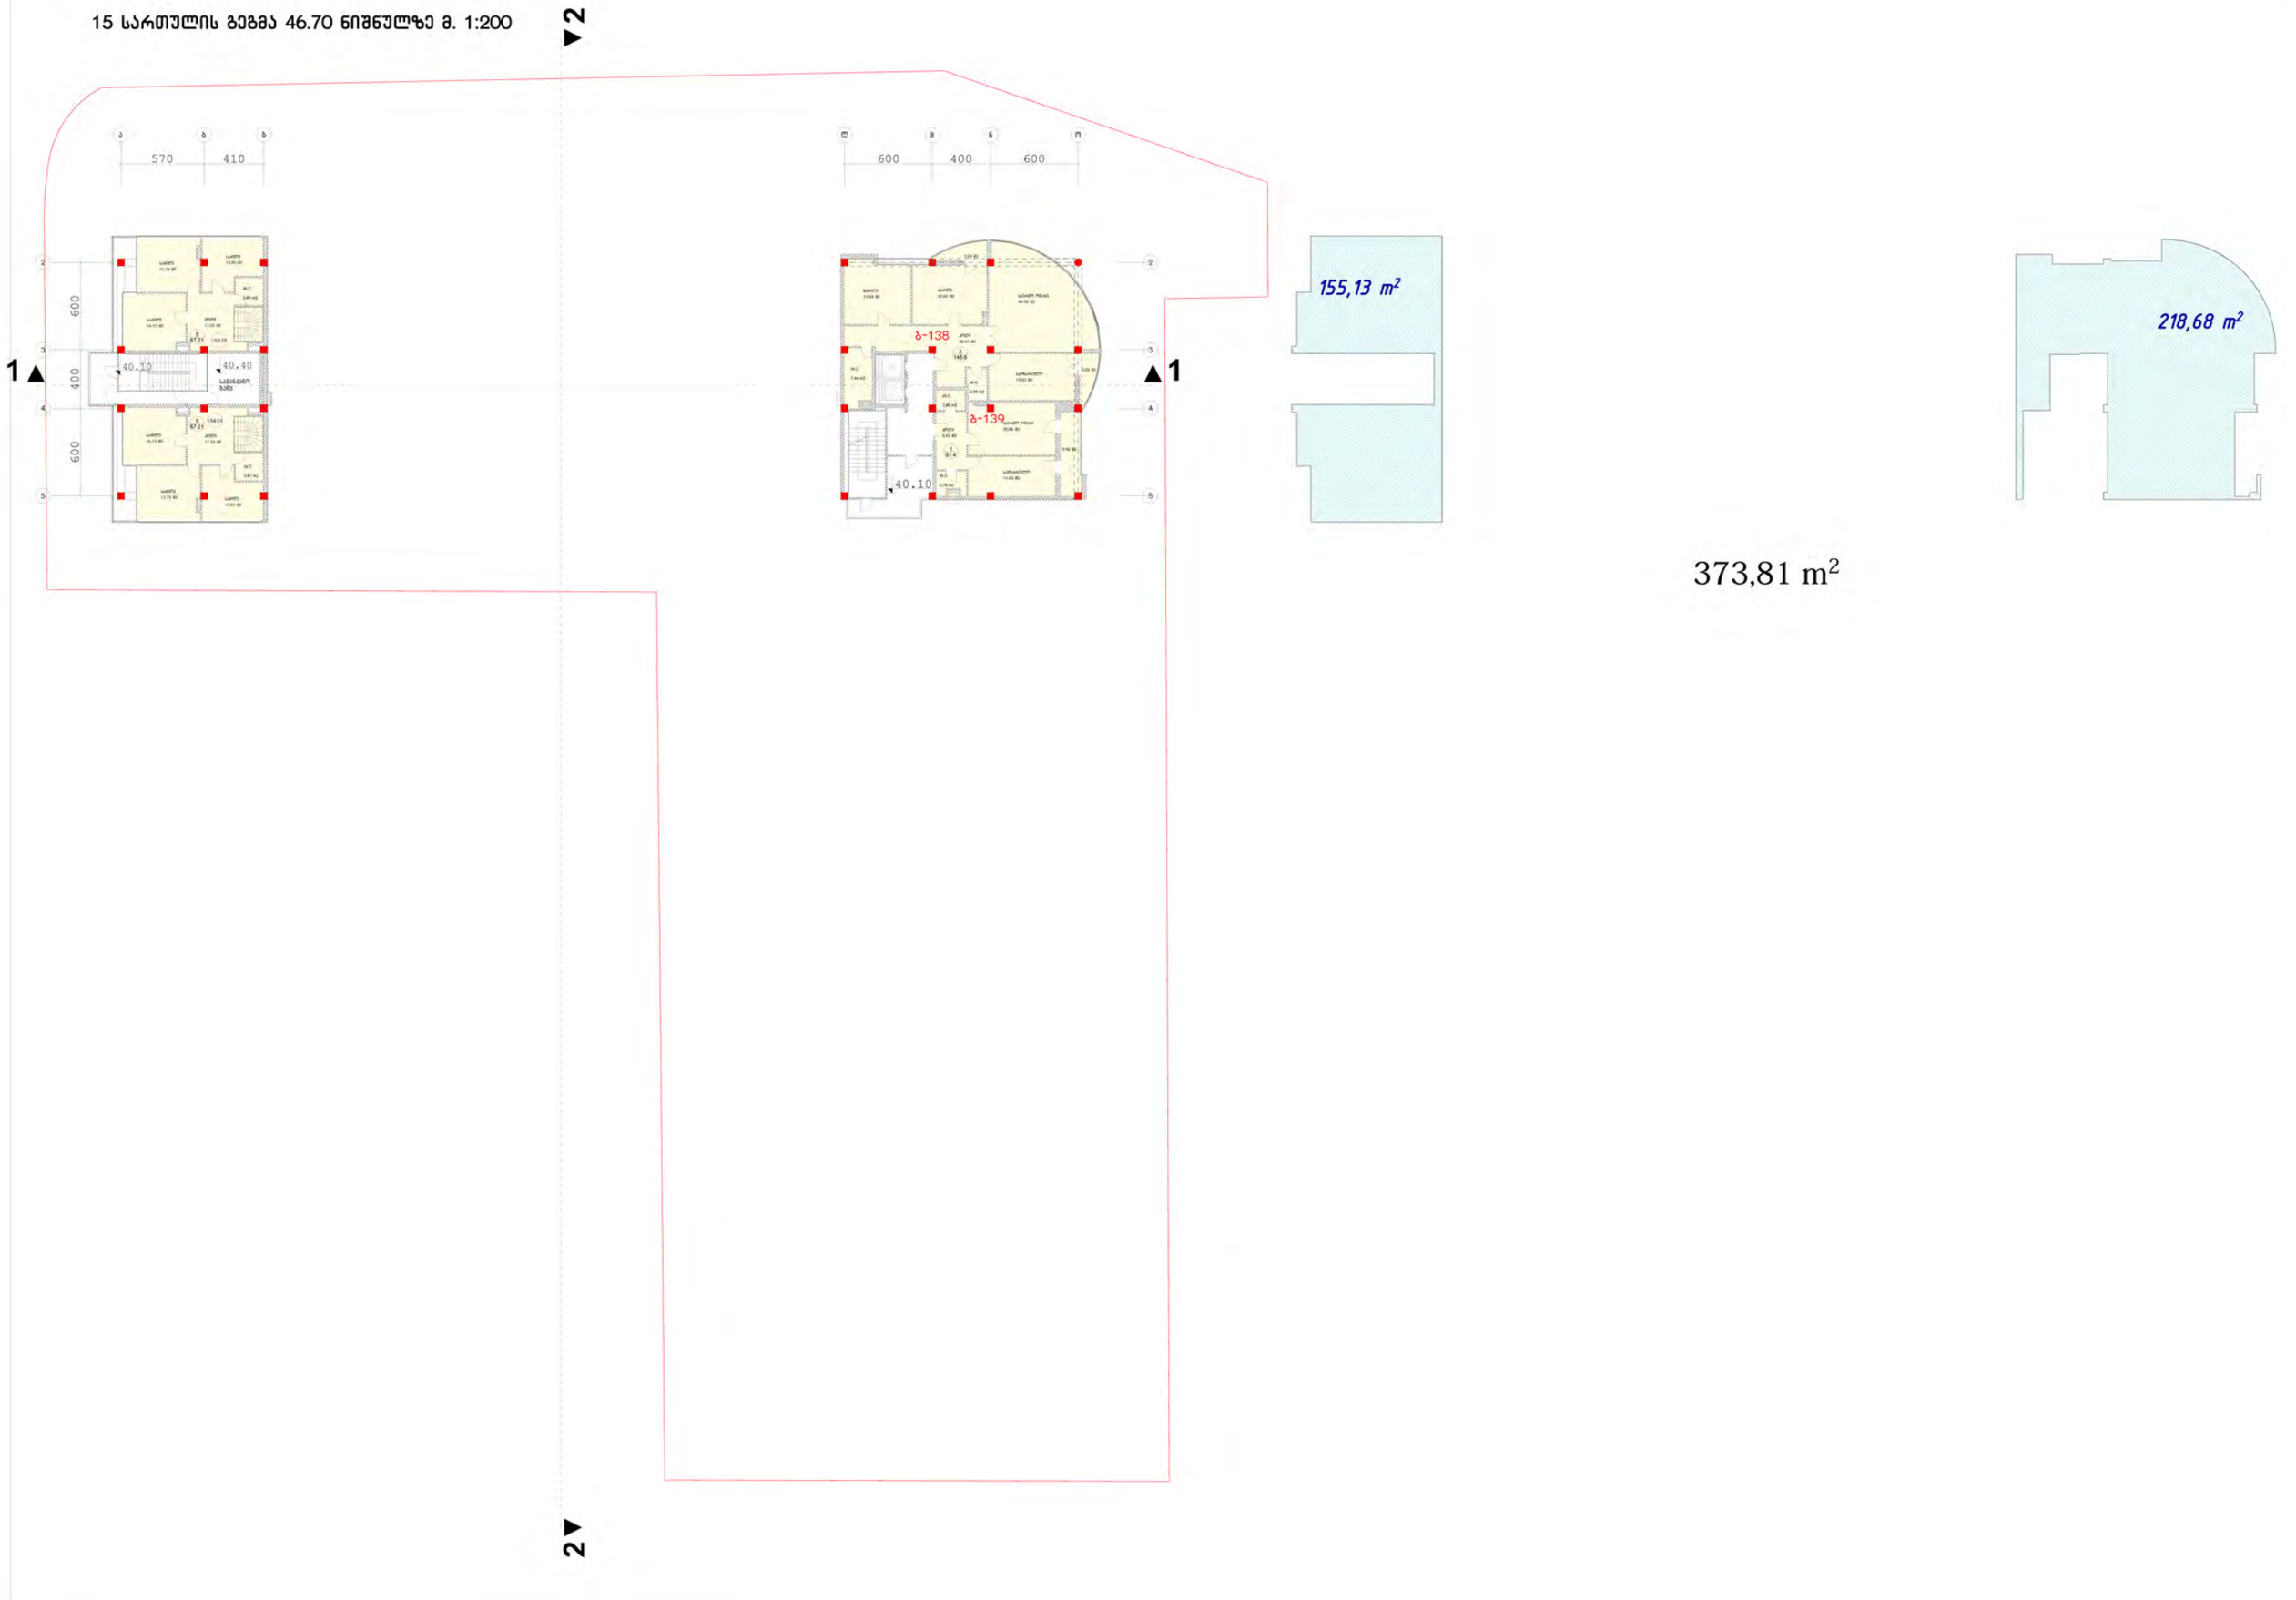

16 სართულის გეგმა 50.00 ნიშნულზე მ. 1:200

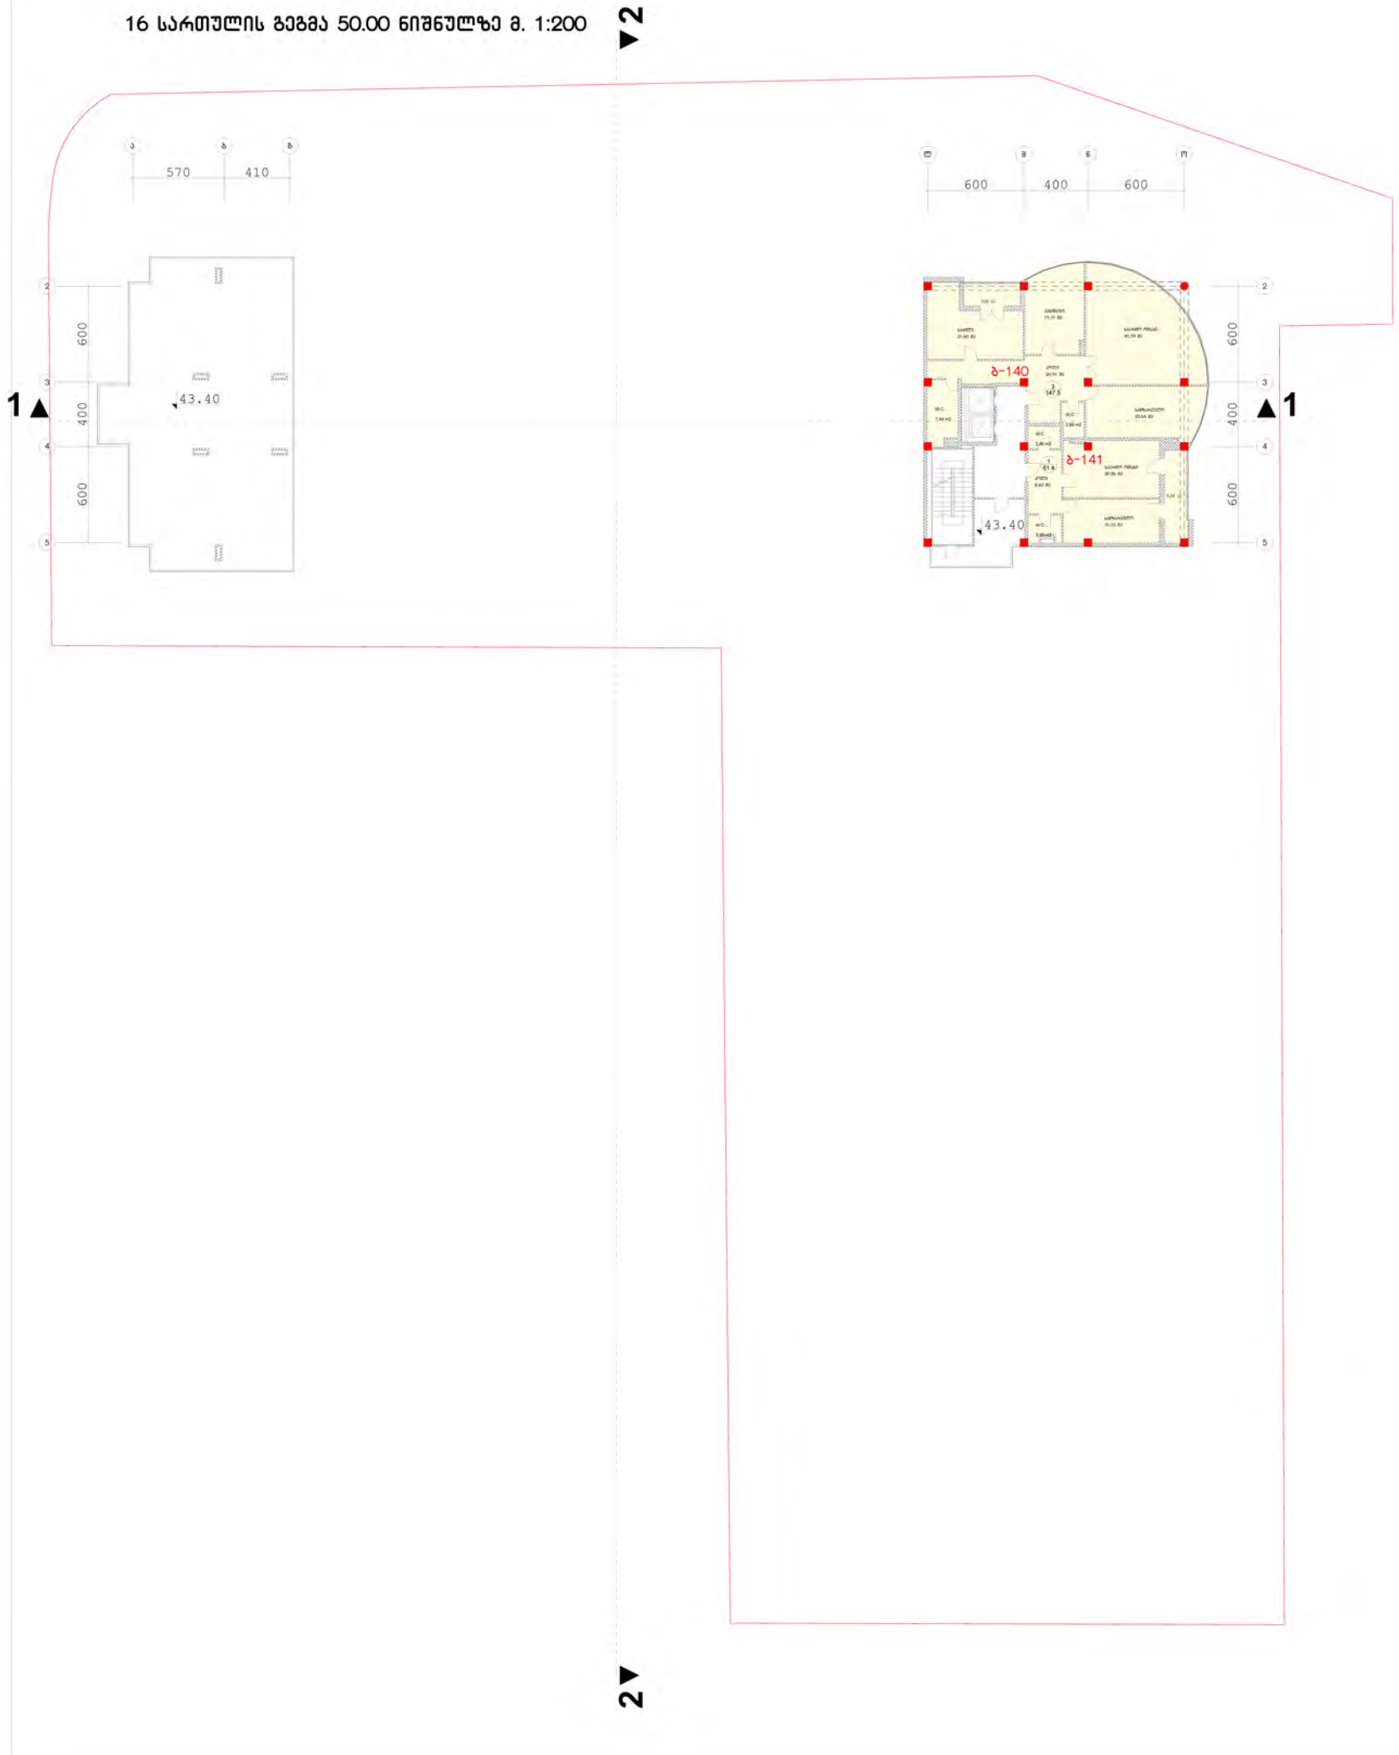

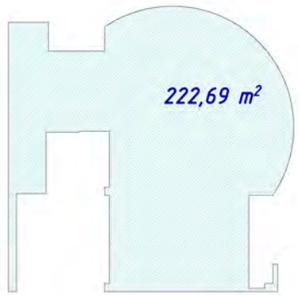

222,69 m²

17 სართულის ბეგმა 53.30 ნიშნულზე
მ. 1:200

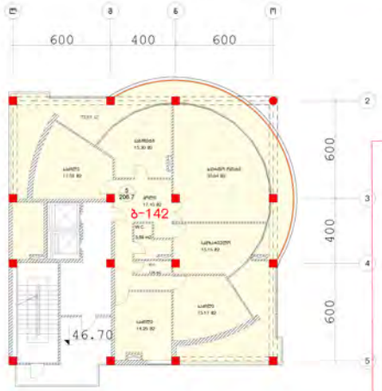

18 სართულის ბეგმა 56.60 ნიშნულზე მ. 1:200



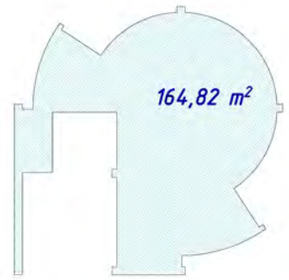

164,82 m²

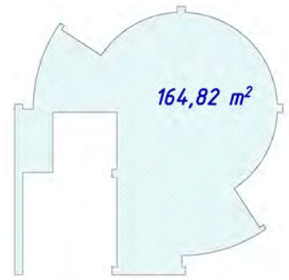

164,82 m²